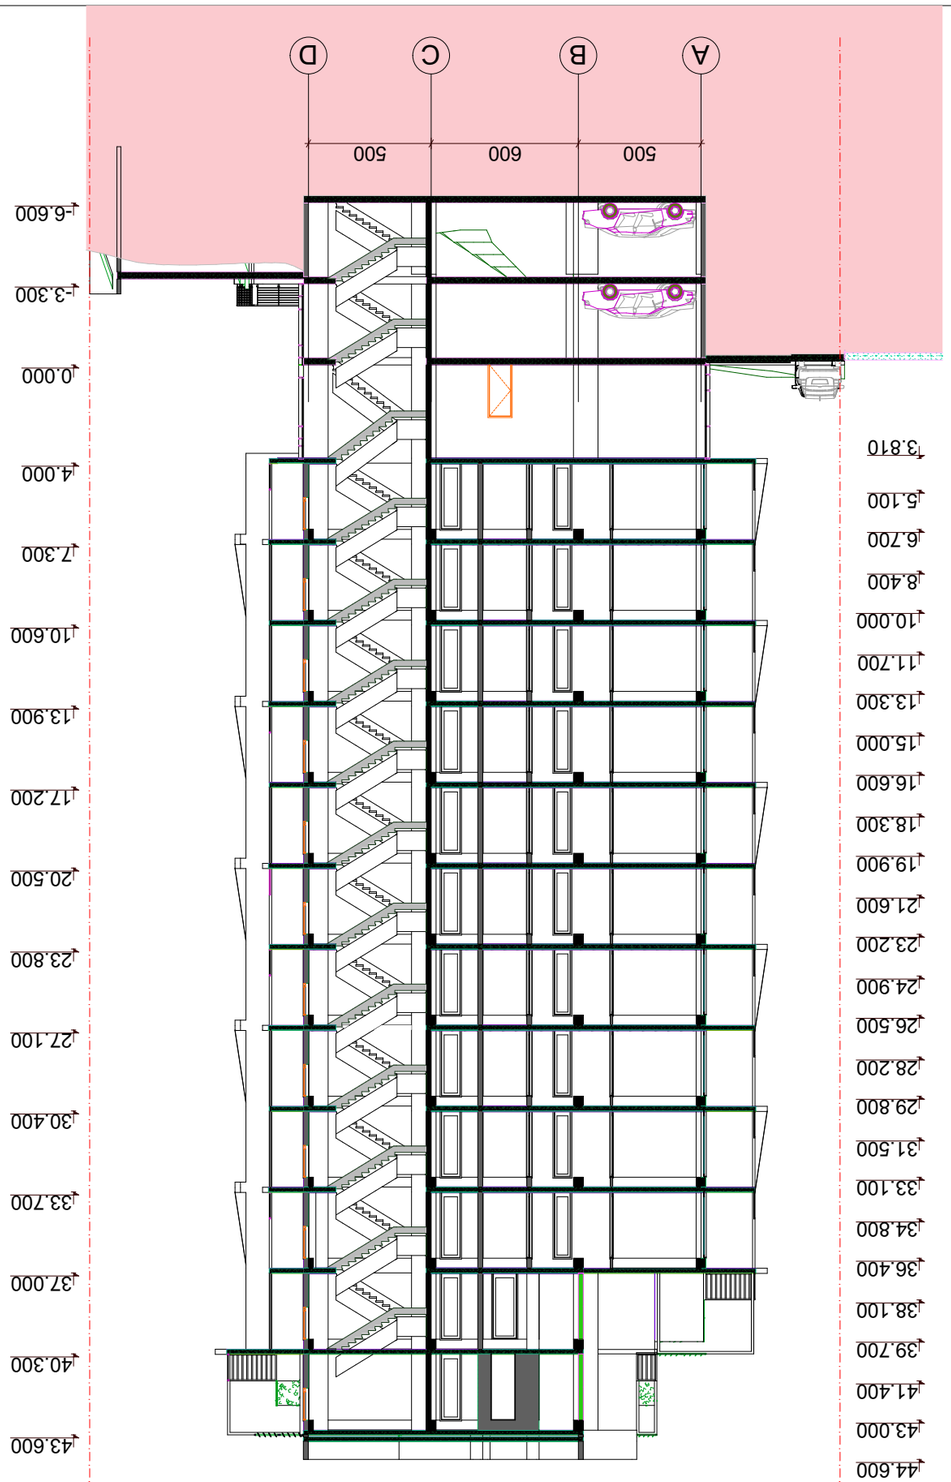

ტიპიური სართულის გეგმა	A-3
ტიპიური სართულის გეგმა	1:250
ტიპიური სართულის გეგმა	26- 08-17
ფასადების ტიპიური ფრაგმენტი	

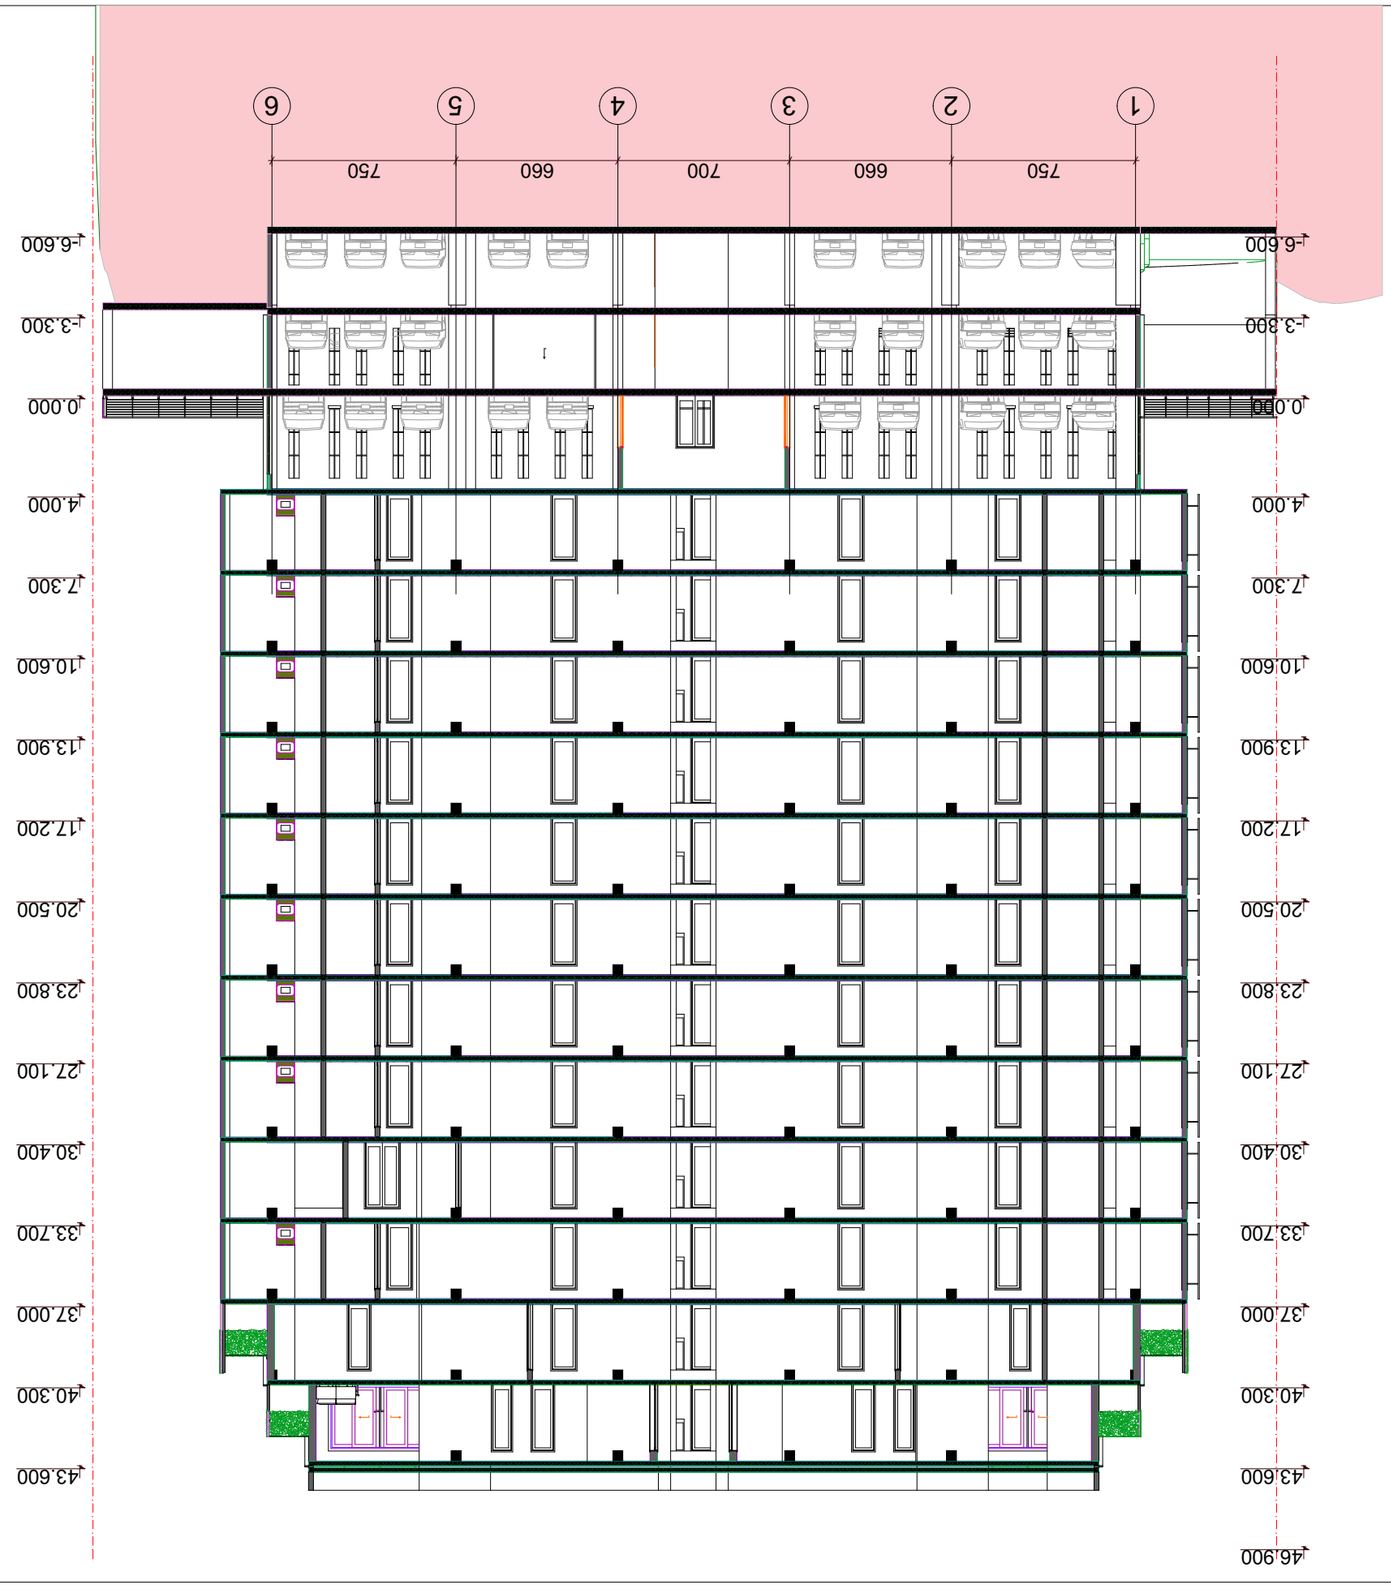


