გენგეგმა

1:500

№

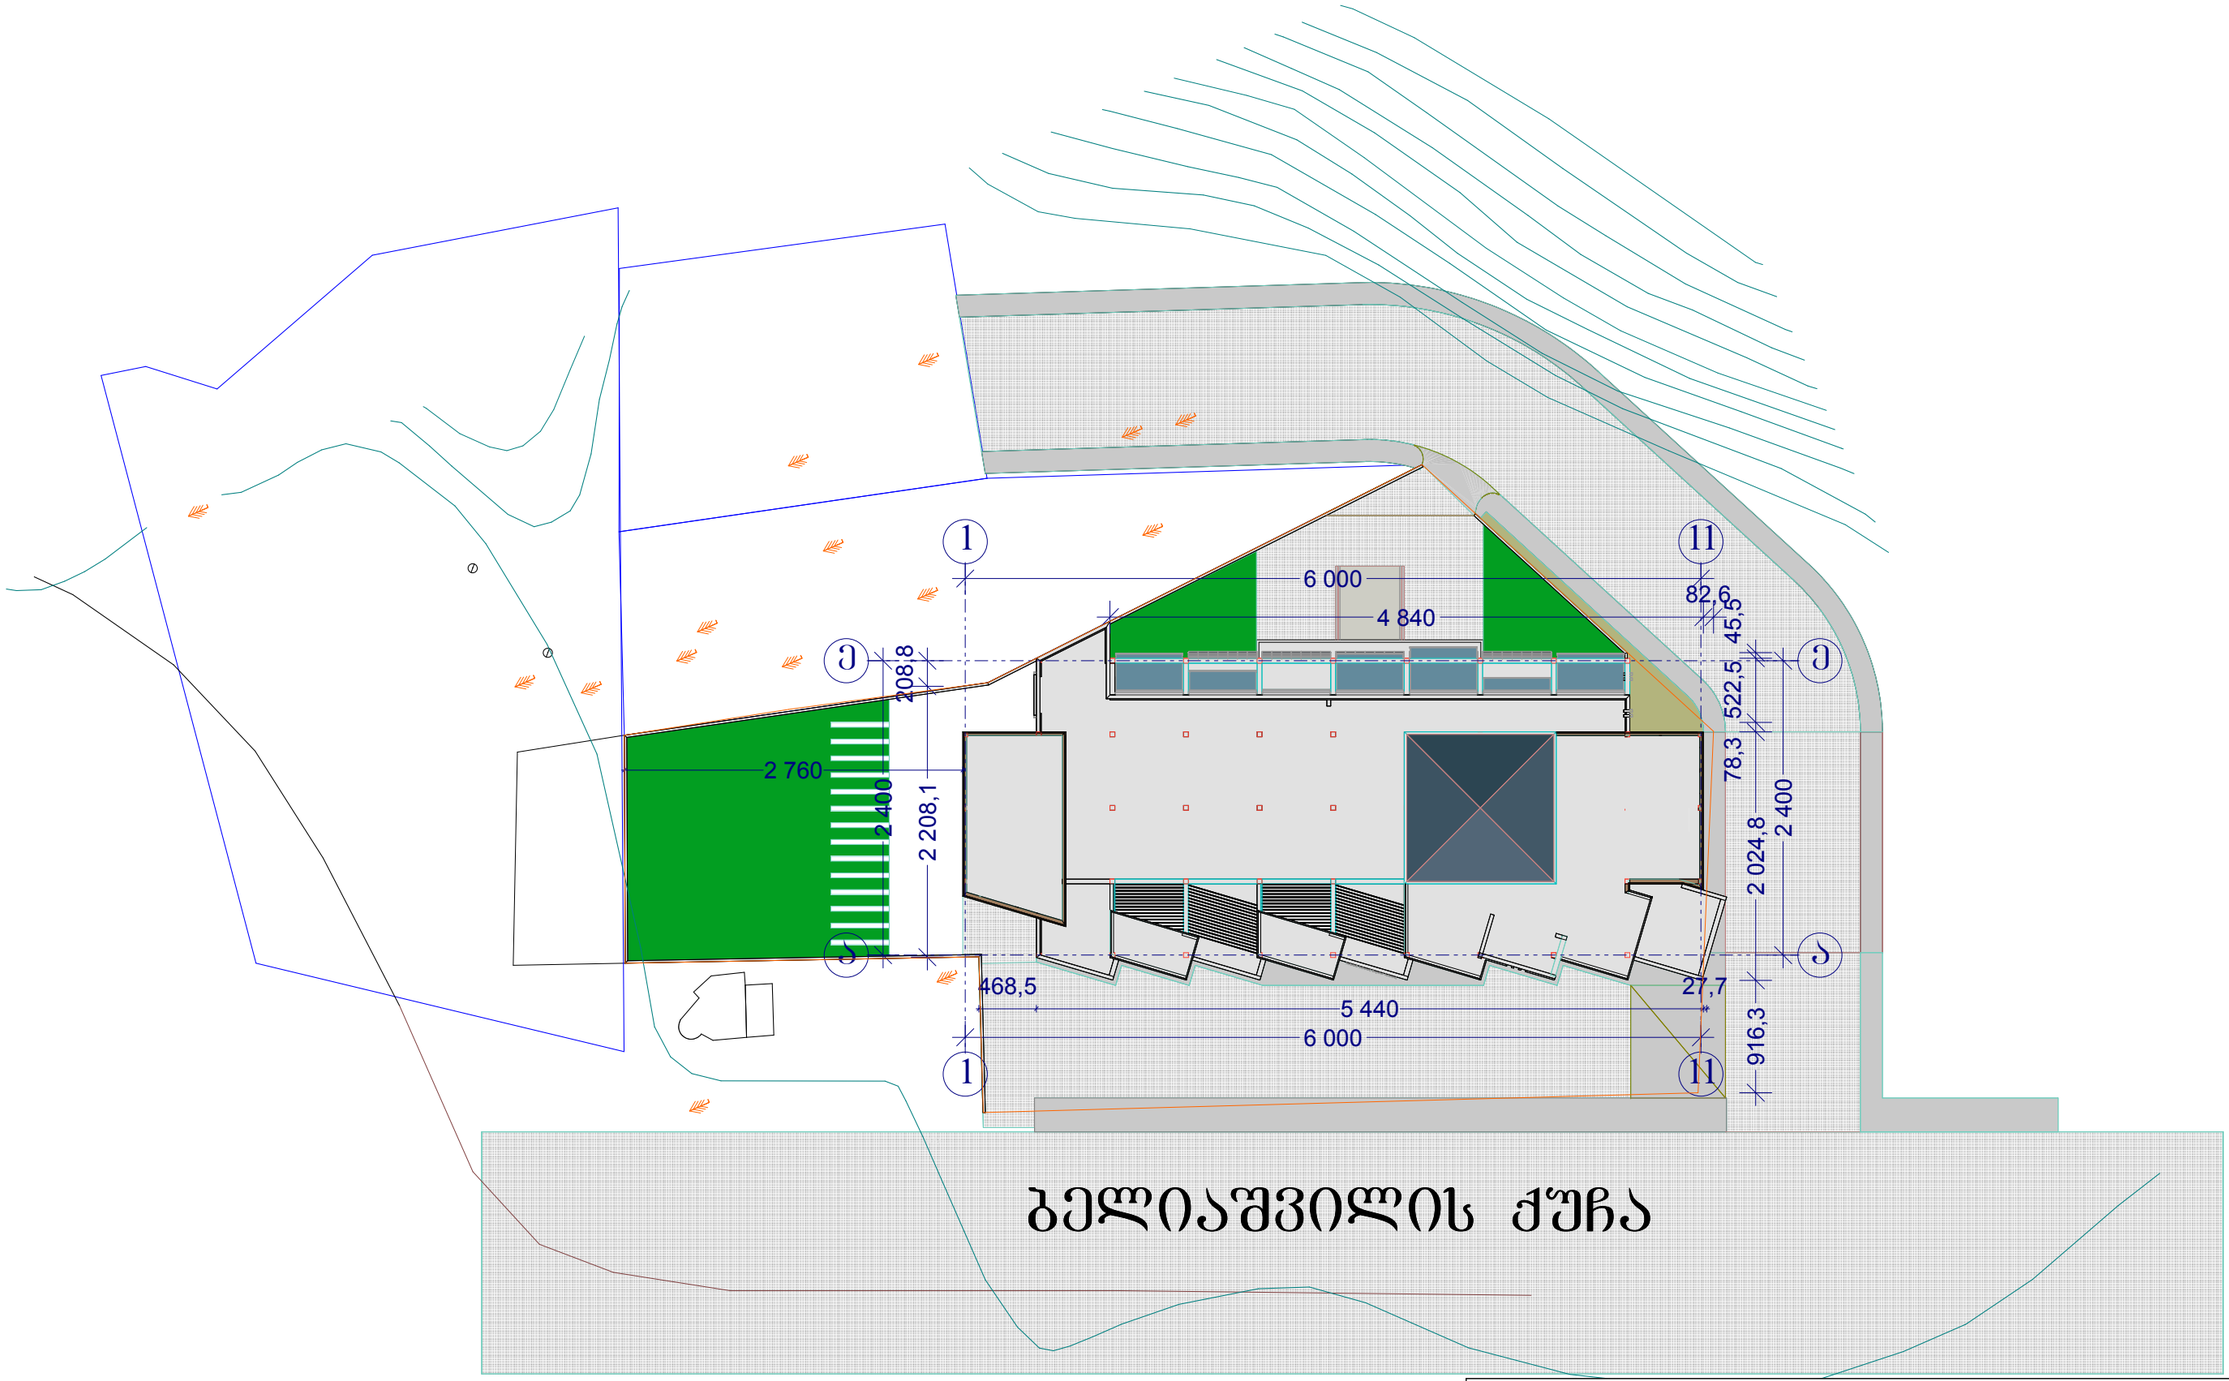

ბელიაშვილის ქ-ზე, საბამოფენო დარბაზისა და ოფისების პროექტი

დირექტორი		ი. ცერცვაძე	გენგეგმა				
არქიტექტორი		მ. მურღულია					
დაამუშავა		ბ. ცხოვრებაშვილი	შპს ბაზისი XXI	ფ. №	მ.	ღ.	
				ფ. №	1:500	2012	