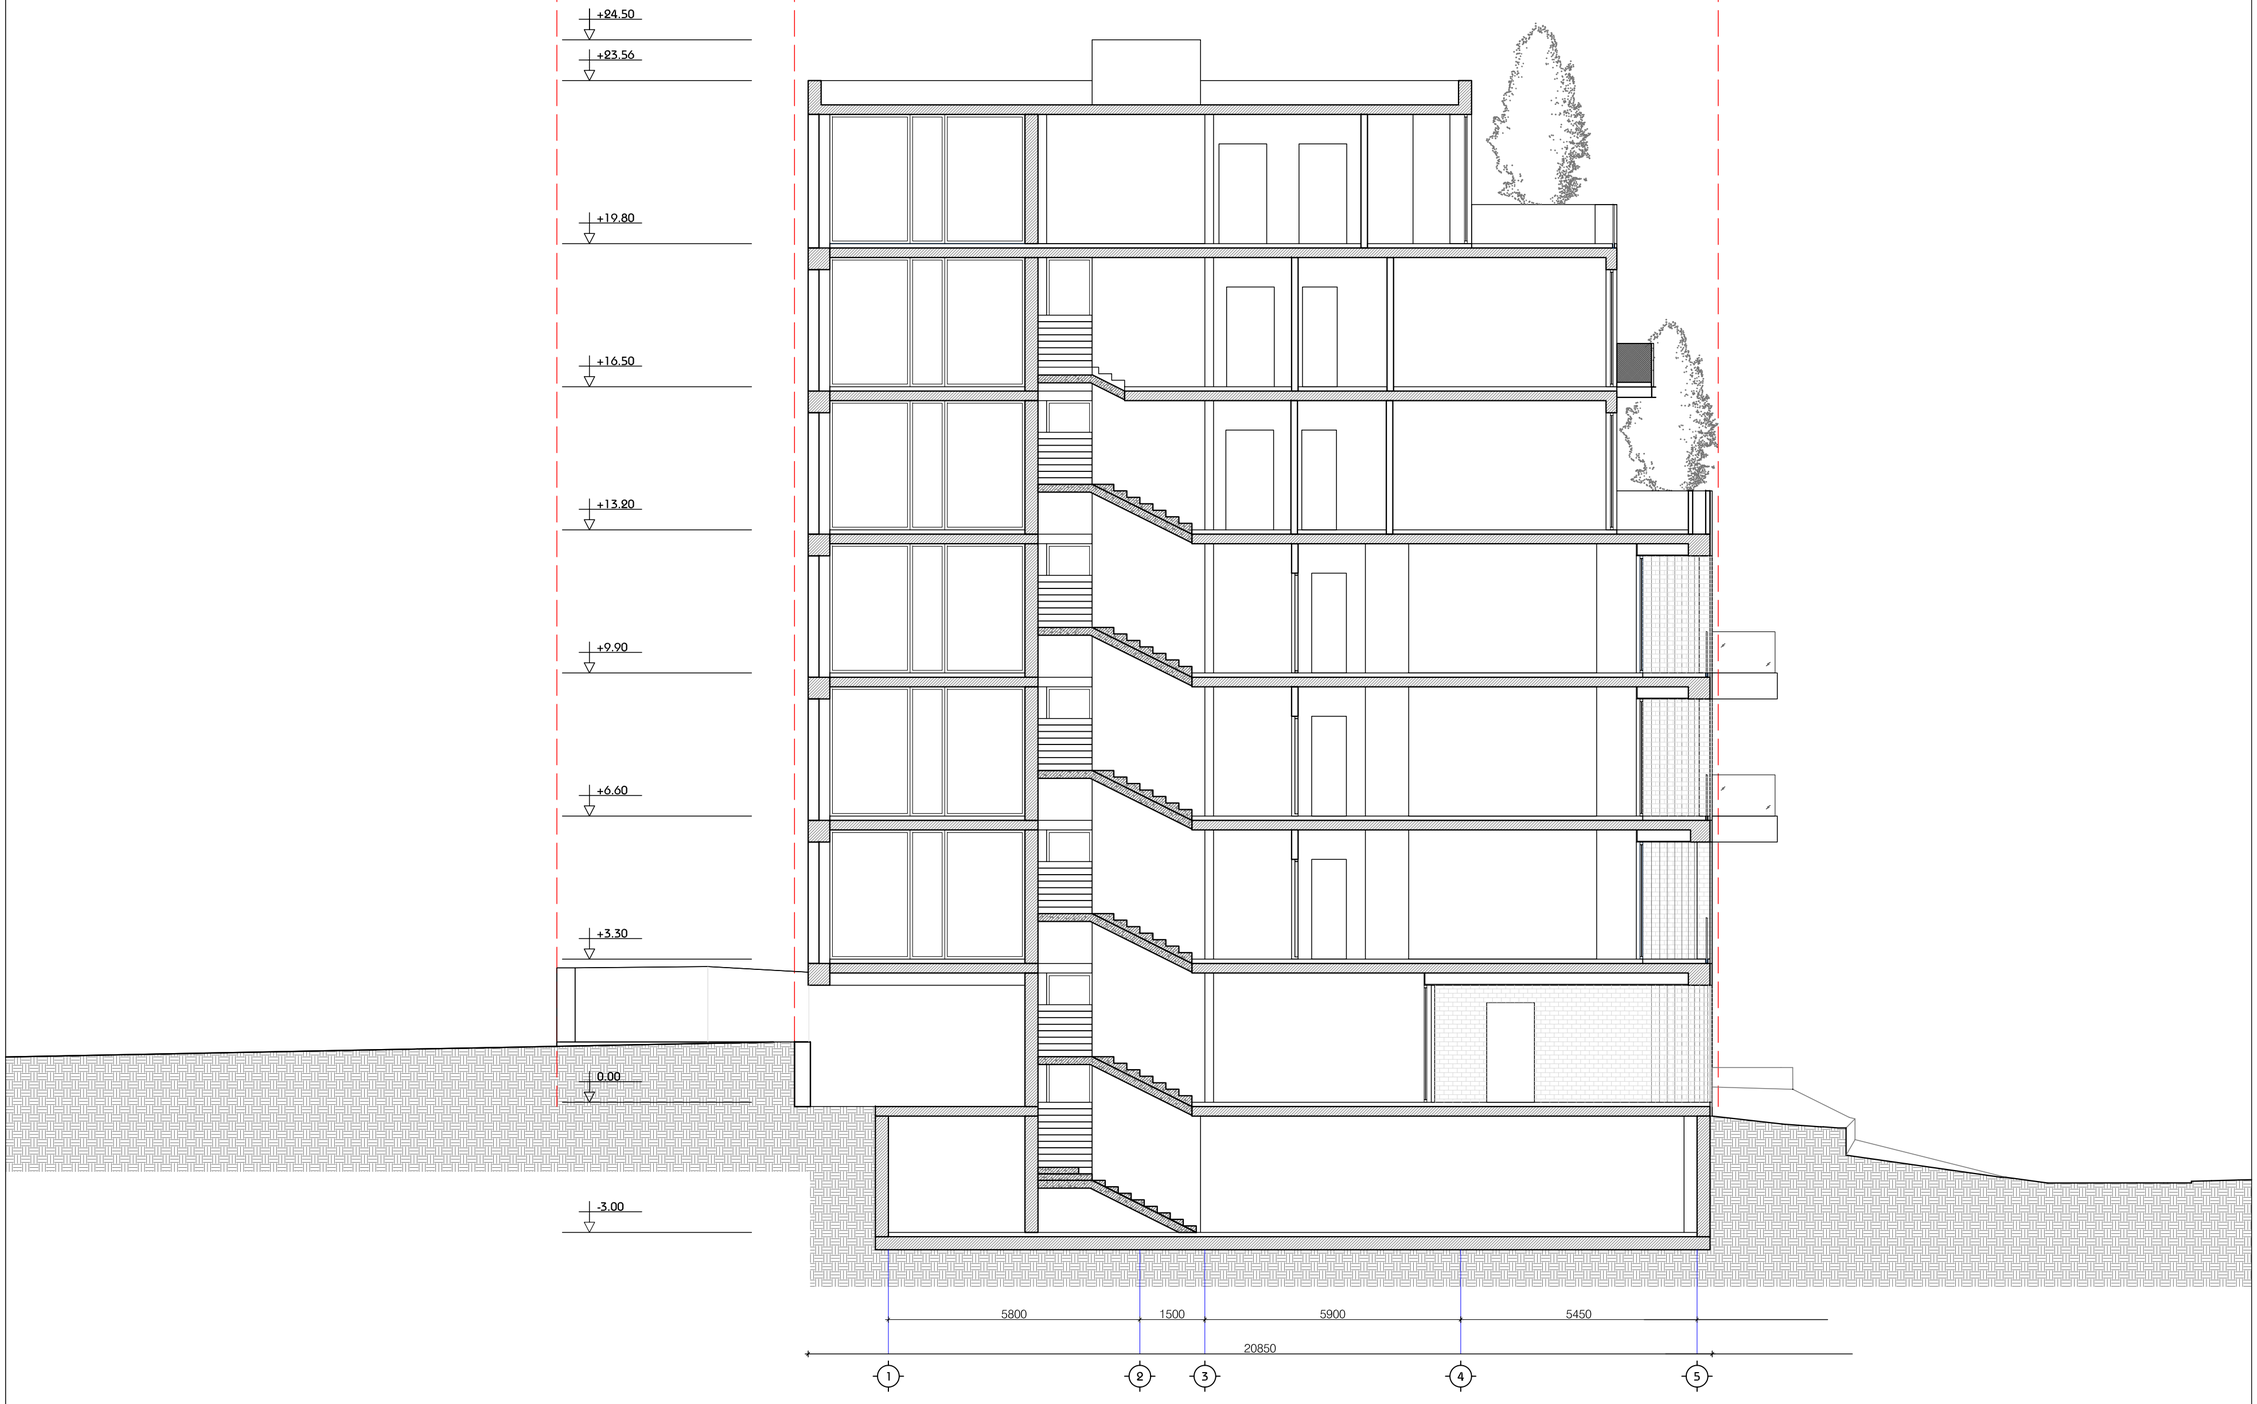


LABORATORY OF ARCHITECTURE #3

პროექტის დასახელება

მაკვლებიანი სასტუმრო-სპორტული სახლი მთისგორაზე

ექსპლიკაცია

მენიშვნები და სიმბოლოები

პროექტის ფოტო

ნახაზის დასახელება

ჭრილი 1-1


მასშტაბი	1:100
მთ.არქიტექტორი	ირაკლი აბაშიძე
არქიტექტორი	დიმიტრი მუფუკიძე
არქიტექტორი	ბესიკი მეტისაშვილი
არქიტექტორი	
არქიტექტორი	

თარიღი 2016.00.00	ფურცელი
ბვ.ხარ. / ბვერძი	
000 / 000	ა-1000

LABORATORY OF
ARCHITECTURE #3



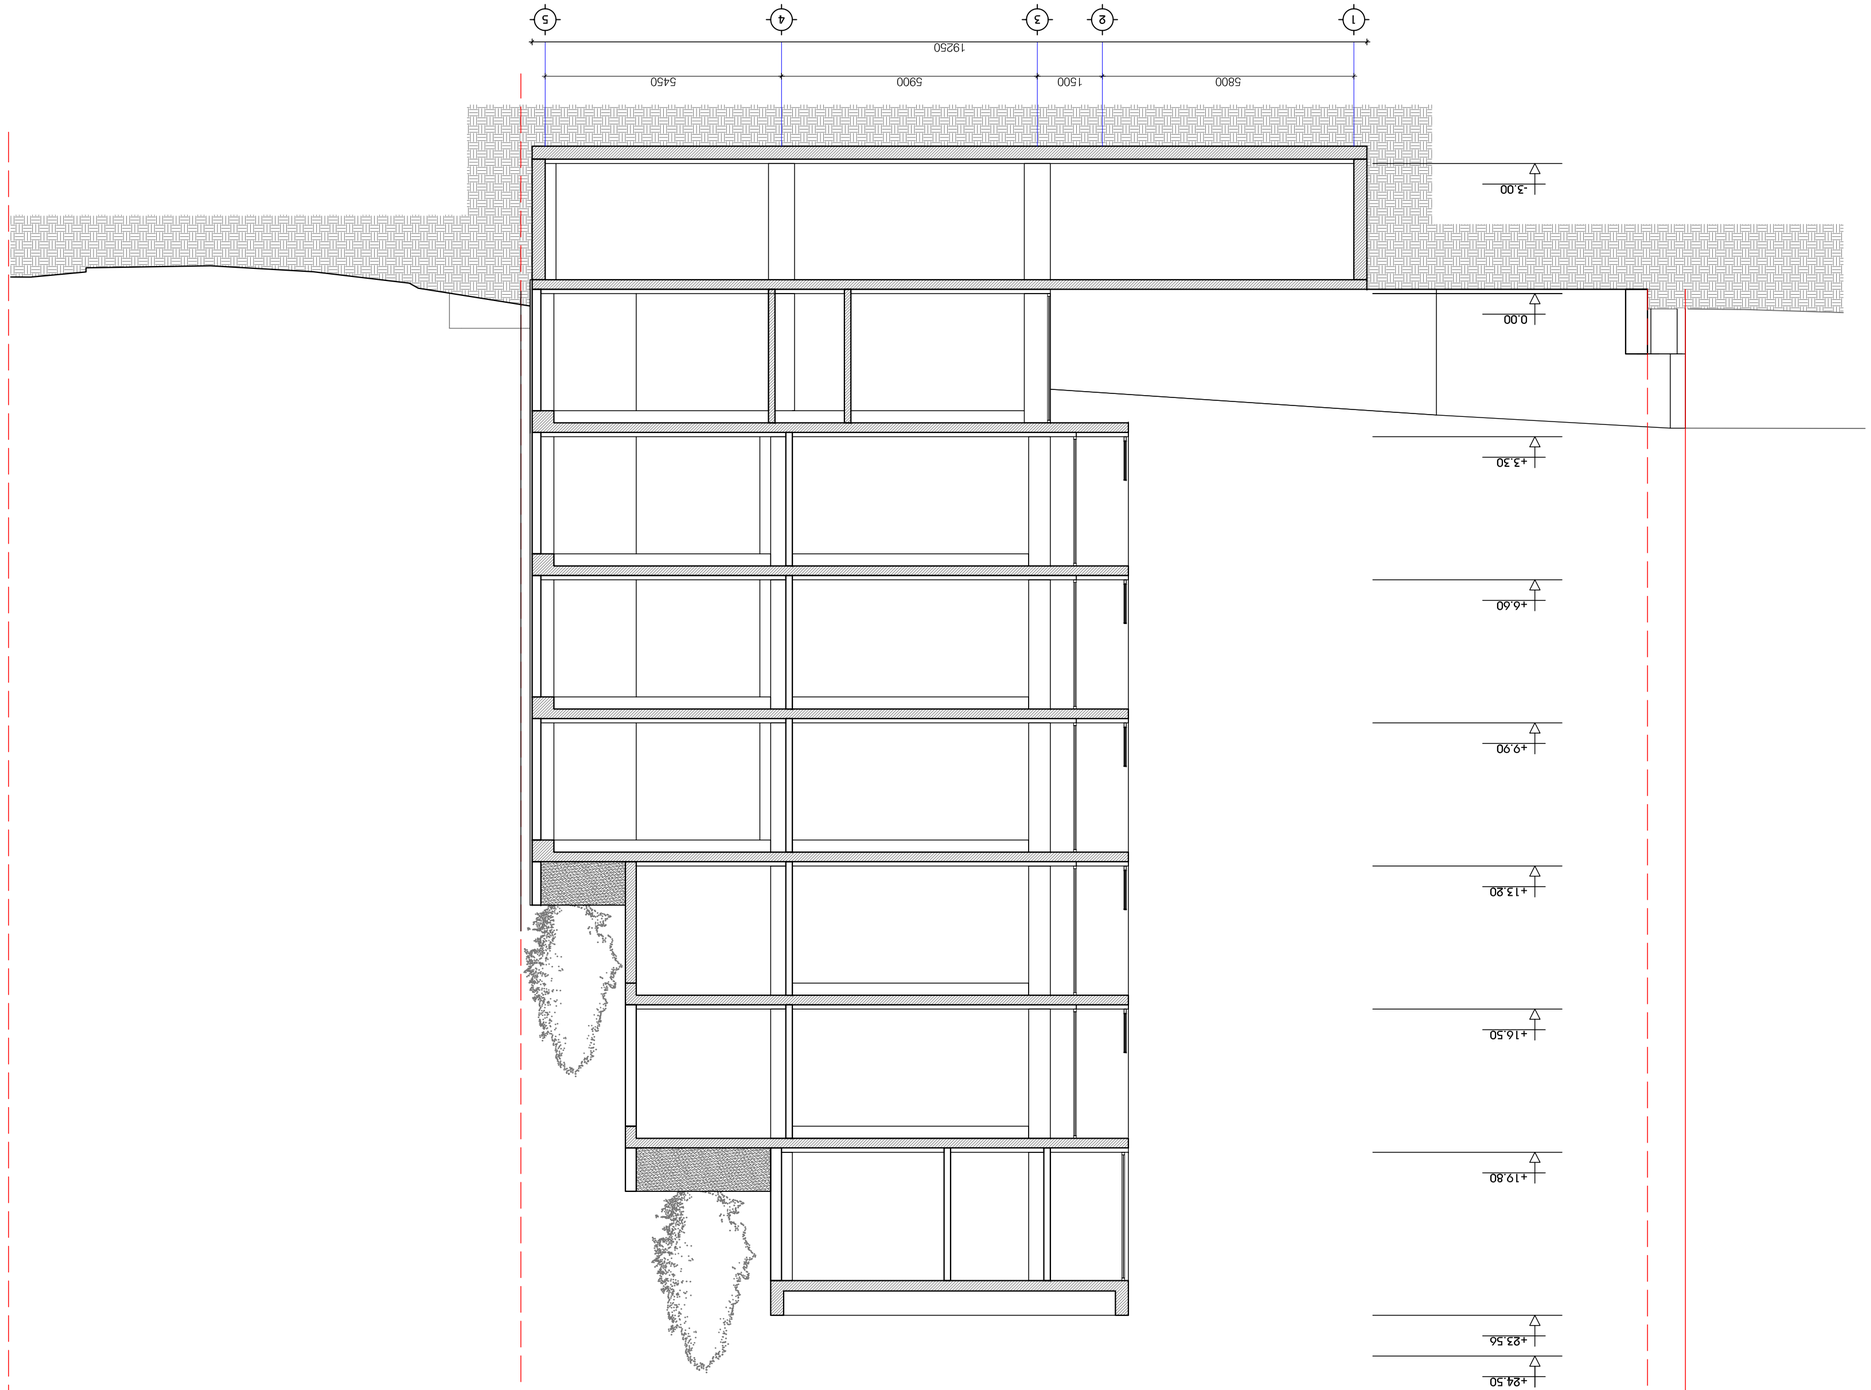

LABORATORY OF
ARCHITECTURE #3









