გაცნობის თარიღი	გაცემის თარიღი
06.06.2016	06.06.2016

განხილვის საგანი :	სამუშაოების წარმოებაზე აქტის გამოცემა
დაინტერესებული პირი :	ვლადიმერ ფირცხალავა 01008024732
წარმოების საფუძველი :	განცხადება №: QN1409680
გასაჩივრების წესი :	გაცნობიდან ერთი თვის ვადაში, ქ. თბილისის საქალაქო სასამართლოში (მისამართი: ქ. თბილისი, დავით აღმაშენებლის ხეივანი, მე-12 კმ. №6)
აქტის მოქმედების ვადა :	აქტი ძალაშია გამოქვეყნებისთანავე

სააგენტოს გადაწყვეტილება № QN1409680

1. დაკმაყოფილდეს განმცხადებლის წერილობითი თხოვნა და მიეცეს თანხმობა განახორციელოს ქ. თბილისში, დასახლება დიდი დიღომი, I და III მ/რ-ებს შორის ნაკვეთი N1/28-ის მიმდებარედ, მისასვლელი გზის მოწყობის მიზნით საჭირო სამუშაოები, №1 დანართში მონიშნულ სავარაუდო მონაკვეთზე, №2 დანართით დადგენილი საგზაო მოძრაობის ორგანიზაციის სქემის შესაბამისად და უსაფრთხოების და ტექნიკური ნორმების დაცვით.
2. განმცხადებელმა უზრუნველყოს ქ. თბილისის მუნიციპალიტეტის მერიის ტრანსპორტის საქალაქო სამსახურთან შეთანხმებული დროებითი მოძრაობის ორგანიზაციის სქემის ქ. თბილისის საპატრულო პოლიციის დეპარტამენტში წარდგენა, შესათანხმებლად.
3. აქტი ძალაშია მისი გაცნობიდან 3 (სამი) თვის ვადით.

საფუძველი:

“ცალკეული ხაზობრივი ნაგებობის განთავსების, სამუშაოების წარმოების ან/და მათი შემდგომი რეგისტრაციის თაობაზე თანხმობის გაცემის წესის დამტკიცების შესახებ“ ქალაქ თბილისის მუნიციპალიტეტის საკრებულოს 2014 წლის 22 დეკემბრის #19-75 დადგენილება; “ქალაქ თბილისის მუნიციპალიტეტის საჯარო სამართლის იურიდიული პირის – ქონების მართვის სააგენტოს მიერ გაწეული მომსახურებისა და დაჩქარებული მომსახურების საფასურის და ვადების განსაზღვრის შესახებ” ქალაქ თბილისის მუნიციპალიტეტის საკრებულოს 2014 წლის 22 დეკემბრის #19-74 დადგენილება; ,,ქალაქ თბილისის მუნიციპალიტეტის საჯარო სამართლის იურიდიული პირის – ქონების მართვის სააგენტოს წესდების (დებულების) დამტკიცების შესახებ” ქალაქ თბილისის მუნიციპალიტეტის საკრებულოს 2014 წლის 22 დეკემბრის #19-73 დადგენილება

საქართველოს შინაგან საქმეთა სამინისტრო
საპატრულო პოლიციის დეპარტამენტი

MINISTRY OF INTERNAL AFFAIRS OF GEORGIA
PATROL POLICE DEPARTMENT

№ 2018-1388050 „07“ 06 2016 წ.

შ.პ.ს. „ჰაუსარტ ლუქსი“-ს დირექტორს
ბ–ნ **დიმიტრი ვაჩნაძეს**
ქ.თბილისი, ვაჟა-ფშაველას II კვ. კ.11ბ
ტელ. 555 007 123;
თქვენს 2016 წლის 7 ივნისის №22.06.16-3-ზე

ასლი: საპატრულო პოლიციის დეპარტამენტის
ქ. თბილისის მთავარი სამმართველოს
უფროსის მოადგილეს
ბ–ნ **ლაშა ჯოხაძეს**

ბატონო დიმიტრი,

გაცნობებთ, რომ საპატრულო პოლიციის დეპარტამენტში განხილულ იქნა თქვენი განცხადება, რომელიც ეხება ქ. თბილისში დიდი დიღმის დასახლებაში, I და III მ/რ-შორის ნაკვეთი 1/28. საკ. კოდი:01.10.06.001.028 ავტოტრანსპორტის მისასვლელი გზის მოწყობას და ითხოვთ წარმოდგენილი დროებითი საგზაო მოძრაობის ორგანიზაციის სქემების შეთანხმებას.

ვითვალისწინებთ რა ქალაქ თბილისის მუნიციპალიტეტის მერიის ტრანსპორტის საქალაქო სამსახურების თანხმობას და სსიპ ქონების მართვის სააგენტოს გადაწყვეტილებას საპატრულო პოლიციის დეპარტამენტი ითანხმებს წარმოდგენილ სქემებს და არა არის წინააღმდეგი ქ. თბილისში, დიდი დიღმის დასახლებაში, I და III მ/რ-შორის (ნაკვეთი 1/28. საკ. კოდი:01.10.06.001.028) ა/ტრანსპორტის მოძრაობა განხორციელდეს წამოდგენილი დროებითი საგზაო მოძრაობის ორგანიზაციის სქემის შესაბამისად.

სამუშაოების დაწყება და დამთავრება ეცნობოს საპატრულო პოლიციის დეპარტამენტის სამორიგეო ნაწილს (ტელ. 241 85 04; 241 85 05);

მეორე ადრესატს: გევალებათ კონტროლის დაწესება წერილში მითითებული პირობების შესრულებაზე. შეუსრულებლობიშ შემთხვევაში არ დაუშვათ სამუშაოების დაწყება და გაატარეთ ზომები ადმინისტრაციულ სამართალდარღვევათა კოდექსის 134 მუხლის გათვალისწინებული მოთხოვნების შესაბამისად.

დანართი: “2“ ფურცლად

პატივისცემით
საპატრულო პოლიციის დეპარტამენტის
დირექტორის მოადგილე

ლევან მაჭავარიანი

ქ. თბილისი, ნოე რამიშვილის ქ. №38
№38 Noe Ramishvili St., Tbilisi

ტელ./Tel.: (+995 32) 241 85 02
ფაქს/Fax: (+995 32) 2 41 85 02

E-mail: ushba@mia.gov.ge

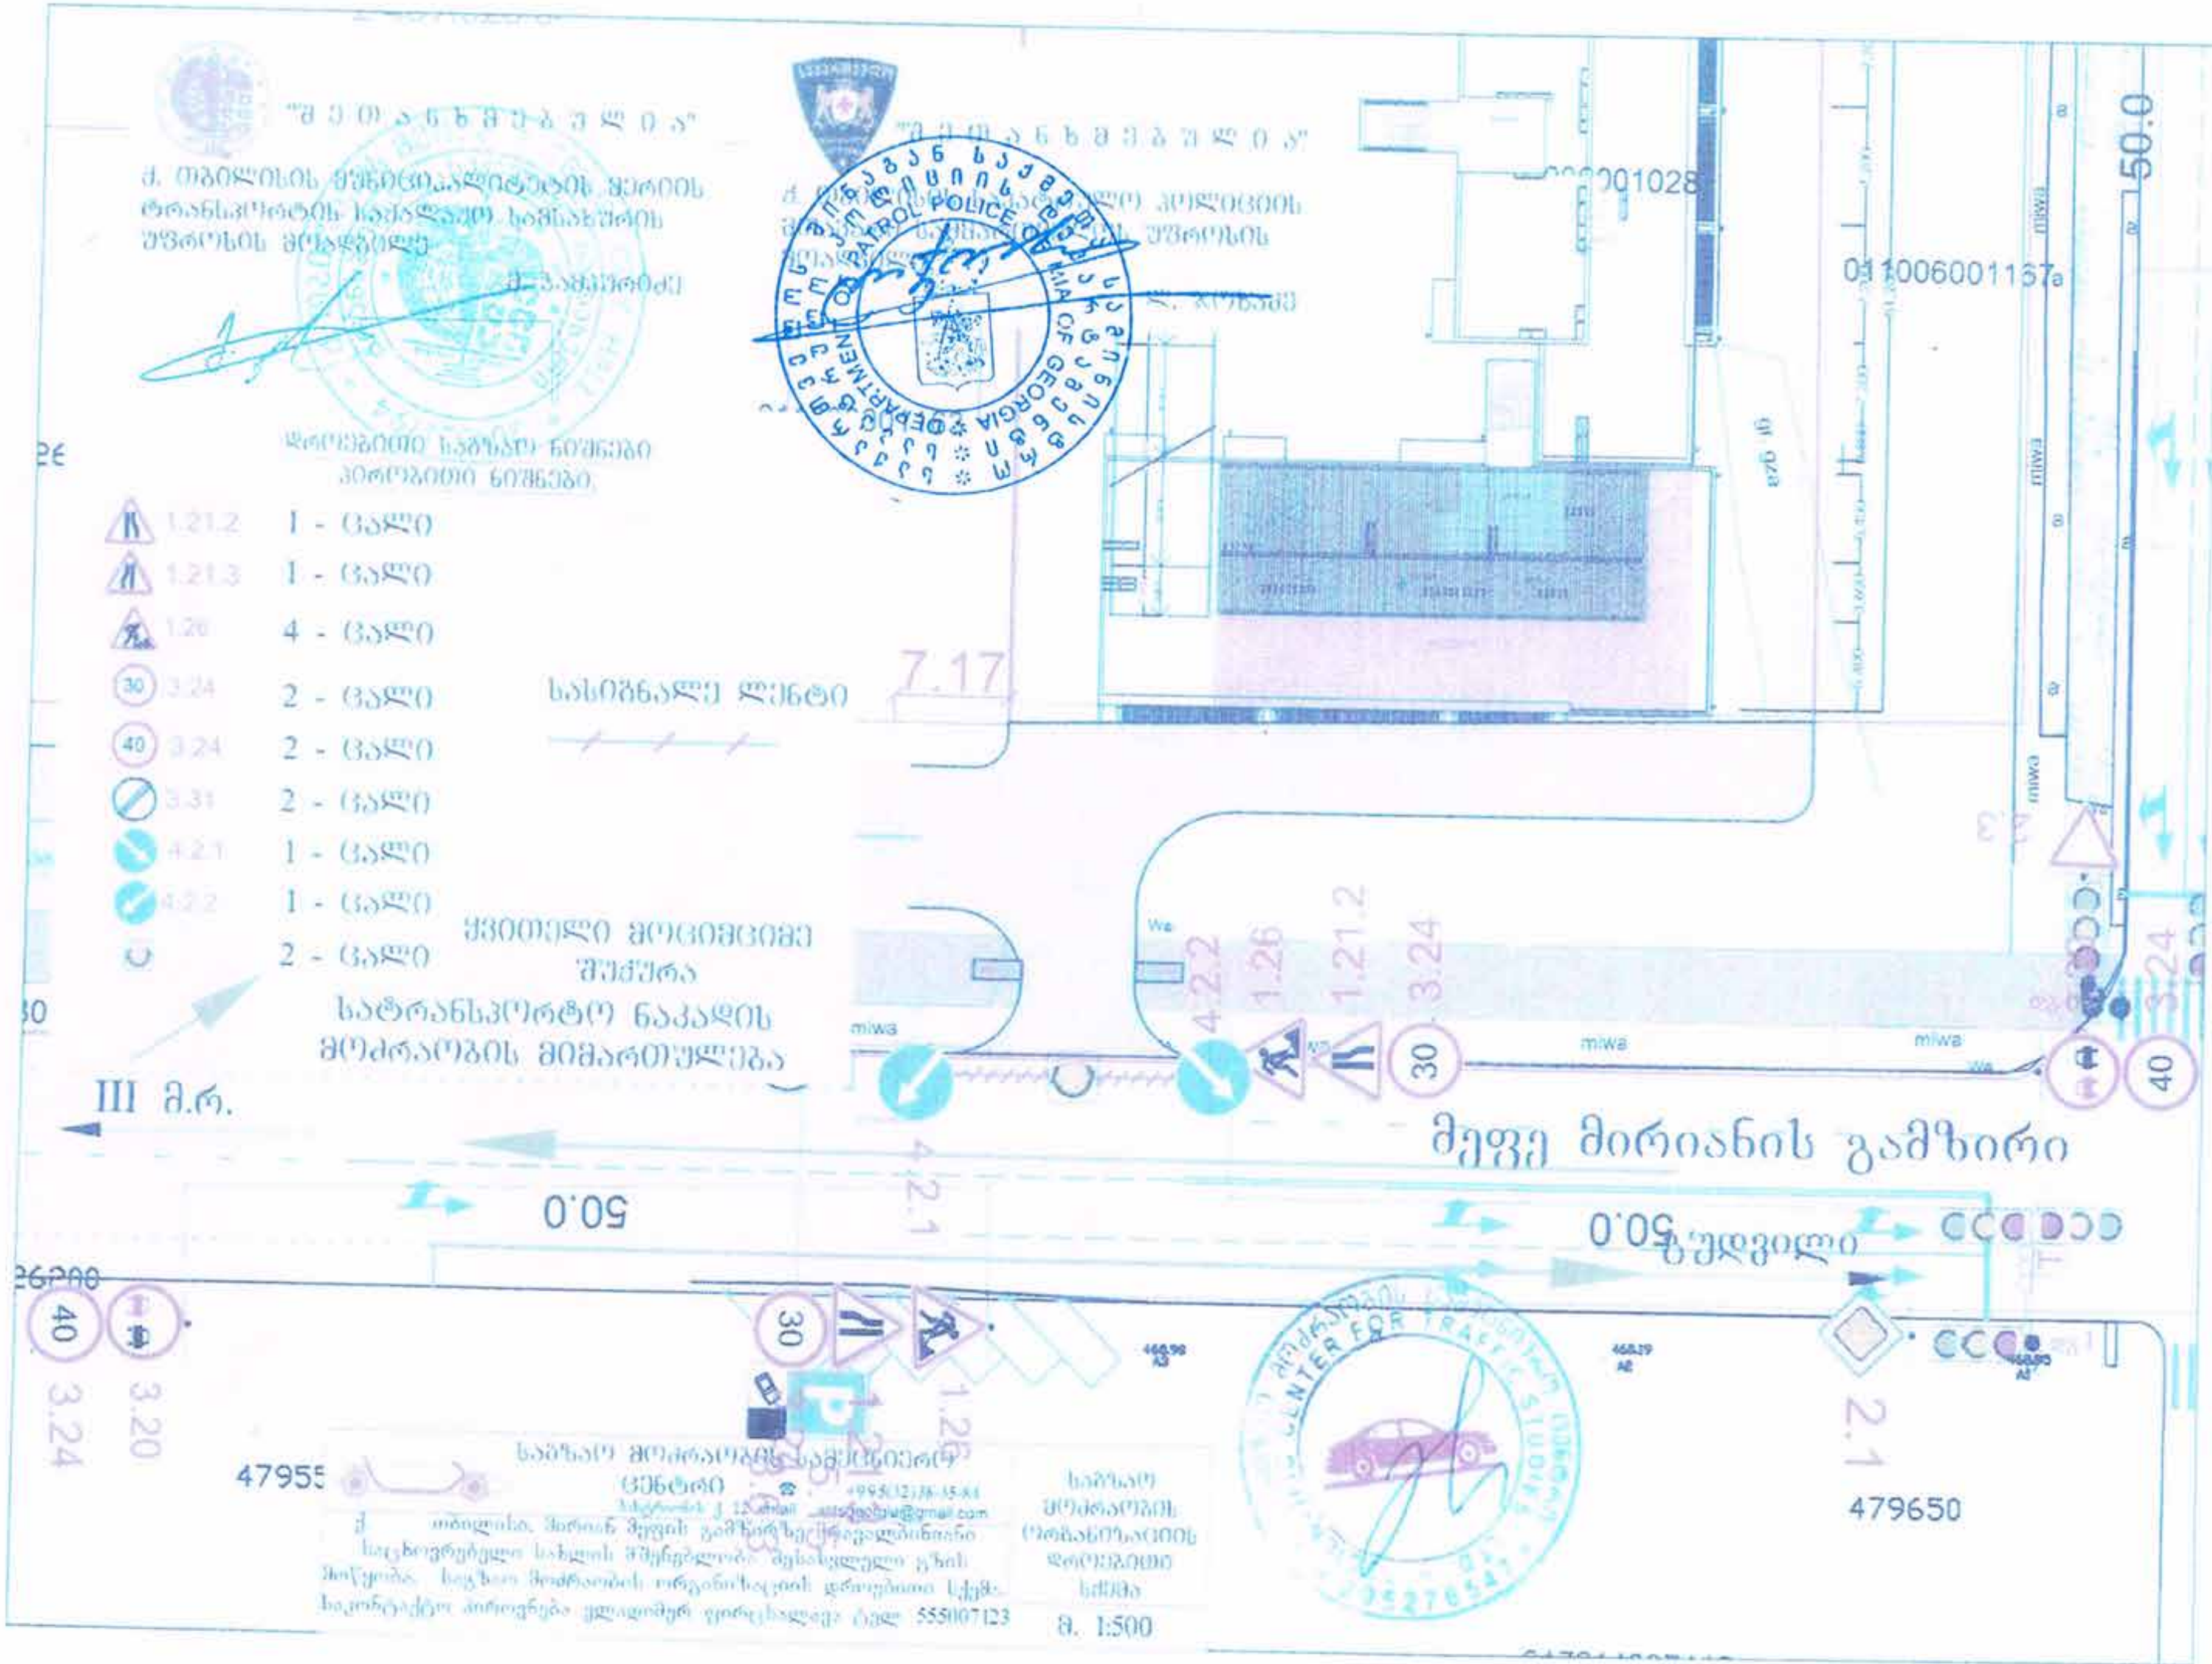
"შ ე თ ა ნ ხ მ ე ბ უ ლ ი ა"
ქ. თბილისის მუნიციპალიტეტის მერიის ტრანსპორტის საქალაქო სამსახურის უფროსის მოადგილე
"შ ე თ ა ნ ხ მ ე ბ უ ლ ი ა"
PATROL POLICE DEPARTMENT
MIA OF GEORGIA
დროებითი საგზაო ნიშნები
პირობითი ნიშნები.
1.21.2 1 - ცალი
1.21.3 1 - ცალი
1.26 4 - ცალი
3.24 2 - ცალი
3.24 2 - ცალი
3.31 2 - ცალი
4.2.1 1 - ცალი
4.2.2 1 - ცალი
2 - ცალი
სასიგნალო ლენტი
ყვითელი მოციმციმე შუქურა
სატრანსპორტო ნაკადის მოძრაობის მიმართულება
III მ.რ.
7.17
4.2.2
1.26
1.21.2
3.24
4.2.1
2.3
მეფე მირიანის გამზირი
50.0
50.0
50.0
2.1
3.20
3.24
1.26
479650
47955
CENTER FOR TRAFFIC STUDIES
საგზაო მოძრაობის ორგანიზაციის დროებითი სქემა
მ. 1:500

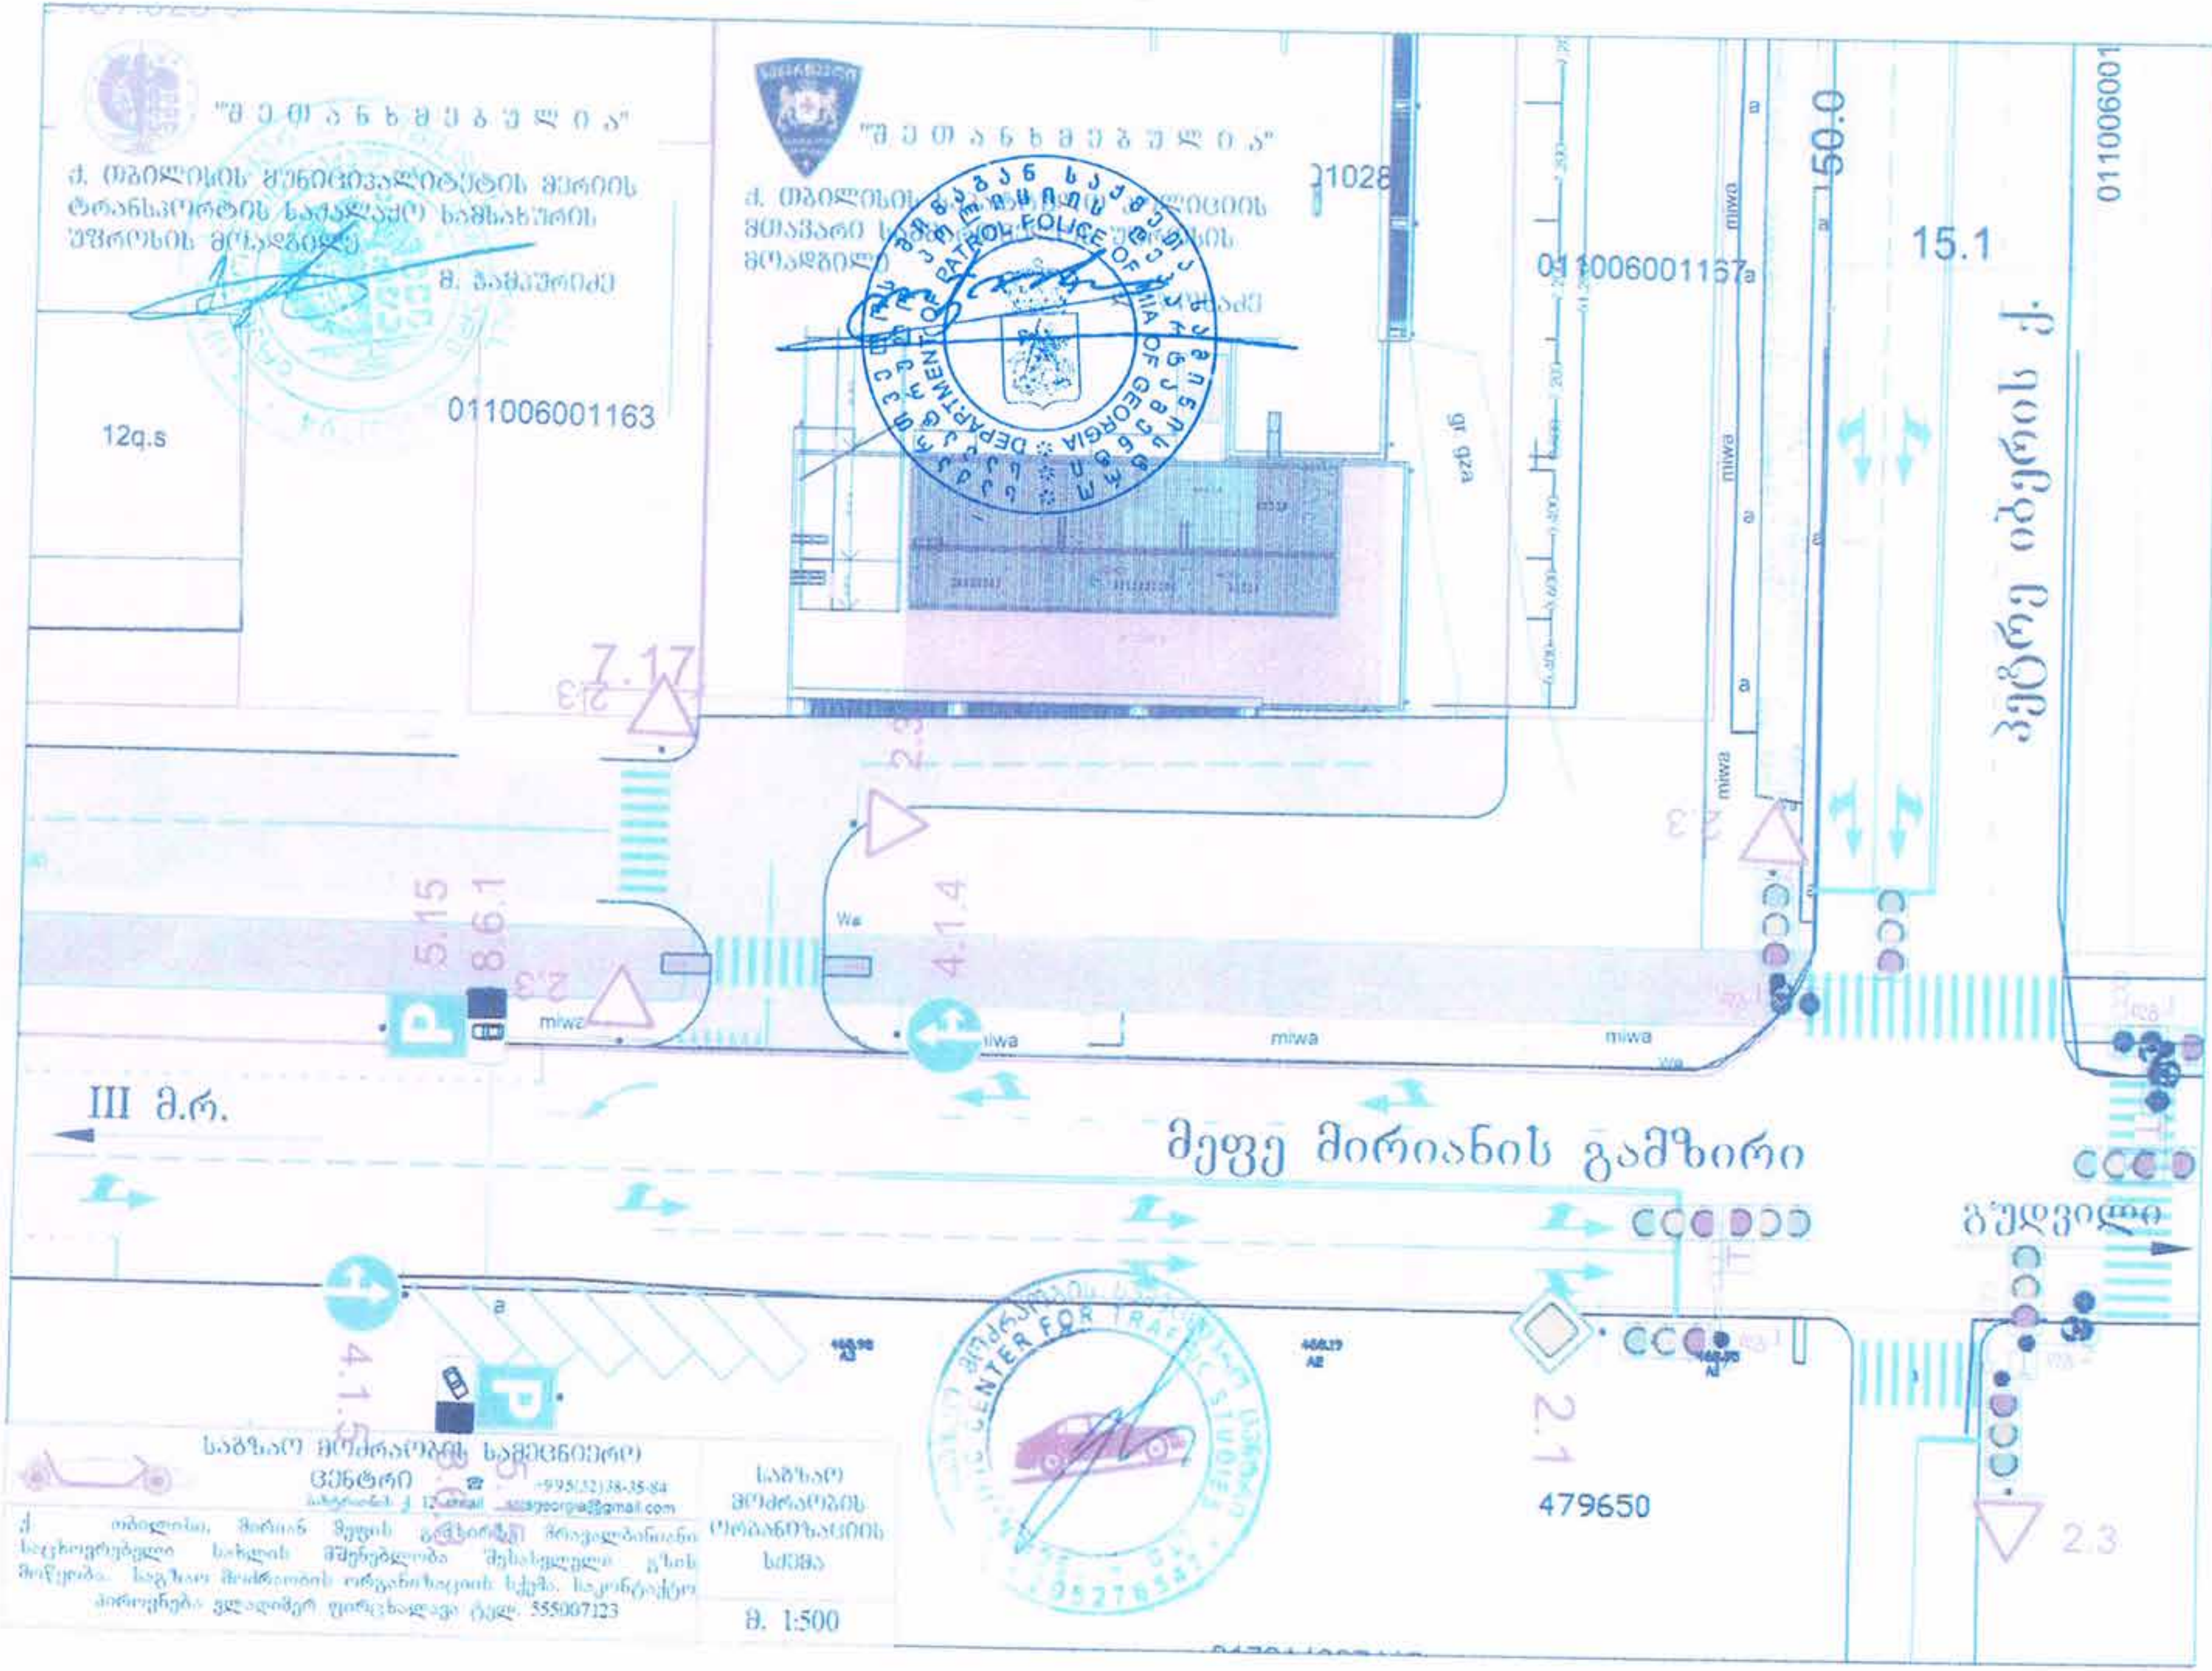

"შეთანხმებულია"
ქ. თბილისის მუნიციპალიტეტის მერიის ტრანსპორტის საქალაქო სამსახურის უფროსის მოადგილე
"შეთანხმებულია"
01100600116З
12q.s
01006001167
01100600
15.1
50.0
პეტრე იბერის ქ.
მეფე მირიანის გამზირი
გუდვილი
III მ.რ.
gr. gza
miwa
5.15
8.6.1
4.1.4
4.1.5
2.1
2.3
7.17
479650
საგზაო მოძრაობის სამეცნიერო ცენტრი
საგზაო მოძრაობის ორგანიზაციის სქემა
მ. 1:500

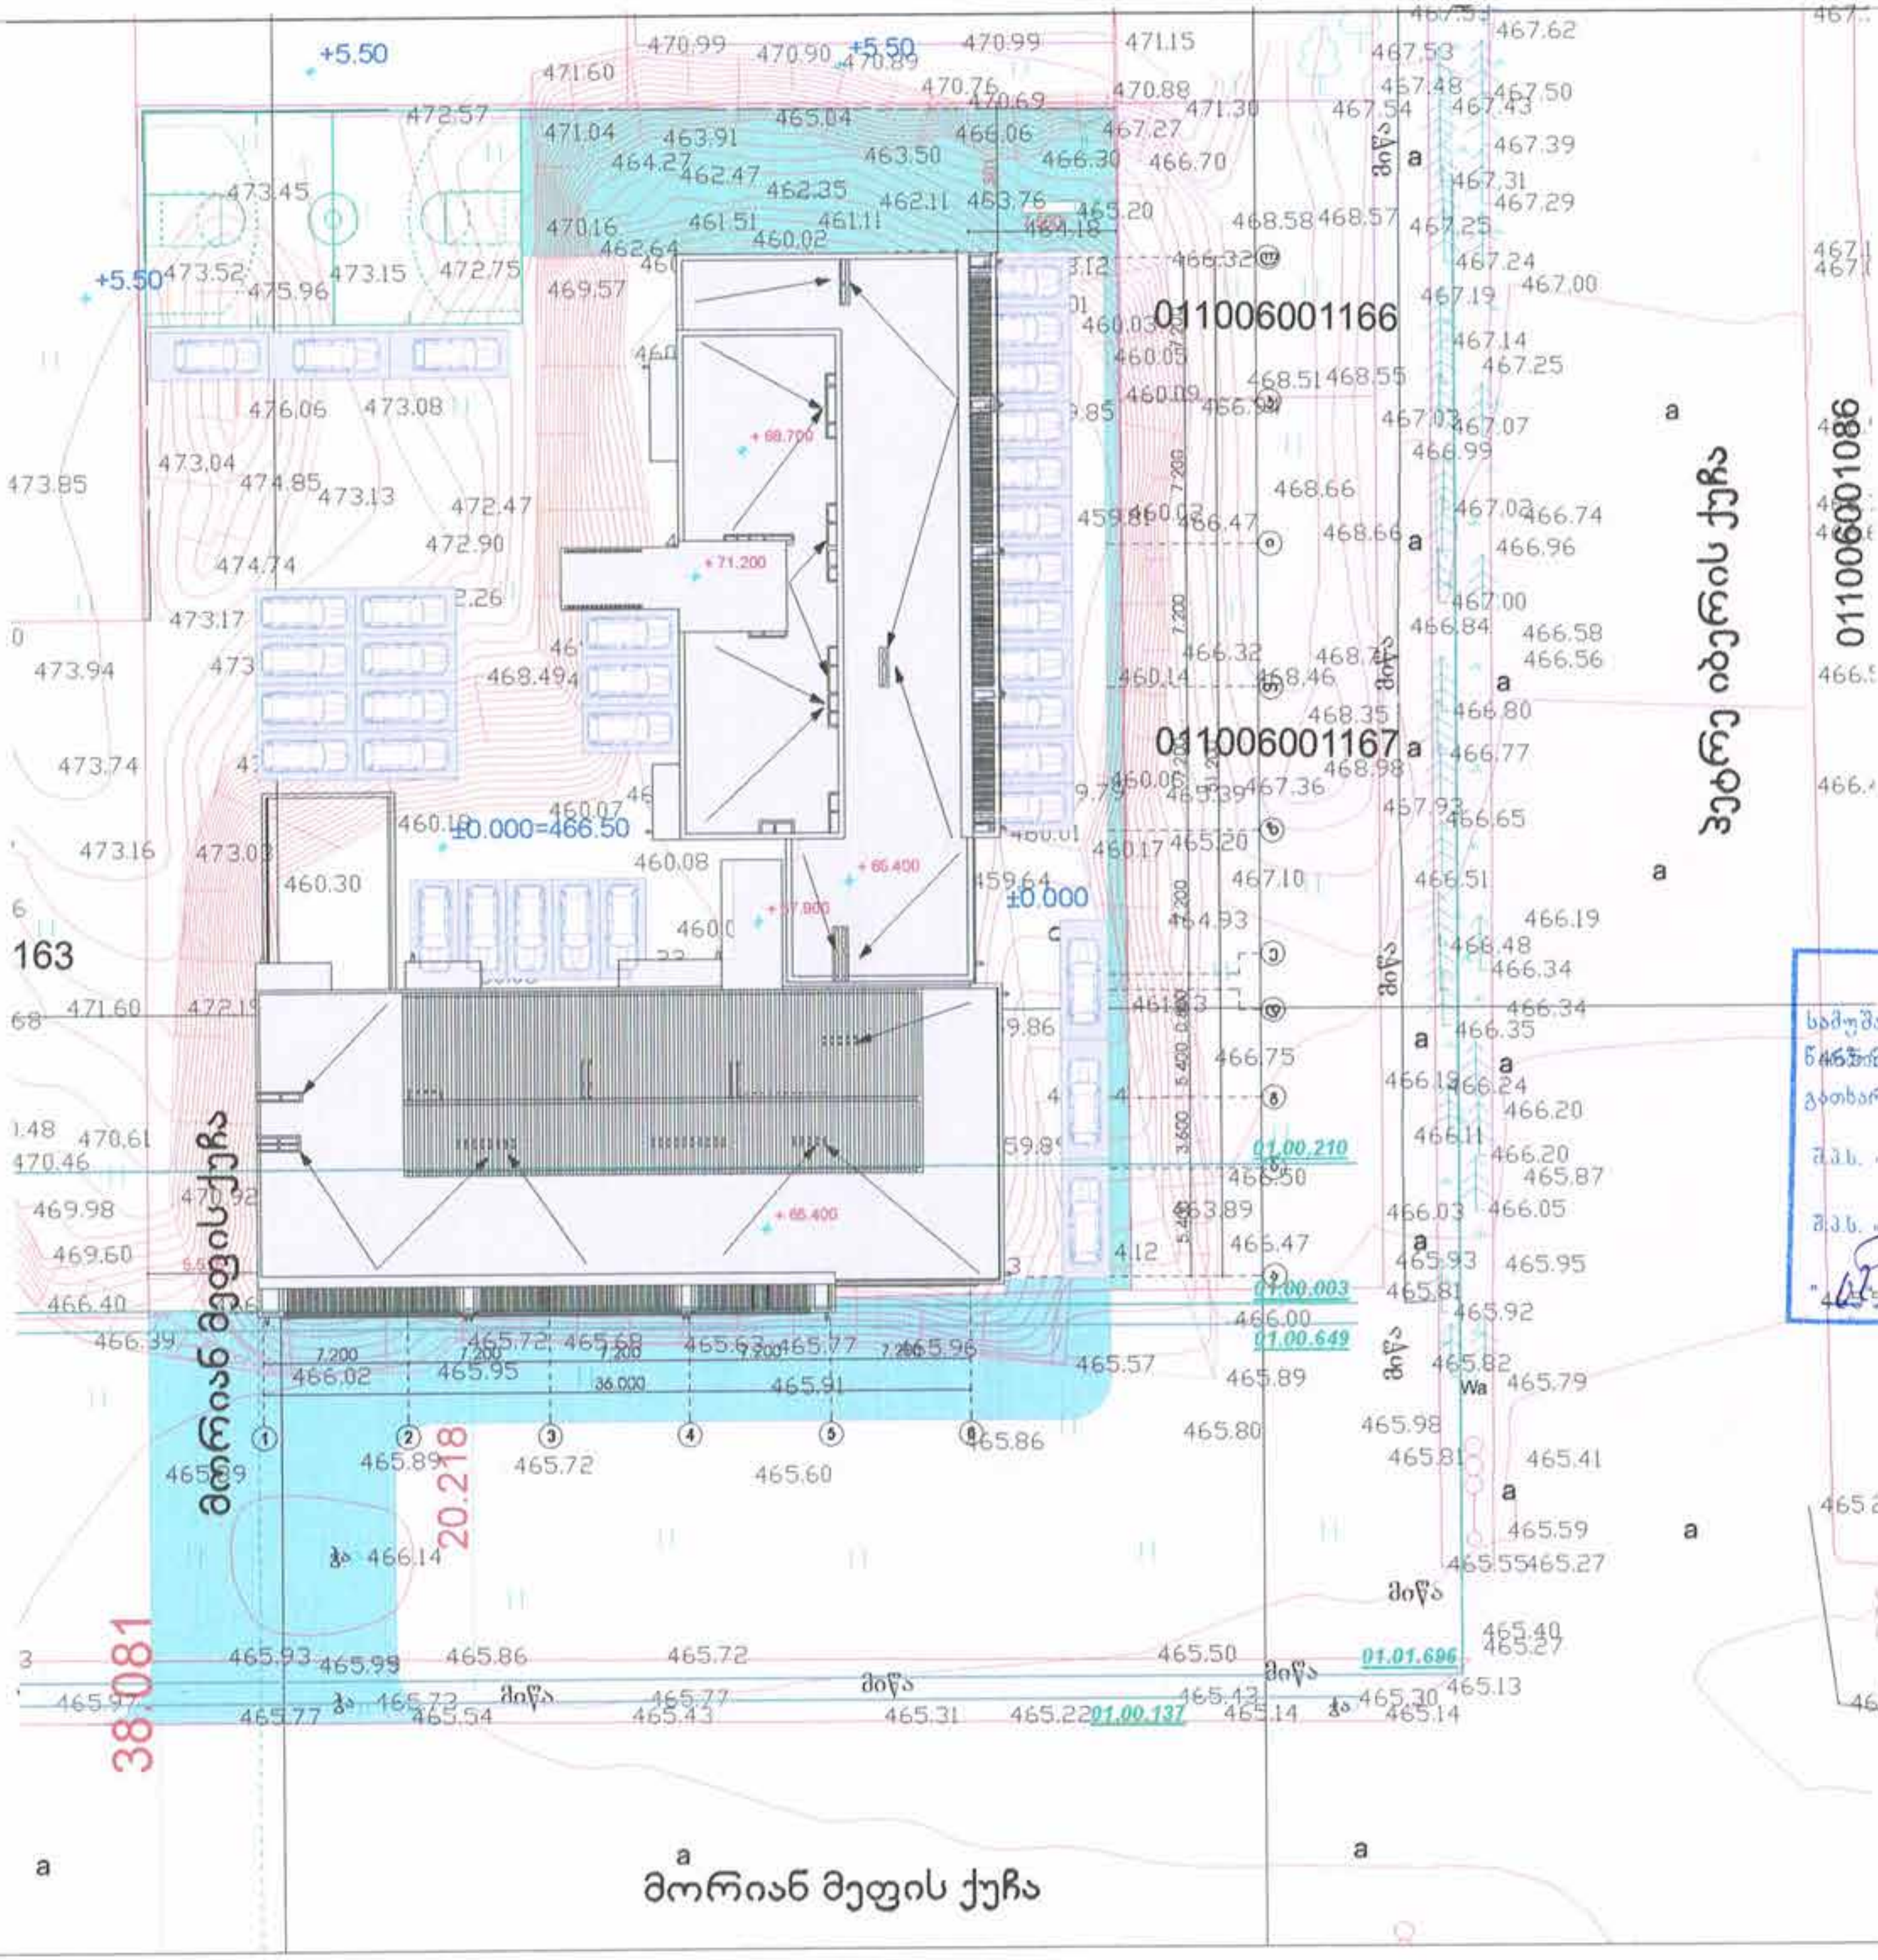

შეთანხმებულია:
სამუშაოების დაწყების წინ გამოიძახეთ ჩვენი წარმომადგენელი. სამუშაოები აწარმოეთ ხელით. გათხარეთ საკონტროლო შურფები.
ტელ: 110000
2-0800005050
"02" 06 2016

A.2
არქიტექტურული ნაწილი
შენიშვნები:

მიწის (უძრავი ქონების) საკადასტრო კოდი N 01.00.003

ამონაწერი საჯარო რეესტრიდან

განცხადების რეგისტრაცია
N 882012466527 - 08/08/2012 17:16:29

მომზადების თარიღი
15/08/2012 15:22:52

საკუთრების განყოფილება

ზონა	სექტორი	საზოვანი ობიექტი
01	00	003

ობიექტის ტიპი: საკომუნიკაციო ნაგებობა
ობიექტის აღწერა: ასს-53
ობიექტის სიგრძე: 13287 მ.
დაფარვის ზონა: ქალაქი თბილისი , დიდი დიღმის I, II, III, IV მ/რ სარემონტო ქარხნის ს.ს.უ. საცდელი მეურნეობის დასახლებები, აღმაშენებლის ხეივანი, დიღომი-7 და სხვა ქუჩები
საკუთრების ტიპი: საკუთრება
დამატებითი მახასიათებლები: საგელეფონო ჭა 215 ცალი, საგელეფონო გამანაწილებელი კარადა 23 ცალი საშუალედო ბოძი 38 ცალი საკაბელო ბოძი 19 ცალი.
წინა საკადასტრო კოდი :

მესაკუთრის განყოფილება

განცხადების რეგისტრაცია : ნომერი 882009432201 , თარიღი 28/12/2009 14:52:42

უფლების დამადასტურებელი დოკუმენტი:

- ცვლილება დამატებები მიმღები კომისიის მშენებლობა დამთავრებული ობიექტის ექსპლუატაციის მიღების აქტში. , დამოწმების თარიღი:16/11/2007
- ცვლილება დამატებები მიმღები კომისიის მშენებლობა დამთავრებული ობიექტის ექსპლუატაციის მიღების აქტში. , დამოწმების თარიღი:25/12/2009
- მშენებლობა დამთავრებული ობიექტის ექსპლუატაციაში მიღების აქტი. , დამოწმების თარიღი:15/05/2006
- წერილი N01/07-3832/828/ი , დამოწმების თარიღი:21/06/2007 , საქართველოს იუსტიციის სამინისტროს საჯარო რეესტრის ეროვნული სააგენტო

მესაკუთრეები:
შპს "ახალი ქსელები" , ID ნომერი:211326732

მესაკუთრე:
შპს "ახალი ქსელები"

აღწერა:

იპოთეკა

საგადასახადო გირავნობა:

რეგისტრირებული არ არის

ვალდებულება

ყადაღა/აკრძალვა:

რეგისტრირებული არ არის

მოვალეთა რეესტრი:

რეგისტრირებული არ არის

"ფიზიკური პირის მიერ 2 წლამდე ვადით საკუთრებაში არსებული მატერიალური აქტივის რეალიზაციისას, აგრეთვე საგადასახადო წლის განმავლობაში 1000 ლარის ან მეტი ღირებულების ქონების საჩუქრად მიღებისას საშემოსავლო გადასახადი გადახდას ექვემდებარება საანგარიშო წლის მომდევნო წლის 1 აპრილამდე, რის შესახებაც აღნიშნული ფიზიკური პირი იმავე ვადაში წარუდგენს დეკლარაციას საგადასახადო ორგანოს. აღნიშნული ვალდებულების შეუსრულებლობა წარმოადგენს საგადასახადო სამართალდარღვევას, რაც იწვევს პასუხისმგებლობას საქართველოს საგადასახადო კოდექსის XVIII თავის მიხედვით."

ამონაწერში ტექნიკური ხარვეზის აღმოჩენის შემთხვევაში, შესაძლებელია სარეგისტრაციო სამსახურში მოსვლის გარეშე, ელექტრონულად წარმოადგინოთ განცხადება: http://public.reestri.gov.ge ან დაგვიკავშირდეთ: 2 405 405; 595 33 71 81; შესწორებული ამონაწერის მიღება შეგიძლიათ ვებ გვერდზე, ელექტრონულად, ასევე სარეგისტრაციო სამსახურში ,"ლიბერთი ბანკის" ნებისმიერ ფილიალში ან "პრივატბანკის" სწრაფი გადახდის აპარატიდან.

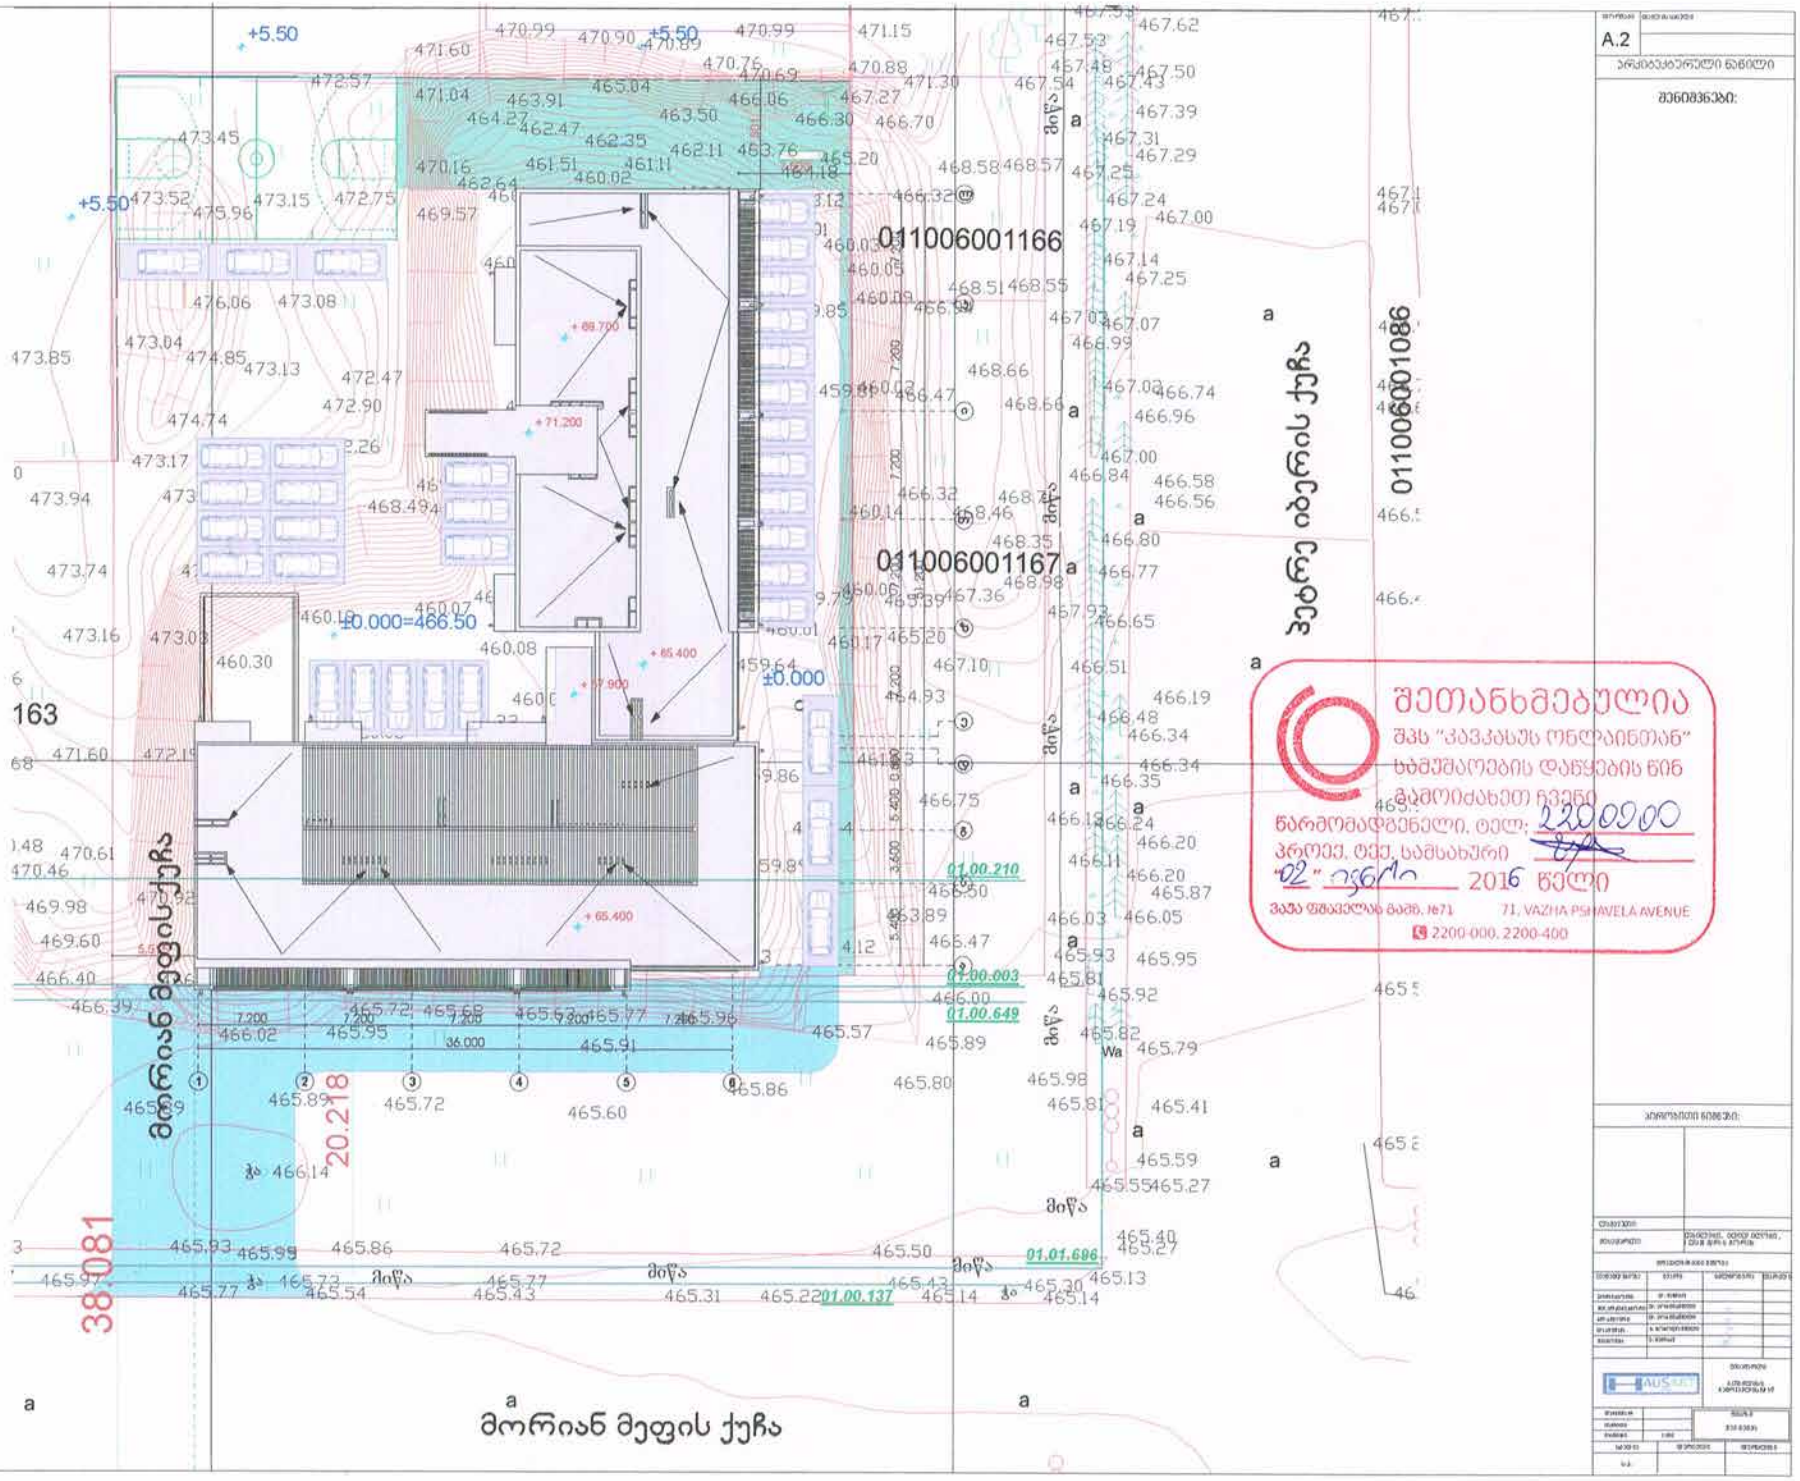
A.2
არსებული ნაგებობა
შენობები:
011006001166
011006001167
011006001086
პეტრე იბერიის ქუჩა
მორიან მეფის ქუჩა
±0.000=466.50
±0.000
163
38.081
20.218
01.00.210
01.00.003
01.00.649
01.01.696
01.00.137
შეთანხმებულია
შპს "კავკასუს ონლაინთან"
სამშენებლო სამუშაოების დაწყების წინ
გვაცნობეთ ჩვენი
წარმომადგენელი, ტელ: 2200900
პროექტ. ტექ. სამსახური
"02" ივნისი 2016 წელი
ვაჟა ფშაველას გამზ. №71 71, VAZHA PSHAVELA AVENUE
2200-000, 2200-400

მიწის (უძრავი ქონების) საკადასტრო კოდი N 01.00.649

ამონაწერი საჯარო რეესტრიდან

განცხადების რეგისტრაცია
N 882015480875 - 25/08/2015 11:29:36

მომზადების თარიღი
26/08/2015 11:36:49

საკუთრების განყოფილება

ზონა	სექტორი	საზოვანი ობიექტი
01	00	649

ობიექტის ტიპი: **საკომუნიკაციო ნაგებობა**

ობიექტის აღწერა: **საკომუნიკაციო საკანალიზაციო არხები**

ობიექტის სიგრძე: **16875 მ.**

დაფარვის ზონა: **ქ. თბილისი ბელიაშვილის ქუჩა, დავით აღმაშენებლის ხეივანი, სოფელი ზურგოვანი, დიდი დიღმის და სასოლო დასახლება**

საკუთრების ტიპი: **საკუთრება**

დამატებითი მახასიათებლები: **საკომუნიკაციო ჭა 200 ცალი**

წინა საკადასტრო კოდი :

მესაკუთრის განყოფილება

განცხადების რეგისტრაცია : ნომერი 882011605036 , თარიღი 13/12/2011 16:27:17
უფლების რეგისტრაცია: თარიღი 19/12/2011

უფლების დამადასტურებელი დოკუმენტი:

- ბრძანება N01-3/377 , დამოწმების თარიღი:03/05/2011 , თბილისის მერიის საჯარო სამართლის იურიდიული პირი "ქონების მართვის სააგენტო"
- სააგენტოს გადაწყვეტილება N QN15544, გაცემის თარიღი: 06.12.2011 , ქ. თბილისის მერიის ქონების მართვის სააგენტო

მესაკუთრეები:
შპს "კავკასუს ონლაინი", ID ნომერი:211380833

მესაკუთრე: **აღწერა:**

შპს "კავკასუს ონლაინი"

იპოთეკა

განცხადების რეგისტრაცია ნომერი 882011212572 თარიღი 06/05/2011 10:44:17	იპოთეკარი: სააქციო საზოგადოება "თიბისი ბანკი"; მესაკუთრე: შპს "კავკასუს ონლაინი"211380833; საგანი:საკომუნიკაციო საკანალიზაციო არხები: ობიექტის სიგრძე: 15346 მ; საკომუნიკაციო ჭა 200 ცალი;
უფლების რეგისტრაცია: თარიღი 06/05/2011	იპოთეკის ხელშეკრულება N 636391-33, რეესტრის ნომერი N110454744, დამოწმების თარიღი05/05/2011, ნოტარიუსი მ. გვაბავა
განცხადების რეგისტრაცია ნომერი 882015469110 თარიღი 19/08/2015 11:57:01	იპოთეკარი: სააქციო საზოგადოება "გროუს მასტერ ჰოლდინგს აი-სი"98515; სააქციო საზოგადოება "თიბისი ბანკი"204854595; მესაკუთრე: შპს "კავკასუს ონლაინი"211380833; საგანი:საკომუნიკაციო საკანალიზაციო არხები: ობიექტის სიგრძე: 16875 მ; საკომუნიკაციო ჭა 200 ცალი;
უფლების რეგისტრაცია: თარიღი 25/08/2015	იპოთეკის ხელშეკრულება N12312317622-1, რეესტრის ნომერი N120731141, დამოწმების თარიღი11/07/2012, ნოტარიუსი მ. გვაბავა(რეგ.ნომერი 882012337516; თარიღი 12/07/2012), შეთანხმება იპოთეკის ხელშეკრულებაში N12312317622-1 ცვლილებების შეტანის შესახებ, რეესტრის ნომერი N131323118, დამოწმების თარიღი20/12/2013, ნოტარიუსი მ. გვაბავა, (უფლების რეგისტრაციის ნომერი 882013636938; თარიღი 25/12/2013), უფლებების გადაცემისა და კრედიტორული ხელშეკრულება ღკს "ფაშა ბანკს" და სს "პაშა ბანკი საქართველოს" შორის, რეესტრის ნომერი N140572528, დამოწმების თარიღი05/06/2014, ნოტარიუს ნ.ბაკურაძის შემცვლელი პირი მ. გოგვაძე(უფლების რეგისტრაცია : ნომერი 882014326763; თარიღი 23/06/2014), იპოთეკისა და გირავნობის რეგისტრაციის შეწყვეტა,დამოწმების თარიღი19/08/2015, სსიპ საქართველოს იუსტიციის სამინისტრო საჯარო რეესტრის ეროვნული სააგენტო
განცხადების რეგისტრაცია ნომერი 882015469373 თარიღი 19/08/2015 12:36:17	იპოთეკარი: სააქციო საზოგადოება "თიბისი ბანკი"204854595; "Growth Master Holdings I.C." 98515; მესაკუთრე: შპს "კავკასუს ონლაინი"211380833; საგანი:საკომუნიკაციო საკანალიზაციო არხები: ობიექტის სიგრძე: 16875 მ; საკომუნიკაციო ჭა 200 ცალი;
უფლების რეგისტრაცია: თარიღი 21/08/2015	იპოთეკის ხელშეკრულება N12312317622, რეესტრის ნომერი N120593761, დამოწმების თარიღი: 07.06.2012წ; რეესტრის ნომერი N120597864, დამოწმების თარიღი: 08.06.2012წ., ნოტარიუსი მ. გვაბავა,, (უფლების რეგისტრაციის ნომერი 882012266234; თარიღი 12/06/2012), უფლებების გადაცემისა და კრედიტორული ხელშეკრულება ღკს "ფაშა ბანკს" და სს "პაშა ბანკი საქართველოს" შორის, რეესტრის ნომერი N140572528, დამოწმების თარიღი05/06/2014, ნოტარიუს ნ.ბაკურაძის შემცვლელი პირი მ. გოგვაძე (რეგ.ნომერი 882014326521; თარიღი 23/06/2014), იპოთეკისა და გირავნობის რეგისტრაციის შეწყვეტა, დამოწმების თარიღი19/08/2015, საქართველოს იუსტიციის სამინისტროს საჯარო რეესტრის ეროვნული სააგენტო ,

საგადასახადო გირავნობა:

რეგისტრირებული არ არის

ვალდებულება

განცხადების რეგისტრაცია ნომერი 882011605036 თარიღი 13/12/2011 16:27:17

თანხმობა გაიცემა შემდეგი პირობით: N 01.00.649 საკადასტრო ერთეულზე სააგენტოს გადაწყვეტილება N QN15544-ის N2 დანართით განსაზღვრული პირობების და შეზღუდვების გათვალისწინებით;

უფლების რეგისტრაცია: თარიღი 19/12/2011

ყადაღა/აკრძალვა:

რეგისტრირებული არ არის

მოვალეთა რეესტრი:

რეგისტრირებული არ არის

"ფიზიკური პირის მიერ 2 წლამდე ვადით საკუთრებაში არსებული მატერიალური აქტივის რეალიზაციისას, აგრეთვე საგადასახადო წლის განმავლობაში 1000 ლარის ან მეტი ღირებულების ქონების საჩუქრად მიღებისას საშემოსავლო გადასახადი გადახდას ექვემდებარება საანგარიშო წლის მომდევნო წლის 1 აპრილამდე, რის შესახებაც აღნიშნული ფიზიკური პირი იმავე ვადაში წარუდგენს დეკლარაციას საგადასახადო ორგანოს. აღნიშნული ვალდებულების შეუსრულებლობა წარმოადგენს საგადასახადო სამართალდარღვევას, რაც იწვევს პასუხისმგებლობას საქართველოს საგადასახადო კოდექსის XVIII თავის მიხედვით."

- დოკუმენტის ნამდვილობის გადამოწმება შესაძლებელია საჯარო რეესტრის ეროვნული სააგენტოს ოფიციალურ ვებ–გვერდზე www. napr.gov.ge;
- ამონაწერის მიღება შესაძლებელია ვებ–გვერდზე www. napr.gov.ge, ნებისმიერ ტერიტორიულ სარეგისტრაციო სამსახურში, იუსტიციის სახლებსა და სააგენტოს ავტორიზებულ პირებთან;
- ამონაწერში ტექნიკური ხარვეზის აღმოჩენის შემთხვევაში დაგვიკავშირდით: 2 405405 ან პირადად შეავსეთ განაცხადი ვებ–გვერდზე;
- კონსულტაციის მიღება შესაძლებელია იუსტიციის სახლის ცხელ ხაზზე 2 405405;
- საჯარო რეესტრის თანამშრომელთა მხრიდან უკანონო ქმედების შემთხვევაში დაგვიკავშირდით ცხელ ხაზზე: 08 009 009 09
- თქვენთვის საინტერესო ნებისმიერ საკითხთან დაკავშირებით მოგვწერეთ ელ-ფოსტით: info@napr.gov.ge

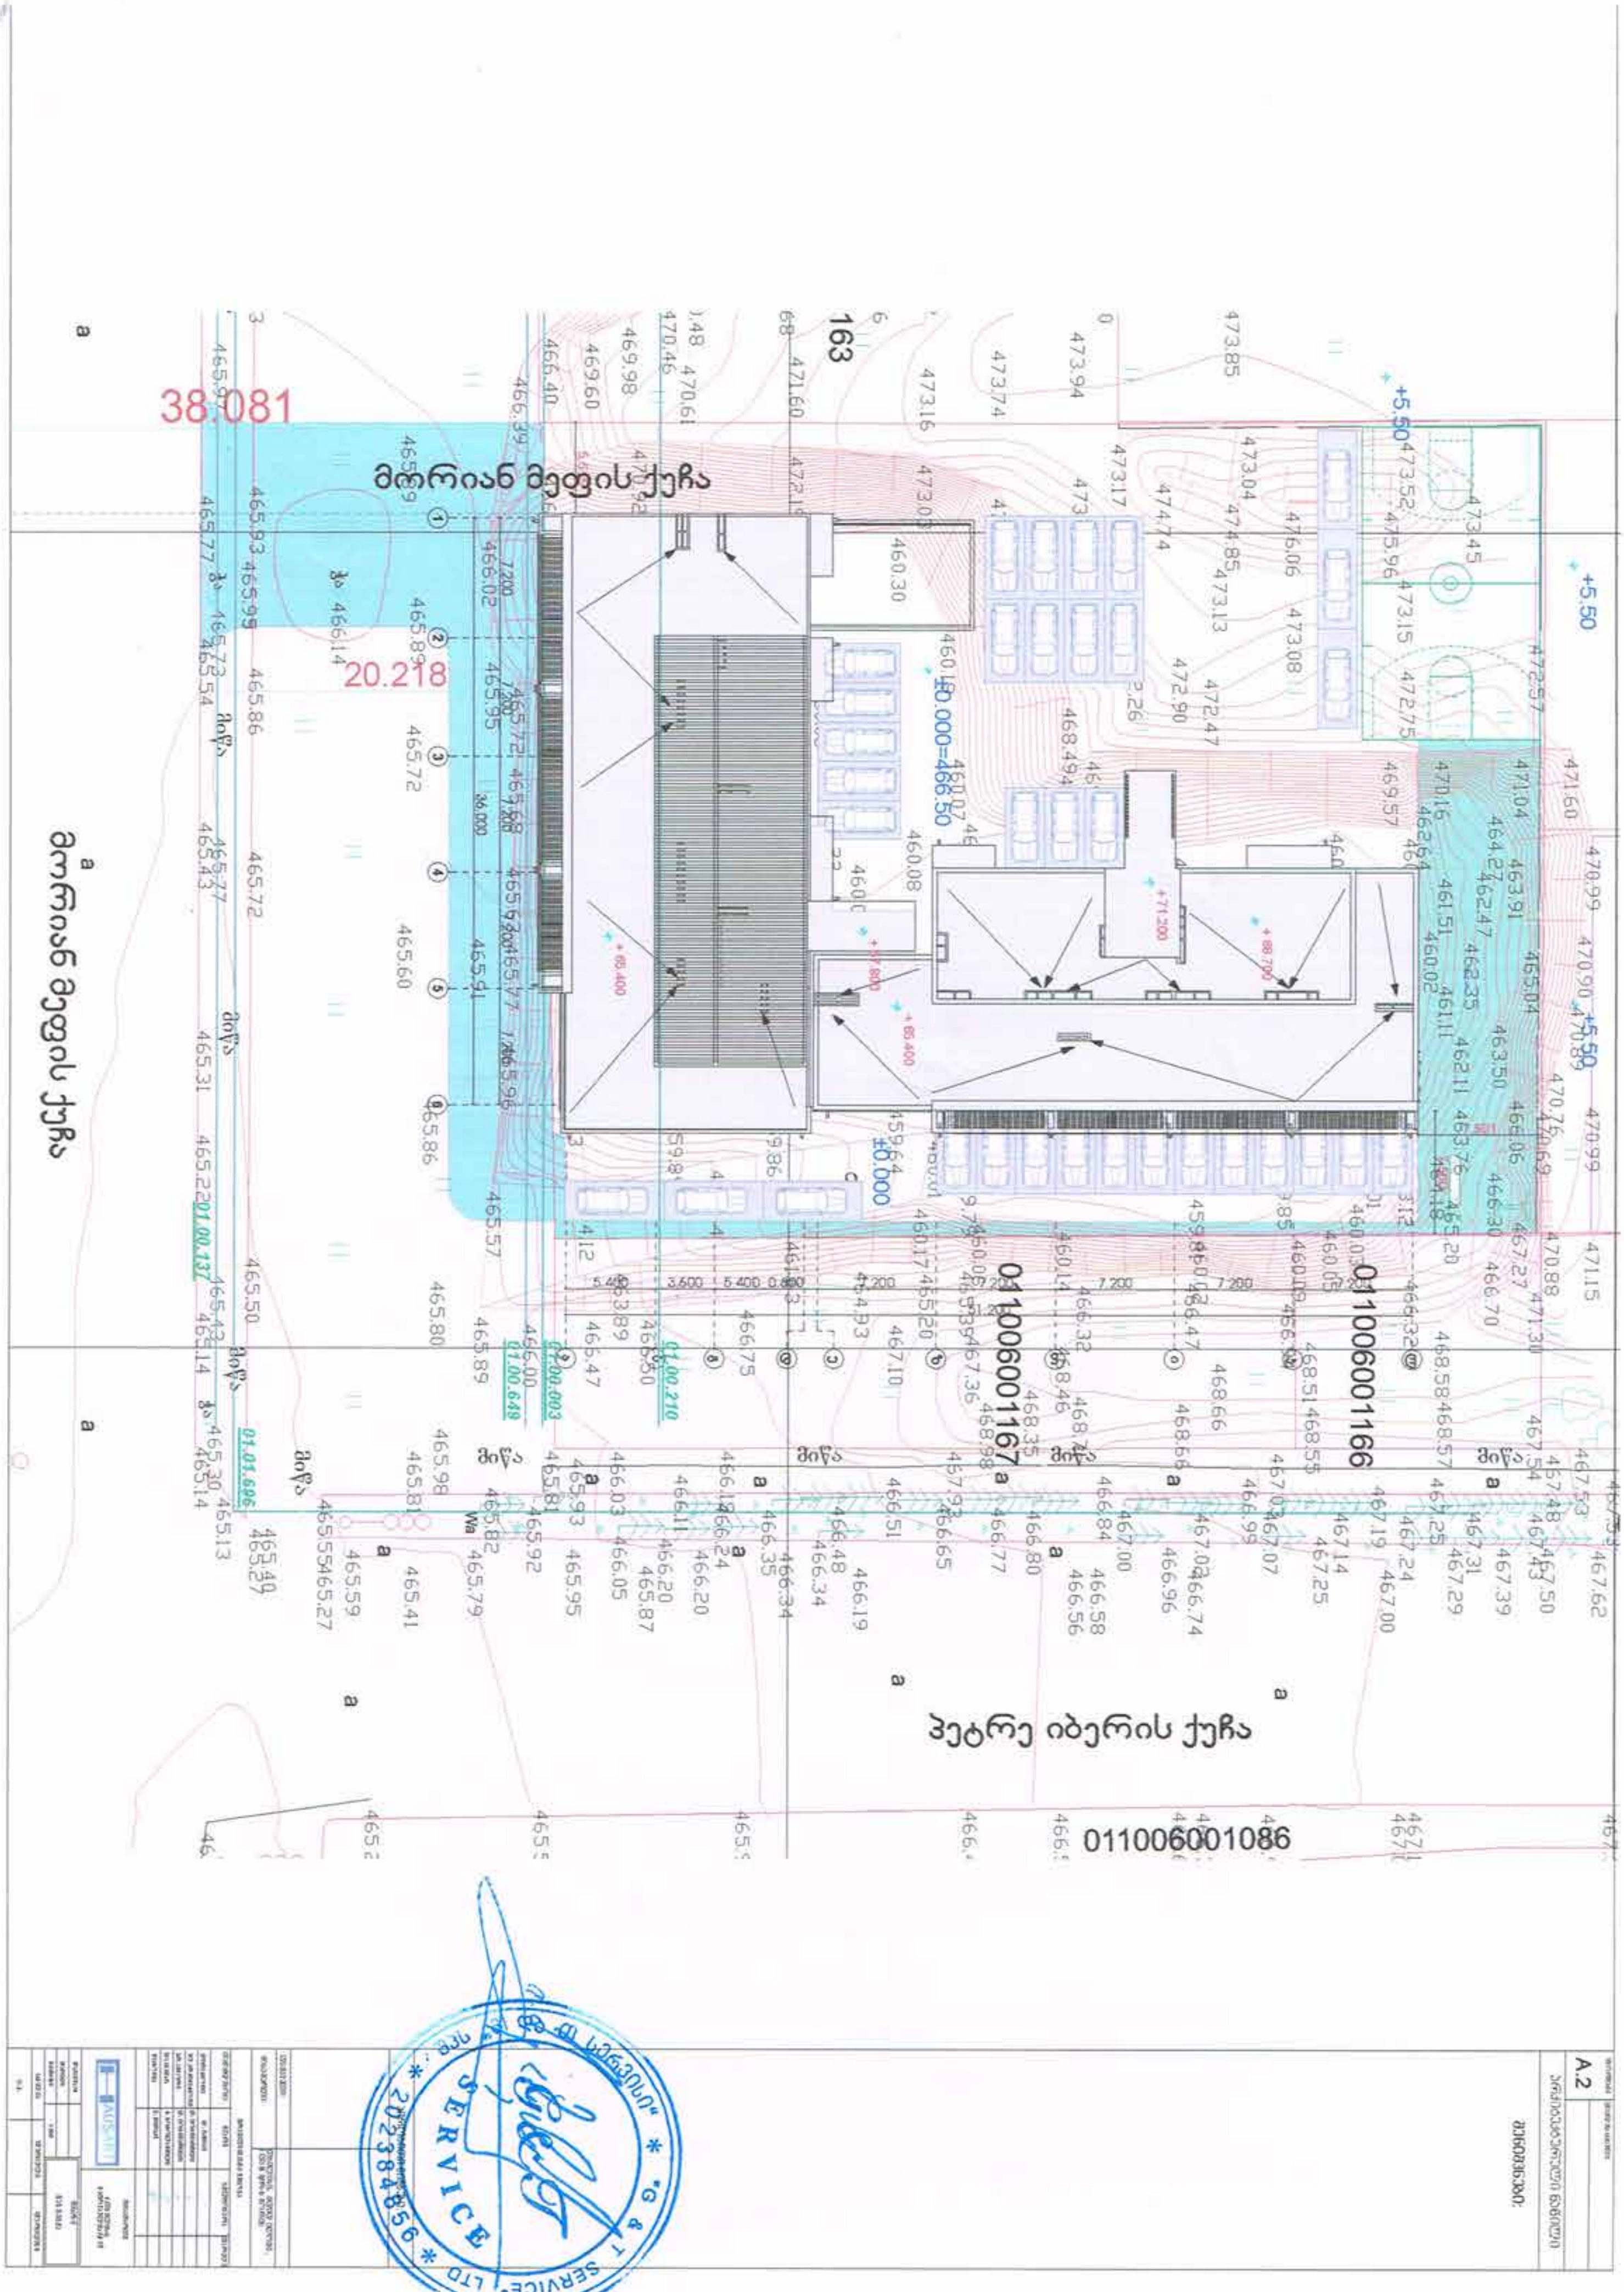

მორიან მეფის ქუჩა
პეტრე იბერის ქუჩა
011006001166
011006001167
011006001086
38.081
20.218
±0.000=466.50
A.2

მიწის (უძრავი ქონების) საკადასტრო კოდი N 01.01.696

ამონაწერი საჯარო რეესტრიდან

განცხადების რეგისტრაცია
N 882013300008 - 27/06/2013 13:37:54

მომზადების თარიღი
09/07/2013 17:33:06

საკუთრების განყოფილება

ზონა	სექტორი	საზოვანი ობიექტი
01	01	696

ობიექტის ტიპი: **ელექტროგადამცემი ხაზი**
ობიექტის აღწერა: **ელექტრომომარაგების კაბელი**
ობიექტის სიგრძე: **593 მ.**
დაფარვის ზონა: **დიდი დილომის III მიკრო რაიონის მიმდებარედ.**
საკუთრების ტიპი: **საკუთრება**
დამატებითი მახასიათებლები:
წინა საკადასტრო კოდი :

მესაკუთრის განყოფილება

განცხადების რეგისტრაცია : ნომერი **882013300008** , თარიღი **27/06/2013 13:37:54**
უფლების რეგისტრაცია: თარიღი **09/07/2013**

უფლების დამადასტურებელი დოკუმენტი:

- დანართი N2
- გადაწყვეტილება NQN1131408 , დამოწმების თარიღი:25/06/2013 , ქ.თბილისის მერიის საჯარო სამართლის იურიდიული პირი ქონების მართვის სააგენტო

მესაკუთრეები:
შპს "გ და თ სერვისი", ID ნომერი:202384856

მესაკუთრე: აღწერა:
შპს "გ და თ სერვისი"

იპოთეკა

საგადასახადო გირავნობა:

რეგისტრირებული არ არის

ვალდებულება

განცხადების რეგისტრაცია ნომერი 882013300008 თარიღი 27/06/2013 13:37:54

უფლების რეგისტრაცია: თარიღი 09/07/2013

საგანი:593.00 მერგი ხაზობრივი ნაგებობა;
სააგენტოს თანხმობა გაცემულია ხაზობრივ ნაგებობაზე საკუთრების უფლების რეგიისტრაციიდან 6 (ექვსი) თვის ვადაში ხაზობრივი ნაგებობის გასხვისების შეზღუდვის პირობით. აგრეთვე საზოგადოებრივ სივრცეში ან/და ტერიტორიაზე ხაზობრივი ნაგებობის განთავსების ადგილას ინფრასტრუქტურის მოწყობის ან სხვა სამუშაოების წარმოების აუცილებლობისას, ქ. თბილისის მთავრობა ან სხვა უფლებამოსილი პირი უფლებამოსილია ნაგებობის მესაკუთრეს/მფლობელს მოსთხოვოს ნაგებობის კონფიგურაციის ცვლილება, გადატანა ან დემონტაჟი, მესაკუთრის/მფლობელის ხარჯებით. ხაზობრივი ნაგებობის კონფიგურაციის ცვლილება, გადატანა ან დემონტაჟი უნდა აისახოს სააგენტოს მიერ გაცემულ თანხმობასა და საჯარო რეესტრის მონაცემებში;;

გადაწყვეტილება, რეესტრის ნომერი NQN1131408, დამოწმების თარიღი25/06/2013, ქ.თბილისის მერიის საჯარო სამართლის იურიდიული პირი ქონების მართვის სააგენტო დანართი N2,

ყადაღა/აკრძალვა:

რეგისტრირებული არ არის

მოვალეთა რეესტრი:

რეგისტრირებული არ არის

"ფიზიკური პირის მიერ 2 წლამდე ვადით საკუთრებაში არსებული მაგერიალური აქტივის რეალიზაციისას, აგრეთვე საგადასახადო წლის განმავლობაში 1000 ლარის ან მეტი ღირებულების ქონების საჩუქრად მიღებისას საშემოსავლო გადასახადი გადახდას ექვემდებარება საანგარიშო წლის მომდევნო წლის 1 აპრილამდე, რის შესახებაც აღნიშნული ფიზიკური პირი იმავე ვადაში წარუდგენს დეკლარაციას საგადასახადო ორგანოს. აღნიშნული ვალდებულების შეუსრულებლობა წარმოადგენს საგადასახადო სამართალდარღვევას, რაც იწვევს პასუხისმგებლობას საქართველოს საგადასახადო კოდექსის XVIII თავის მიხედვით."

ამონაწერში გექნიკური ხარვეზის აღმოჩენის შემთხვევაში, შესაძლებელია სარეგისტრაციო სამსახურში მოსვლის გარეშე, ელექტრონულად წარმოადგინოთ განცხადება: http://public.reestri.gov.ge ან დაგვიკავშირდეთ: 2 405 405; 595 33 71 81; შესწორებული ამონაწერის მიღება შეგიძლიათ ვებ გვერდზე, ელექტრონულად, ასევე სარეგისტრაციო სამსახურში ,"ლიბერთი ბანკის" ნებისმიერ ფილიალში ან "პრივატბანკის" სწრაფი გადახდის აპარატიდან.

თბილსერვის ჯგუფი

შპს „თბილსერვის ჯგუფი" "TBILSERVICE GROUP" LTD

№1/2210

07 ივნისი 2016

შ.პ.ს "ჰაუსარტ ლუქსი"-ს
დირექტორს ბ-ნ დიმიტრი ვაჩნაძეს
ს.კ 205255551
მის: ქ.თბილისი, გამრეკელის ქ.№19.
ტელ. 555 007 123

თქვენი განცხადება, რომელიც ეხება თქვენს მიერ დაგეგმილ საპროექტო სამშენებლო სამუშაოებს (ქ. თბილისში, დიდი დიღომი I და III მ/რ. შორის ნაკვეთი I/28 საკ.კოდი: 01.10.06.001.028) და მასთან დაკავშირებით შ.პ.ს."თბილსერვის ჯგუფთან" შეთანხმებას, რათა არ მოხდეს სამშენებლო სამუშაოებისას თანხვედრა გარე განათების ქსელთან, ჩვენს მიერ შესწავლილი იქნა.

გაცნობებთ, რომ ზემოაღნიშნულ მისამართზე გარე განათების ხაზობრივი ნაგებობა (კოდი: 01.00.137; 01.00.210) არ გადის.

დირექტორის მოადგილე
გარე განათების დარგში / ვ. ბაძაღუა /

შემსრ. დ. მისირელი
საკ. ტელ. 595 30 76 75

მიწის (უძრავი ქონების) საკადასტრო კოდი N 01.00.137

ამონაწერი საჯარო რეესტრიდან

განცხადების რეგისტრაცია
N 882009124837 - 05/05/2009 11:56:43

მომზადების თარიღი
11/05/2009 12:01:17

საკუთრების განყოფილება

ზონა	სექტორი	ხაზოვანი ობიექტი
01	00	137

ობიექტის ტიპი: ელექტროგადამცემი ხაზი
ობიექტის აღწერა: გარე განათების თვითმზიდი იზოლირებული სადენი
ობიექტის სიგრძე: 1135 მ.
დაფარვის ზონა: ვაკე-საბურთალოს რაიონი, უბანი N15-11
ძველი საკადასტრო კოდი:
საკუთრების ტიპი: საკუთრება
დამატებითი მახასიათებლები: გარე განათების საყრდენები 41 ცალი

მესაკუთრის განყოფილება

განცხადების რეგისტრაცია : ნომერი 882009124837 , თარიღი 05/05/2009 11:56:43
უფლების რეგისტრაცია: თარიღი 11/05/2009

უფლების დამადასტურებელი დოკუმენტი:

- წერილი N06-8/3747 , დამოწმების თარიღი:14/04/2009 , ქ. თბილისის მერიის ადგილობრივი ქონების მართვის საქალაქო სამსახური

მესაკუთრეები:
ქ. თბილისის თვითმმართველი ერთეული, იურ. მისამართი:თავისუფლების მოედანი N2

მესაკუთრე: აღწერა:
ქ. თბილისის თვითმმართველი ერთეული

იპოთეკა

საგადასახადო გირავნობის/იპოთეკის უფლება: არ არის დაგვირთული

ვალდებულება

ყადაღა: არ არის რეგისტრირებული

დანართი: საკადასტრო გეგმა

"ფიზიკური პირის მიერ 2 წლამდე ვადით საკუთრებაში არსებული მატერიალური აქტივის რეალიზაციისას, აგრეთვე საგადასახადო წლის განმავლობაში 1000 ლარის ან მეტი ღირებულების ქონების საჩუქრად მიღებისას საშემოსავლო გადასახადი გადახდას ექვემდებარება საანგარიშო წლის მომდევნო წლის 1 აპრილამდე, რის შესახებაც აღნიშნული ფიზიკური პირი იმავე ვადაში წარუდგენს დეკლარაციას საგადასახადო ორგანოს. აღნიშნული ვალდებულების შეუსრულებლობა წარმოადგენს საგადასახადო სამართალდარღვევას, რაც იწვევს პასუხისმგებლობას საქართველოს საგადასახადო კოდექსის XVIII თავის მიხედვით."

ამონაწერში ტექნიკური ხარვეზის აღმოჩენის შემთხვევაში, შესაძლებელია სარეგისტრაციო სამსახურში მოსვლის გარეშე, ელექტრონულად წარმოადგინოთ განცხადება: http://public.reestri.gov.ge ან დაგვიკავშირდეთ: 48 12 47; 895 33 71 81; შესწორებული ამონაწერის მიღება შეგიძლიათ ვებ გვერდზე, ელექტრონულად, ასევე სარეგისტრაციო სამსახურში ან „სახალხო ბანკის" ნებისმიერ ფილიალში.

მიწის (უძრავი ქონების) საკადასტრო კოდი N 01.00.210

ამონაწერი საჯარო რეესტრიდან

განცხადების რეგისტრაცია
N 882009162988 - 09/06/2009 15:40:45

მომზადების თარიღი
12/06/2009 14:49:34

საკუთრების განყოფილება

ზონა	სექტორი	ხაზოვანი ობიექტი
01	00	210

ობიექტის ტიპი: ელექტროგადამცემი ხაზი
ობიექტის აღწერა: გარე განათების თვითმზიდი იზოლირებული სადენი
ობიექტის სიგრძე: 13773 მ.
დაფარვის ზონა: ვაკე-საბურთალოს რაიონი, უბანი N16-11
ძველი საკადასტრო კოდი:
საკუთრების ტიპი: საკუთრება
დამატებითი მახასიათებლები: გარე განათების საყრდენი 476 ცალი

მესაკუთრის განყოფილება

განცხადების რეგისტრაცია : ნომერი 882009162988 , თარიღი 09/06/2009 15:40:45
უფლების რეგისტრაცია: თარიღი 12/06/2009

უფლების დამადასტურებელი დოკუმენტი:

- წერილი , N06-8/3749 , გაფორმების თარიღი:14/04/2009 , ქ. თბილისის მერიის ადგილობრივი ქონების მართვის საქალაქო სამსახური

მესაკუთრეები:
ქ. თბილისის თვითმმართველი ერთეული

მესაკუთრე: აღწერა:
ქ. თბილისის თვითმმართველი ერთეული

იპოთეკა

საგადასახადო გირავნობის/იპოთეკის უფლება: არ არის დატვირთული

ვალდებულება

ყადაღა: არ არის რეგისტრირებული

დანართი: საკადასტრო გეგმა

"ფიზიკური პირის მიერ 2 წლამდე ვადით საკუთრებაში არსებული მაგერიალური აქტივის რეალიზაციისას, აგრეთვე საგადასახადო წლის განმავლობაში 1000 ლარის ან მეტი ღირებულების ქონების საჩუქრად მიღებისას საშემოსავლო გადასახადი გადახდას ექვემდებარება საანგარიშო წლის მომდევნო წლის 1 აპრილამდე, რის შესახებაც აღნიშნული ფიზიკური პირი იმავე ვადაში წარუდგენს დეკლარაციას საგადასახადო ორგანოს. აღნიშნული ვალდებულების შეუსრულებლობა წარმოადგენს საგადასახადო სამართალდარღვევას, რაც იწვევს პასუხისმგებლობას საქართველოს საგადასახადო კოდექსის XVIII თავის მიხედვით."

ამონაწერში ტექნიკური ხარვეზის აღმოჩენის შემთხვევაში, შესაძლებელია სარეგისტრაციო სამსახურში მოსვლის გარეშე, ელექტრონულად წარმოადგინოთ განცხადება: http://public.reestri.gov.ge ან დაგვიკავშირდეთ: 48 12 47; 895 33 71 81; შესწორებული ამონაწერის მიღება შეგიძლიათ ვებ გვერდზე, ელექტრონულად, ასევე სარეგისტრაციო სამსახურში ან „სახალხო ბანკის" ნებისმიერ ფილიალში.