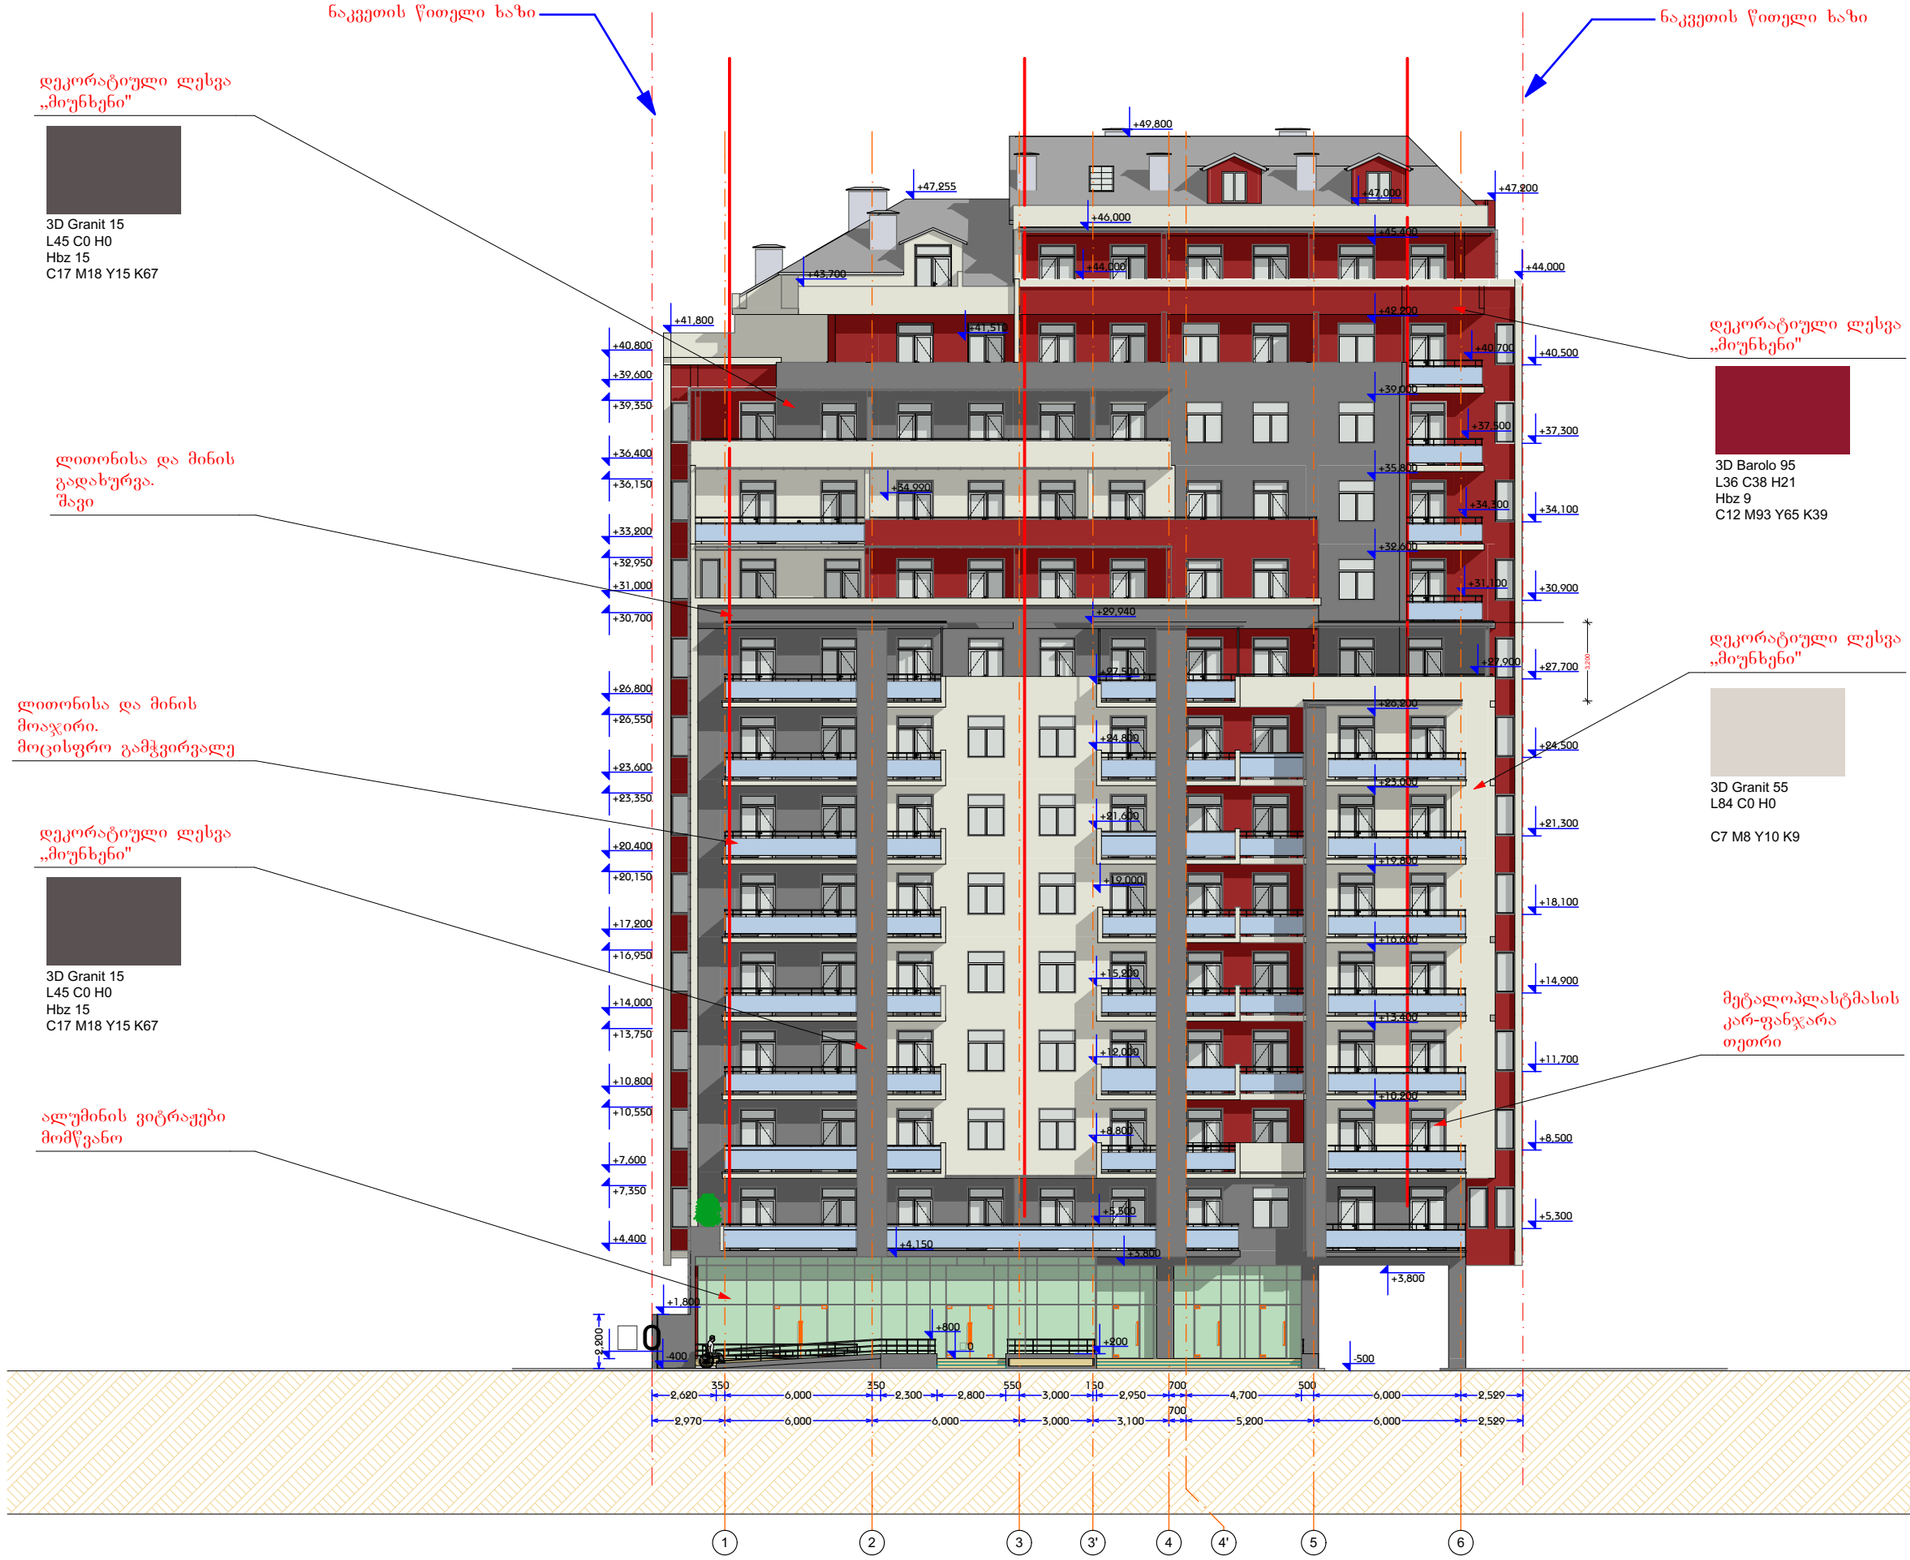

მრავალბინიანი სახლი ყვალტუბოს ქუჩაზე

ექსპლიკაცია

ფასადი 1

შენიშვნა:
შენობის 0.000 ნიშნული შეესაბამება აბსოლიტურ ნიშნულის 411.53 მ.

დამკვეთი	

საპროექტო ობიექტის მისამართი

ქ. თბილისი, ყვალტუბოს ქუჩა

დირექტორი	ა. ნიკაუბაძე	
არ. ავტორი	ბ. ბურჯანაძე	
შესრულა		

სტადია	ფურც.	თარიღი	მასშტაბი	ფორმატი
არ. შპ.		13.06.2015	1 : 250	A 3

შპს
ბონა დეა და კომპანია

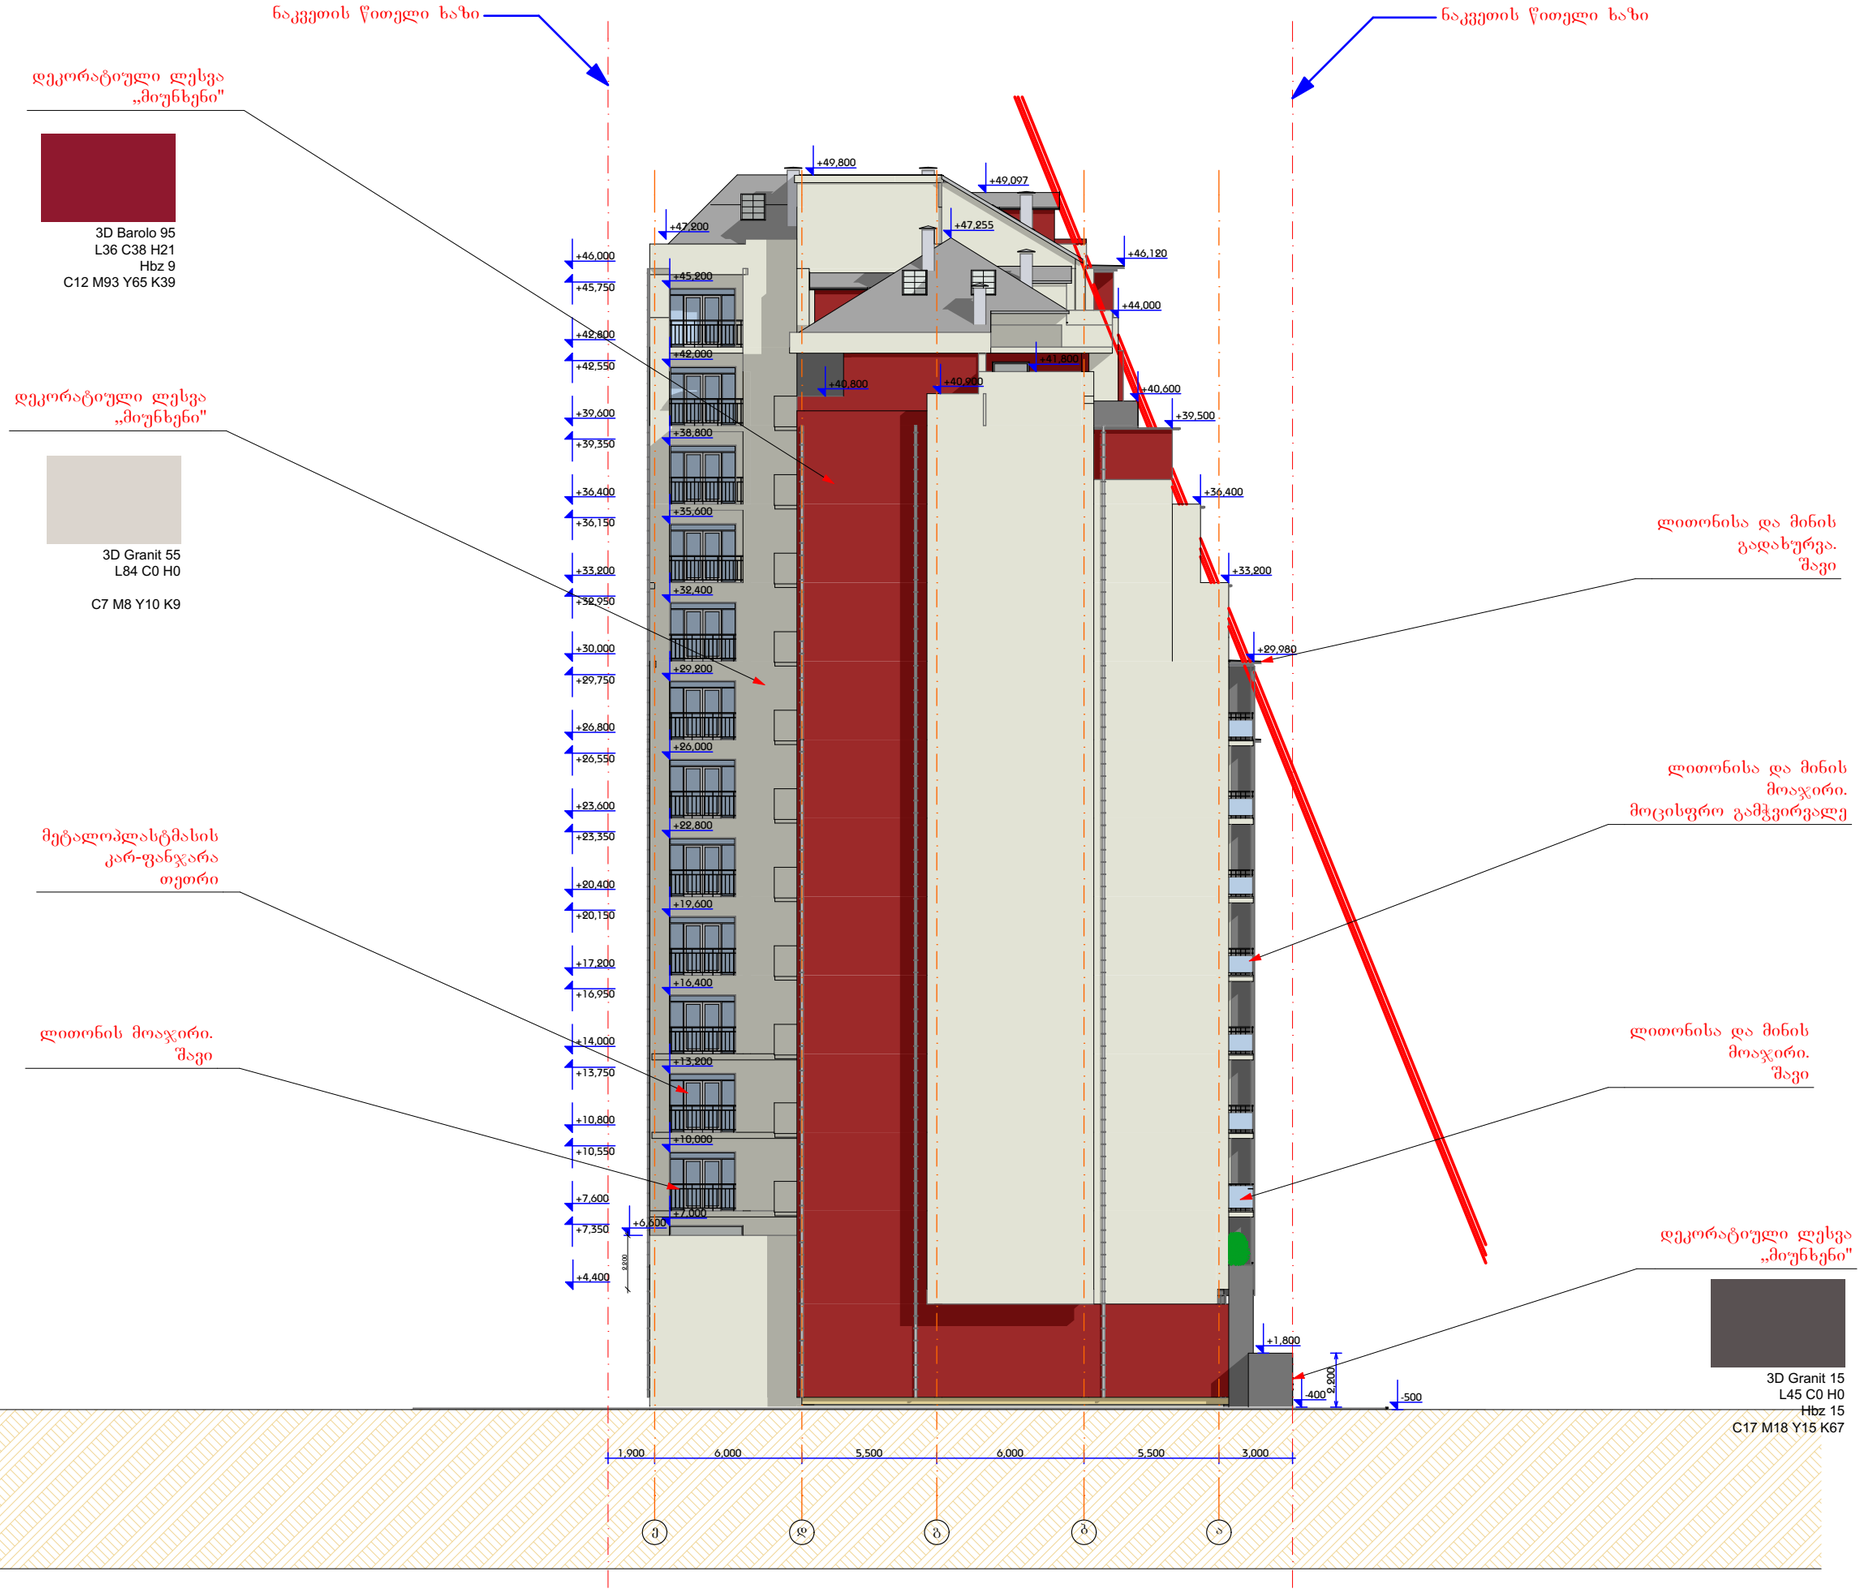

მრავალბინიანი სახლი ყვალტუბოს ქუჩაზე

ექსპლიკაცია

ფასადი 2

შენიშვნა:
შენობის 0.000 ნიშნული შეესაბამება აბსოლიტური ნიშნულის 411.53 მ.

დამკვეთი	

საპროექტო ობიექტის მისამართი

ქ. თბილისი, ყვალტუბოს ქუჩა

დირექტორი	ნ. ნუცუბიძე		
პრ. ავტორი	გ.ბურჯანაძე		
შეასრულა			

სტადია	ფურც.	თარიღი	მასშტაბი	ფორმატი
პრ. შპ.		13.06.2015	1 : 250	A 3

შპს
ბონა დეა და კომპანია

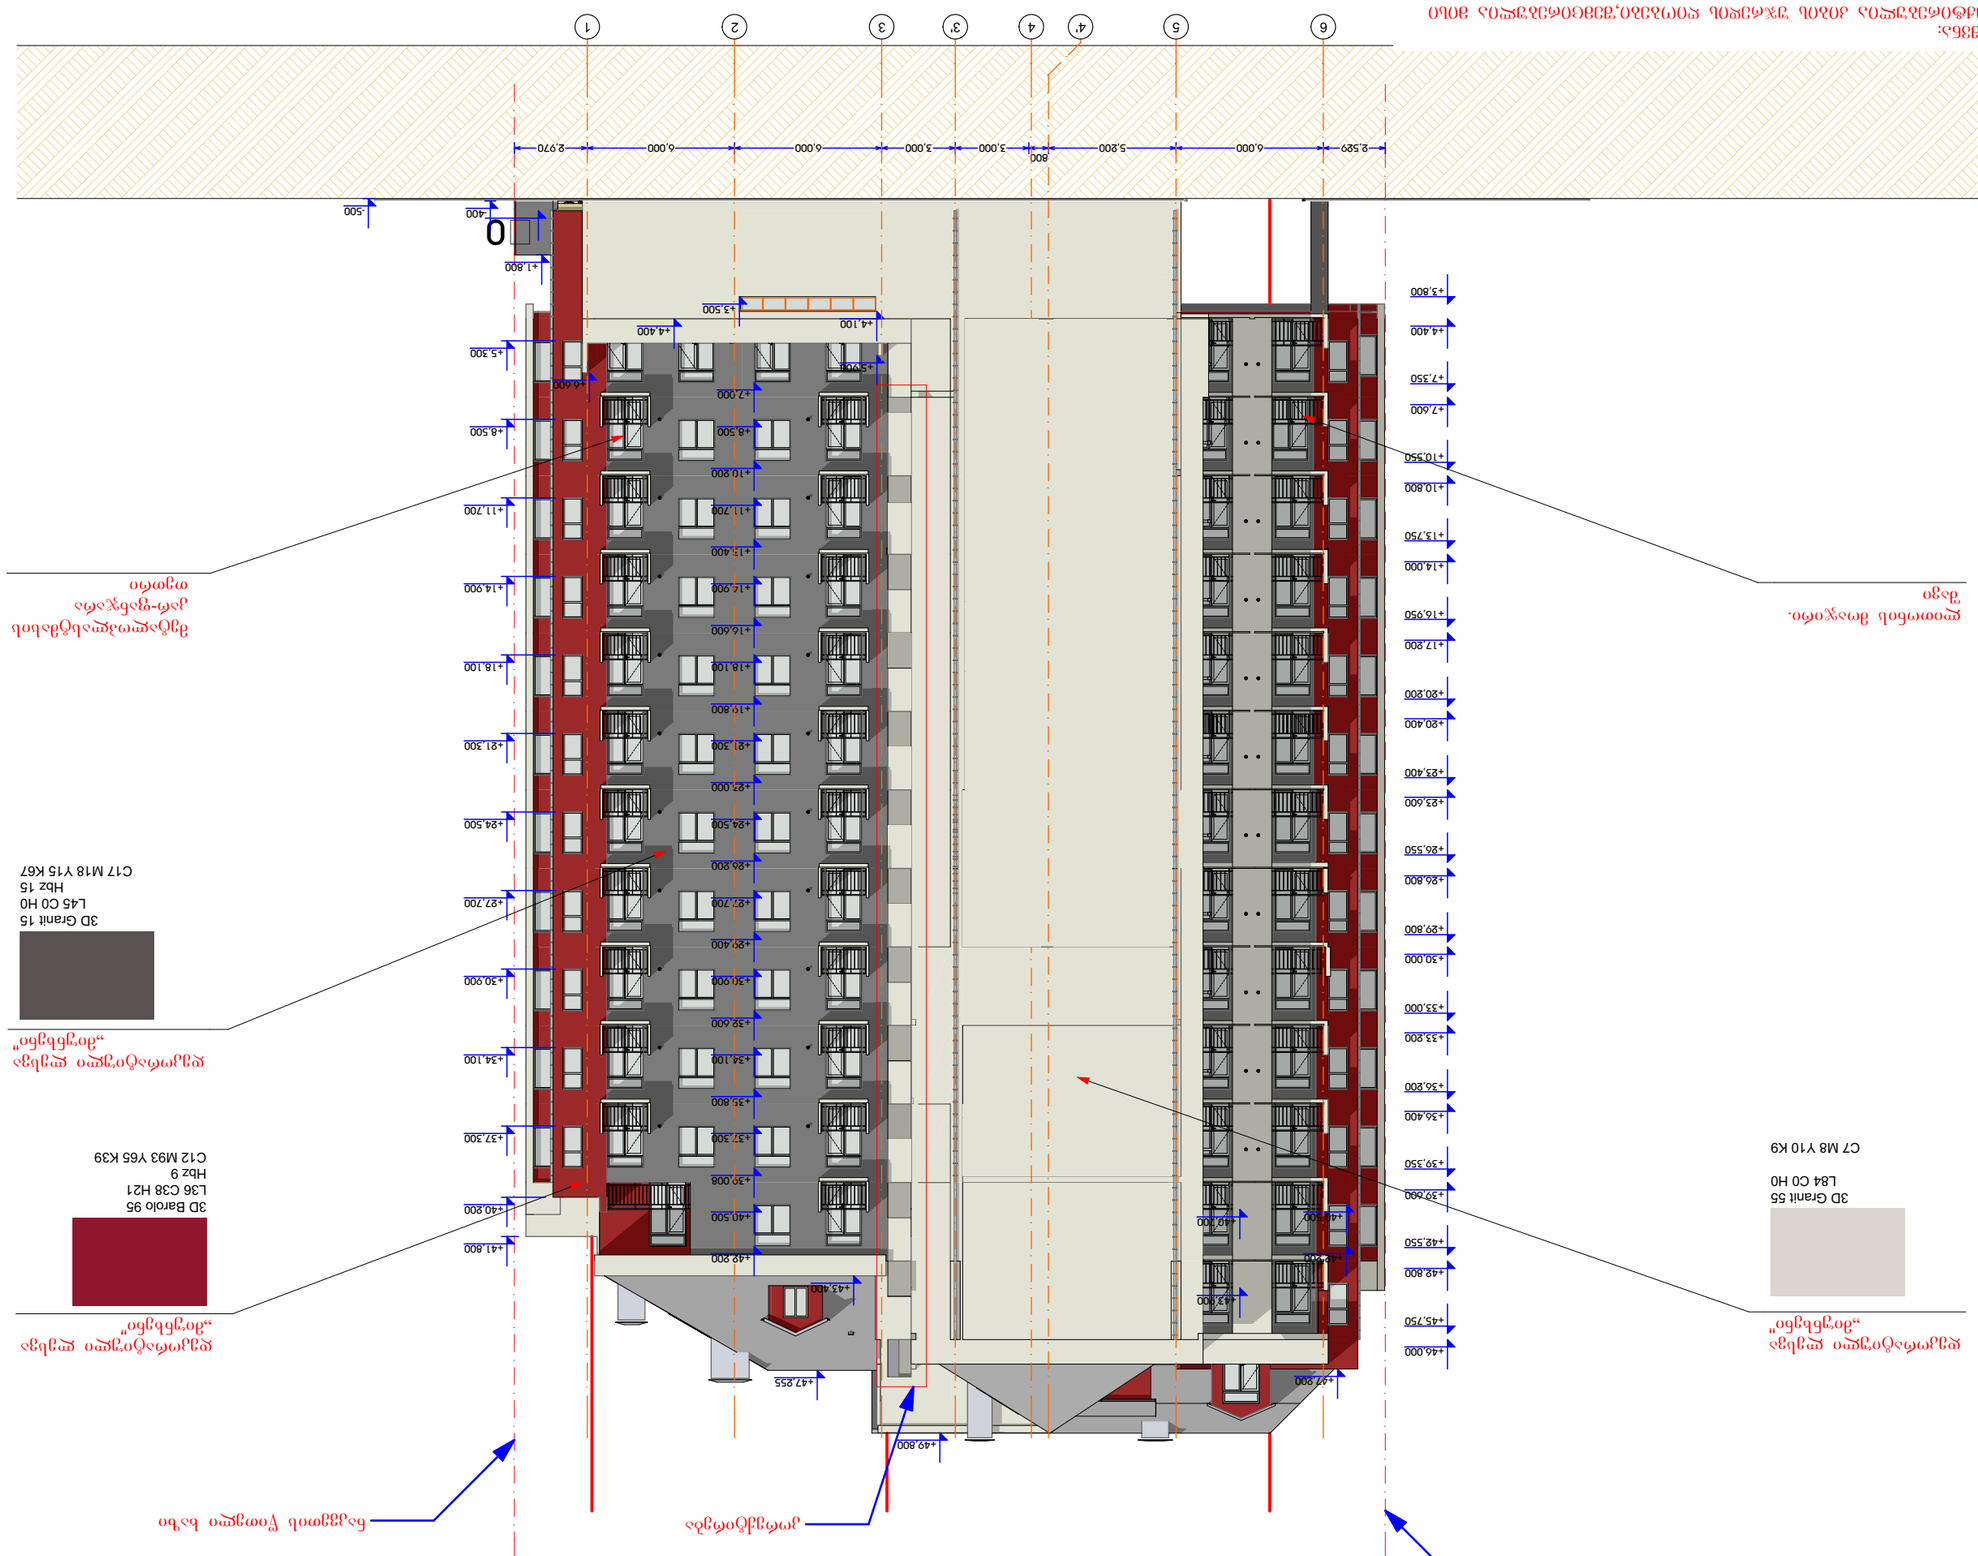














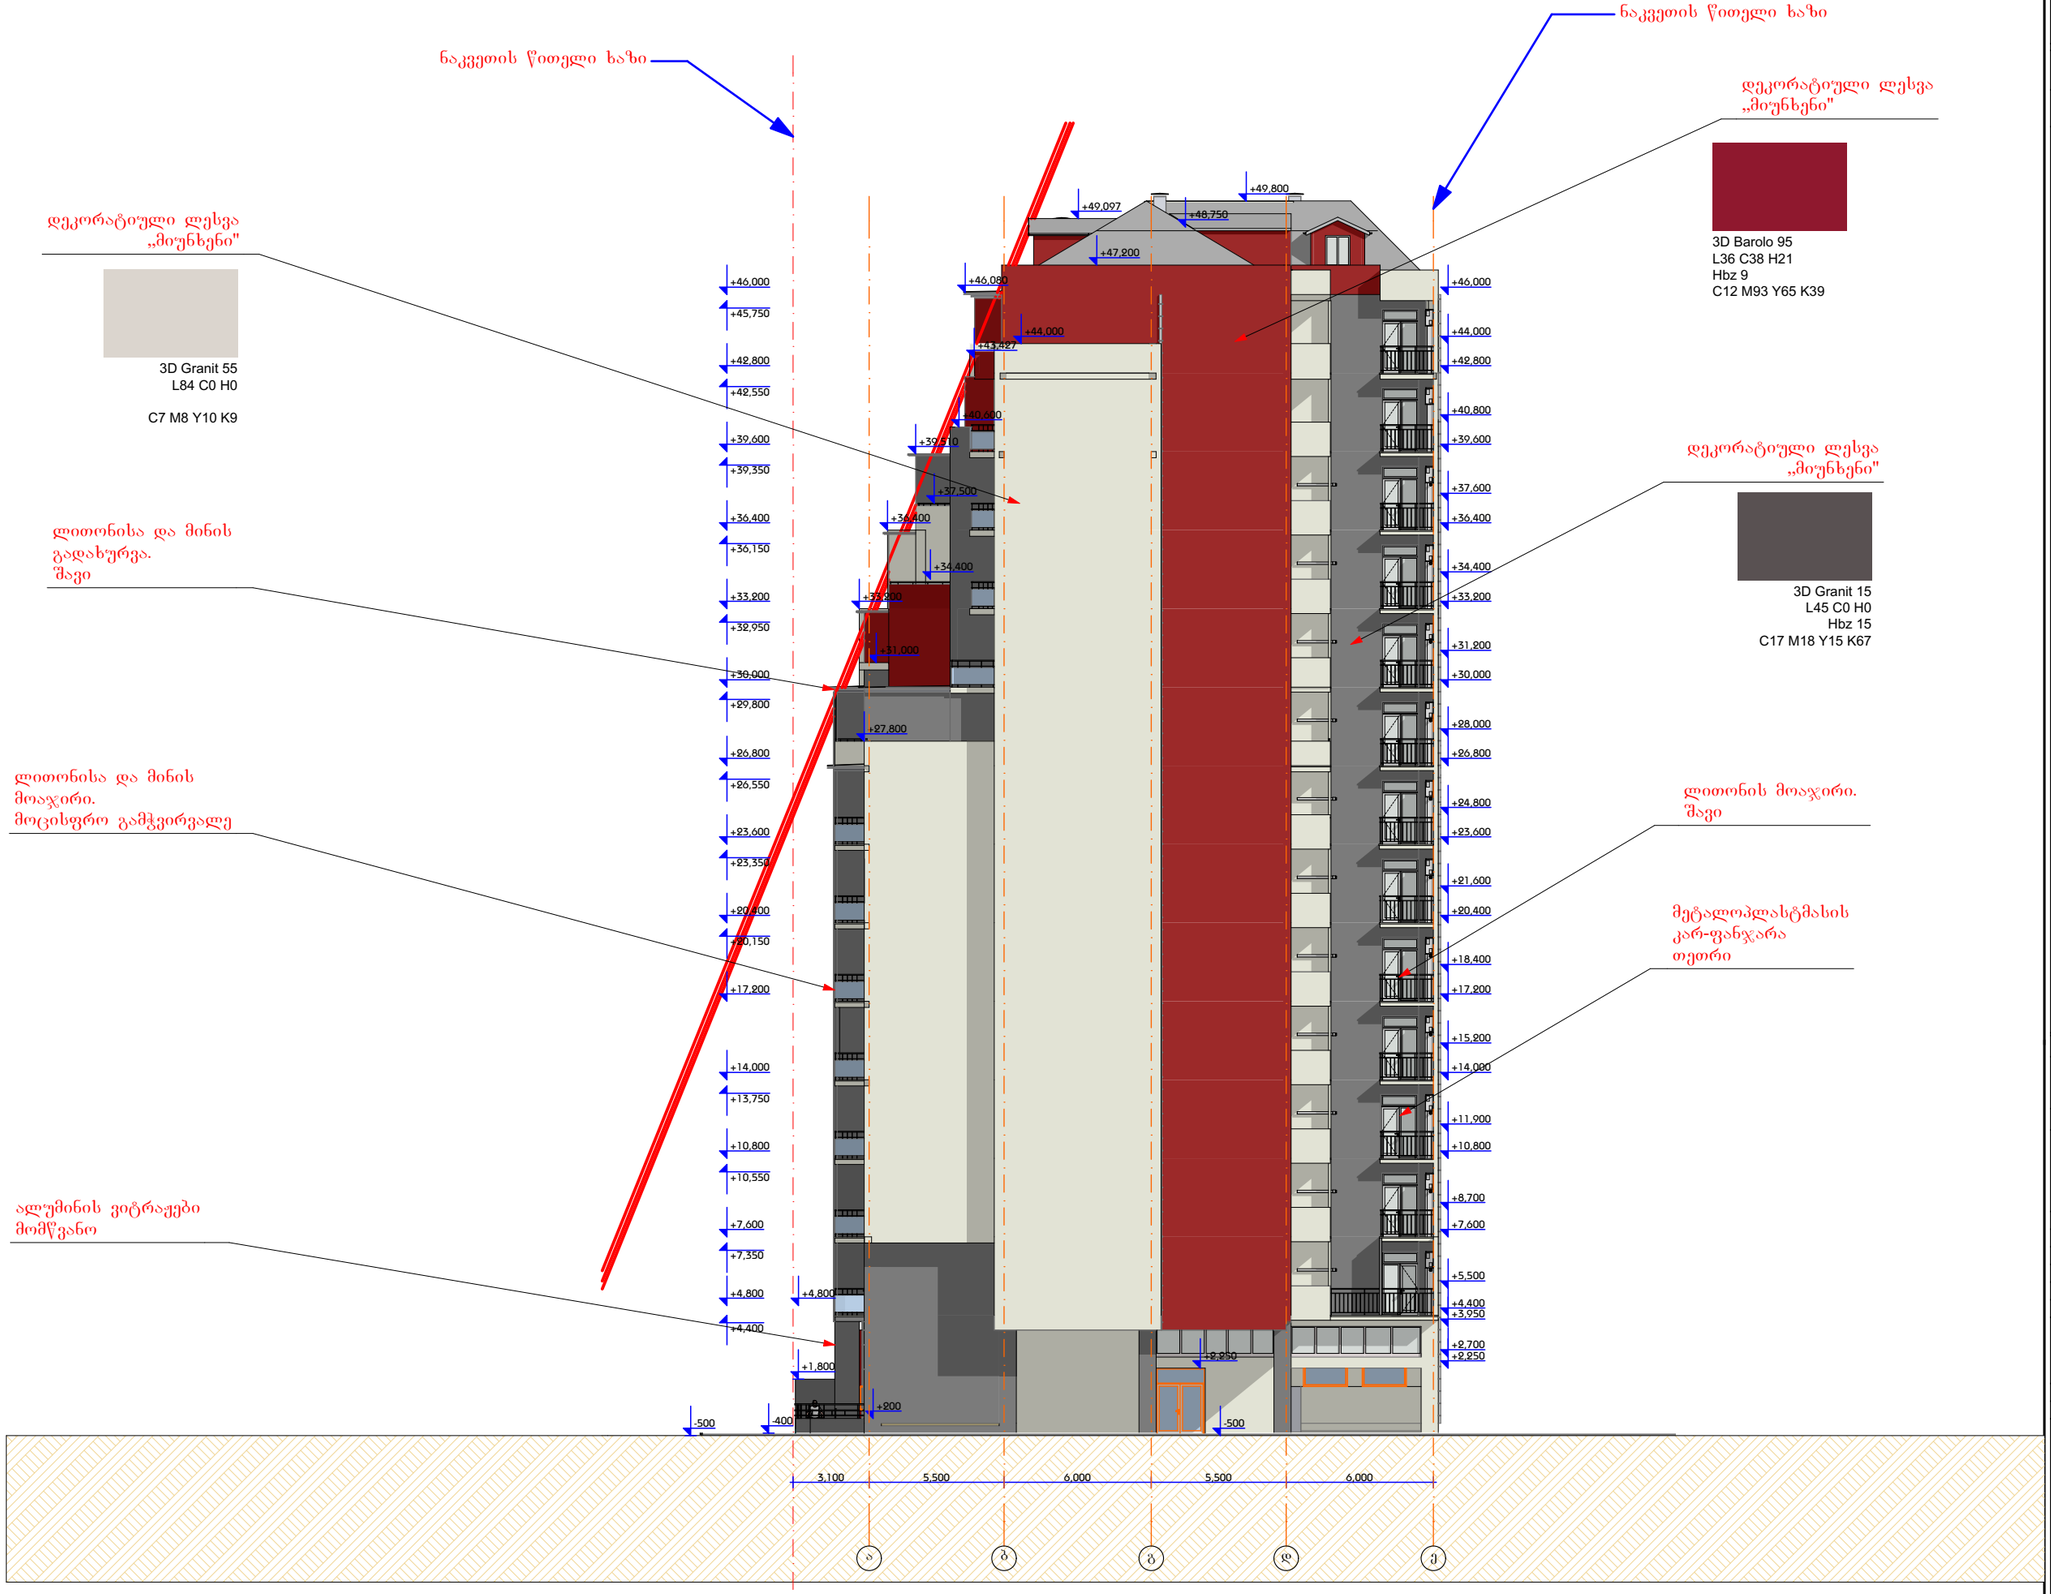

მრავალბინიანი სახლი ყყალტუბოს ქუჩაზე

ექსპლიკაცია

ფასადი 4

შენიშვნა:
შენობის 0.000 ნიშნული შეესაბამება აბსოლიტური ნიშნულის 411.53 მ.

დამკვეთი	

საპროექტო ობიექტის მისამართი

ქ. თბილისი, ყყალტუბოს ქუჩა

დირექტორი	ნ. ნიკუბაიძე		
არ. ავტორი	გ.ბურჯანაძე		
შესრულა			

სტადია	ფურც.	თარიღი	მასშტაბი	ფორმატი
პრ. შპ.		13.06.2015	1 : 250	A3

შპს
ბონა დეა და კომპანია