

არსებული გეგ-გეგმა

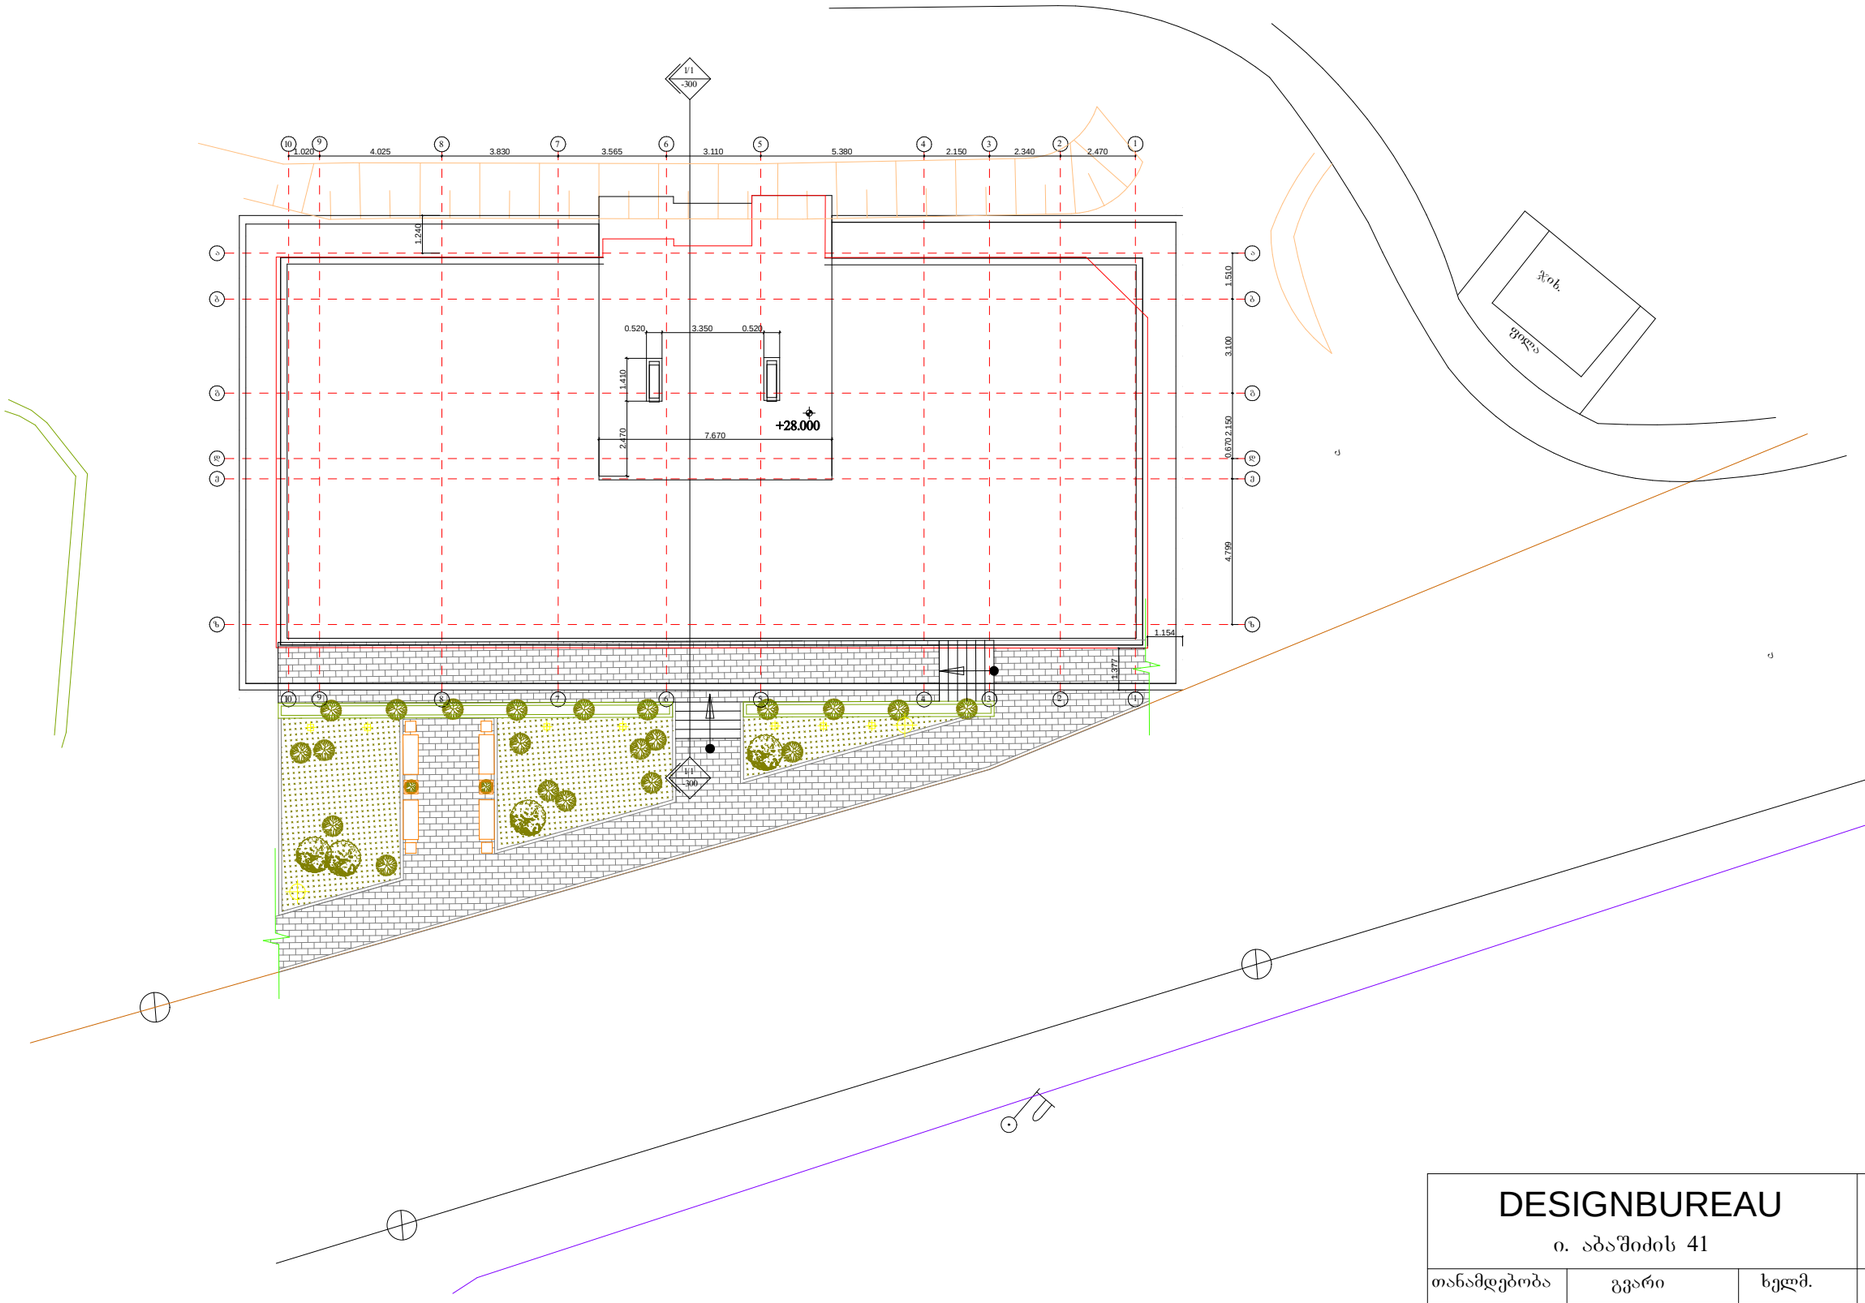

DESIGNBUREAU ი. აბაშიძის 41			მრავალფუნქციური შენობა ქ. თბილისში, ყიფშიძის ქუჩაზე არსებული ავტოსადგომის მიმდებარედ	
თანამდებობა	გვარი	ხელმ.	არქიტექტურული ნაწილი	თარიღი 23/01/2017
დირექტორი	ნ. მგალობლიშვილი			
არქიტექტორი	მ. შამათავა		არსებული გეგ-გეგმა	მასშტაბი: 1 - 200
შესრულა	მ. შამათავა			სტად. ფურც. რაოდ.
				არ. არ. 27 28

საპროექტო გენ-გეგმა

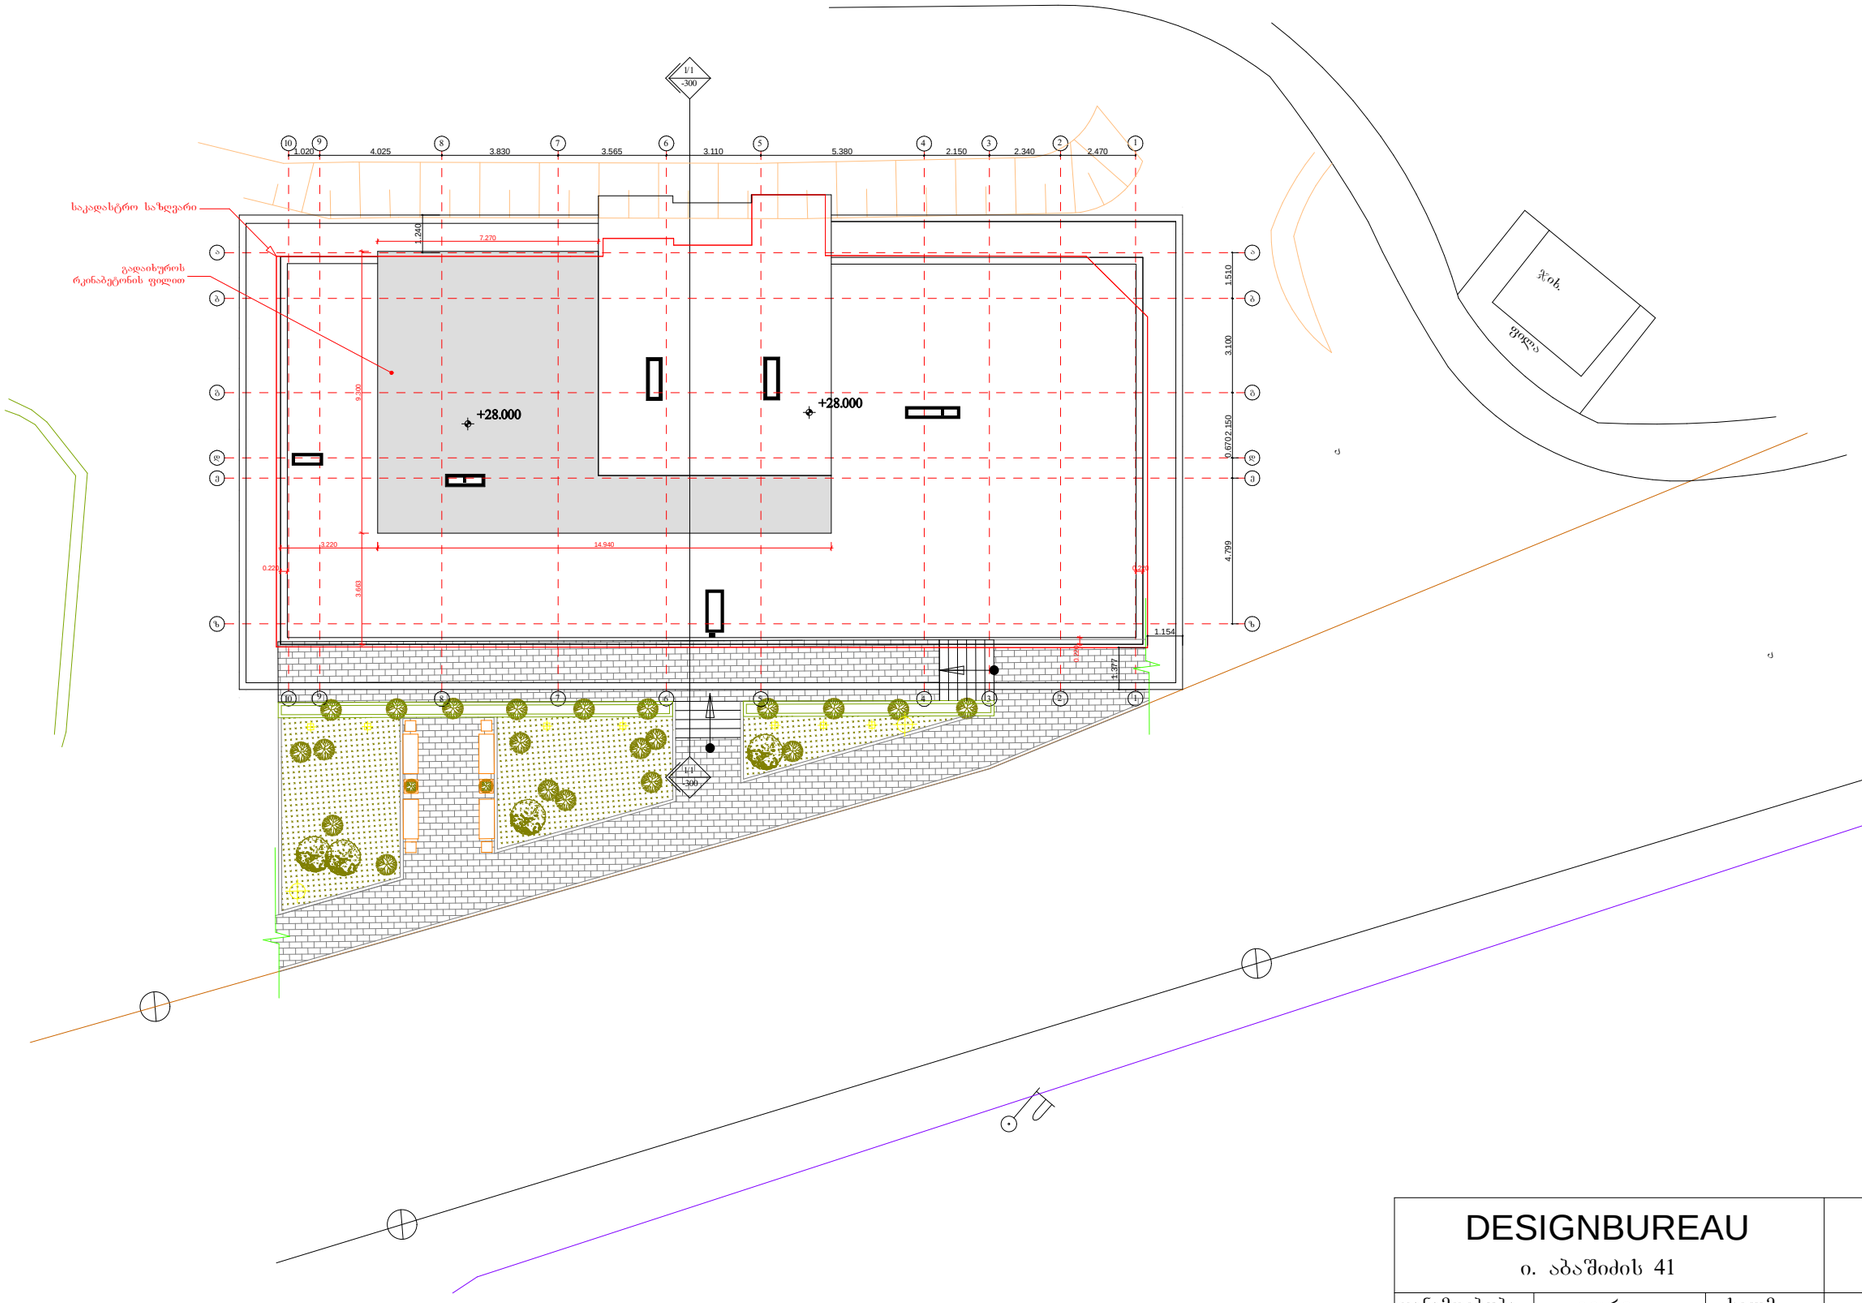

DESIGNBUREAU ი. აბაშიძის 41			მრავალფუნქციური შენობა ქ. თბილისში, ყიფშიძის ქუჩაზე არსებული ავტოსადგომის მიმდებარედ		
თანამდებობა	გვარი	ხელმ.	არქიტექტურული ნაწილი	თარიღი 23/01/2017	
დირექტორი	ნ. მგალობლიშვილი				
არქიტექტორი	მ. შამათავა		საპროექტო გენ-გეგმა	მასშტაბი: 1 - 200	
შესრულა	მ. შამათავა			სტად.	ფურც. / რაოდ.
				სა. პრ.	28 / 28