ფასადი 1-1
(საპროექტო)

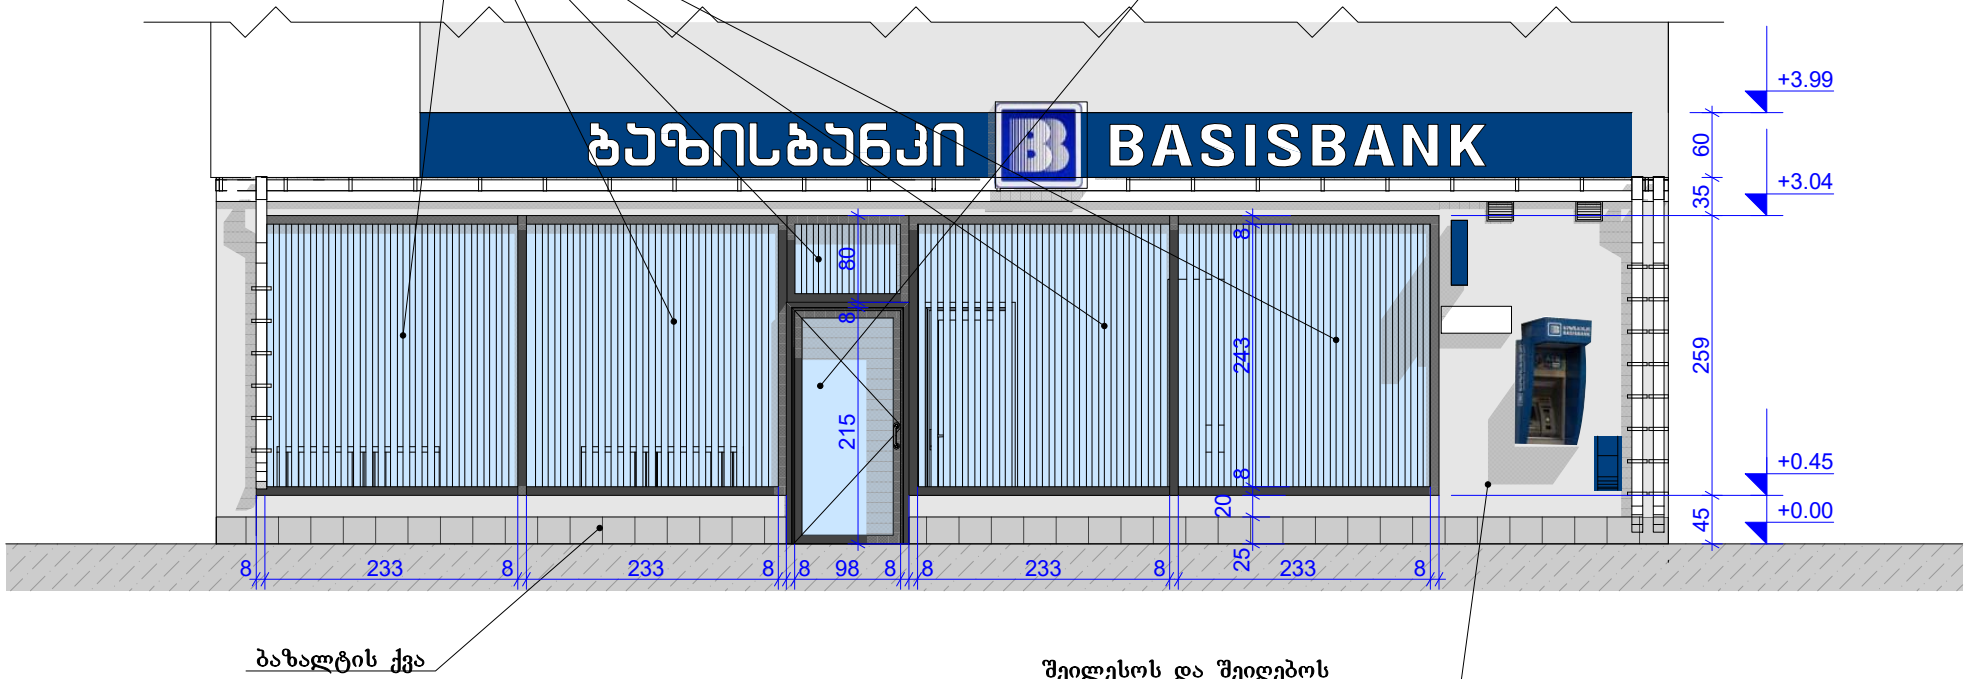

ბაზალტის ქვა

შეილესოს და შეიღებოს
ფასადის მაღალხარისხოვანი
საღებავით
ღია ნაცრისფერში

ფასადის ფართობია - 52.55 მ2

სარეკლამო აბრების ფართობია - 6.95 მ2

52.55 X 20% = 10.51 მ2

საპროექტო ფასადი
ვაჟა-ფშაველას გამზირის მხრიდან

