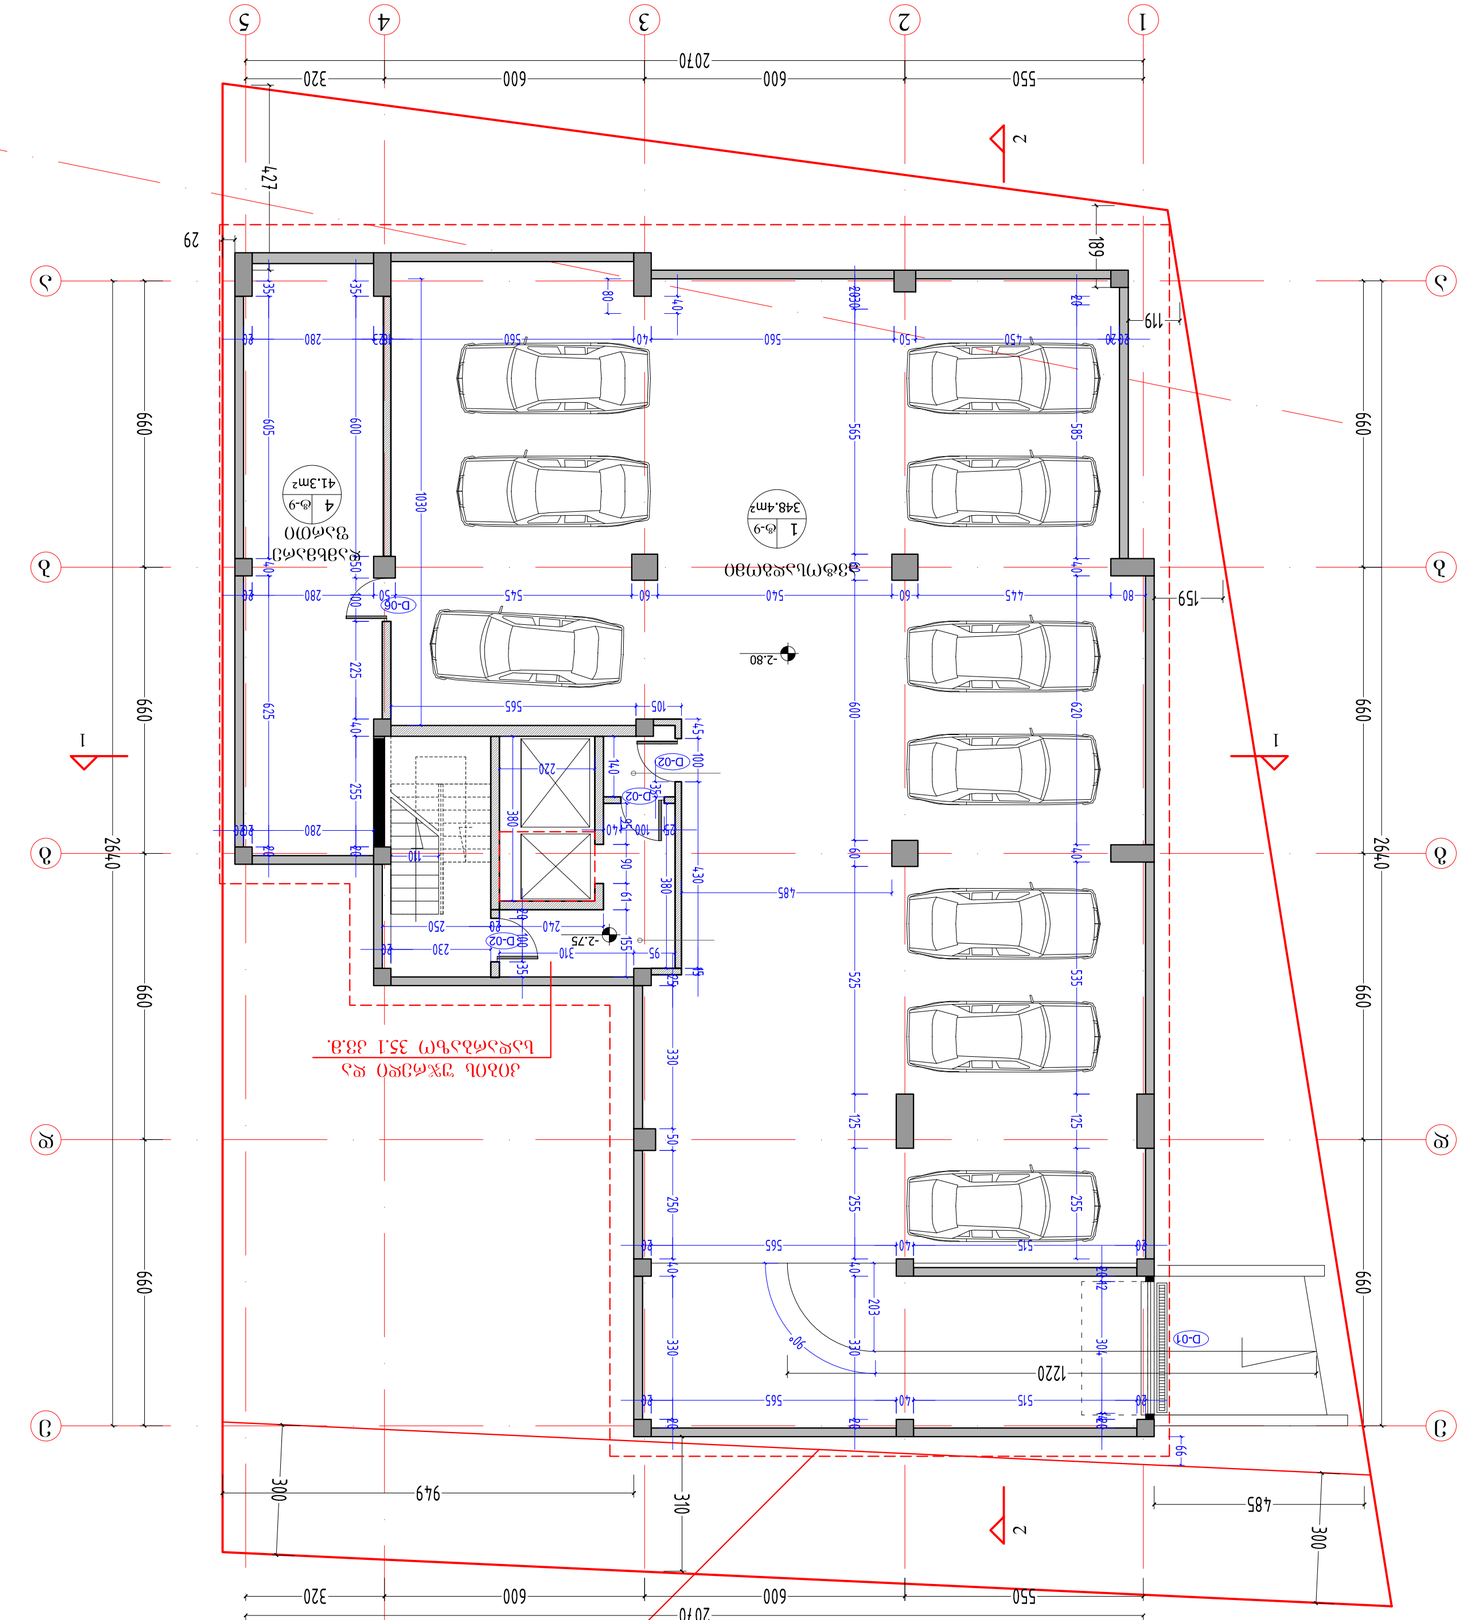

ეზოს მოპირკეთების სქემა
ბეტონის ფილა
ასფალტის ფილა

278

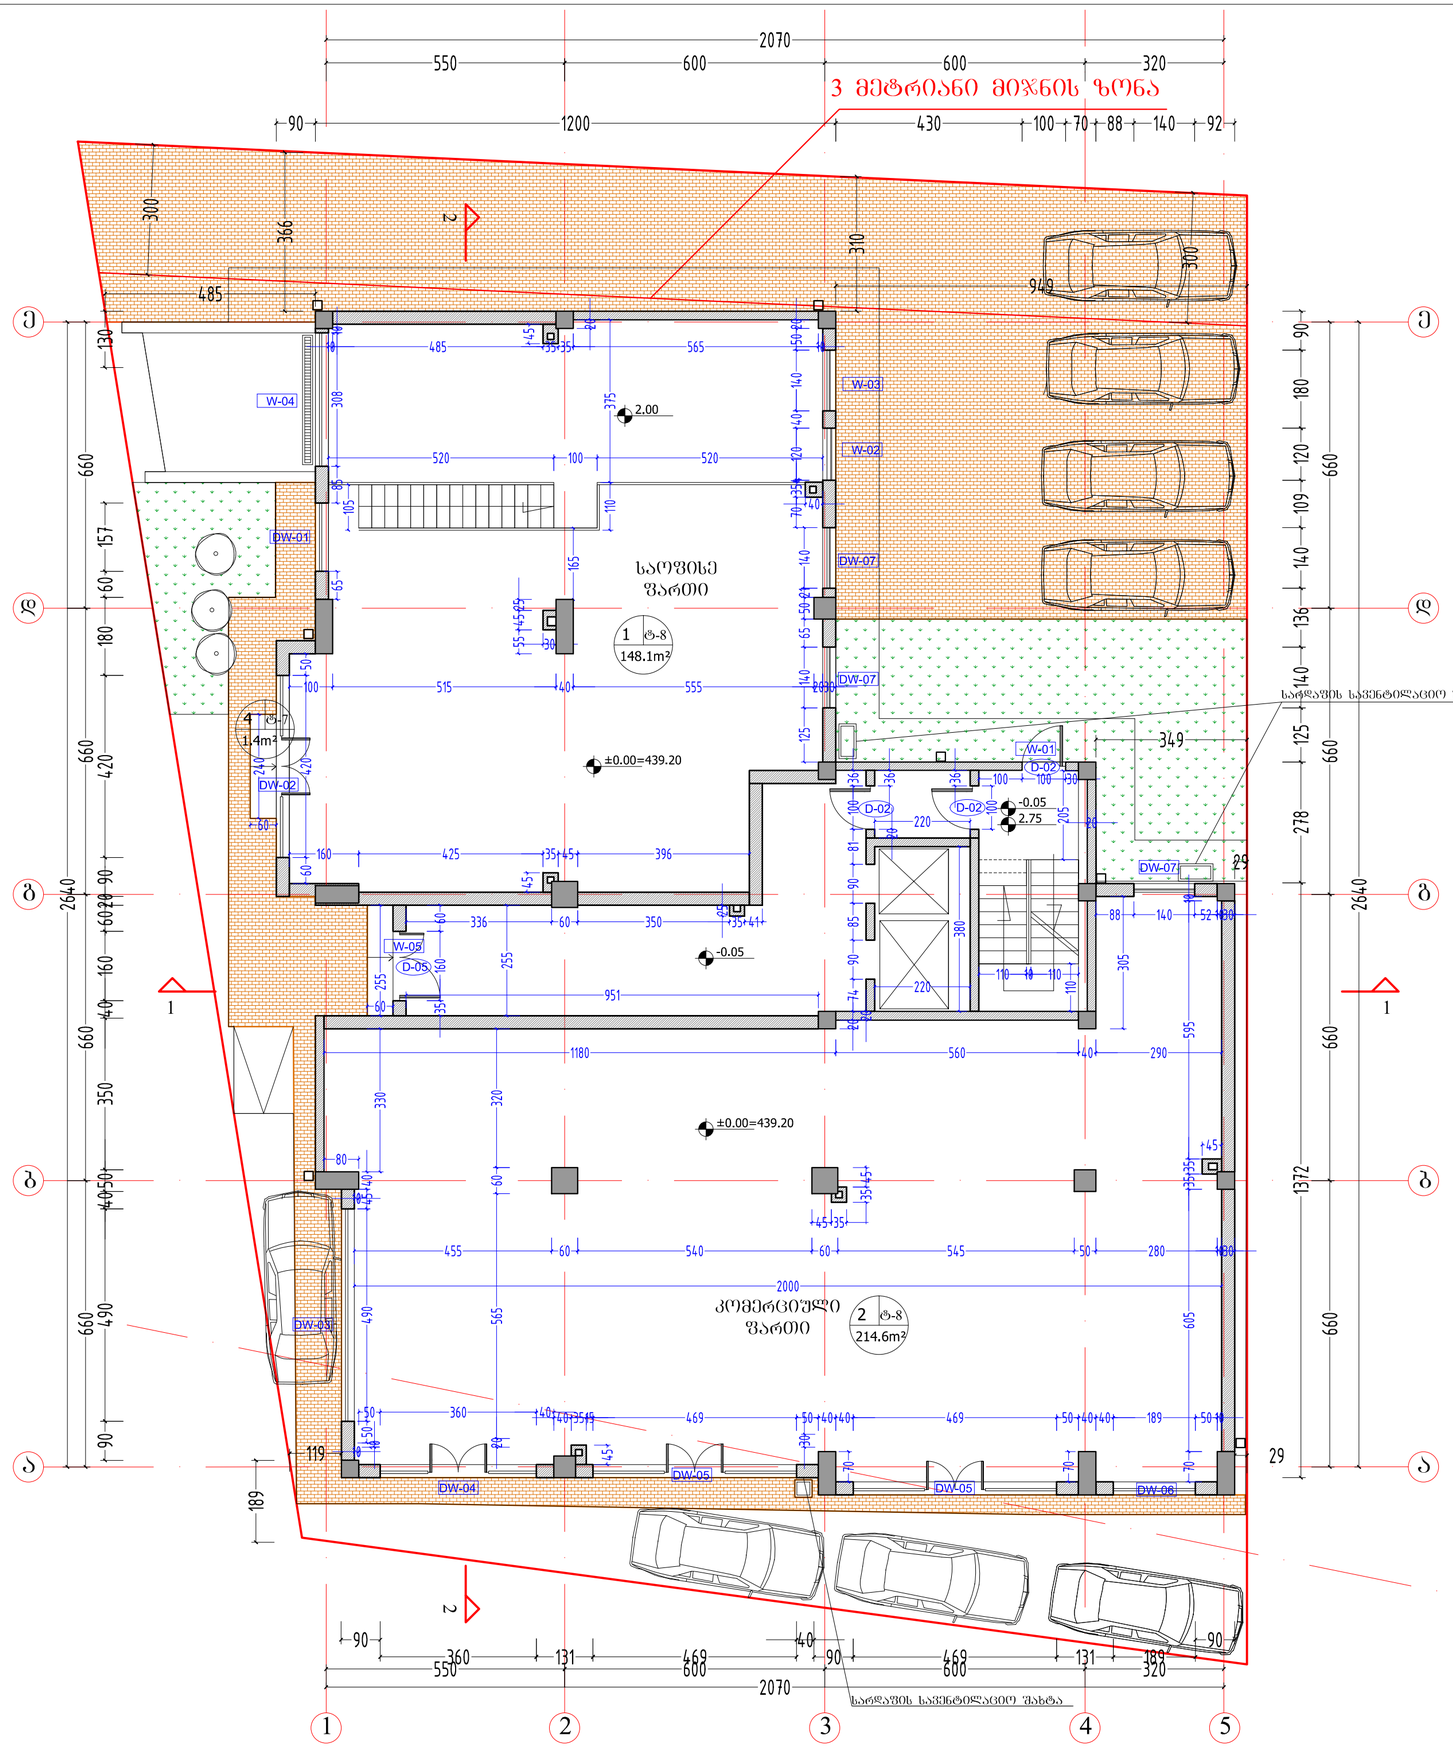

ფორმატი PAPER SIZE
A-3

პროექტის № PROJECT #

ჰორიზონტი ნიშნულები — LEGEND

278

მანძილი საკადასტრო საზღვრამდე

კ2 კოეფიციენტის საანგარიშო კროკი

კ3-53.3 კვ.მ.

I სართული

466.28 კვ.მ.

დამკვეთი CLIENT: შპს "ლაგი ჯგუფი"

პროექტი PROJECT: მრავალბინიანი საცხოვრებელი სახლი

მისამართი ADDRESS: ხოფული დილომი

	NAME	
დირექტორი	გ. ჯუმბურიძე	
მთ. არქიტექტორი	გ. ჯუმბურიძე	
ავტორი	გ. ჯუმბურიძე	
	ბ. კალანდაძე	
მთ. კონსტრუქტორი	ხ. ჯაჯანიძე	
დაამუშავა	ბ. კალანდაძე	

GRC Ltd
Digomi IV/18/48
Thilisi, Georgia
T: 252 08 10
E mail: grc_studio@yahoo.com

არქიტექტურული ნაწილი ARCHITECTURE

მასშტაბი SCALE: 1:100

დათარიღება DATE OF ISSUE: 29.05.2014

ნახაზი DRWG.: I სართულის გეგმა

ჯერადობა REVISIONS		
№	ჯერადი REV.	თარიღი DATE
1		
2		
3		
4		
5		
6		

ინდექსი INDEX — ფურც. PAGES

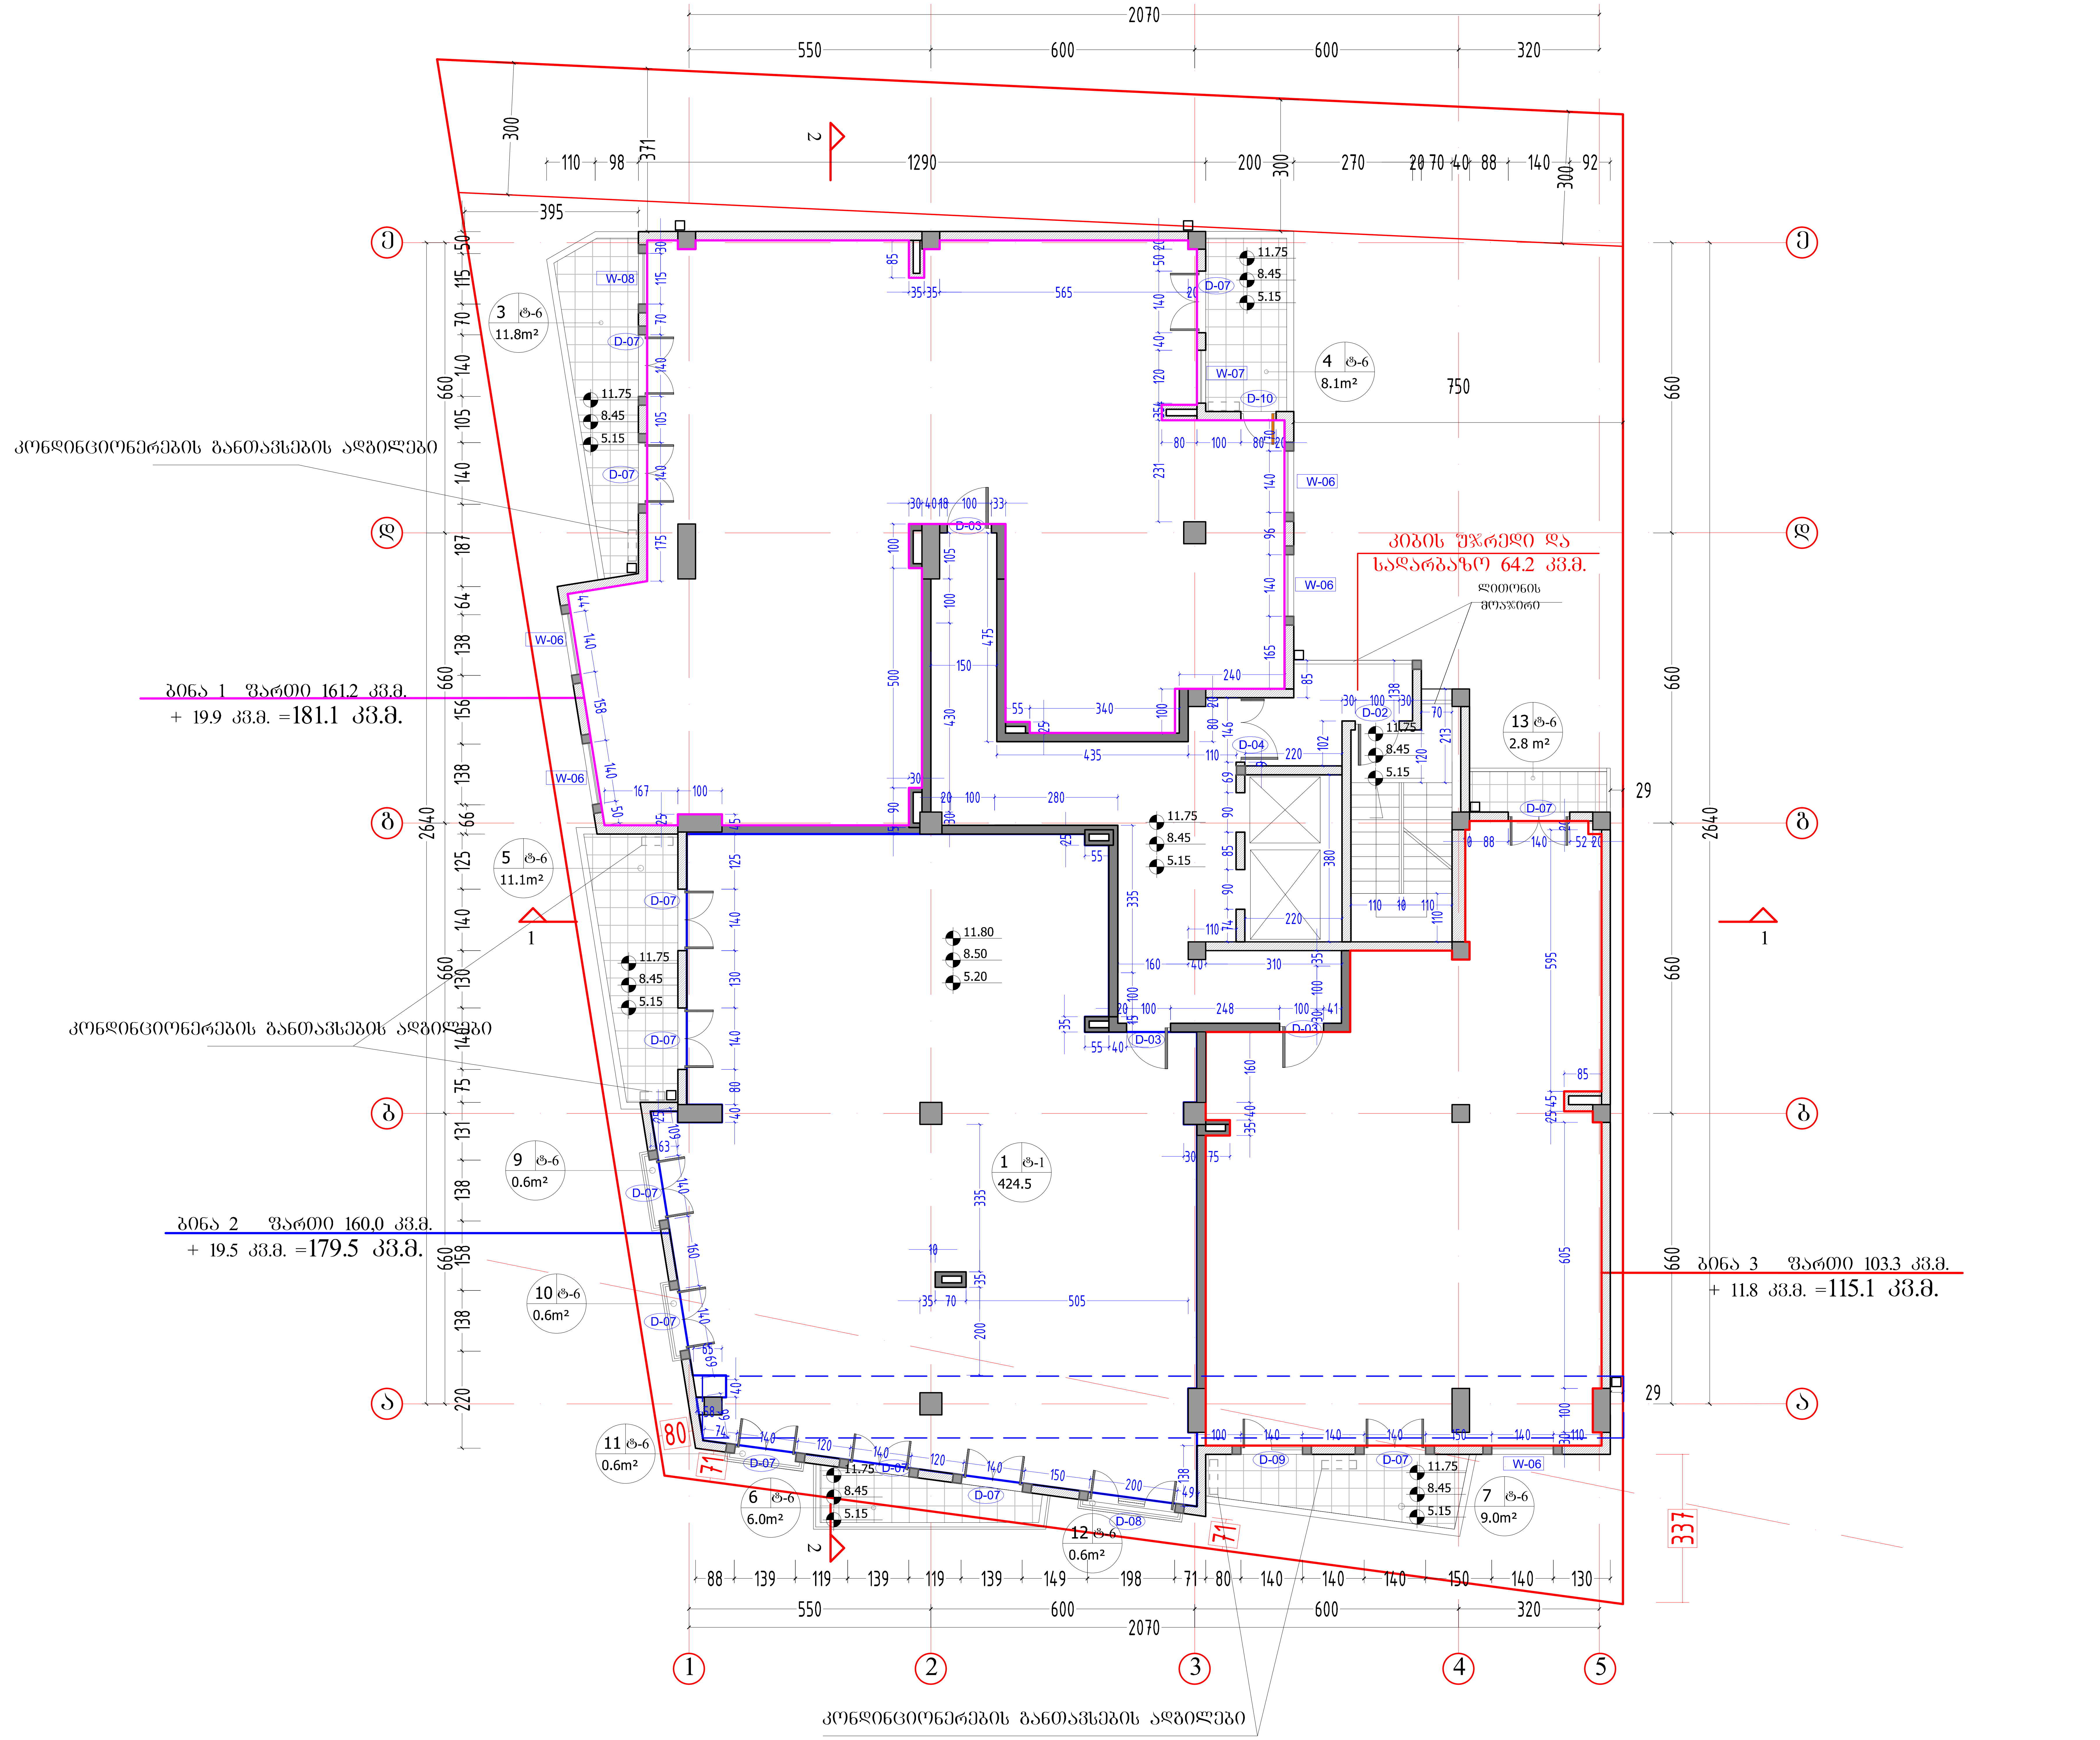

ფორმატი PAPER SIZE		პროექტის № PROJECT #
A-3		

პირობითი აღნიშვნები LEGEND

278

მანძილი საკადასტრო საზღვრამდე

კ2 კოეფიციენტის საანგარიშო კროკი

ტიპიური 2,3,4 სართულები

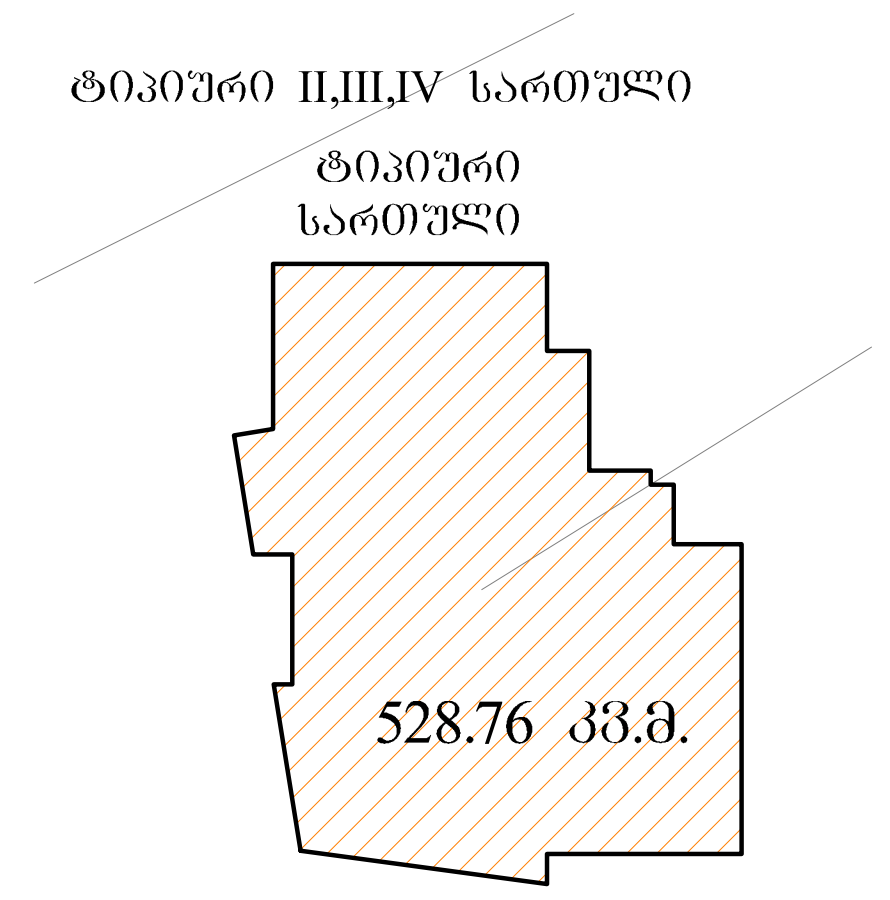

დამკვეთი CLIENT	შპს "ლაგი ჯგუფი"
პროექტი PROJECT	მრავალბინიანი საცხოვრებელი სახლი
მისამართი ADDRESS	სოფელი დიღომი

	NAME	
დირექტორი	გ. ჭუმბურიძე	
მთ. არქიტექტორი	გ. ჭუმბურიძე	
ავტორი	გ. ჭუმბურიძე	
	ბ. კალანდაძე	
მთ. კონსტრუქტორი	ს. პაპაშვილი	
დაამუშავა	ბ. კალანდაძე	

GRC Ltd
Digomi IV/18/48
Tbilisi, Georgia
T: 252 08 10
E mail: grc_studio@yahoo.com

არქიტექტურული ნაწილი ARCHITECTURE

მასშტაბი SCALE	1:100	თარიღი DATE OF ISSUE	29.05.2014

ნახაზი DRWG.

2,3,4 (ტიპიური) სართულების გეგმა

კორექტირება REVISIONS

№	კორექტ. REV.	თარიღი DATE
1		
2		
3		
4		
5		
6		

ინდექსი INDEX	ფურც. PAGES

3 მეზრიანი მიჯნის ზონა

კონდიციონერების განთავსების ადგილები

ბინა 1 ფართი 154,3 კვ.მ.
+ 19.9 კვ.მ. =174.2 კვ.მ.

კიბის უჯრედი და
საძარბაზო 63.9 კვ.მ.

ლიფტის
მოედანი

საძარბაზო 35,9 კვ.მ.

ბინა 2 ფართი 257.2 კვ.მ.
+ 37.8 კვ.მ. =295 კვ.მ.

კონდიციონერების განთავსების ადგილები

ფორმატი PAPER SIZE	პროექტის № PROJECT #
A-3	

პირობითი აღნიშვნები LEGEND

278 მანძილი საკადასტრო საზღვრამდე

კ2 კოეფიციენტის საანგარიშო კროკი

V სართული

513.55 კვ.მ.

დამკვეთი CLIENT	შპს "ლაგი ჯგუფი"
პროექტი PROJECT	მრავალბინიანი საცხოვრებელი სახლი
მისამართი ADDRESS	სოფელი დილომი

	NAME	
დირექტორი	გ. ჭუმბურიძე	
მთ. არქიტექტორი	გ. ჭუმბურიძე	
ავტორი	გ. ჭუმბურიძე	
	გ. კალანდაძე	
მთ. კონსტრუქტორი	ს. პაპაშელი	
დაამუშავა	გ. კალანდაძე	

GRC Ltd
Digomi IV/18/48
Tbilisi, Georgia
T: 262 08 10
E mail: gre_studio@yahoo.com

არქიტექტორი ნაწილი ARCHITECTURE

მასშტაბი SCALE	1:100	თარიღი DATE OF ISSUE	29.05.2014

ნახაზი DRWG. 5 სართულის გეგმა

რედაქტირება REVISIONS		
№	კორექტ. REV.	თარიღი DATE
1		
2		
3		
4		
5		
6		

ინდექსი INDEX ფურც. PAGES

3 მეტრიანი მიჯნის ზონა

კიბის შეჯრელი და საღარბაზო 48.5 კვ.მ.

ლიფტის მოედანი

ბინა 1 ფართი 320.5 კვ.მ.
+ 134.9 კვ.მ. =455.4 კვ.მ.

ფორმატი PAPER SIZE	A-3
პროექტის № PROJECT #	

პიროპითი აღნიშვნები LEGEND

278

მანძილი საკადასტრო საზღვრამდე

კ2 კოეფიციენტის საანგარიშო კროკი

VI სართული

398.35 კვ.მ.

დამკვეთი CLIENT	შპს "ლაგი ჯგუფი"
პროექტი PROJECT	მრავალბინიანი საცხოვრებელი სახლი
მისამართი ADDRESS	ხოფელი ღილიში

	NAME	
დირექტორი	გ. ჯუმბურიძე	
მთ. არქიტექტორი	გ. ჯუმბურიძე	
ავტორი	გ. ჯუმბურიძე	
	ბ. კალანდაძე	
მთ. კონსტრუქტორი	ხ. ჯაბაშვილი	
დაამუშავა	ბ. კალანდაძე	

GRC Ltd
Digomi IV/18:48
Tbilisi, Georgia
T: 252 08 10
E mail: grc_studio@yahoo.com

არქიტექტურული ნაწილი ARCHITECTURE

მასშტაბი SCALE	1:100	თარიღი DATE OF ISSUE	29.05.2014
ნახაზი DRWG.	6 სართულის გეგმა	კორექტირება REVISIONS	

№	კორექტ. REV.	თარიღი DATE
1		
2		
3		
4		
5		
6		

ინდექსი INDEX	ფურც. PAGES

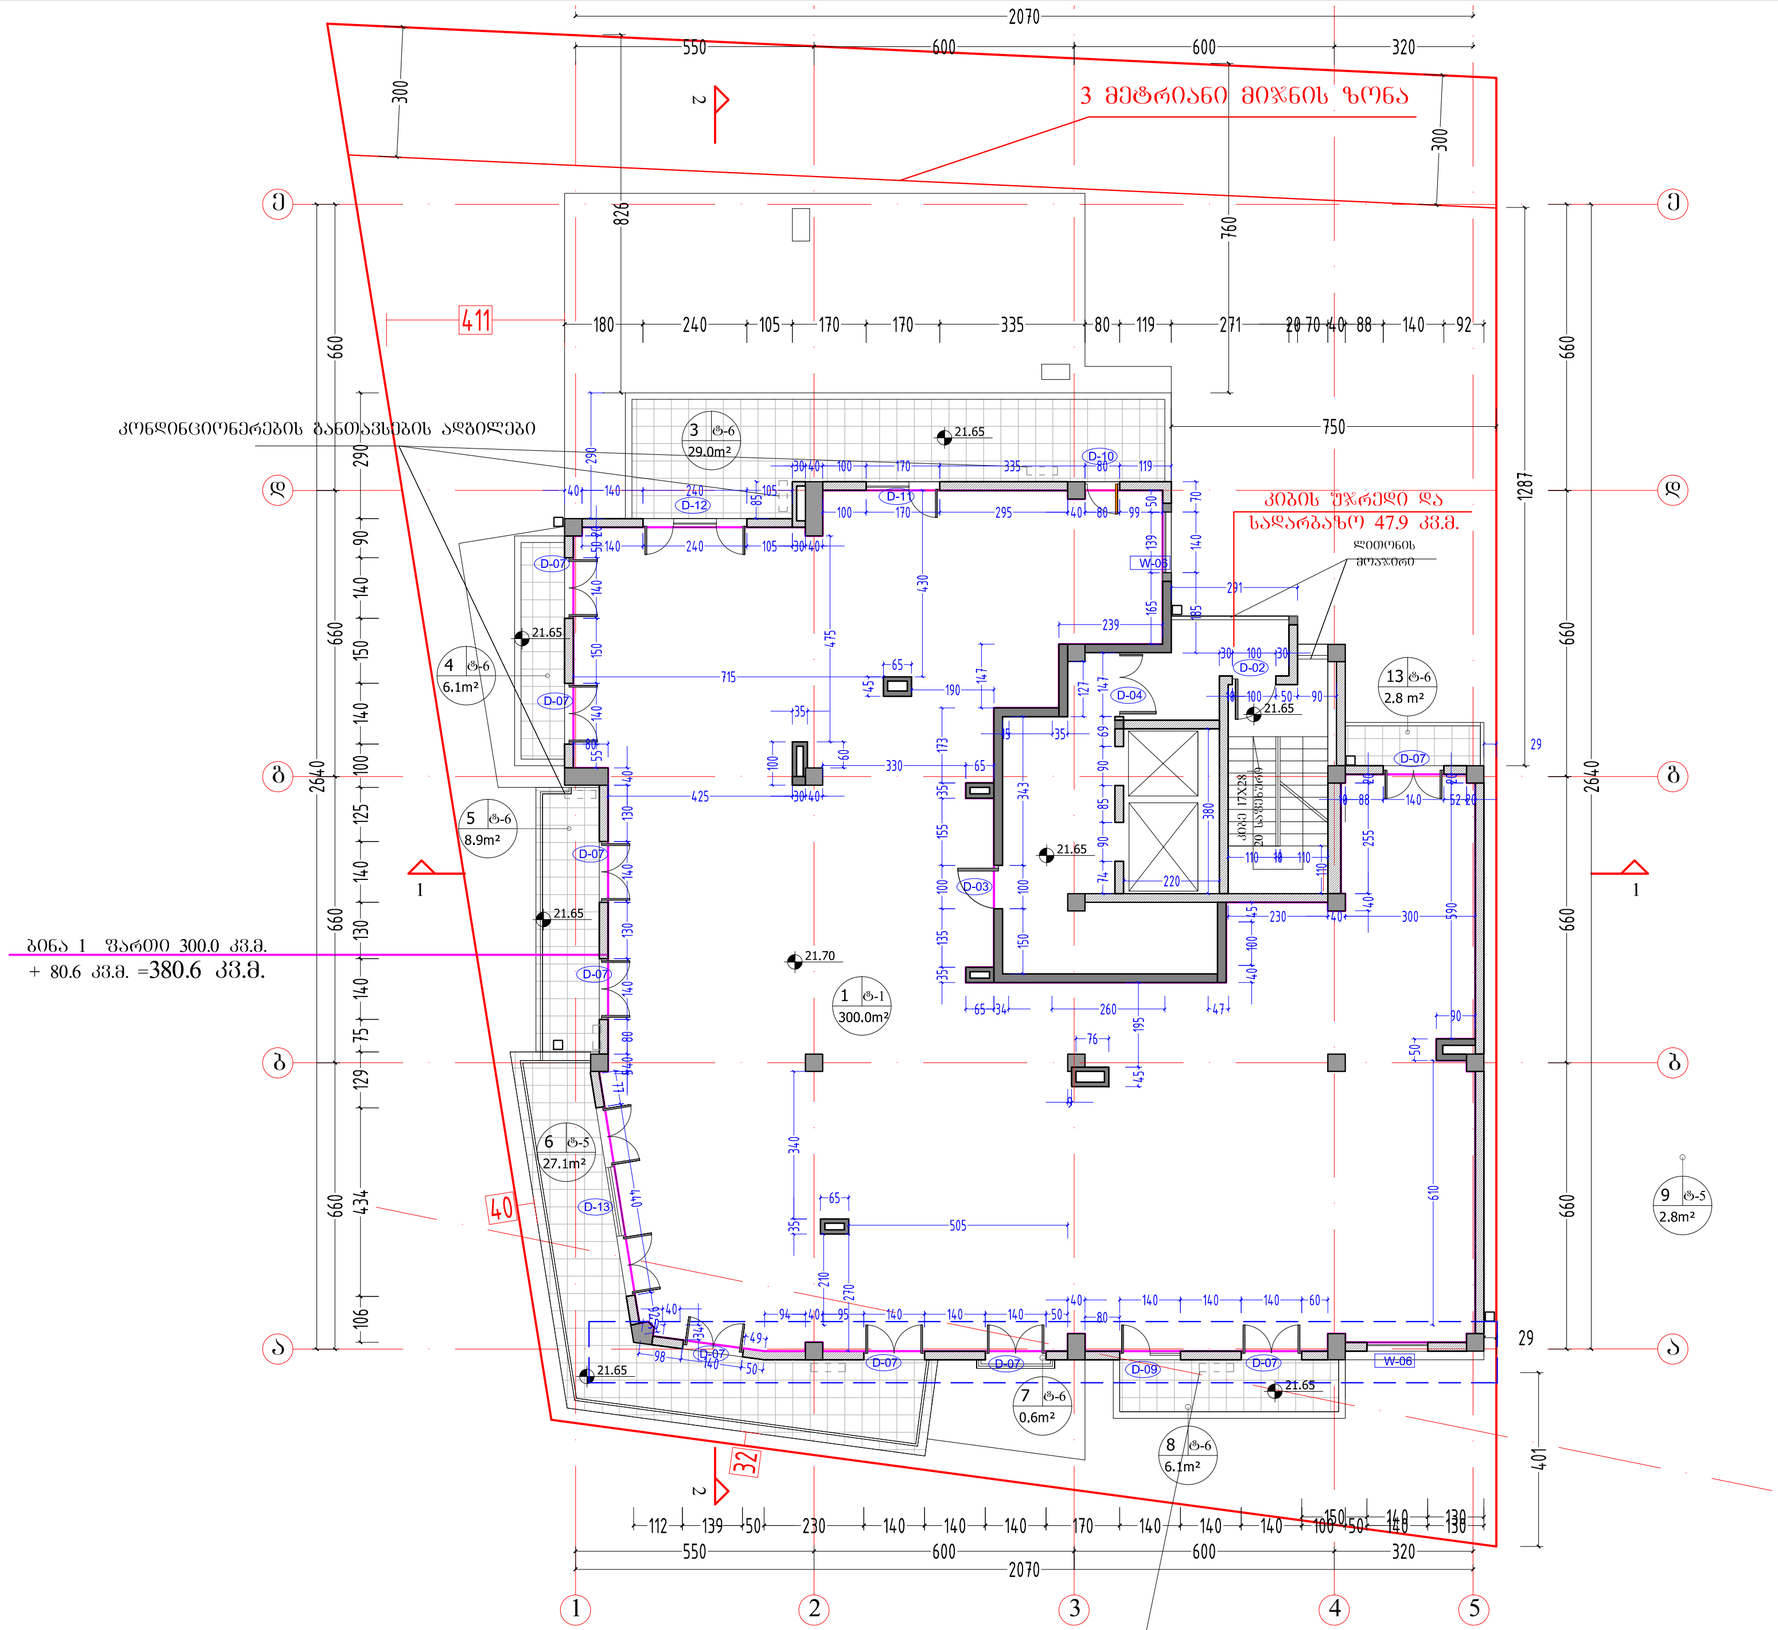

ბინა 1 ფართი 300.0 კვ.მ.
+ 80.6 კვ.მ. =380.6 კვ.მ.

ფორმატი PAPER SIZE A-3

პროექტის № PROJECT #

პირობითი აღნიშვნები LEGEND

278

მანძილი საკადასტრო საზღვრამდე

კ2 კოეფიციენტის საანგარიშო კროკი

VII სართული

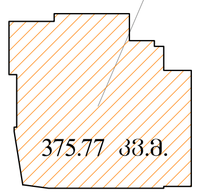

დამკვეთი CLIENT: შპს "ლაგი ჯგუფი"

პროექტი PROJECT: მრავალბინიანი საცხოვრებელი სახლი

მისამართი ADDRESS: სოფელი დიღომი

	NAME	
დირექტორი	გ. ჭუმბურიძე	
მთ. არქიტექტორი	გ. ჭუმბურიძე	
ავტორი	გ. ჭუმბურიძე	
	ბ. კალანდაძე	
მთ. კონსტრუქტორი	ს. პაპაშვილი	
დაამუშავა	ბ. კალანდაძე	

GRC Ltd
Digomi IV/18/48
Tbilisi, Georgia
T: 252 08 10
E mail: grc_studio@yahoo.com

არქიტექტურული ნაწილი ARCHITECTURE

მასშტაბი SCALE 1:100

თარიღი DATE OF ISSUE 29.05.2014

ნახაზის DRWG. 7 სართულის გეგმა

ვერსიები REVISIONS

№	კორექ. REV.	თარიღი DATE
1		
2		
3		
4		
5		
6		

ინდექსი INDEX	ფურც. PAGES

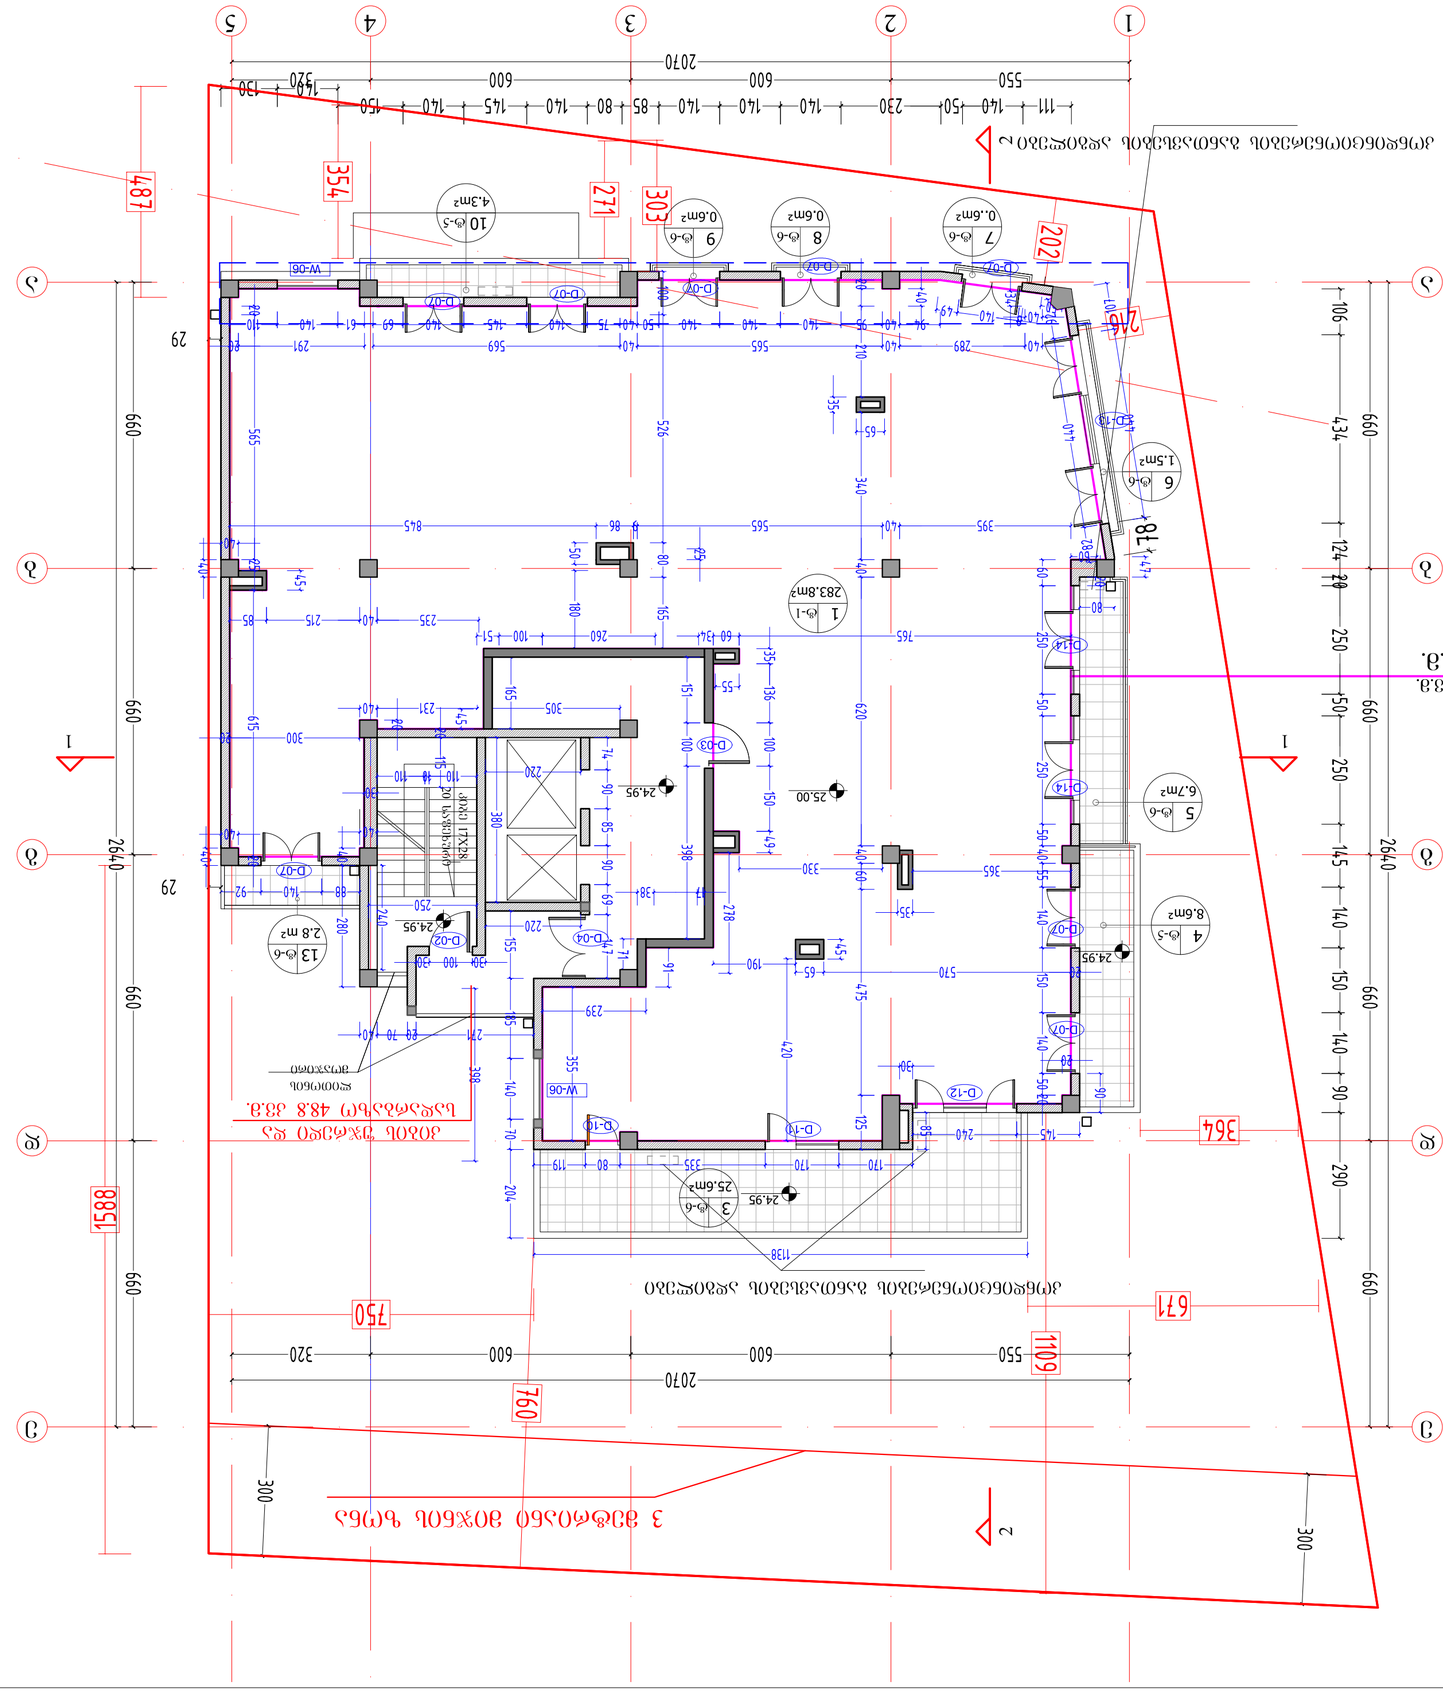
1
2
3
4
5
А
Б
В
Г
Д
1
2
3
4
5
6
7
8
9
10
11
12
13
1 ф-1 283.8m2
2 ф-2 2.8 m2
3 ф-6 25.6m2
4 ф-5 8.6m2
5 ф-6 6.7m2
6 ф-6 1.5m2
7 ф-6 0.6m2
8 ф-6 0.6m2
9 ф-6 0.6m2
10 ф-5 4.3m2
11 ф-6
12 ф-6
13 ф-6
D-01
D-02
D-03
D-04
D-07
D-10
D-12
D-14
W-06
24.95
25.00
3 ЗАВЕСНА ФАСАДНА ОБЛИЦОВКА ЧЕРНА
2
ДЪРВЕНА ЛАМБРИРОВКА ЗА ТАВАНИ ЗАЩИТЕНА С ЛАКОВО ПОКРИТИЕ
1
ЗАВЕСНА ФАСАДНА ОБЛИЦОВКА ЧЕРНА
ДЪРВЕНА ЛАМБРИРОВКА ЗА ТАВАНИ ЗАЩИТЕНА С ЛАКОВО ПОКРИТИЕ
ВИДИМА ЗИДАРИЯ ОТ 48.8 ЗА ЗАЩИТА НА ЛЕКИЯ БЕТОН
ВИДИМА ЗИДАРИЯ
ЛЕКИ БЕТОН
ВИДИМА ЗИДАРИЯ ОТ 48.8 ЗА ЗАЩИТА НА ЛЕКИЯ БЕТОН
ВИДИМА ЗИДАРИЯ
ЛЕКИ БЕТОН
ЗАВЕСНА ФАСАДНА ОБЛИЦОВКА ЧЕРНА
ДЪРВЕНА ЛАМБРИРОВКА ЗА ТАВАНИ ЗАЩИТЕНА С ЛАКОВО ПОКРИТИЕ

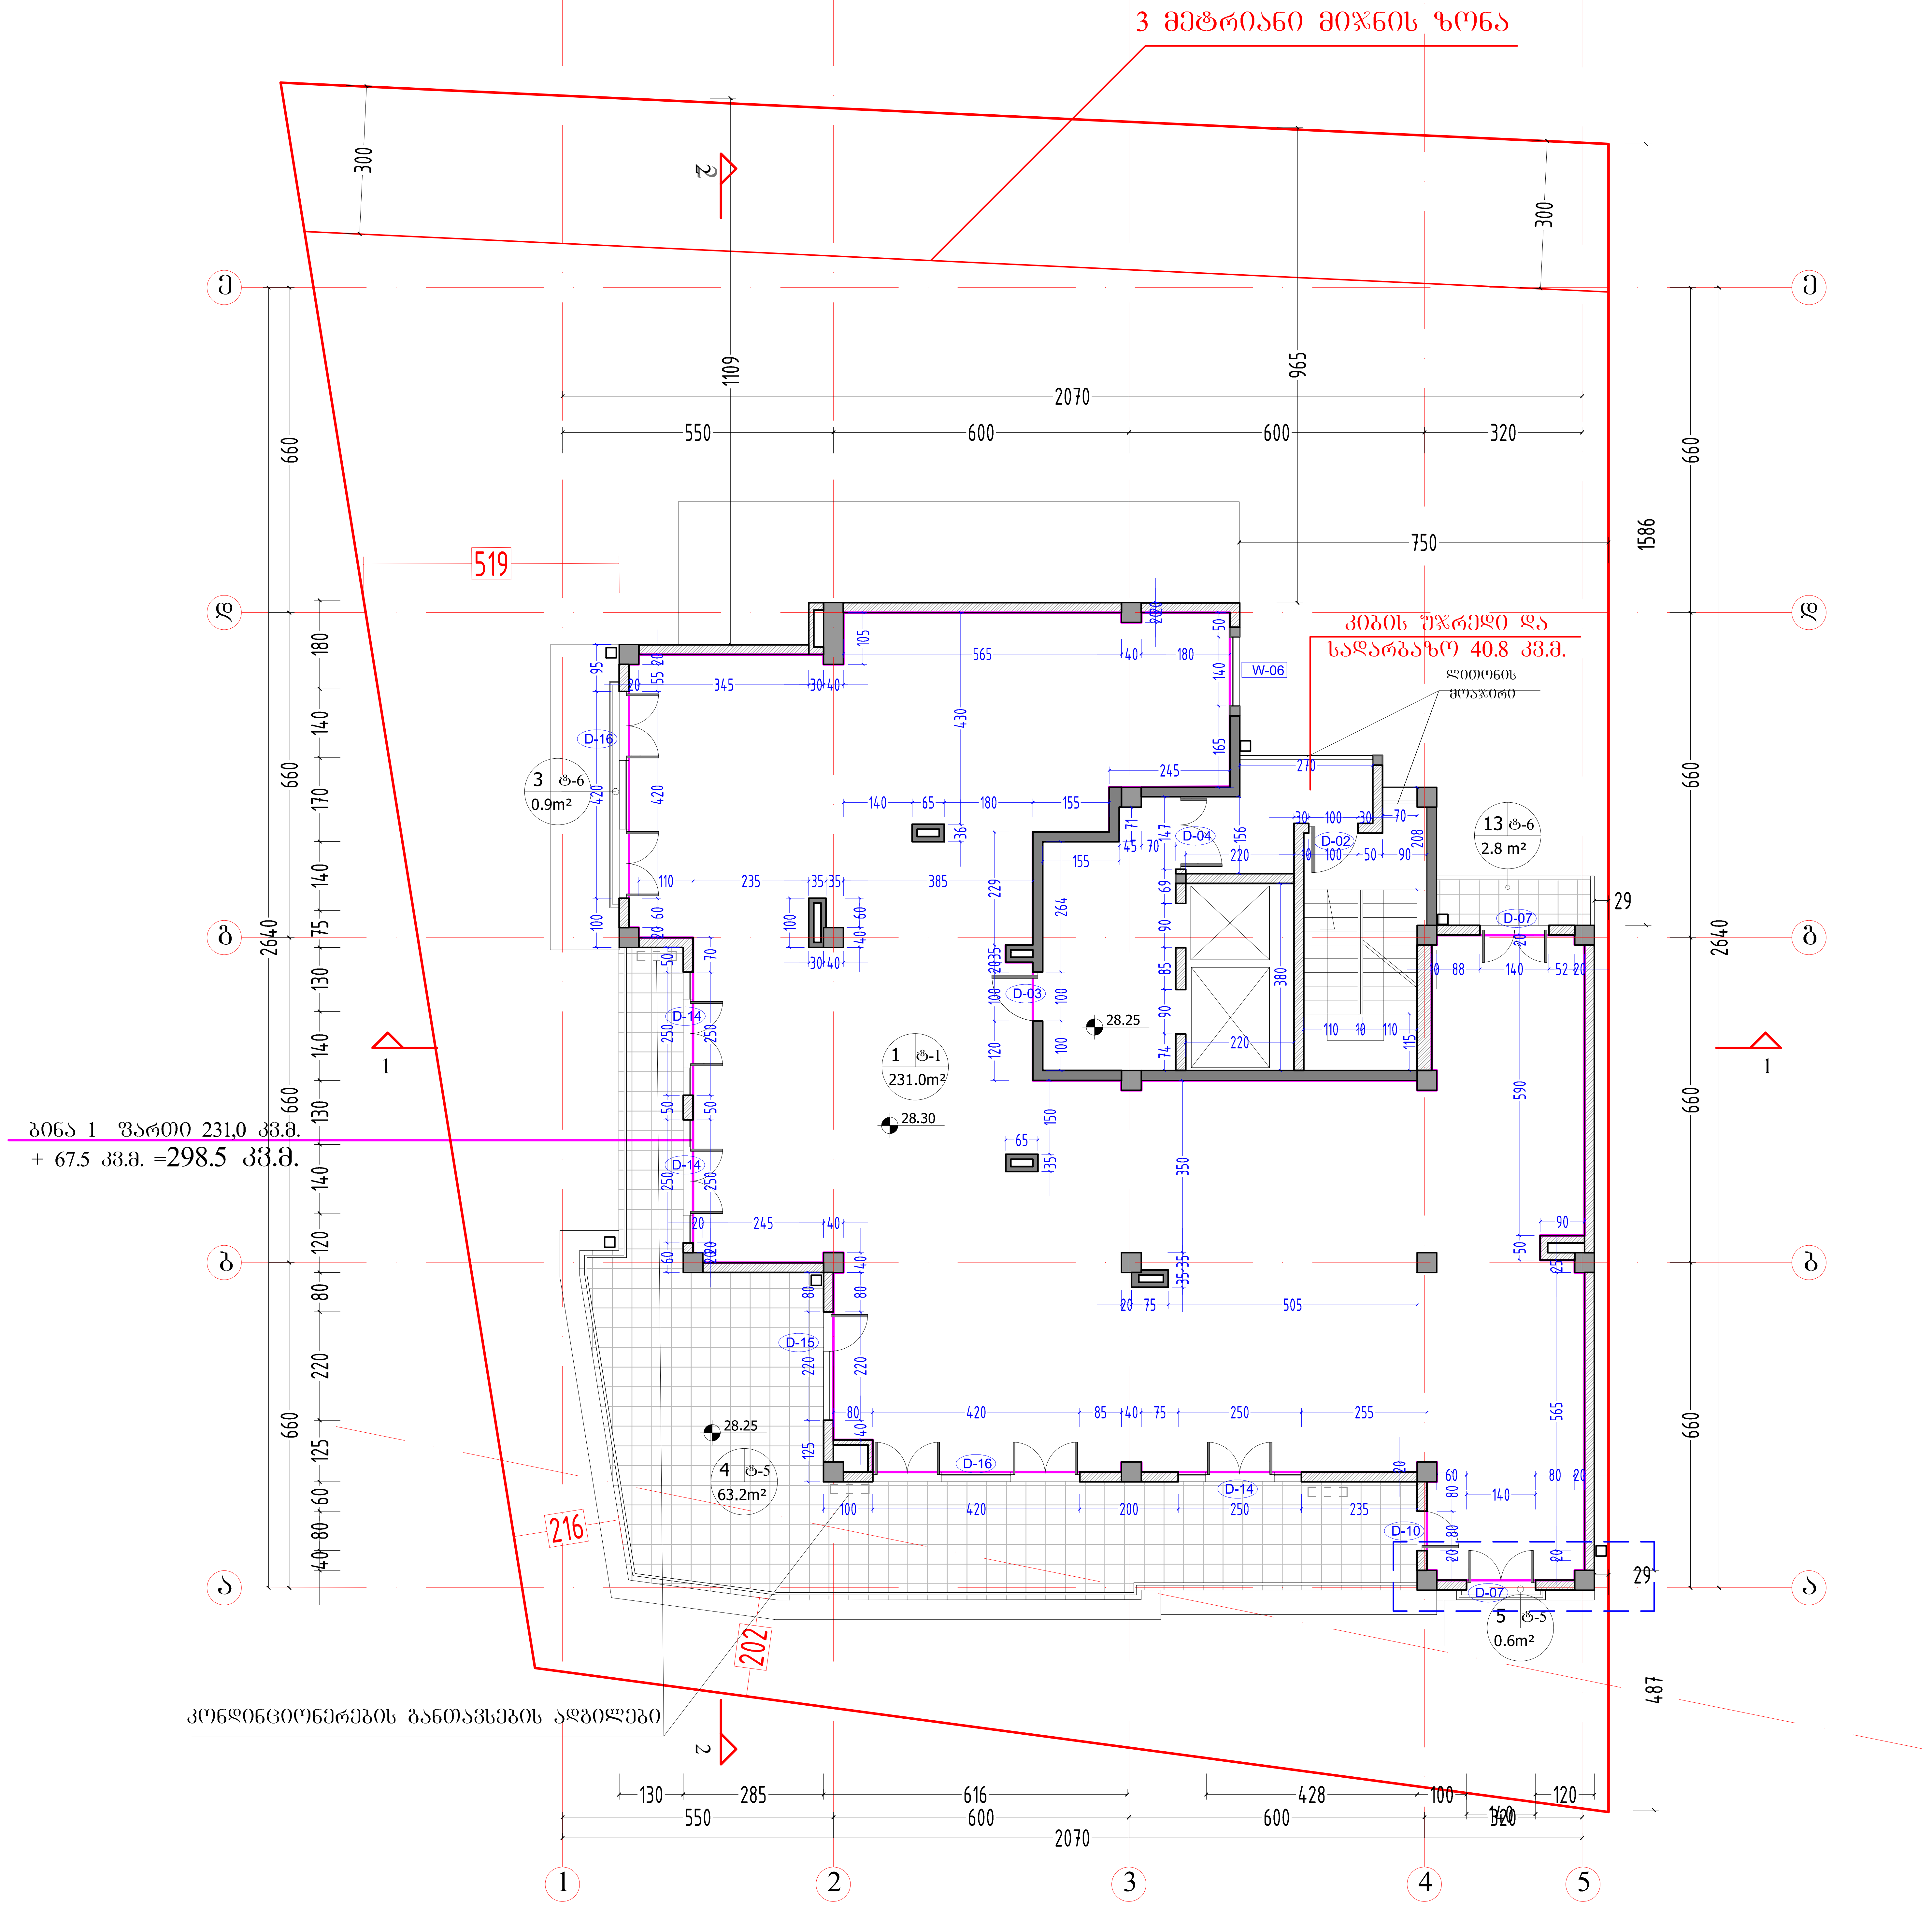

ფორმატი PAPER SIZE: A-3

პროექტის № PROJECT #

პირობითი აღნიშვნები LEGEND

278 მანძილი საკადასტრო საზღვრამდე

კ2 კოეფიციენტის საანგარიშო კროკი

IX სართული

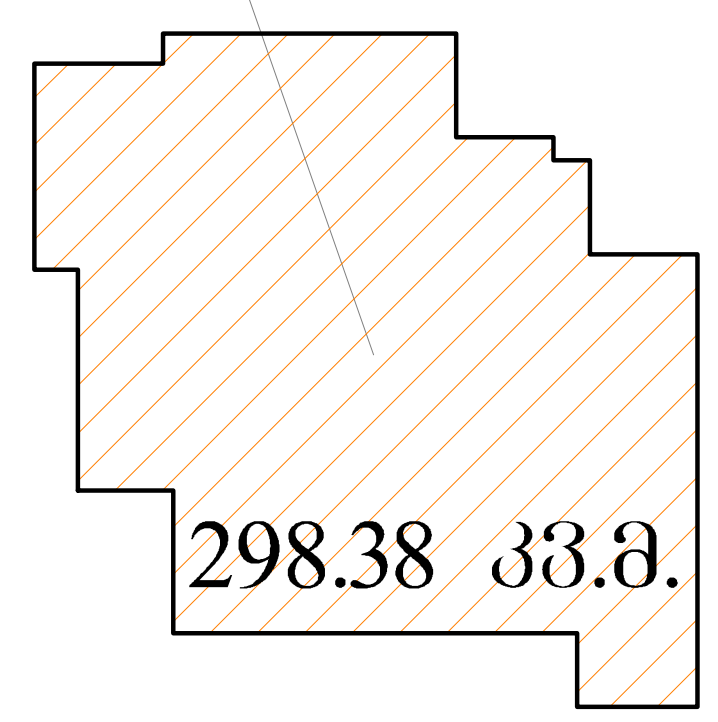

დამკვეთი CLIENT	შპს "ლაგი ჯგუფი"
პროექტი PROJECT	მრავალბინიანი საცხოვრებელი სახლი
მისამართი ADDRESS	სოფელი დიღომი

	NAME	
დირექტორი	გ. ჭუმბურიძე	
მთ. არქიტექტორი	გ. ჭუმბურიძე	
ავტორი	გ. ჭუმბურიძე	
	ბ. კალანდაძე	
მთ. კონსტრუქტორი	ს. პაპაშვილი	
დაამუშავა	ბ. კალანდაძე	

GRC Ltd
Digomi IV/18/48
Tbilisi, Georgia
T: 252 08 10
E mail: grc_studio@yahoo.com

არქიტექტურული ნაწილი
ARCHITECTURE

მასშტაბი SCALE	1:100	თარიღი DATE OF ISSUE	29.05.2014

ნახაზი DRWG.: 9 სართულის გეგმა

კორექტირება REVISIONS

№	კორექტ. REV.	თარიღი DATE
1		
2		
3		
4		
5		
6		

ინდექსი INDEX | ფურც. PAGES

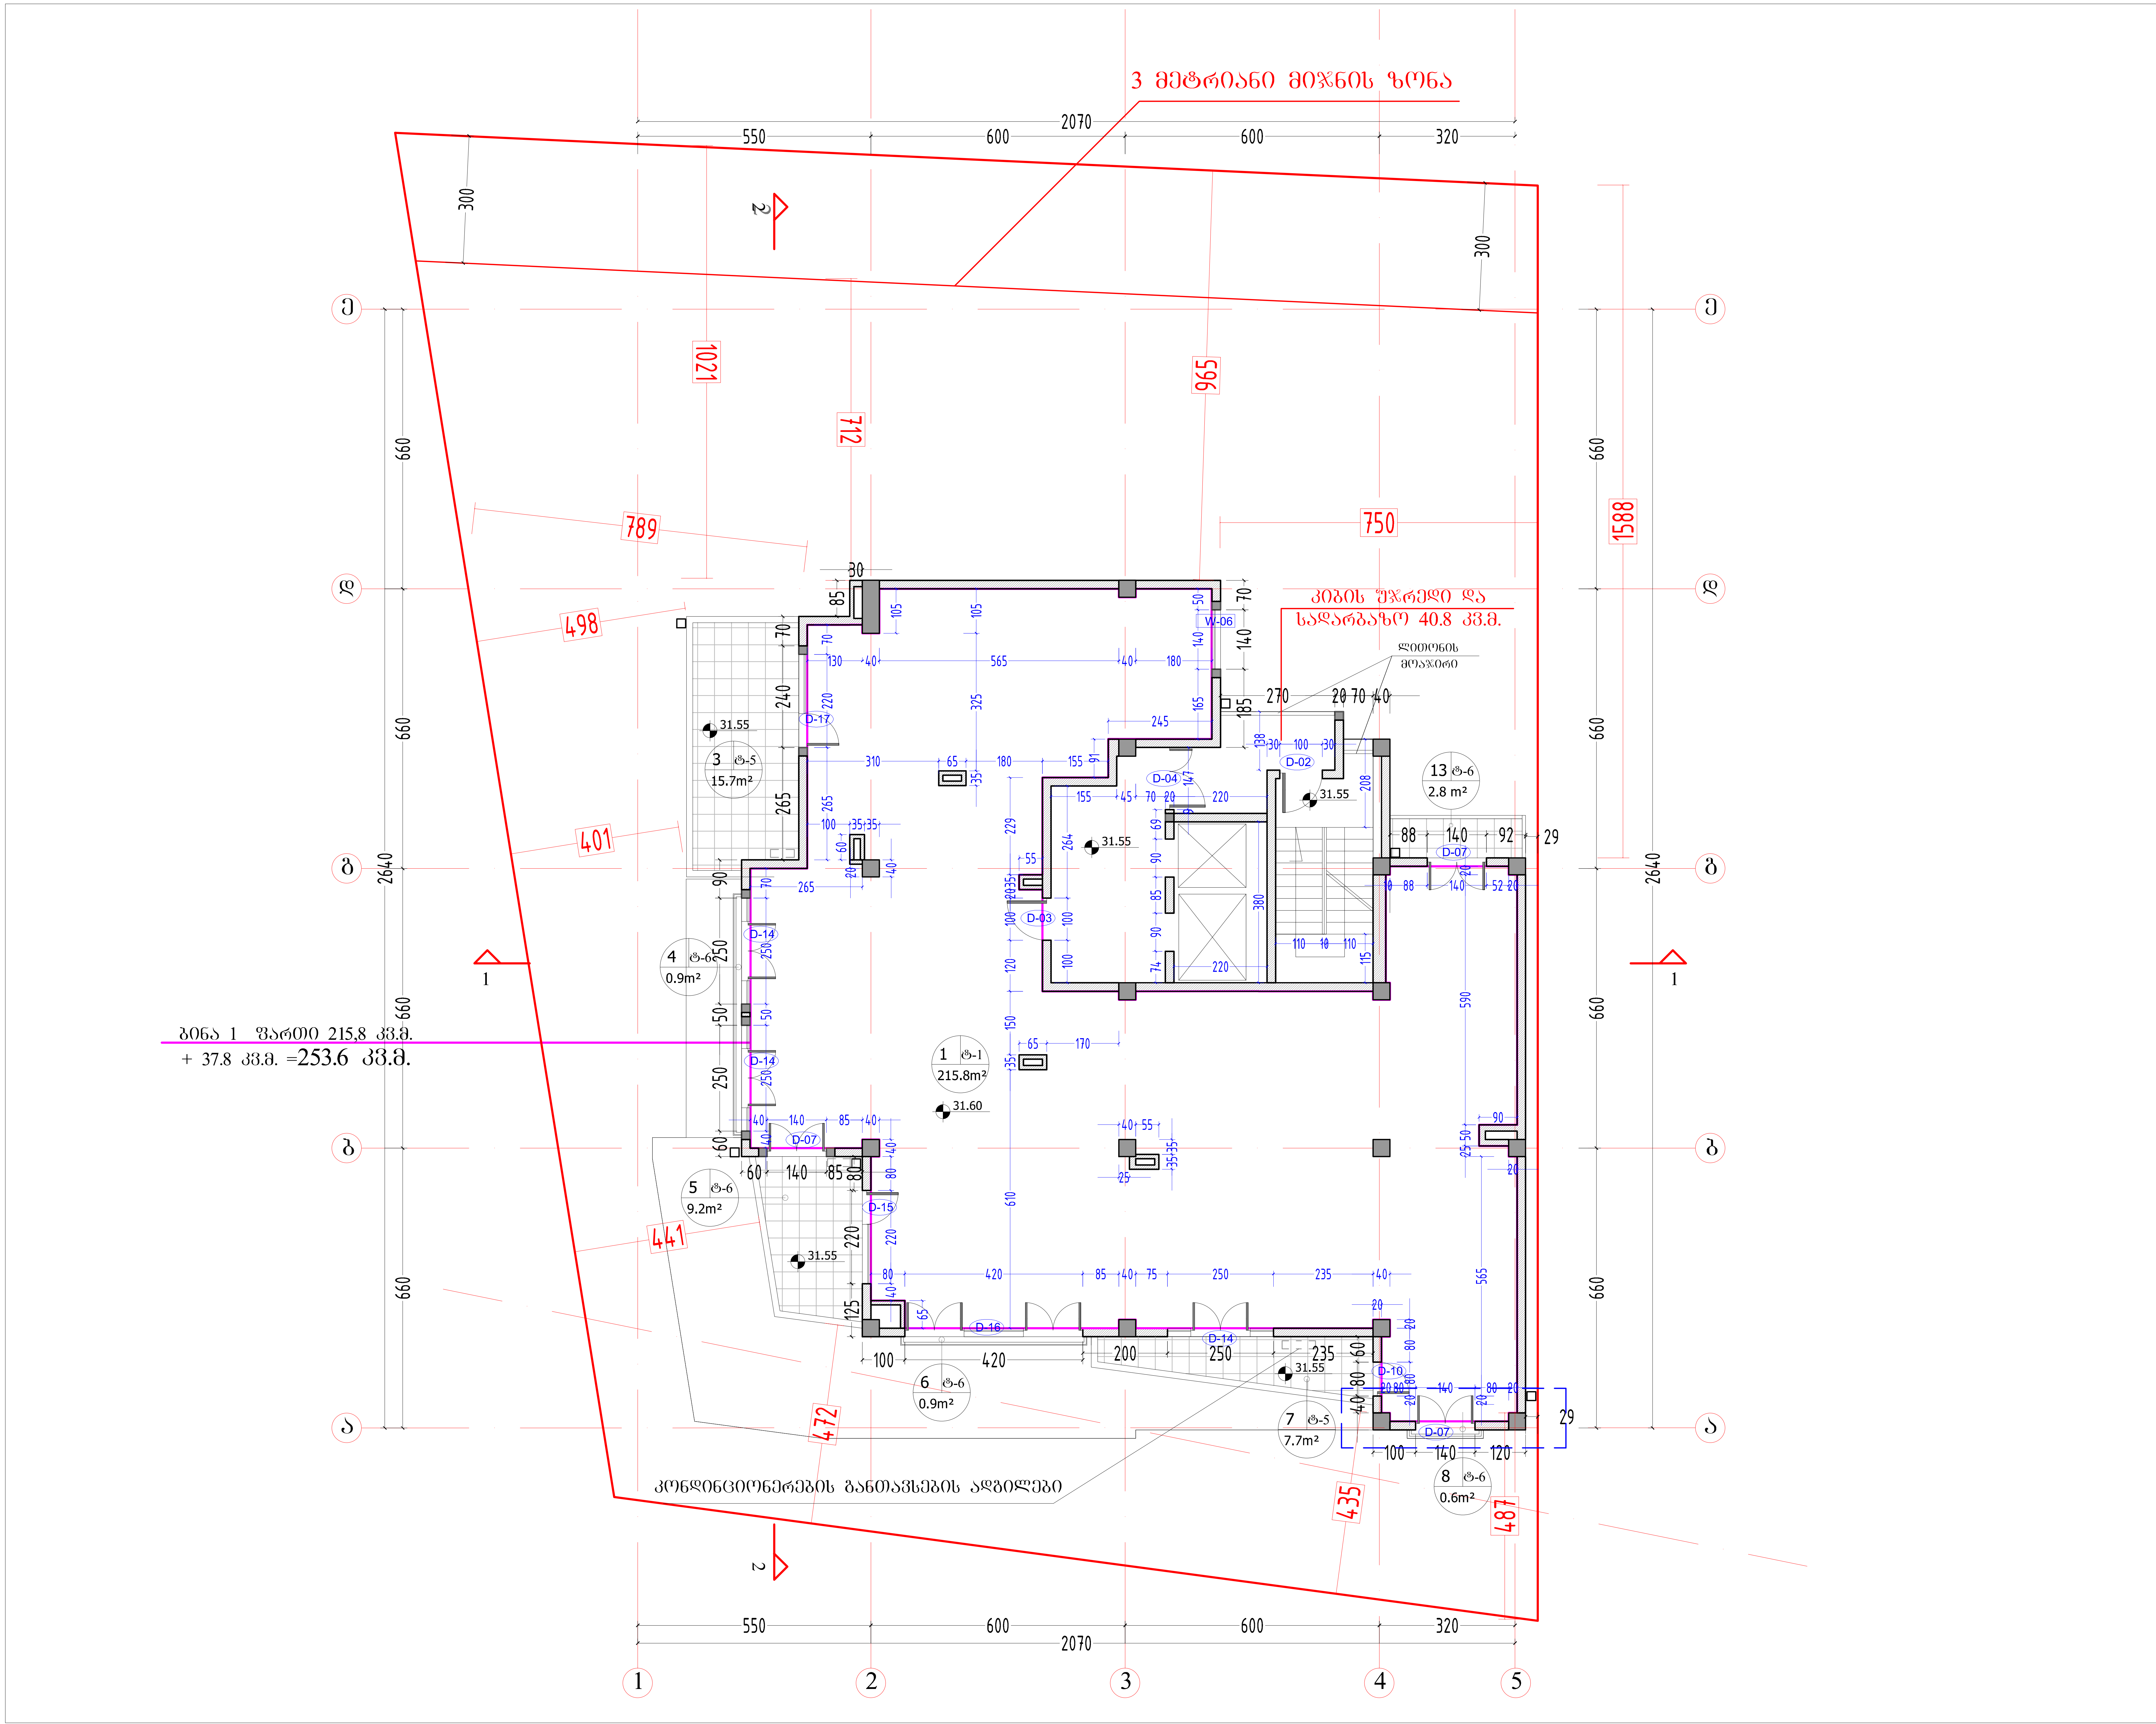

ფორმატი PAPER SIZE: A-3

პროექტის № PROJECT #

პირობითი აღნიშვნები LEGEND

278

მანძილი საკადასტრო საზღვრამდე

კ2 კოეფიციენტის საანგარიშო კროკი

X სართული

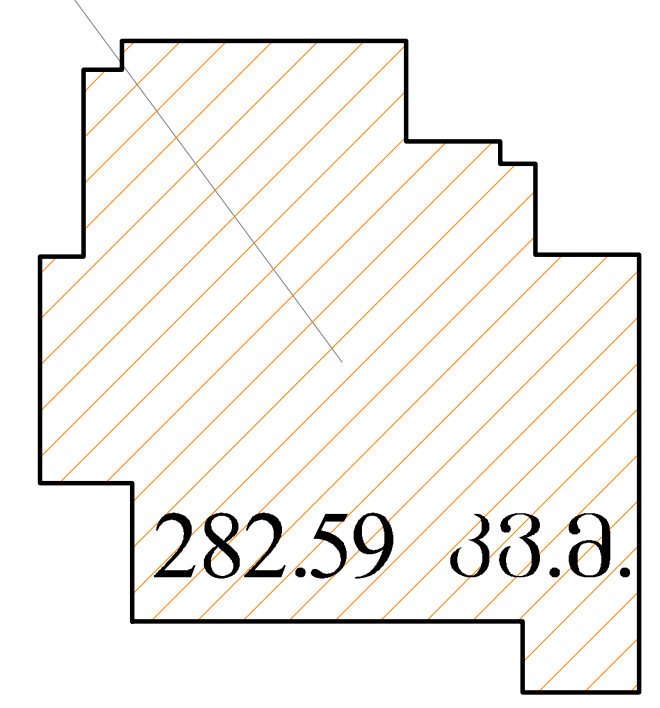

დამკვეთი CLIENT	შპს "ლაგი ჯგუფი"
პროექტი PROJECT	მრავალბინიანი საცხოვრებელი სახლი
მისამართი ADDRESS	სოფელი დიღომი

	NAME	
დირექტორი	გ. ჭუმბურიძე	
მთ. არქიტექტორი	გ. ჭუმბურიძე	
ავტორი	გ. ჭუმბურიძე	
	ზ. კალანდაძე	
მთ. კონსტრუქტორი	ს. პაპაშვილი	
დაამუშავა	ზ. კალანდაძე	

GRC Ltd
Digomi IV/18/48
Tbilisi, Georgia
T: 252 08 10
E mail: grc_studio@yahoo.com

არქიტექტურული ნაწილი
ARCHITECTURE

მასშტაბი SCALE	1:100	თარიღი DATE OF ISSUE	29.05.2014

ნახაზი DRWG.: 10 სართულის გეგმა

კორექტირება REVISIONS

№	კორექტ. REV.	თარიღი DATE
1		
2		
3		
4		
5		
6		

ინდექსი INDEX	ფურც. PAGES

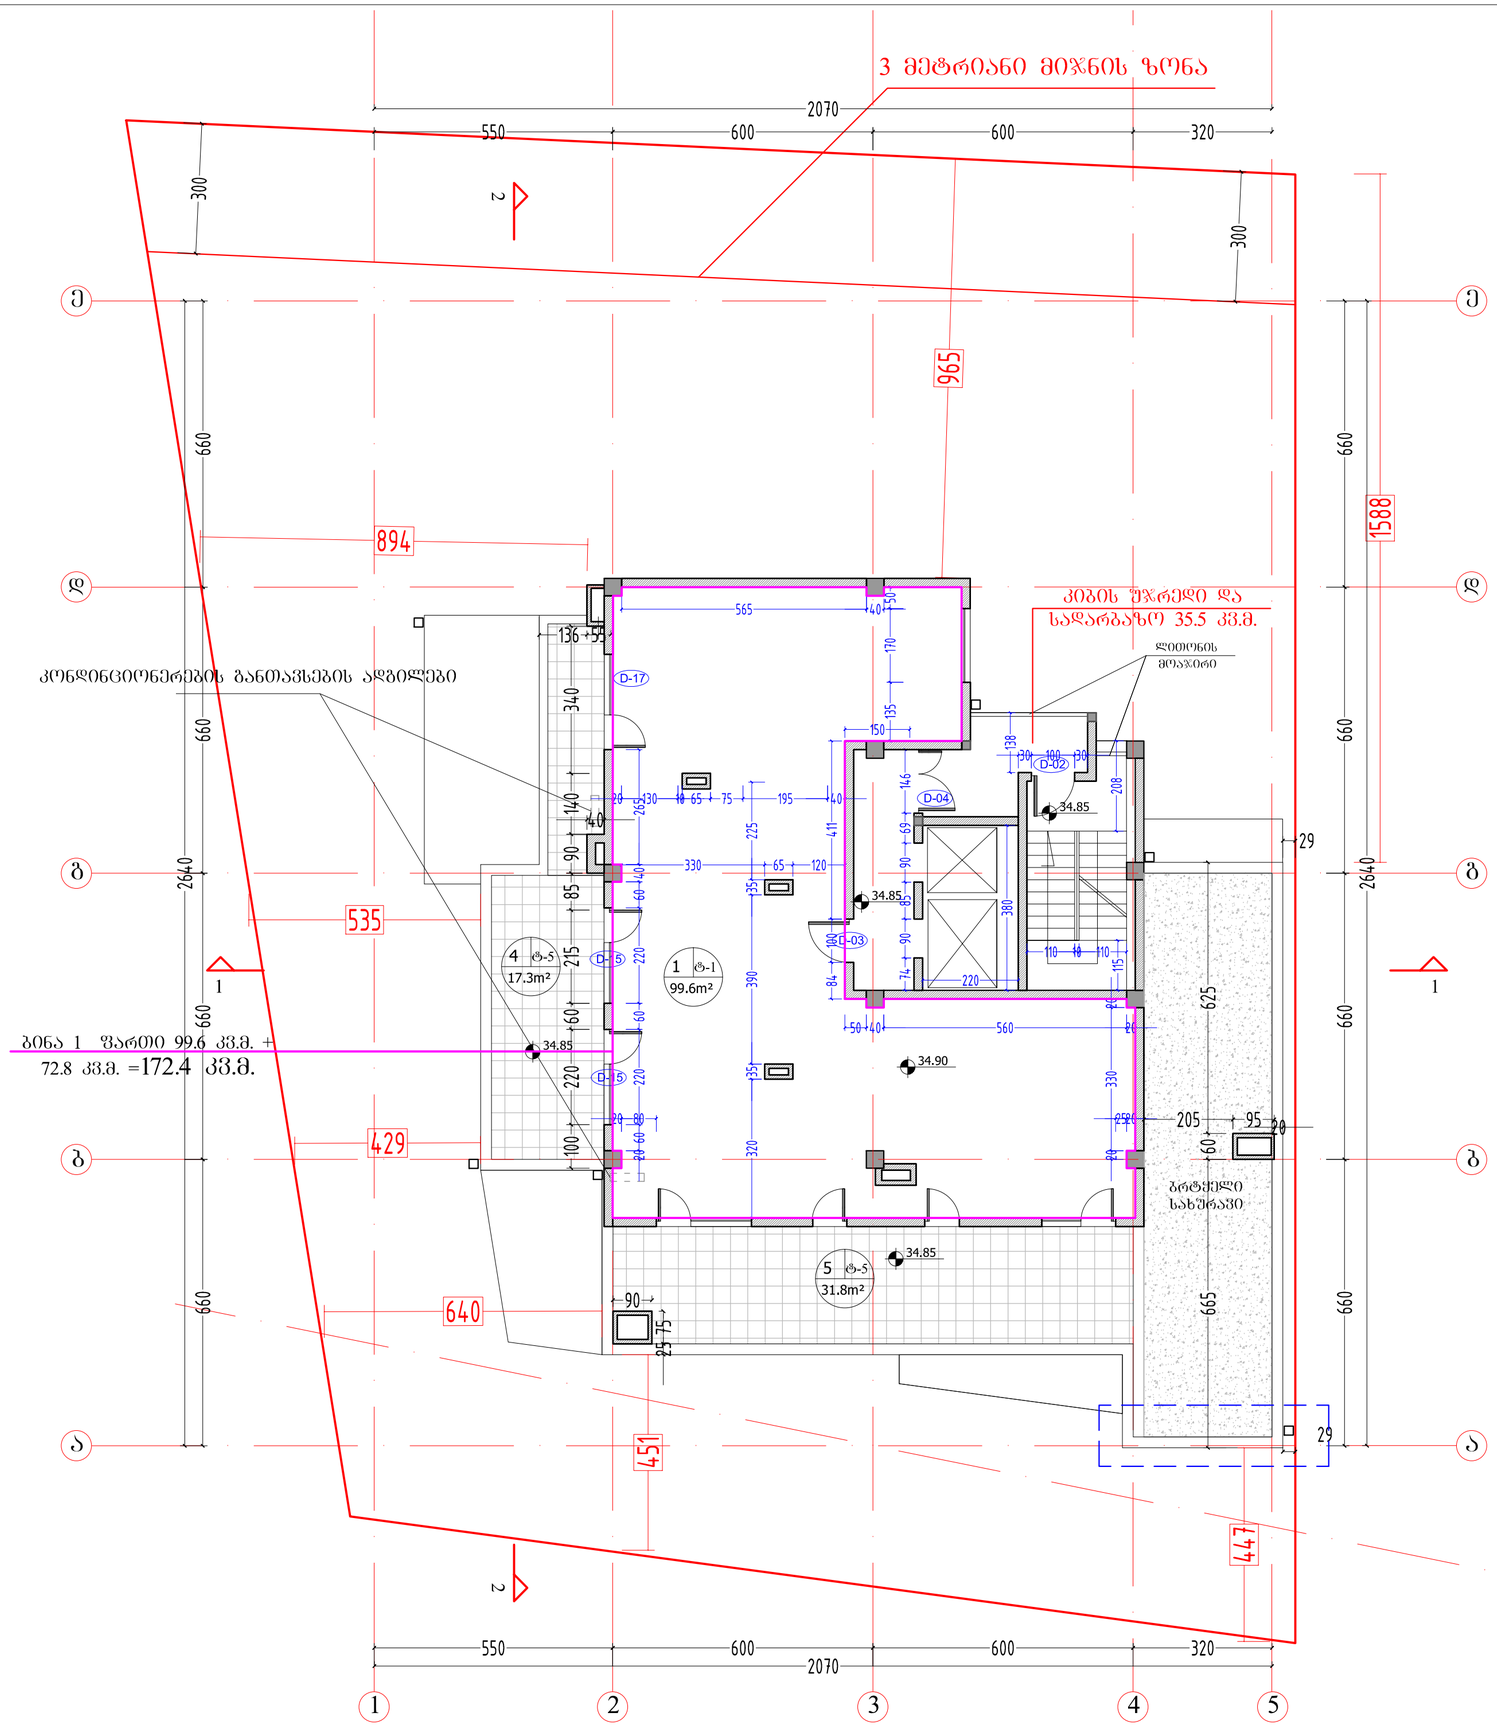

ფორმატი PAPER SIZE	A-3
პროექტის № PROJECT #	

პირობითი აღნიშვნები LEGEND

278

მანძილი საკადასტრო საზღვრამდე

კ² კოეფიციენტის საანგარიშო კროკი

XI სართული

173.50 კვ.მ.

დამკვეთი CLIENT	შპს "ლაგი ჯგუფი"
პროექტი PROJECT	მრავალბინიანი საცხოვრებელი სახლი
მისამართი ADDRESS	სოფელი დიღომი

	NAME	
დირექტორი	გ. ჯუმბურიძე	
მთ. არქიტექტორი	გ. ჯუმბურიძე	
ავტორი	გ. ჯუმბურიძე	
	ბ. კალანდაძე	
მთ. კონსტრუქტორი	ს. ჯაჯანიძე	
დაამუშავა	ბ. კალანდაძე	

GRC Ltd
Digomi IV/18/48
Tbilisi, Georgia
T: 252 08 10
E mail: grc_studio@yahoo.com

არქიტექტურული ნაწილი ARCHITECTURE

მასშტაბი SCALE	1:100	თარიღი DATE OF ISSUE	29.05.2014

ნახაზი DRWG. 11 სართულის გეგმა

ცვლილებები REVISIONS		
№	ცვლილ. REV.	თარიღი DATE
1		
2		
3		
4		
5		
6		

ინდექსი INDEX	ფურც. PAGES

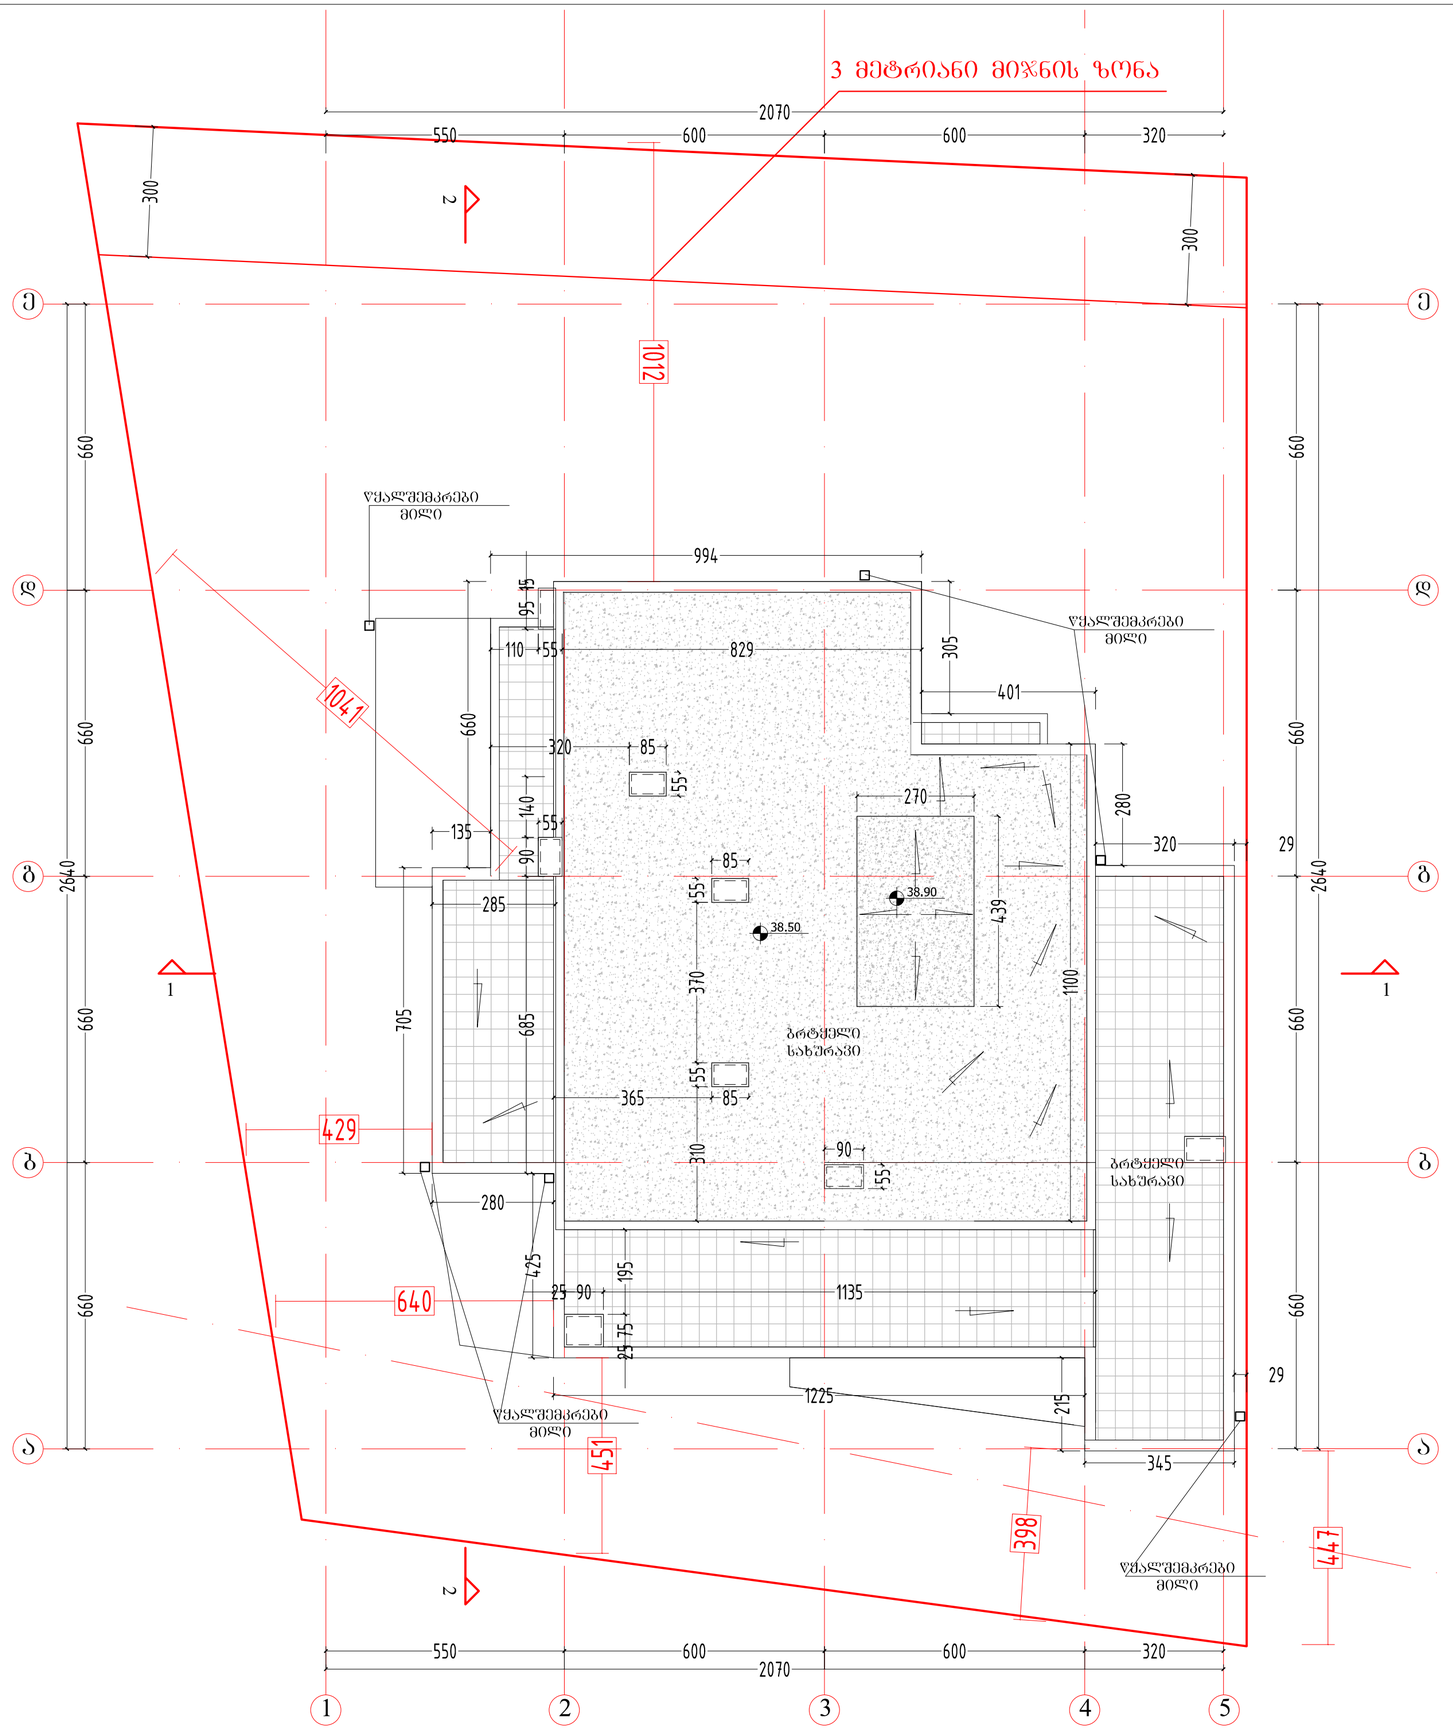
3 მეტრიანი მიწის ზონა
2070
550
600
600
320
300
300
1012
1041
429
640
451
398
447
994
829
401
305
280
320
270
320
135
285
705
685
370
1100
439
365
310
425
195
1135
1225
215
345
345
660
2640
ექ
ბ
გ
ა
1
2
1
2
ბეტონის ბოძი
ბეტონის ბოძი
ბეტონის ბოძი