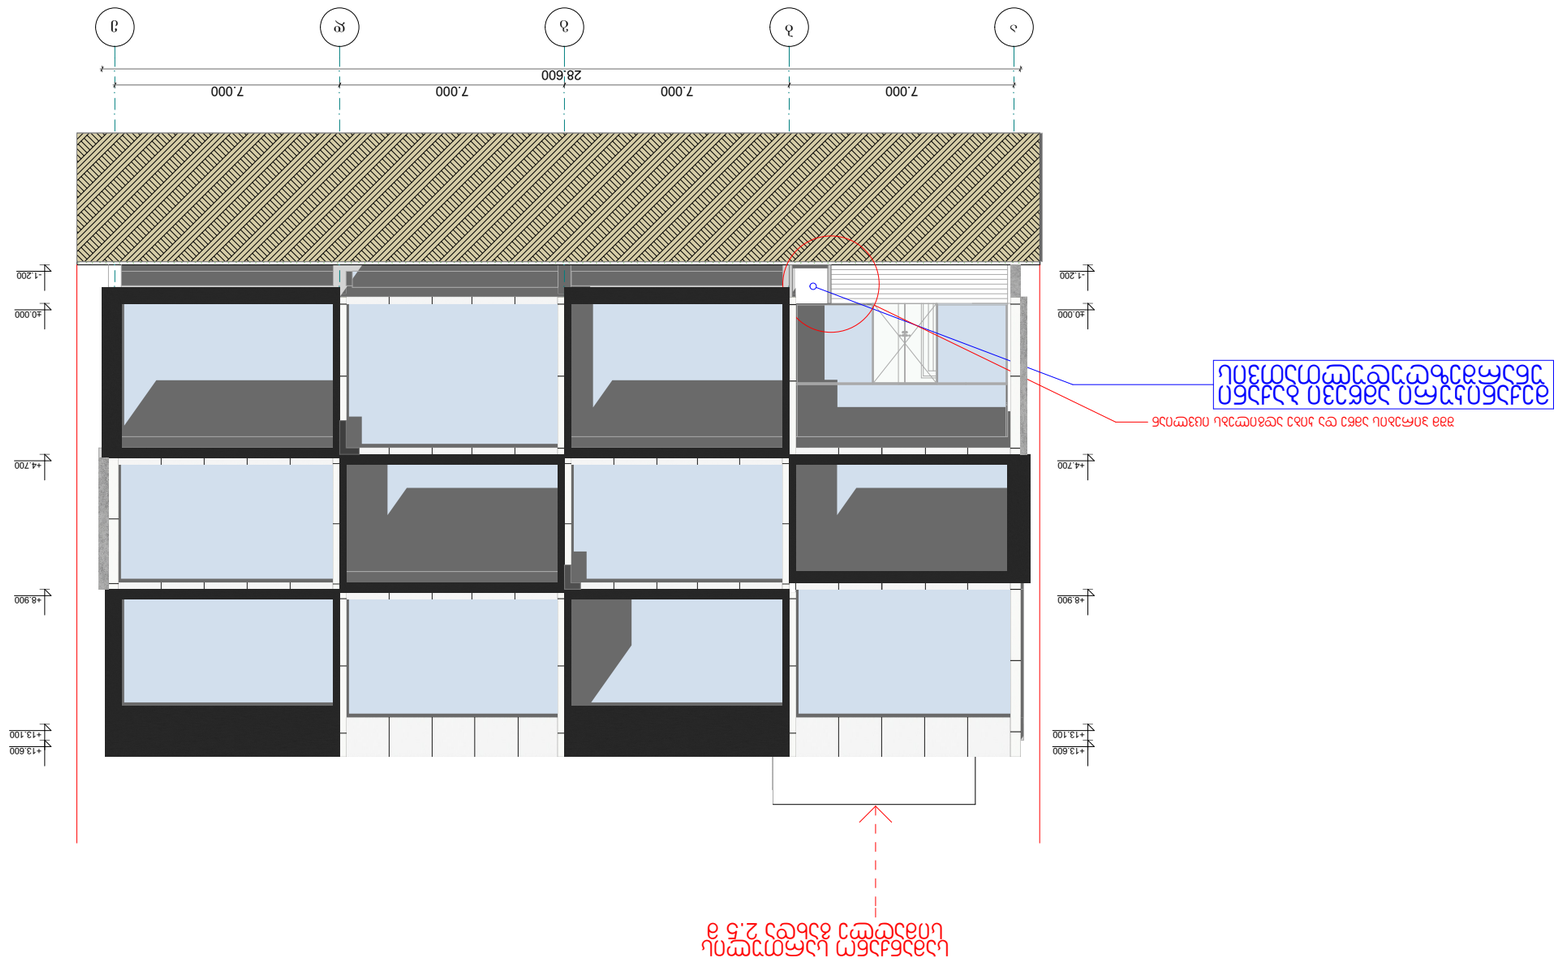




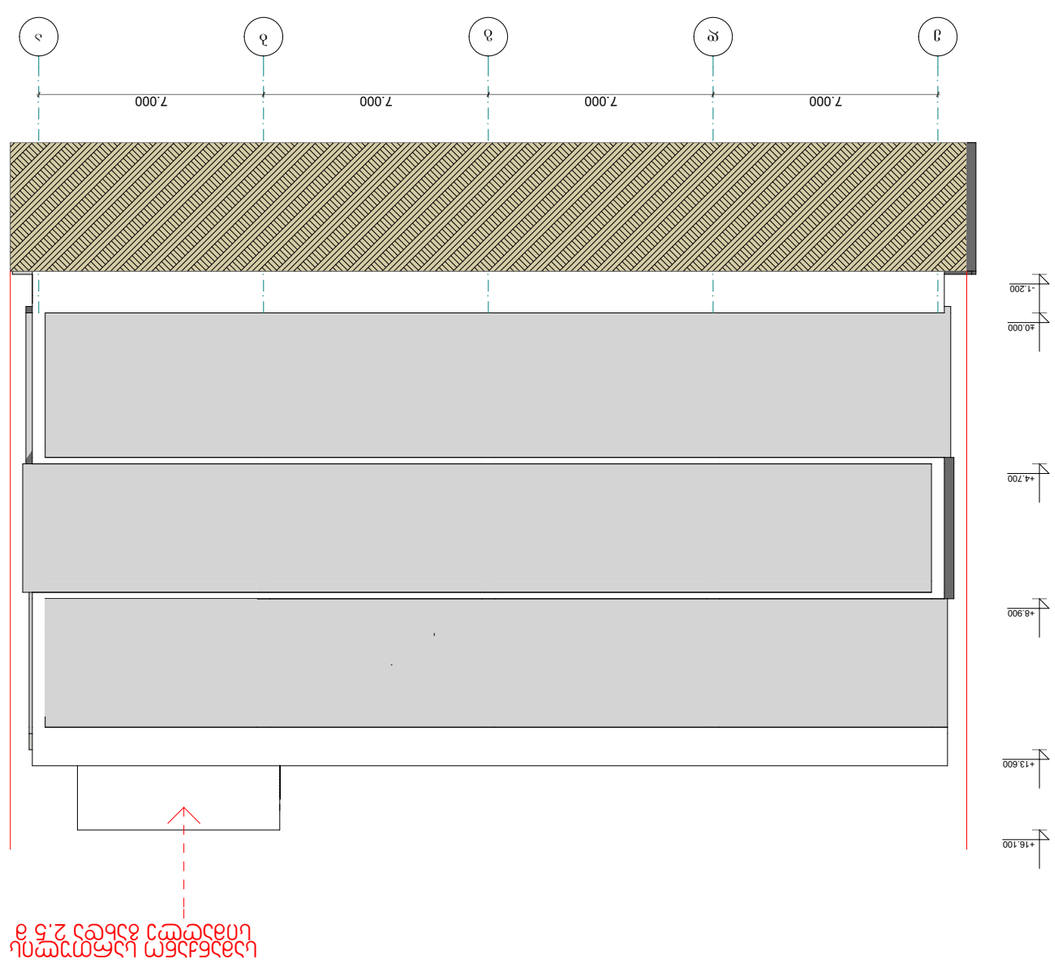








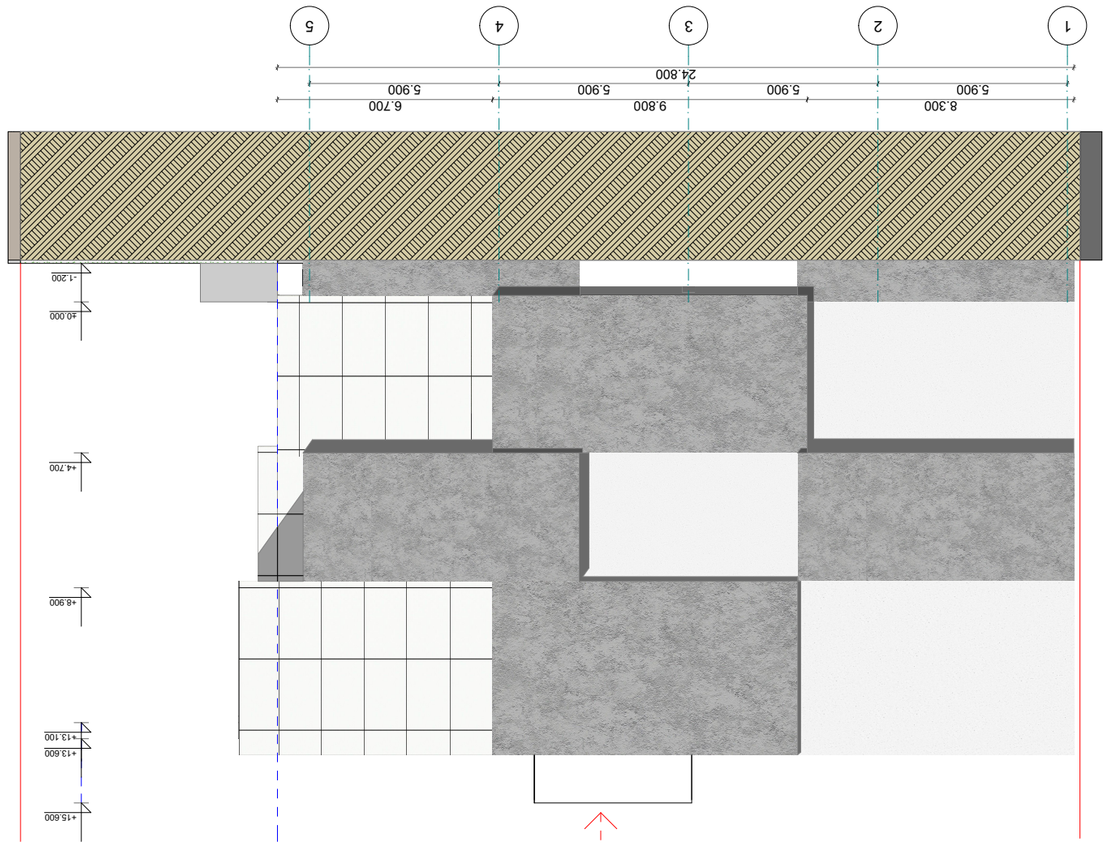




ფასადი 5-1 ღერძებში მ. 1:200

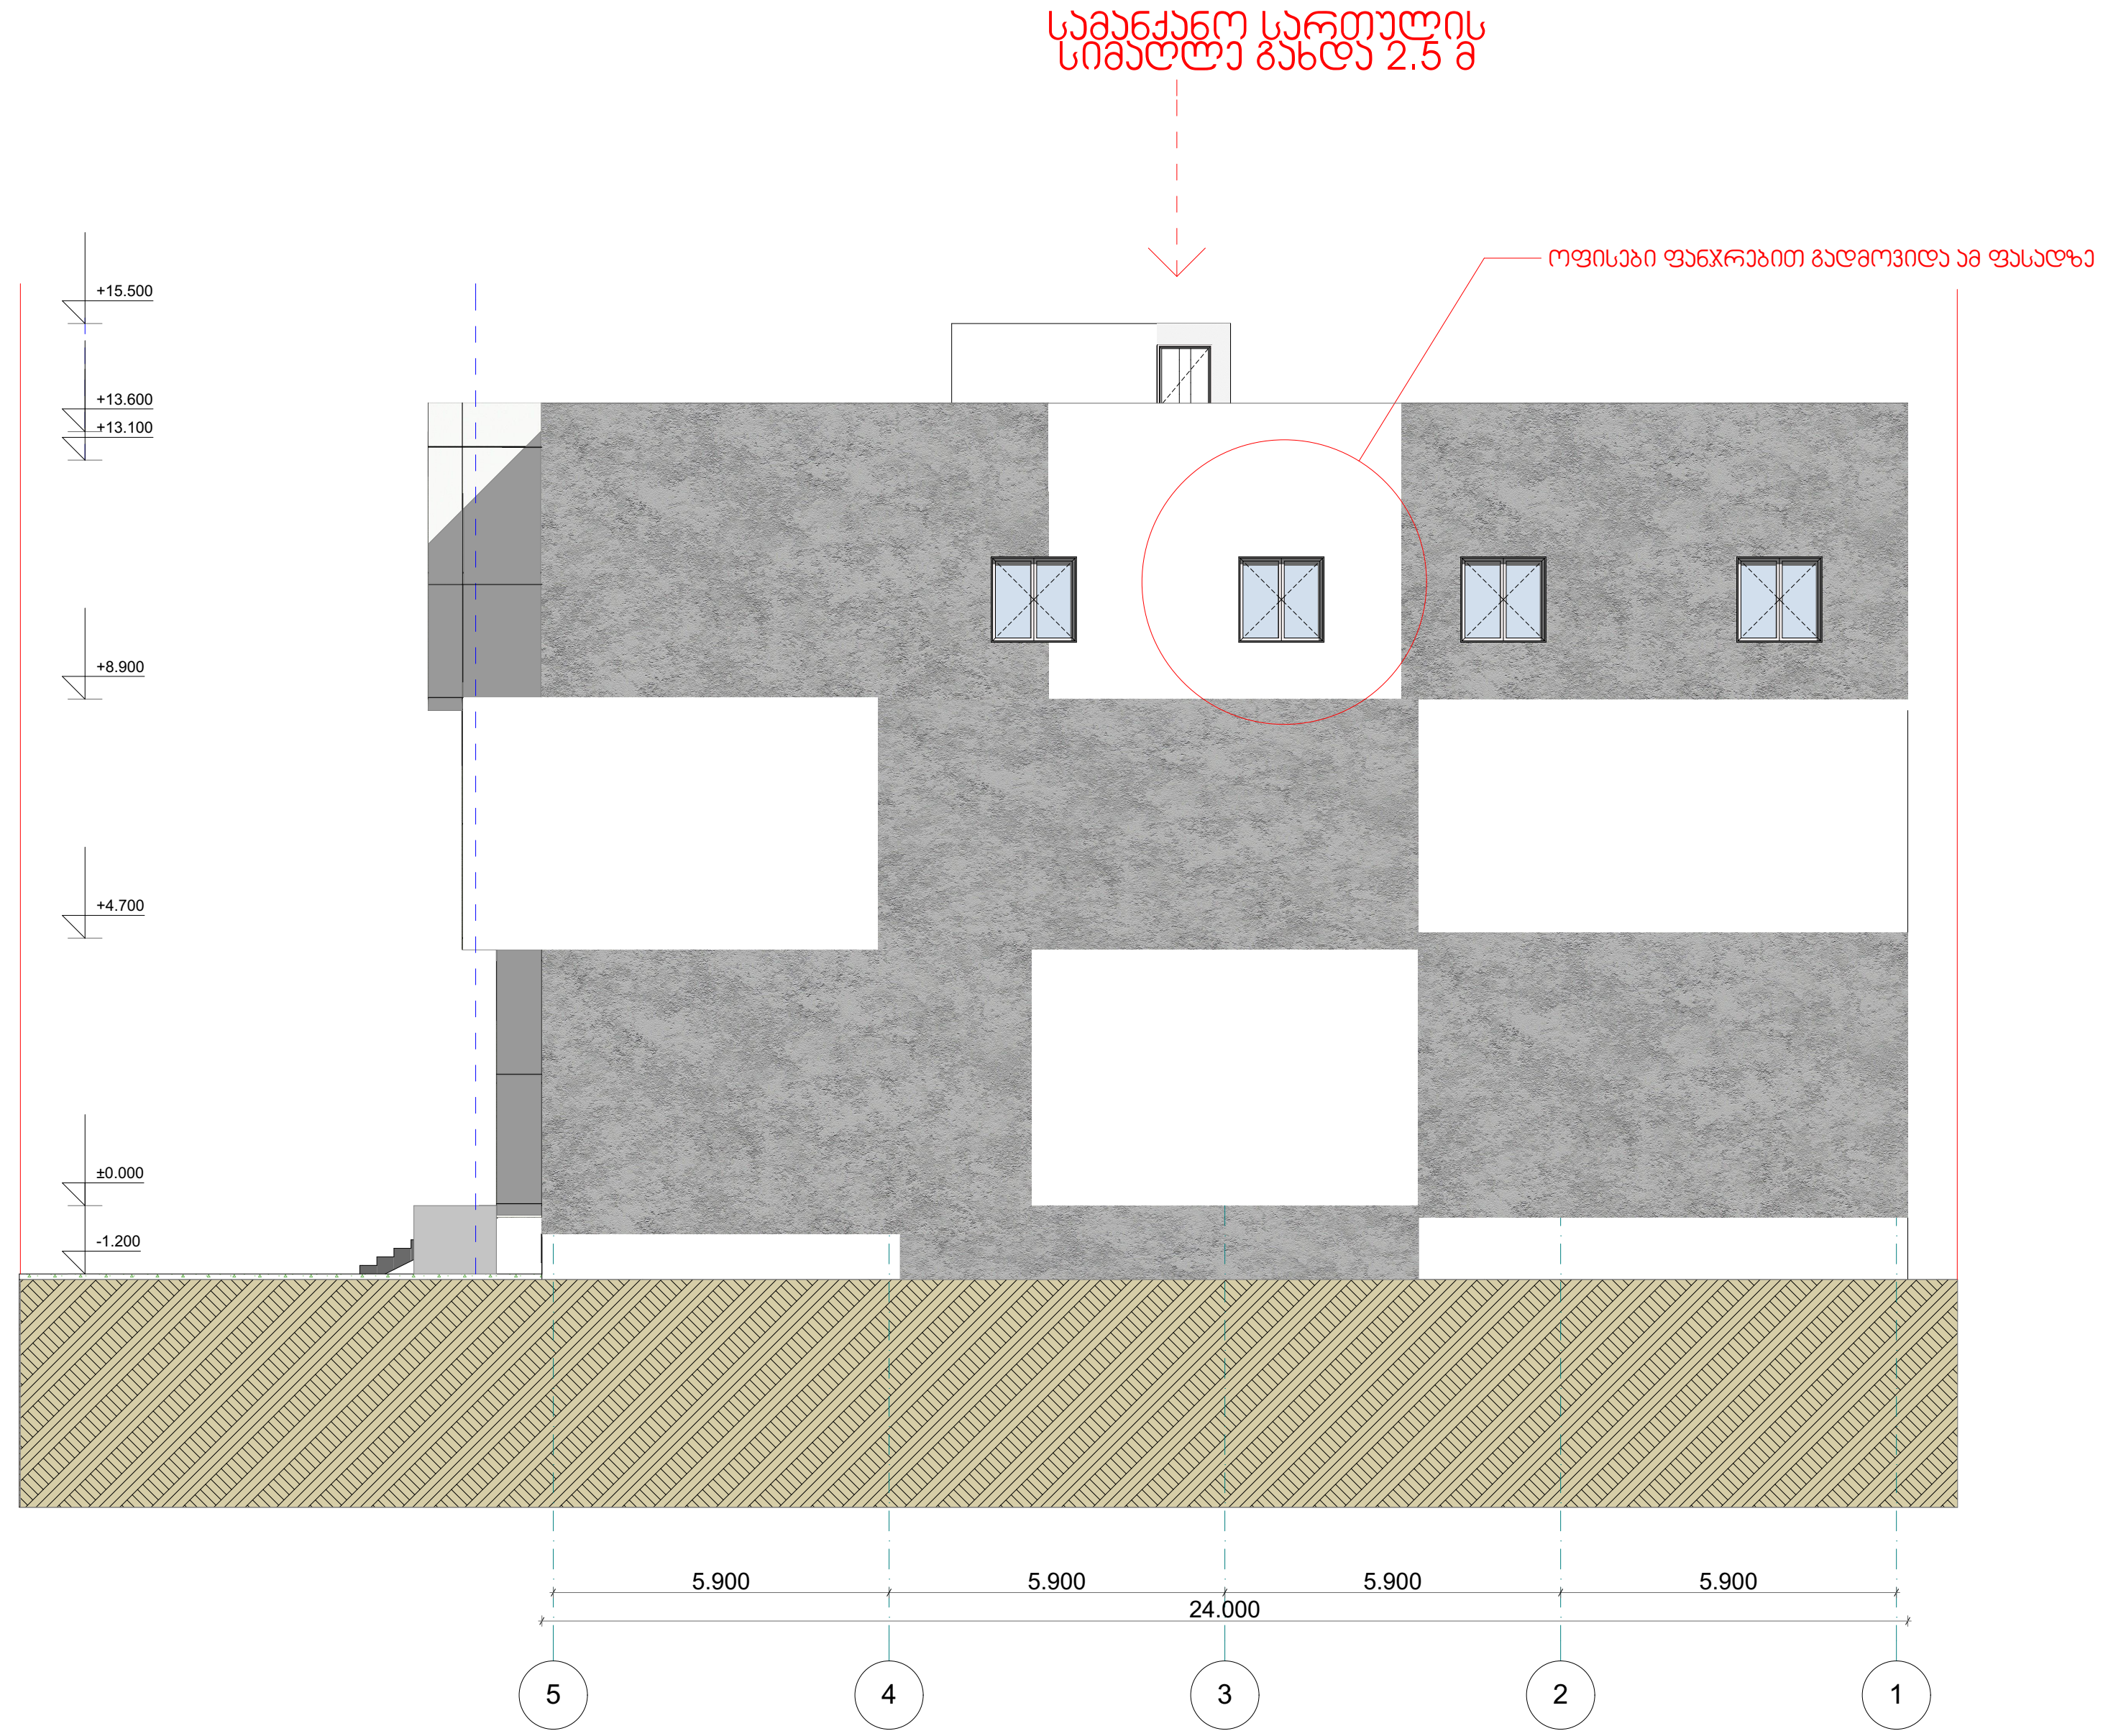

ფორმატი □-3	თბილისი-2016
	დაკვეთა №

ექსპლიკაცია

პირობითი ნიშნები

საკადასტრო საზღვარი

განაშენიანების რეგულირების ხაზი (5მ. საკადასტრო საზღვრიდან)

საპროექტო ნიშნული

შენიშვნები

1. ნახაზზე ზომები მოცემულია მმ-ში
2. ნახაზზე ნიშნულები მოცემულია მ-ში

დამკვეთი: შპს. მობილია

მისამართი: ქ. თბილისი, სოფელი დიღომი, საკადასტრო კოდი: 01.72.14.034.653

პრ. სახელწოდება: კომერციული დანიშნულების შენობა ნაგებობა

თანამდებობა	გვარი	ხელმოწერა
პროექტის ავტორი	ა. ილურიძე	
არქიტექტორი	ვლადიმერ გაი	
შეასრულა	ვლადიმერ გაი	

შპს. პირველწყარო

სტადია	ფურცელი	ფურცლები
პ.		