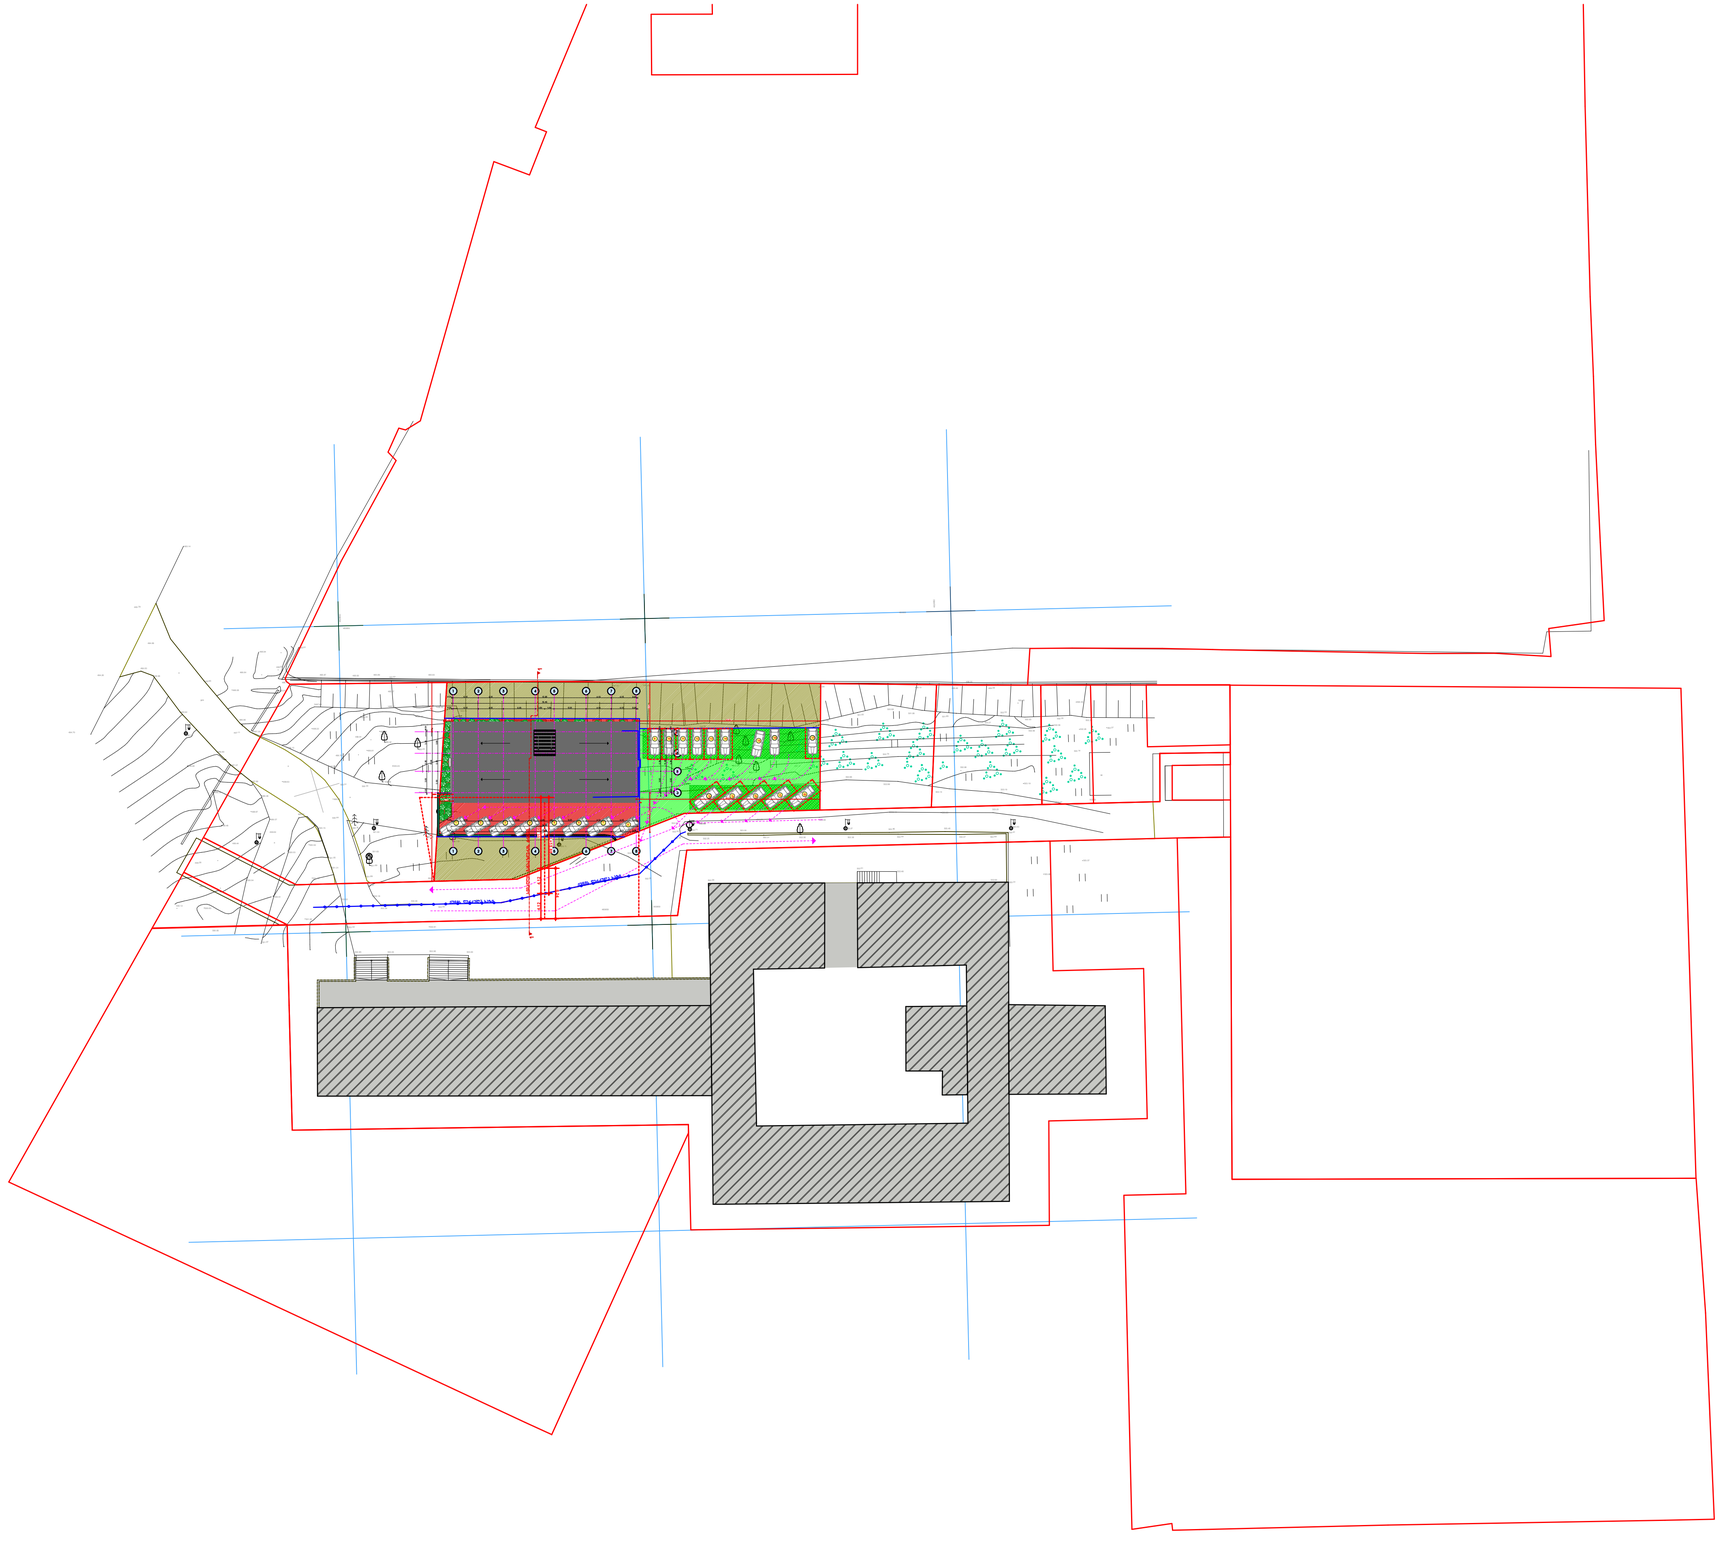


ინდ. მენარმე „დავით ბაირამაშვილი"		ქ.თბილისი, ჩარგლის ქუჩა №79 (საკადასტრო კოდი 01.12.04.001.095)					2016 წ.	
ხელმძღვანელი	დ. ბაირამაშვილი		გენგეგმა				მ 1:500	
არ.პენტრი	დ. ბაირამაშვილი		მრავალბინიანი საცხოვრებელი სახლი	სტადია	ფურც.		სულ.	ფურც. ნომ.
შესასრულა	ზ. მევანიშვილი			არ.	ა-04		30	A1