
ჭრილი 2-2 მ 1:100

0 1 2 3 4 5

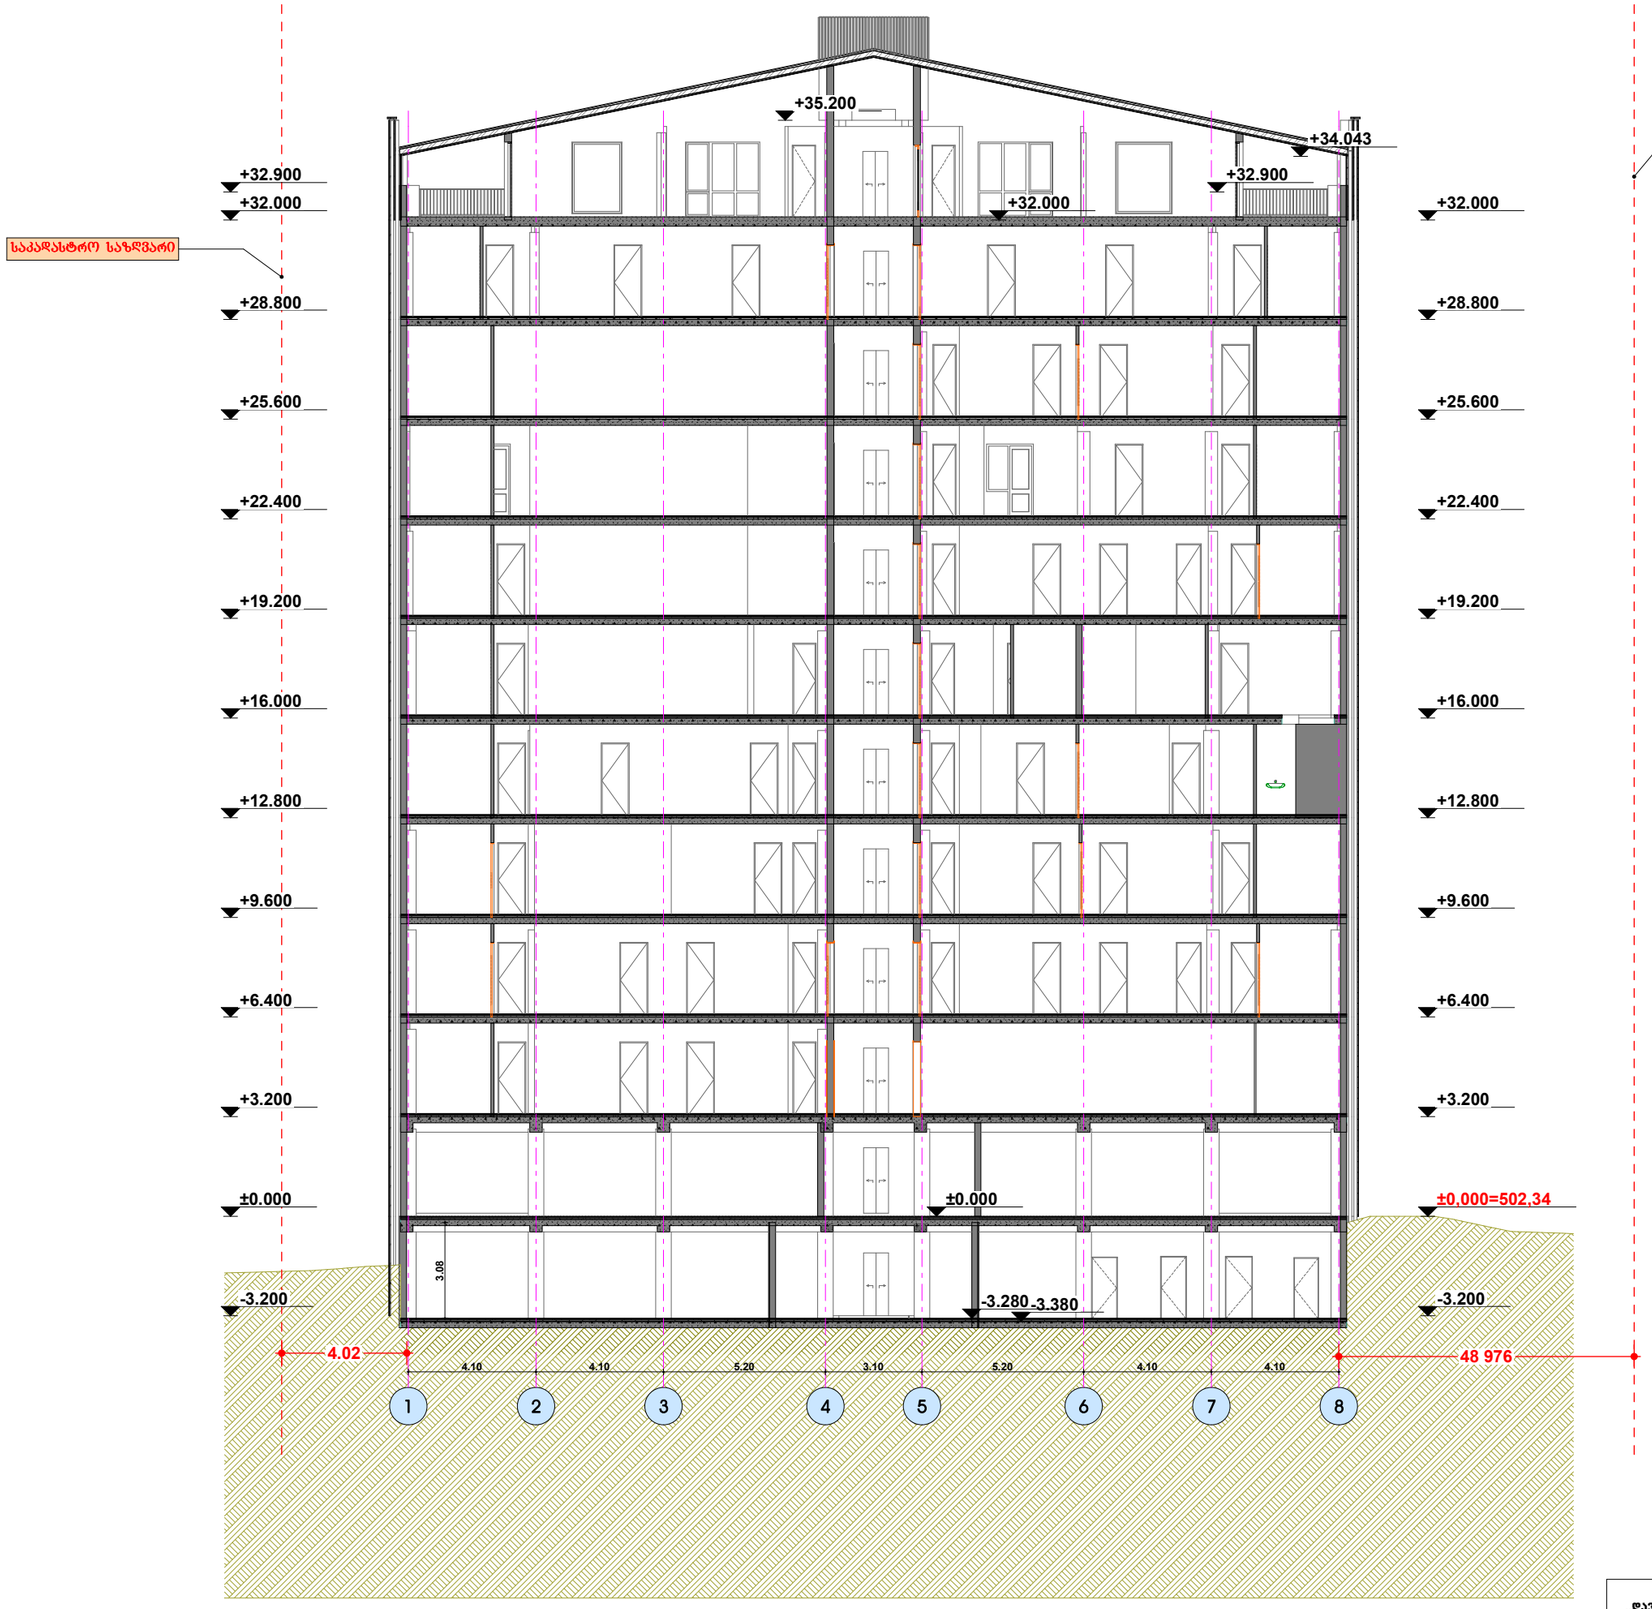

ინდ. მენარდე „დავით ბაირამაშვილი"		ქ.მცხეთისი, ჩარგლის ქუჩა №79 (საკადასტრო კოდი 01.12.04.001.095)					
ხელმძღვანელი	დ. ბაირამაშვილი		ჭრილი 2-2				მ 1:100
პრ.ავტორი	დ. ბაირამაშვილი		მრავალბინიანი საცხოვრებელი სახლი	სტადია	ფურც.	სულ.	ფურც. ზომა
შემსრულა	ზ. მემანიშვილი			პრ.	ა-18	30	A1