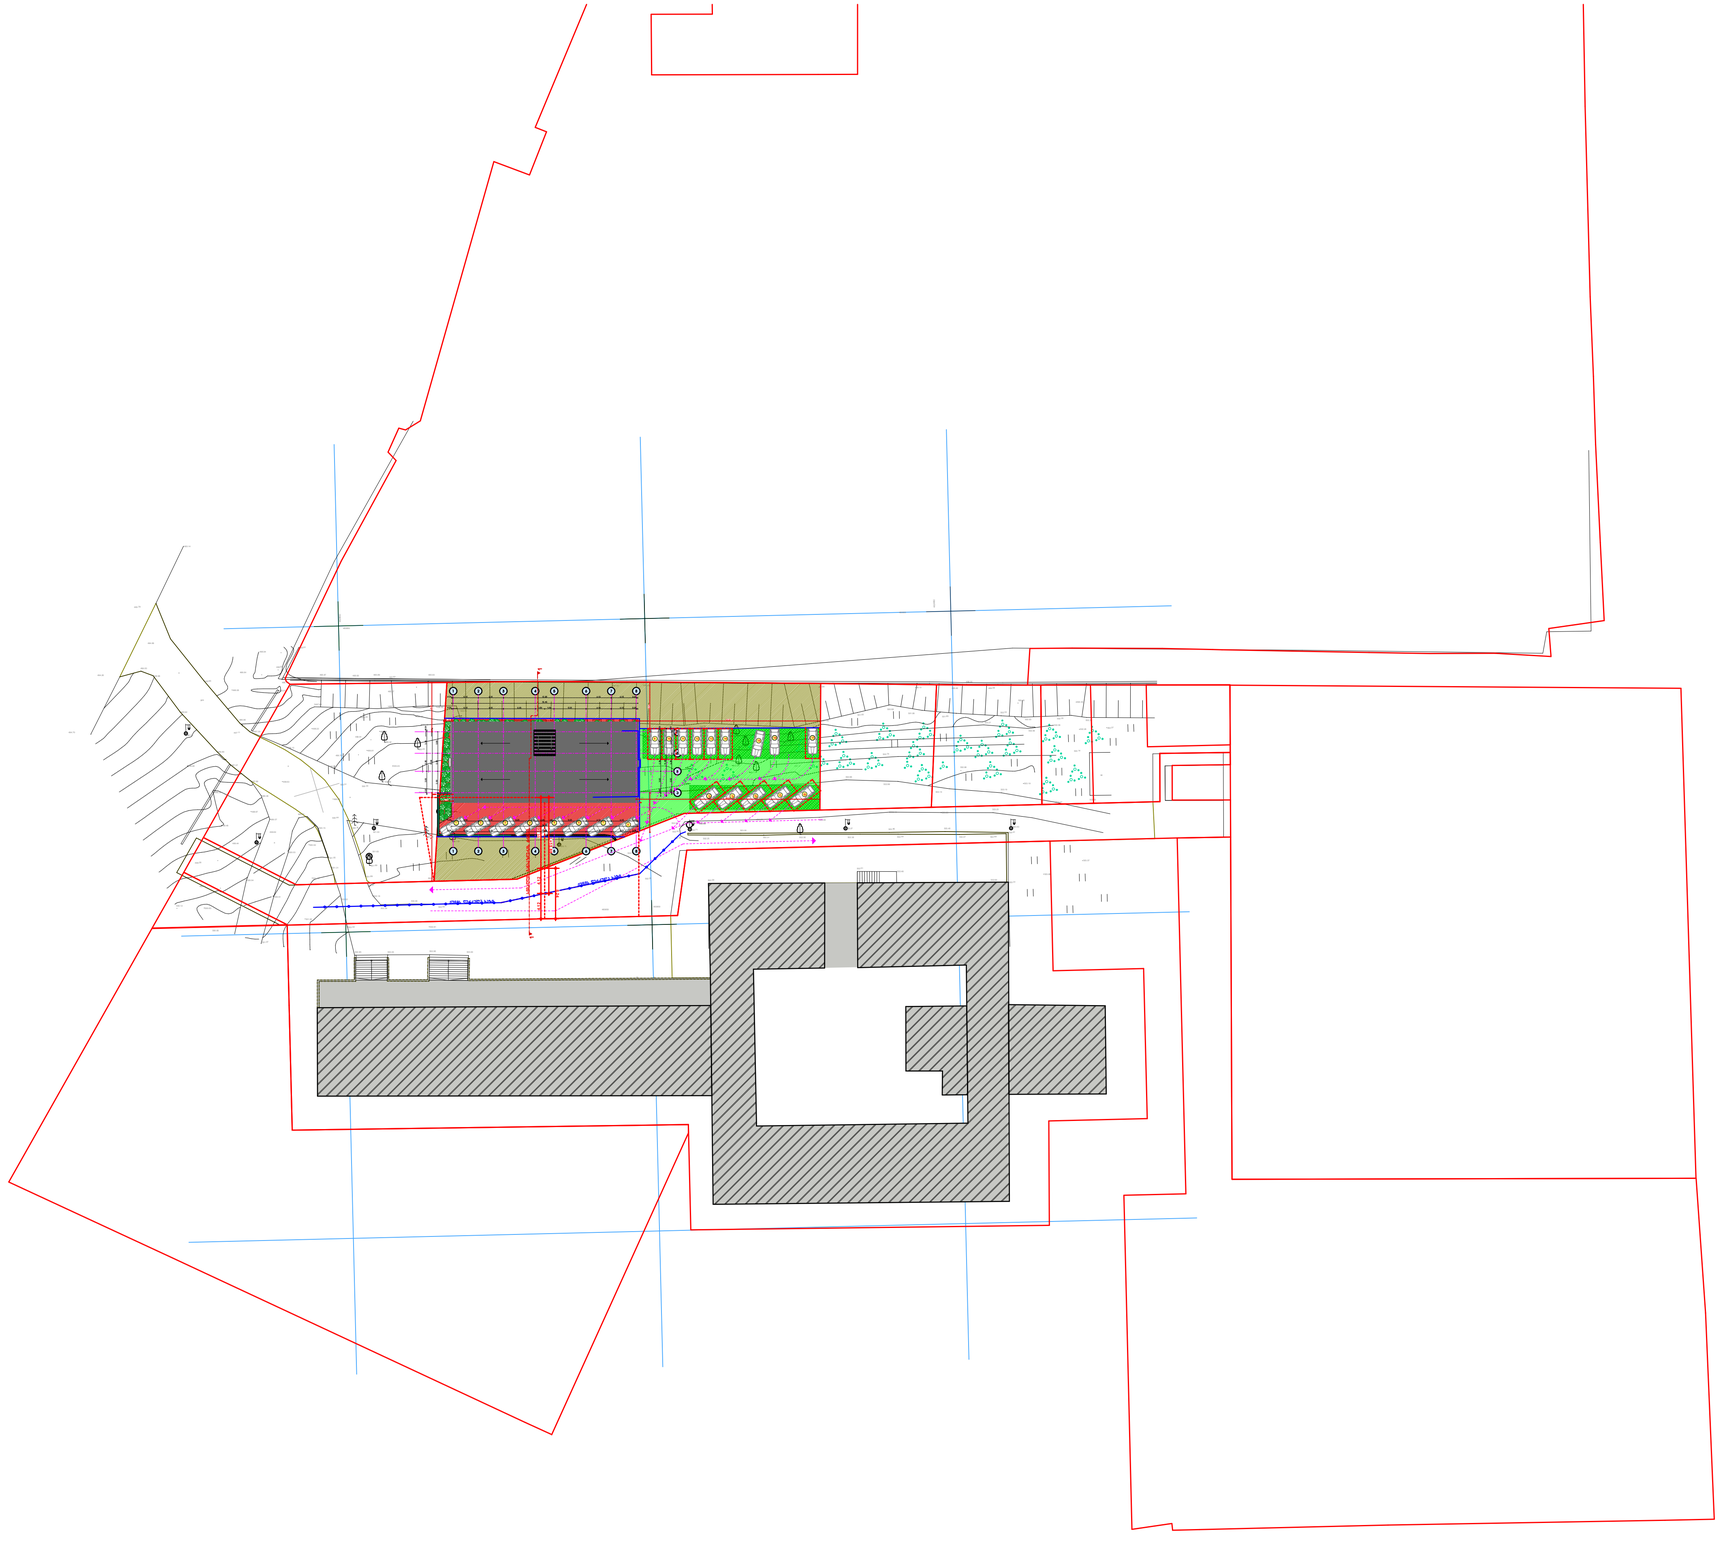

ინდ. მენარდე „დავით ბაირაშვილი"		ქ.თბილისი, ჩარგლის ქუჩა №79 (საკადასტრო კოდი 01.12.04.001.095)					2016 წ.	
ხელმძღვანელი	დ. ბაირაშვილი		გენგეგმა				მ 1:500	
არ.პენტრი	დ. ბაირაშვილი		მრავალბინიანი საცხოვრებელი სახლი	სტადია	ფურც.		სულ.	ფურც. ნომ.
შესასრულა	ზ. მევანიშვილი			არ.	ა-04		30	A1

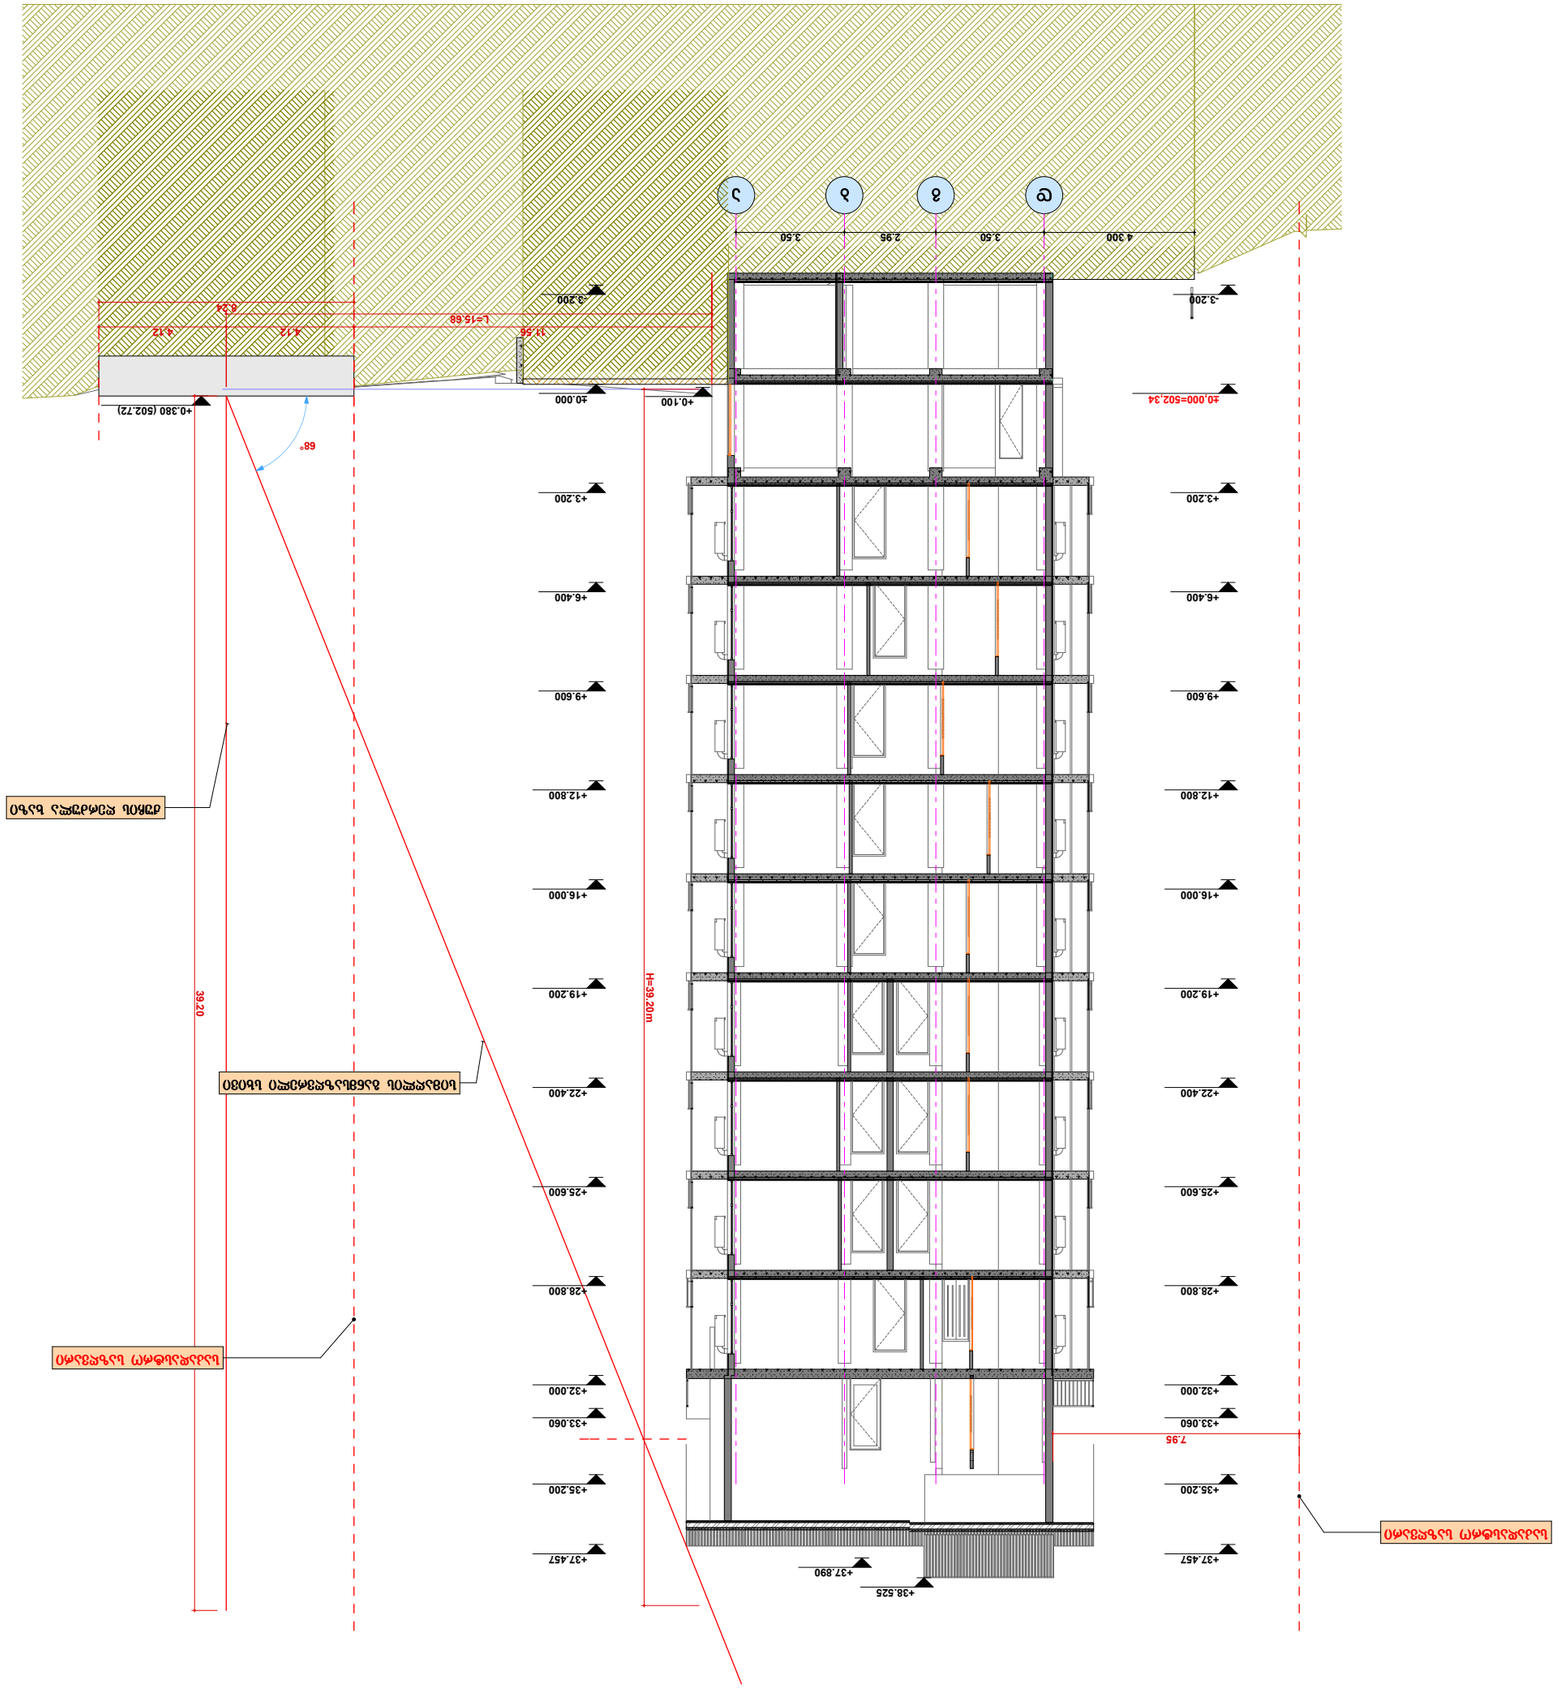
4 300
3.50
2.95
3.50
Ə
З
Б
Д
-3.200
±0.000=502.34
+3.200
+6.400
+9.600
+12.800
+16.000
+19.200
+22.400
+25.600
+28.800
+32.000
+33.060
+35.200
+37.457
+38.525
+37.890
+0.380 (502.72)
+0.100
±0.000
-3.200
17.56
L=15.68
4.12
4.12
6.34
68°
H=39.20m
39.20
7.95
ЛЗЗЭЯЭЭЭЯ ЭЭЭЯЭЭЭЯ