
სარდაფის სართულის გეგმა -2.800 ნიშნულზე
მ. 1:100

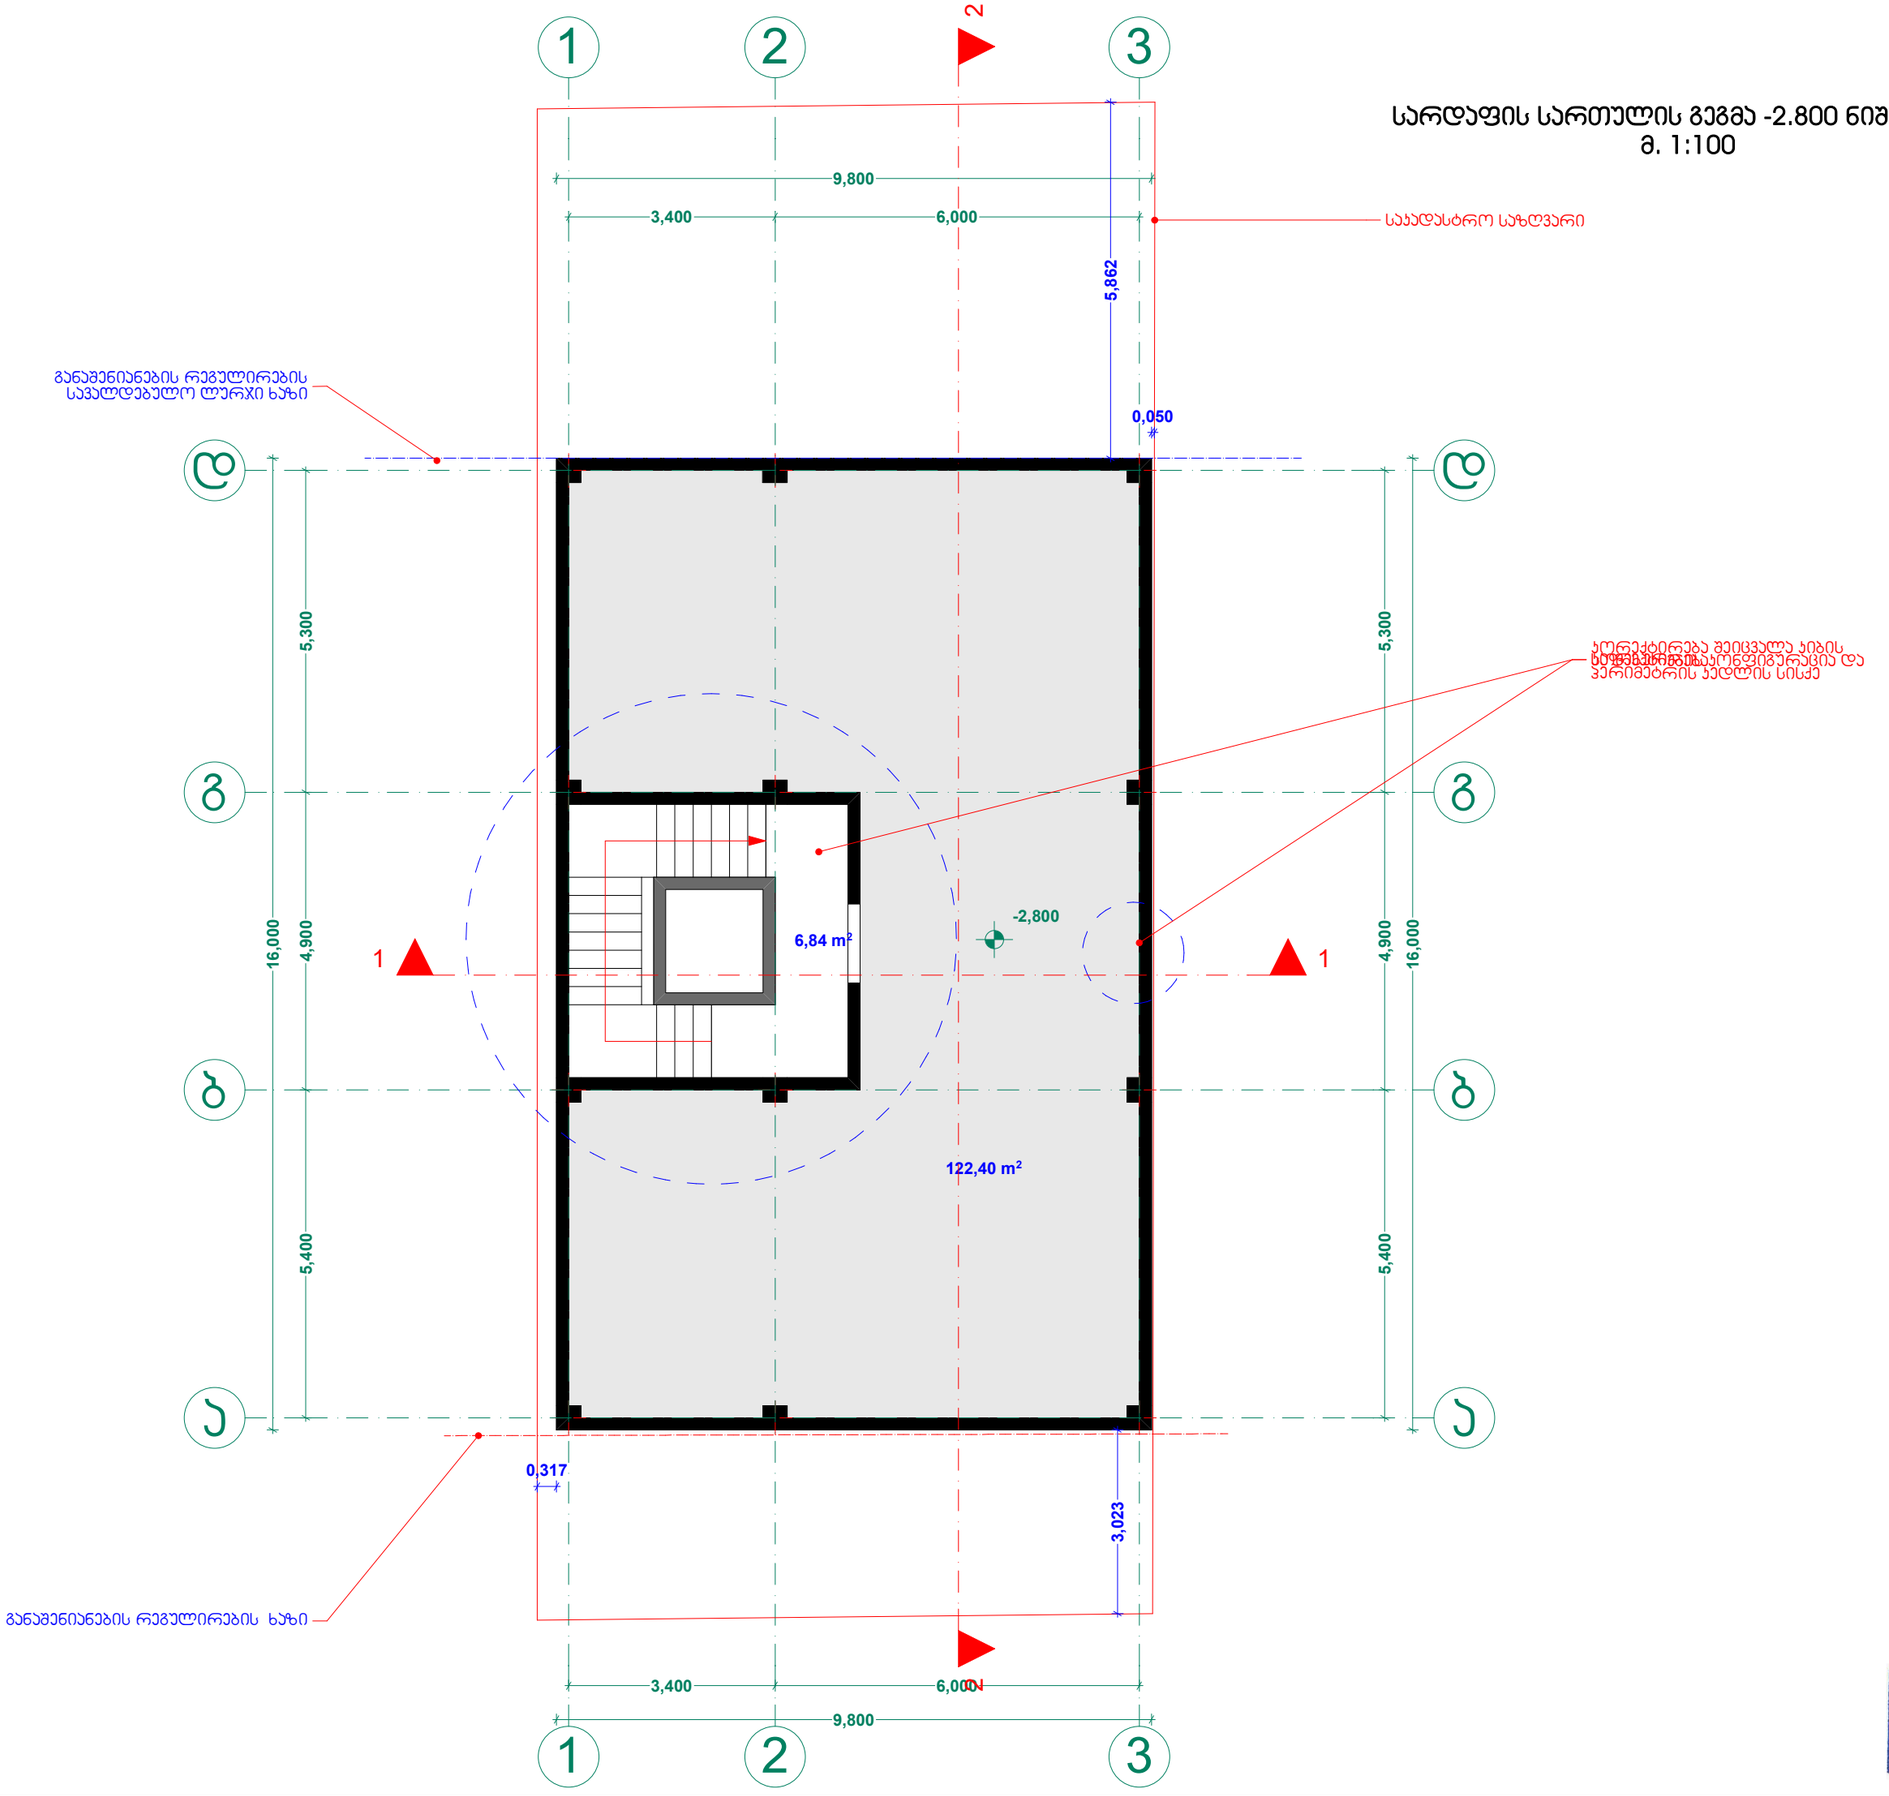

პირობითი აღნიშვნები

- ღერძის ხაზი
- საყრდენი საზღვარი
- ჭრილის ხაზი
- ჯლოკის კედელი
- მონოლითური სვეტი
- აბურის სვეტი

ექსპლიკაცია

შენიშვნა



ხელშეკრულება №	

FLEX ARCHITECTURE

შპს. "ფლექს არქიტექტურა"		
თანამდებობა	გვარი	ხელმოწერა
დირექტორი	ი. მაზიაშვილი	
პროექტის ავტორი	ი. მაზიაშვილი	
დაამუშავა	დ. მენჯოშვილი	

დამკვეთი: შპს სანდომი

პროექტის სახელწოდება:
მრავალფუნქციური შენობა


მისამართი:
ქობულეთი ხოფ. დიდ მი ნაკვ: 01.72.14.040.491

მასშტაბი	თარიღი	ნახაზის დასახელება
1:100	15.11.2015	გეგმა +0.000

სტადია	ფურცელი	ფურცლები
არქ. ნაწილი	1	

შპს "ფლექს არქიტექტურა"
404920216
FLEX ARCHITECTURE

პირველი სართულის გეგმა +0.000 ნიშნულზე
მ. 1:100

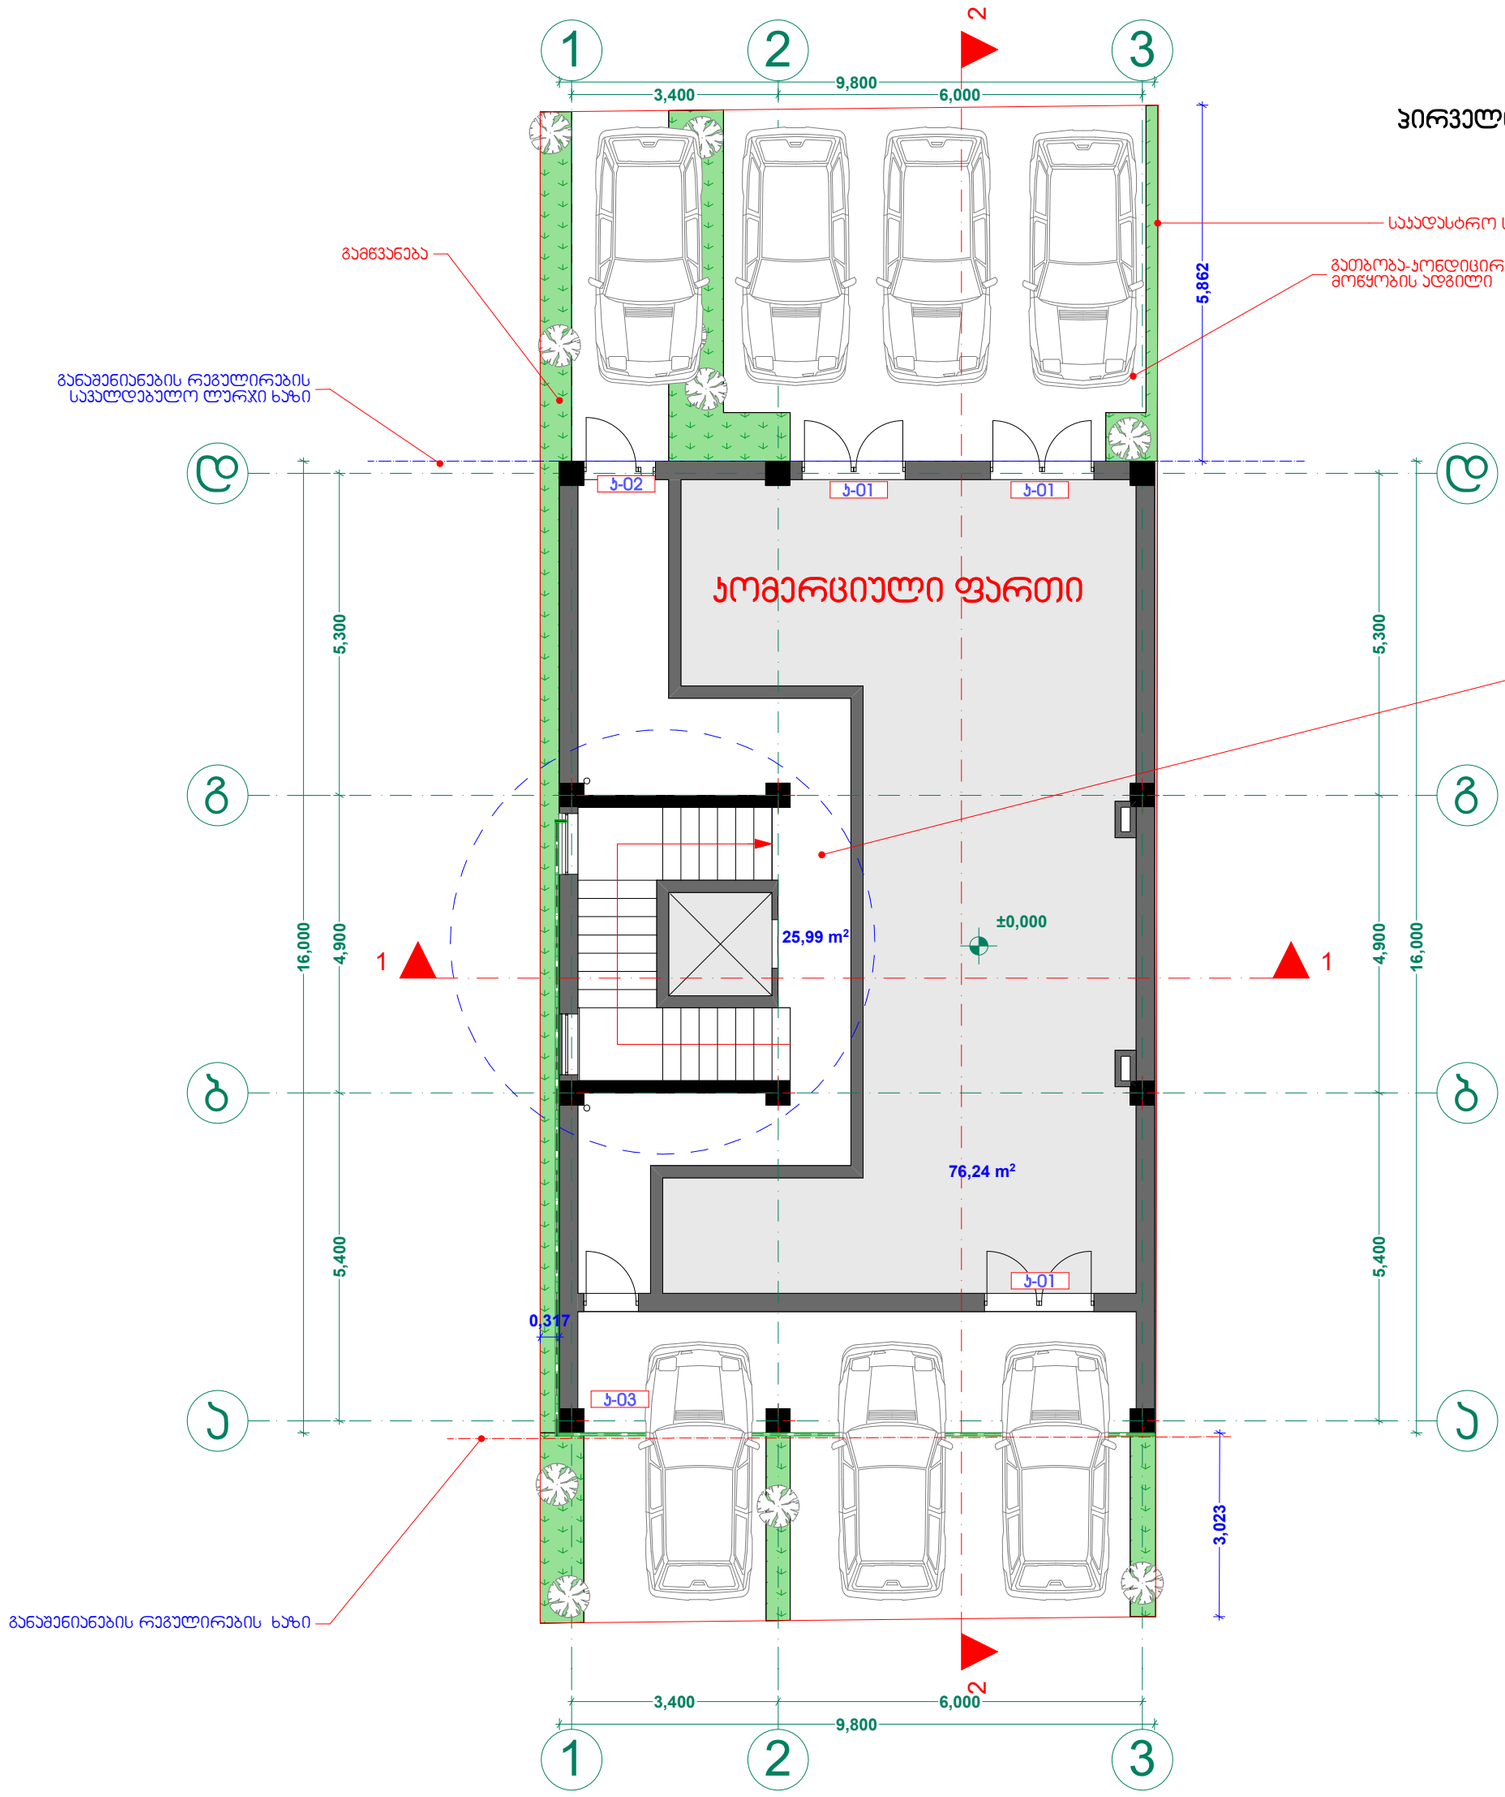

ხელშეკრულება №	

პირობითი აღნიშვნები

- ღერძის ხაზი
- საავდასტრო საზღვარი
- ჭრილის ხაზი
- ჯლოკის კედელი
- მონოლითური სვეტი
- აბურის სვეტი

ექსპლიკაცია

შენიშვნა



FLEX ARCHITECTURE

შ.პ.ს. "ფლექს არქიტექტურა"

თანამდებობა	გვარი	ხელმოწერა
დირექტორი	ი. მახნაშვილი	
პროექტის ავტორი	ი. მახნაშვილი	
დაამშვა	დ. მენჯიშვილი	

დამკვეთი: შ.პ.ს სანიოვი


პროექტის სახელწოდება:
მრავალფუნქციური შენობა

მისამართი:
ქობულეთი ხოფ. დიდ მი ნაკვ: 01.72.14.040.491

მასშტაბი	თარიღი	ნახაზის დასახელება
1:100	15.11.2015	გეგმა +0.000

სტადია	ფურცელი	ფურცლები
არქ. ნაწილი	1	

შპს "ფლექს არქიტექტურა"
404920216
FLEX ARCHITECTURE

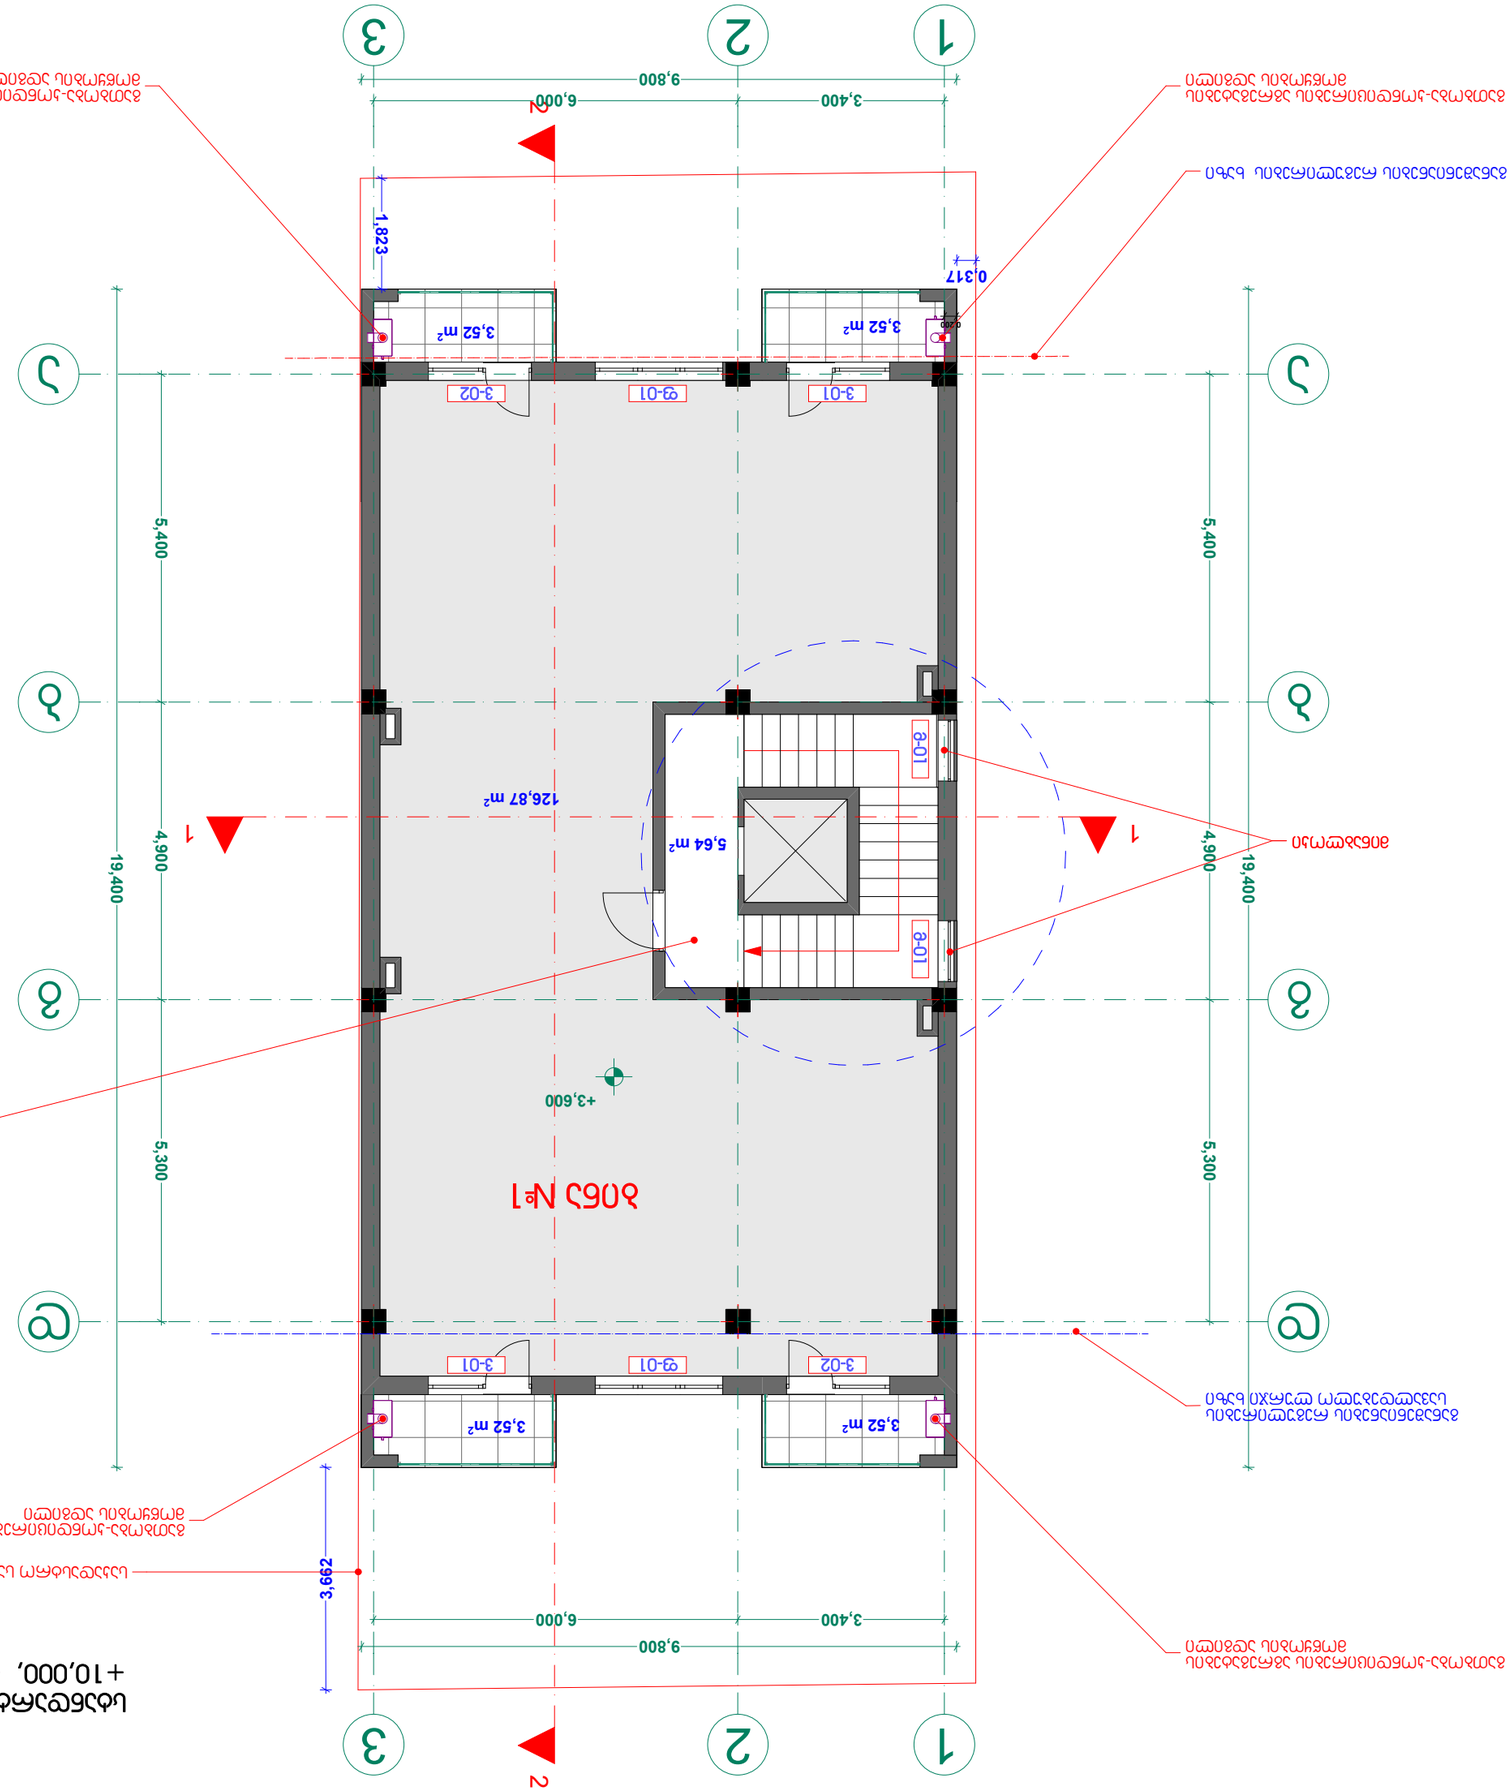





























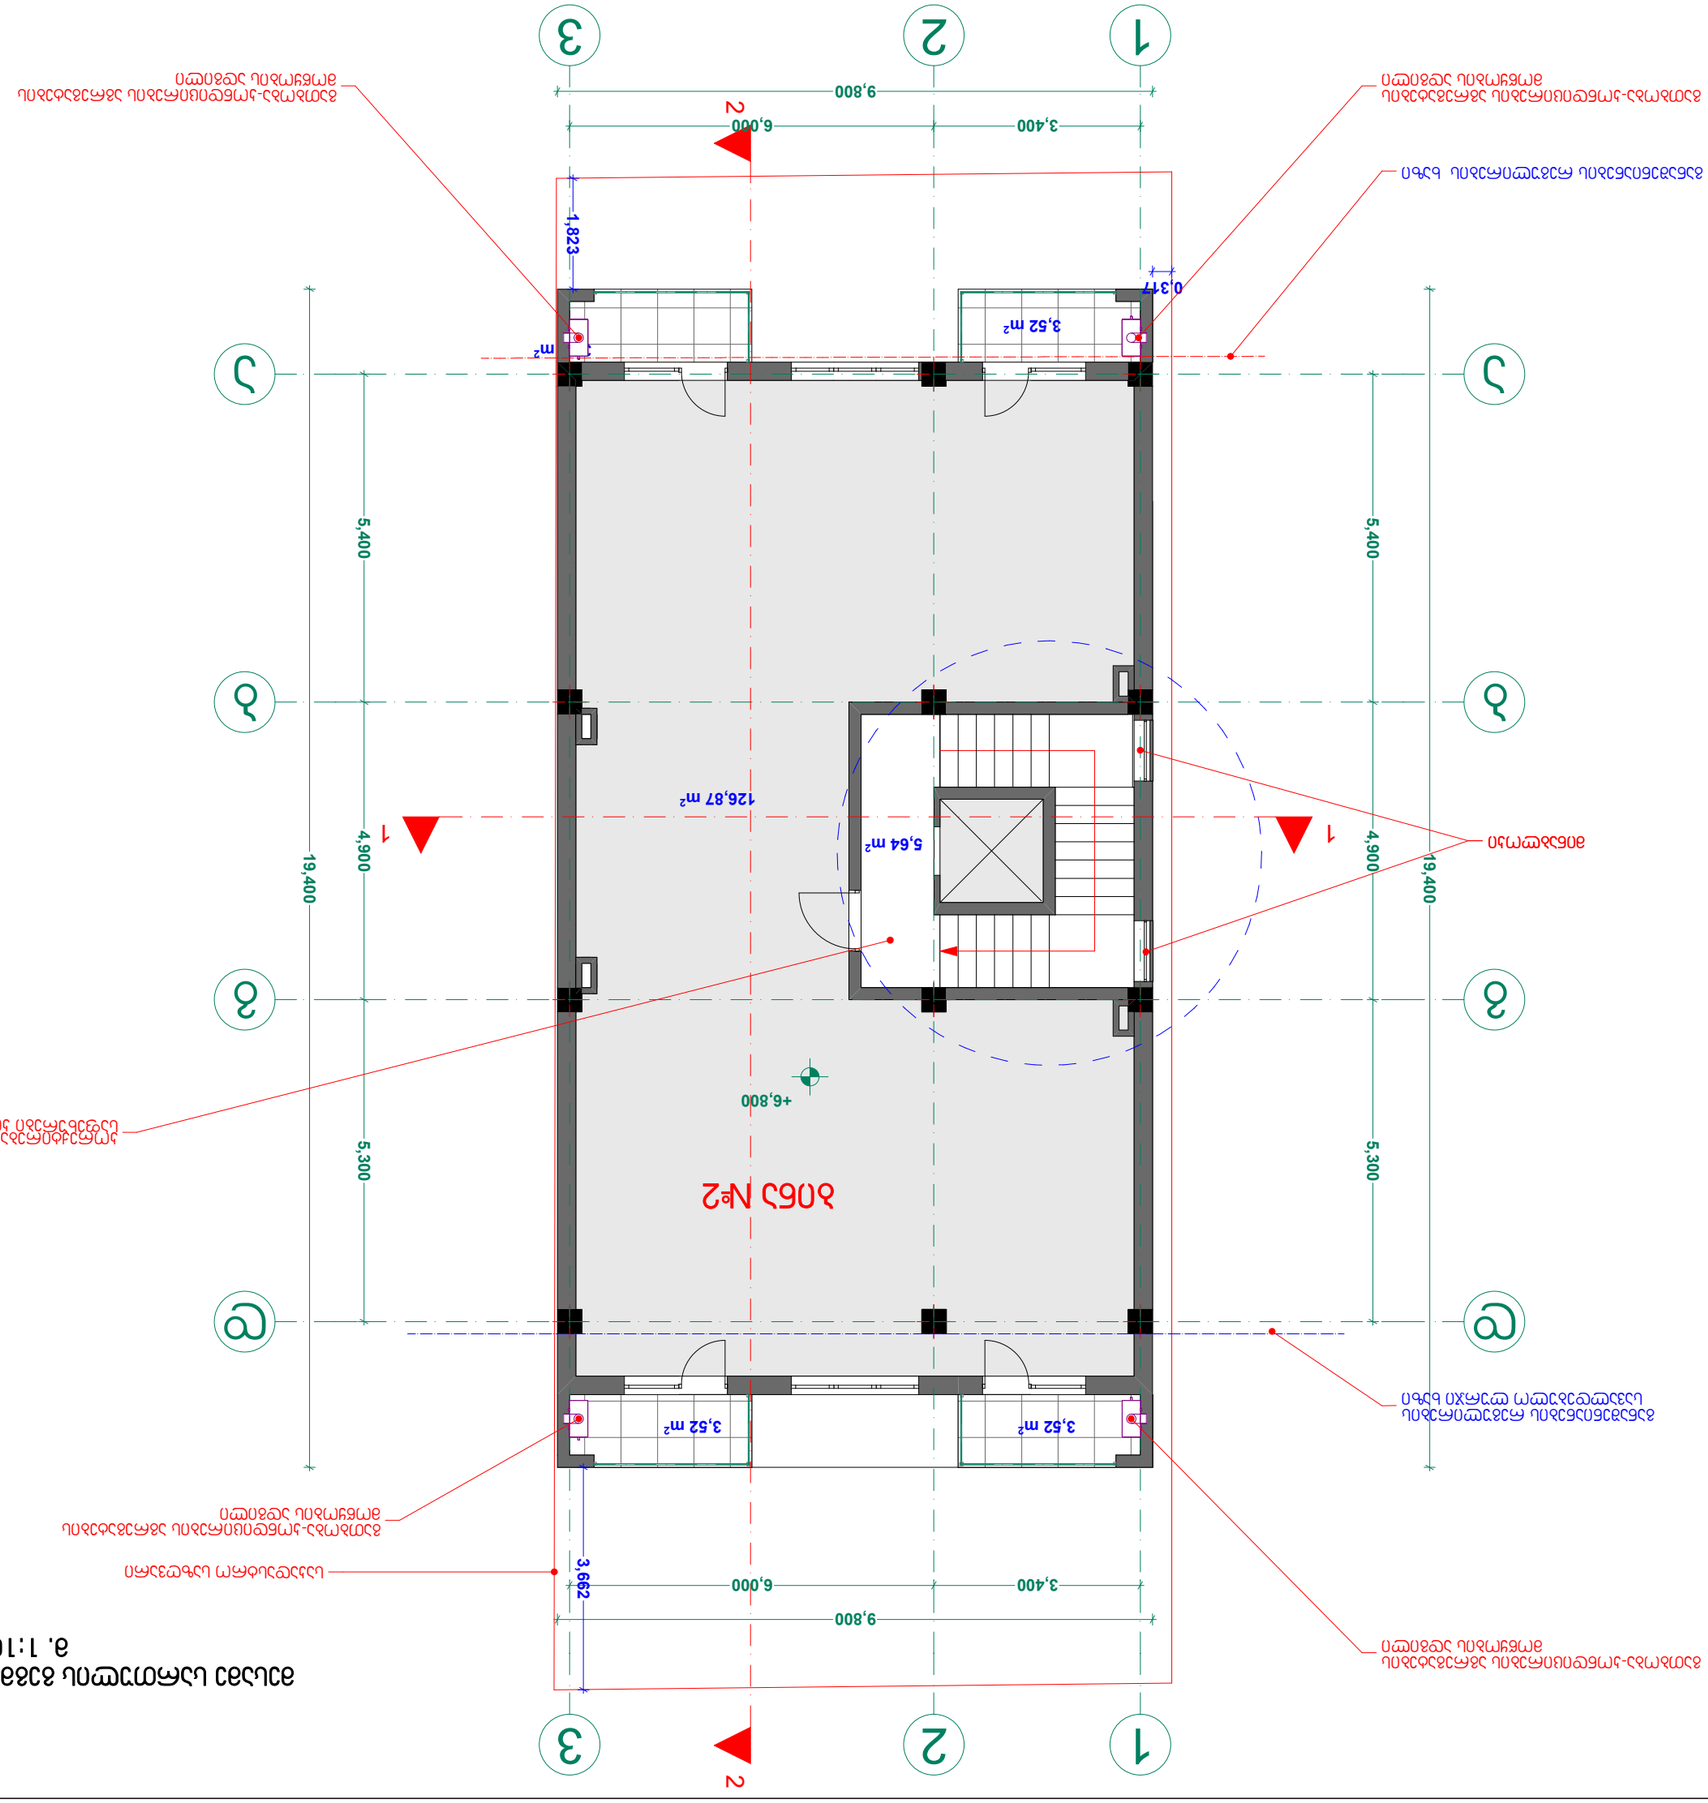












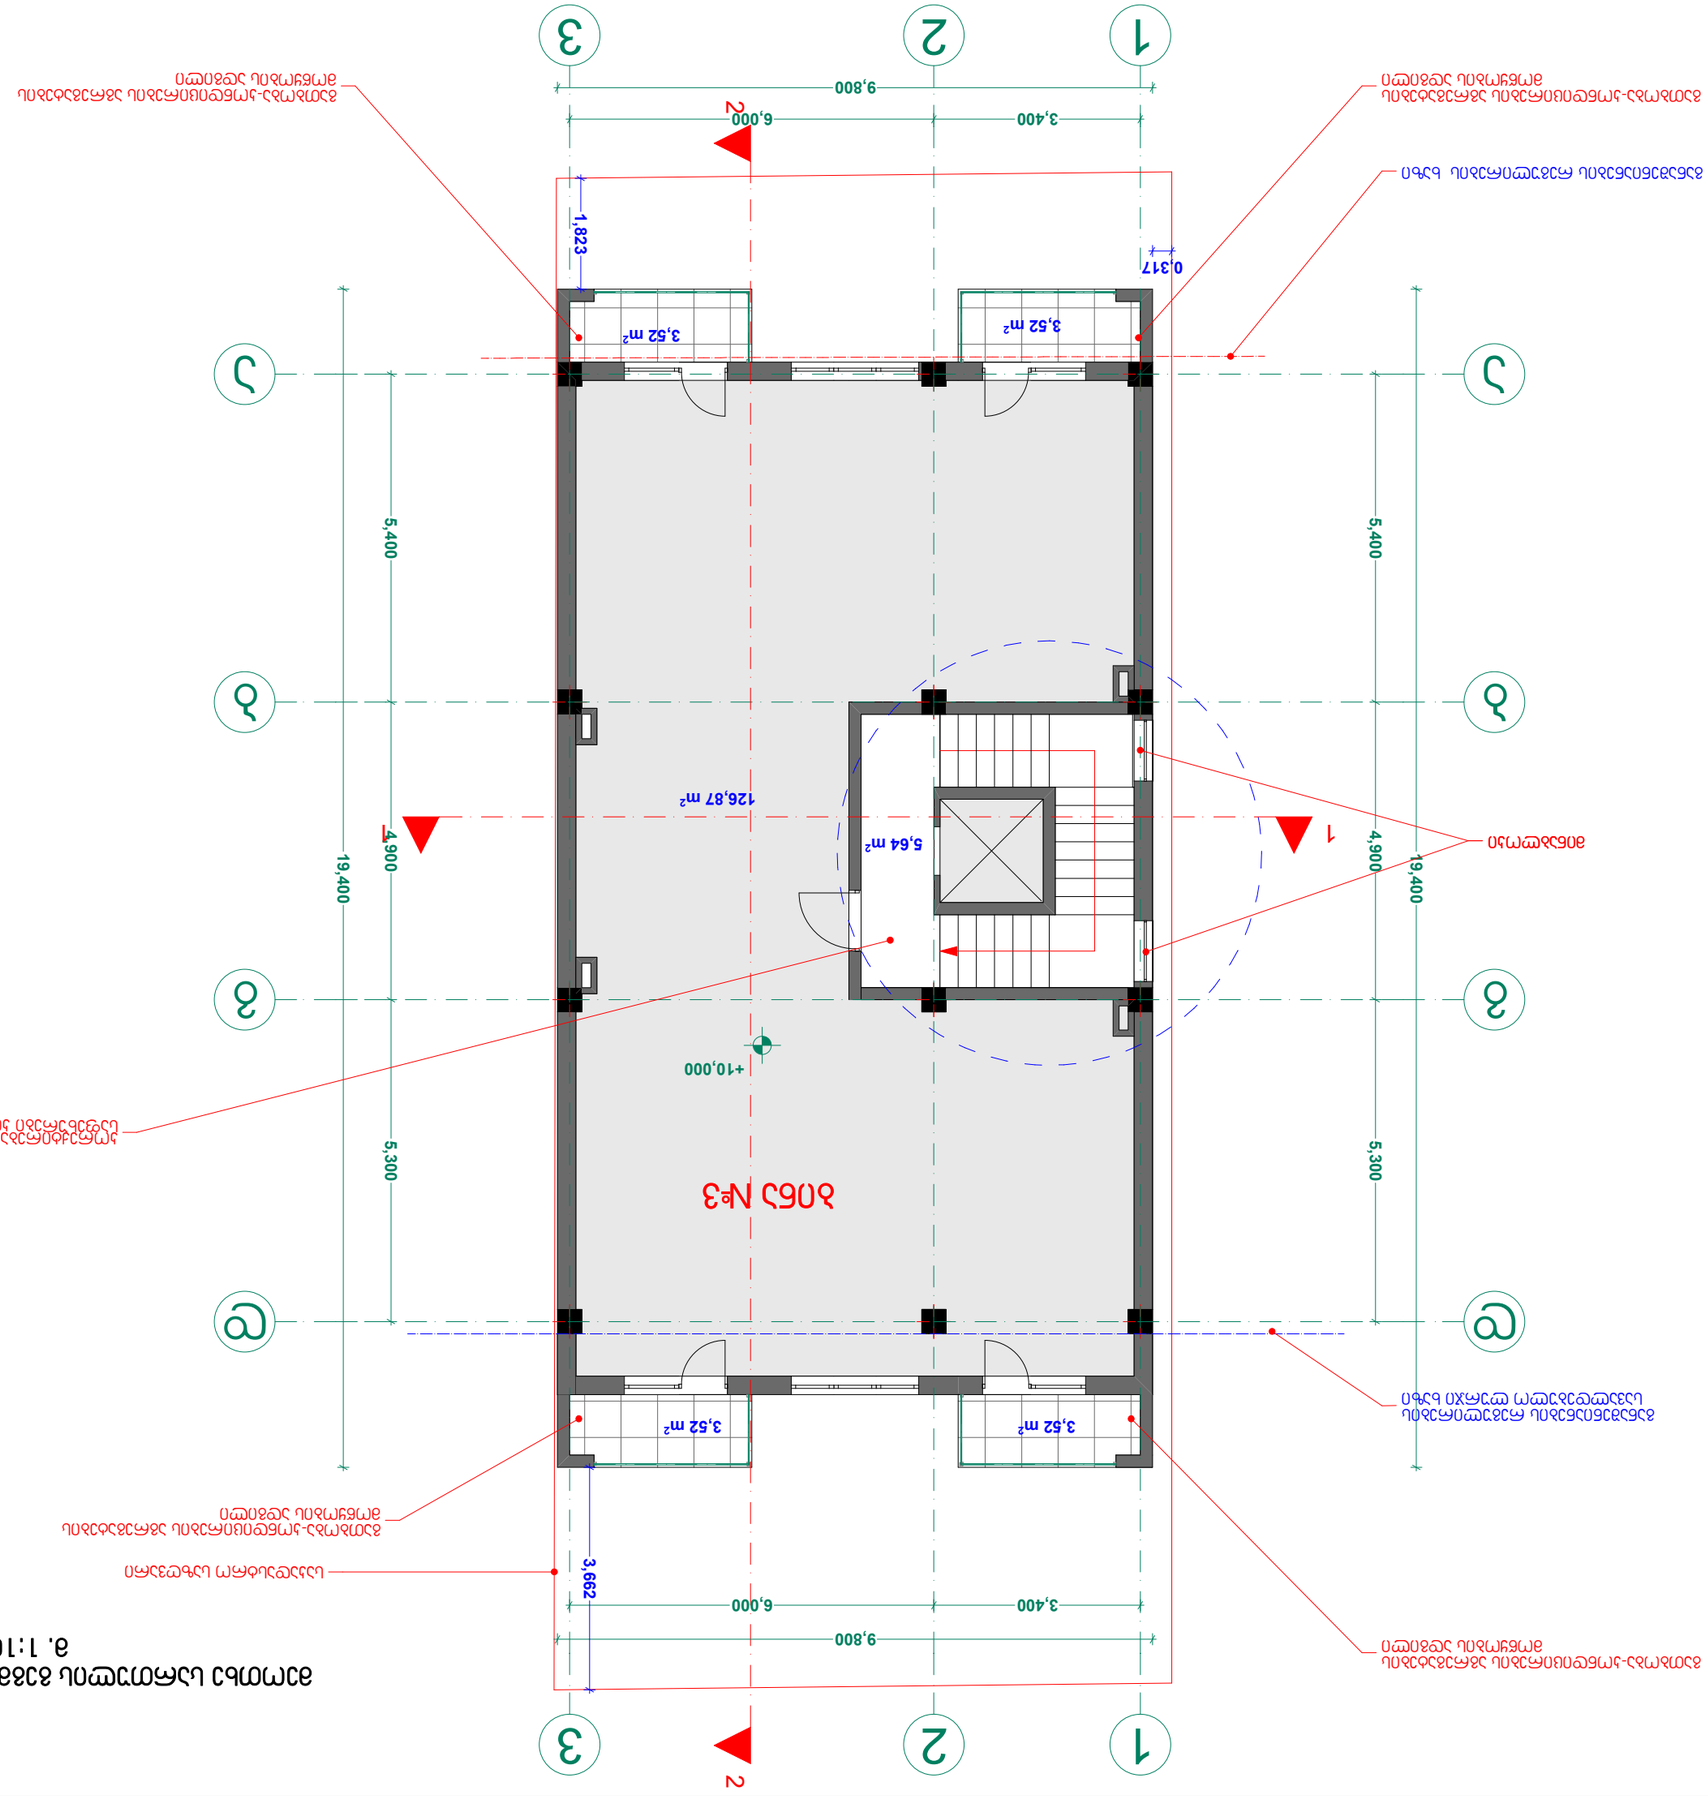
1
2
3
9,800
3,400
6,000
1,823
0.317
3,52 m²
3,52 m²
126,87 m²
5,64 m²
+10,000
5,400
5,300
4,900
19,400


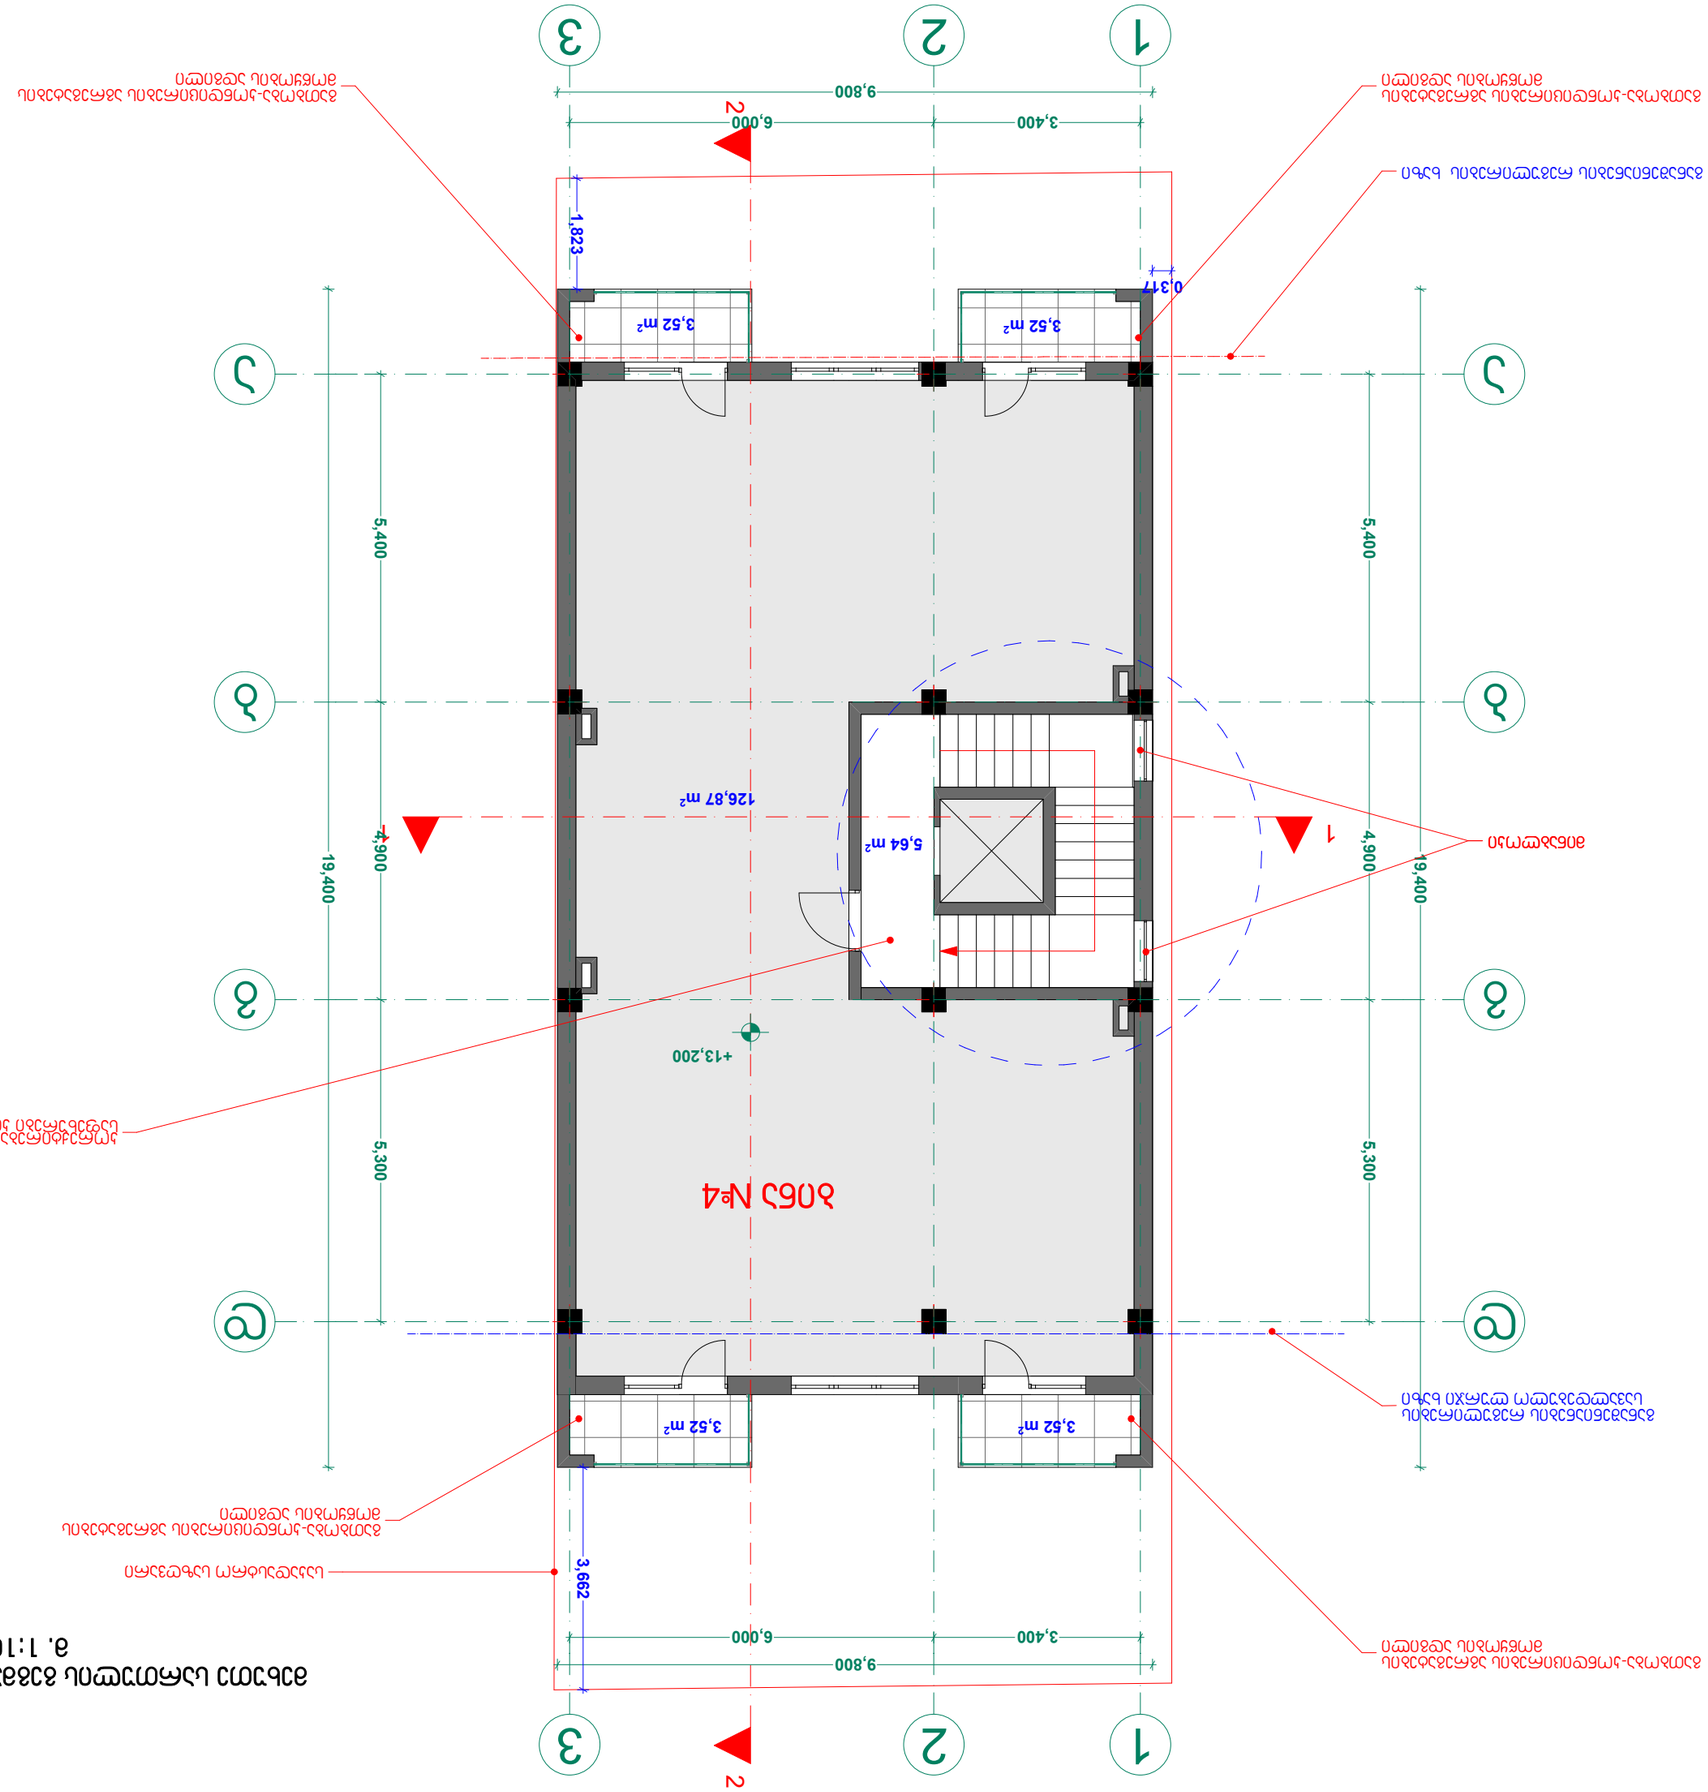


































































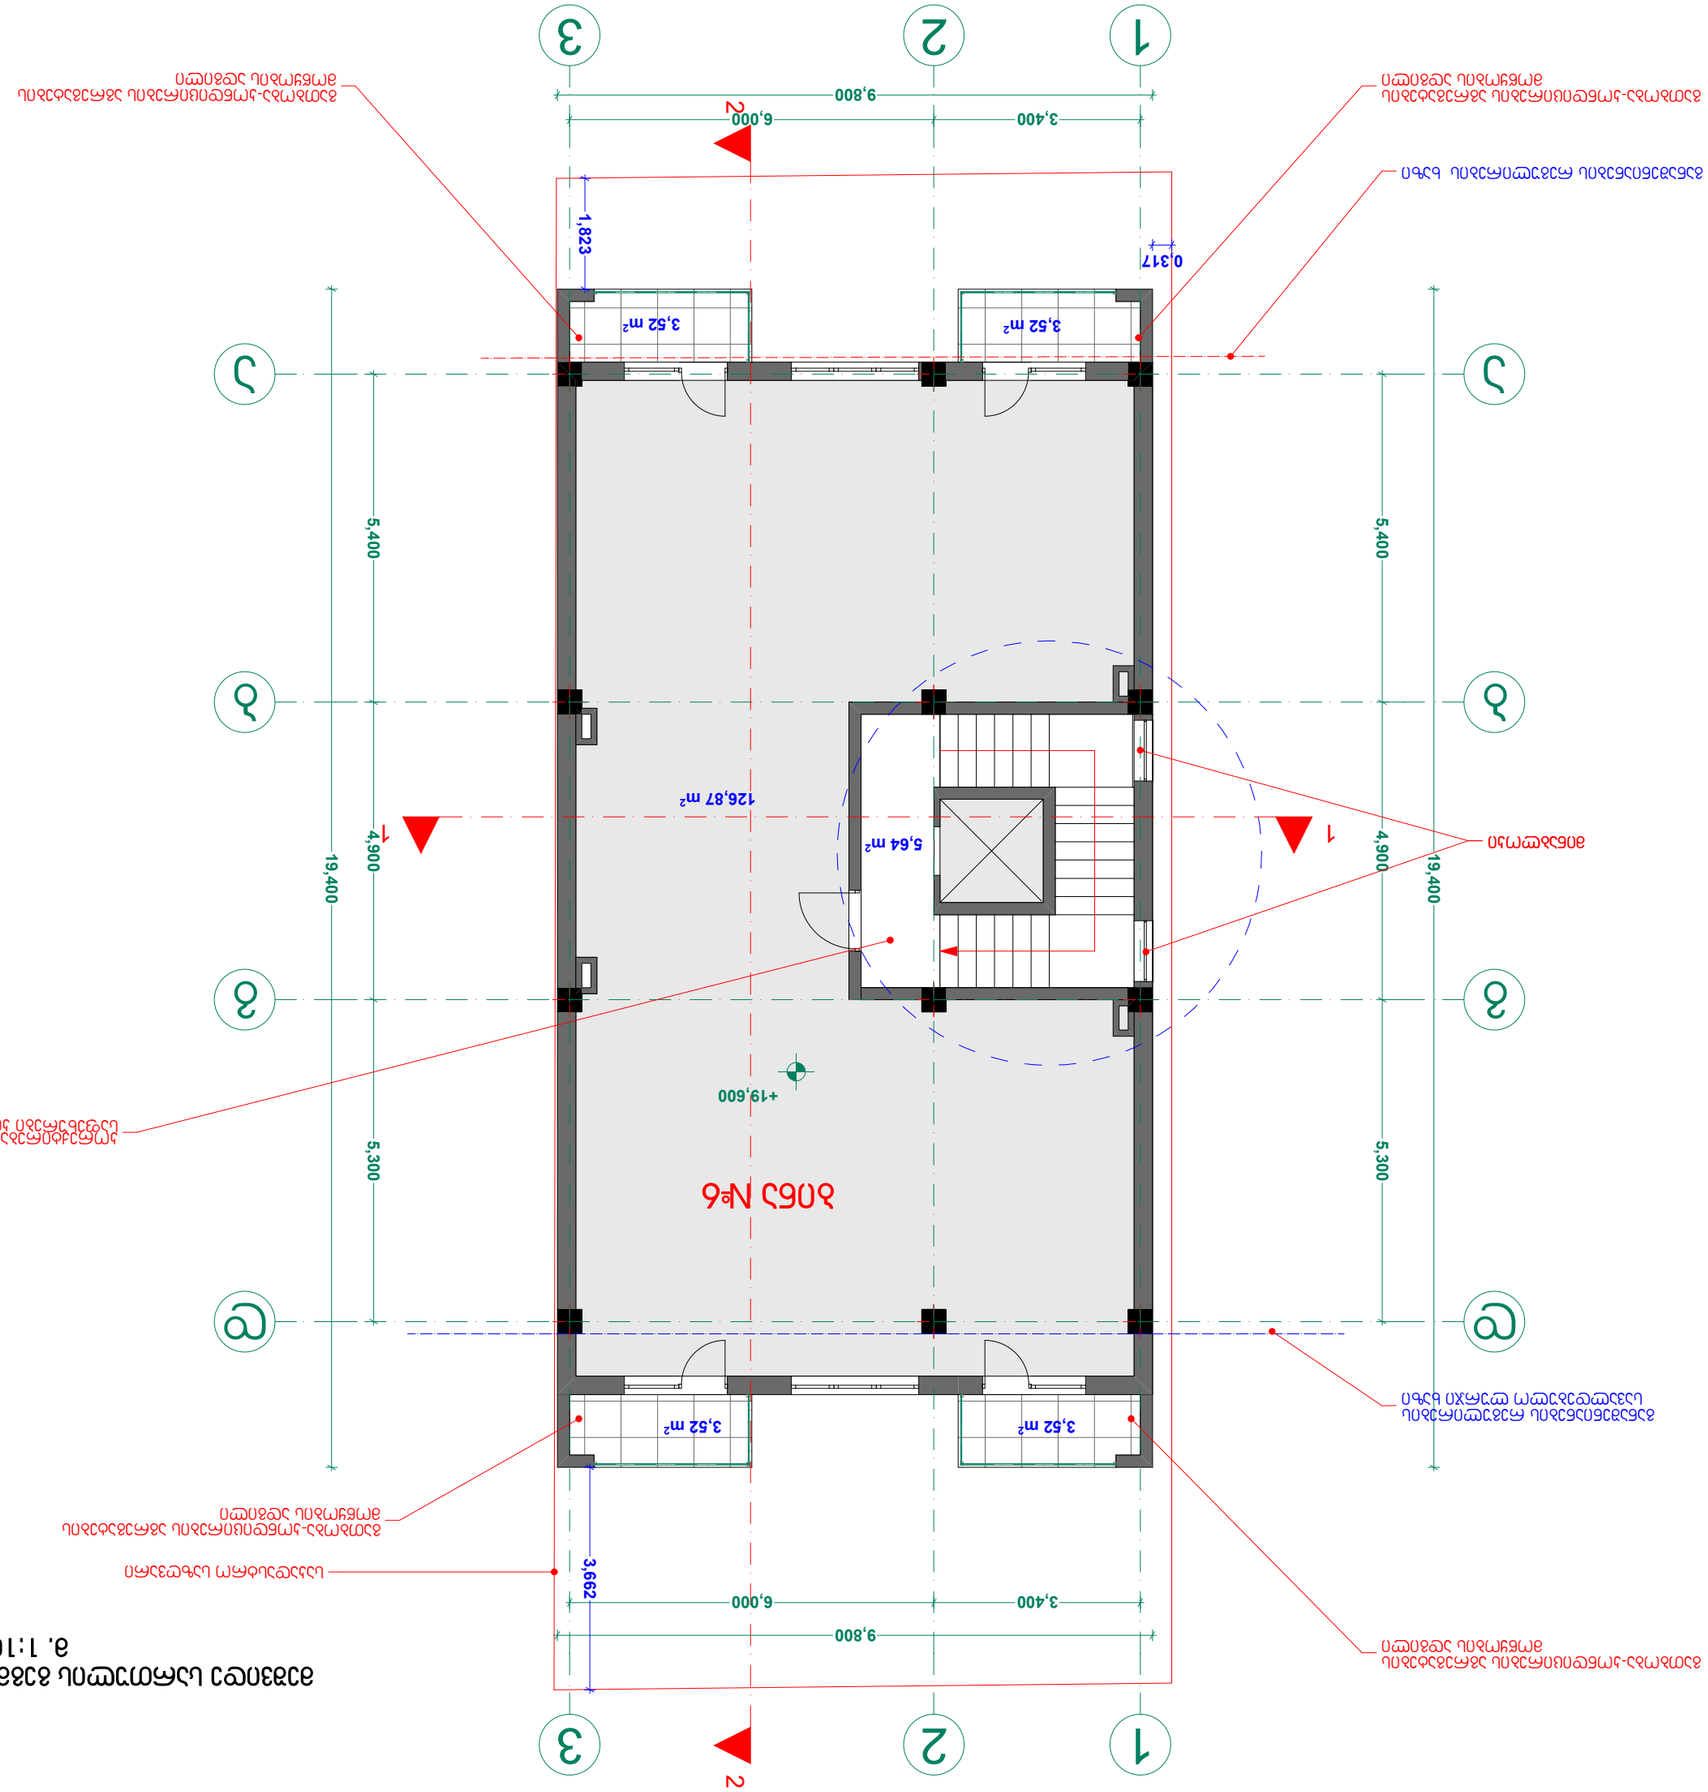
1
2
3
9,800
3,400
6,000
1,823
0,317
5,400
4,900
19,400
5,300
126,87 m²
5,64 m²
3,52 m²
3,662
+19,600
ალუმინის ჩარჩოების ფანჯრის ბლოკი
ალუმინის ჩარჩოების ფანჯრის ბლოკი ხის ფანჯრის ბლოკით

მანსარდისს გეგმა +22.800 ნიშნულზე
მ. 1:100

მანსარდის სართული დაემატა პორექტიებით და იგი მოწყობილია მანსარდის კანონით დადგენილ პარამეტრებში

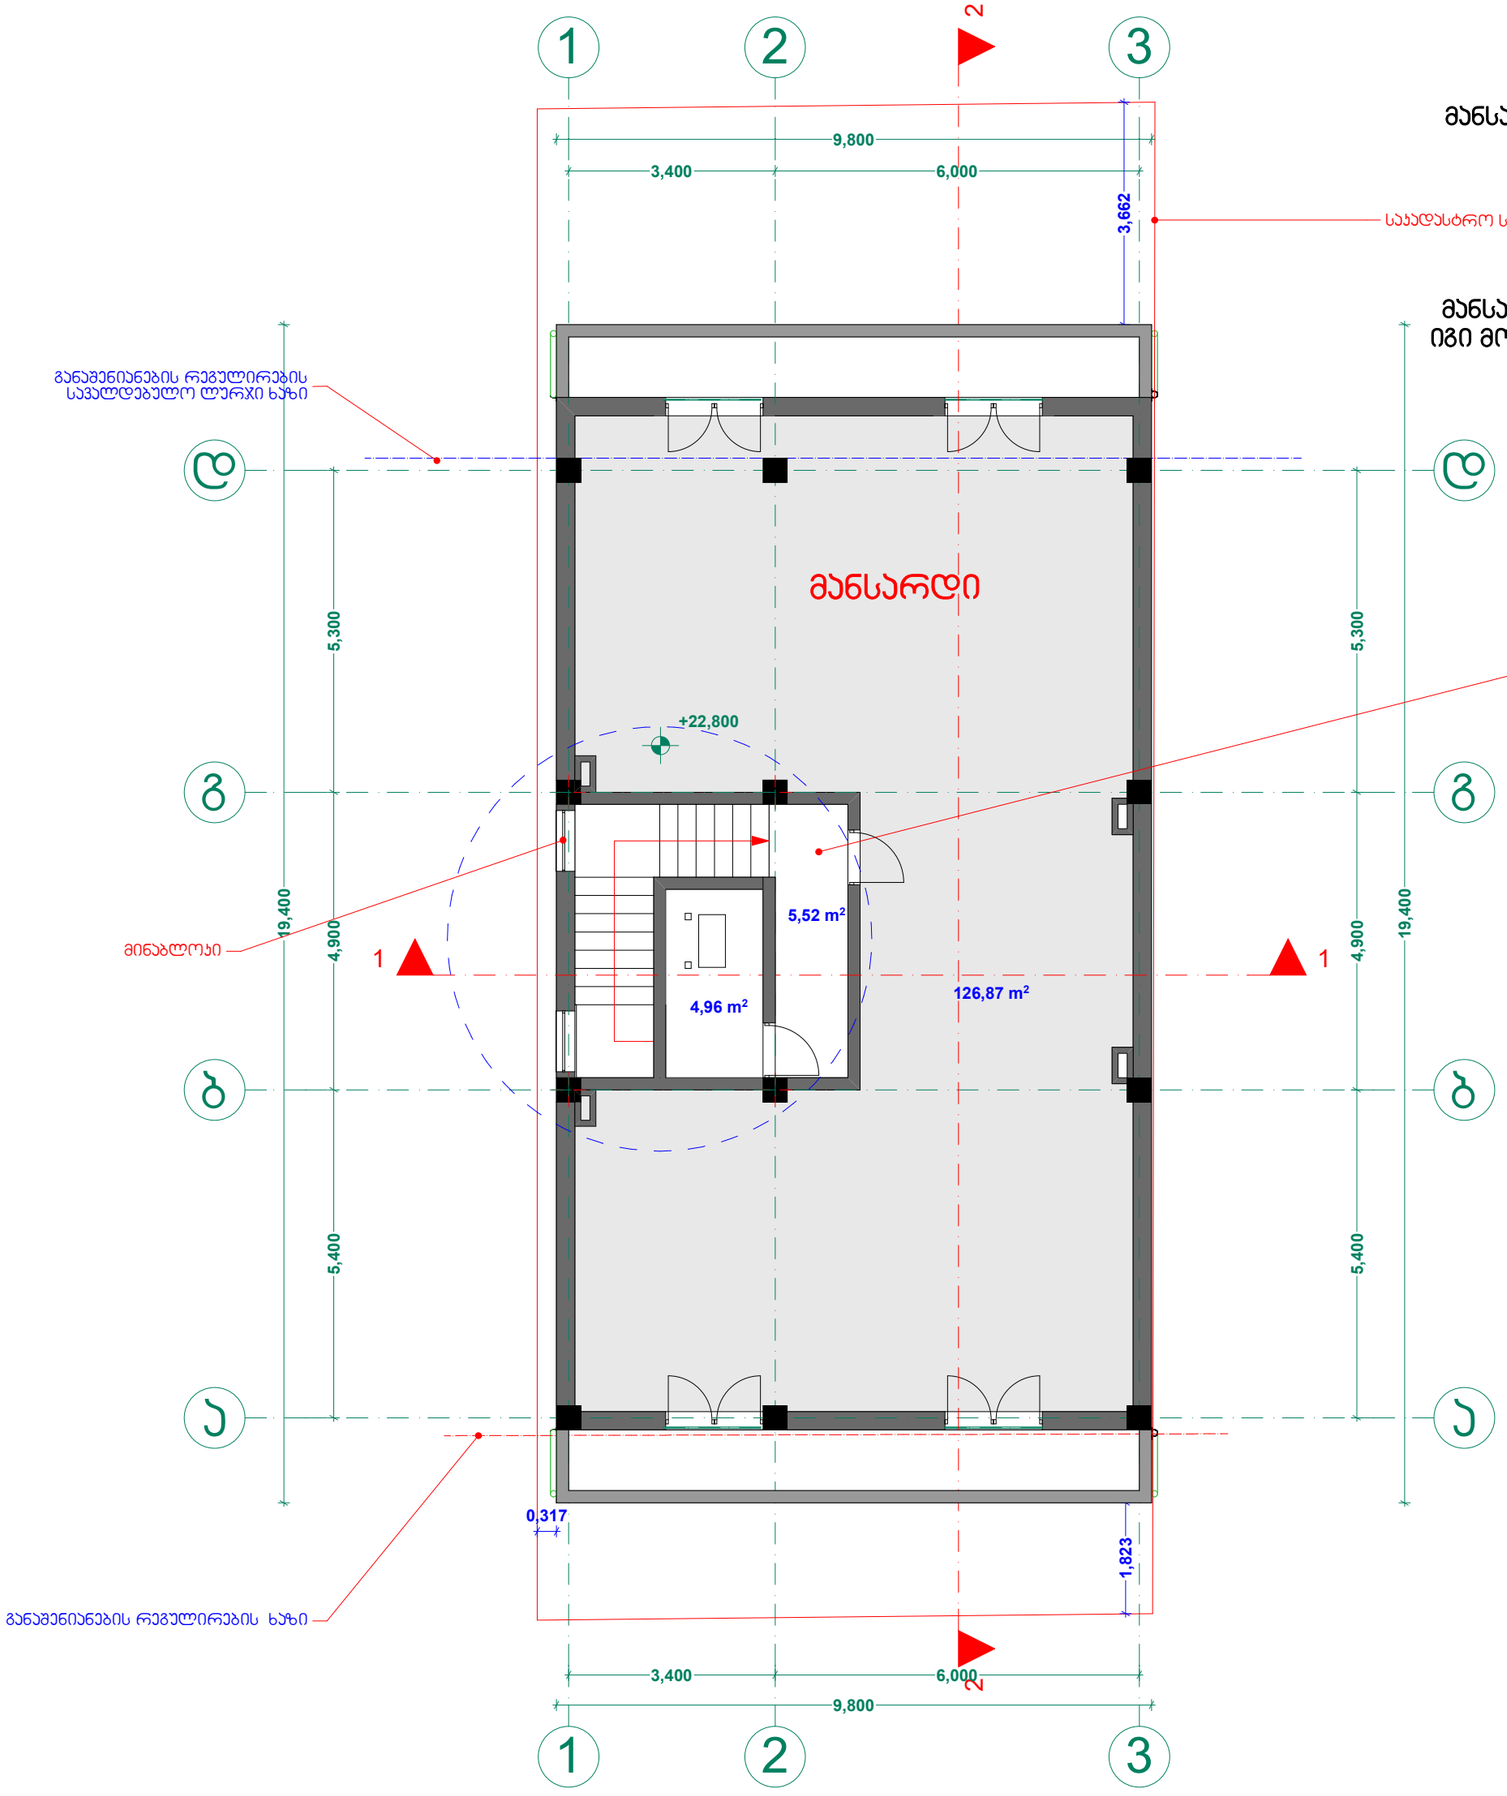

ხელშეკრულება №

პირობითი აღნიშვნები

- ღერძის ხაზი
- საპადასტრო საზღვარი
- ჭრილის ხაზი
- ჯალოკის კედელი
- მონოლითური სვეტი
- აბურის სვეტი

ექსპლიკაცია

შენიშვნა





შპს. "ფლექს არქიტექტურა"		
თანამდებობა	გვარი	ხელმოწერა
დირექტორი	ი. მაზიაშვილი	
პროექტის ავტორი	ი. მაზიაშვილი	
დაამშვაბა	დ. მუნჯიშვილი	

დამკვეთი: შპს სანიომი


პროექტის სახელწოდება:
მრავალფუნქციური შენობა

მისამართი:
ქობულეთი სოფ. დიდ მი ნაკვ: 01.72.14.040.491

მასშტაბი	თარიღი	ნახაზის დასახელება
1:100	15.11.2015	გეგმა +0.000

სტადია	ფურცელი	ფურცლები
არქ. ნაწილი	1	

შპს "ფლექს არქიტექტურა"
404920216
FLEX
ARCHITECTURE

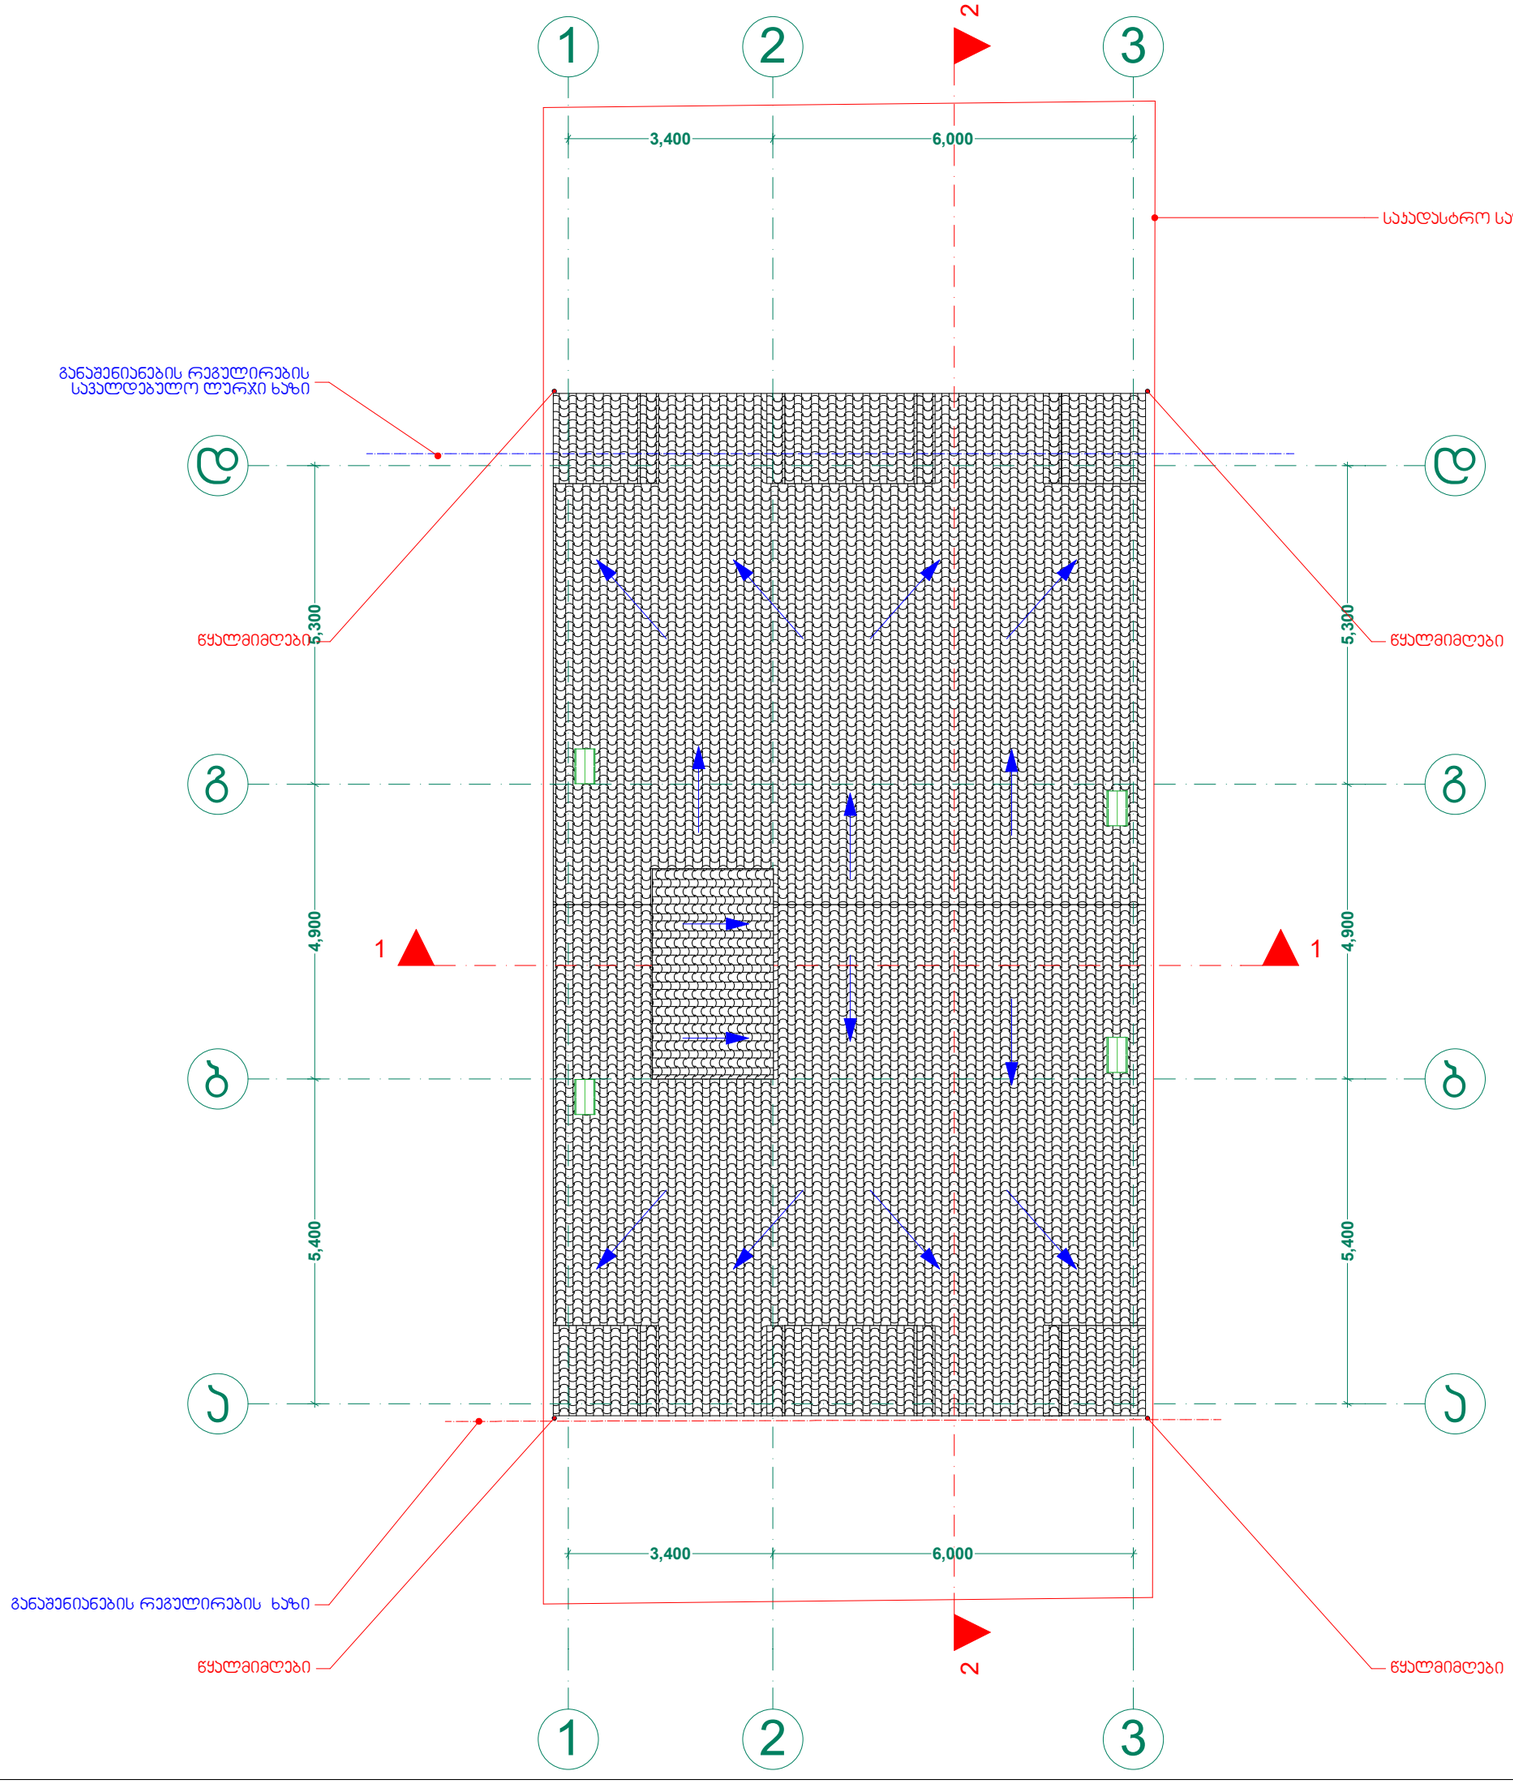

სახურავის გეგმა
მ. 1:100

ხელშეკრულება №

პირობითი აღნიშვნები

- ღერძის ხაზი
- საკადასტრო საზღვარი
- ჭრილის ხაზი
- გლოკის კედელი
- მონოლითური სვეტი
- აბუჩის სვეტი

ექსპლიკაცია

შენიშვნა



შპს. "ფლექს არქიტექტურა"

თანამდებობა	გვარი	ხელმოწერა
დირექტორი	ი. მაზიაშვილი	
პროექტის ავტორი	ი. მაზიაშვილი	
დაამუშავა	დ. მუნჯიშვილი	

დამკვეთი: შპს სანთიმი

პროექტის სახელწოდება:
მრავალფუნქციური შენობა

მისამართი:
ქ.ბათუმში სოფ. დიღ მი ნაკვ: 01.72.14.040.491

მასშტაბი	თარიღი	ნახაზის დასახელება
1:100	15.11.2015	გეგმა +0.000

სტადია	ფურცელი	ფურცლები
არქ. ნაწილი	1	

შპს "ფლექს არქიტექტურა"
404920216
FLEX ARCHITECTURE