ჭრილი 1-1
მ. 1:100

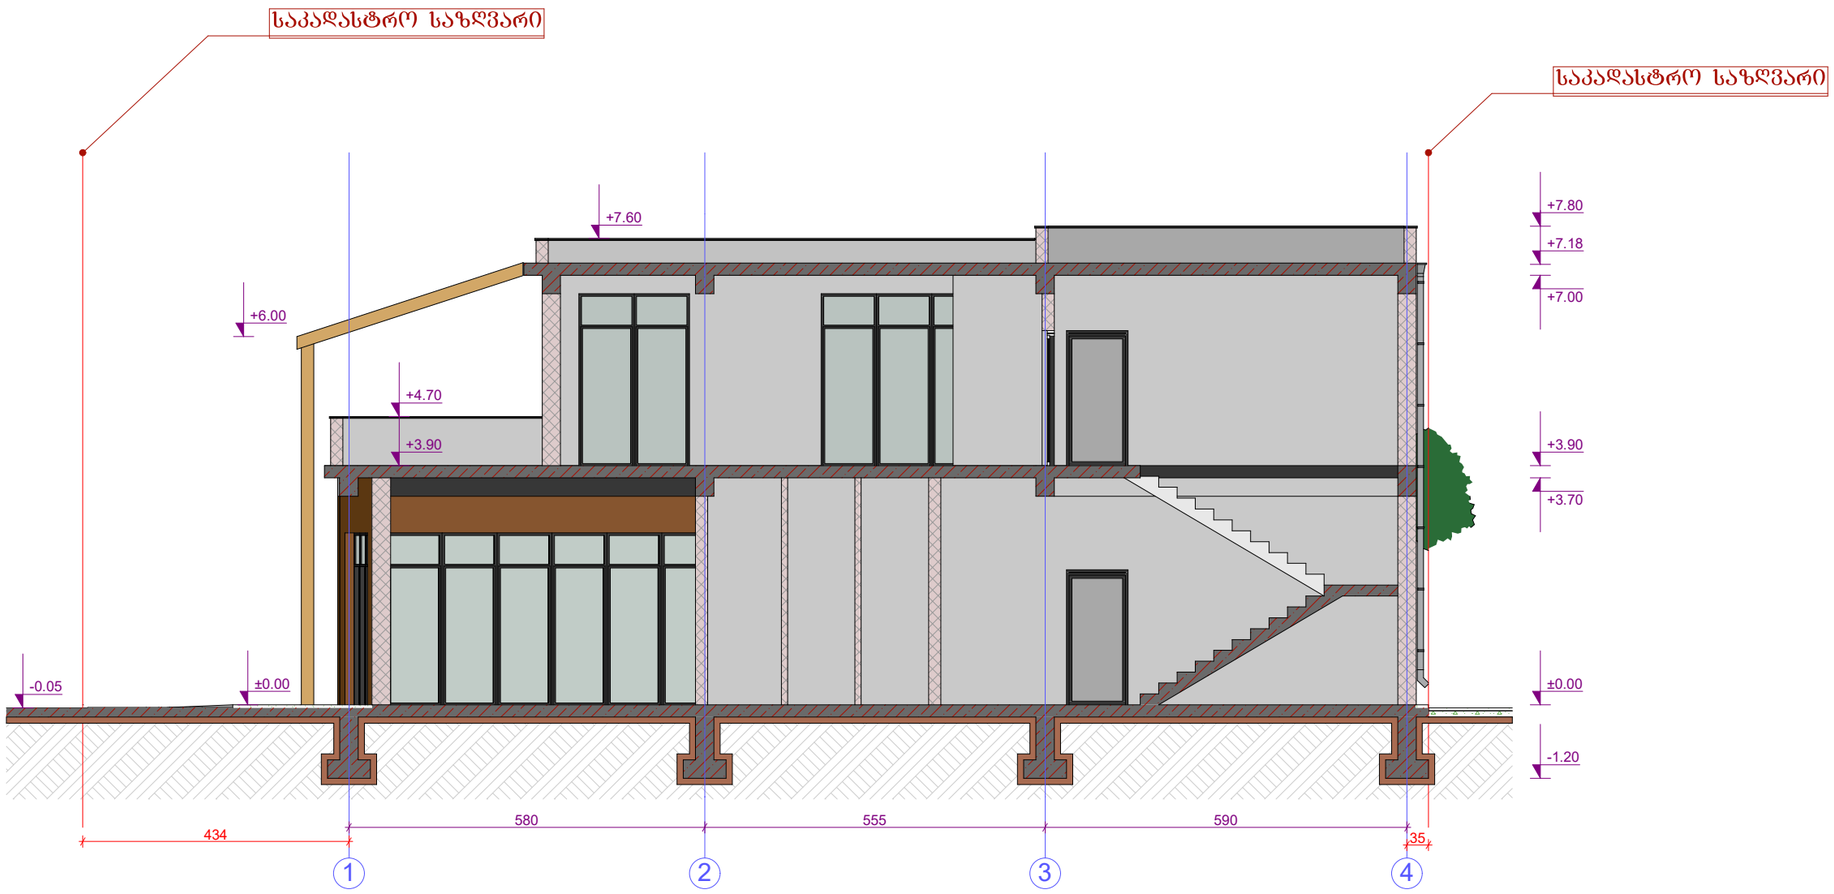

ქ. თბილისი 2017წ.	დამკვეთი: შპს „ნიუბიზნეს" შოთა შატაიძე	მისამართი: ქ.თბილისი, შეშელიძის ქ. №3 (ფეიქრების ქ. №14)	ფუნქციური დანიშნულება: მრავალფუნქციური შენობა	GT Studio architectural services	თანამდებობა	გვარი	ხელმოწერა	თარიღი: 07.03.2017	ნახაზი
ფორმატი A3	მ 1:100	საკ. 01.11.19.002.006		მისამართი: ქ. თბილისი მუხიანი I-მ/რ; II-კ; ბ-№108	დირექტორი	ბ. პაკელიანი		მასშტაბი: მ 1:100	
					არქიტექტორი	ბ. პაკელიანი		სტადია	ფურცელი	რაოდენობა

ჭრილი 2-2
მ. 1:100

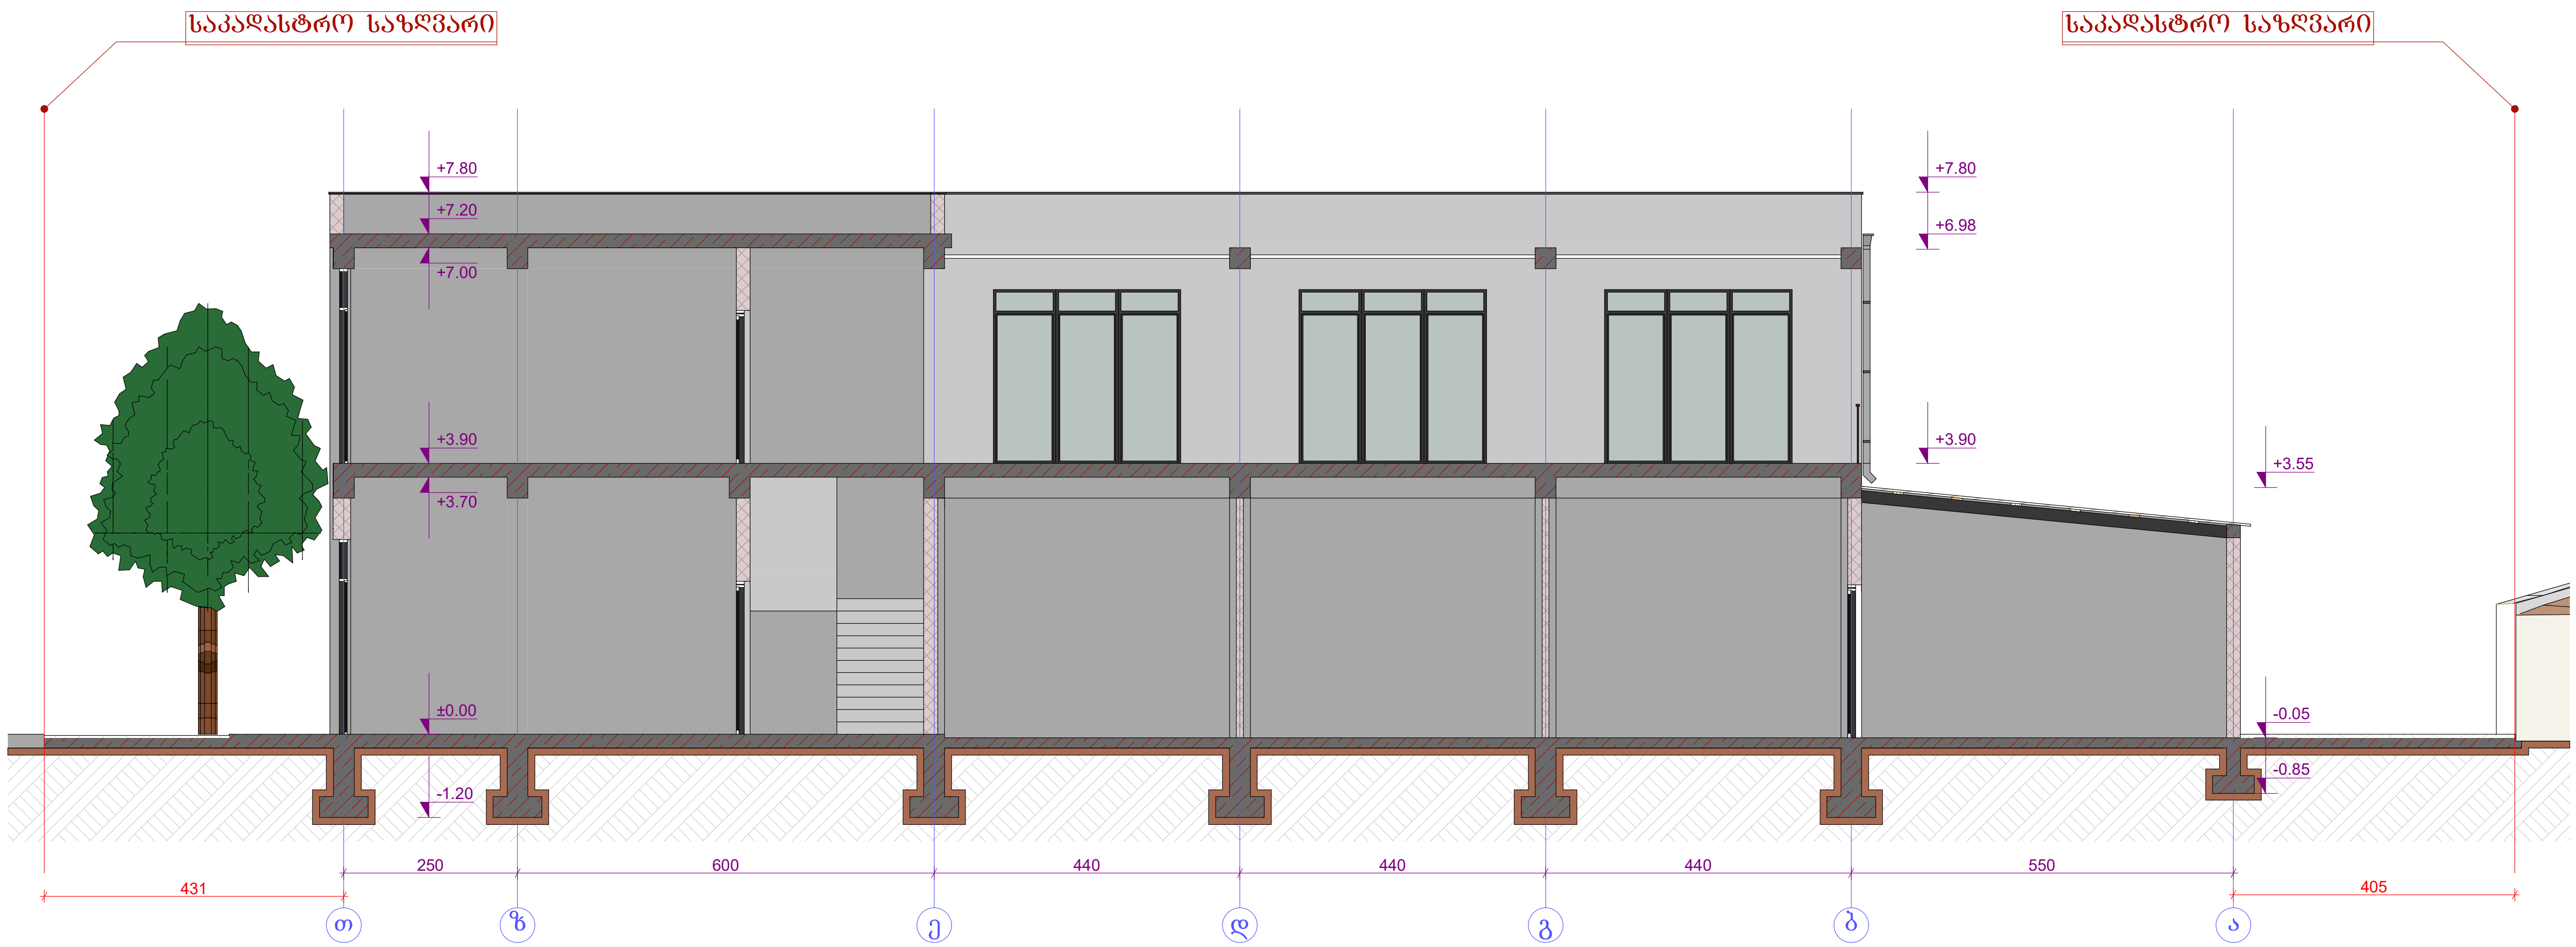

ქ. თბილისი 2017წ.	დამკვეთი	მისამართი	ფუნქციური დანიშნულება
ფორმატი A3 / მ 1:100	შპს „ნიუზიზნეს" შოთა შატაიძე	ქ.თბილისი, შეშელიძის ქ. №3 (ფეიქრების ქ. №14) საკ. 01.11.19.002.006	მრავალფუნქციური შენობა

GT Studio architectural services

მისამართი: ქ. თბილისი
მუხიანი I-მ/რ; II-კ; ბ-№108

თანამდებობა	გვარი	ხელმოწერა
დირექტორი	ბ. პაკელიანი	
არქიტექტორი	ბ. პაკელიანი	

თარიღი	07.03.2017	ნახაზი
მასშტაბი	მ 1:100	
სტადია	ფურცელი	რაოდენობა

ჭრილი 3-3
მ. 1:100

საკადასტრო საზღვარი

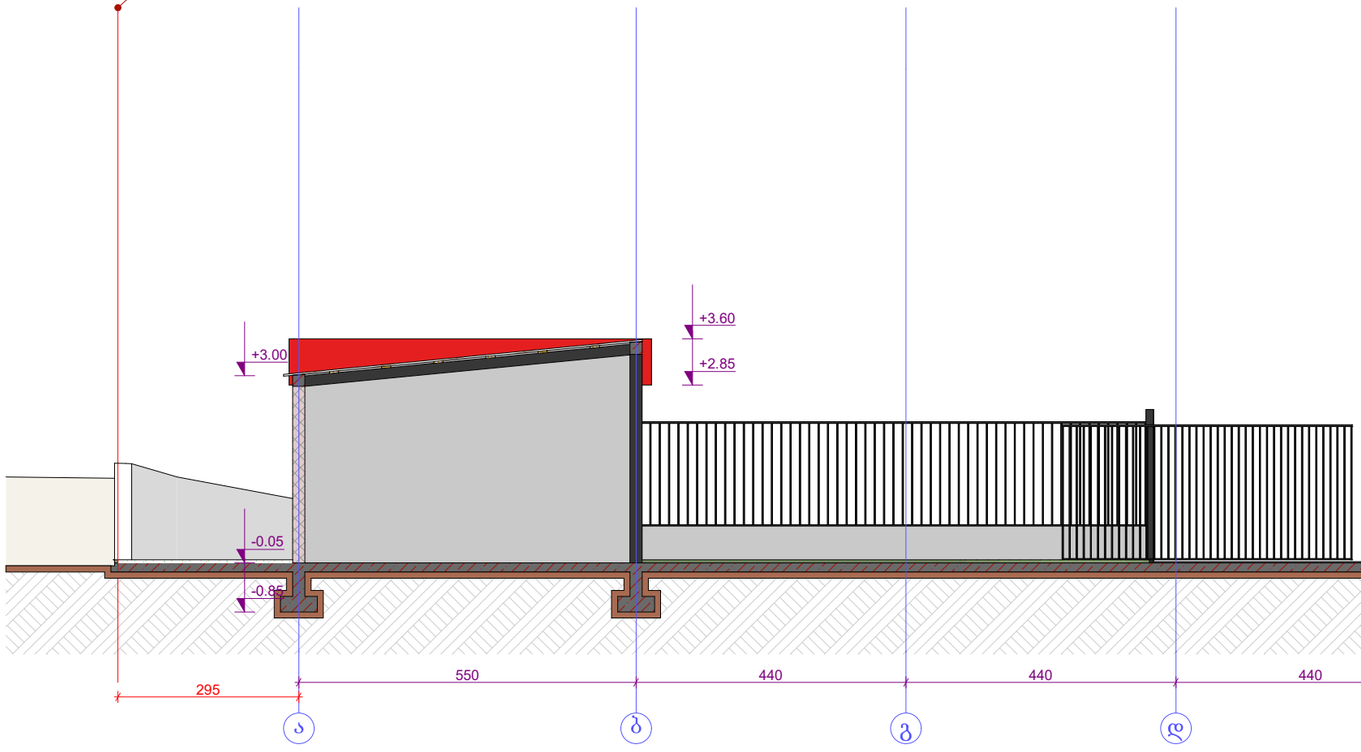

საკადასტრო საზღვარი

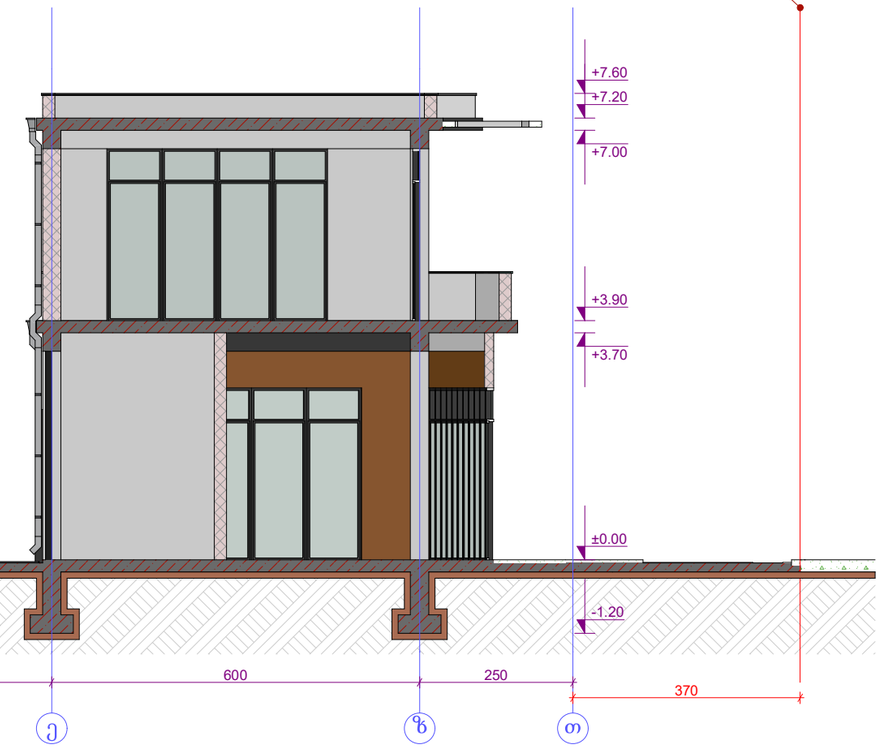

ა ბ გ დ ე ზ თ

ქ. თბილისი 2017წ.	დამკვეთი: შპს „ნიშბიზნეს" შოთა შატაიძე	მისამართი: ქ.თბილისი, შეშელიძის ქ. №3 (ფეიქრების ქ. №14) საკ. 01.11.19.002.006	ფუნქციური დანიშნულება: მრავალფუნქციური შენობა
ფორმატი A3 / მ 1:100			

GT Studio architectural services

მისამართი: ქ. თბილისი მუხიანი I-მ/რ; II-კ; ბ-№108

თანამდებობა	გვარი	ხელმოწერა
დირექტორი	ბ. პაკელიანი	
არქიტექტორი	ბ. პაკელიანი	

თარიღი	07.03.2017	ნახაზი
მასშტაბი	მ 1:100	

სტადია	ფურცელი	რაოდენობა