
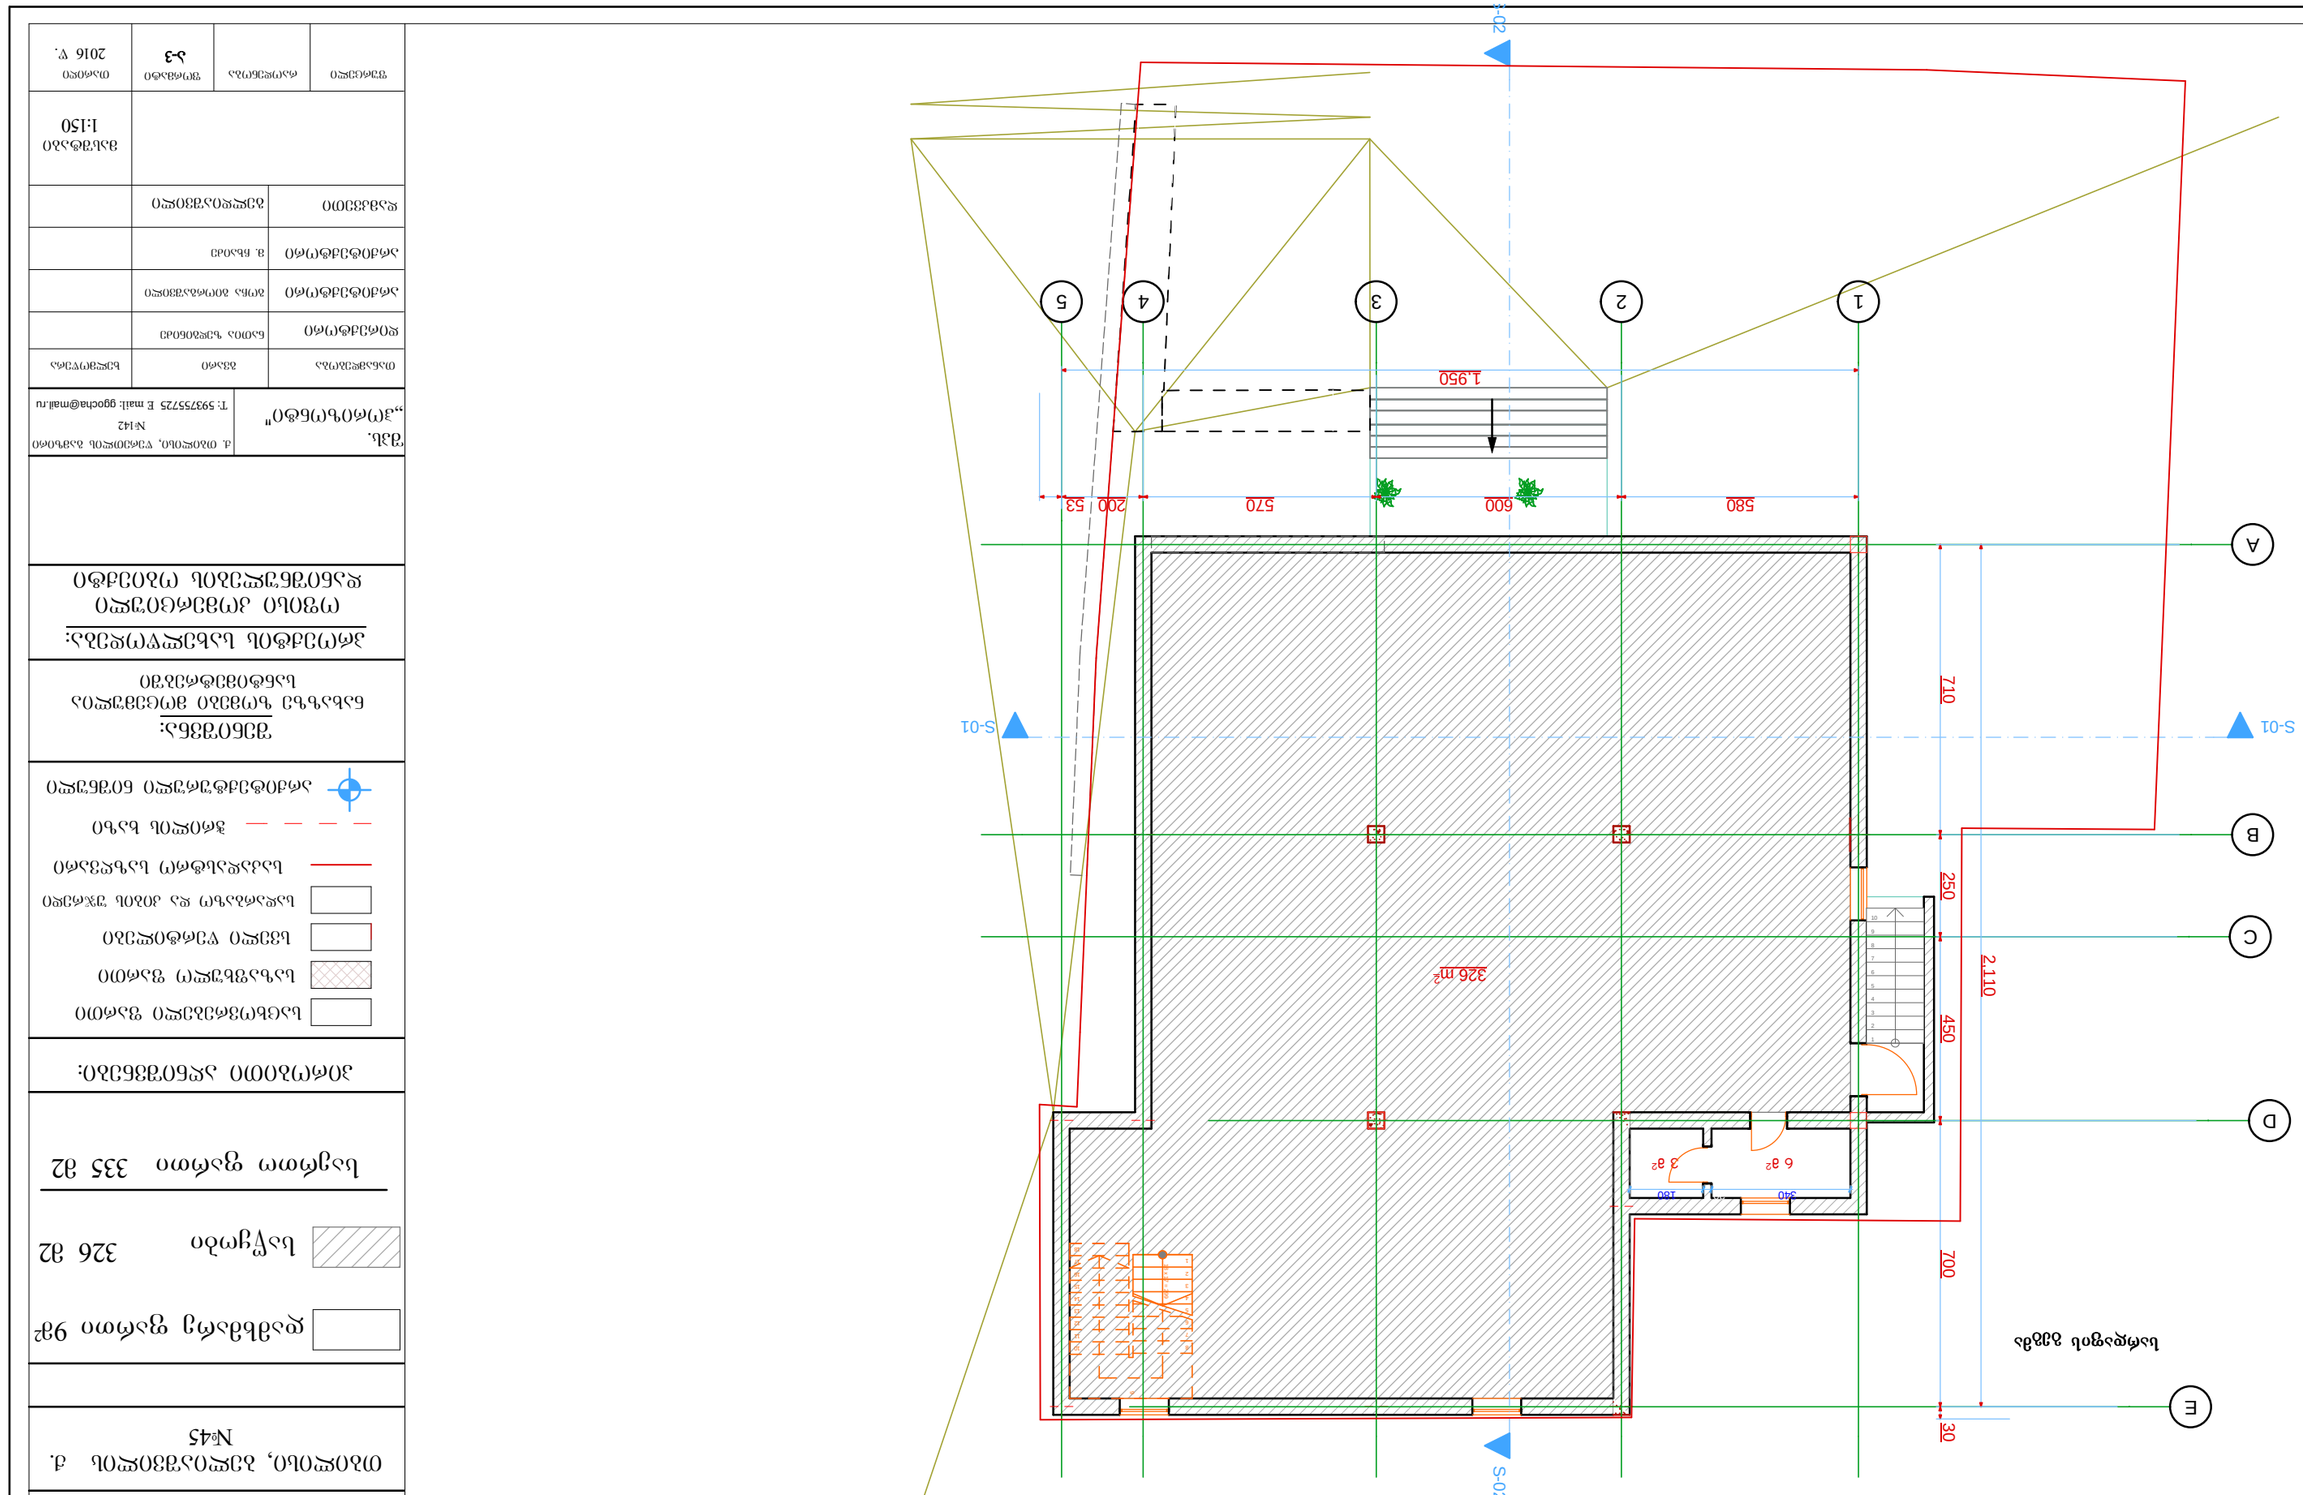




I სართულის გეგმა

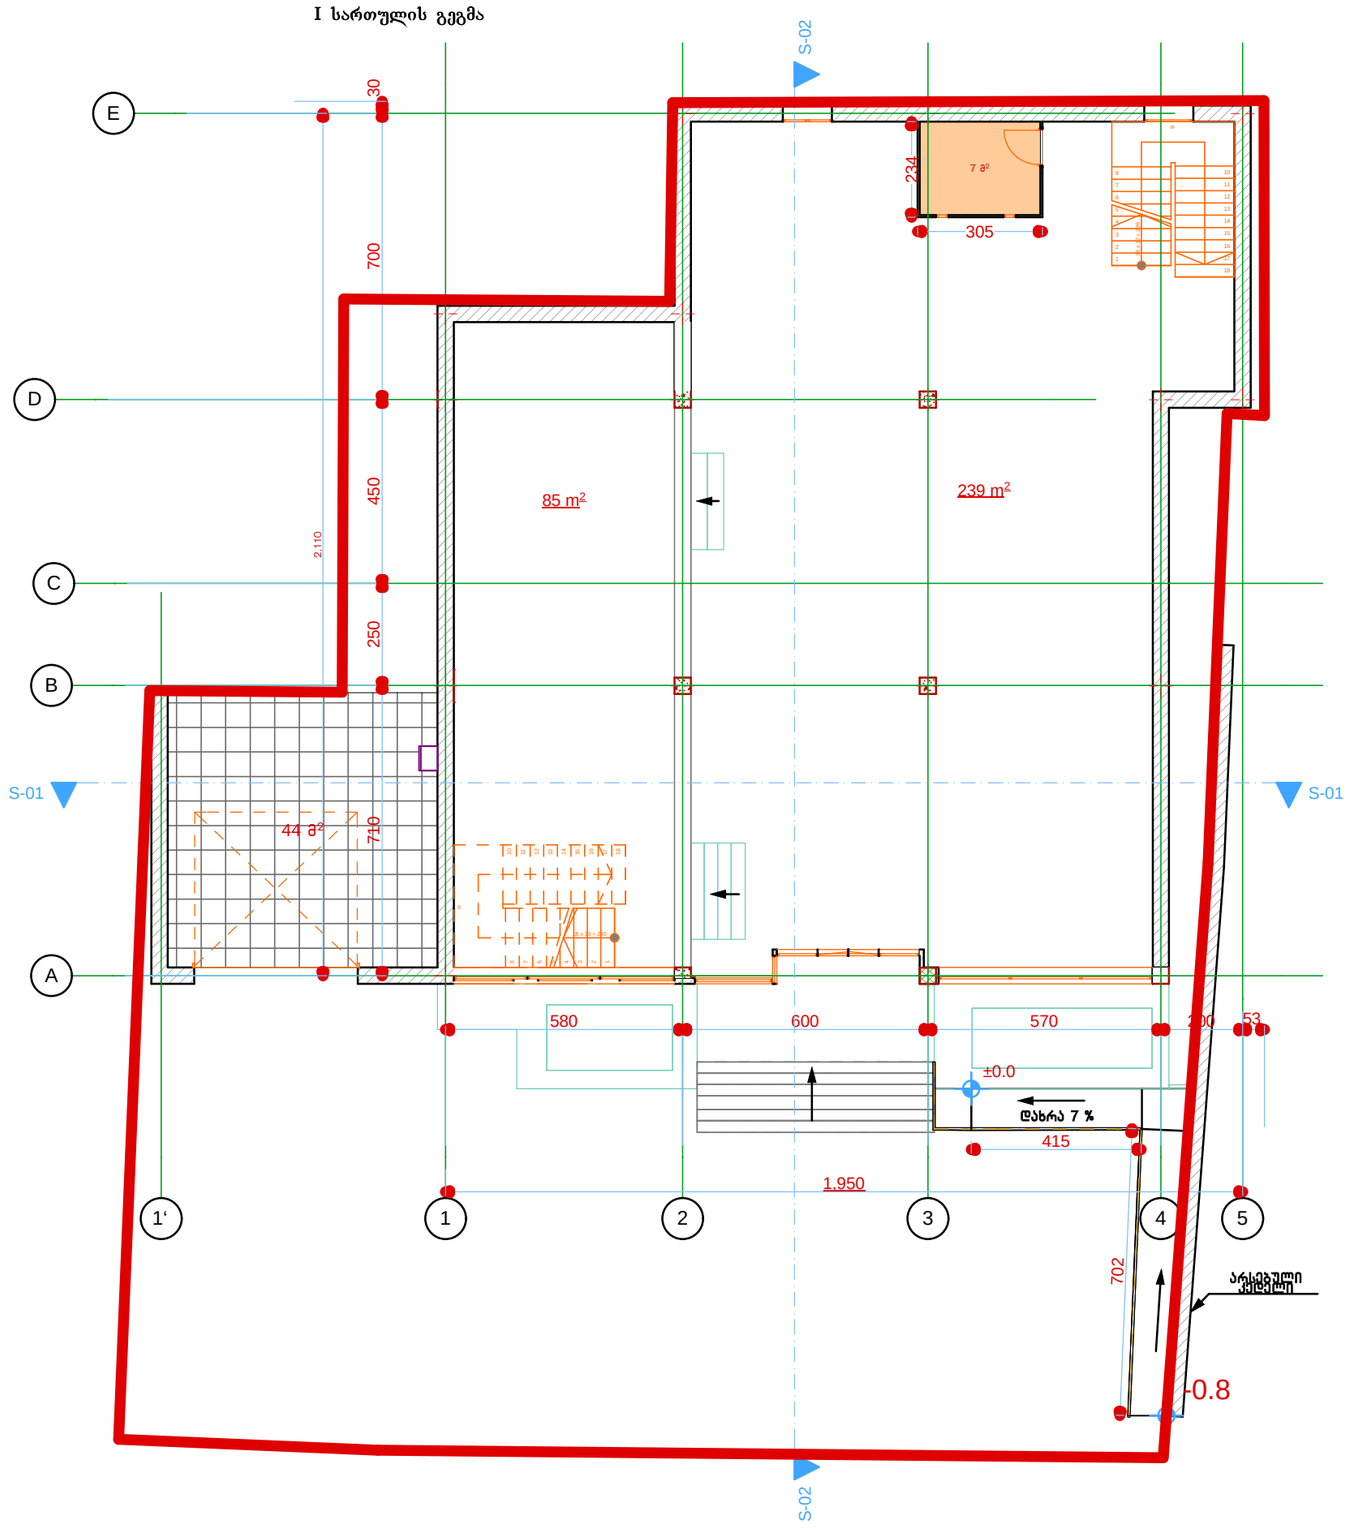

მისამართი

თბილისი, ბელიაშვილის ქ. №45

დამხმარე ფართი	7 მ²
მაღაზია	324 მ2
ავტოფარეხი	44 მ2

საერთო ფართი 375 მ2

პირობითი აღნიშვნები:

- საცხოვრებელი ფართი
- საზაფხულო ფართი
- სველი წერტილები
- სადარბაზო და კიბის უჯრედი
- საკადასტრო საზღვარი
- ჭრილის ხაზი
- არქიტექტურული ნიშნული

შენიშვნა:

ნახაზზე ზომები მოცემულია სანტიმეტრებში

პროექტის სახელწოდება:

ოფისი კომერციული დანიშნულების ობიექტი


შპს. „ჰორიზონტი"	ქ. თბილისი, წერეთლის გამზირი №142 T: 593755725 E mail: ggocha@mail.ru

თანამდებობა	გვარი	ხელმოწერა
დირექტორი	ნათია ჯელბინიძე	
არქიტექტორი	გოჩა გიორგაშვილი	
არქიტექტორი	მ. ჩხაიძე	
დამკვეთი	გელდიაშვილი	

მასშტაბი 1:150

შეკვეთა	რაოდენობა	ფორმატი	თარიღი
		ა-3	2016 წ.

II სართულის გეგმა

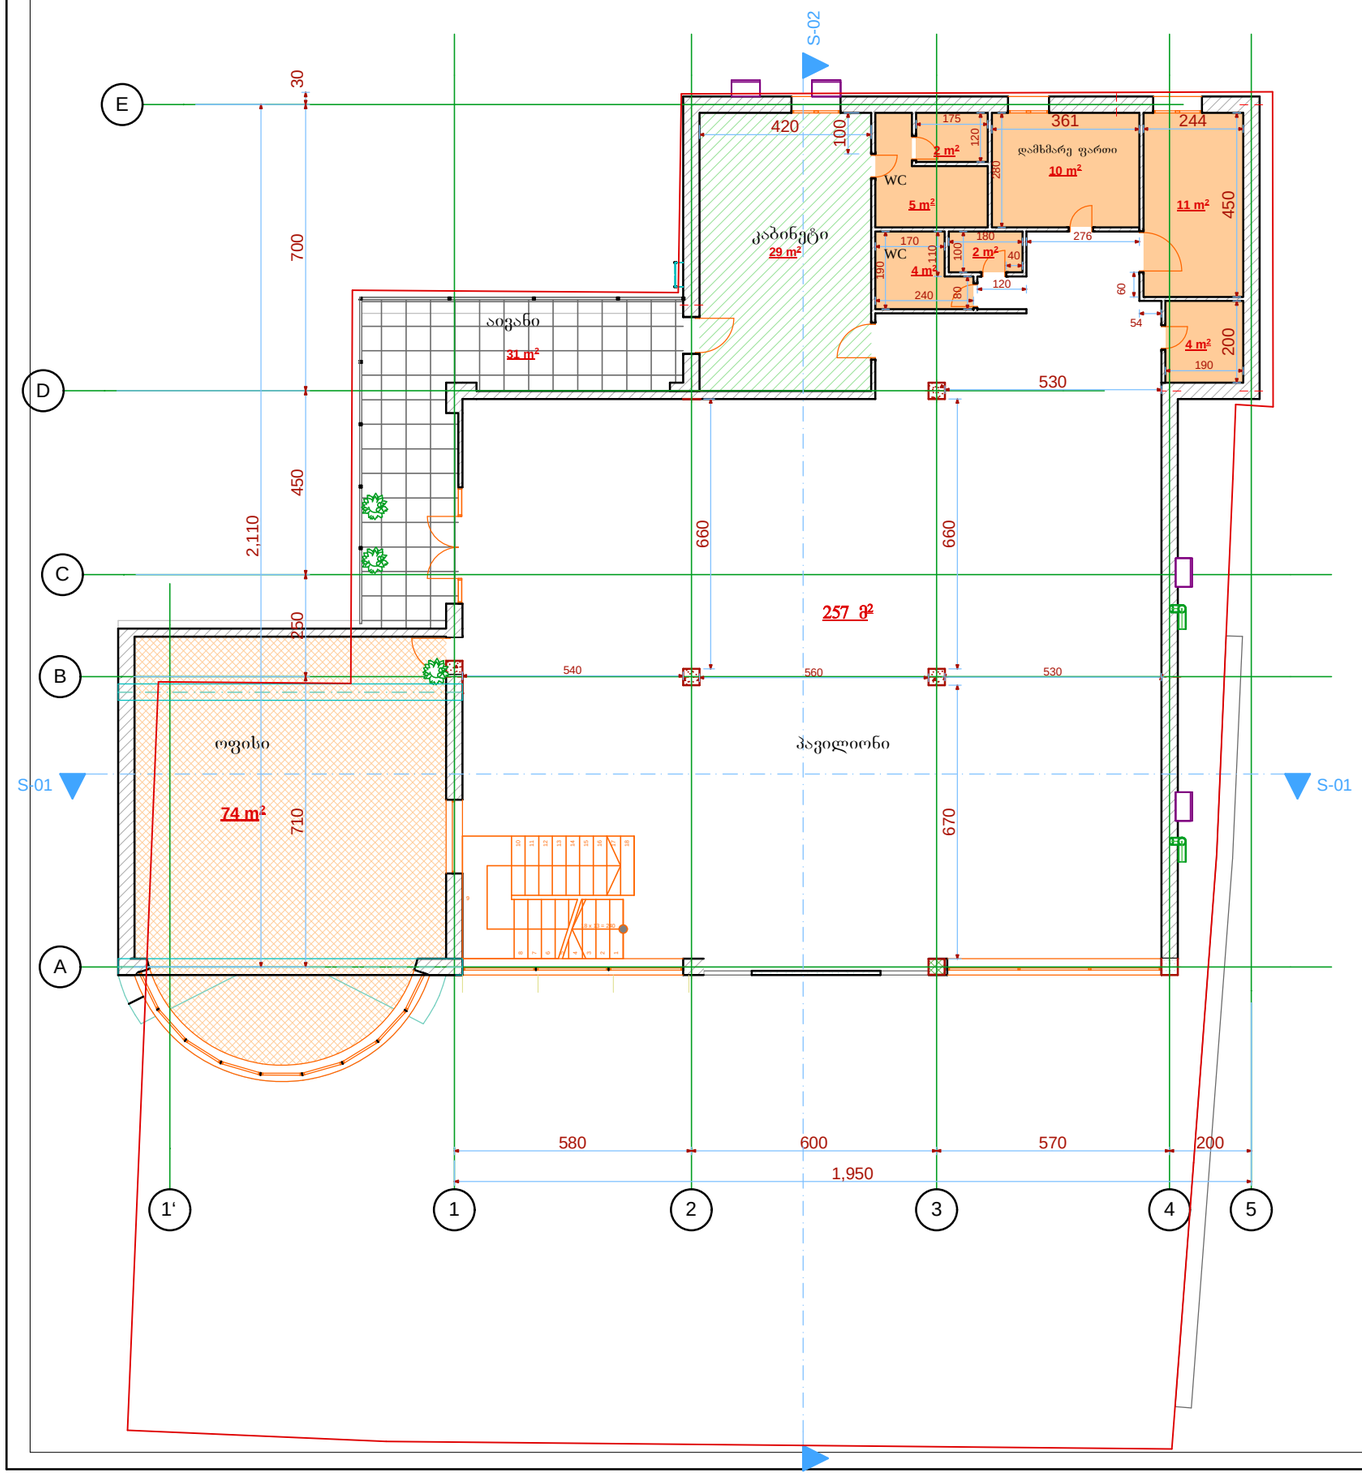

მისამართი

თბილისი, ბელიაშვილის ქ. №45

დამხმარე ფართი	38 მ²
პავილიონი	257 მ2
ოფისი	74 მ2
კაბინეტი	29 მ2
აივანი	31 მ2

საერთო ფართი 429 მ2

პიროგითი აღნიშვნები:

- საცხოვრებელი ფართი
- სახაფხულო ფართი
- სველი წერტილები
- სადარბაზო და კიბის უჯრედი
- საკადასტრო საზღვარი
- ჭრილის ხაზი
- არქიტექტურული ნიშნული

შენიშვნა:
ნახაზზე ზომები მოცემულია სანტიმეტრებში


პროექტის სახელწოდება:
ოფისი კომერციული დანიშნულების ობიექტი

შპს. „ჰორიზონტი"
ქ. თბილისი, წერეთლის გამზირი №142
T: 593755725 E mail: ggocha@mail.ru

თანამდებობა	გვარი	ხელმოწერა
დირექტორი	ნაიია ჯედგინიძე	
არქიტექტორი	გოჩა გიორგაშვილი	
არქიტექტორი	მ. ჩხაიძე	
დამკვეთი	გელდიაშვილი	

მასშტაბი 1:150

ფურცელი	რაოდენობა	ფორმატი	თარიღი
		A-3	2016 წ.

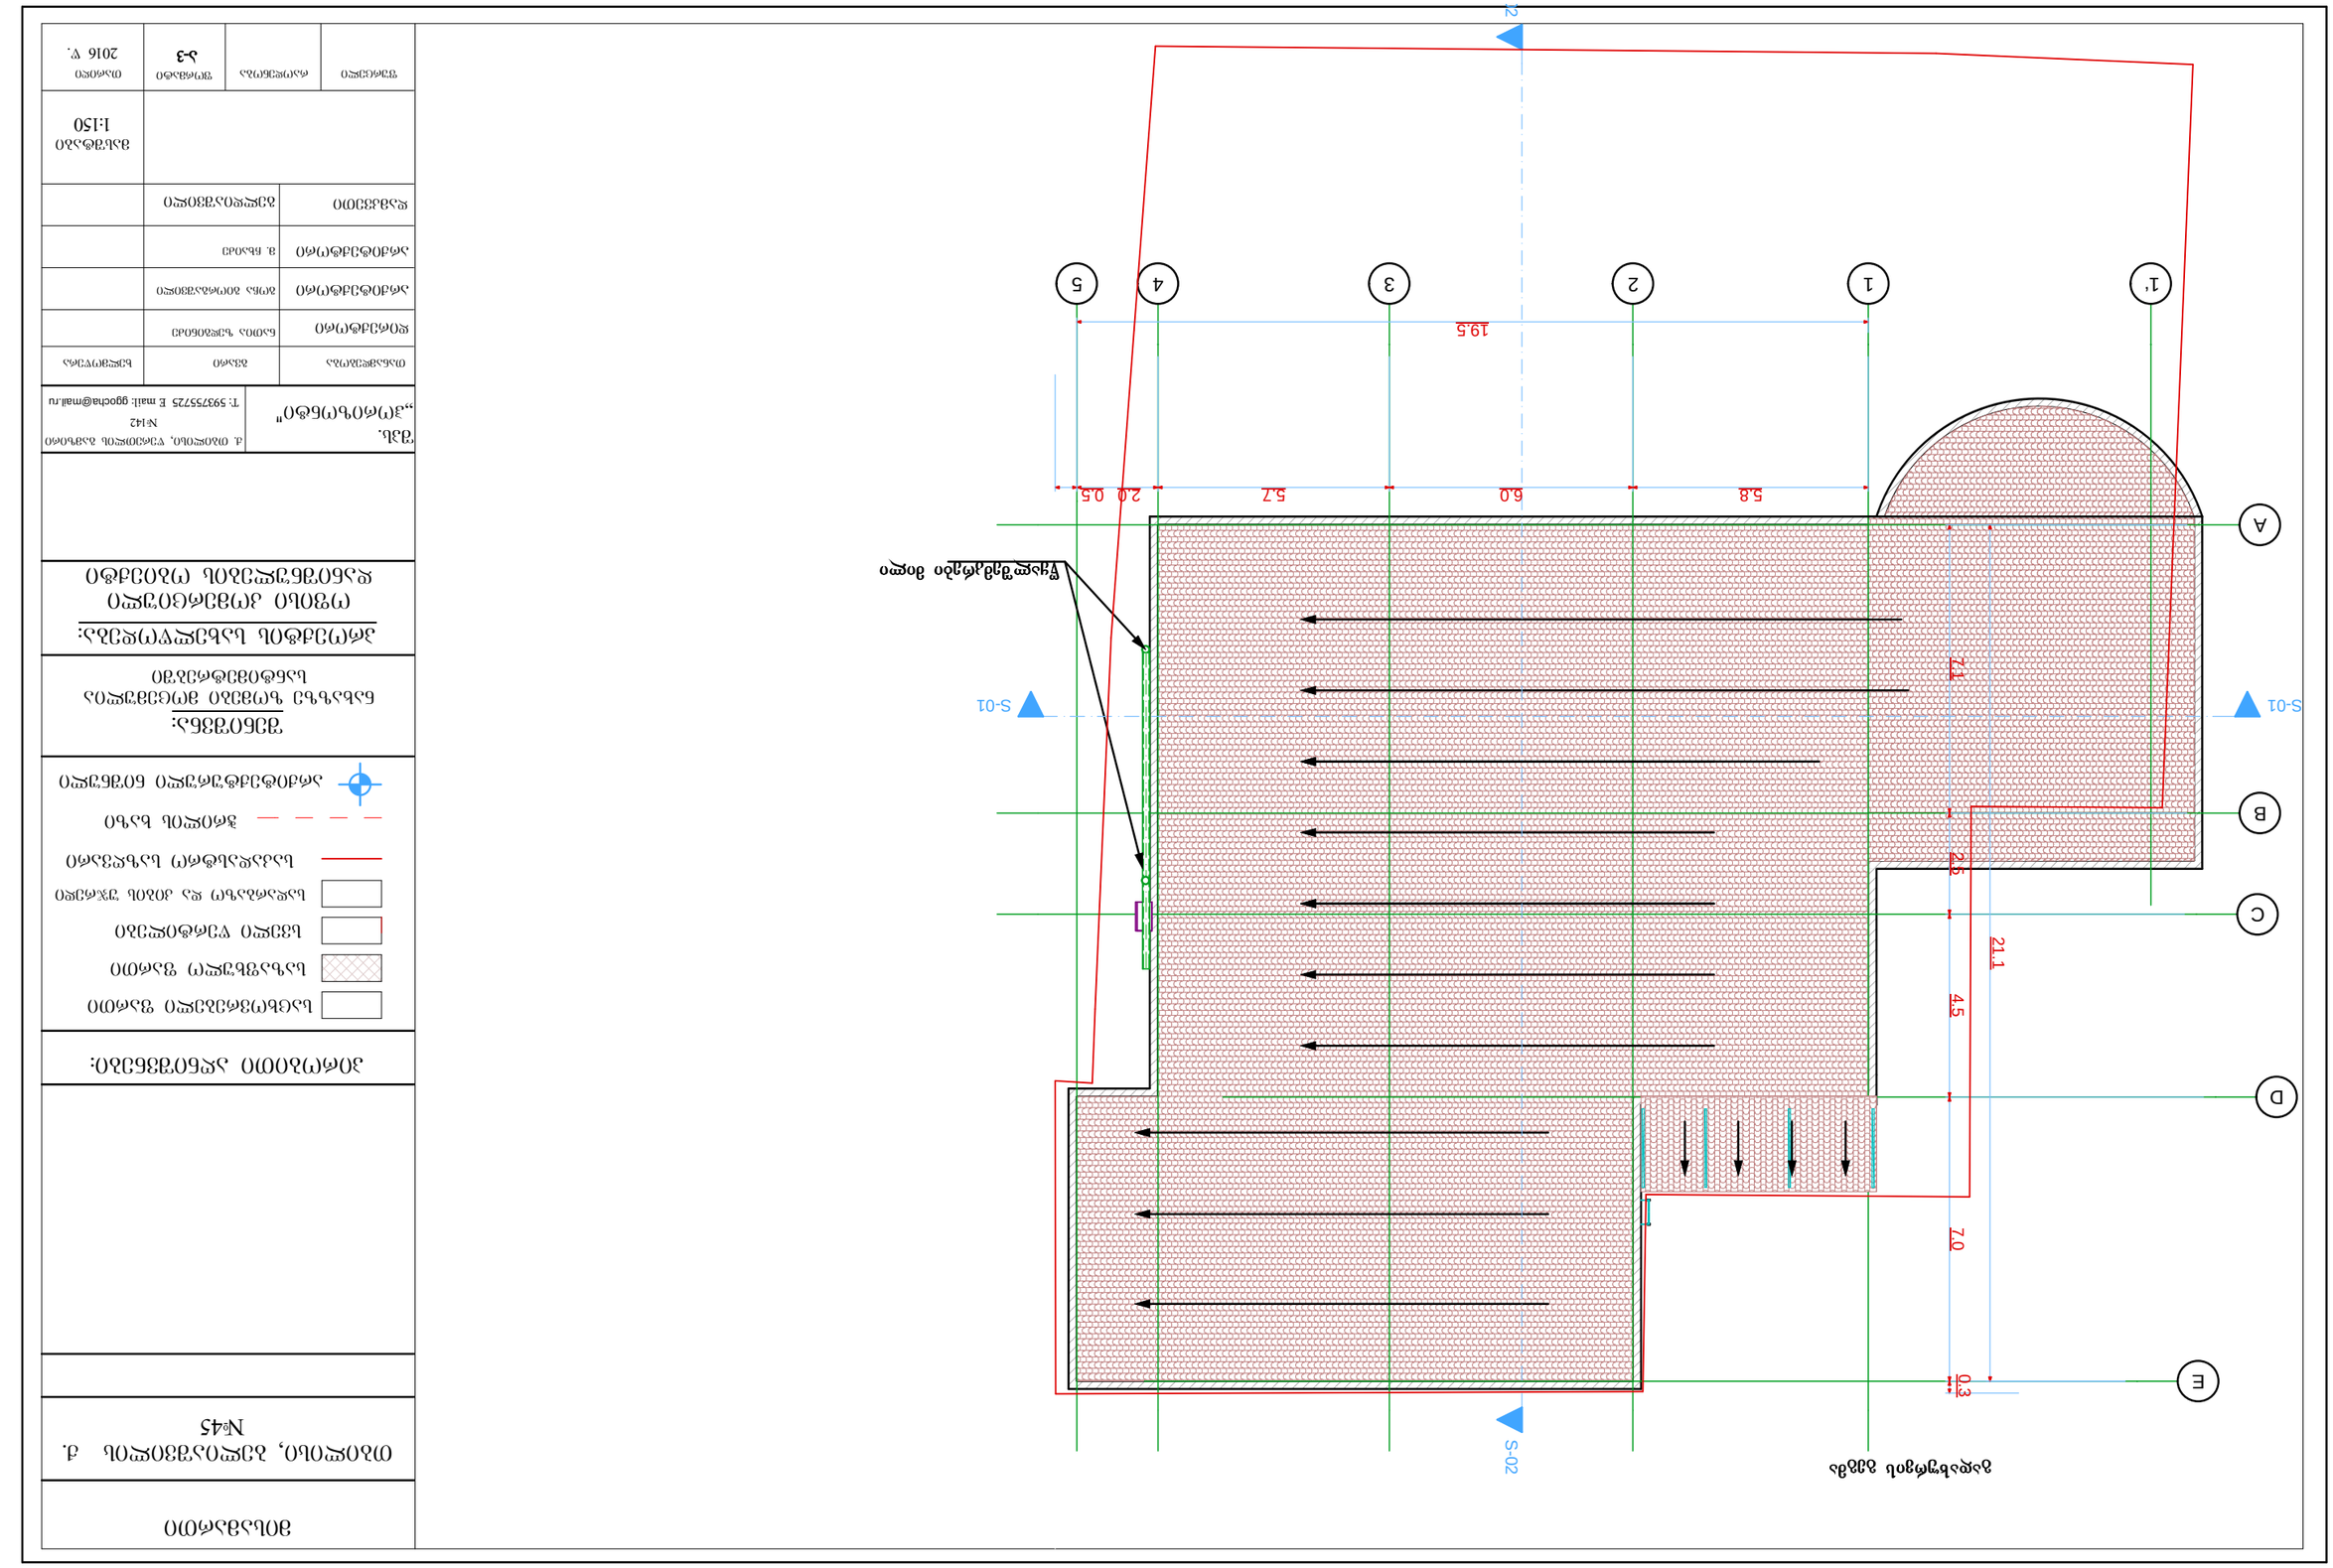













მიწის ნაკვეთის ფართი 760 კვ.მ

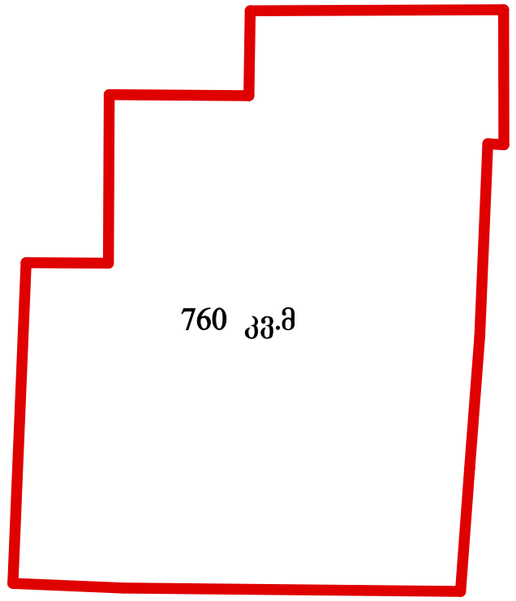


მოშენება 493.1 კვ.მ

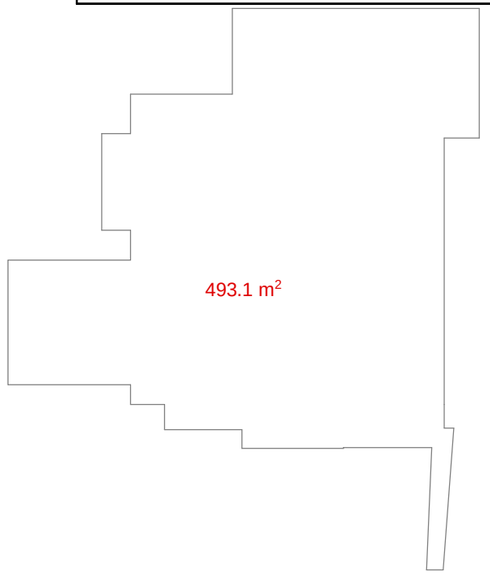

K1 - 484.0 კვ.მ (0.6)

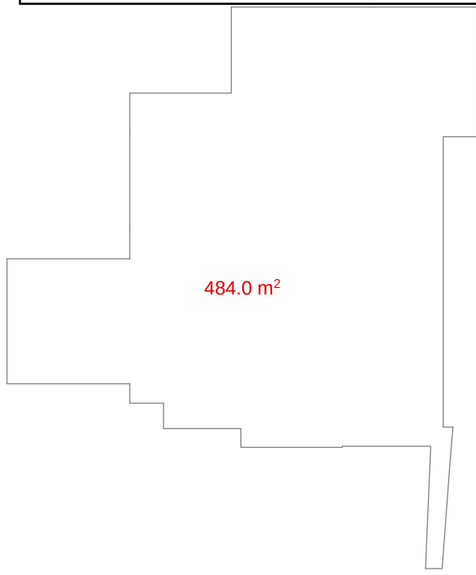


K3 -134 კვ.მ (0.2)

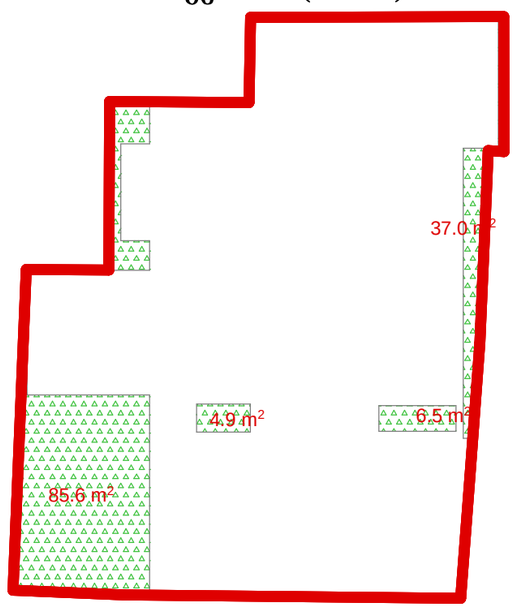

K2 -859.8 კვ.მ (1.1)

K2 - I სართულზე 418.5 კვ.მ	K2 - II სართულზე 441.3 კვ.მ

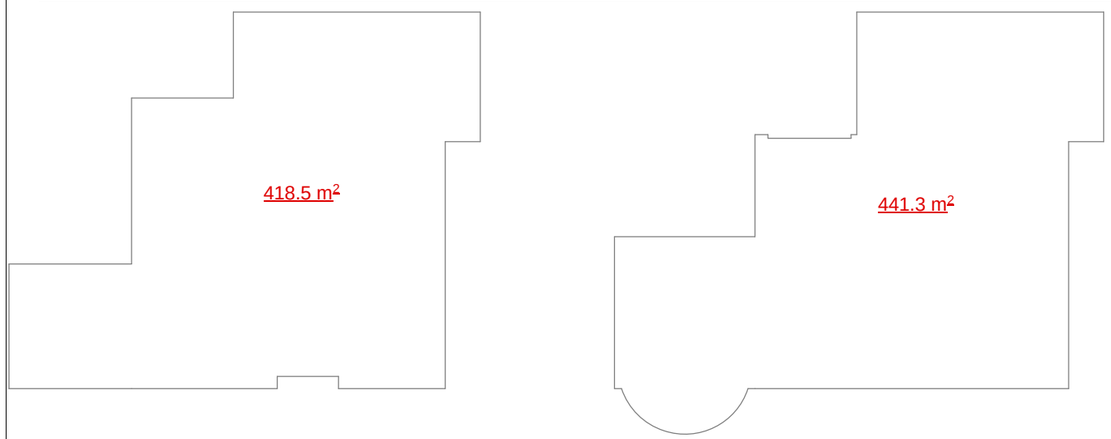

მისამართი

თბილისი, ბელიაშვილის ქ. №45

პეროგითი აღნიშვნები:

- საცხოვრებელი ფართი
- საზაფხულო ფართი
- სველი წერტილები
- სადარბაზო და კიბის უჯრედი
- საკადასტრო საზღვარი
- ჭრილის ხაზი
- არქიტექტურული ნიშნული

შენიშვნა:

ნახაზზე ზომები მოცემულია სანტიმეტრებში

პროექტის სახელწოდება:

ოფისი კომერციული დანიშნულების ობიექტი

შპს. „პორიზონტი"	ქ. თბილისი, ვერეთლის გამზირი №142 T: 593755725 E mail: ggocha@mail.ru

თანამდებობა	გვარი	ხელმოწერა
დირექტორი	ნათია ჯიჯგინიძე	
არქიტექტორი	ბოჭა გიორგაშვილი	
არქიტექტორი	მ. ჩხაიძე	
დამკვეთი	გელდიაშვილი	

მასშტაბი 1:100

ფურცელი	რაოდენობა	ფორმატი	თარიღი
		A-3	2016 წ.