საქართველოს
ქ. თბილისის მერია
სსიპ თბილისის არქიტექტურის სამსახური

ქ. თბილისში, ვაკე-საბურთალოს რაიონში, ჯიქიას ქუჩის მიმდებარე ტერიტორია, მიხეილ მახათაძის საკუთრებაში არსებული 650 კვმ არასასოფლო-სამეურნეო დანიშნულების მიწის ნაკვეთის
გ ე გ მ ა

სამსახურის უფროსი
/გ. გოგოლაშვილი/.

სიტუაციური სქემა მ 1:2000	მიწის ნაკვეთის გამოყენების პირობების მომზადების განკოფილება		
	განკოფილების უფროსი:		
	მთავარი სპეციალისტი:		
	საინვესტიციო განყოფილება		
	განყოფილების უფროსი:		
	მთავარი სპეციალისტი:		
	მიწის ნაკვეთის წუნქცია და ქალაქმშენებლობითი პირობების პარამეტრები		

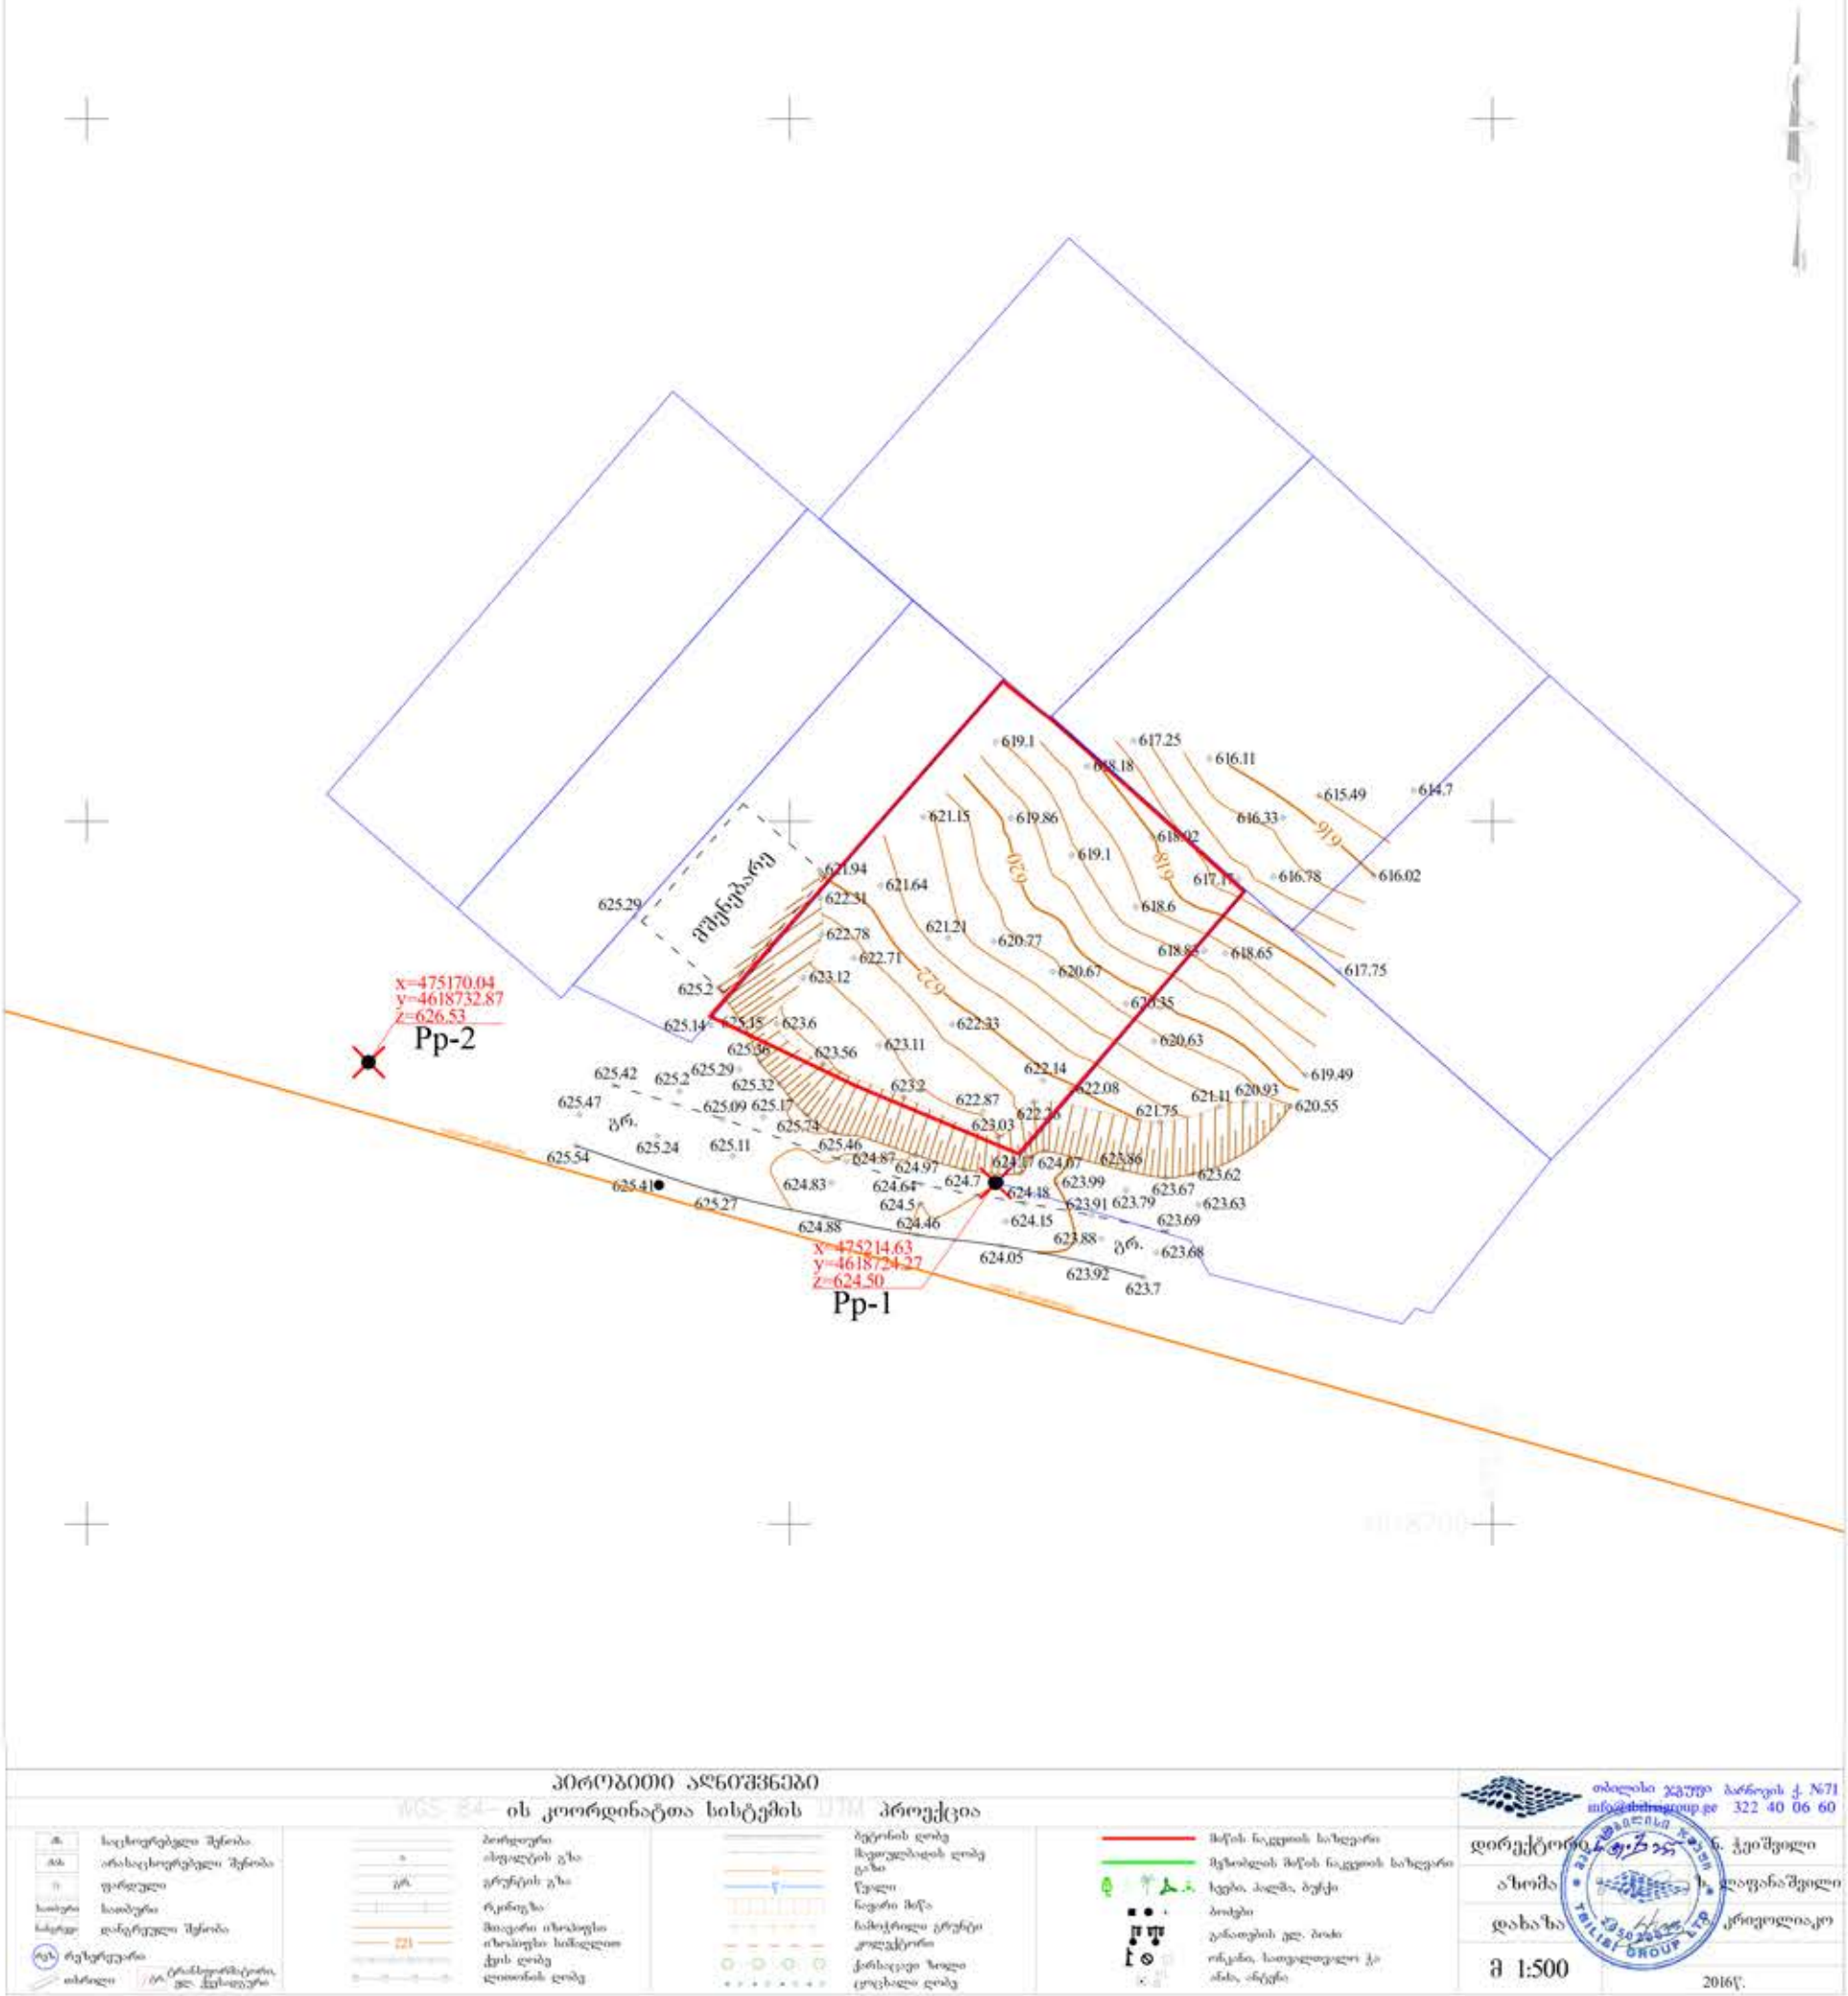

პირობითი აღნიშვნები

WGS 84 – UTM ის კოორდინატთა სისტემის პროექცია

საცხოვრებელი შენობა	
არასაცხოვრებელი შენობა	
ფარდული	
საბანაო	საბანაო
დანგრეული შენობა	
რკინაბეტონის ბოძი	
ძაბვის ხაზი	
ქუჩის ღერძი	
დეიონის ღერძი	
ბეტონის ღობე	
მწვანეების ღობე	
გზა	
გრუნტის გზა	
წყალი	
ნაგავი ბოძი	
ნაშენარევი გრუნტი	
კოდეკრეტი	
ქარსაცავი ზოლი	
ცოცხალი ღობე	
მიწის ნაკვეთის საზღვარი	
მწვანილის მიწის ნაკვეთის საზღვარი	
ხეები, ბალში, ბუჩქი	
ბოძები	
განათების ელ. ბოძი	
ონკანი, საფოსტო ყუთი, ანძა, ანძები	

თბილისი ჯგუფი საბურთალოს ქ. №71
info@tbilisigroup.ge 322 40 06 60

დირექტორი ნ. ჭეიშვილი
ხელმძღვანელი ლ. დაფანაშვილი
დახაზა კრიველიაკო

მ 1:500

2016წ.

კ 1 = 0.49
კ 2 = 2.1 =1084.9 კვ.მ.
1084 / 180 = 6 (ავტომანქანა)

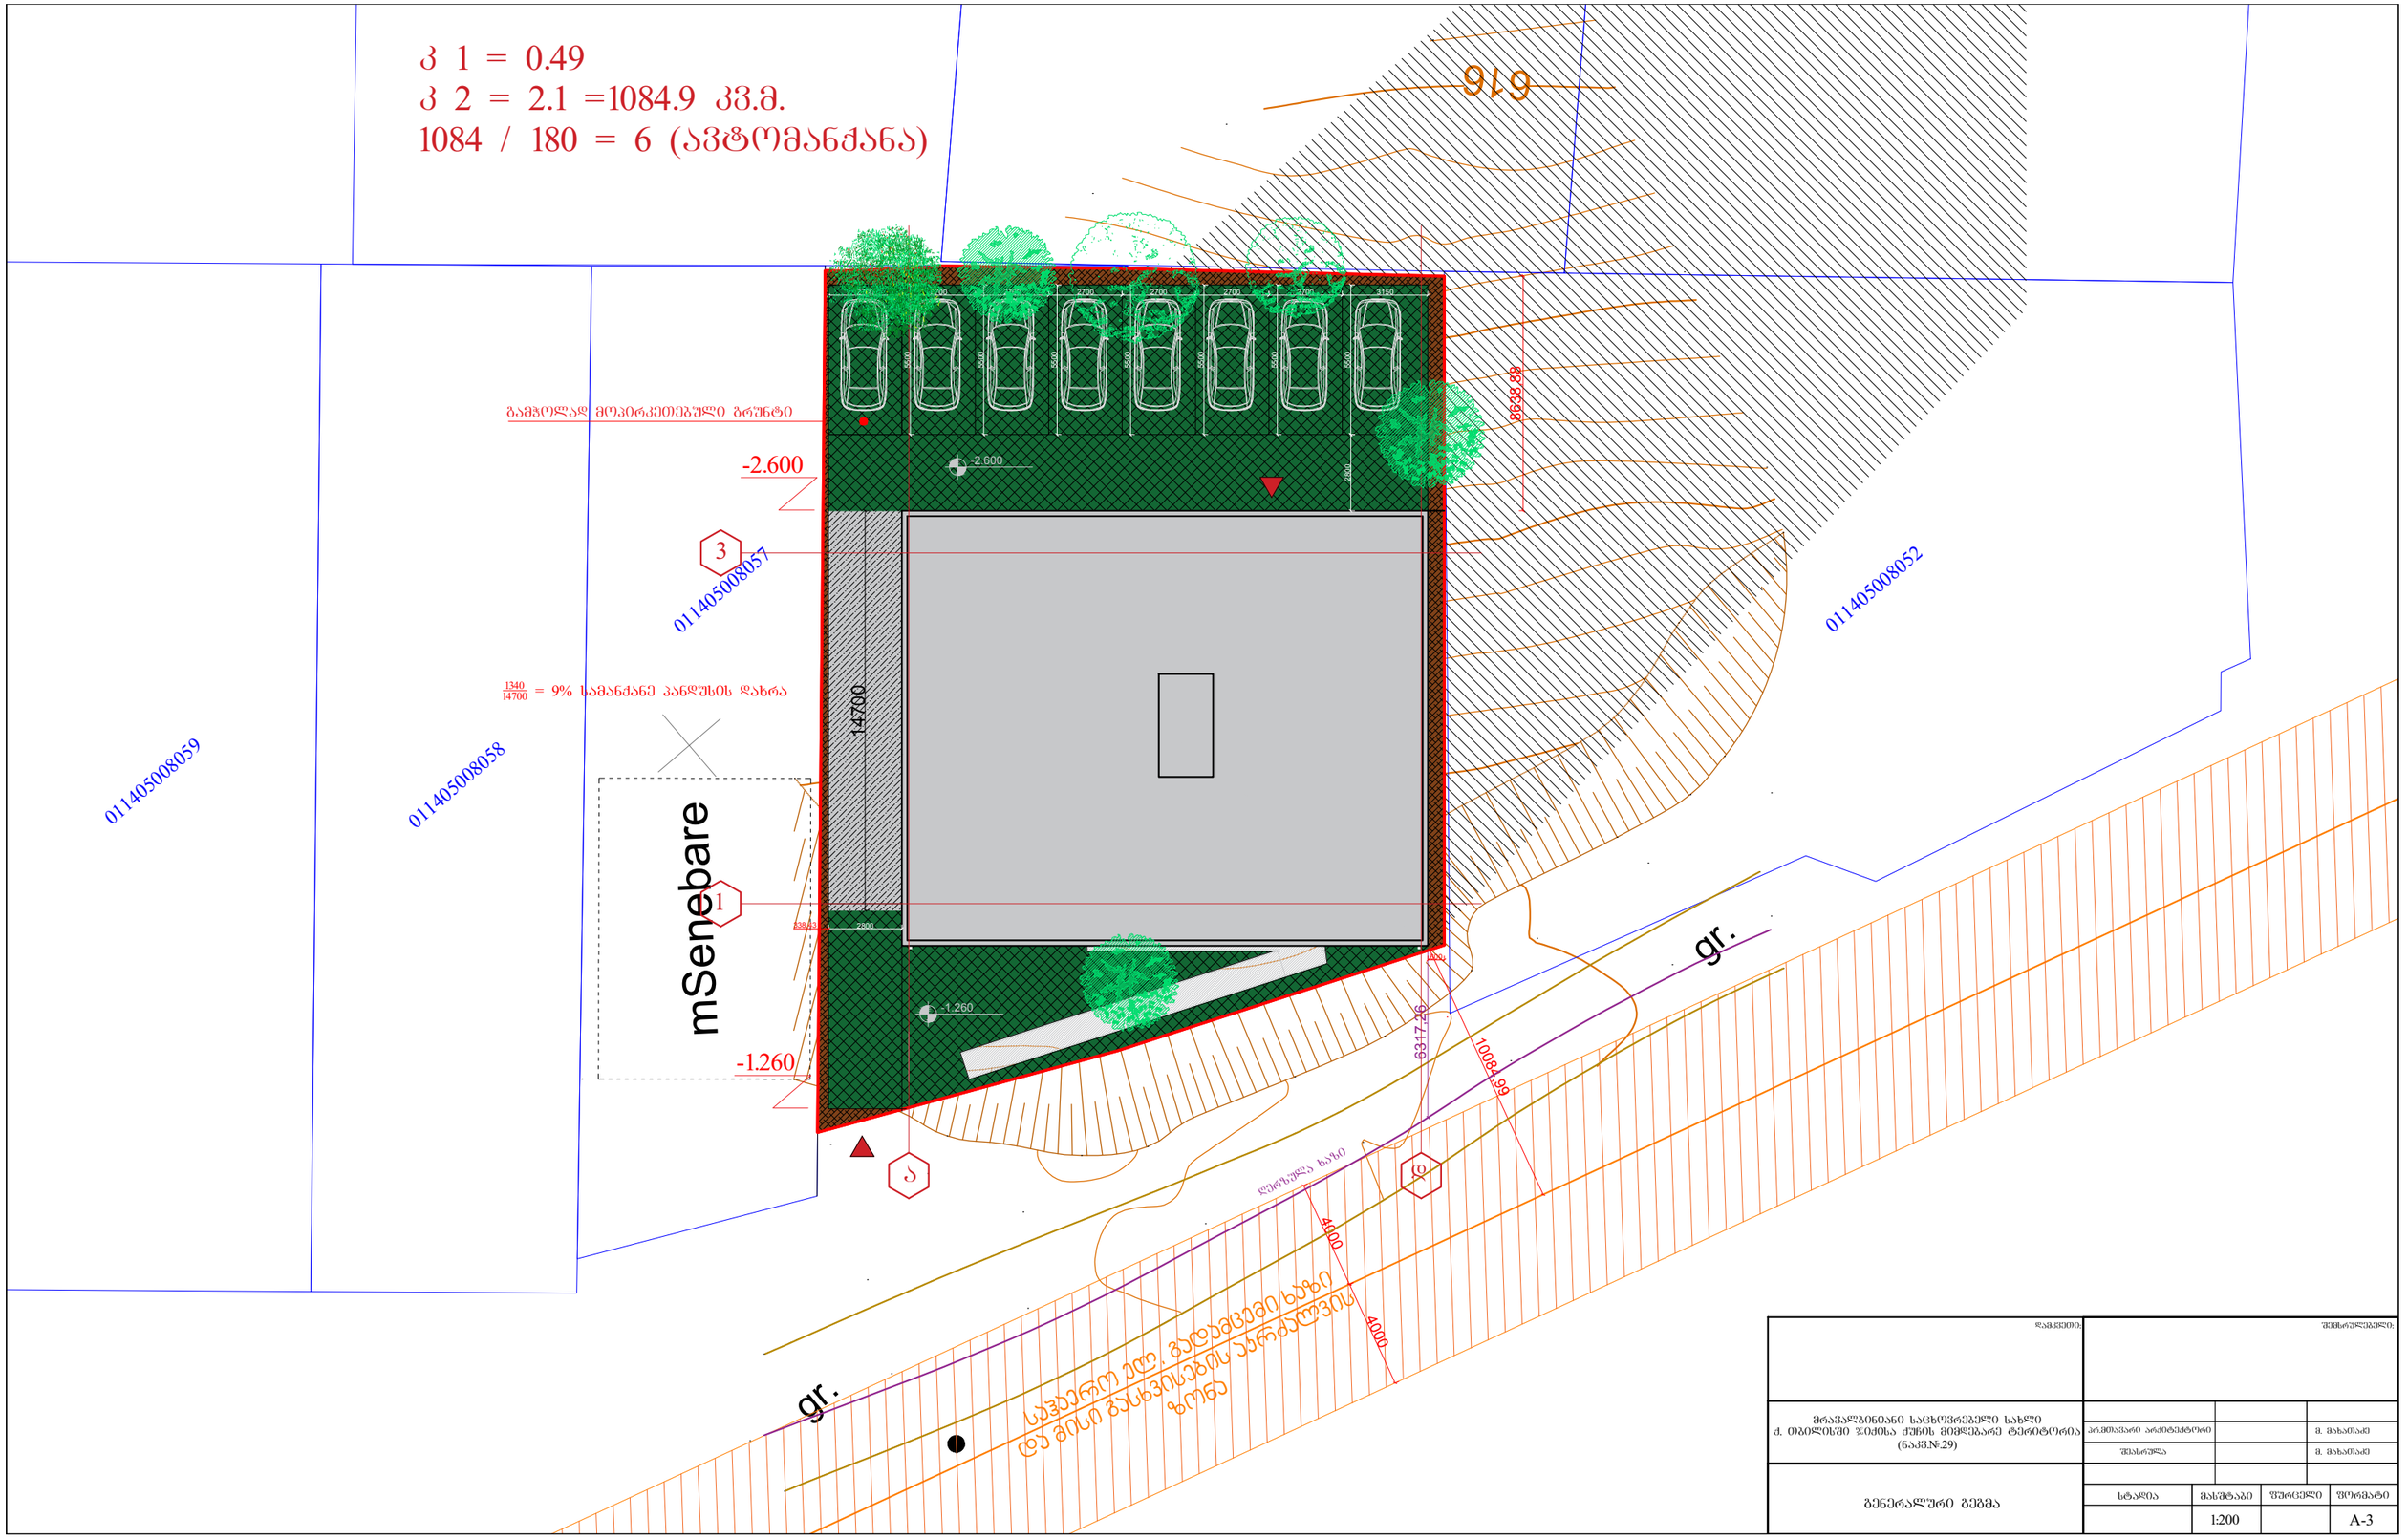

დამკვეთი:	შემსრულებელი:
მრავალბინიანი საცხოვრებელი სახლი ქ. ობოლისში ჯიქისა ქუჩის მიმდებარე ტერიტორია (ნაკვ.№29)	პროექტირების ხელმძღვანელი: გ. მახათაძე შემსრულა: გ. მახათაძე
გენერალური გეგმა	სტადია: — მასშტაბი: 1:200 — ფურცელი: — ფორმატი: A-3