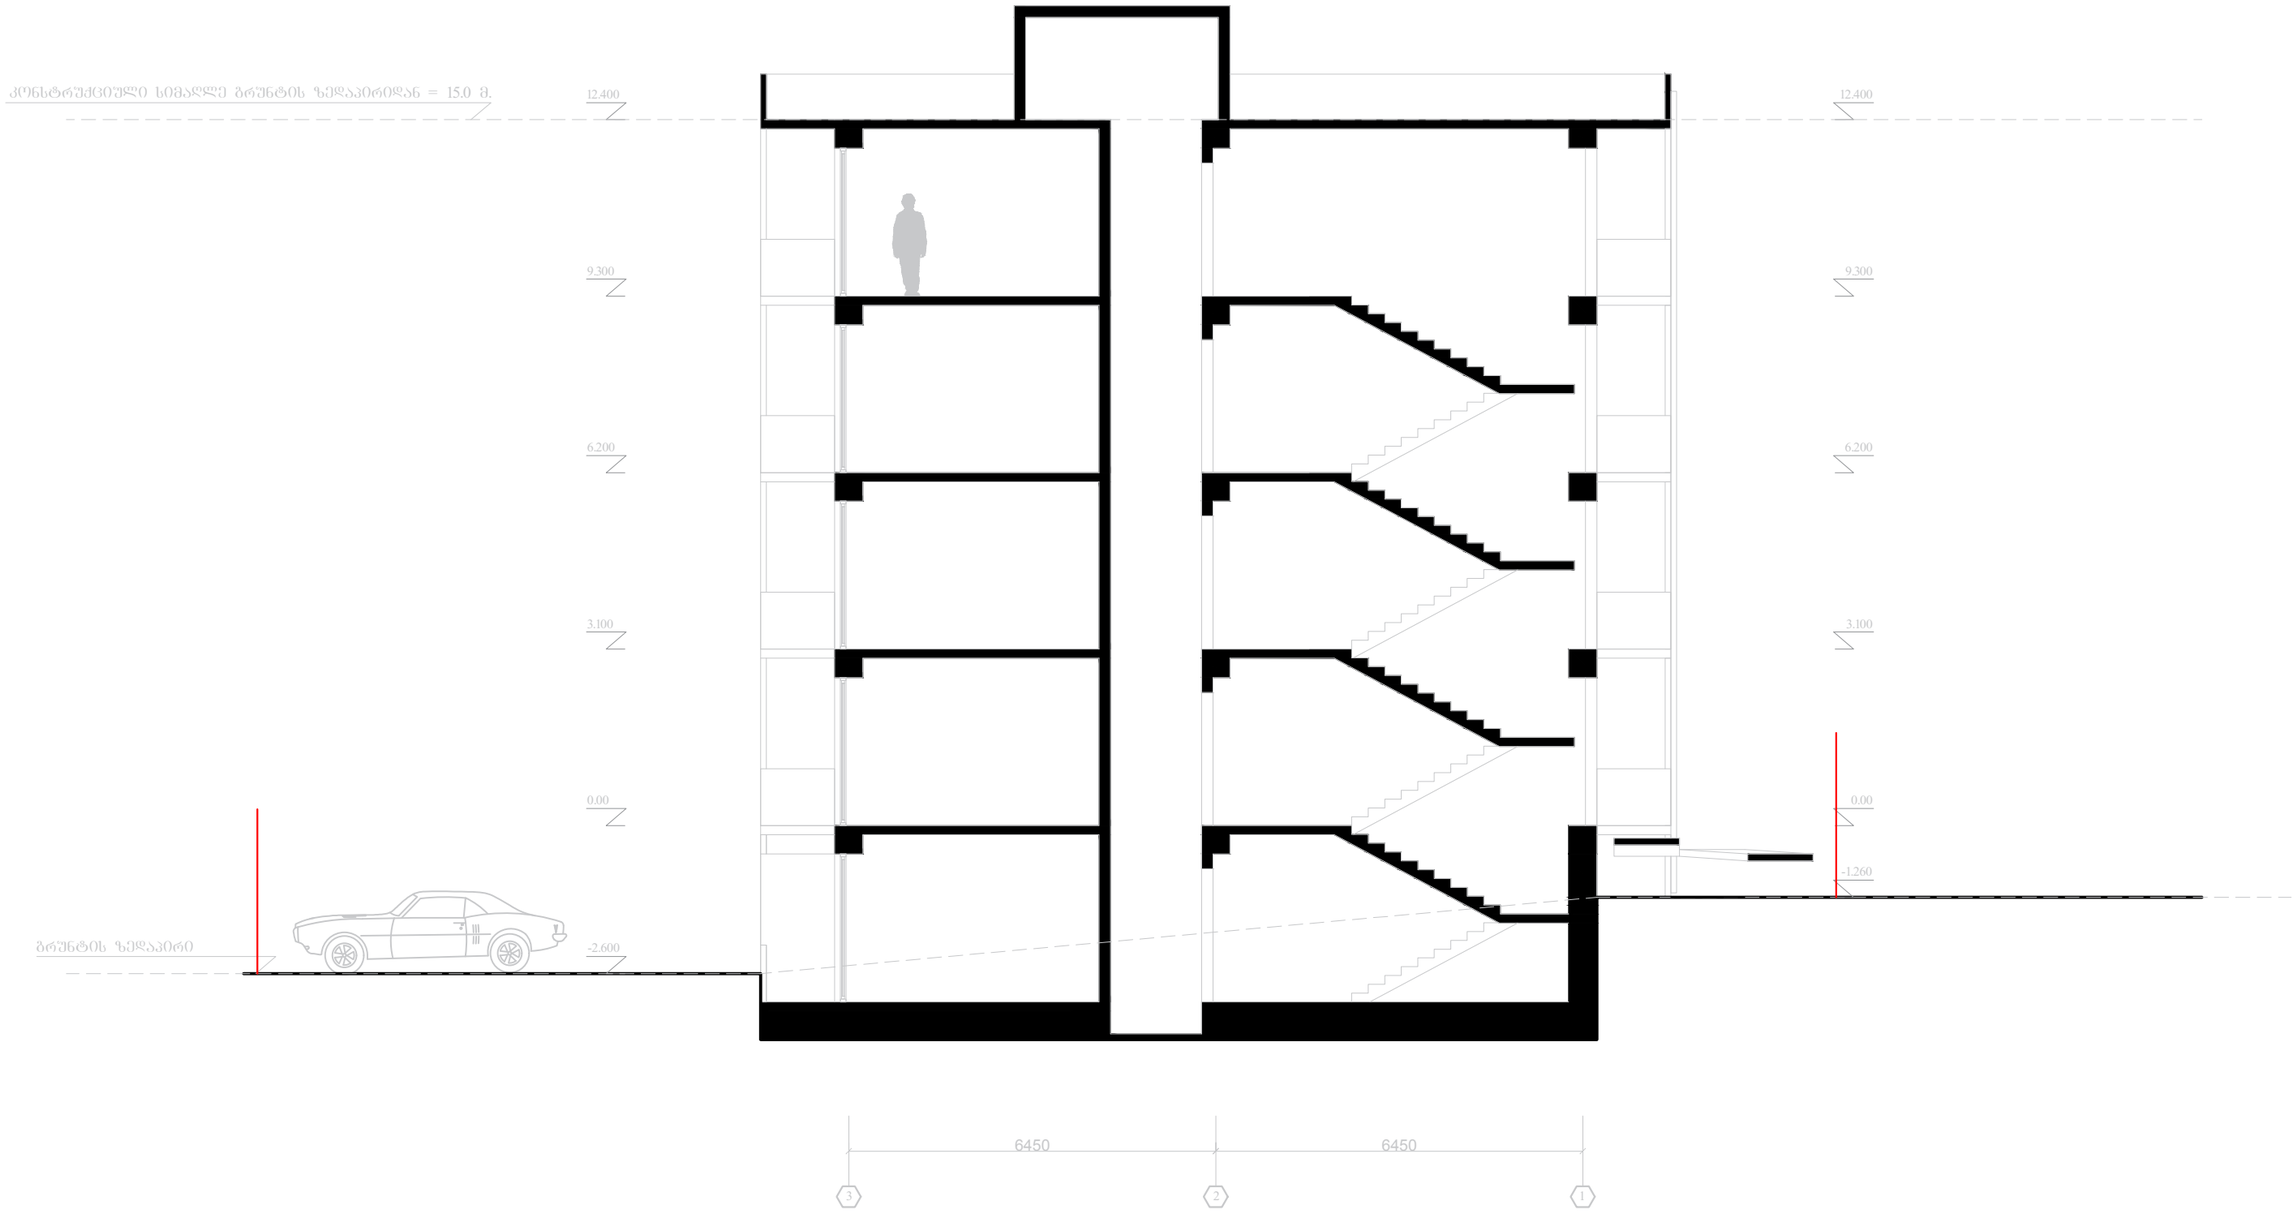

მრავალბინიანი საცხოვრებელი სახლი ქ. ობილისში, პოლიტკოვსკაიას ქუჩაზე	არქიტექტორი		მ. მახათაძე
	შესრულა		მ. მახათაძე
ჭრილი 1 - 1	სტადია	მასშტაბი	ფურცელი	ფორმატი
		1:100		A-3

ზომა 1 - 1			


