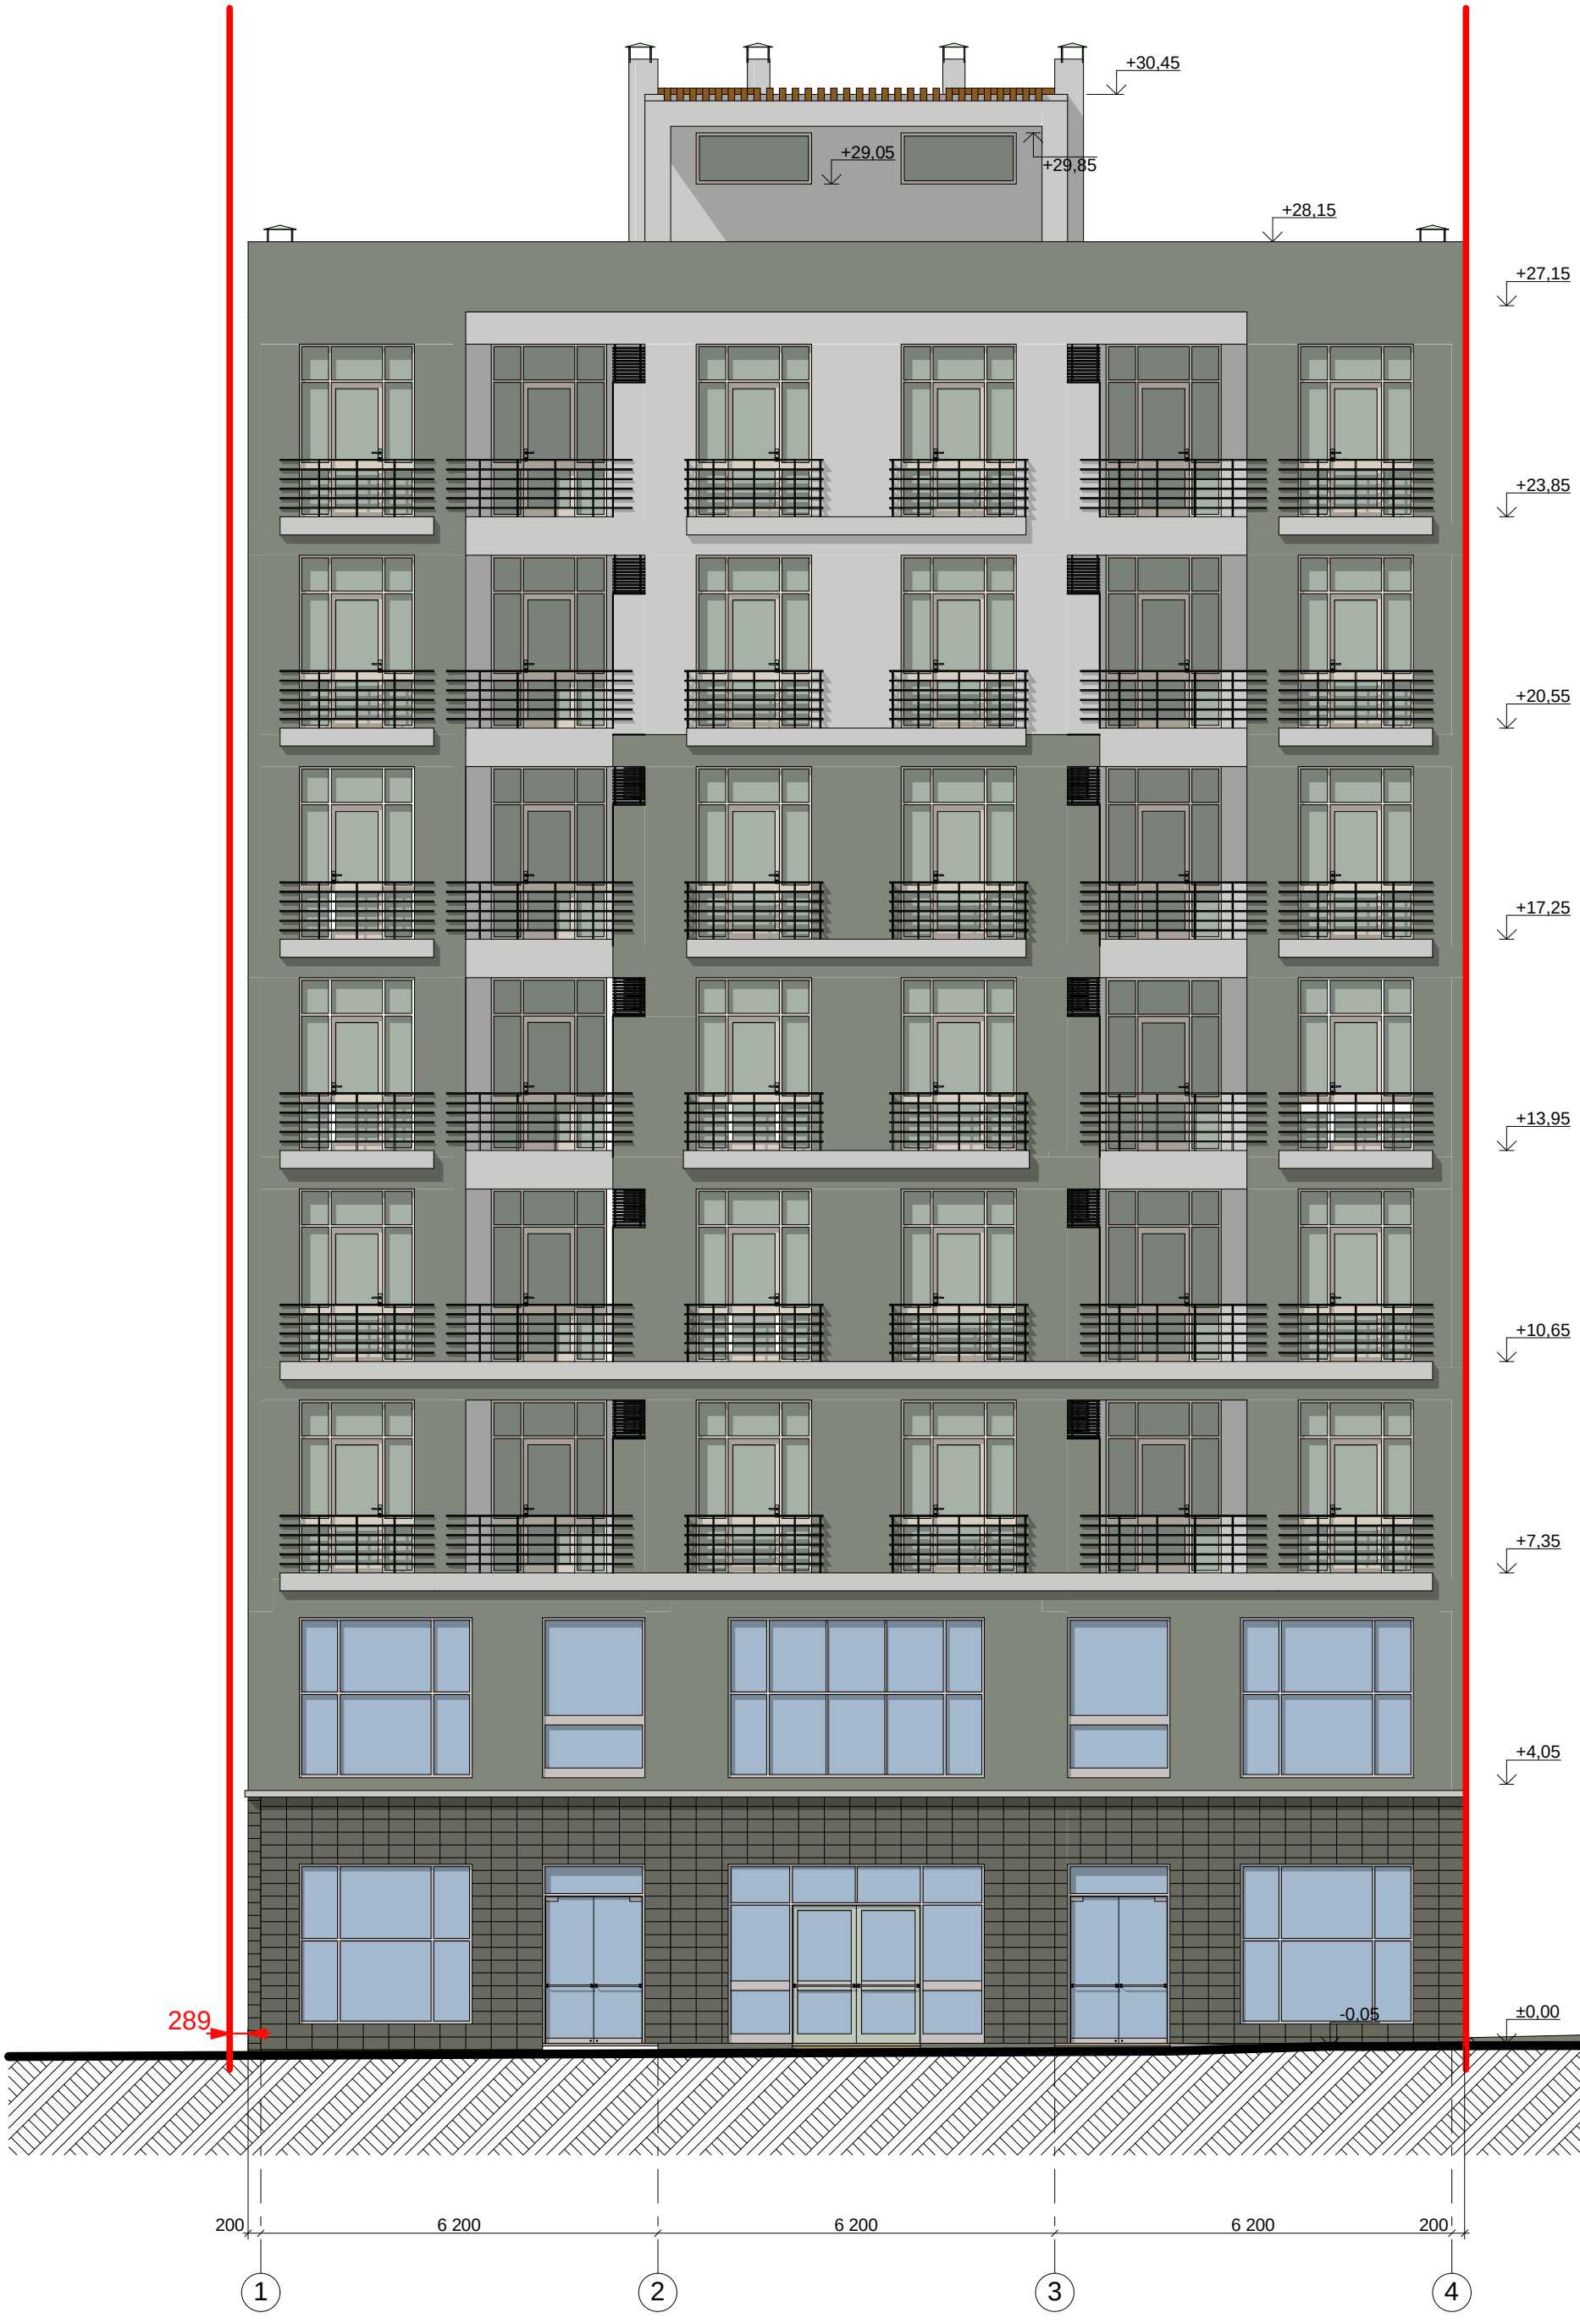


ინდ. მეწარმე ალექსი მინევიჩი			მრავალფუნქციური სახლი ქ.თბილისი, სოფ. დიღმის ტერიტორია, ნაკვ. № 01.72.14.040.306 (კორექტირებული პროექტი)	არქიტექტურული ნაწილი			
				დაკვეთა № 02/2017			
პრ. მთ. არქიტექტორი		ა. მინევიჩი		სტადია	ფურც.	რაოდ.	მასშტ.
პრ.პავტორი		ა. მინევიჩი	ფასადი 1 - 4	პროექტი	არ-21	27	1:100
შემსრულა		ა. მინევიჩი					







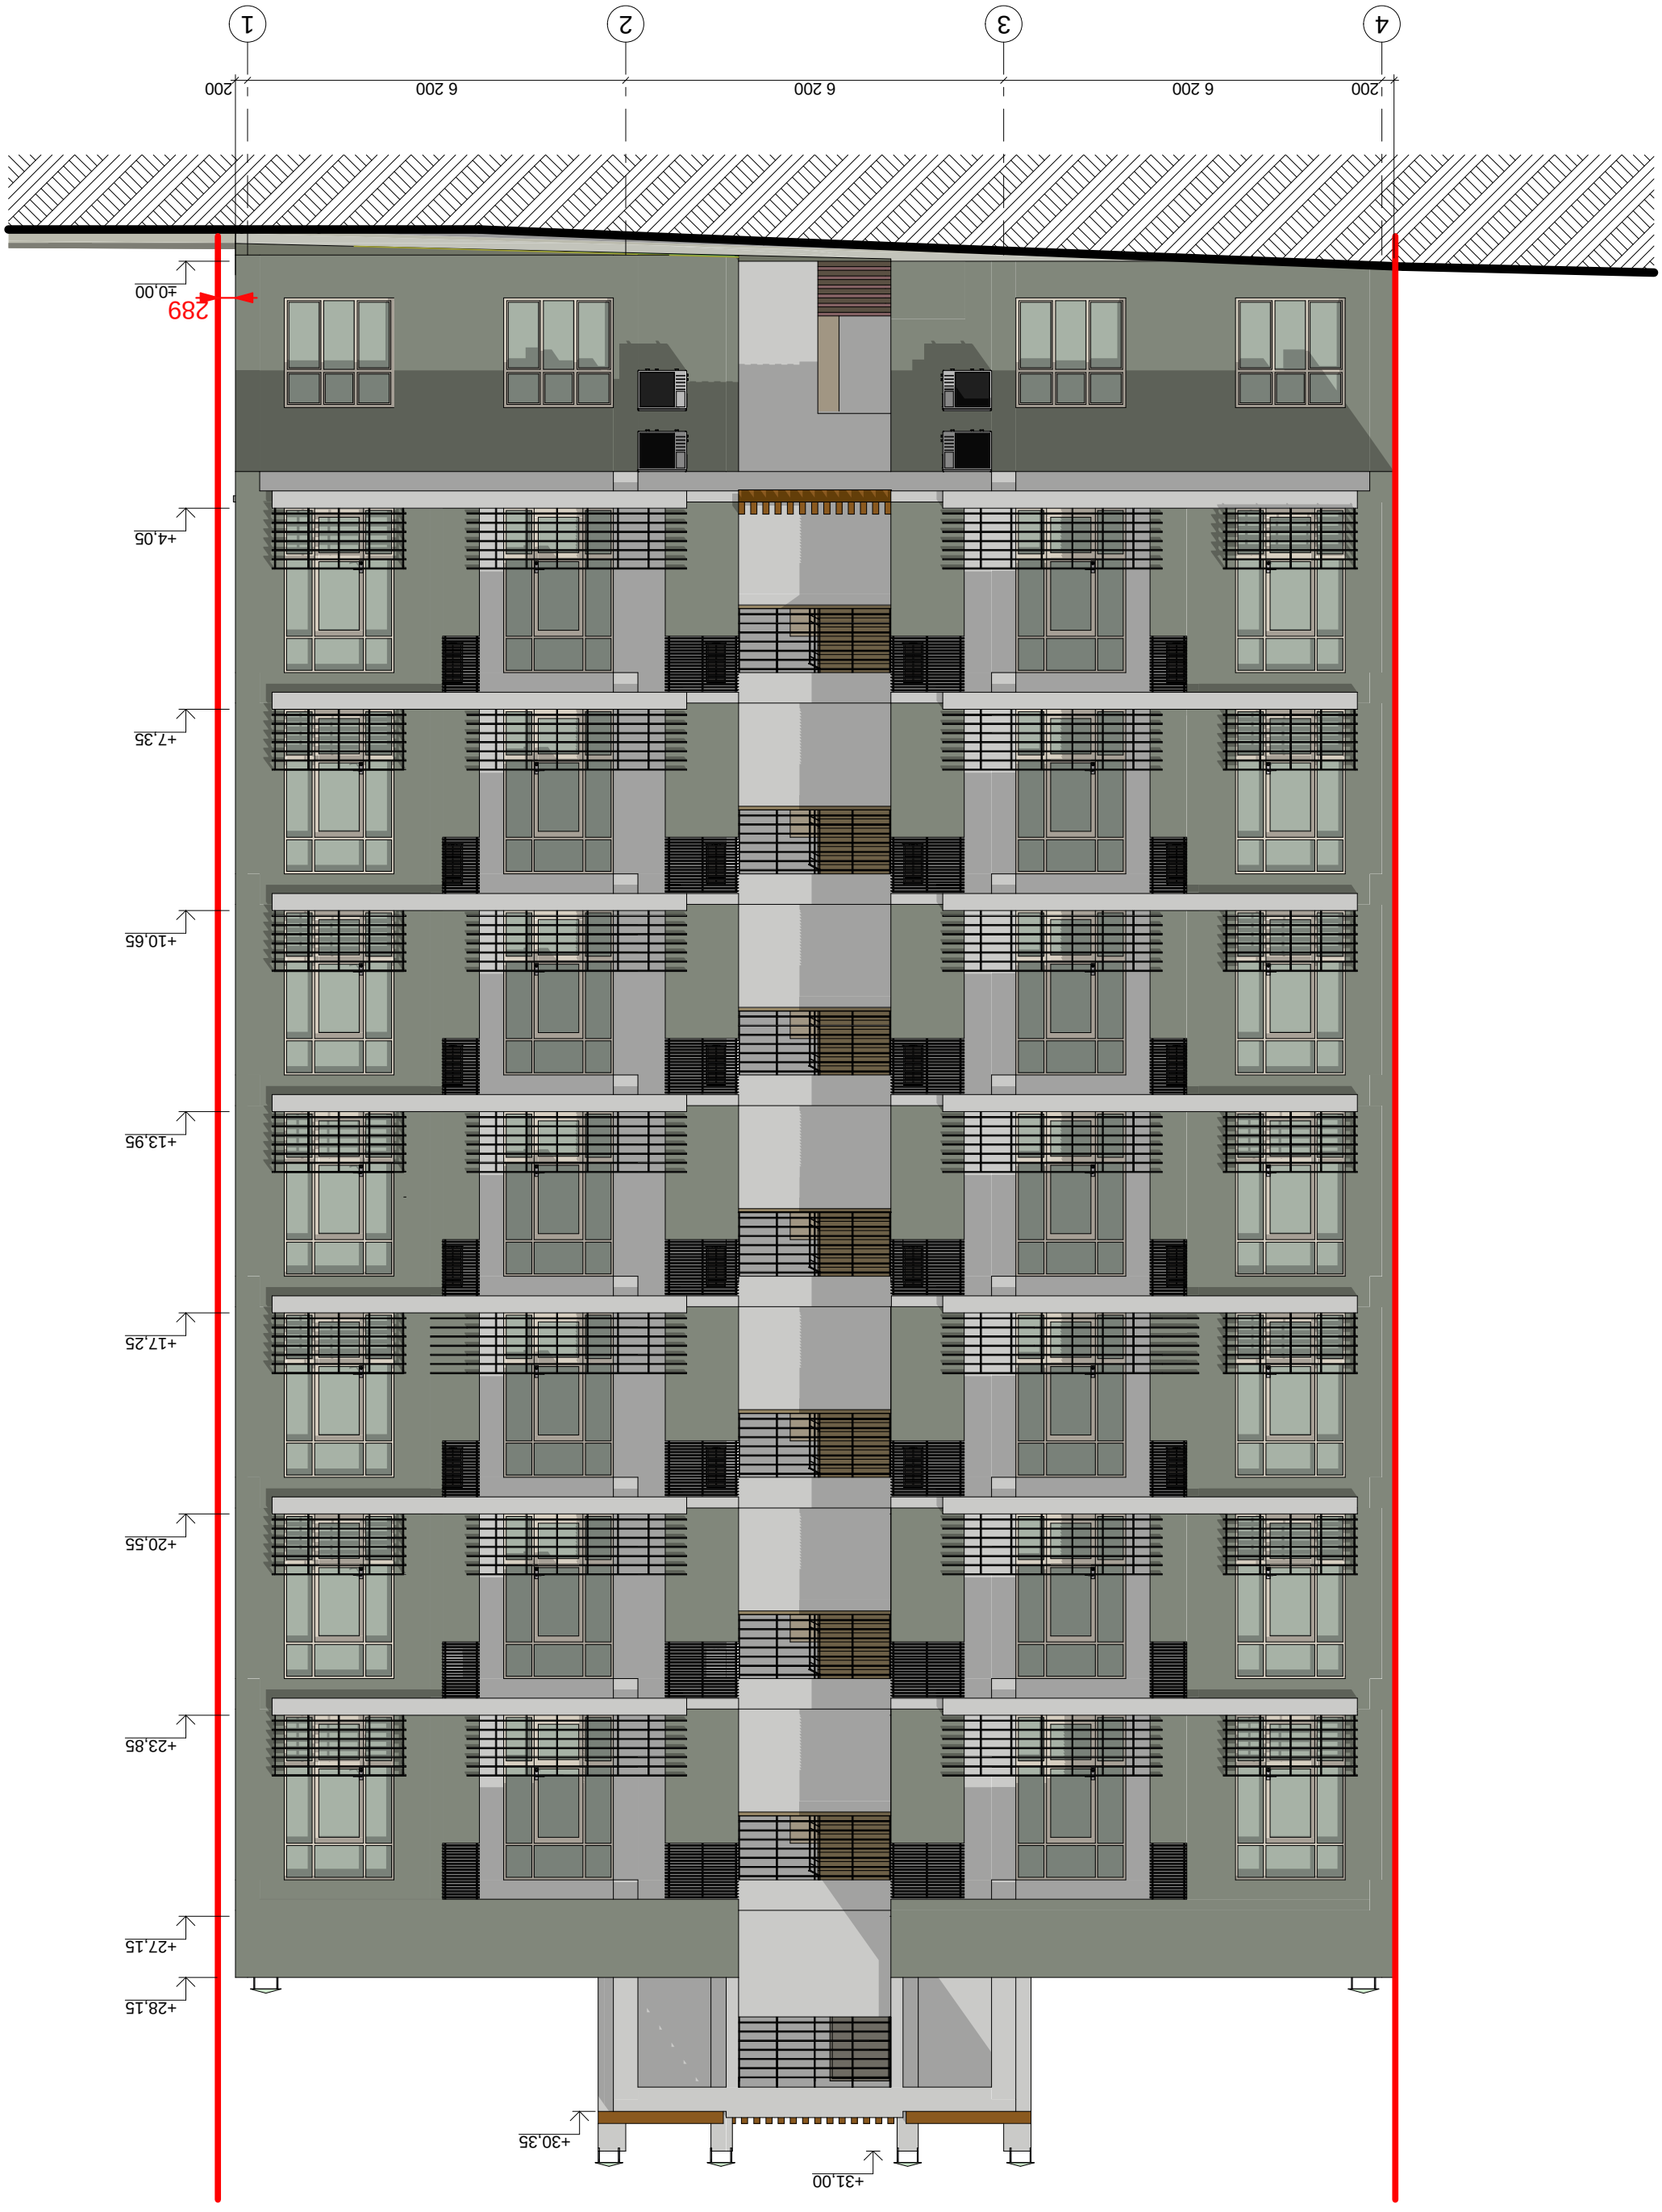


