
ფოტომონტაჟი
მწვანეები
სარეკლამო აბრა
ალუმინის
ჭრილები
ბეტონების
ფილა
6.60
1.00
ფარმაგიდი
PHARMAGUIDE
ალ.ბონდი
5.00
ვიტრაჟი ალუმინის
პროფილით
1.20
10.00


ფოტომონტაჟი
ალ.ბონდი
მნათობი სარეკლამო აბრა
ბეტოპანის ფილა
ფარმაგიდი
PHARMAGUIDE
კაფეტერია
CAFETERIA
ალუმინის ჟალუზი
1.00
ვიტრაჟი ალუმინის პროფილით
5.00
10.00


ფოტომონტაჟი
მწვანეები
სპრეისლამო აბრა
ალ.ბორდი
ბეტონჯანის
ფილა
6.60
1.00
5.00
ალუმინის
ჭიშკარი
ვიტრაჟი ალუმინის
პროფილით
10.00
1.20
4.80
6.00

ფასადი 1 - 1

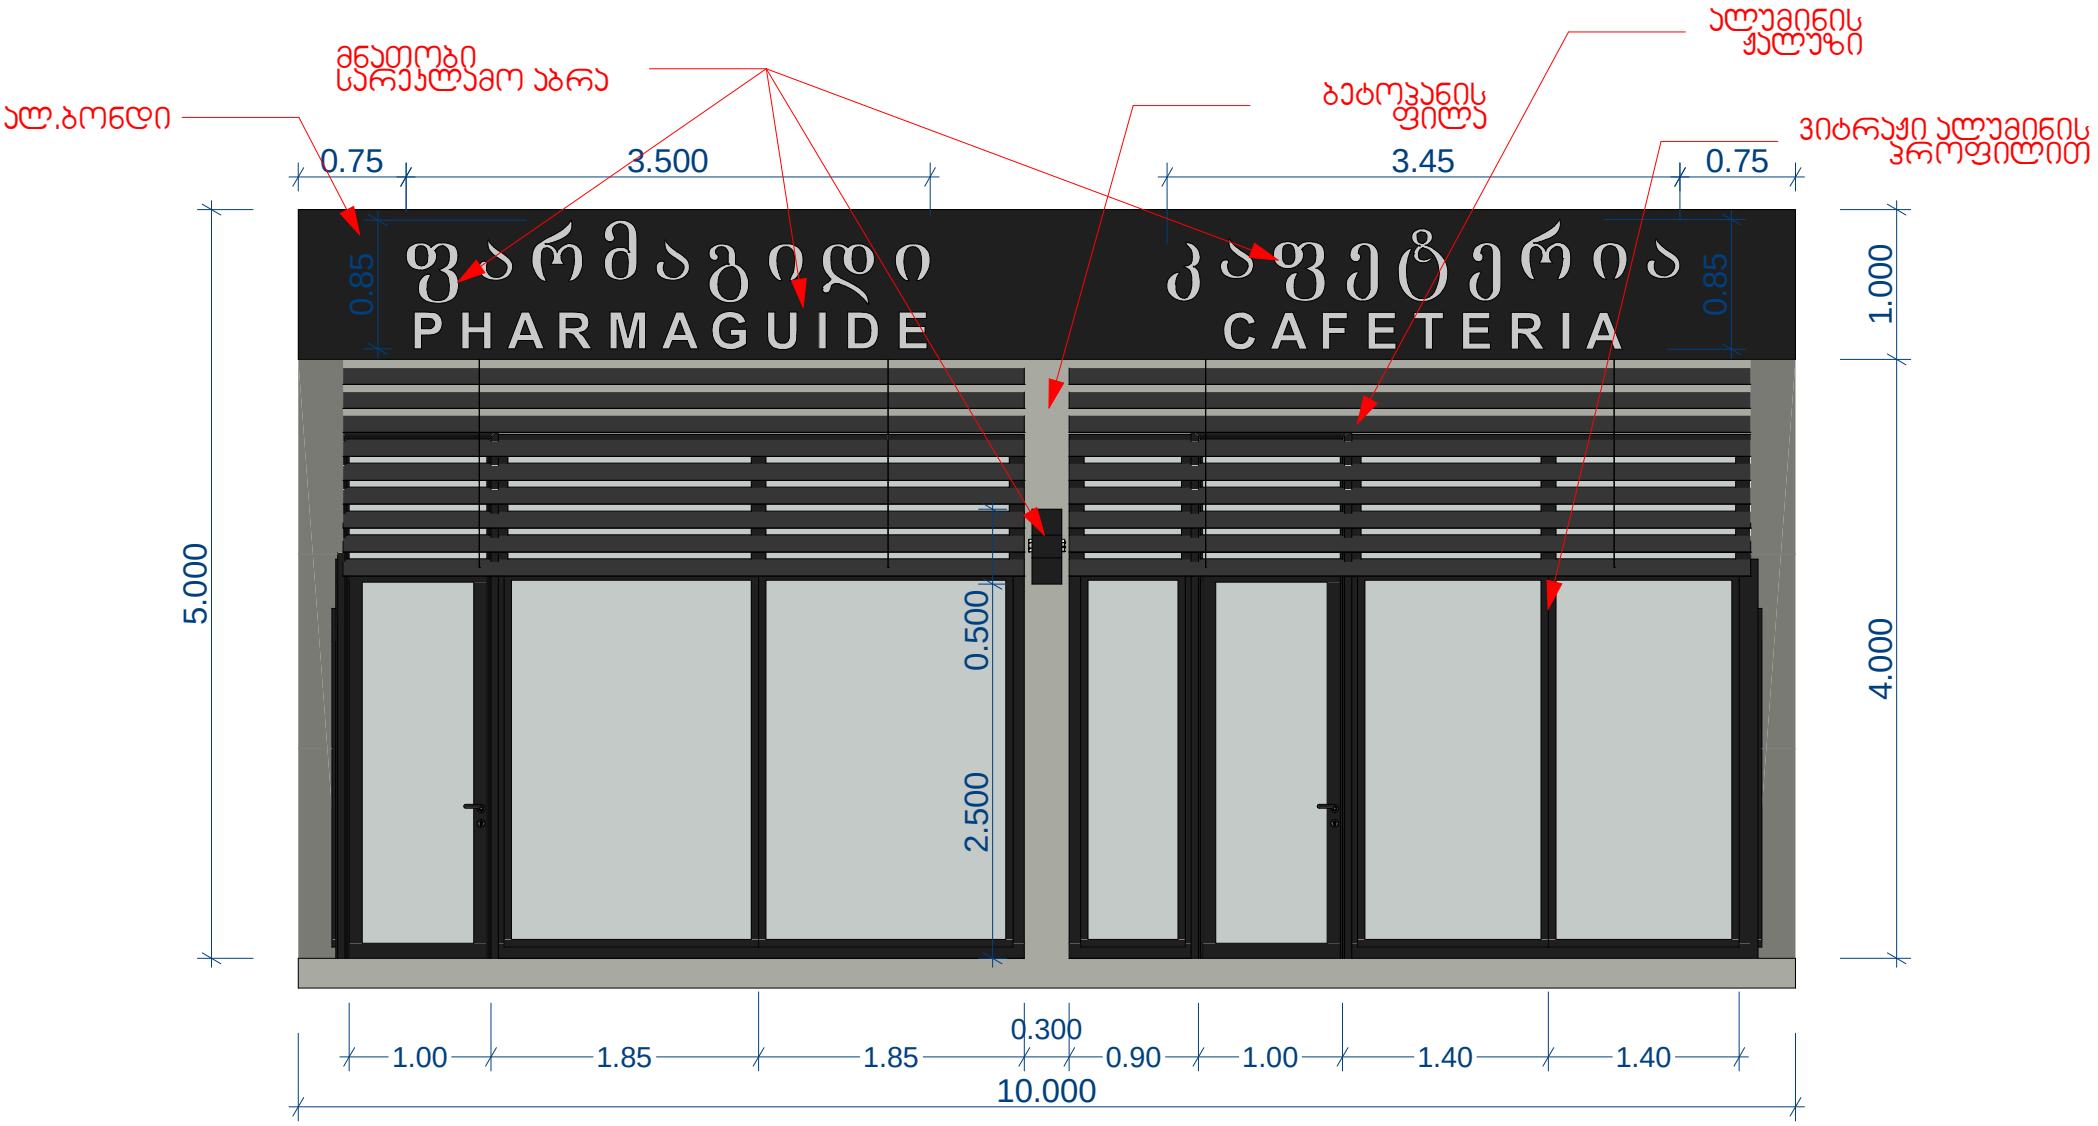
ალ.ბონდი
მნათობი სარეკლამო ბაბრა
ბეტონკანის ფილა
ალუმინის ჭალუზი
ვიტრაჟი ალუმინის პროფილით
ფარმაგიდი
PHARMAGUIDE
კაფეტერია
CAFETERIA
0.75
3.500
3.45
0.75
0.85
0.85
5.000
1.000
4.000
0.500
2.500
1.00
1.85
1.85
0.300
0.90
1.00
1.40
1.40
10.000

ფასადი 2 - 2

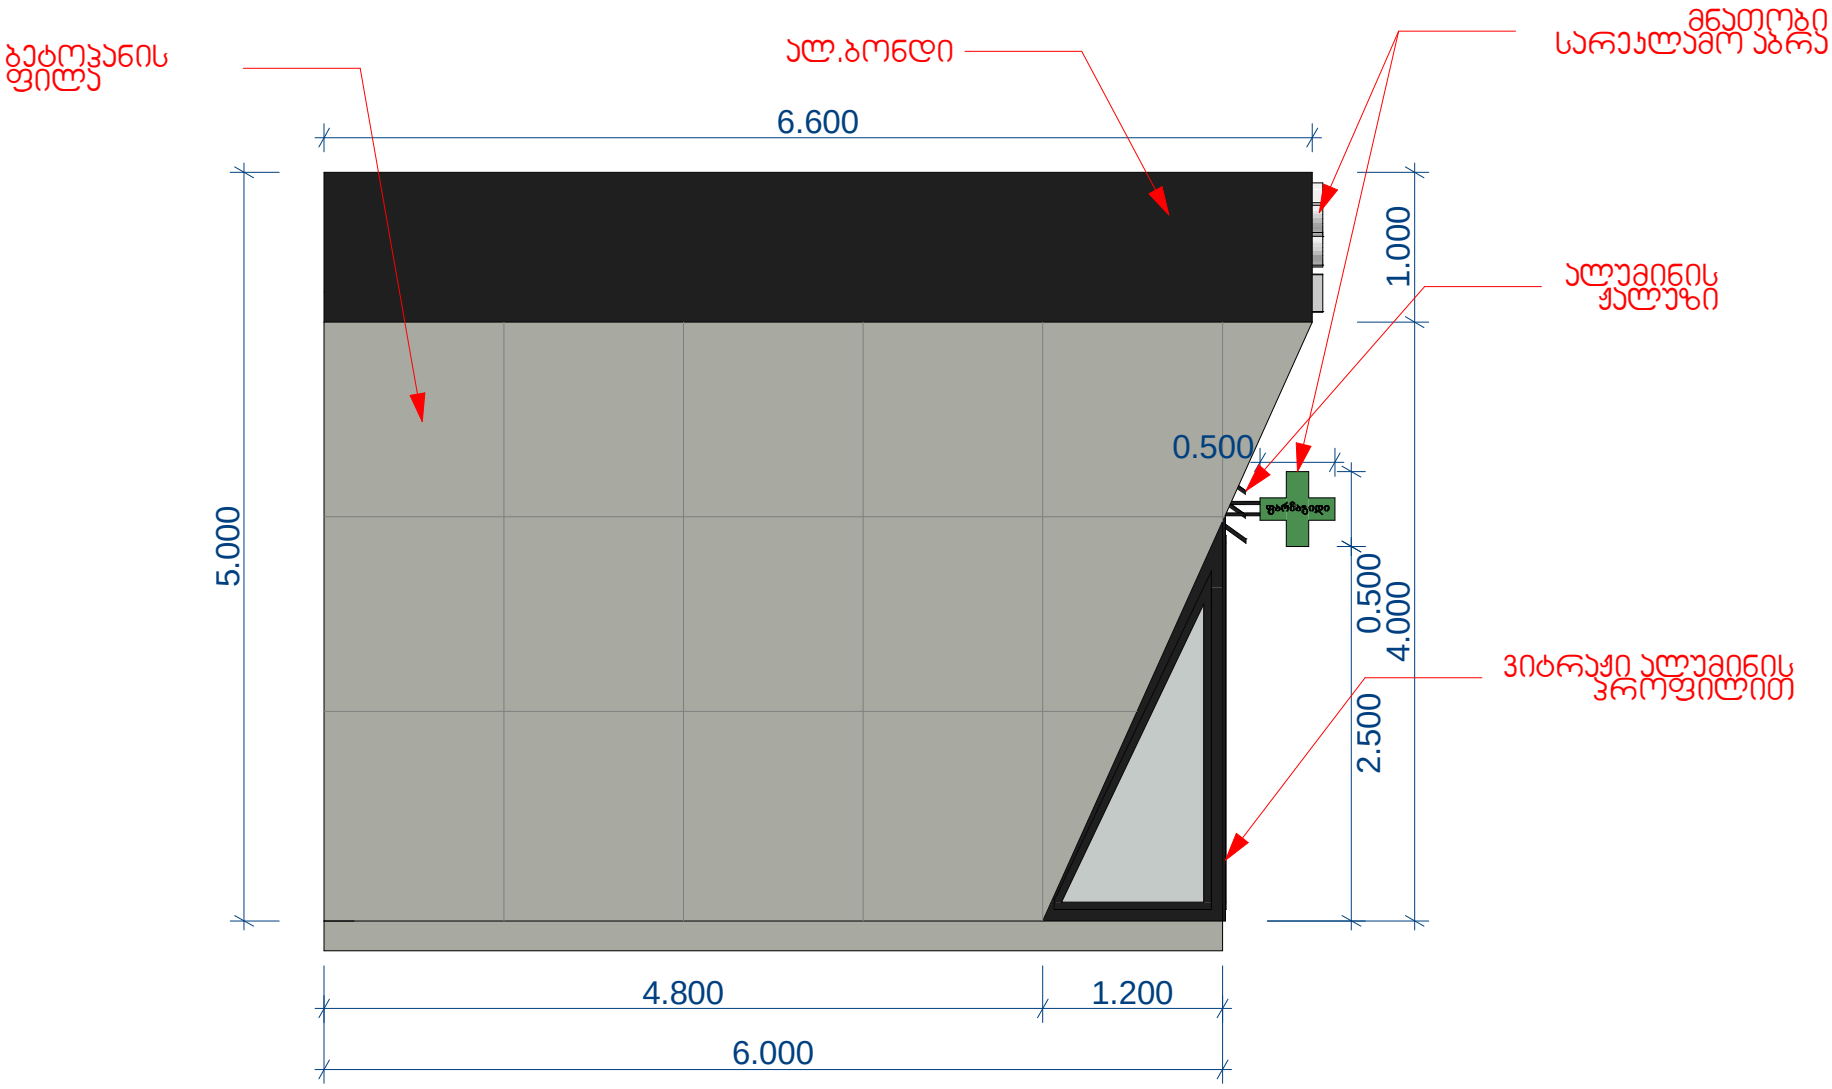
ბეტონპანის ფილა
ალ.პონდი
მნათობი სარეკლამო პანო
6.600
1.000
ალუმინის ჭალუზი
0.500
5.000
0.500
4.000
2.500
ვიტრაჟი ალუმინის პროფილით
4.800
1.200
6.000

ფასადი 3 - 3

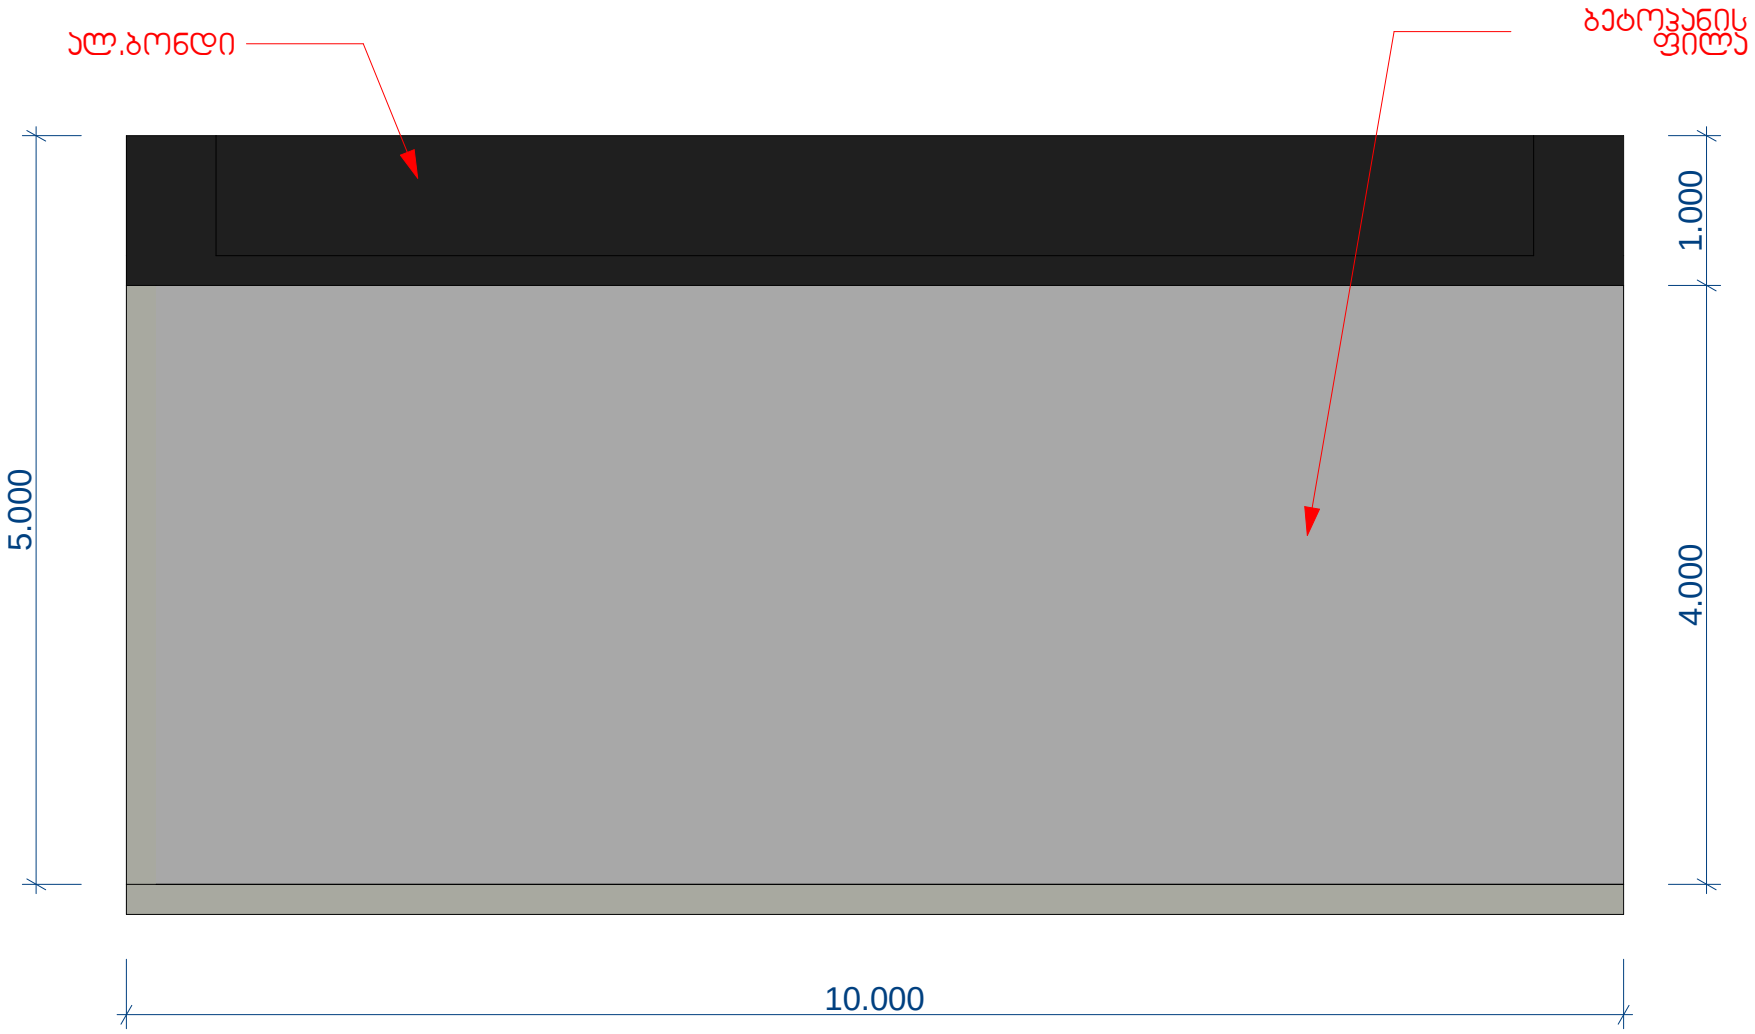

ფასადი 4 - 4

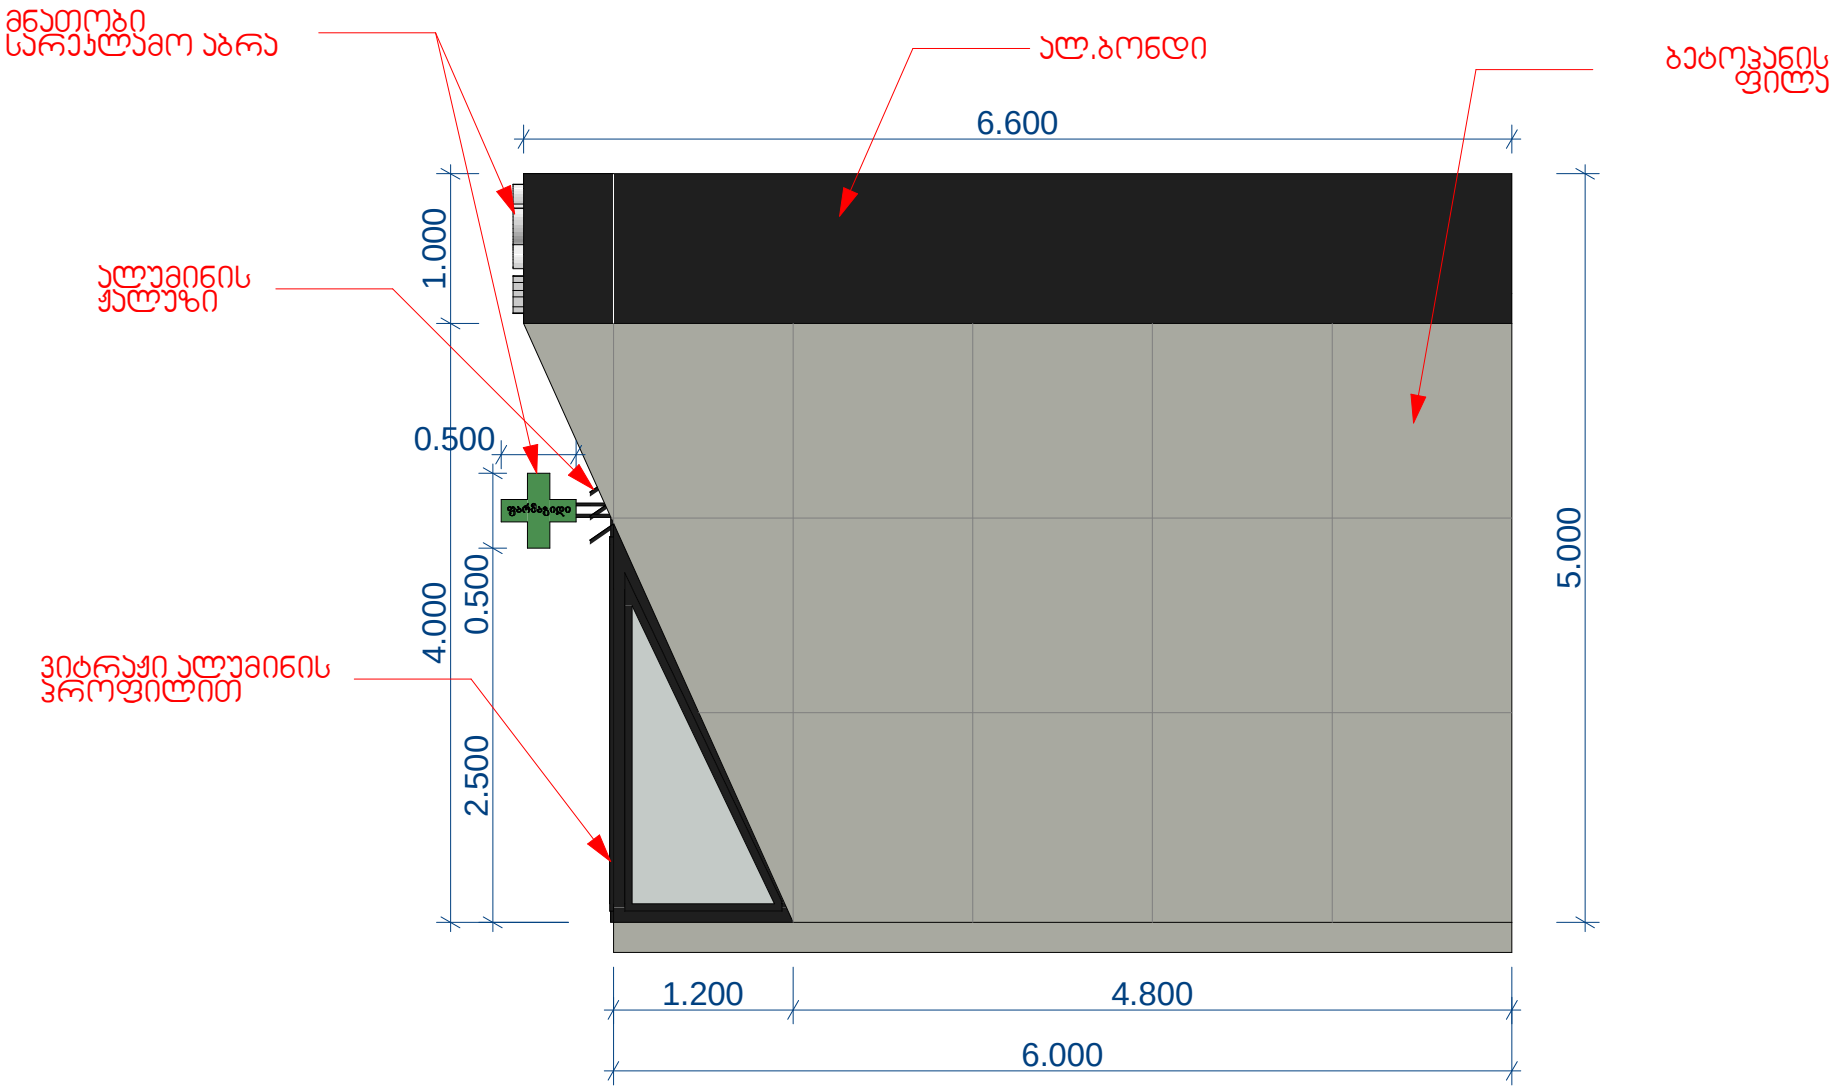
მნათობი
სარეკლამო აბრა
ალ.ბონდი
ბეტონკვანძის
ფილა
ალუმინის
ჭალუზი
ვიტრაჟი ალუმინის
პროფილით
6.600
1.000
0.500
4.000
0.500
2.500
5.000
1.200
4.800
6.000