ფორმატი PAPER SIZE	დაკვეთა № CONTRACT #	პროექტის № PROJECT #	ფაილის სახელი FILE NAME
A-3		1.6.07	gegmebi.dwg

პირობითი აღნიშვნები — LEGEND

6.00 — არქიტექტურული ნიშნული

1 — ჭრილის ხაზი

ღერძის ხაზი

შენიშვნები — NOTES

1. ნახაზზე ზომები მოცემულია სანტიმეტრებში;
2. ნახაზზე ყველა ცვლილება მშენებლობისას შეთანხმებული უნდა იყოს პროექტის ავტორთან;
3. ფურცლის კორექტირებით ავტომატურად უქმდება წინა ვარიანტი;

ფასადი დასავლეთის მხრიდან (არსებული)

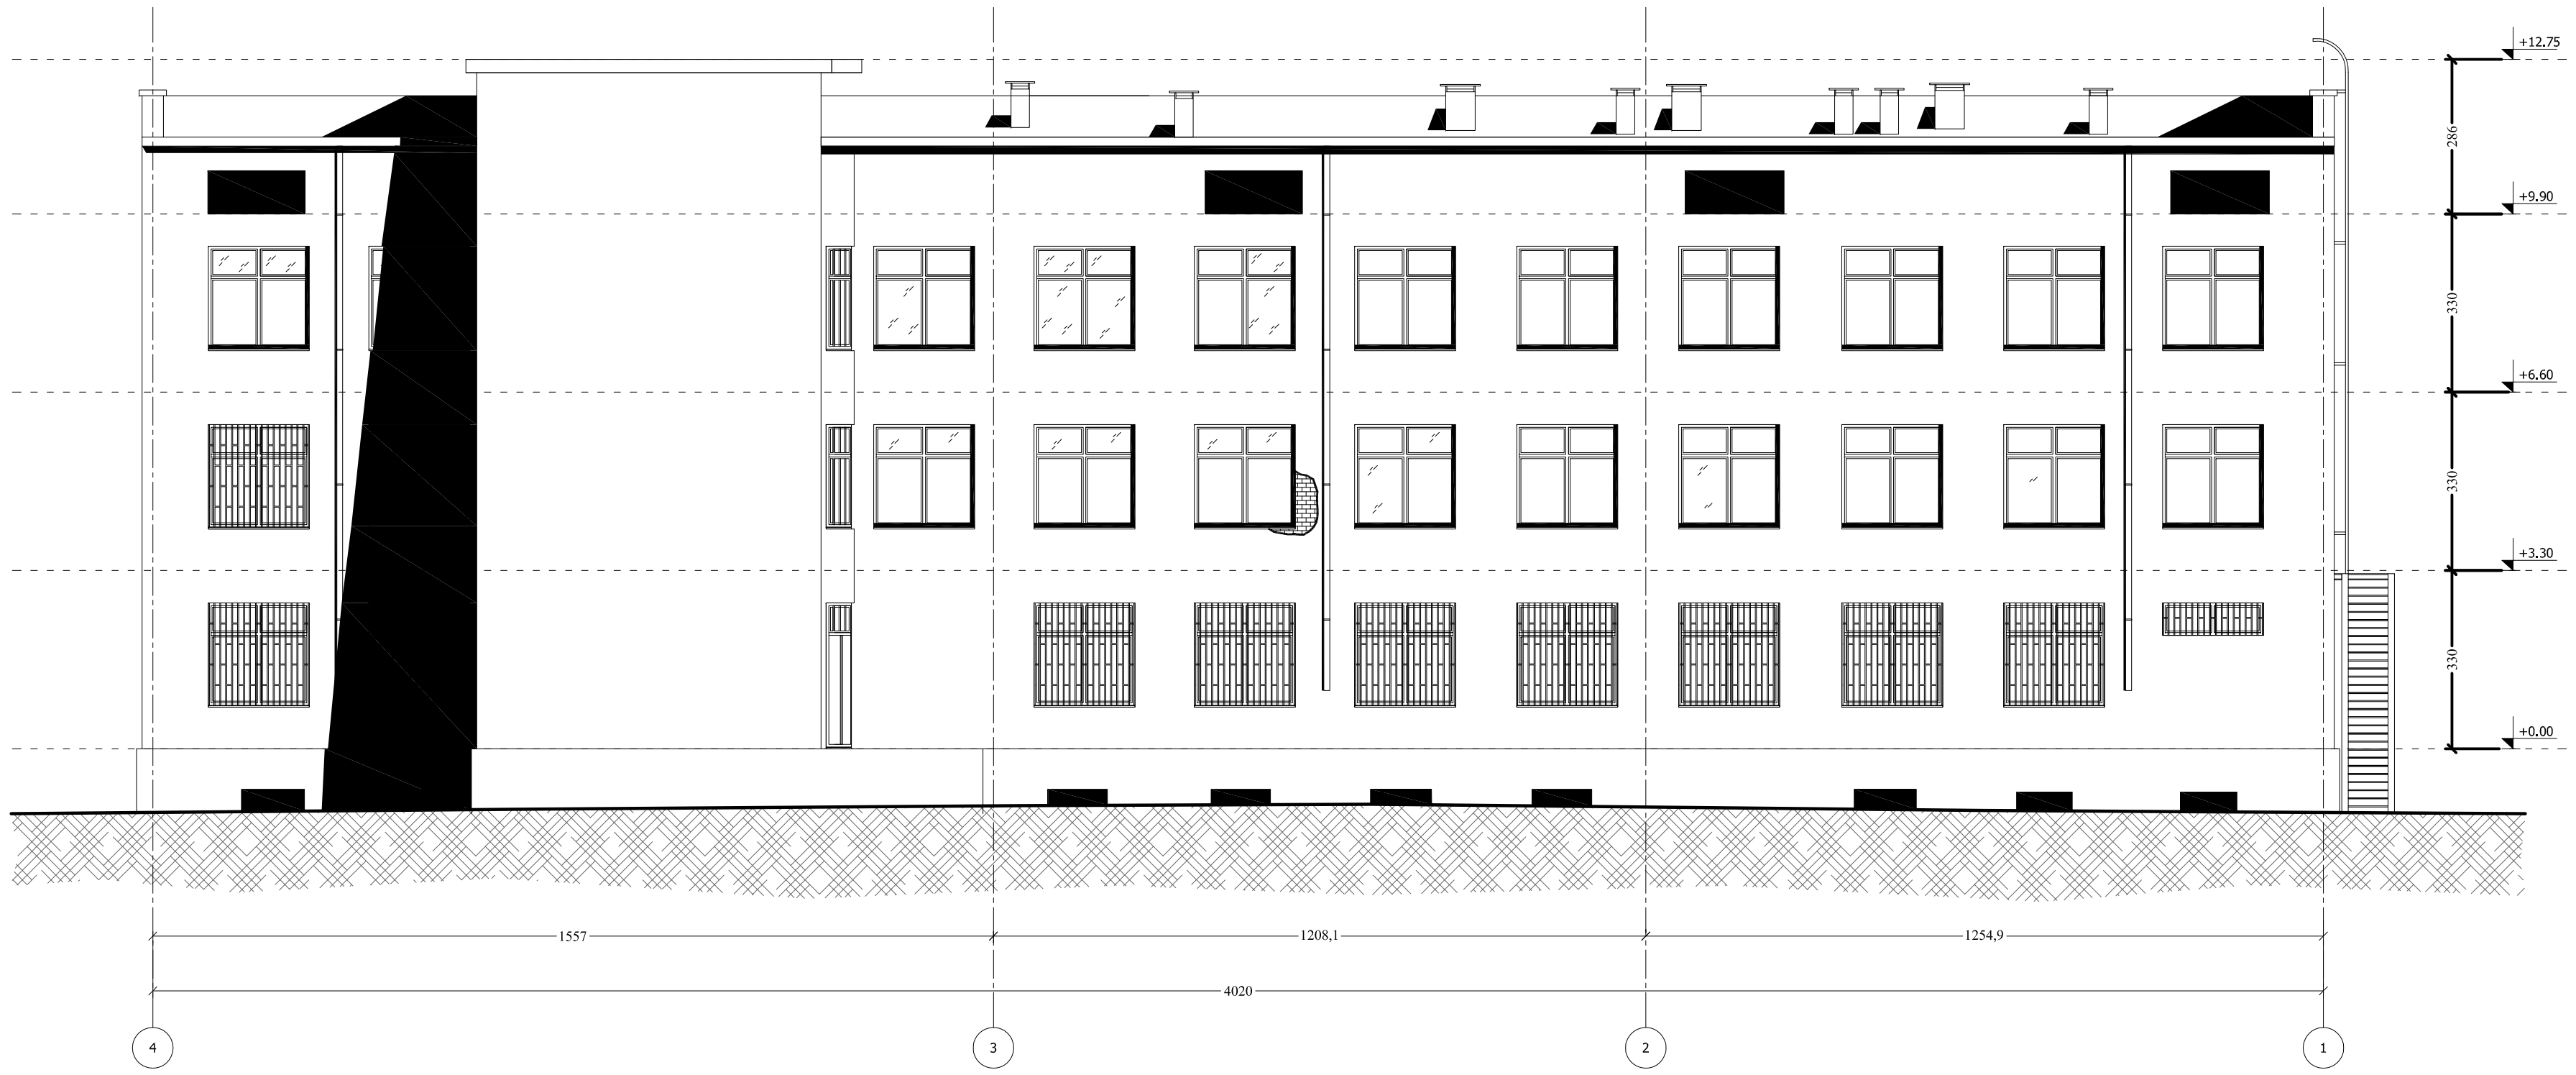

სიტუაციური სქემა — KEY PLAN

დამკვეთი CLIENT: დავით ჩერქეზიშვილი

პროექტი PROJECT: აღმოსავლეთ ევროპის უნივერსიტეტის შენობა

მისამართი ADDRESS: აღმაშენებლის ხეივანი 12 კ - რი

თანამდებობა	გვარი	ხელმოწერა
არქიტექტორი	რ. ხეცურიანი	
კონსტრუქტორი		
დამუშავა	გ. გეგელაშვილი	
შეამოწმა	რ. ხეცურიანი	

East European University (EEU)
4 Shatili str., Tbilisi 0178, Georgia
Tel: +995 (32) 248 01 41;
E-mail: info@eeu.edu.ge
Web-page: www.eeu.edu.ge

არქიტექტურული ნაწილი
ARCHITECTURE

მასშტაბი SCALE	1:200	თარიღი DATE OF ISSUE	07/03/2017

ნახაზი DRWG.: დასავლეთის ფასადი არსებული

კორექტირება — REVISIONS

№	კორექტ. REV.	თარიღი DATE
1		
2		
3		
4		
5		
6		

სტადია STAGE	ინდექსი INDEX	ფურც. PAGES
პროექტი		

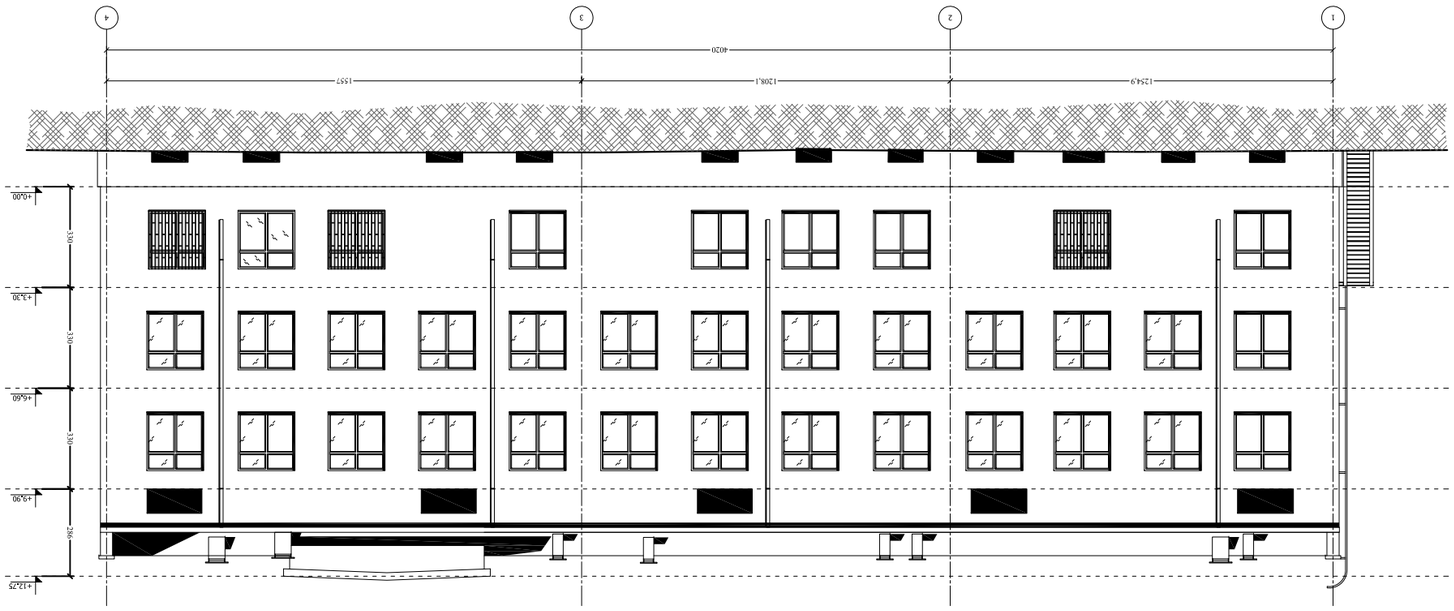

ფასადის ხედვა ღერძებით (ტექნიკური)

ფურცლის ზომა PAPER SIZE	A-3
ხელშეკრულების № CONTRACT #	
პროექტის № PROJECT #	1.6.07
ფაილის სახელი FILE NAME	gegmebi.dwg




არქიტექტურა ARCHITECTURE			
თარიღი DATE OF ISSUE	07/03/2017	1:200	მასშტაბი SCALE
REVISIONS			ნახაზის DRWG.
№	ცვლილების REV.	თარიღი DATE	
1			
2			
3			
4			
5			
6			

STAGE	ეტაპი	
INDEX	ნახატის	
PAGES	ფურცელი	

EAST EUROPEAN UNIVERSITY

East European University (EEU)
4 Shanili str., Tbilisi 0178, Georgia
Tel: +995 (32) 248 01 41;
E-mail: info@eeu.edu.ge
Web-page: www.eeu.edu.ge

ავტორი AUTHOR	
ხელმძღვანელი SUPERVISOR	
კონსულტანტი CONSULTANT	
ტექ. კონტროლი TECH. CONTROL	
ექსპერტიზა EXPERTISE	

შენიშვნები NOTES


ნახატის სათაური KEY PLAN

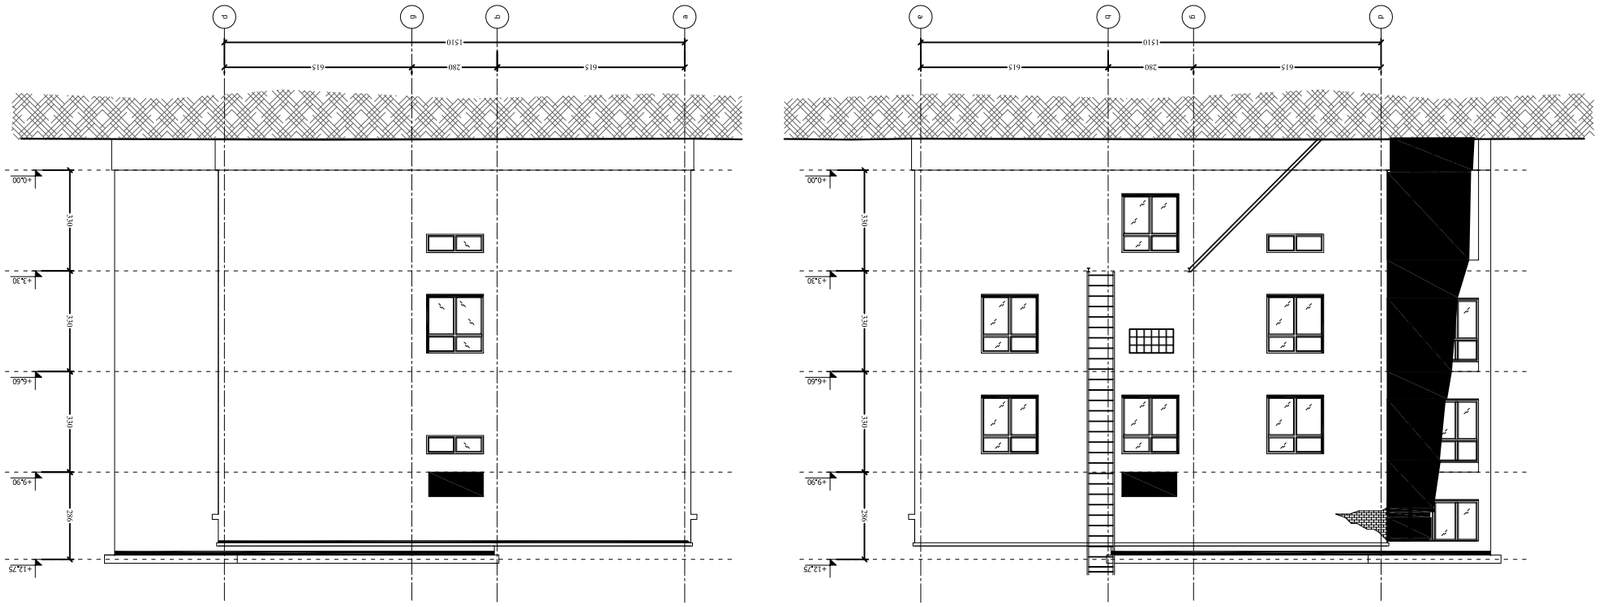

ფასადის სანახები და ჭრილი
(ასაწევი)

ფურცლის ზომა PAPER SIZE	A-3
პროექტის № CONTRACT #	
პროექტის № PROJECT #	1.6.07
ფაილის სახელი FILE NAME	gegmebi.dwg







EAST EUROPEAN UNIVERSITY

East European University (EEU)
4 Shanili str., Tbilisi 0178, Georgia
Tel: +995 (32) 248 01 41;
E-mail: info@eeu.edu.ge
Web-page: www.eeu.edu.ge


SCALE მასშტაბი	1:200
DATE OF ISSUE თარიღი	07/03/2017

REVISIONS ცვლილებების ჩამონათვალი

№	ცვლილების თარიღი DATE	ცვლილების №, REV.
1		
2		
3		
4		
5		
6		

DRWG. ნახაზის ტიპი

ნახაზის ინდექსი INDEX

ფურცლების რაოდენობა PAGES

სტადია STAGE

პროექტის დასახელება PROJECT

ობიექტის მისამართი ADDRESS

დამკვეთი CLIENT

KEY PLAN ობიექტის სიტუაციური სქემა



ფორმატი PAPER SIZE	დაკვეთა № CONTRACT #	პროექტის № PROJECT #	ფაილის სახელი FILE NAME
A-3		1.6.07	gegmebi.dwg

პირობითი აღნიშვნები LEGEND

6.00 არქიტექტურული ნიშნული
ჭრილის ხაზი
ღერძის ხაზი

შენიშვნები NOTES

1. ნახაზზე ზომები მოცემულია სანტიმეტრებში;
2. ნახაზზე ყველა ცვლილება მშენებლობისას შეთანხმებული უნდა იყოს პროექტის ავტორთან;
3. ფურცლის კორექტირებით ავტომატურად უქმდება წინა ვარიანტი;

სიტუაციური სქემა KEY PLAN

დამკვეთი CLIENT — დავით ჩერქეზიშვილი

პროექტი PROJECT — აღმოსავლეთ ევროპის უნივერსიტეტის შენობა

მისამართი ADDRESS — აღმაშენებლის ხეივანი 12 კ - რი

თანამდებობა	გვარი	ხელმოწერა
არქიტექტორი	რ. ხეცურიანი	
კონსტრუქტორი		
დაამუშავა	გ. გეგელაშვილი	
შეამოწმა	რ. ხეცურიანი	

East European University (EEU)
4 Shatili str., Tbilisi 0178, Georgia
Tel: +995 (32) 248 01 41;
E-mail: info@eeu.edu.ge
Web-page: www.eeu.edu.ge

არქიტექტურული ნაწილი
ARCHITECTURE

მასშტაბი SCALE: 1:100 | თარიღი DATE OF ISSUE: 07/03/2017

ნახაზი DRWG.: ფასადი 1- 6 ღერძებში

კორექტირება REVISIONS

№	კორექტ. REV.	თარიღი DATE
1		
2		
3		
4		
5		
6		

სტადია STAGE	ინდექსი INDEX	ფურც. PAGES
პროექტი		


1
2
3
4
5
6
620
620
1180
970
610
4000
4085
+0.00 (587.0)
+3.30
+4.50
+6.30
+6.60
+9.60
+9.90
+12.90
+13.20
+13.80
+16.80
+19.70
330
330
330
360
1370
3190
3112
-0.30
-4.10 (591.0)
-0.30
-0.30
-0.30

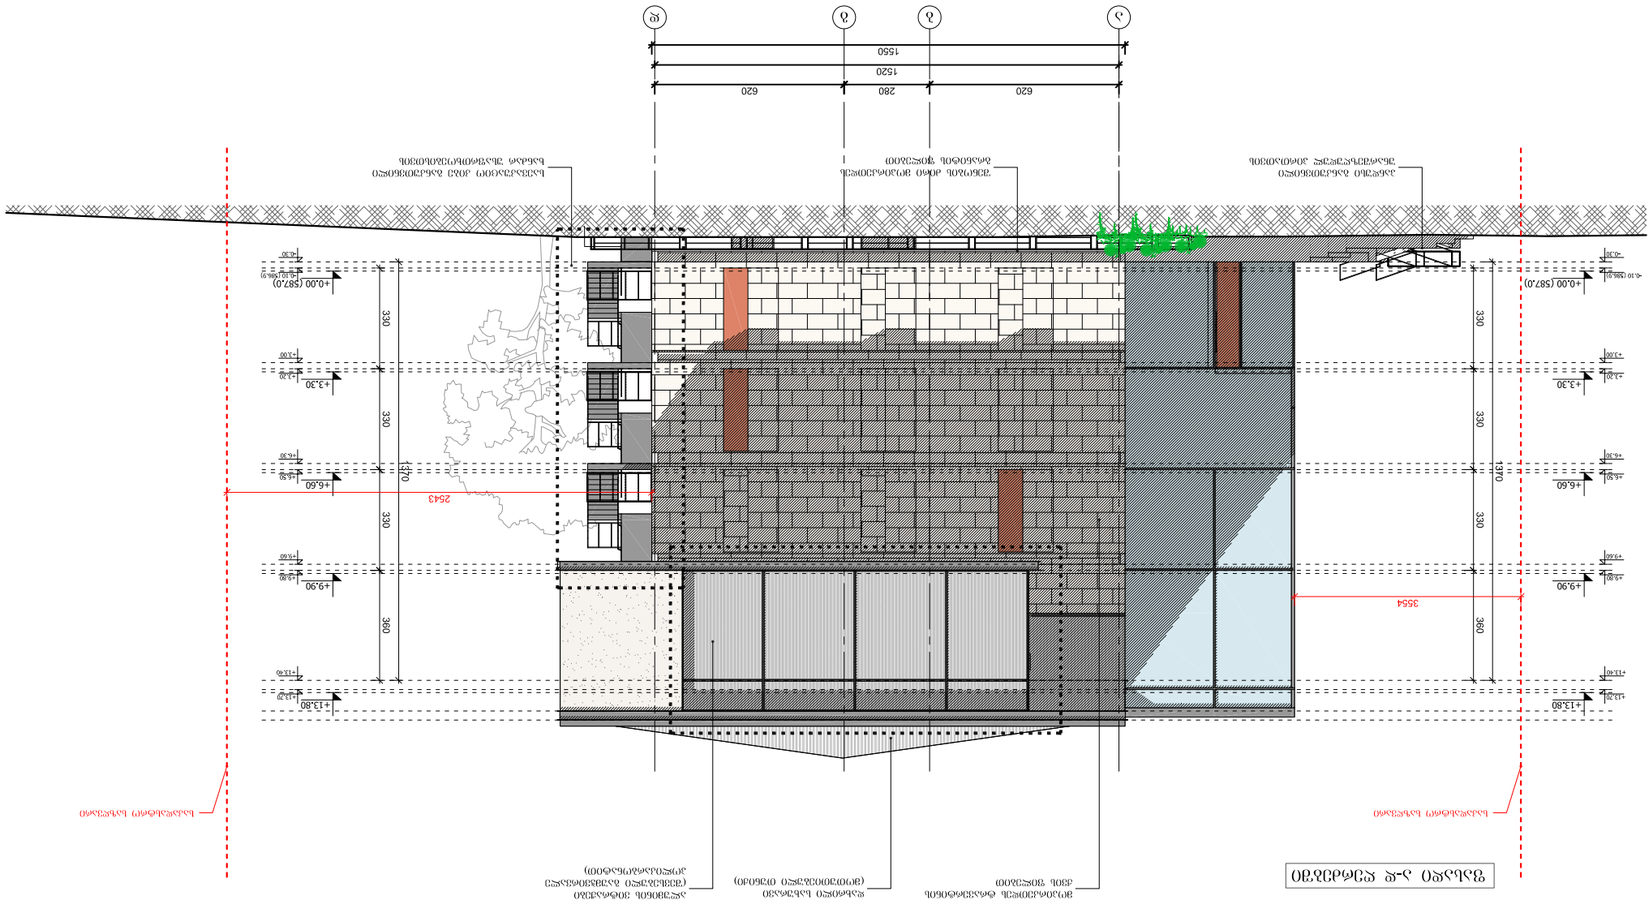
620
280
620
1520
1550
+0.00 (587.0)
+3.30
+6.60
+9.90
+13.80
330
330
330
1370
2543
3554

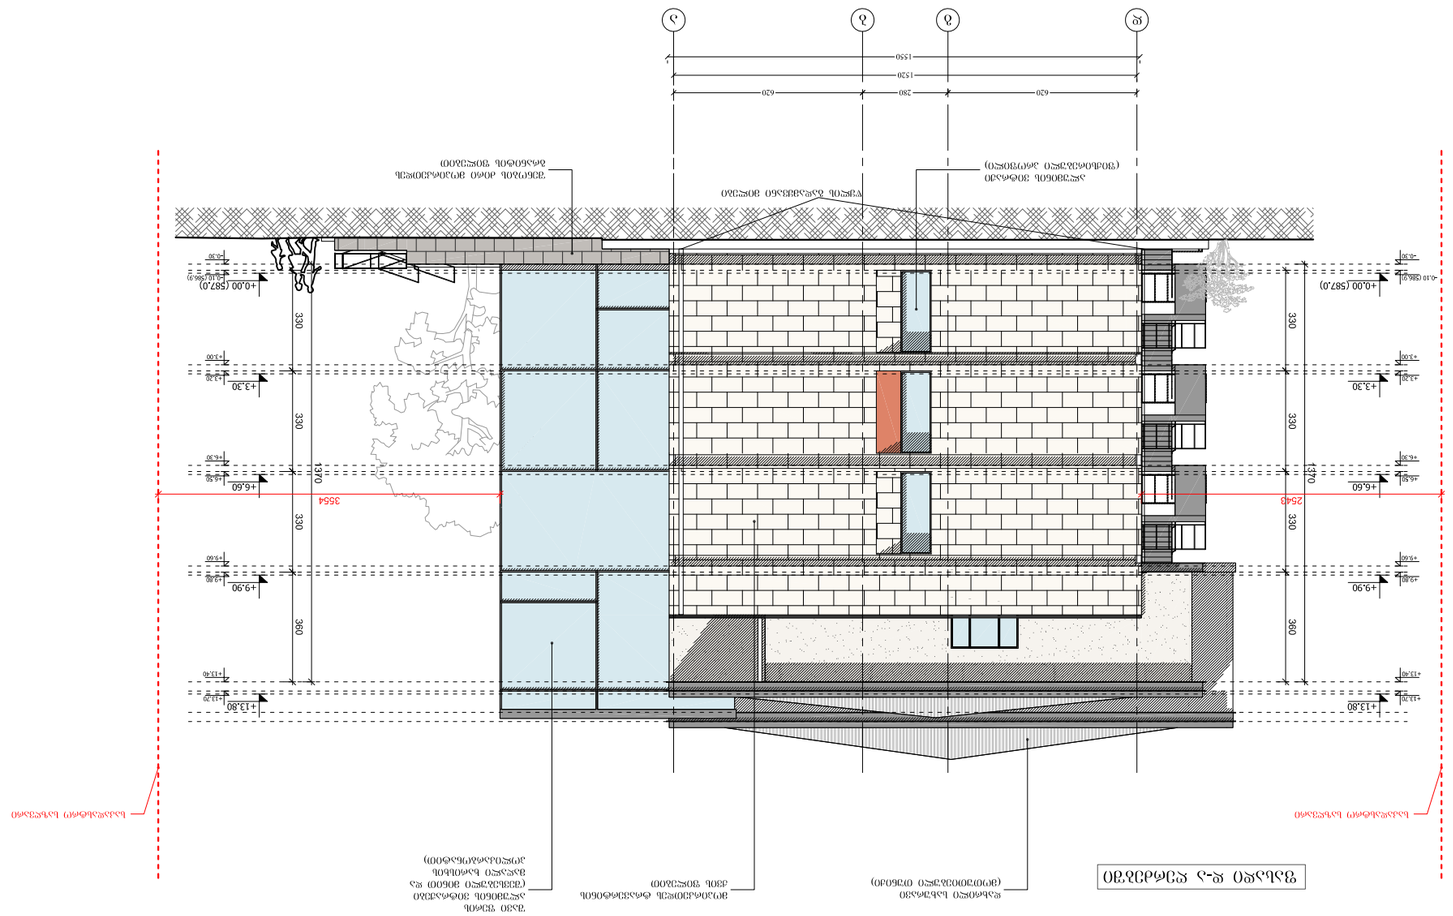
