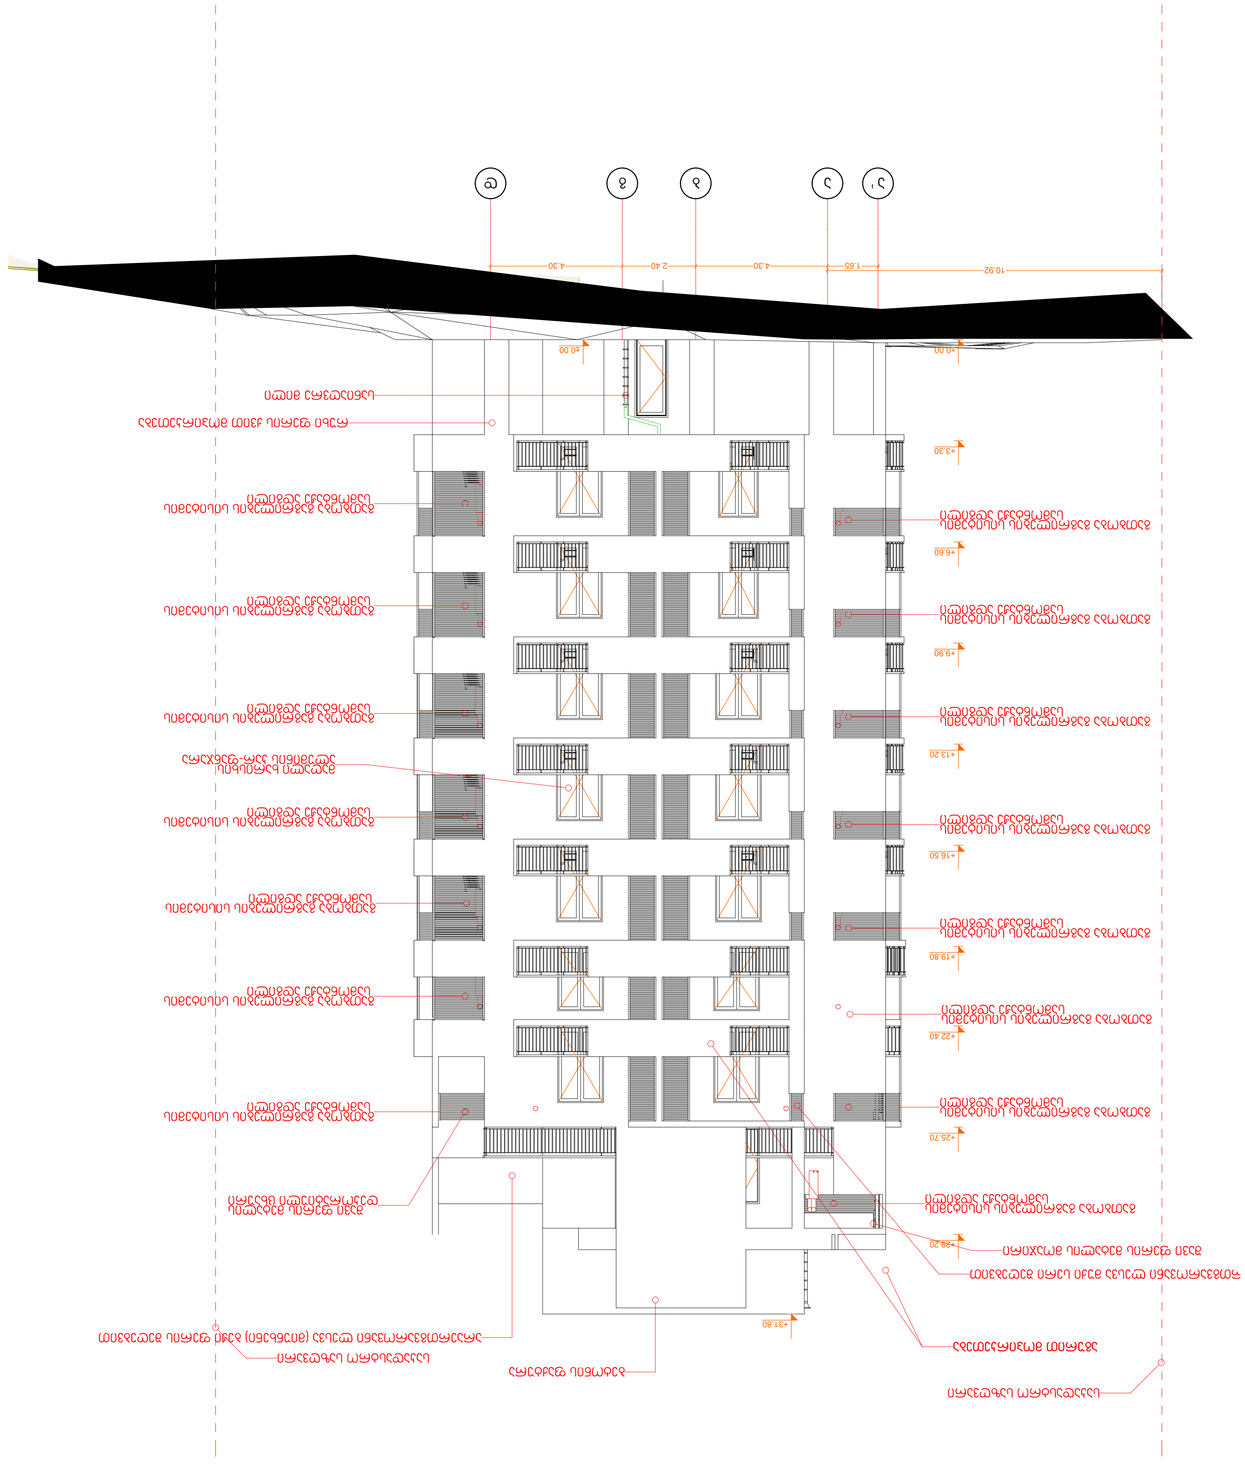








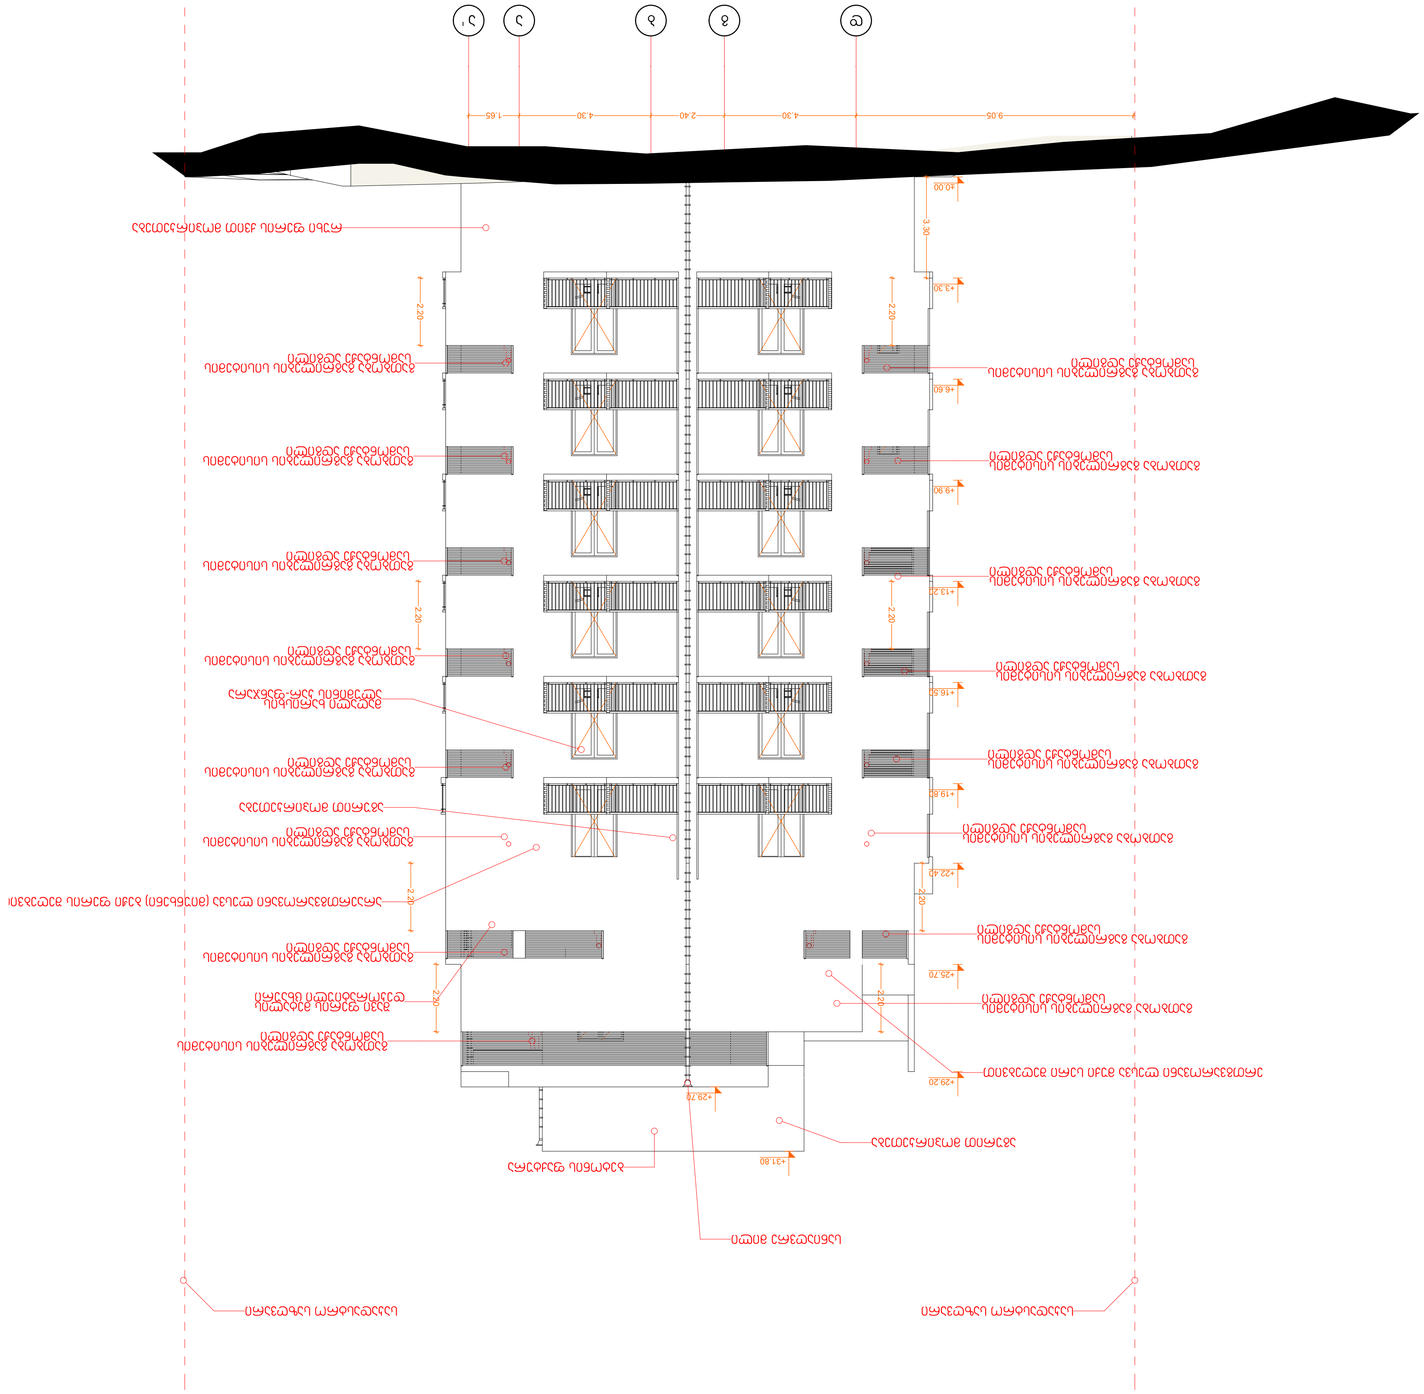
North Elevation
1:100
ა
ბ
გ
დ
ე
ე'
9.05
4.30
2.40
4.30
1.65
+0.00
+3.30
+6.60
+9.90
+13.20
+16.50
+19.80
+22.40
+25.70
+29.20
+29.70
+31.80
3.30
2.20
2.20
2.20


1
2
3
4
18.85
6.00
6.70
6.70
+0.00
+3.30
+4.60
+7.90
+10.20
+13.50
+16.80
+19.80
+22.70
+25.70
+28.20
+31.80


1
2
2
3
3
4
4
17.95
6.00
6.70
6.70
