

ს-2 კოეფიციენტების ზღვრული მაჩვენებლების გადამეტების ქალაქგეგმარებითი დასაბუთება	ქ. თბილისი, ვაჟა-საბურთალოს რაიონი, ნუცუბიძის მე-II მ/რ-ნი, მე-V ჯვ, კორპუსი №5-ის მიმდებარედ	მასშტაბი 1:200	I სართულის გეგმა

Hmax= L/Y=12,37/0,4=30,90

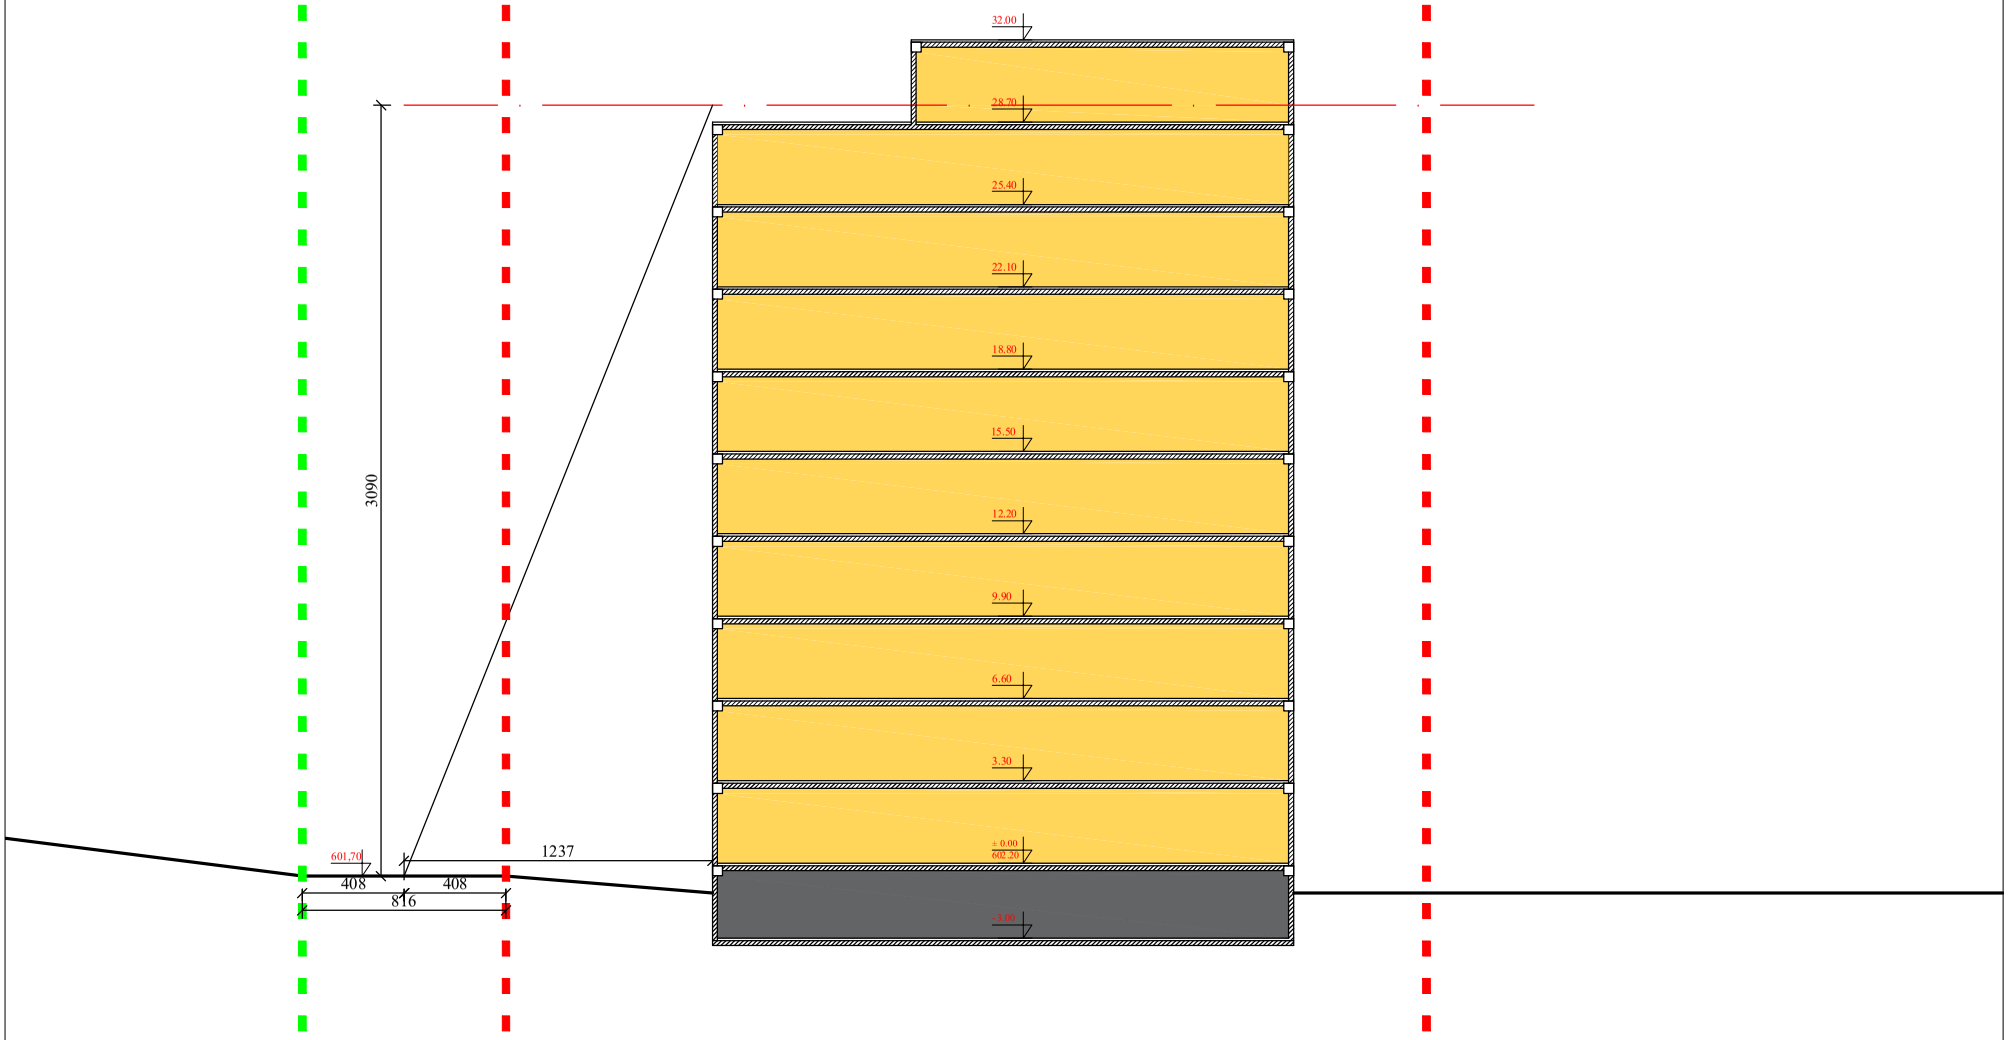

ს-2 კოეფიციენტების ზღვრული მაჩვენებლების გადამეტების ქალაქგეგმარებითი დასაბუთება	ქ. თბილისი, ვაჟა-საბურთალოს რაიონი, ნუცუბიძის მე-II მ/რ-ნი, მე-V ჯ3, კორპუსი №5-ის მიმდებარედ	მასშტაბი 1:200	შენობის მაქსიმალური სიმაღლის განმსაზღვრელი სქემა