შპს. ასტრა
თბილისი, აღმაშენებლის გამზ. №189 ა

ქ.თბილისში, ჩიტაძის ქ. №12-ში მდებარე არსებული შენობის რეაბილიტაციის კორექტირებული პ რ ო ე ქ ტ ი

არქიტექტურული ნაწილი

ქ.თბილისი 2017წ


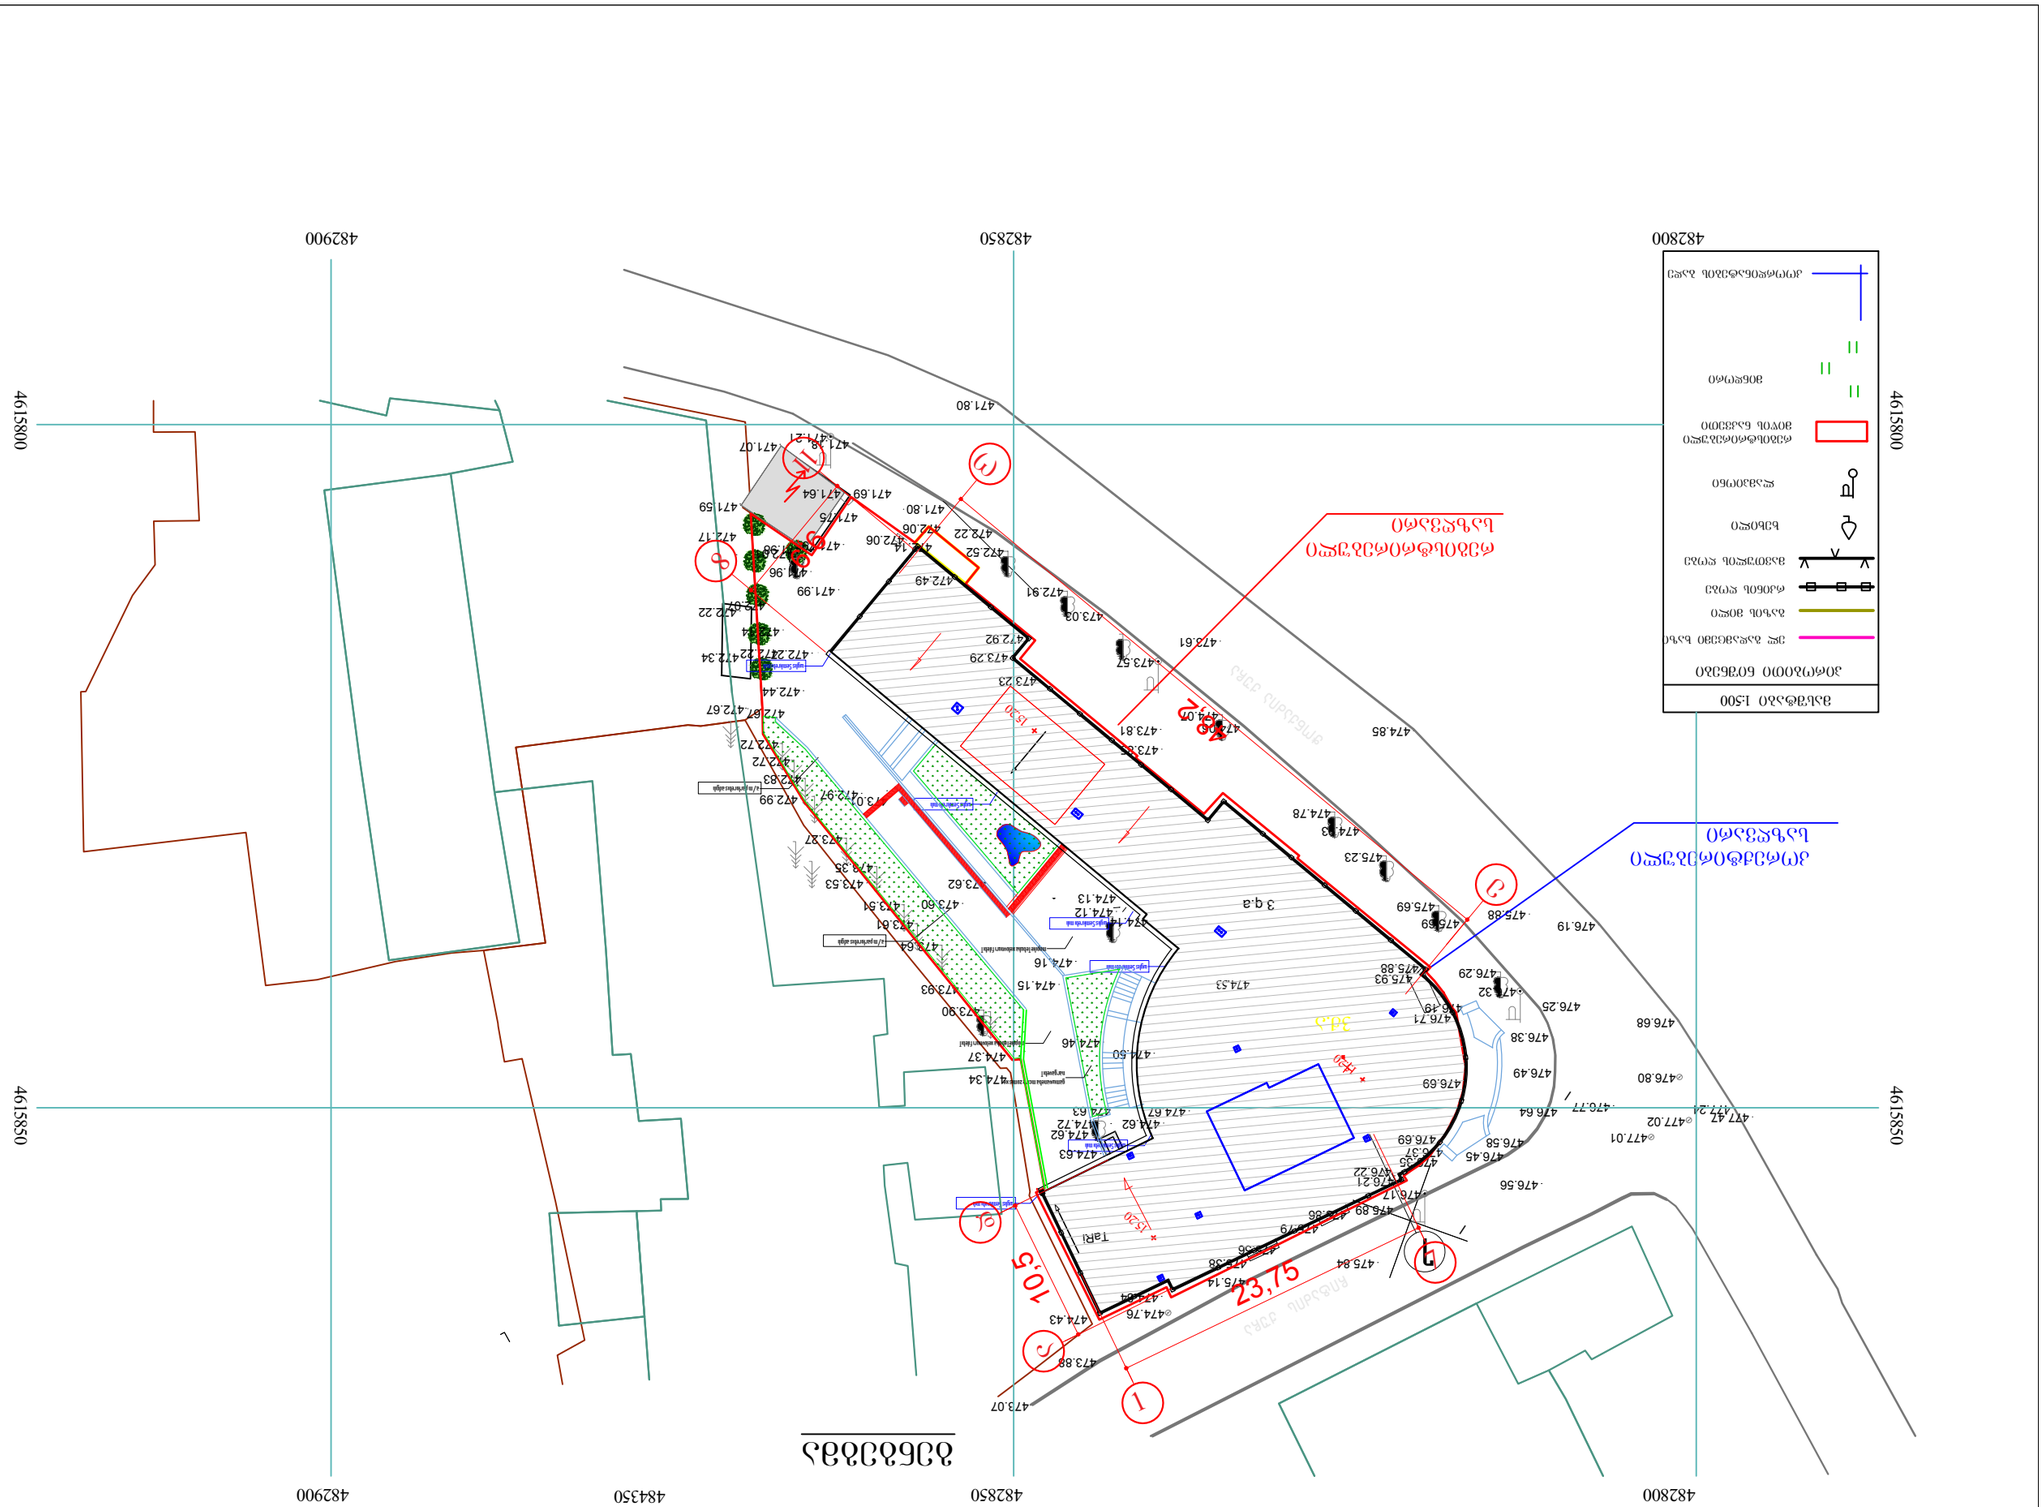

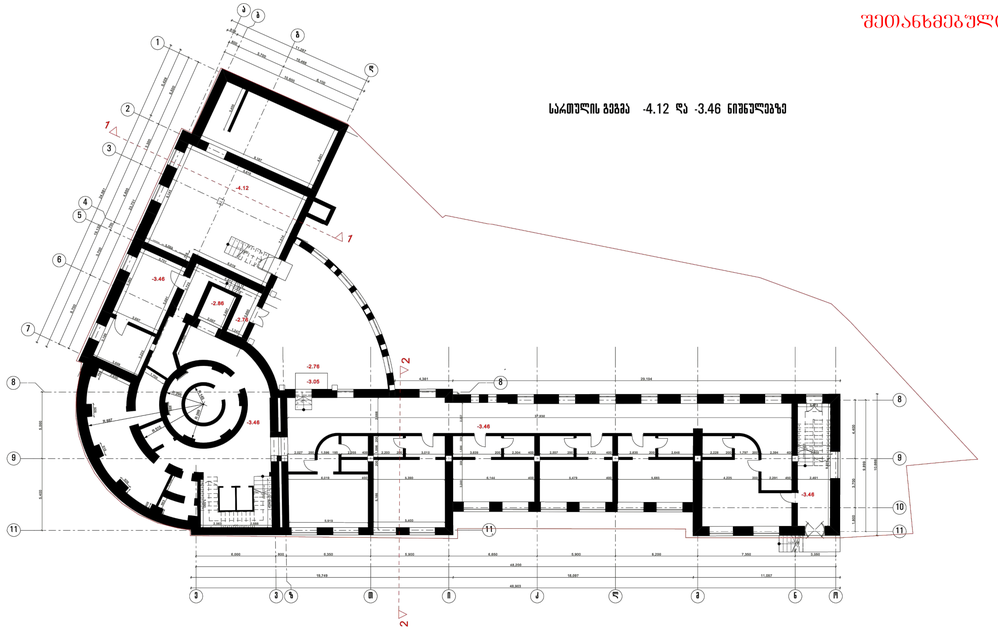

შეთანხმებული

სართულის გეგმა -4.12 და -3.46 ნიშნულებზე

	თბილისი 2012წ.
ქალაქმშენებლობა	
კირქვებით აღნიშვნები	
შენიშვნები	
არქიტექტორები ნაწილი	
სართულის გეგმა -4.12 / 3.46 ნიშნულზე	

მასშტაბები	ზომა	ხელმოწერა
მთავარი	გ.ფალიაშვილი	
პროექტორი	მ.ფუტკარაძე	
მხ.პროექტორი	მ.ფუტკარაძე	
პროექტორი	მ.მრევლი	
	სქემა 1:100	8:1:100

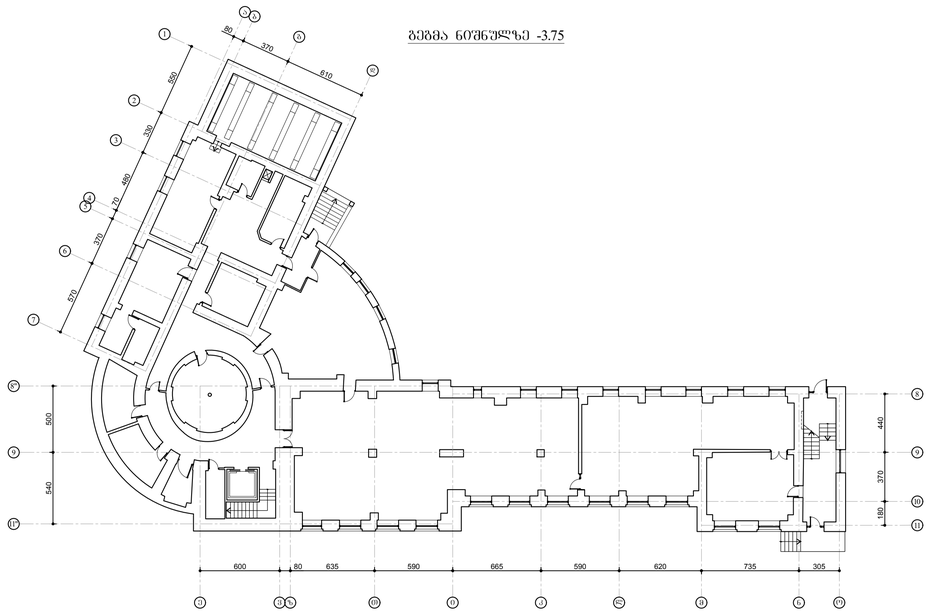

სართულის გეგმა -3.75

A-2	თბილისი 2017წ.
ქალაქმშენებლობა	
კონსტრუქციული აღნიშვნები	
±0.00 არქიტექტურული ნიშნული	
±0.00 არქიტექტურული ნიშნული	
საკვლახტრო საზღვარი	
შენიშვნა	
არქიტექტორები ნაწილი	
გეგმა ნიშნულზე -3.75	

მასშტაბები	ზომა	ხელმოწერა
მთავარი	ლ.ლომსაძე	
მხ.პროექტორი	მ.ფუტკარაძე	
რაციონალი	მ.ფუტკარაძე	
	სქემა 1:100	მასშტაბი 1:100

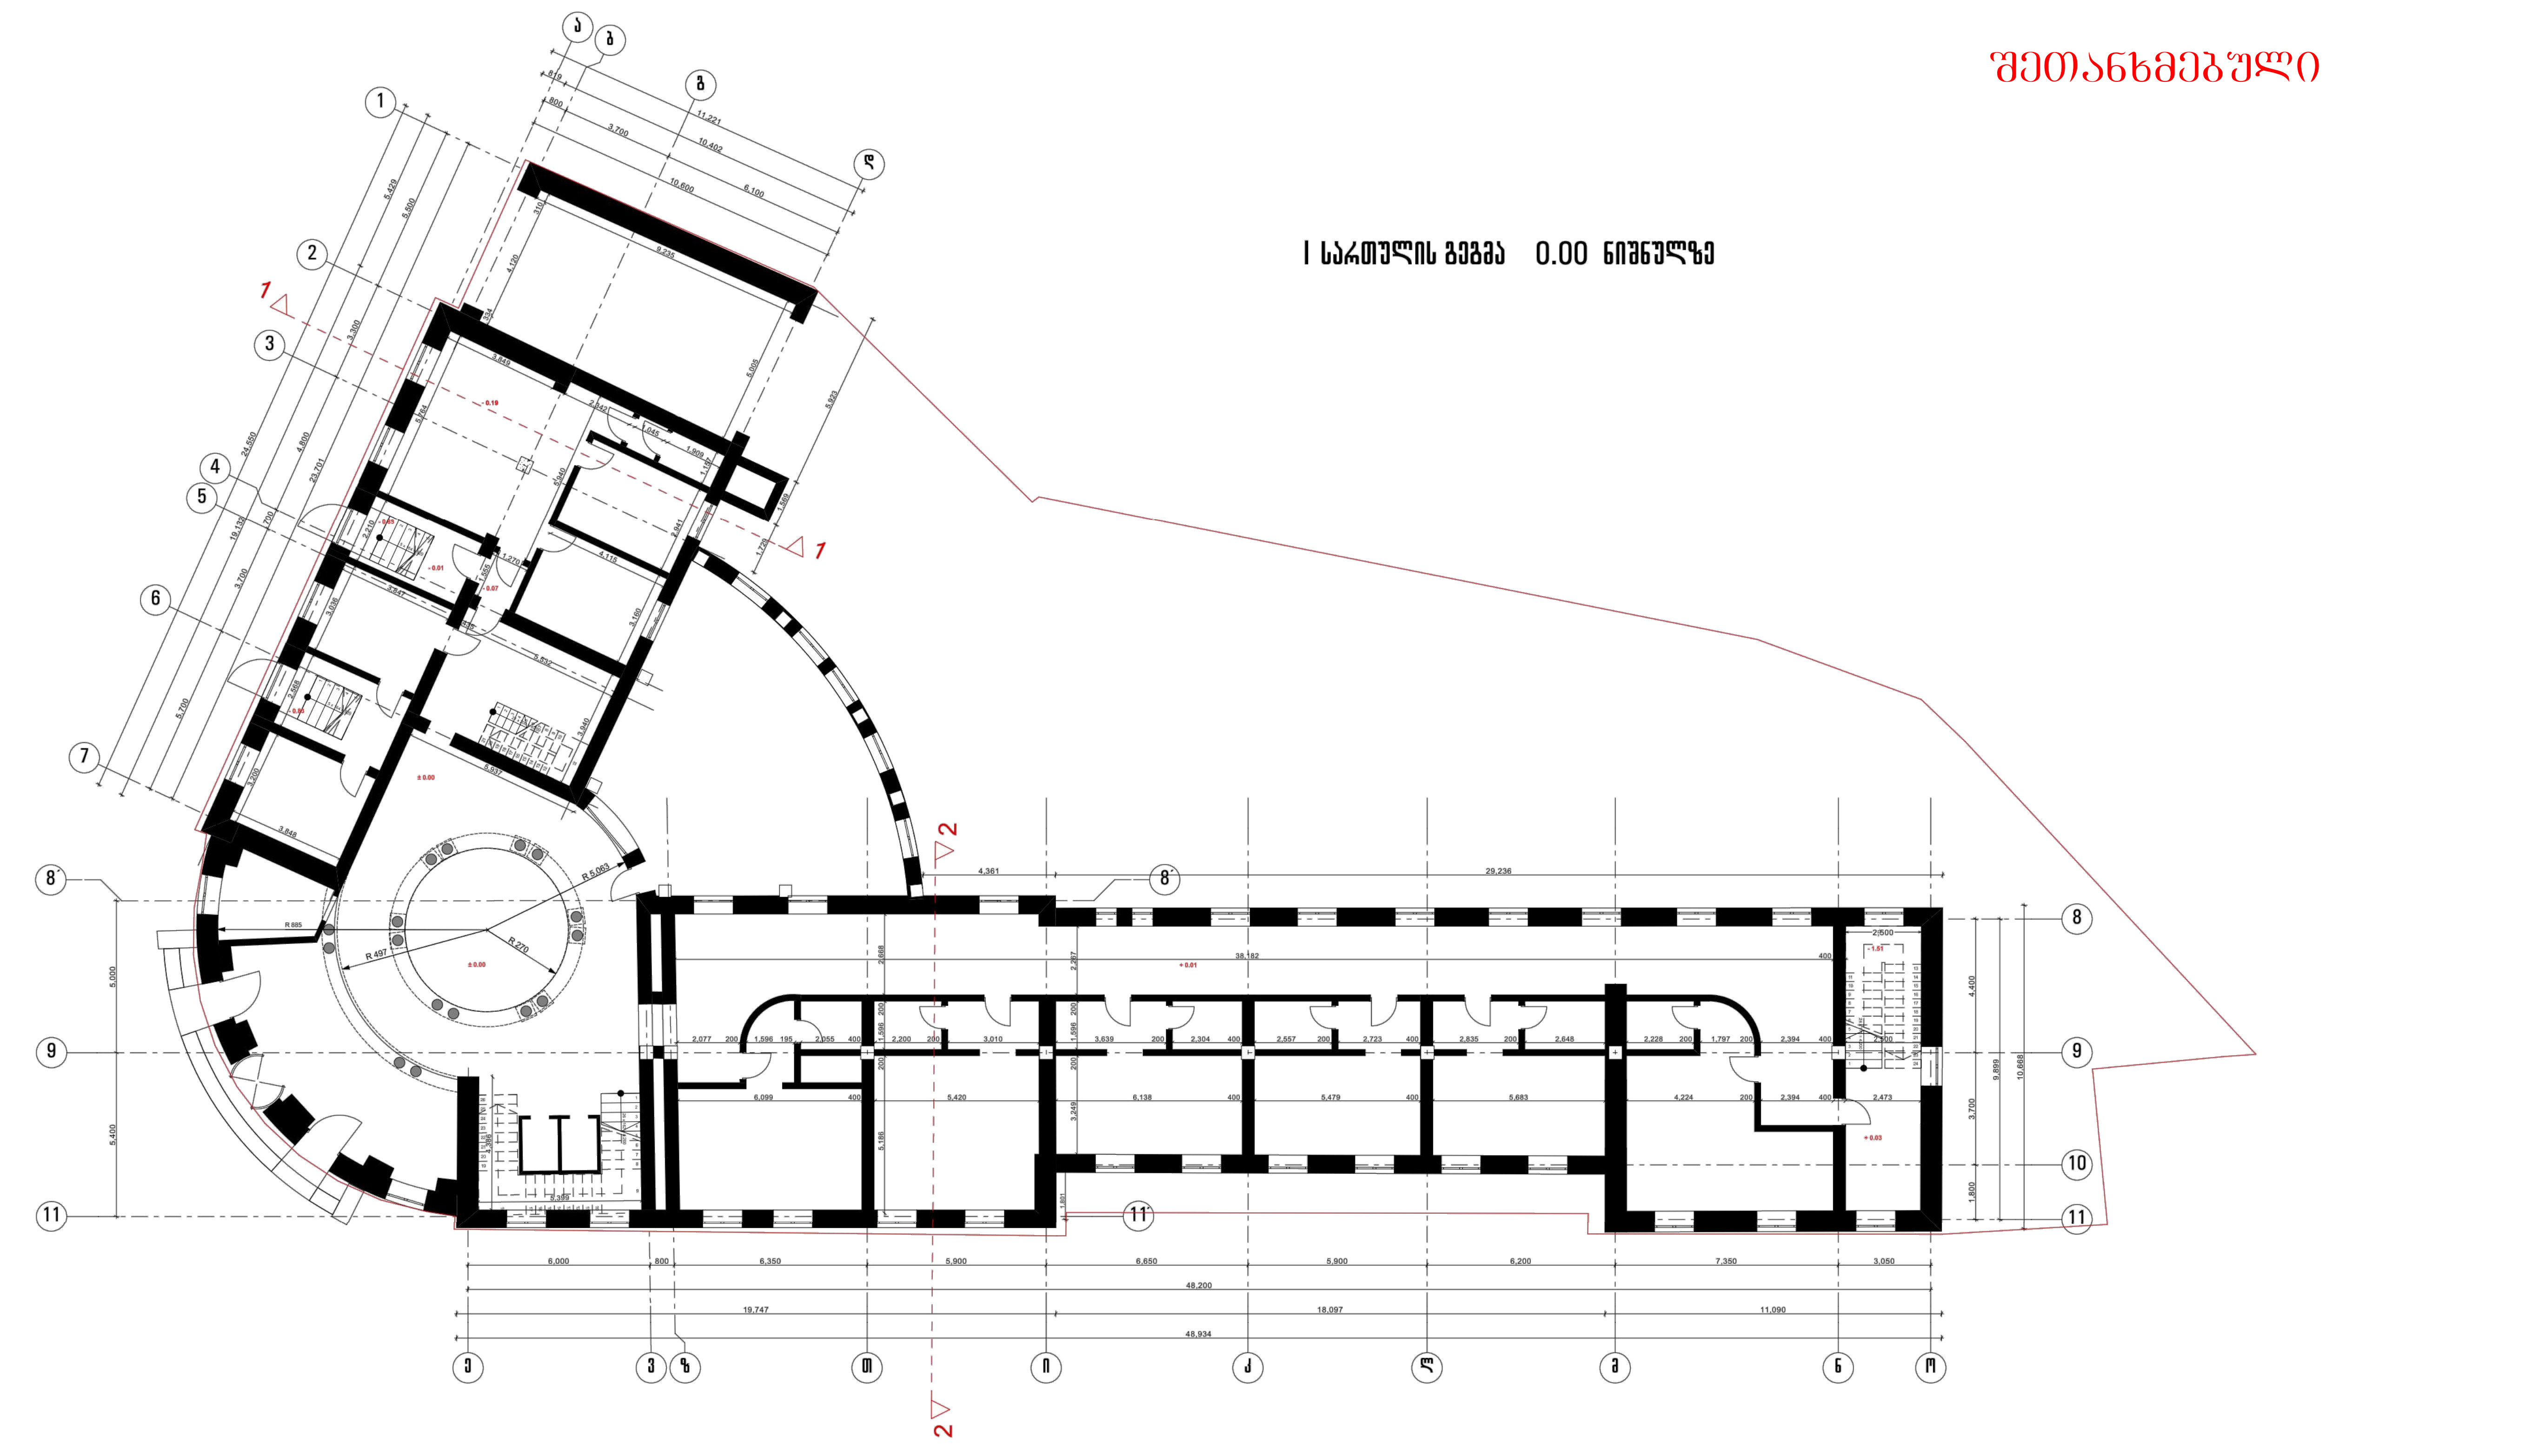

	თბილისი 2012წ.

ექსპლიკაცია

პირობითი აღნიშვნები

შენიშვნები

ქ.თბილისში, ჩიტაძის ქ. №12-ში მდებარე არსებული შენობის რეაბილიტაციის პ რ ო ე ქ ტ ი

არქიტექტურული ნაწილი

სართულის გეგმა 0.00 ნიშნულზე

თანამდებობა	გვარი	ხელმოწერა
დირექტორი	მ.თვალიაშვილი	
პრ.ავტორი	ღ.ცუცქირიძე	
მთ.არქიტექტორი	ღ.ცუცქირიძე	
არქიტექტორი	თ.მიქაძე	
	სტადია პროექტი	მ.1:100

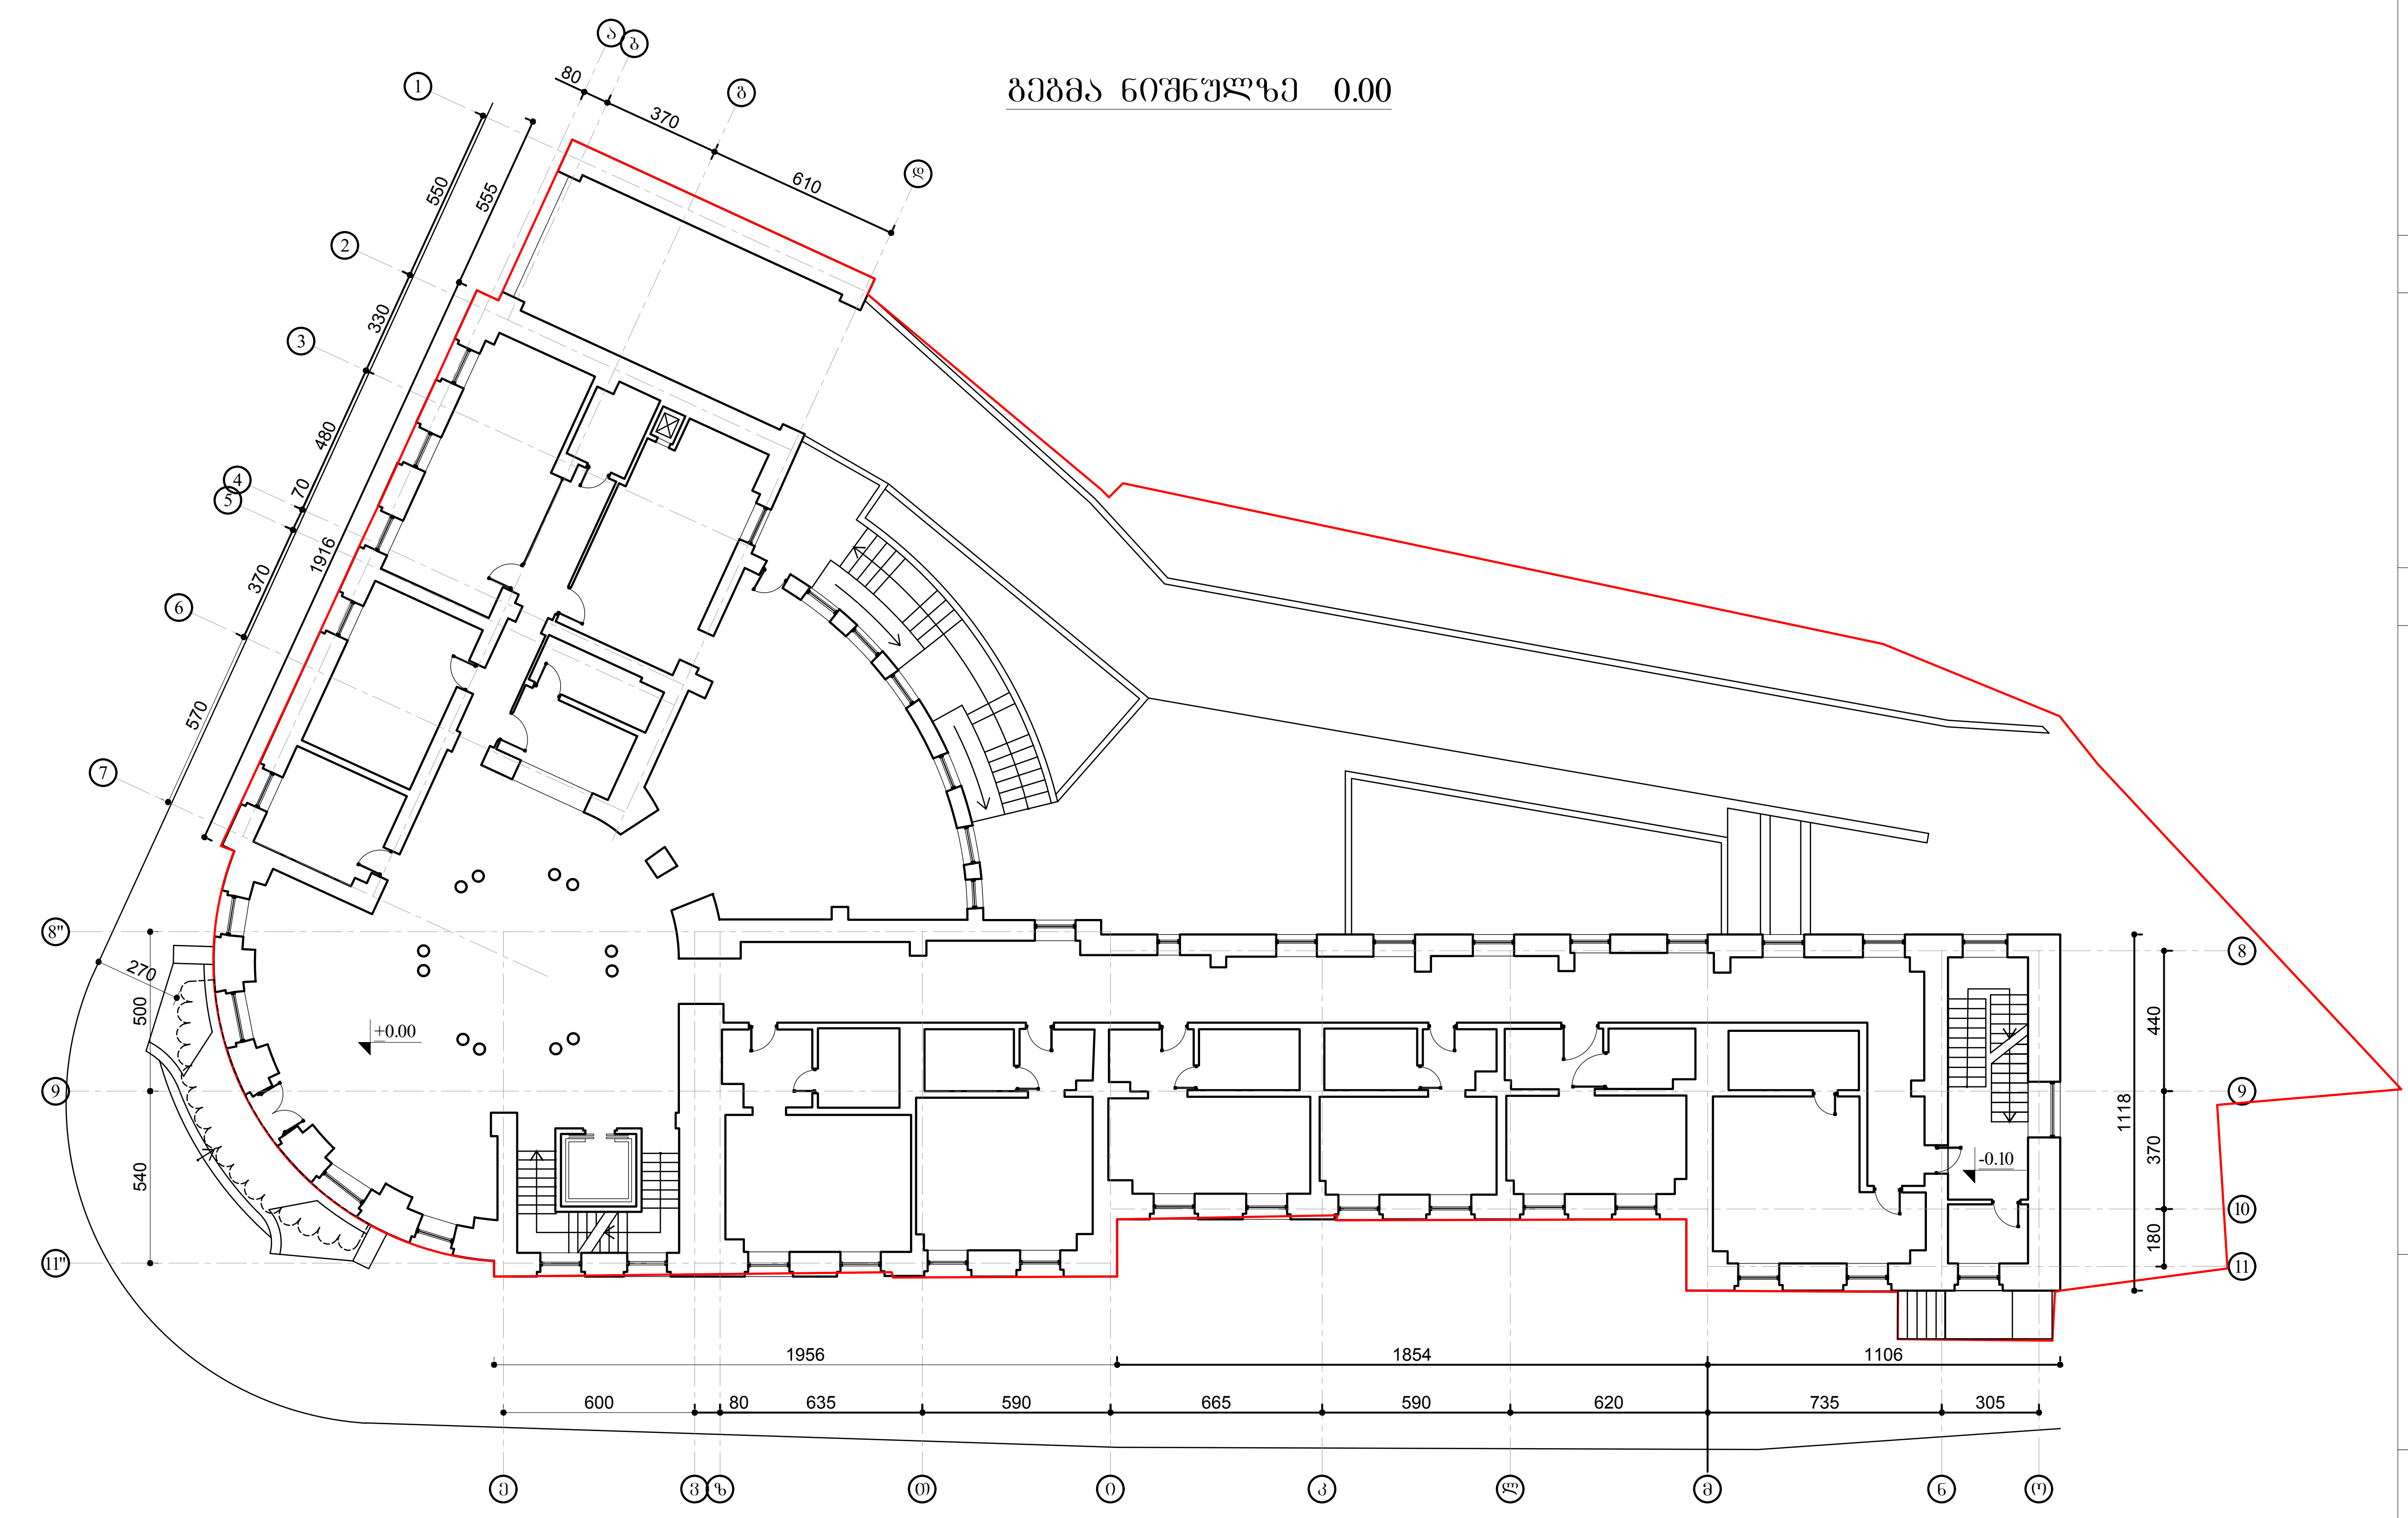

A-2	თბილისი 2017წ.

ექსპლიკაცია

პირობითი აღნიშვნები

+0.00 არქიტექტურული ნიშნული

+0.00 არქიტექტურული ნიშნული

საკადასტრო საზღვარი

შენიშვნა

ქ.თბილისი, ჩიტაძის ქ. №12 მდებარე არსებული შენობის რეაბილიტაციის არქიტექტურული კორექტირებული პროექტი

არქიტექტურული ნაწილი

გეგმა ნიშნულზე 0.00

თანამდებობა	გვარი	ხელმოწერა
დირექტორი	მ.თვალიაშვილი	
მთ.არქიტექტორი	ლ.დოლიძე	
დაამუშავა	ლ.დოლიძე	
	სტადია პროექტი	მასშტაბი 1:100

შეთანხმებული

II სართულის გეგმა +4.20 ნიშნულზე

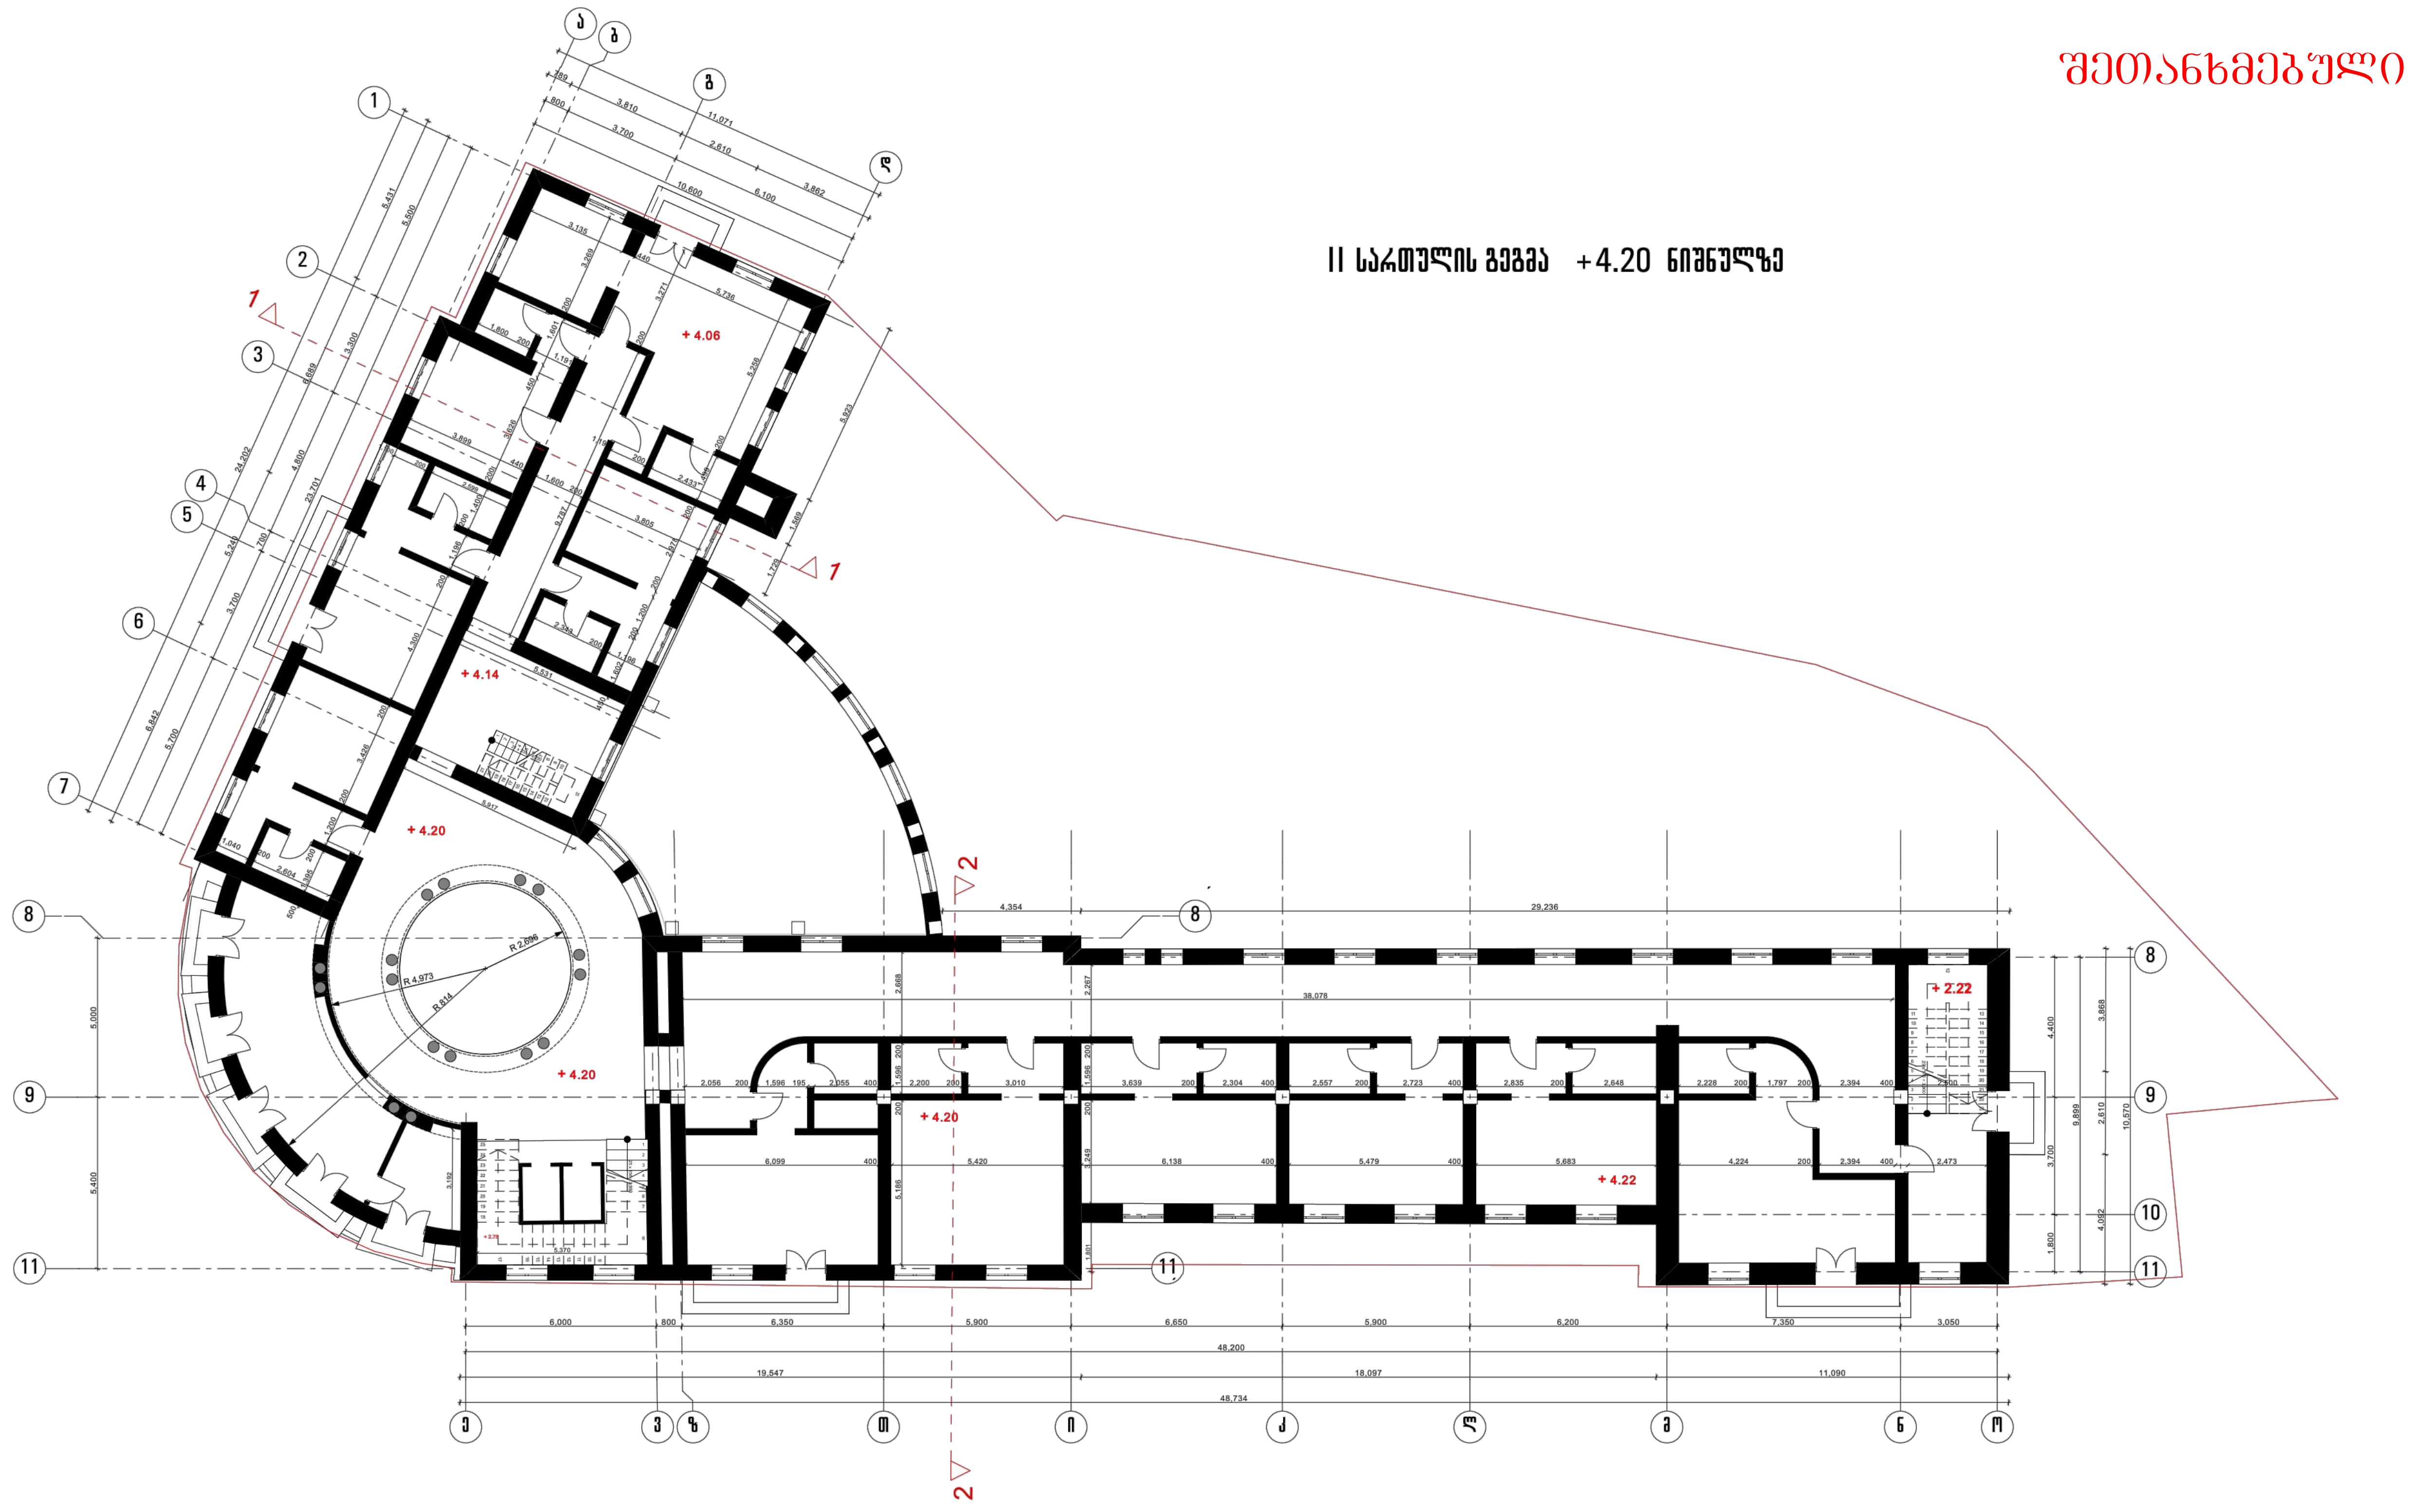

	თბილისი 2012წ.

ექსპლიკაცია

პირობითი აღნიშვნები

შენიშვნები

ქ.თბილისში, ჩიტაძის ქ. №12-ში მდებარე არსებული შენობის რეაბილიტაციის პ რ ო ე ქ ტ ი

შ.პ.ს. ასტორია
თბილისი, ალმაშენებლის გამზ. №189 ა

არქიტექტურული ნაწილი

სართულის გეგმა +4.20 ნიშნულზე

თანამდებობა	გვარი	ხელმოწერა
დირექტორი	მ.თვალიაშვილი	
პრ.ავტორი	დ.ცუცქირიძე	
მთ.არქიტექტორი	დ.ცუცქირიძე	
არქიტექტორი	თ.მიქაძე	
	სტადია პროექტი	მ.1:100

გეგმა ნიშნულზე +4.20

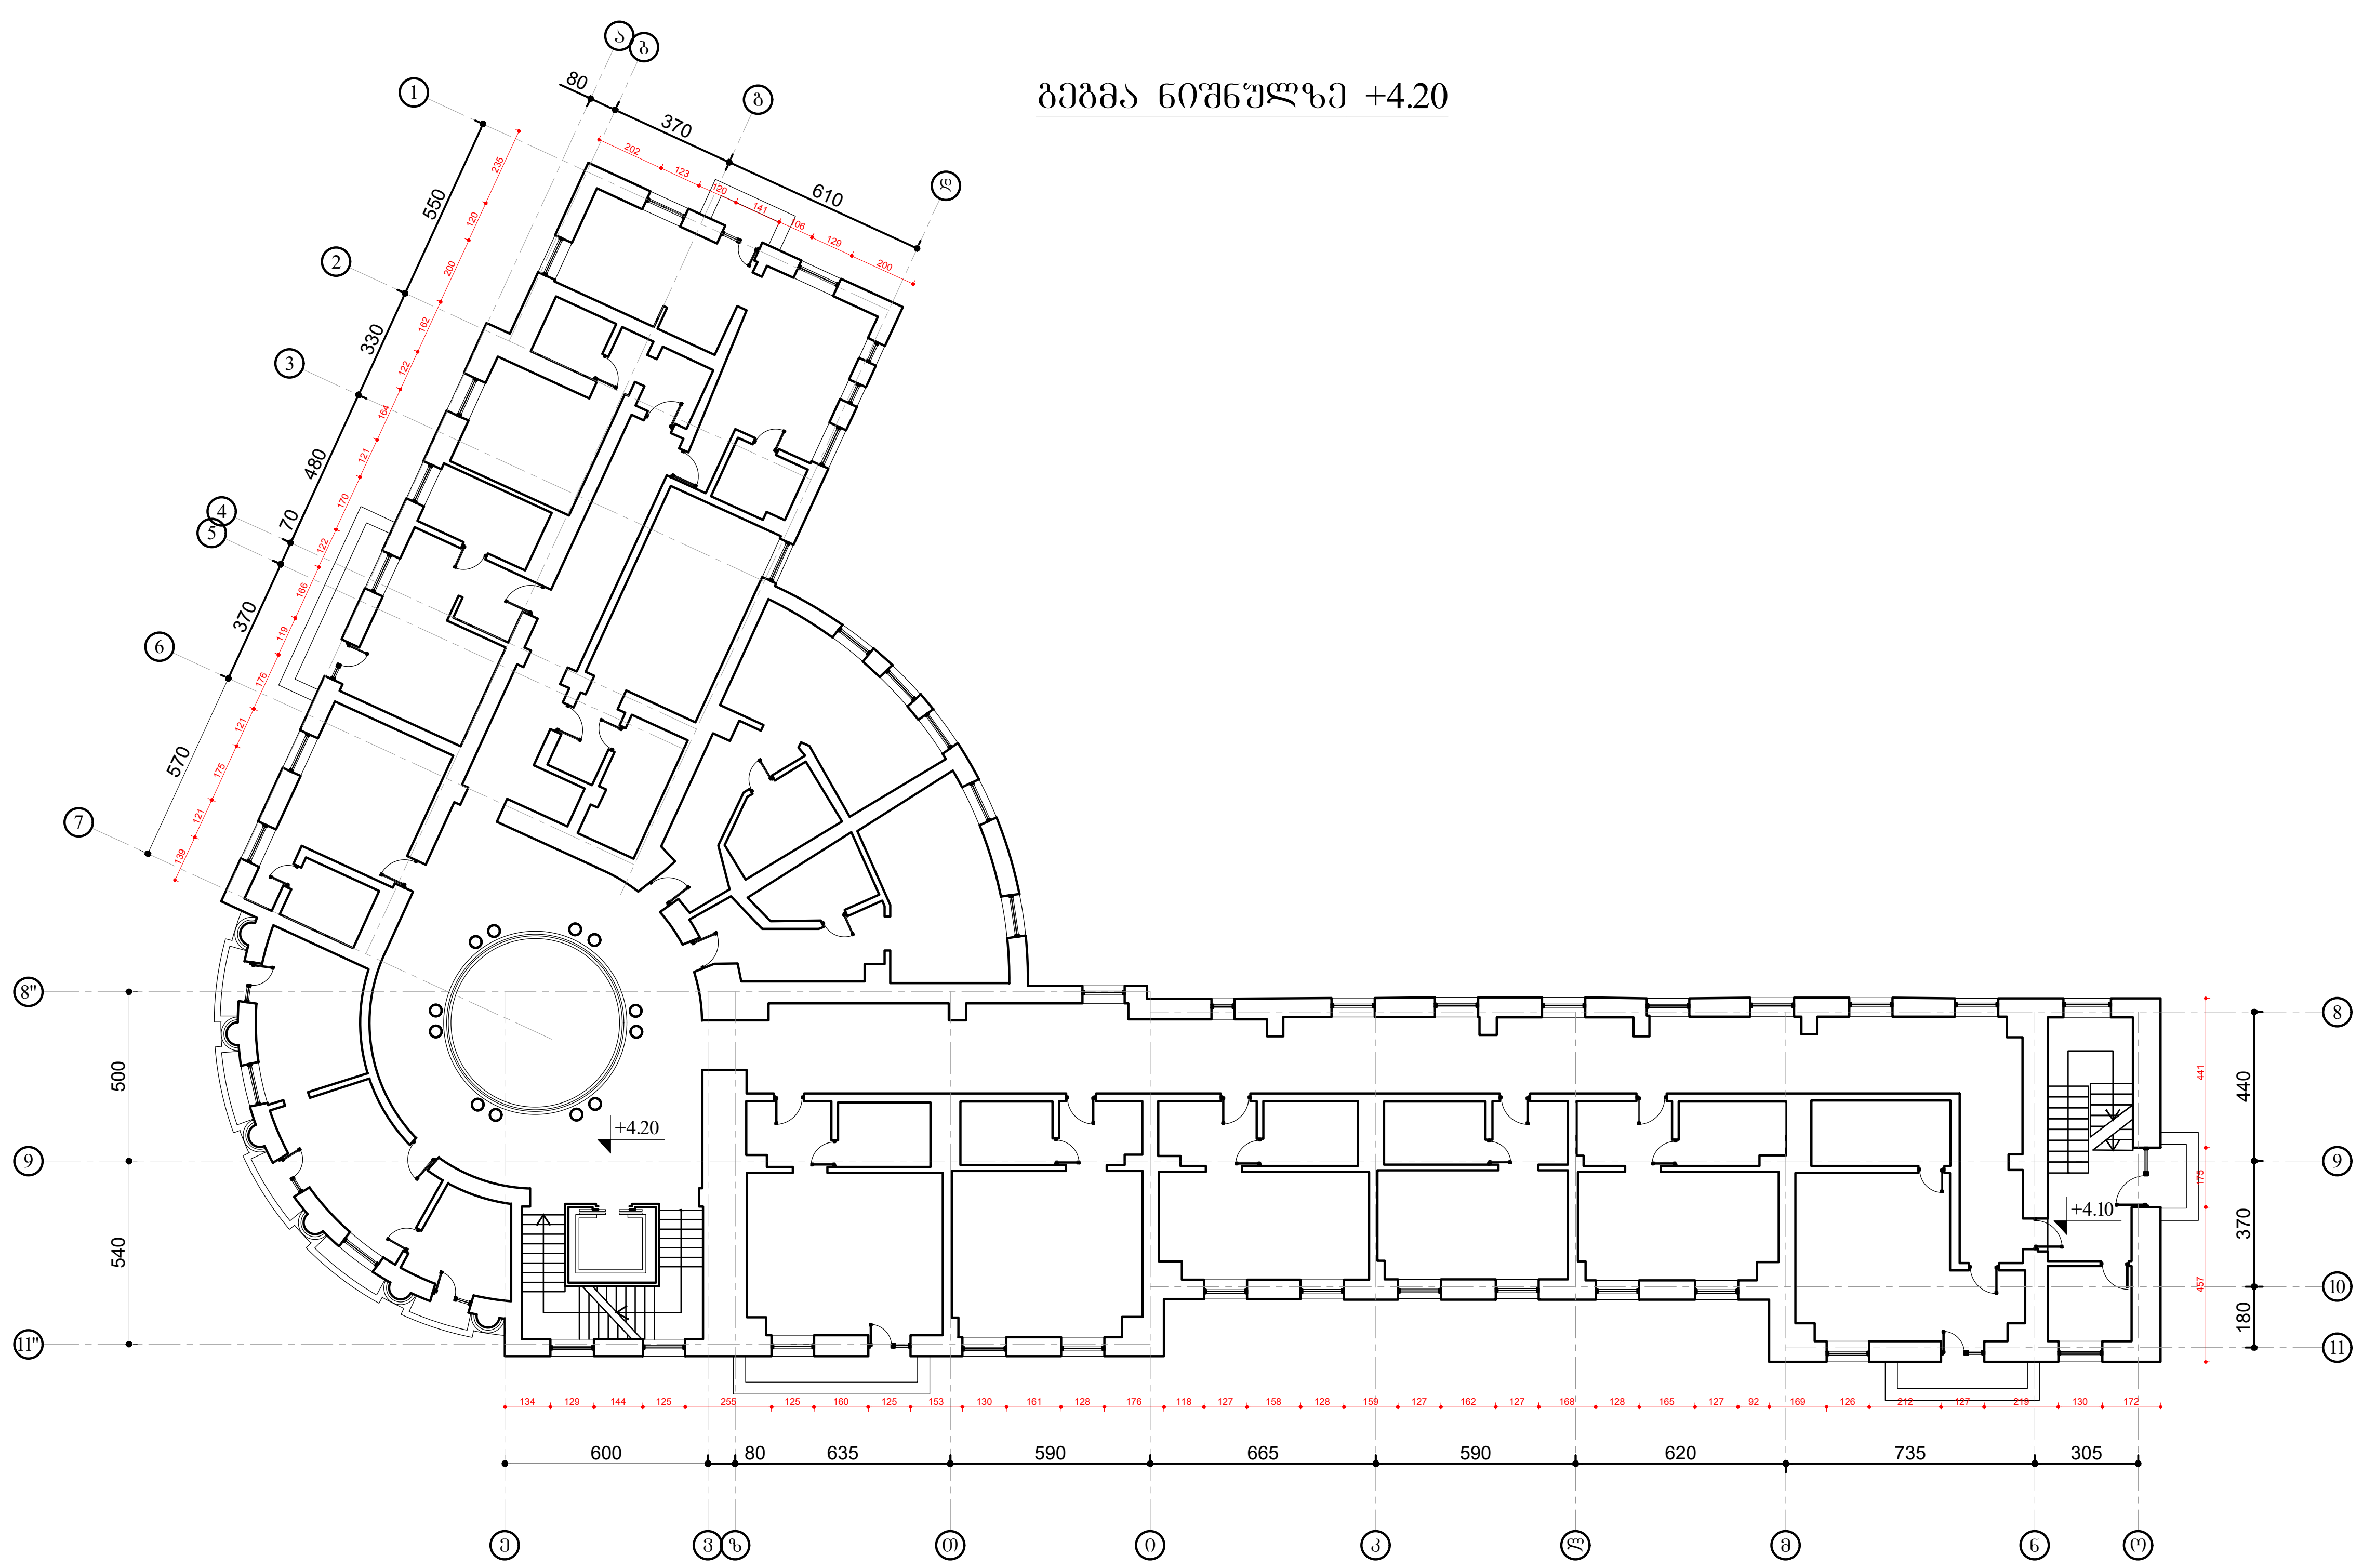

A-2	თბილისი 2017წ.

ექსპლიკაცია

პირობითი აღნიშვნები

+0.00 არქიტექტურული ნიშნული

+0.00 არქიტექტურული ნიშნული

საკადასტრო საზღვარი

შენიშვნა

ქ.თბილისი, ჩიტაძის ქ. №12
მდებარე არსებული შენობის
რეაბილიტაციის
არქიტექტურული
კორექტირებული პროექტი

შ.პ.ს. ასტორია
თბილისი, ალმაშენებლის გამზ. №189 ა

არქიტექტურული ნაწილი

გეგმა ნიშნულზე +4.20

თანამდებობა	გვარი	ხელმოწერა
დირექტორი	მ.თვალიაშვილი	
მთ.არქიტექტორი	ლ.დოლიძე	
დაამუშავა	ლ.დოლიძე	
	სტადია პროექტი	მაშტაბი 1:100

შეთანხმებული

III სართულის გეგმა +8.10 ნიშნულზე

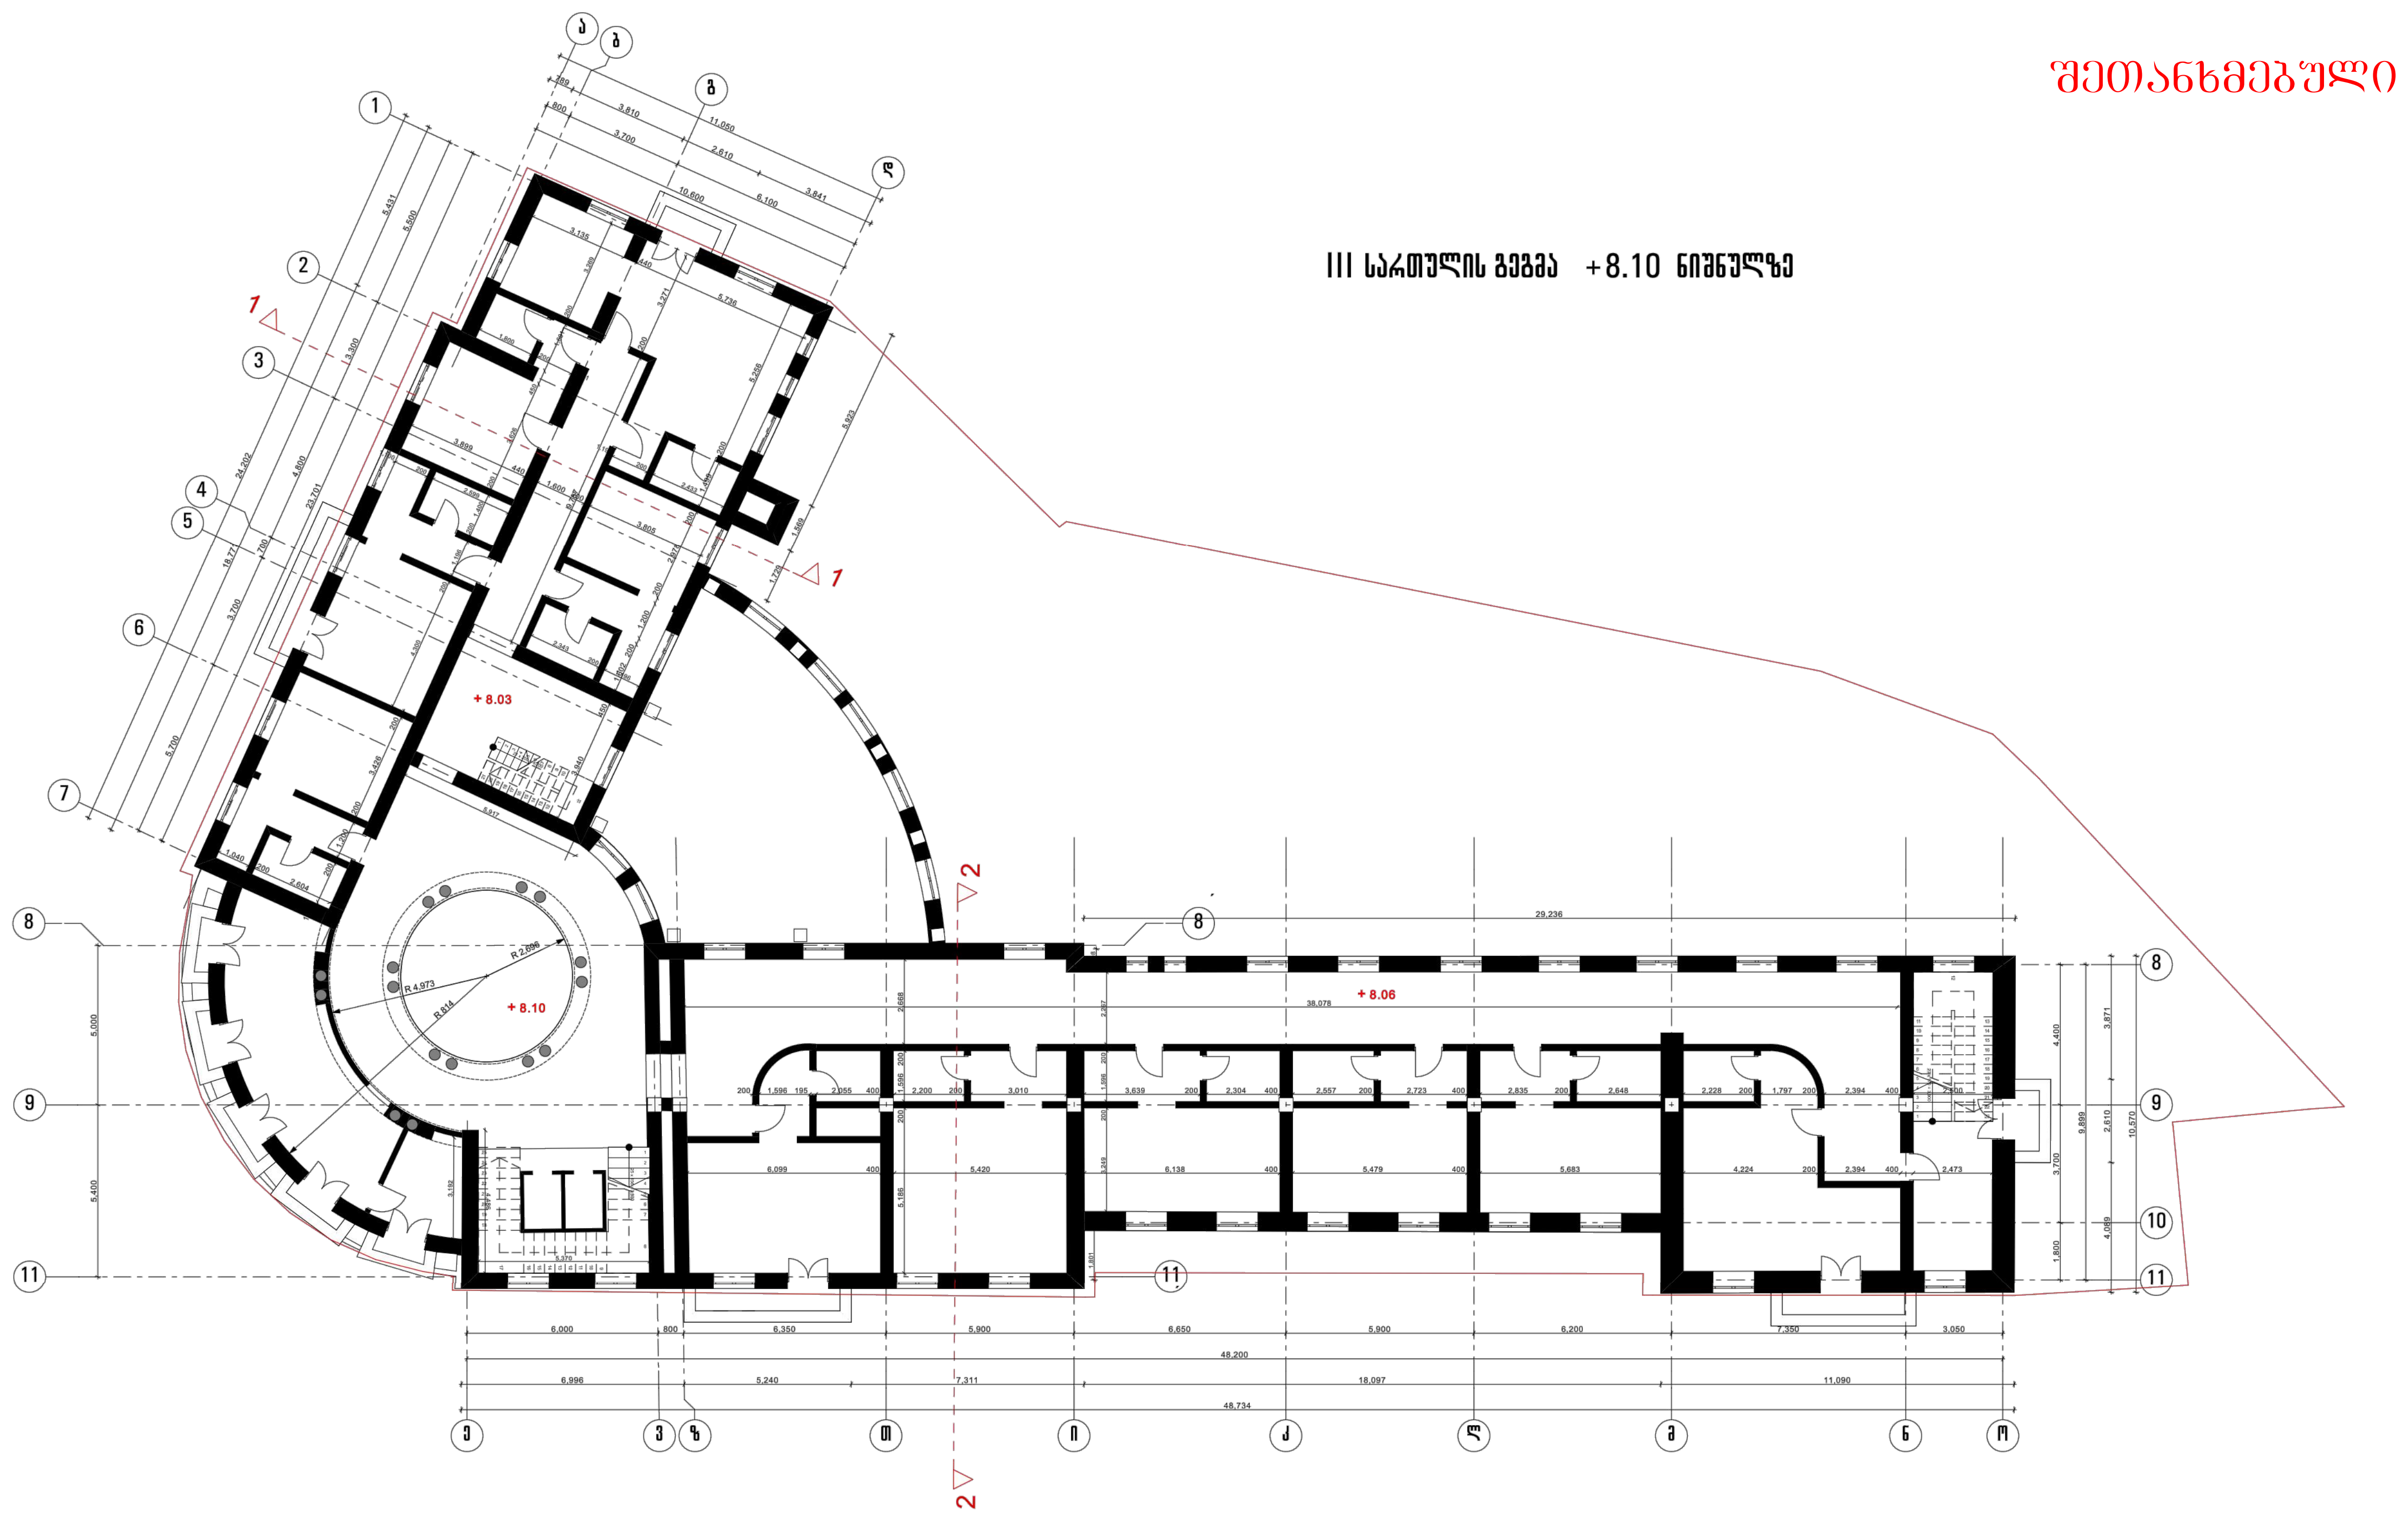

	თბილისი 2012წ.

ექსპლიკაცია

პირობითი აღნიშვნები

შენიშვნები

ქ.თბილისში, ჩიტაძის ქ. №12-ში მდებარე არსებული შენობის რეაბილიტაციის პ რ ო ე ქ ტ ი

შ.პ.ს. ასტორია

არქიტექტურული ნაწილი

სართულის გეგმა +8.10 ნიშნულზე

თანამდებობა	გვარი	ხელმოწერა
დირექტორი	მ.თვალიაშვილი	
პრ.ავტორი	ლ.ცუცქირიძე	
მთ.არქიტექტორი	ლ.ცუცქირიძე	
არქიტექტორი	თ.მიქაძე	
	სტადია პროექტი	მ.1:100

გეგმა ნიშნულზე +8.10

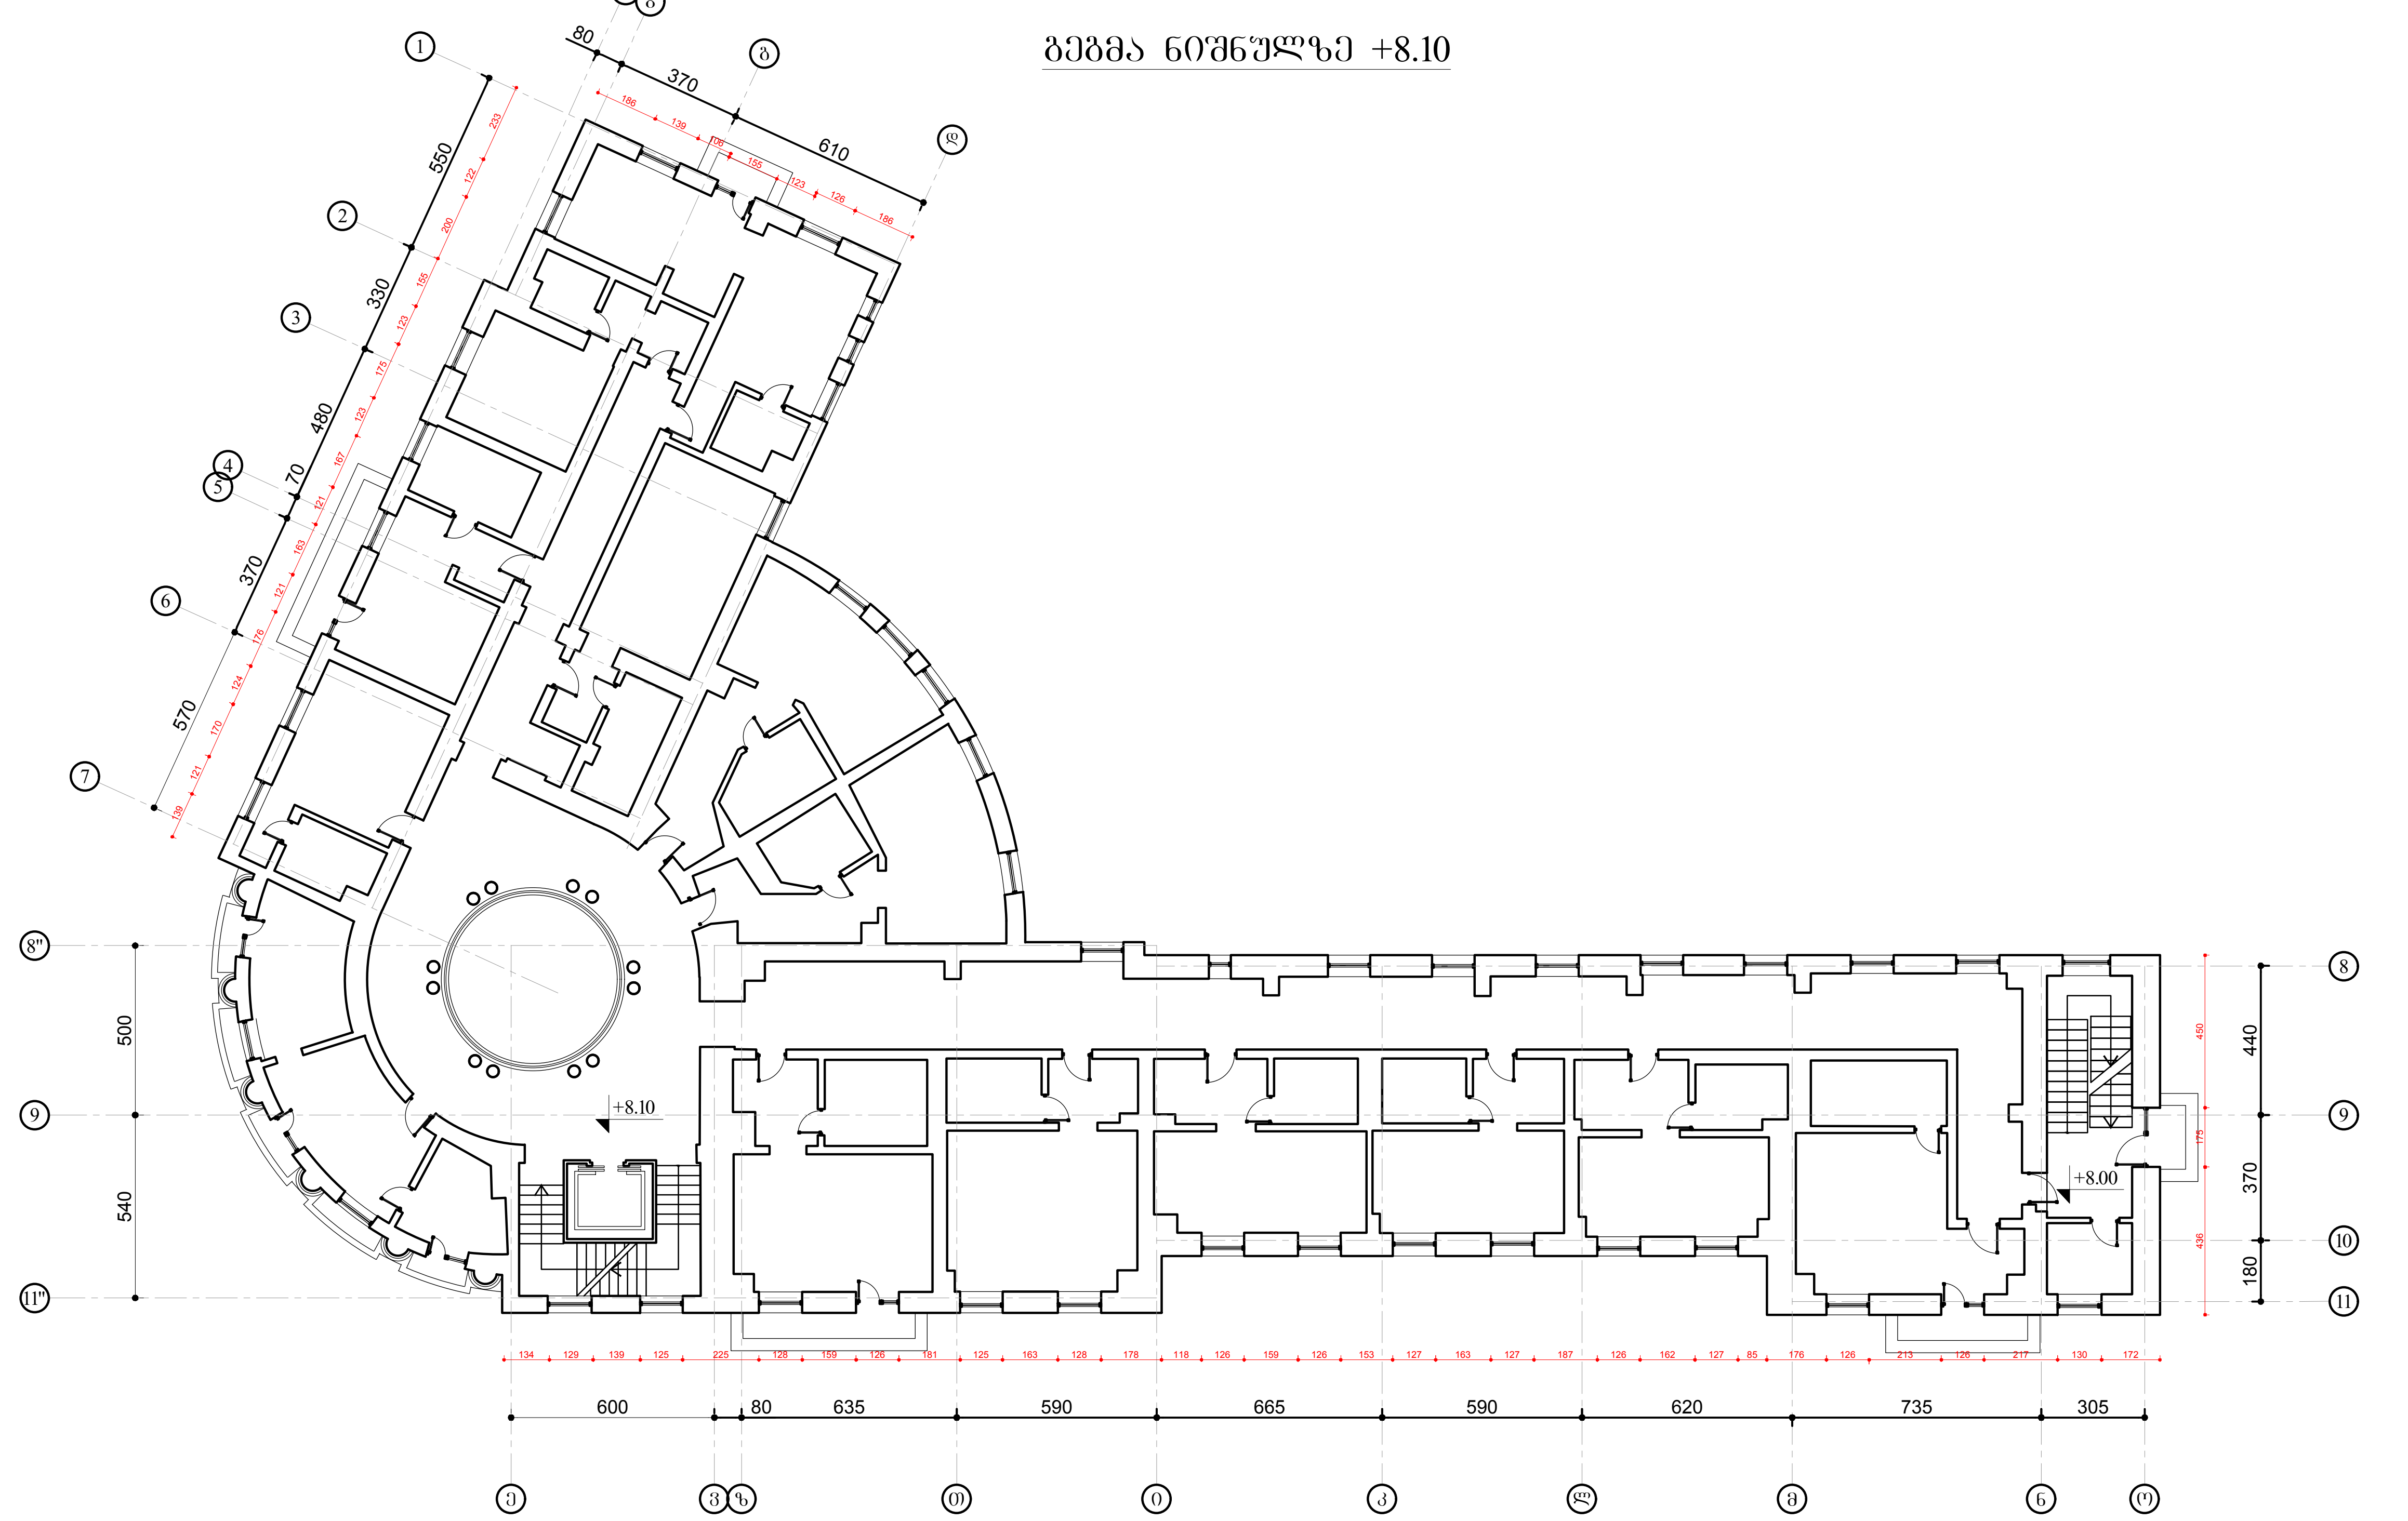

A-2	თბილისი 2017წ.

ექსპლიკაცია

პირობითი აღნიშვნები

+0.00 არქიტექტურული ნიშნული

+0.00 არქიტექტურული ნიშნული

საკადასტრო საზღვარი

შენიშვნა

ქ.თბილისი, ჩიტაძის ქ. №12 მდებარე არსებული შენობის რეაბილიტაციის არქიტექტურული კორექტირებული პროექტი

შ.პ.ს. ასტორია

არქიტექტურული ნაწილი

გეგმა ნიშნულზე +8.10

თანამდებობა	გვარი	ხელმოწერა
დირექტორი	მ.თვალიაშვილი	
მთ.არქიტექტორი	ლ.დოლიძე	
დამუშავა	ლ.დოლიძე	
	სტადია პროექტი	მასშტაბი 1:100

შეთანხმებული

IV სართულის გეგმა +12.00 ნიშნულზე

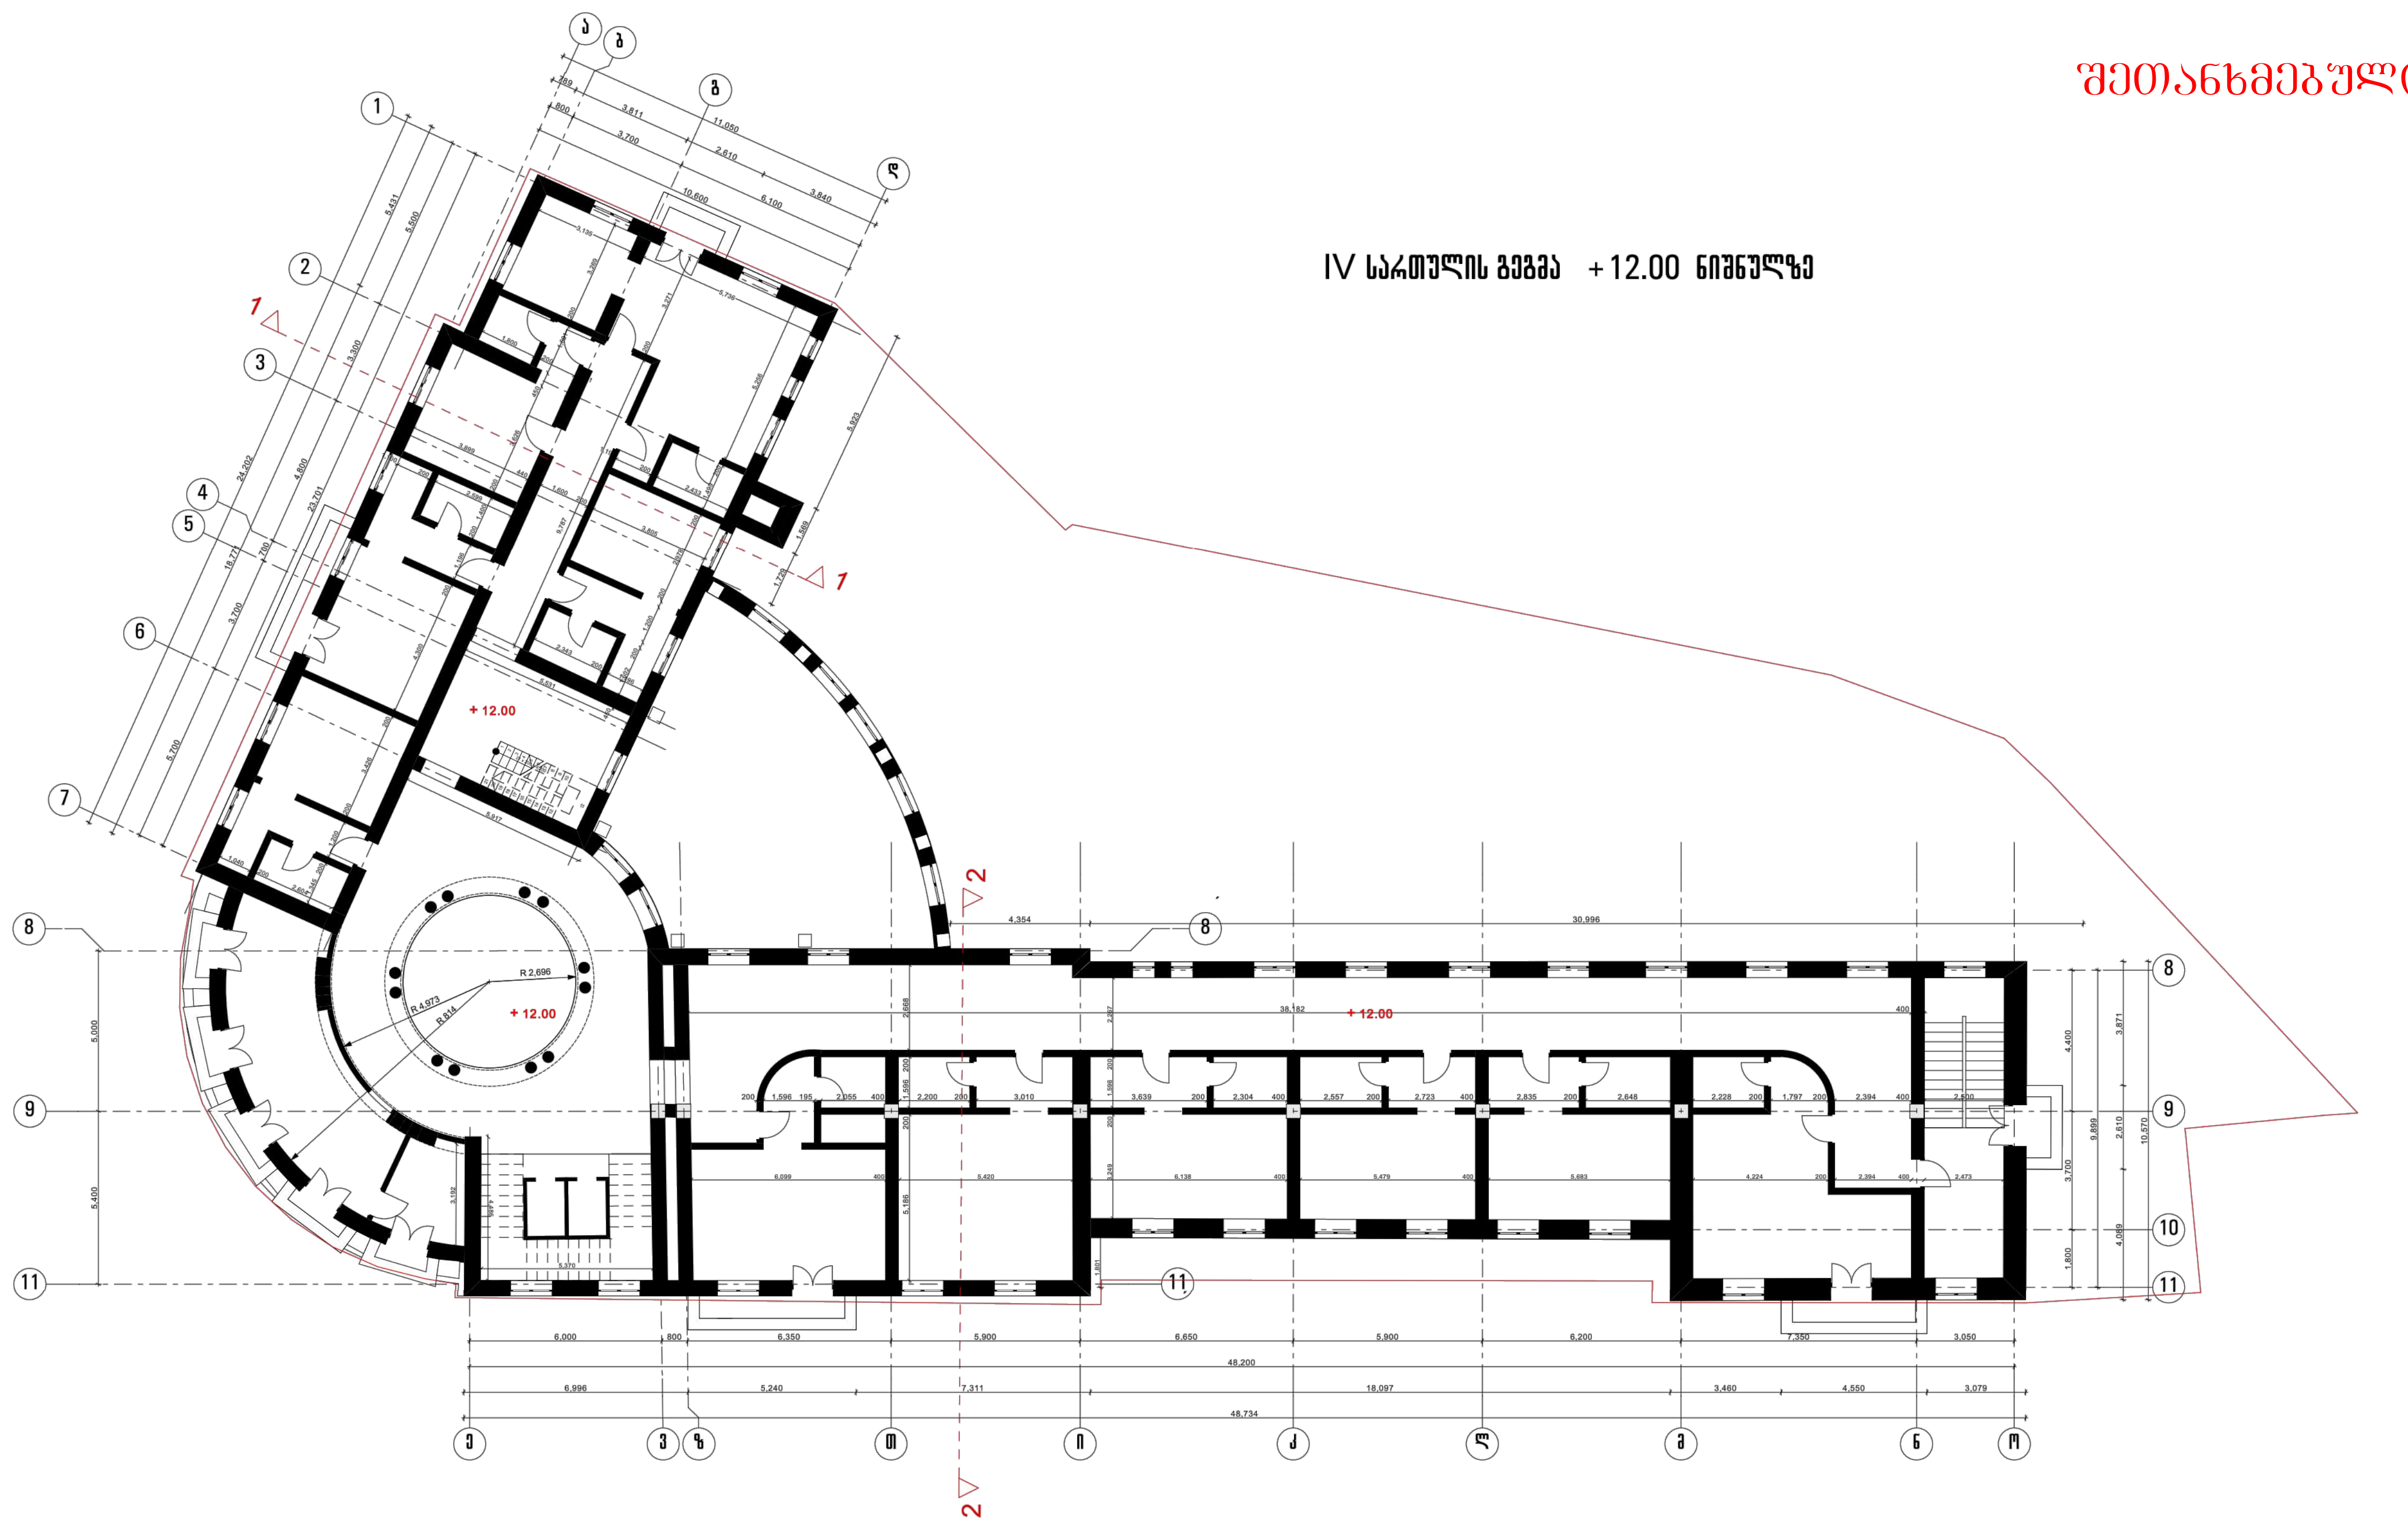

	თბილისი 2012წ.

ექსპლიკაცია

პირობითი აღნიშვნები

შენიშვნები

ქ.თბილისში, ჩიტაძის ქ. №12-ში მდებარე არსებული შენობის რეაბილიტაციის პ რ ო ე ქ ტ ი

შ.პ.ს. ასტორია

არქიტექტურული ნაწილი

სართულის გეგმა 12.00 ნიშნულზე

თანამდებობა	გვარი	ხელმოწერა
დირექტორი	მ.თვალიაშვილი	
პრ.ავტორი	დ.ცუცქირიძე	
მთ.არქიტექტორი	დ.ცუცქირიძე	
არქიტექტორი	თ.მიქაძე	
	სტადია პროექტი	მ.1:100

გეგმა ნიშნულზე +12.00

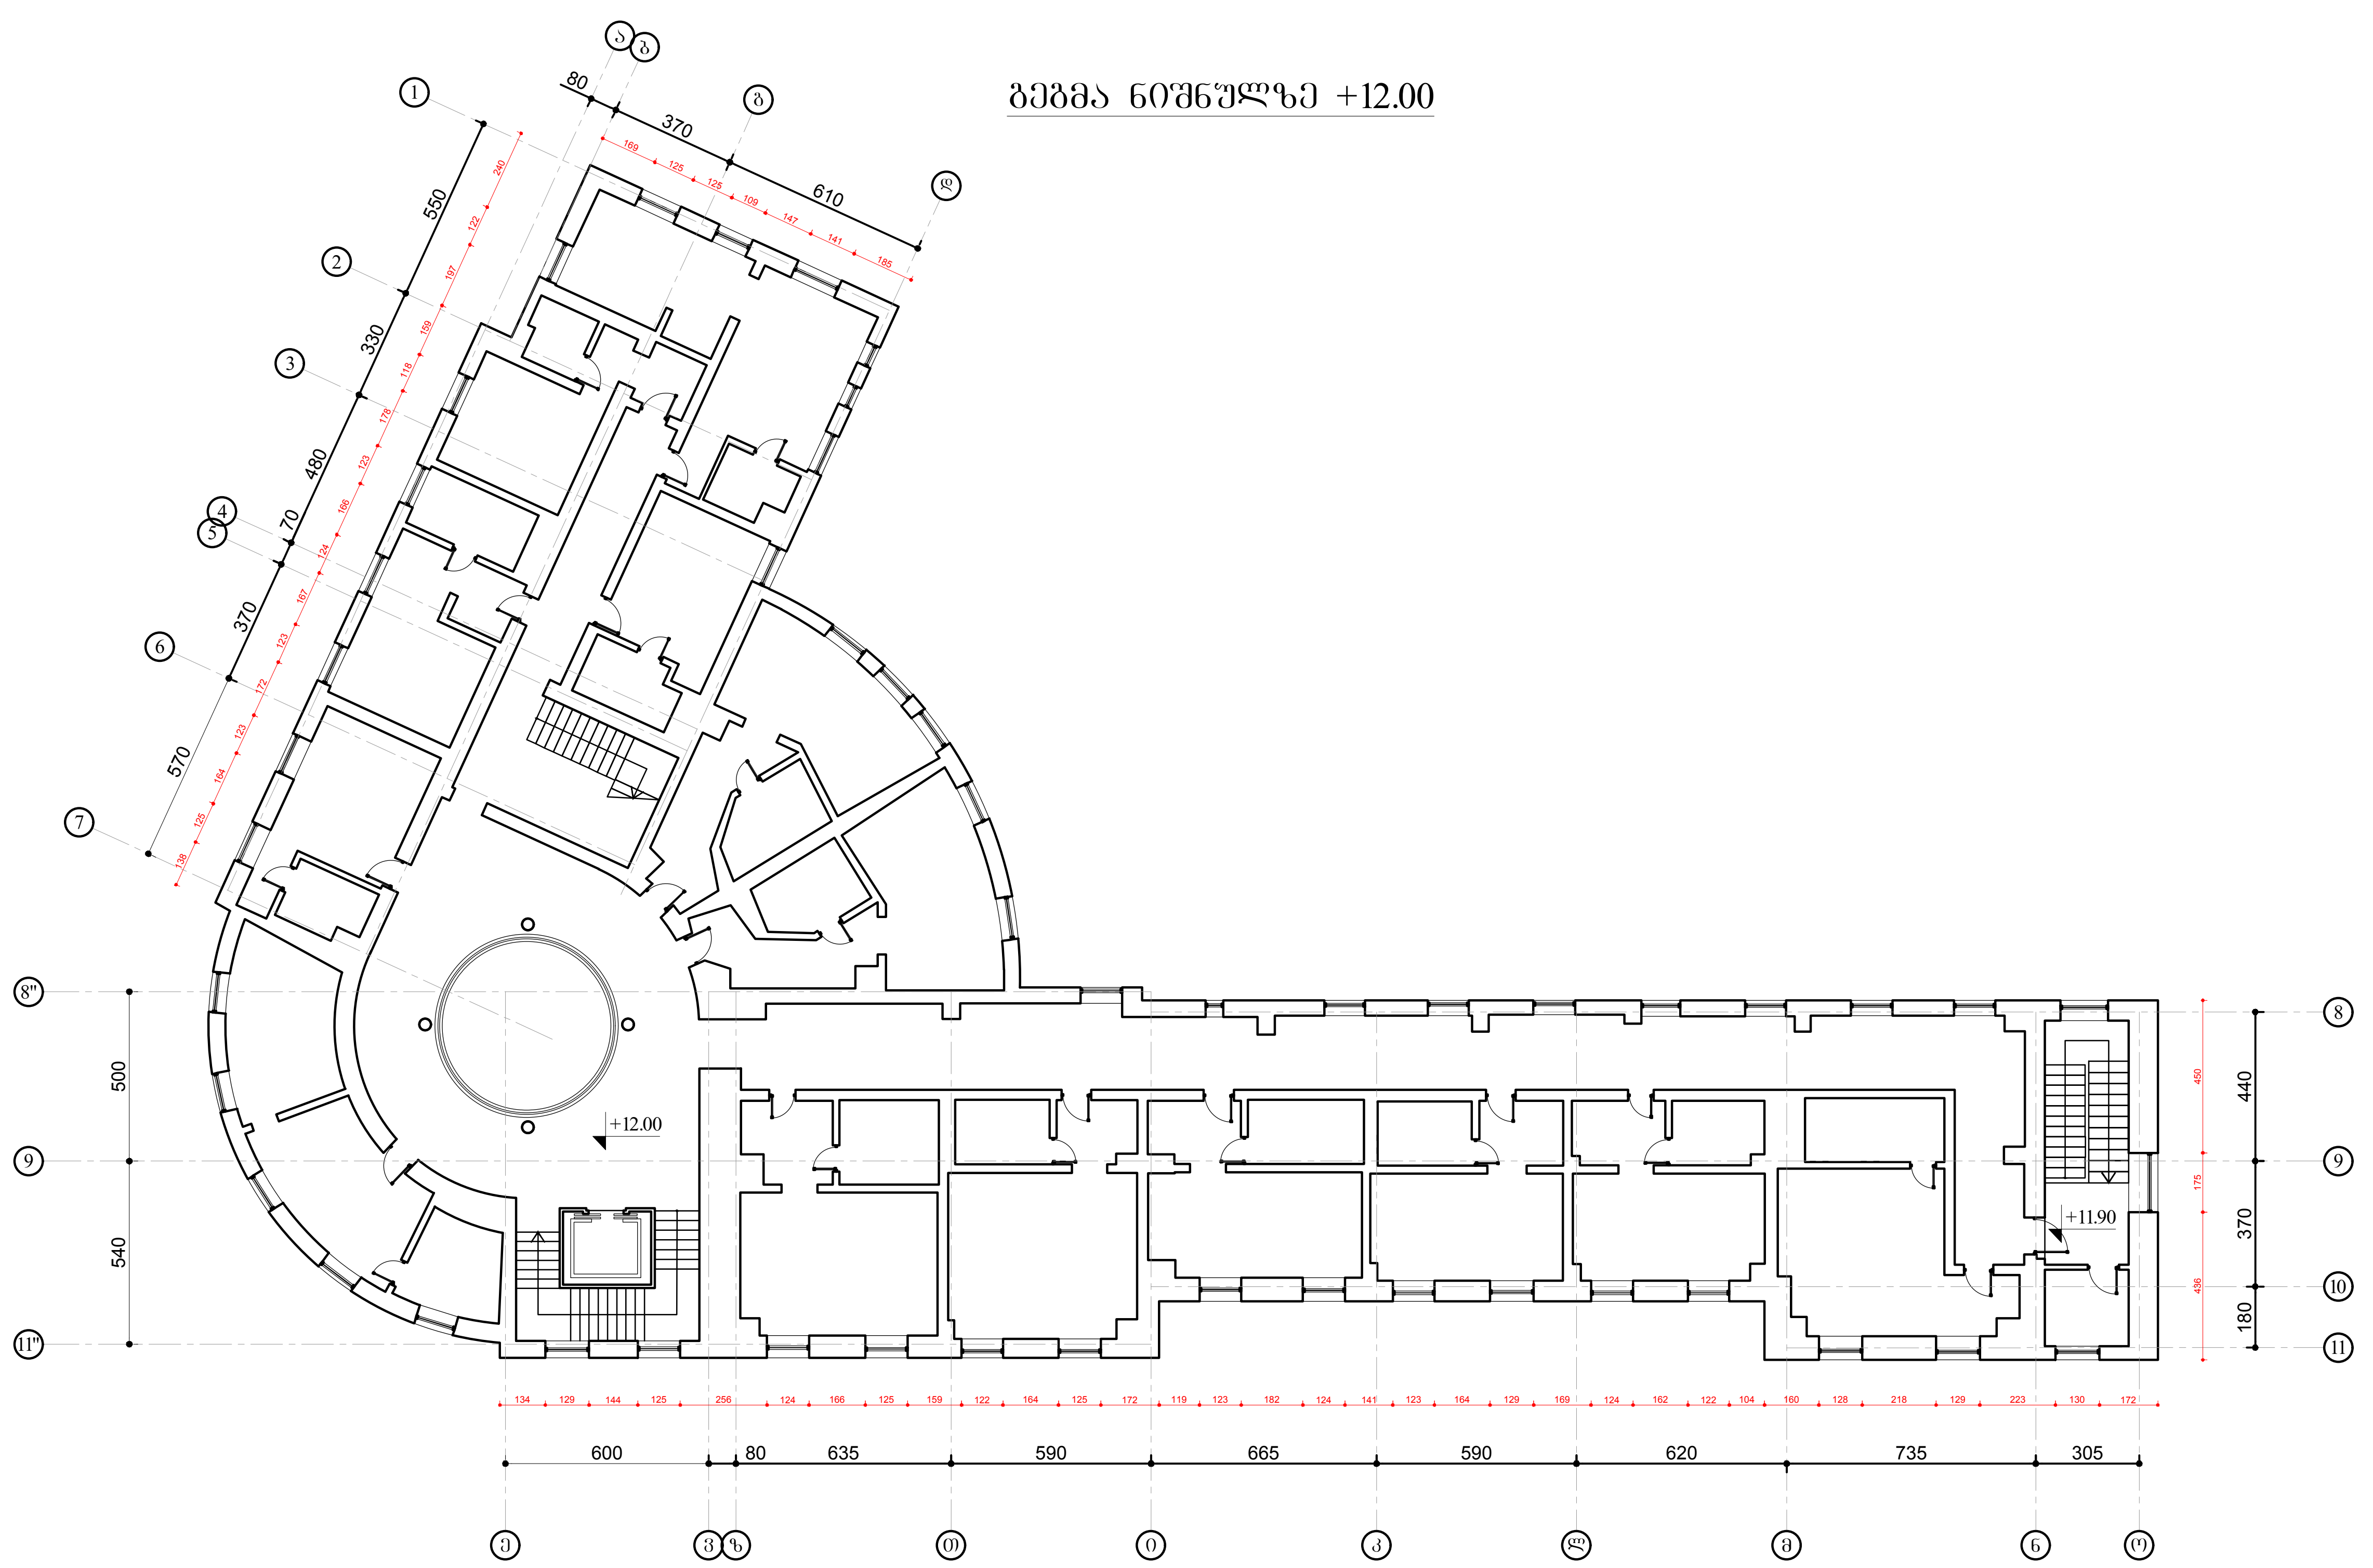

A-2	თბილისი 2017წ.

ექსპლიკაცია

პირობითი აღნიშვნები

+0.00 არქიტექტურული ნიშნული

+0.00 არქიტექტურული ნიშნული

საკადასტრო საზღვარი

შენიშვნა

ქ.თბილისი, ჩიტაძის ქ. №12 მდებარე არსებული შენობის რეაბილიტაციის არქიტექტურული კორექტირებული პროექტი

შ.პ.ს. ასტორია

არქიტექტურული ნაწილი

გეგმა ნიშნულზე +12.00

თანამდებობა	გვარი	ხელმოწერა
დირექტორი	მ.თვალიაშვილი	
მთ.არქიტექტორი	ლ.დოლიძე	
დამუშავა	ლ.დოლიძე	
	სტადია პროექტი	მაშტაბი 1:100

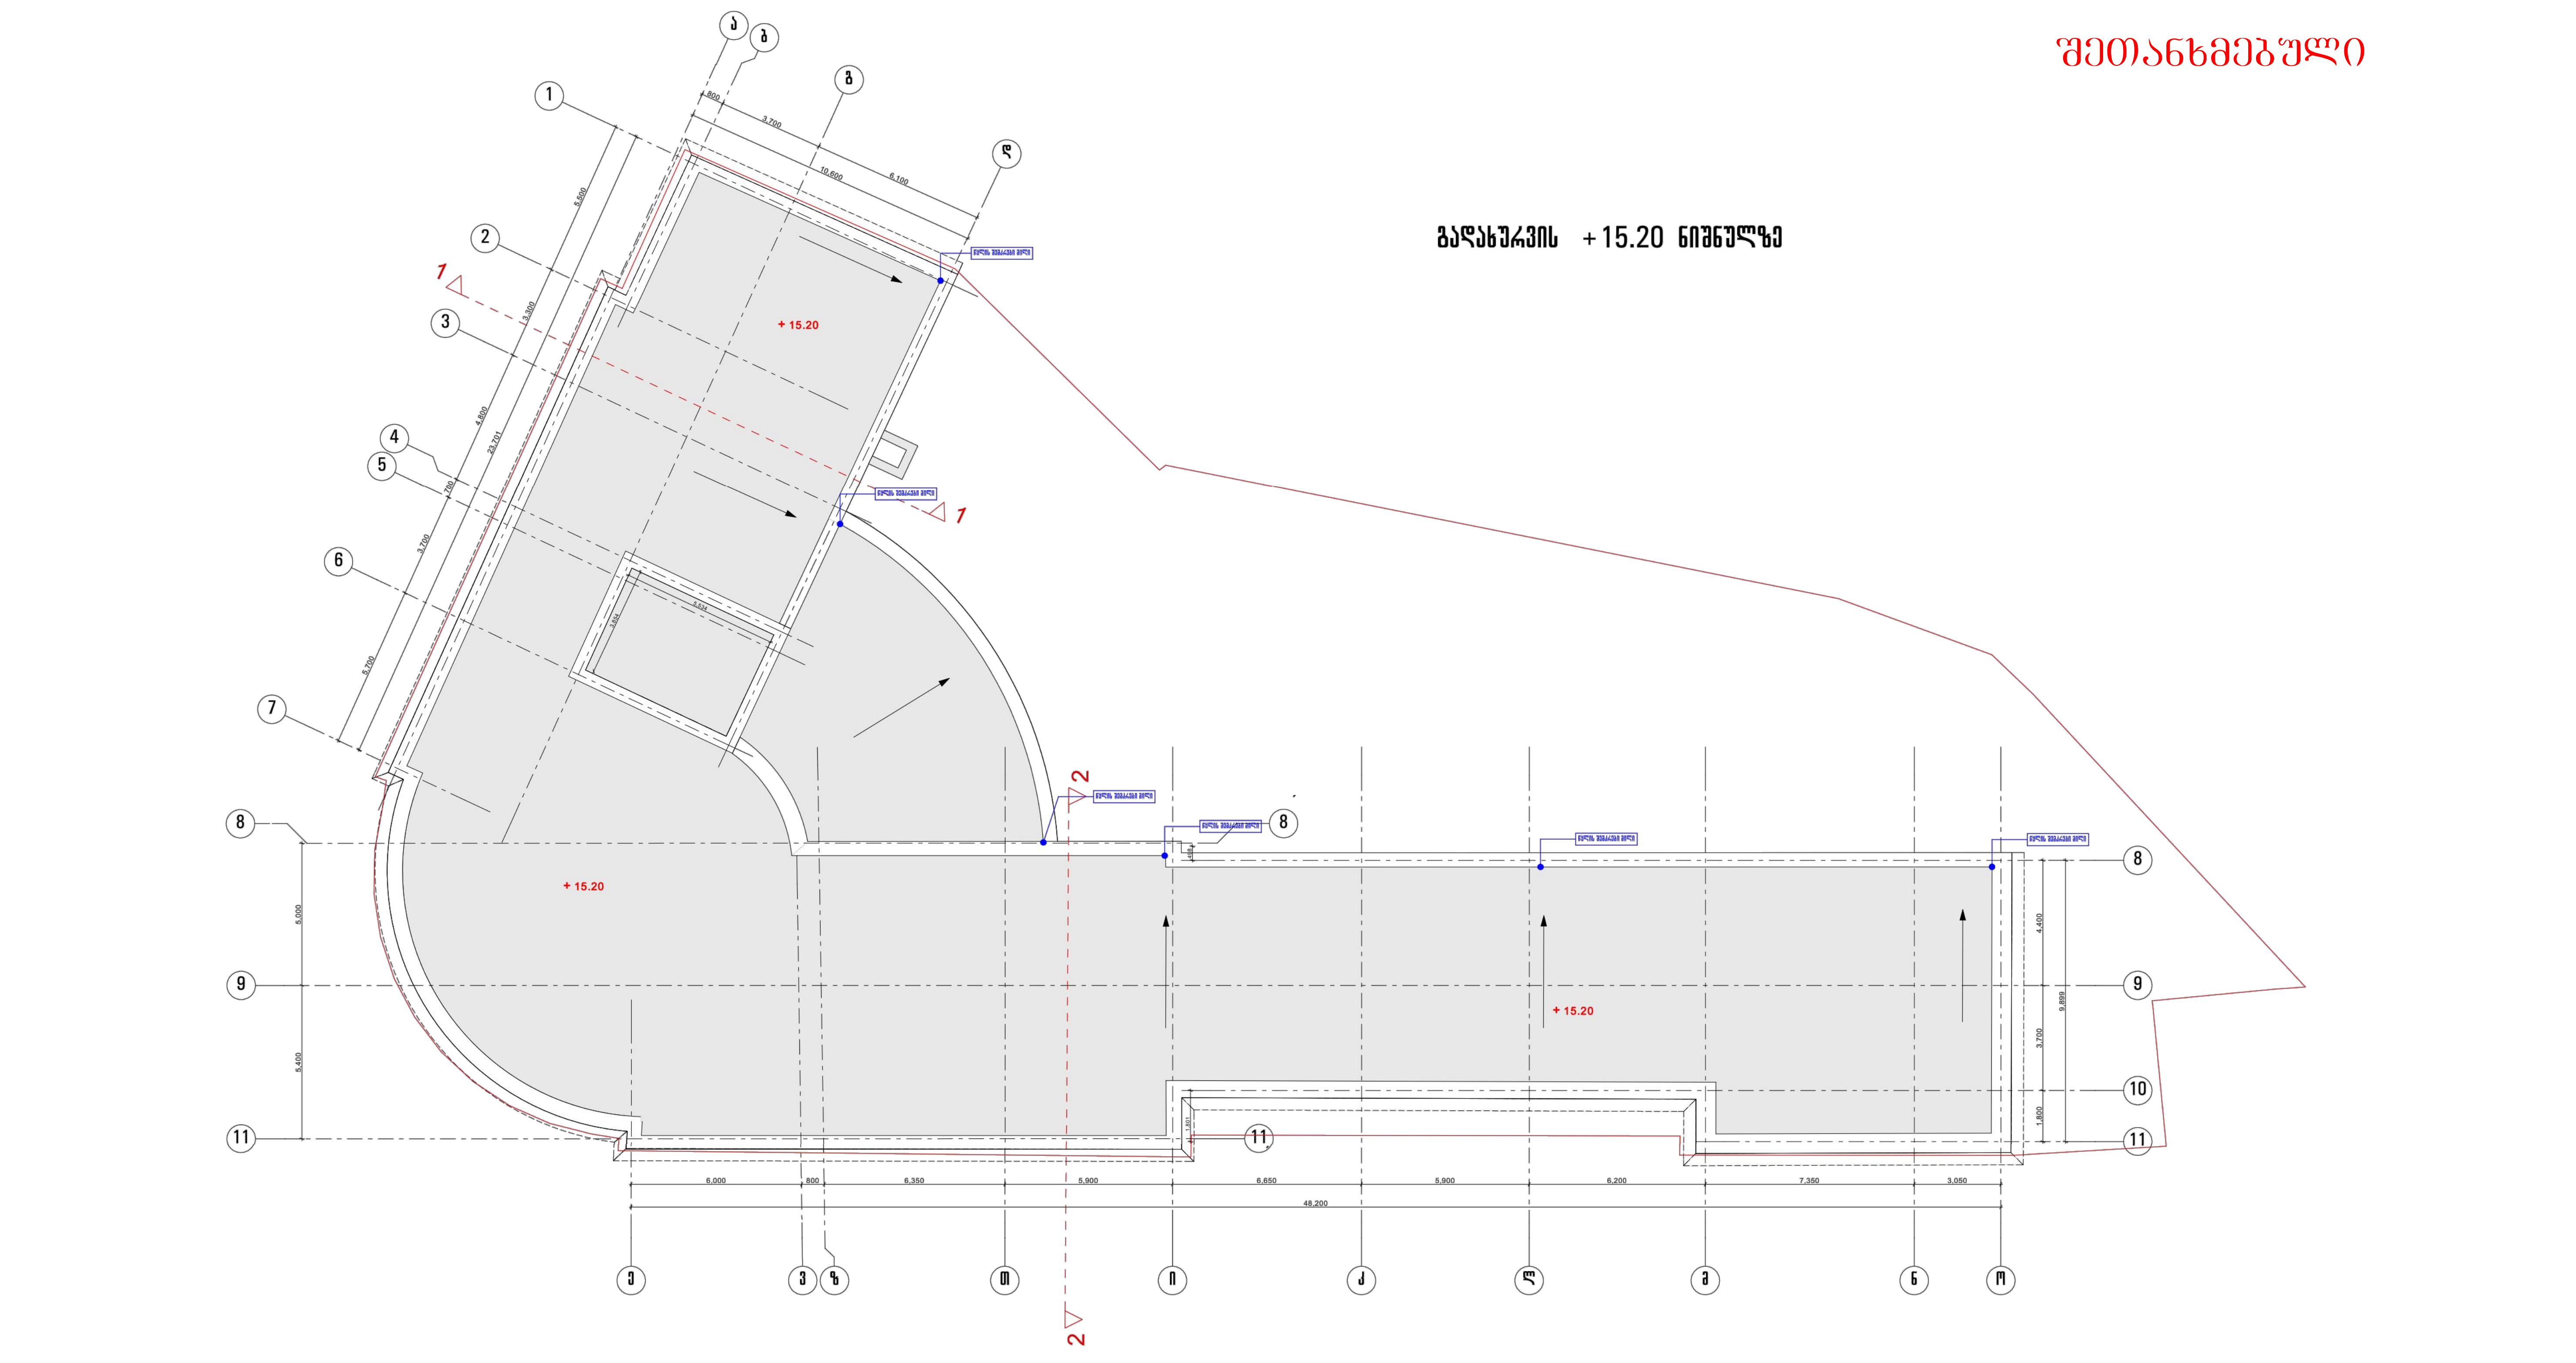

თბილისი 2012წ.

ექსპლიკაცია

პირობითი აღნიშვნები

შენიშვნები

ქ.თბილისში, ჩიტაძის ქ. №12-ში მდებარე არსებული შენობის რეაბილიტაციის პ რ ო ე ქ ტ ი

შ.პ.ს. ასტორია

არქიტექტურული ნაწილი

გადახურვის გეგმა 15.20 ნიშნულზე

თანამდებობა	გვარი	ხელმოწერა
დირექტორი	მ.თვალიაშვილი	
პრ.ავტორი	ღ.ცუცქირიძე	
მთ.არქიტექტორი	ღ.ცუცქირიძე	
არქიტექტორი	თ.მიქაძე	
	სტადია პროექტი	მ.1:100



A-2 | თბილისი 2017წ.

ექსპლიკაცია

პირობითი აღნიშვნები

+0.00 არქიტექტურული ნიშნული

+0.00 არქიტექტურული ნიშნული

საკადასტრო საზღვარი

გათბობა-გაგრილების გარე აგრეგატების განთავსების არეალები

შენიშვნა

ქ.თბილისი, ჩიტაძის ქ. №12 მდებარე არსებული შენობის რეაბილიტაციის არქიტექტურული კორექტირებული პროექტი

შ.პ.ს. ასტორია

არქიტექტურული ნაწილი

გეგმა ნიშნულზე +15.20

თანამდებობა	გვარი	ხელმოწერა
დირექტორი	მ.თვალიაშვილი	
მთ.არქიტექტორი	ლ.დოლიძე	
დაამუშავა	ლ.დოლიძე	
	სტადია პროექტი	მასშტაბი 1:100

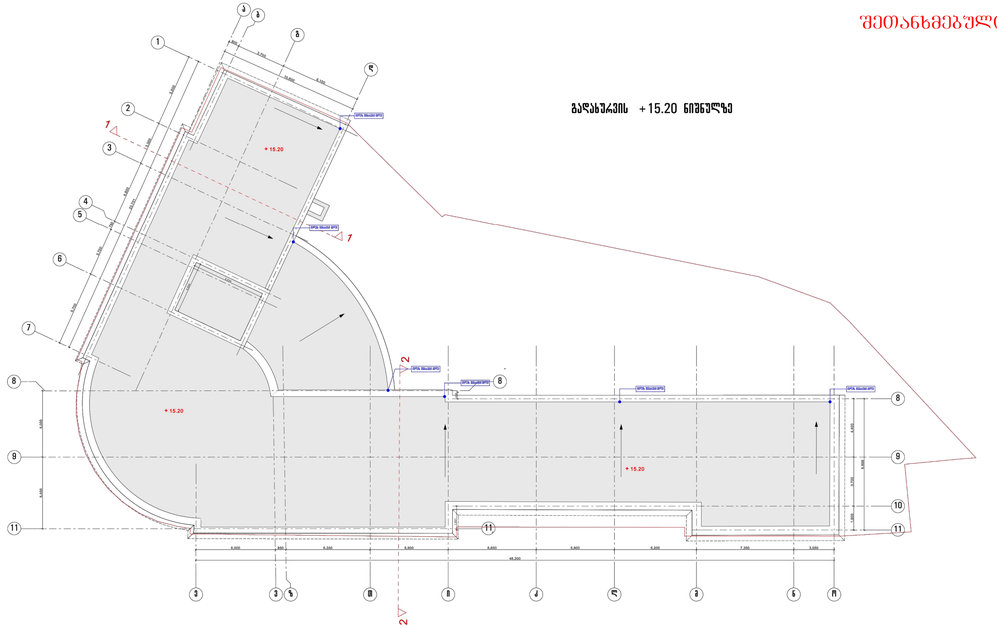

შეთანხმებული


	თბილისი 2012წ.
ექსპლიკაცია	
პირობითი აღნიშვნები	
შენიშვნები	

	მასშტაბი 1:100	მ.1:100

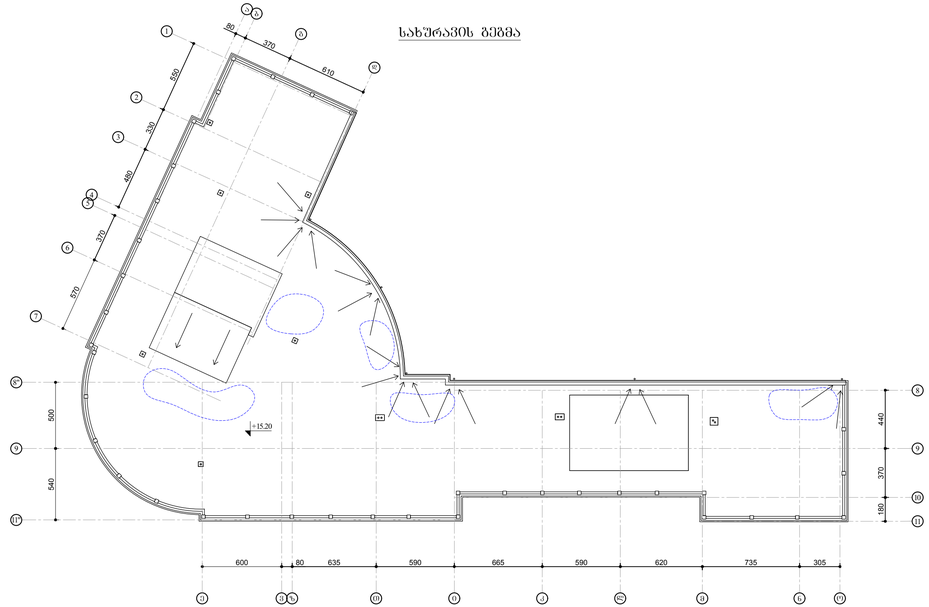

A-2	თბილისი 2017წ.
ექსპლიკაცია	
პირობითი აღნიშვნები	
±0.00 არქიტექტურული ნიშნული	
±0.00 არქიტექტურული ნიშნული	


შეთანხმებული

ჭრილი 1-1

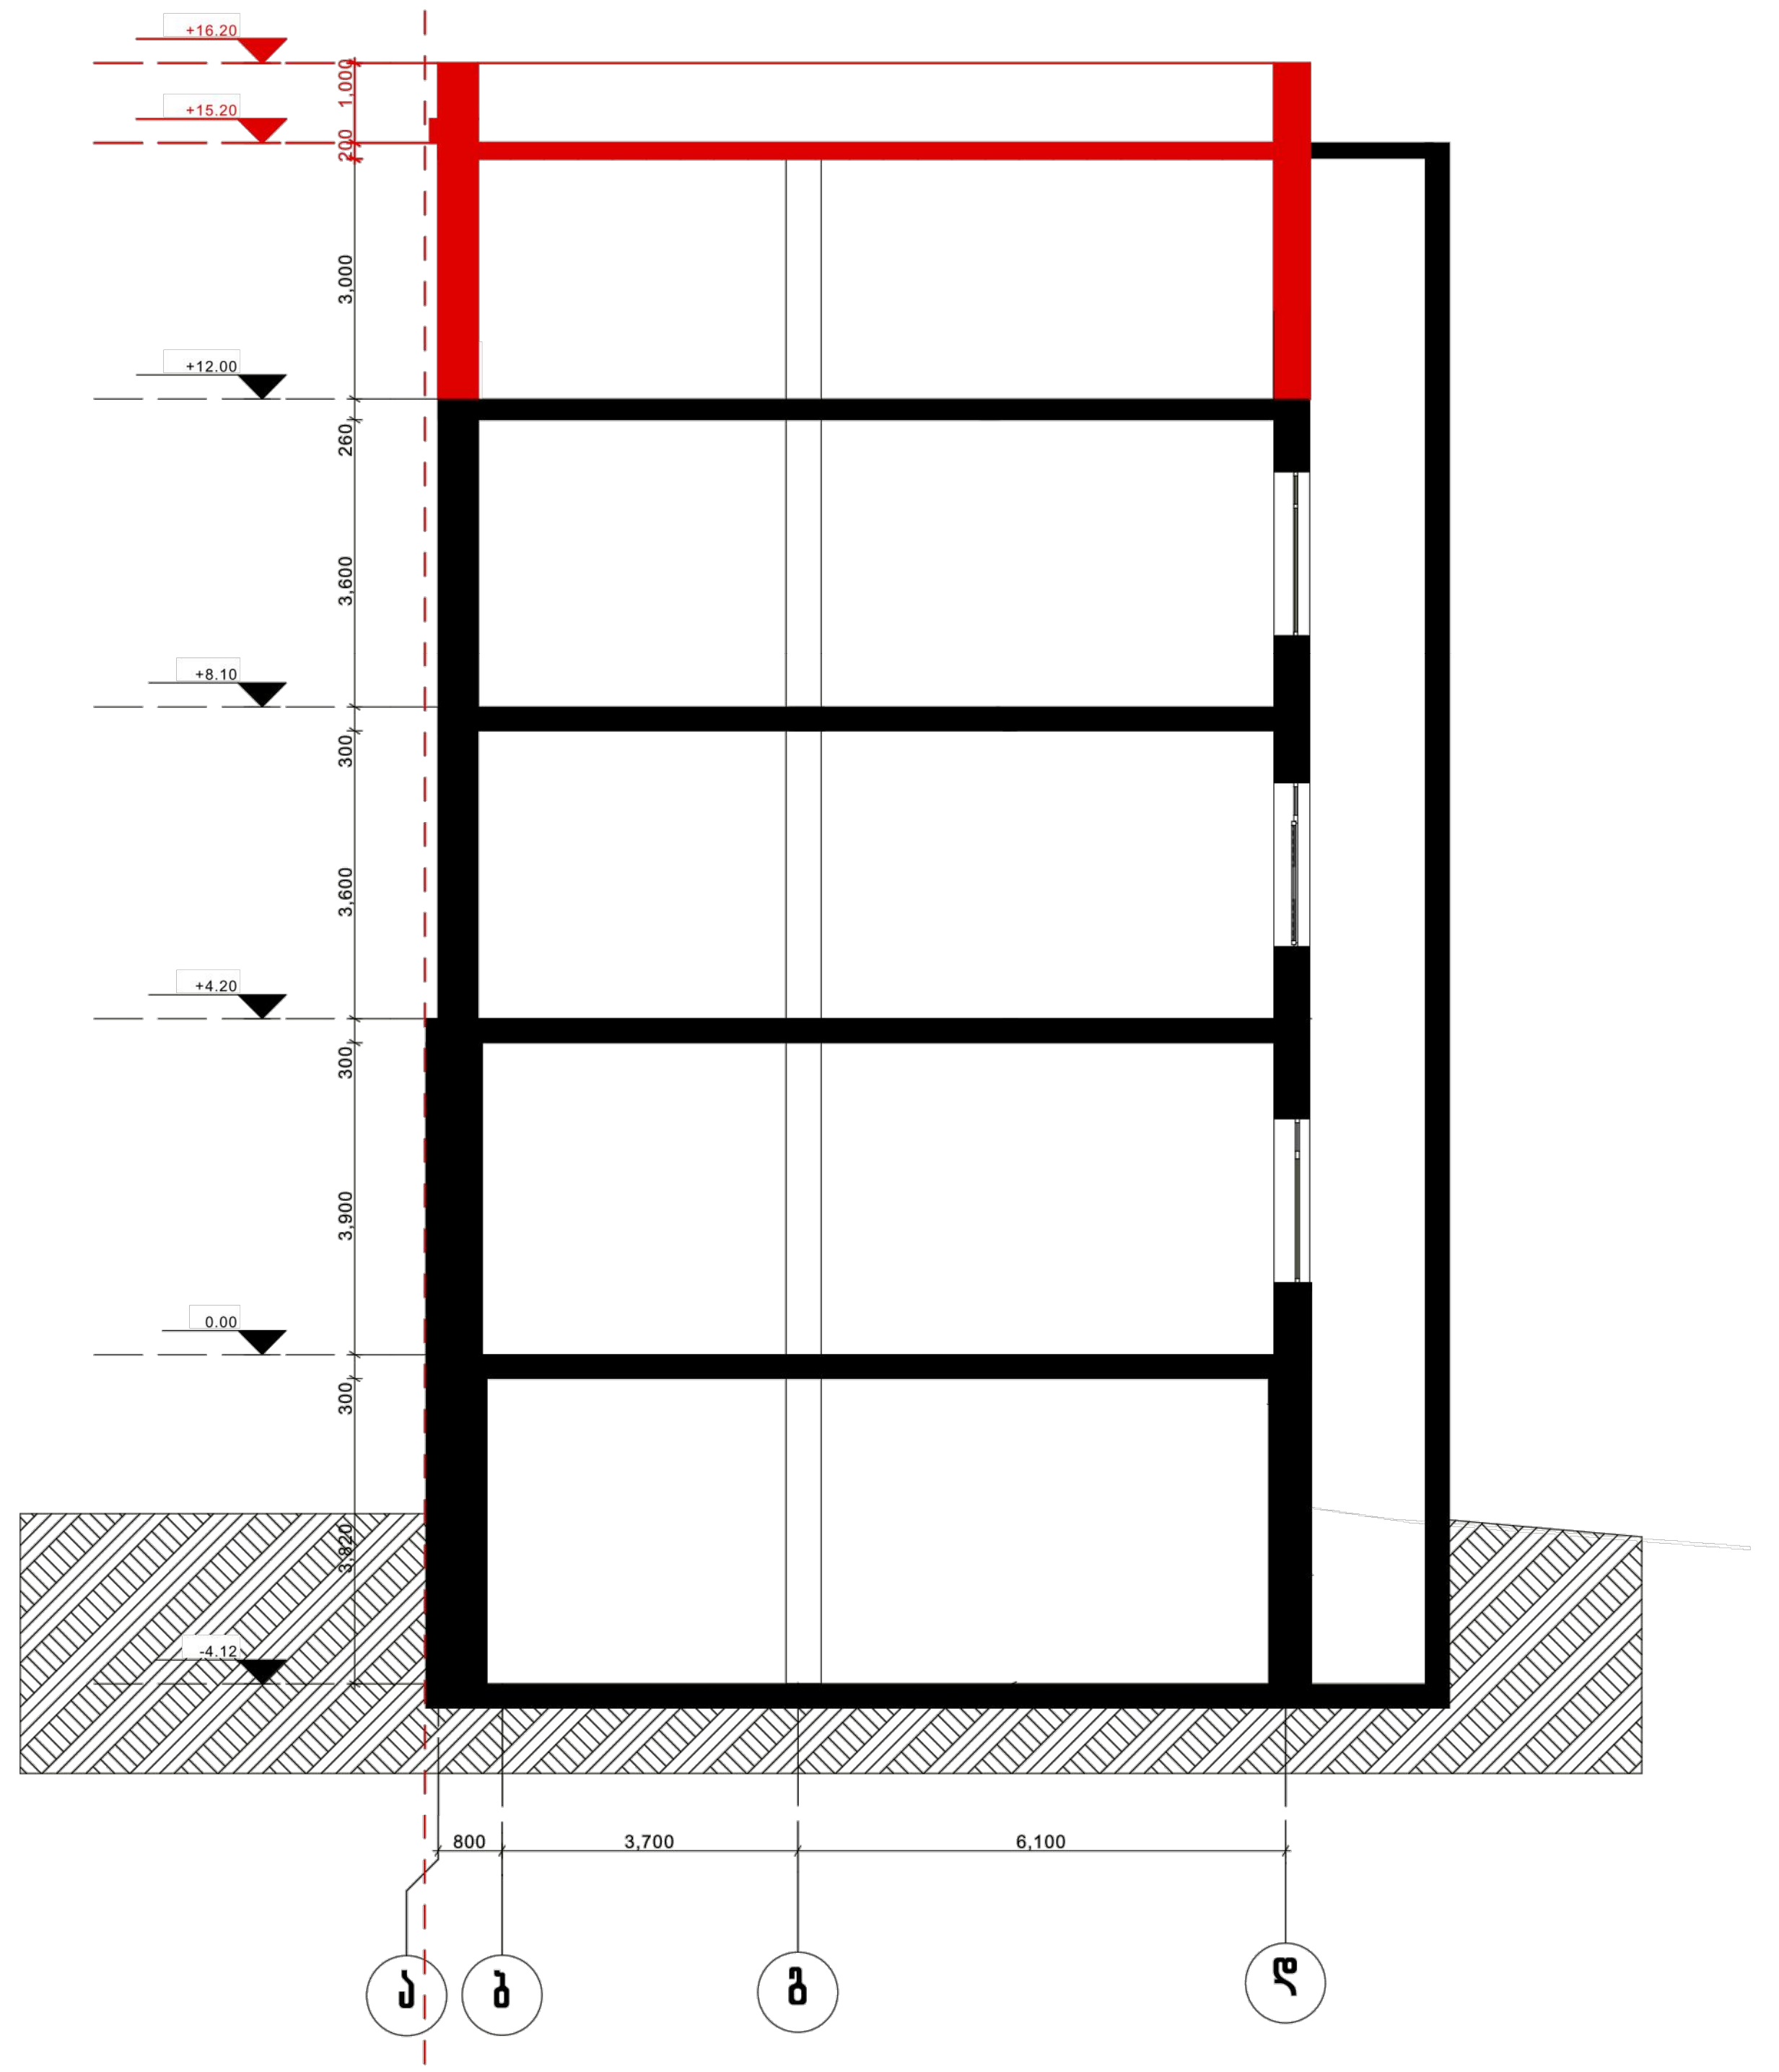

თბილისი 2012წ.

ექსპლიკაცია

პირობითი აღნიშვნები

შენიშვნები

არსებული

საპროექტო

ქ.თბილისში, ჩიტაძის ქ. №12-ში მდებარე არსებული შენობის რეაბილიტაციის პ რ ო ე ქ ტ ი

შ.პ.ს. ასტორია
თბილისი, აღმაშენებლის გამზ. №189 ა

არქიტექტურული ნაწილი

ჭრილი 1-1

თანამდებობა	გვარი	
დირექტორი	მ.თვალიაშვილი	
პრ.ავტორი	დ.ცუცქირიძე	
მთ.არქიტექტორი	დ.ცუცქირიძე	
არქიტექტორი	თ.მიქაძე	
	სტადია პროექტი	1.1:100

ჭრილი 1-1

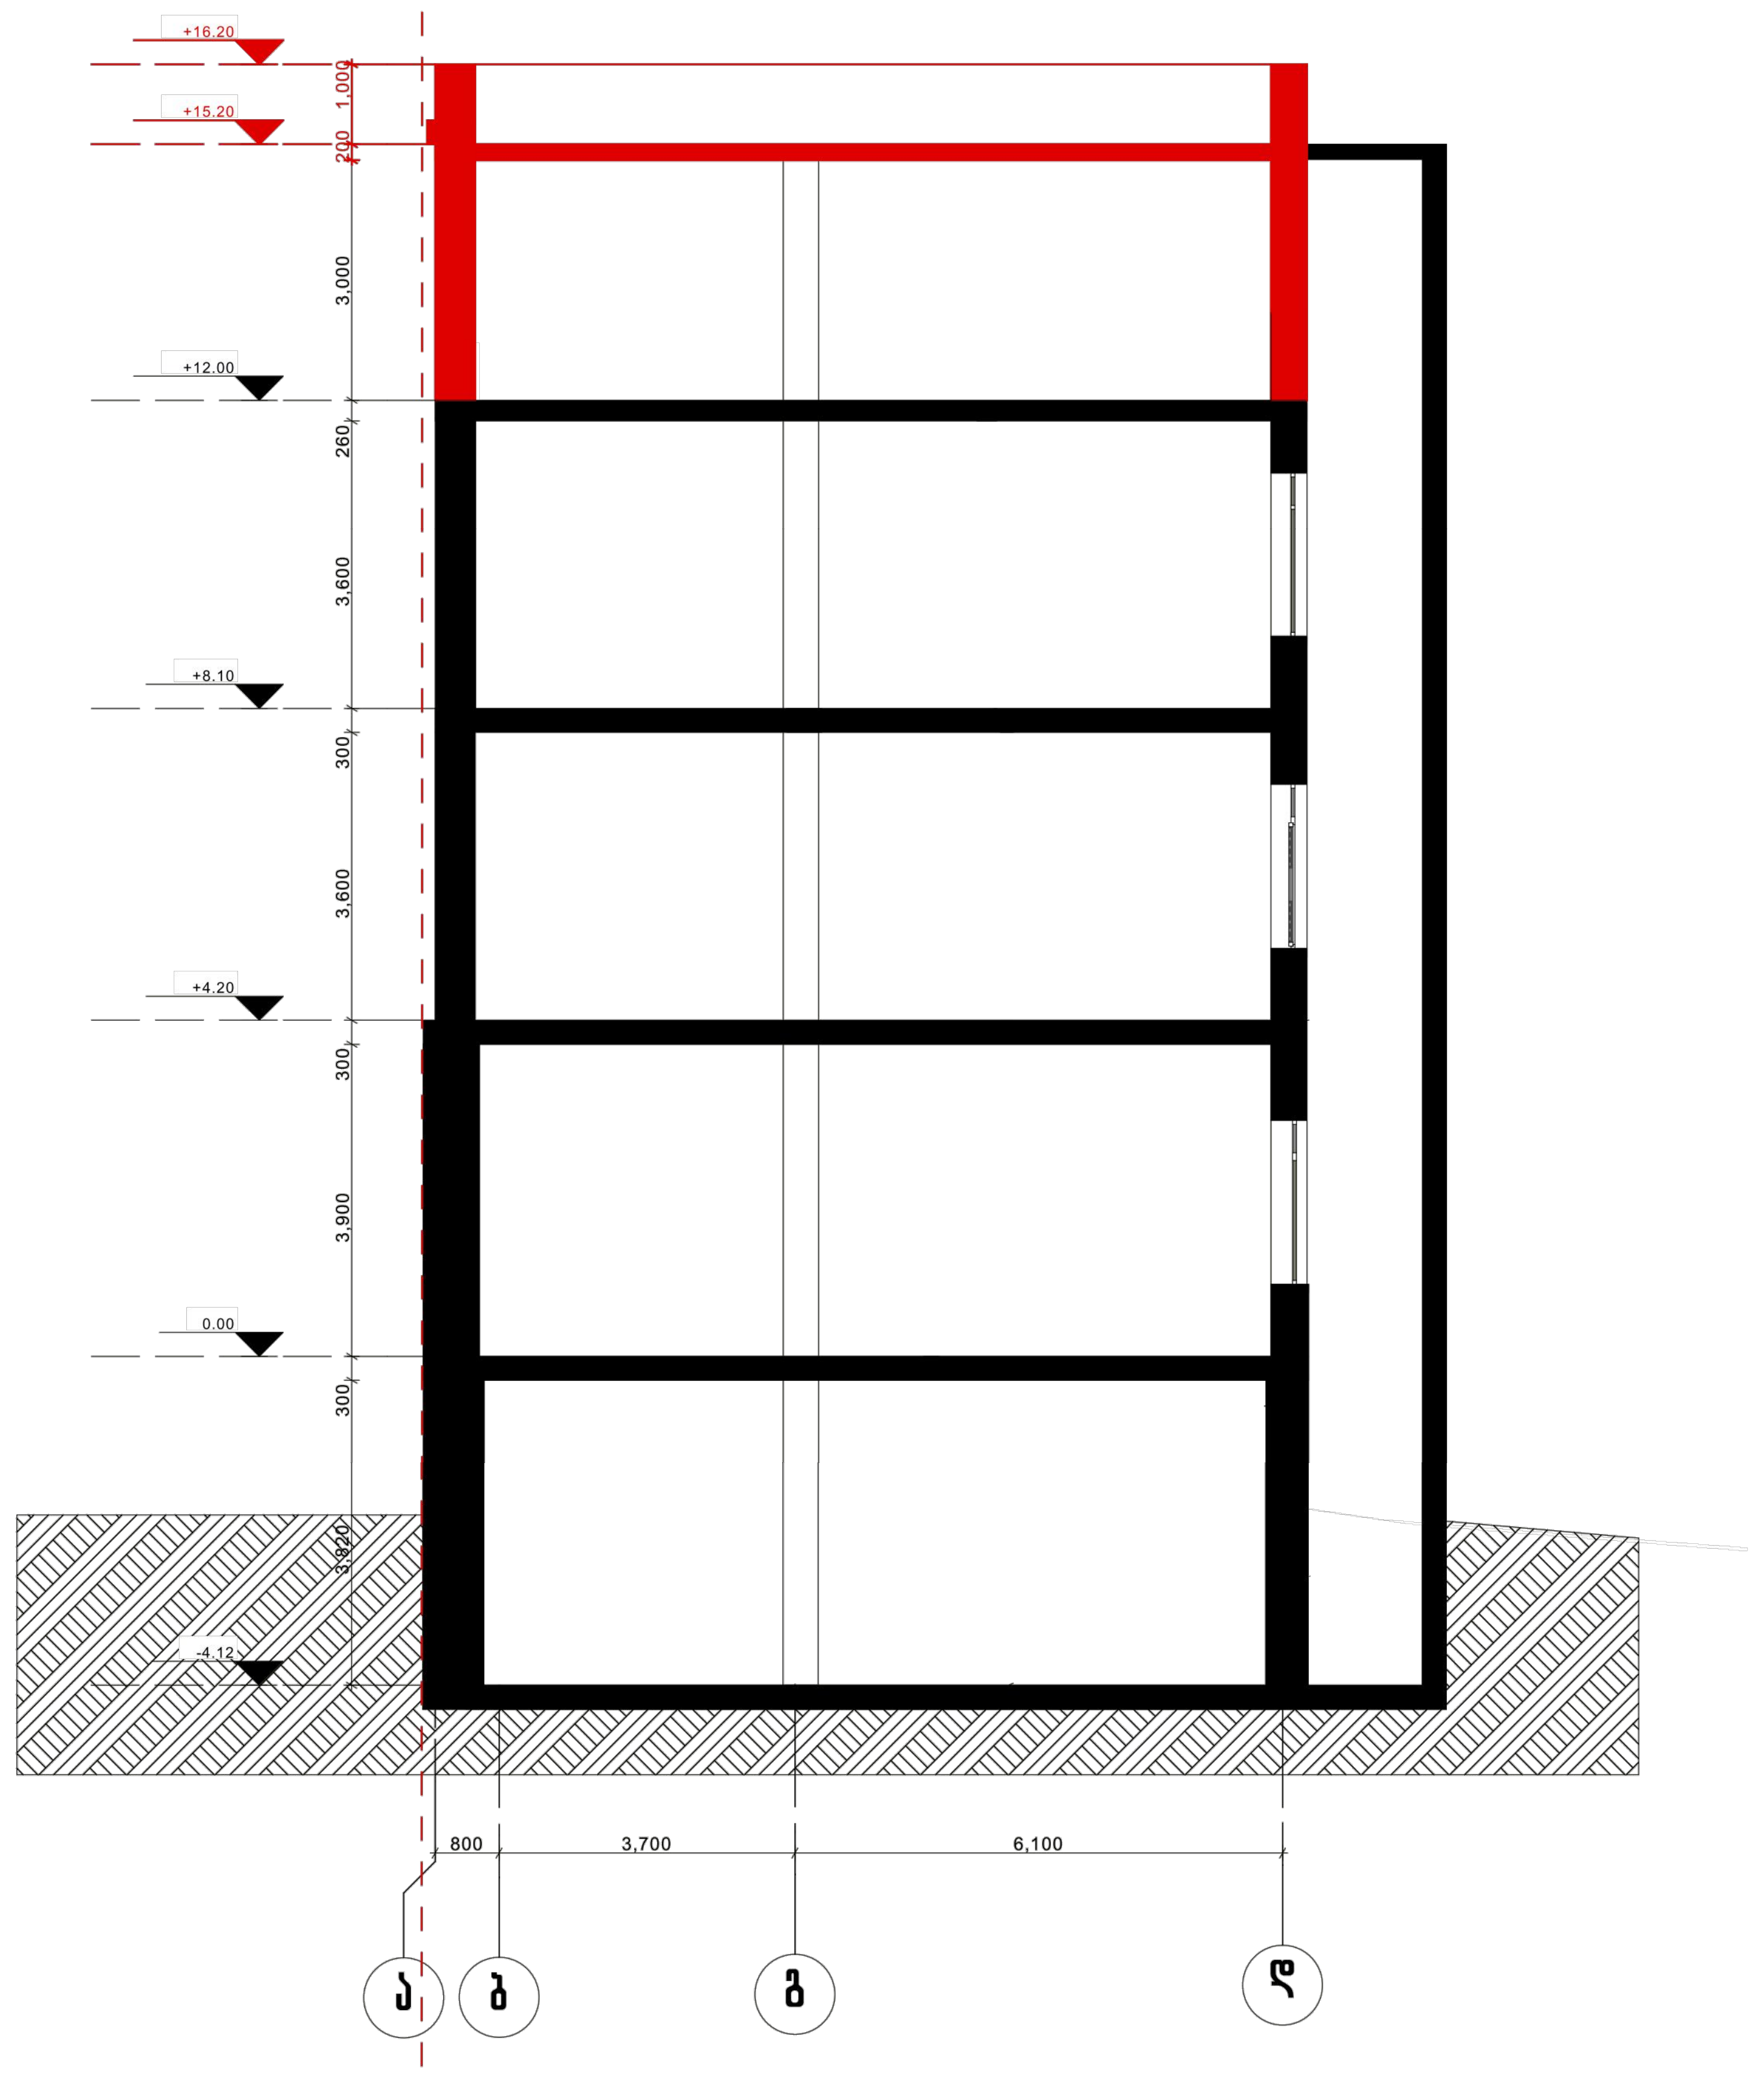

A-2 | თბილისი 2017წ.

ექსპლიკაცია

პირობითი აღნიშვნები

+0.00 არქიტექტურული ნიშნული

+0.00 არქიტექტურული ნიშნული

საკადასტრო საზღვარი

შენიშვნა

ქ.თბილისი, ჩიტაძის ქ. №12 მდებარე არსებული შენობის რეაბილიტაციის არქიტექტურული კორექტირებული პროექტი

შ.პ.ს. ასტორია
თბილისი, აღმაშენებლის გამზ. №189 ა

არქიტექტურული ნაწილი

ჭრილი 1-1

თანამდებობა	გვარი	ხელმოწერა
დირექტორი	მ.თვალიაშვილი	
მთ.არქიტექტორი	ლ.დოლიძე	
დაამუშავა	ლ.დოლიძე	
	სტადია პროექტი	მაშტაბი 1:100

შეთანხმებული

ჭრილი 2-2

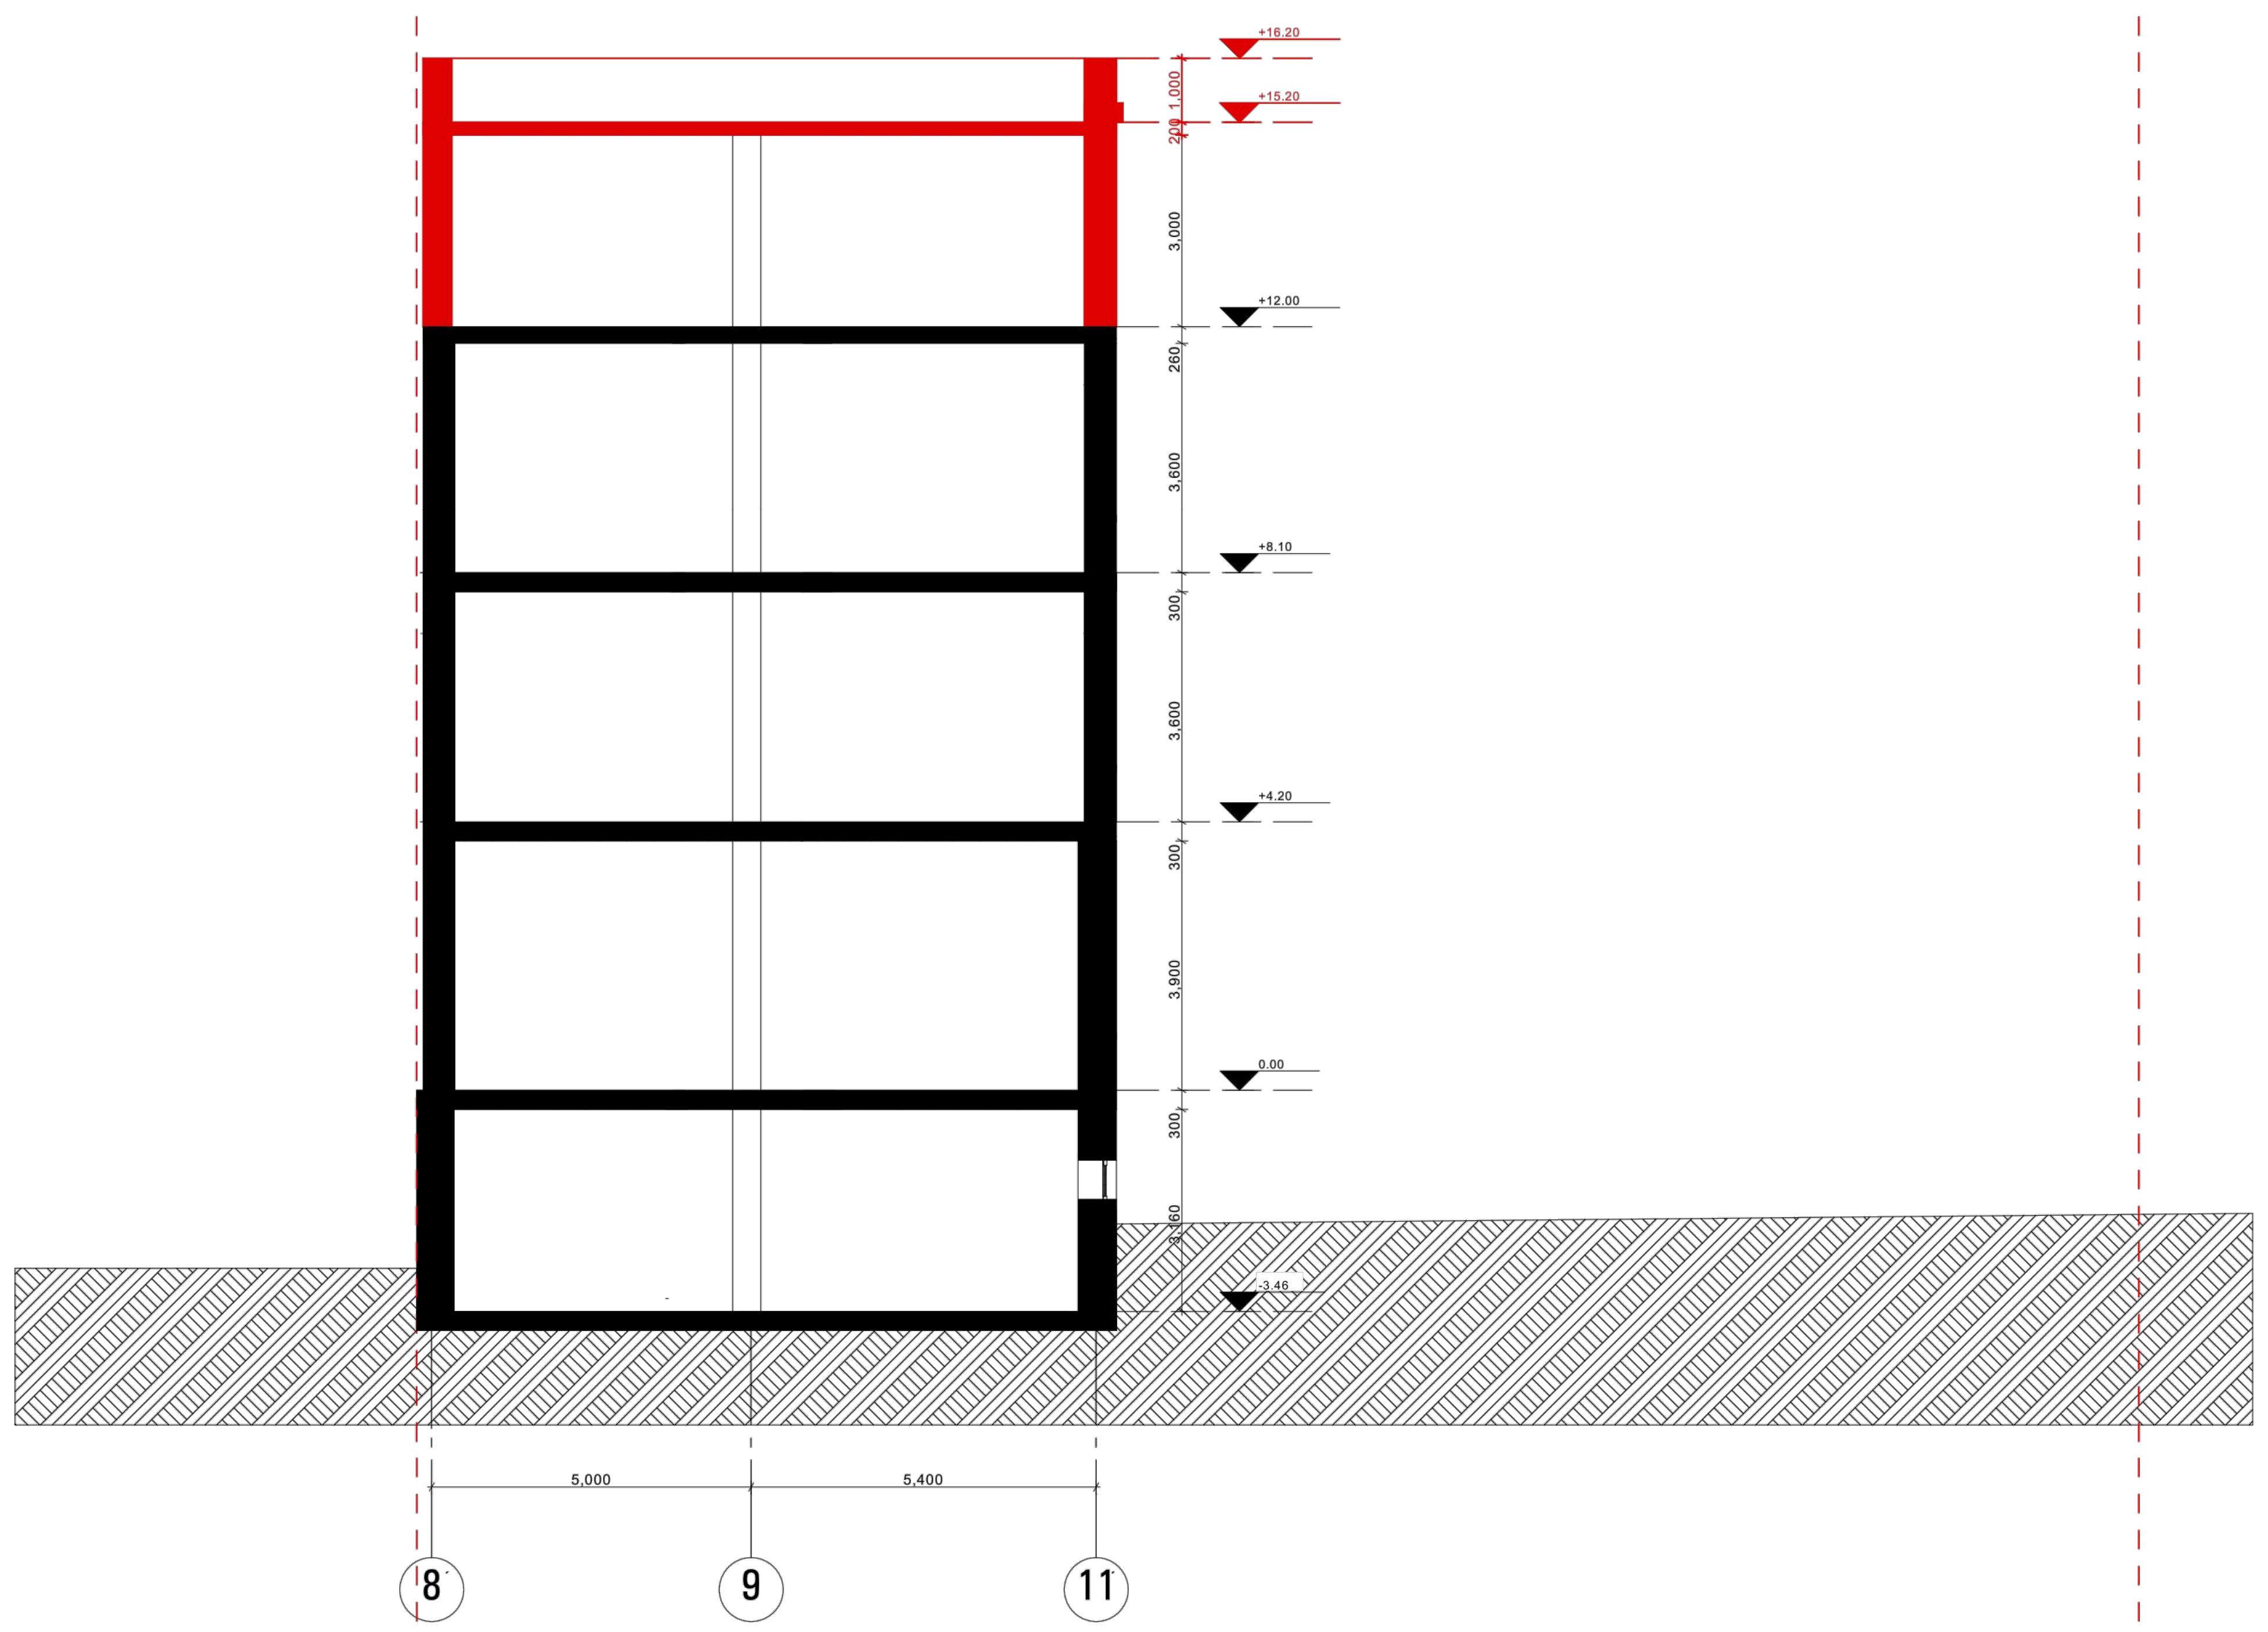

	თბილისი 2012წ.
ექსპლიკაცია	

პირობითი აღნიშვნები

შენიშვნები

- არსებული
- საპროექტო

ქ.თბილისში, ჩიტაძის ქ. №12-ში მდებარე არსებული შენობის რეაბილიტაციის პ რ ო ე ქ ტ ი

არქიტექტურული ნაწილი

ჭრილი 2-2

თანამდებობა	გვარი	
დირექტორი	მ.თვალიაშვილი	
პრ.ავტორი	ლ.ცუცქირიძე	
მთ.არქიტექტორი	ლ.ცუცქირიძე	
არქიტექტორი	თ.მიქაძე	
	სტადია პროექტი	1.1:100

ჭრილი 2-2

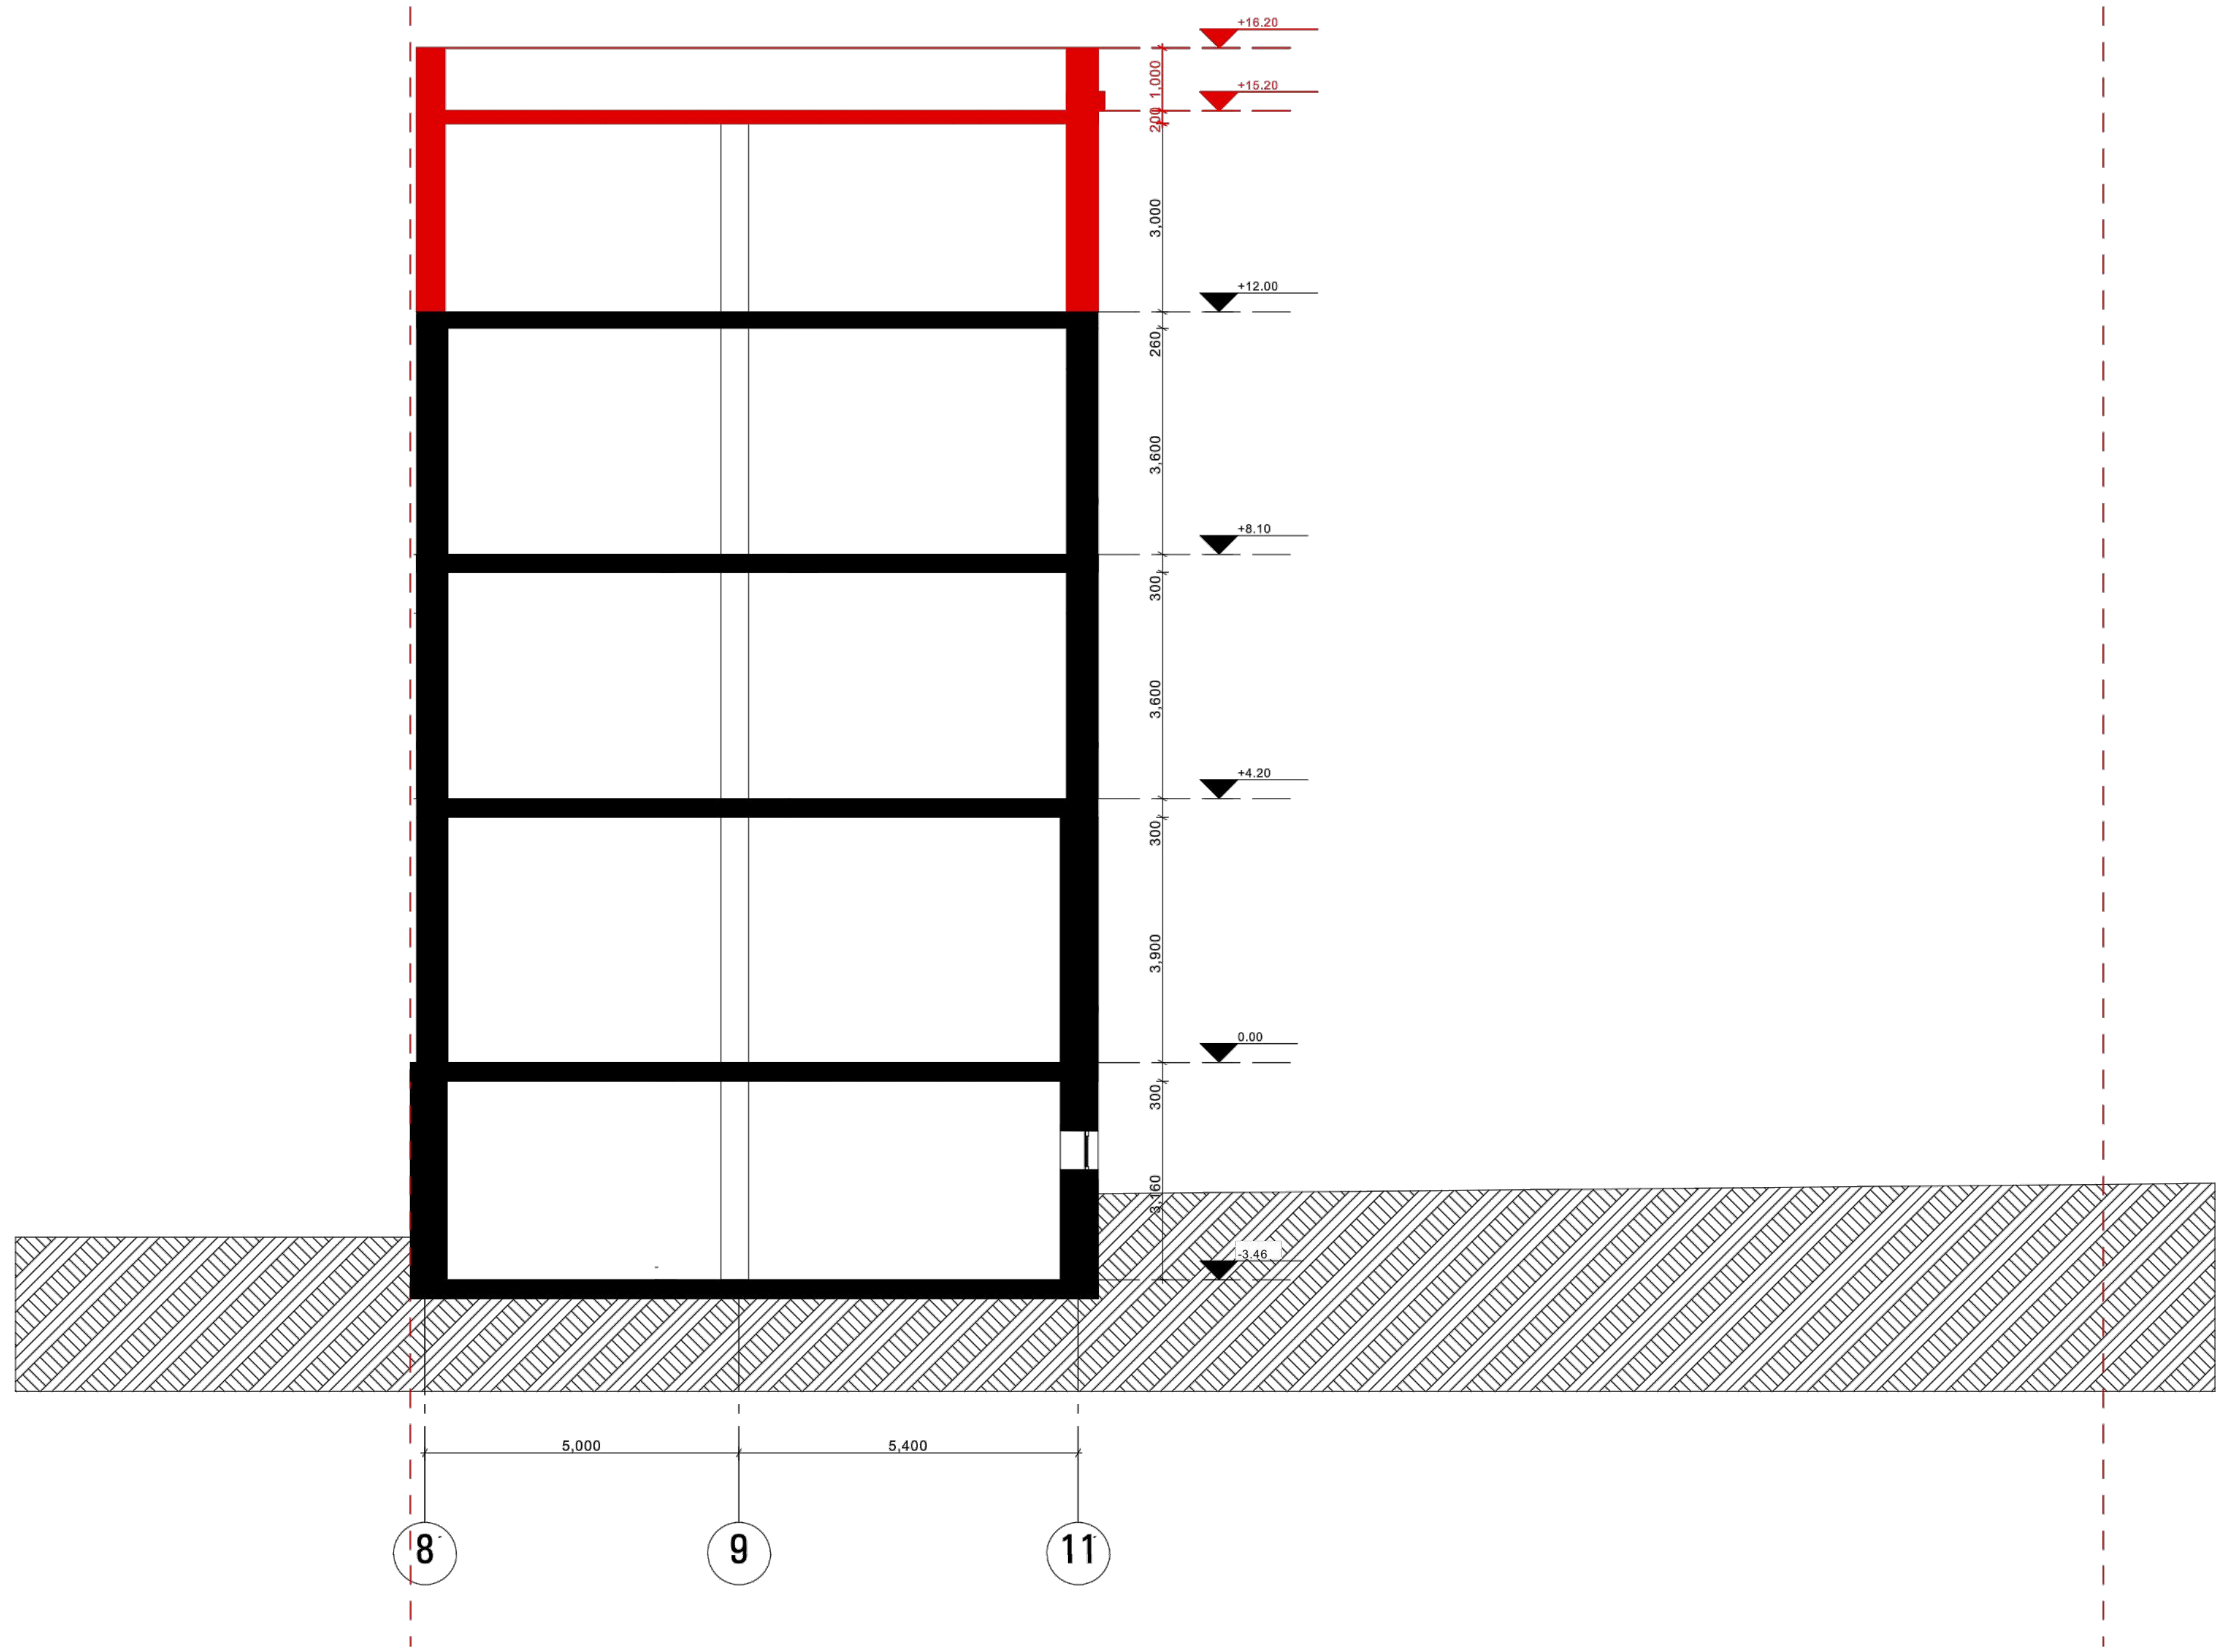

A-2	თბილისი 2017წ.

ექსპლიკაცია

პირობითი აღნიშვნები

- +0.00 არქიტექტურული ნიშნული
- +0.00 არქიტექტურული ნიშნული
- საკადასტრო საზღვარი

შენიშვნა

ქ.თბილისი, ჩიტაძის ქ. №12 მდებარე არსებული შენობის რეაბილიტაციის არქიტექტურული კორექტირებული პროექტი

არქიტექტურული ნაწილი

ჭრილი 2-2

თანამდებობა	გვარი	ხელმოწერა
დირექტორი	მ.თვალიაშვილი	
მთ.არქიტექტორი	ლ.დოლიძე	
დაამუშავა	ლ.დოლიძე	
	სტადია პროექტი	მასშტაბი 1:100


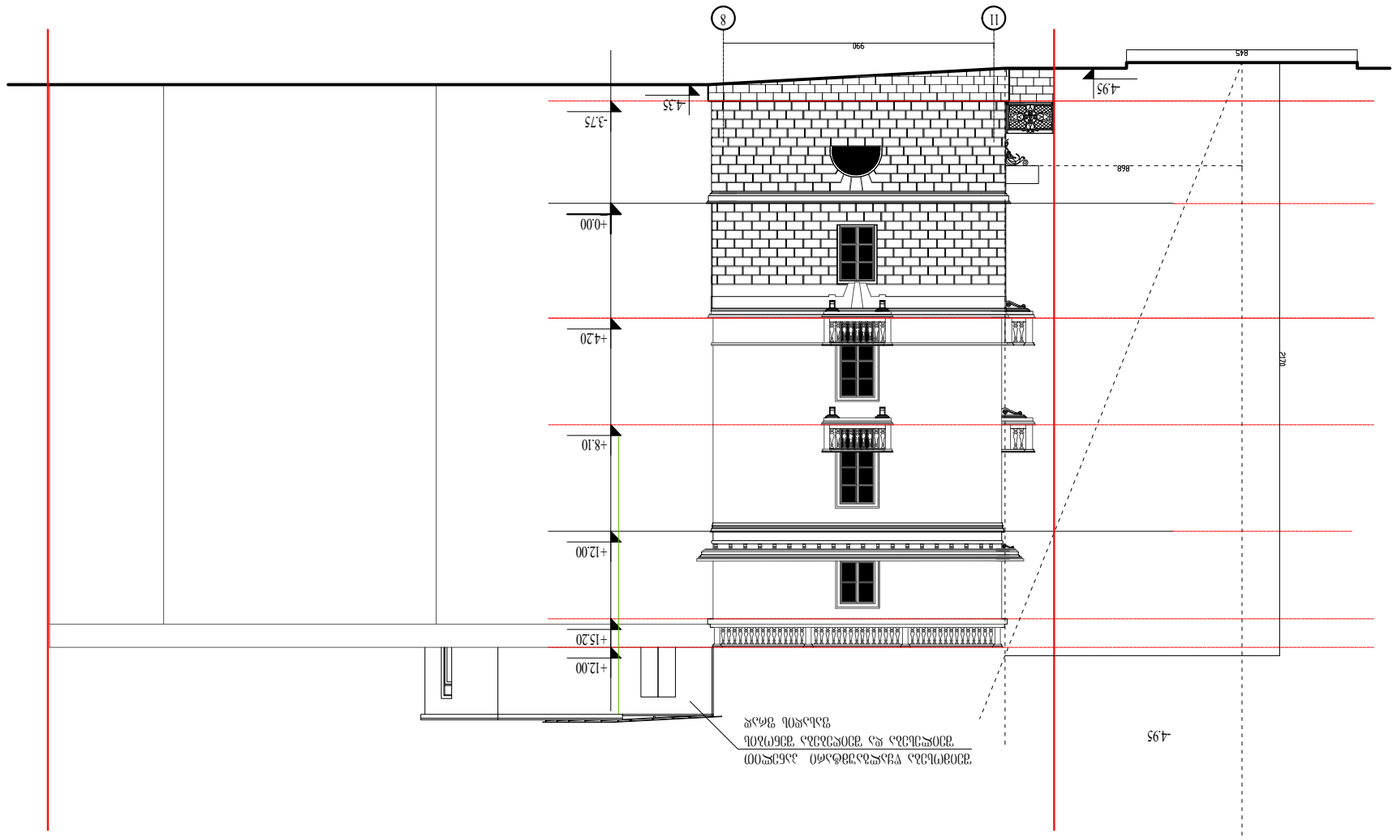










ექსპლიკაცია

პირობითი აღნიშვნები

ტერიტორიის საკადასტრო საზღვრები

შენიშვნები

ქ.თბილისში, ჩიტაძის ქ. №12-ში მდებარე არასებული შენობის რეკონსტრუქციის პ ა რ ე კ ი

არქიტექტურული ნაწილი

სიმაღლის განსაზღვრის სქემა



შეთანხმებული



სიმაღლის განსაზღვრის სქემა
(ჭონქაძის ქუჩის მიმართულებაში)

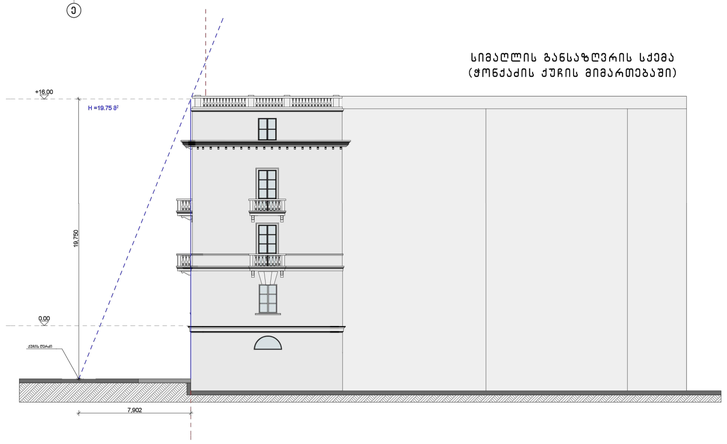

ვიზირებული

პროექტიდან ამონაწერები

+0.00 არქიტექტურული ნიშნული

+0.00 არქიტექტურული ნიშნული

საკადასტრო საზღვარი

შენიშვნა

ფასადი ო-ა ღერძებში

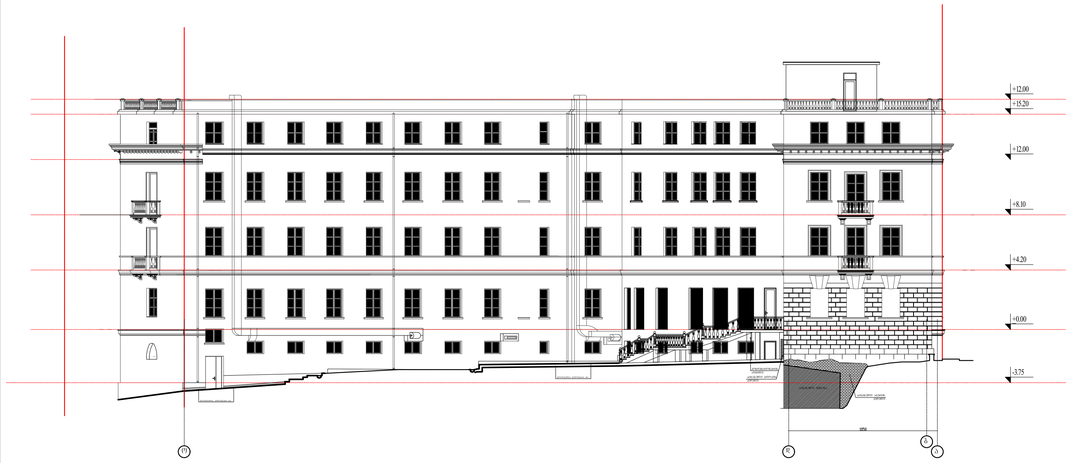

ქ.თბილისში, ჩიტაძის ქ. №12 მდებარე არსებული შენობის რეკონსტრუქციის არქიტექტურული კორექტირებული პროექტი

არქიტექტურული ნაწილი

ფასადი ო-ა ღერძებში


შეთანხმებული

არსებული ფასადი ე-ო ღერძებში

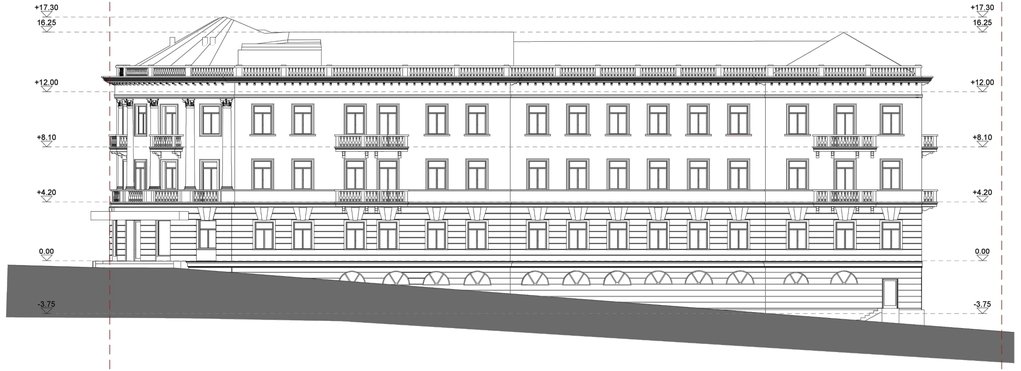

საპროექტო ფასადა ე-ო ღერძებში



A-1	თბილისი 2012წ.

ექსპლიკაცია

პირობითი აღნიშვნები

არსებული

საპროექტო

ტერიტორიის საკადასტრო საზღვრები

შენიშვნები

1. +12.00 ნიშნულზე მოხდება არსებული ბალუსტრადის და კანონიერი გაფართოების დემონტაჟი

2. +12.00 ნიშნულზე მოხდება არსებული ბალუსტრადის და კანონიერი გაფართოების დემონტაჟის და იმავე ნიშნულზე ახალის პროექტის შესრულება

3. არსებულ ცარ შენჯრების შეცვლება ახალი ტიპის ალუმინის პროფილის ცარ შენჯრებით (ცარ-შენჯრის ღიობებზე ზომებთან ერთად მიღებას, ღიობების ზომები შეცვლება პროექტზე -3.75 ნიშნულზე ფონქის ქვეშის მხარეს.

4. ნახაზზე არსებული არქიტექტურული ელემენტები და მონაცემთა ნაწილობრივ პირობითად (არსებული არქიტექტურული ელემენტები და მონაცემთა ის ნაწილია, რომლებიც მათი აღდგენა და რესტავრაციაა)

ქ.თბილისში, ჩიბაკაძის ქ. №12-ში მდებარე არსებული შენობის რეკონსტრუქციის პროექტი






A-2	თბილისი 2017წ.

ექსპლიკაცია

პირობითი აღნიშვნები

+0.00 არსებული ნიშნულები

+0.00 არსებული ნიშნულები

საპროექტო საზღვარი

შენობებზე

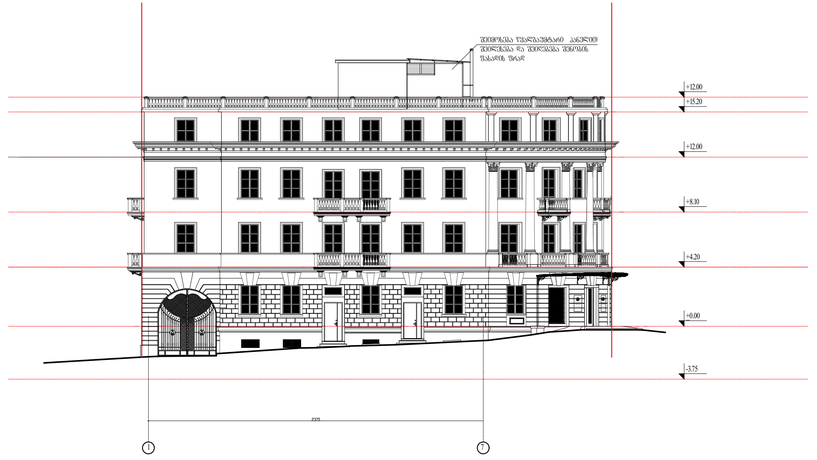

ქ.თბილისი, ჩიბაკაძის ქ. №12 მდებარე არსებული შენობის რეკონსტრუქციის პროექტი






შეთანხმებული

საპროექტო ფასადი ა-ო ღერძებში



საპროექტო ფასადი 1-7 ღერძებში



A-1	თბილისი 2012წ.

ექსპლიკაცია

პირობითი აღნიშვნები

არსებული

საპროექტო

ტერიტორიის საკადასტრო საზღვრები

შენიშვნები

1.ბიძე ზ.ზოჭი(ფასადი ა-ო ღერძებში) არსებულ მარანსეთან კონფიგურაციის რეკონსტრუქცია მოხდება. ჩაშენარებზე მდებრნაკეთი და მის ნაცვლად -3.75, 0.00, +4.20, +8.10, 12.00 ნიშნულებზე მოეწყობა მოზრდილფილიანი კონფიგურაციის მოხდება.

2. არსებულ კარ ფანჯრების შეისლება ახალი ტიპის ალუმინის პროფილის კარ ფანჯრებით (ლითონის ზოლები არ იცლება) ლითონის ზოლები იცლება სარდაფზე 0.00 ნიშნულზე მიბეტონის ქვის ბოძებზე (ფასადი 1-7 ღერძებში)

3. ნახაზზე არსებული არქიტექტურული ელემენტები შენარჩუნდება და შენახული არ იცლება. მოხდება მათი აღდგენა და რესტავრაცია)

ქ.თბილისში, ჩიბაკის ქ. №12-ში მდებარე არსებული შენობის რეკონსტრუქციის პროექტი






A-2	თბილისი 2017წ.

ექსპლიკაცია

პირობითი აღნიშვნები

+0.00 არსებულ საზღვრები ნიშნულები

+0.00 არსებულ საზღვრები ნიშნულები

საპროექტო საზღვარი

შენიშვნა

ქ.თბილისში, ჩიბაკის ქ. №12 მდებარე არსებული შენობის რეკონსტრუქციის არქიტექტურული პროექტი






ექსპლიკაცია

პირობითი აღნიშვნები

ტერიტორიის საკადასტრო საზღვრები

შენიშვნები

ქ.თბილისში, ჩიტაძის ქ. №12-ში მდებარე არასებული შენობის ჩაშენებული ბინების ე ს კ ი ზ ი

არქიტექტურული ნაწილი

სიმაღლის განსაზღვრის სქემა


შეთანხმებული



სიმაღლის განსაზღვრის სქემა
(ჭონქაძის ქუჩის მიმართებაში)

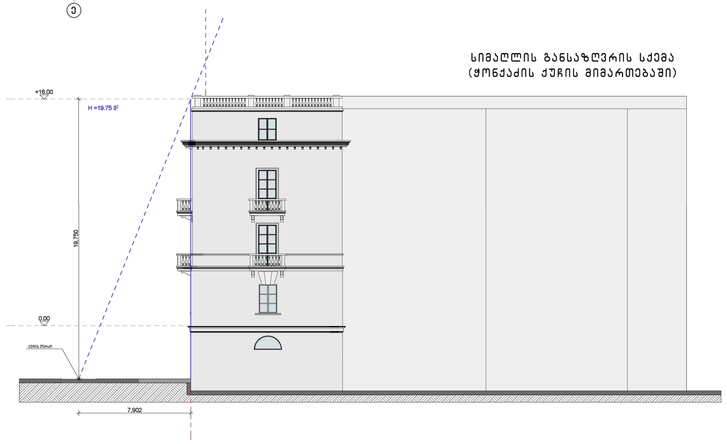

ვიზუალიზაცია

პირობითი აღნიშვნები

+0.00 არქიტექტურული ნიშნული

+0.00 არქიტექტურული ნიშნული

საანალიზო საზღვარი

შენიშვნა

ქ.თბილისში, ჩიტაძის ქ. №12 მდებარე არსებული შენობის ინვენტარიზაციის არქიტექტურული კორექტირებული პროექტი

არქიტექტურული ნაწილი

ფასადი 11-8 ღერძებში


ფასადი 11-8 ღერძებში

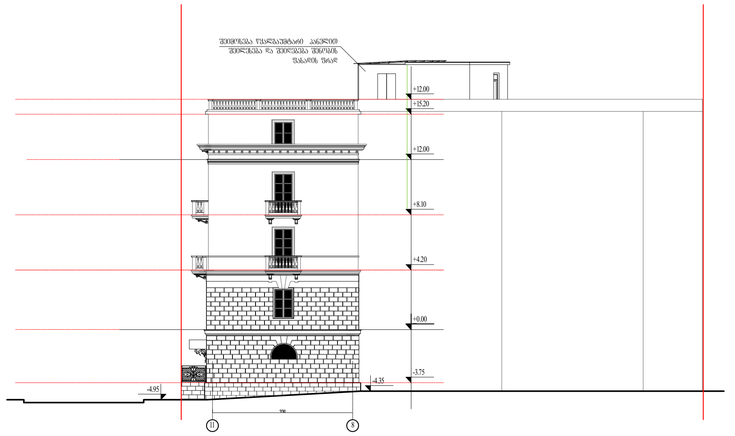



	თბილისი 20126.
ექსპლიკაცია	
პირობითი აღნიშვნები	
შენიშვნები	




A-2	თბილისი 2017წ.
ექსპლიკაცია	
პირობითი აღნიშვნები	
+0.00 არქიტექტურული ნიშნული	
+0.00 არქიტექტურული ნიშნული	
საპროექტო საზღვარი	
შენიშვნა	




შეთანხმებული

მარტივი 2012წ.

ექსპლიკაცია

პირობითი აღნიშვნები

შენიშვნები

3D მოდელზე
არსებული არქიტექტურული ელემენტები და ზედაპირები ნაჩვენებია პირობითად
არასებული არქიტექტურული ელემენტები და ზედაპირები არ ისვლება, მოხდება მათი აღდგენა და რესტავრირება



არქიტექტურული ნაწილი

პასპორტიზაციული ხედი

შესრულება	ხელი	თარიღი
პროექტორი		
	სტადია	ფურცელი
	პროექტი	1



A-2 | თებერვალი 2017წ.

ექსპლიკაცია

პირობითი აღნიშვნები

±0.00 არსებულ ზედაპირზე დონეზე

±0.00 არსებულ ზედაპირზე დონეზე

საკარმიდაროს საზღვარი

შენიშვნა

3D მოდელზე პროექტით არსებულ ზედაპირზე ელემენტებმა და ზედაპირებმა ნაჩვენებია პირობითად (არსებული არქიტექტურულ ელემენტებმა და ზედაპირებმა არ იცვლება, მოხდება მათი აღდგენა და რესტავრირება)


არქიტექტურული ნაწილი

პასპორტიზაციული ხედი

შესრულება	ხელი	თარიღი
პროექტორი		
	სტადია	ფურცელი
	პროექტი	მასშტაბი 1:100

შეთანხმებული



	მარტი 2012წ.
პირობითი აღნიშვნები	
შენიშვნები	
s.p.s.astori	
არქიტექტურული ნაწილი	
აქსონომეტრიული ხედი	

მასშტაბები	ზომა	ხელმოწერა



A-2	მარტი 2017წ.
ვიზუალიზაცია	
პირობითი აღნიშვნები	
+0.00 არქიტექტურული ნიშნული	
+0.00 არქიტექტურული ნიშნული	
საპროექტო საზღვარი	
შენიშვნა	
არქიტექტურული ნაწილი	
ვიზუალიზაცია	

მასშტაბები	ზომა	ხელმოწერა

შეთანხმებული

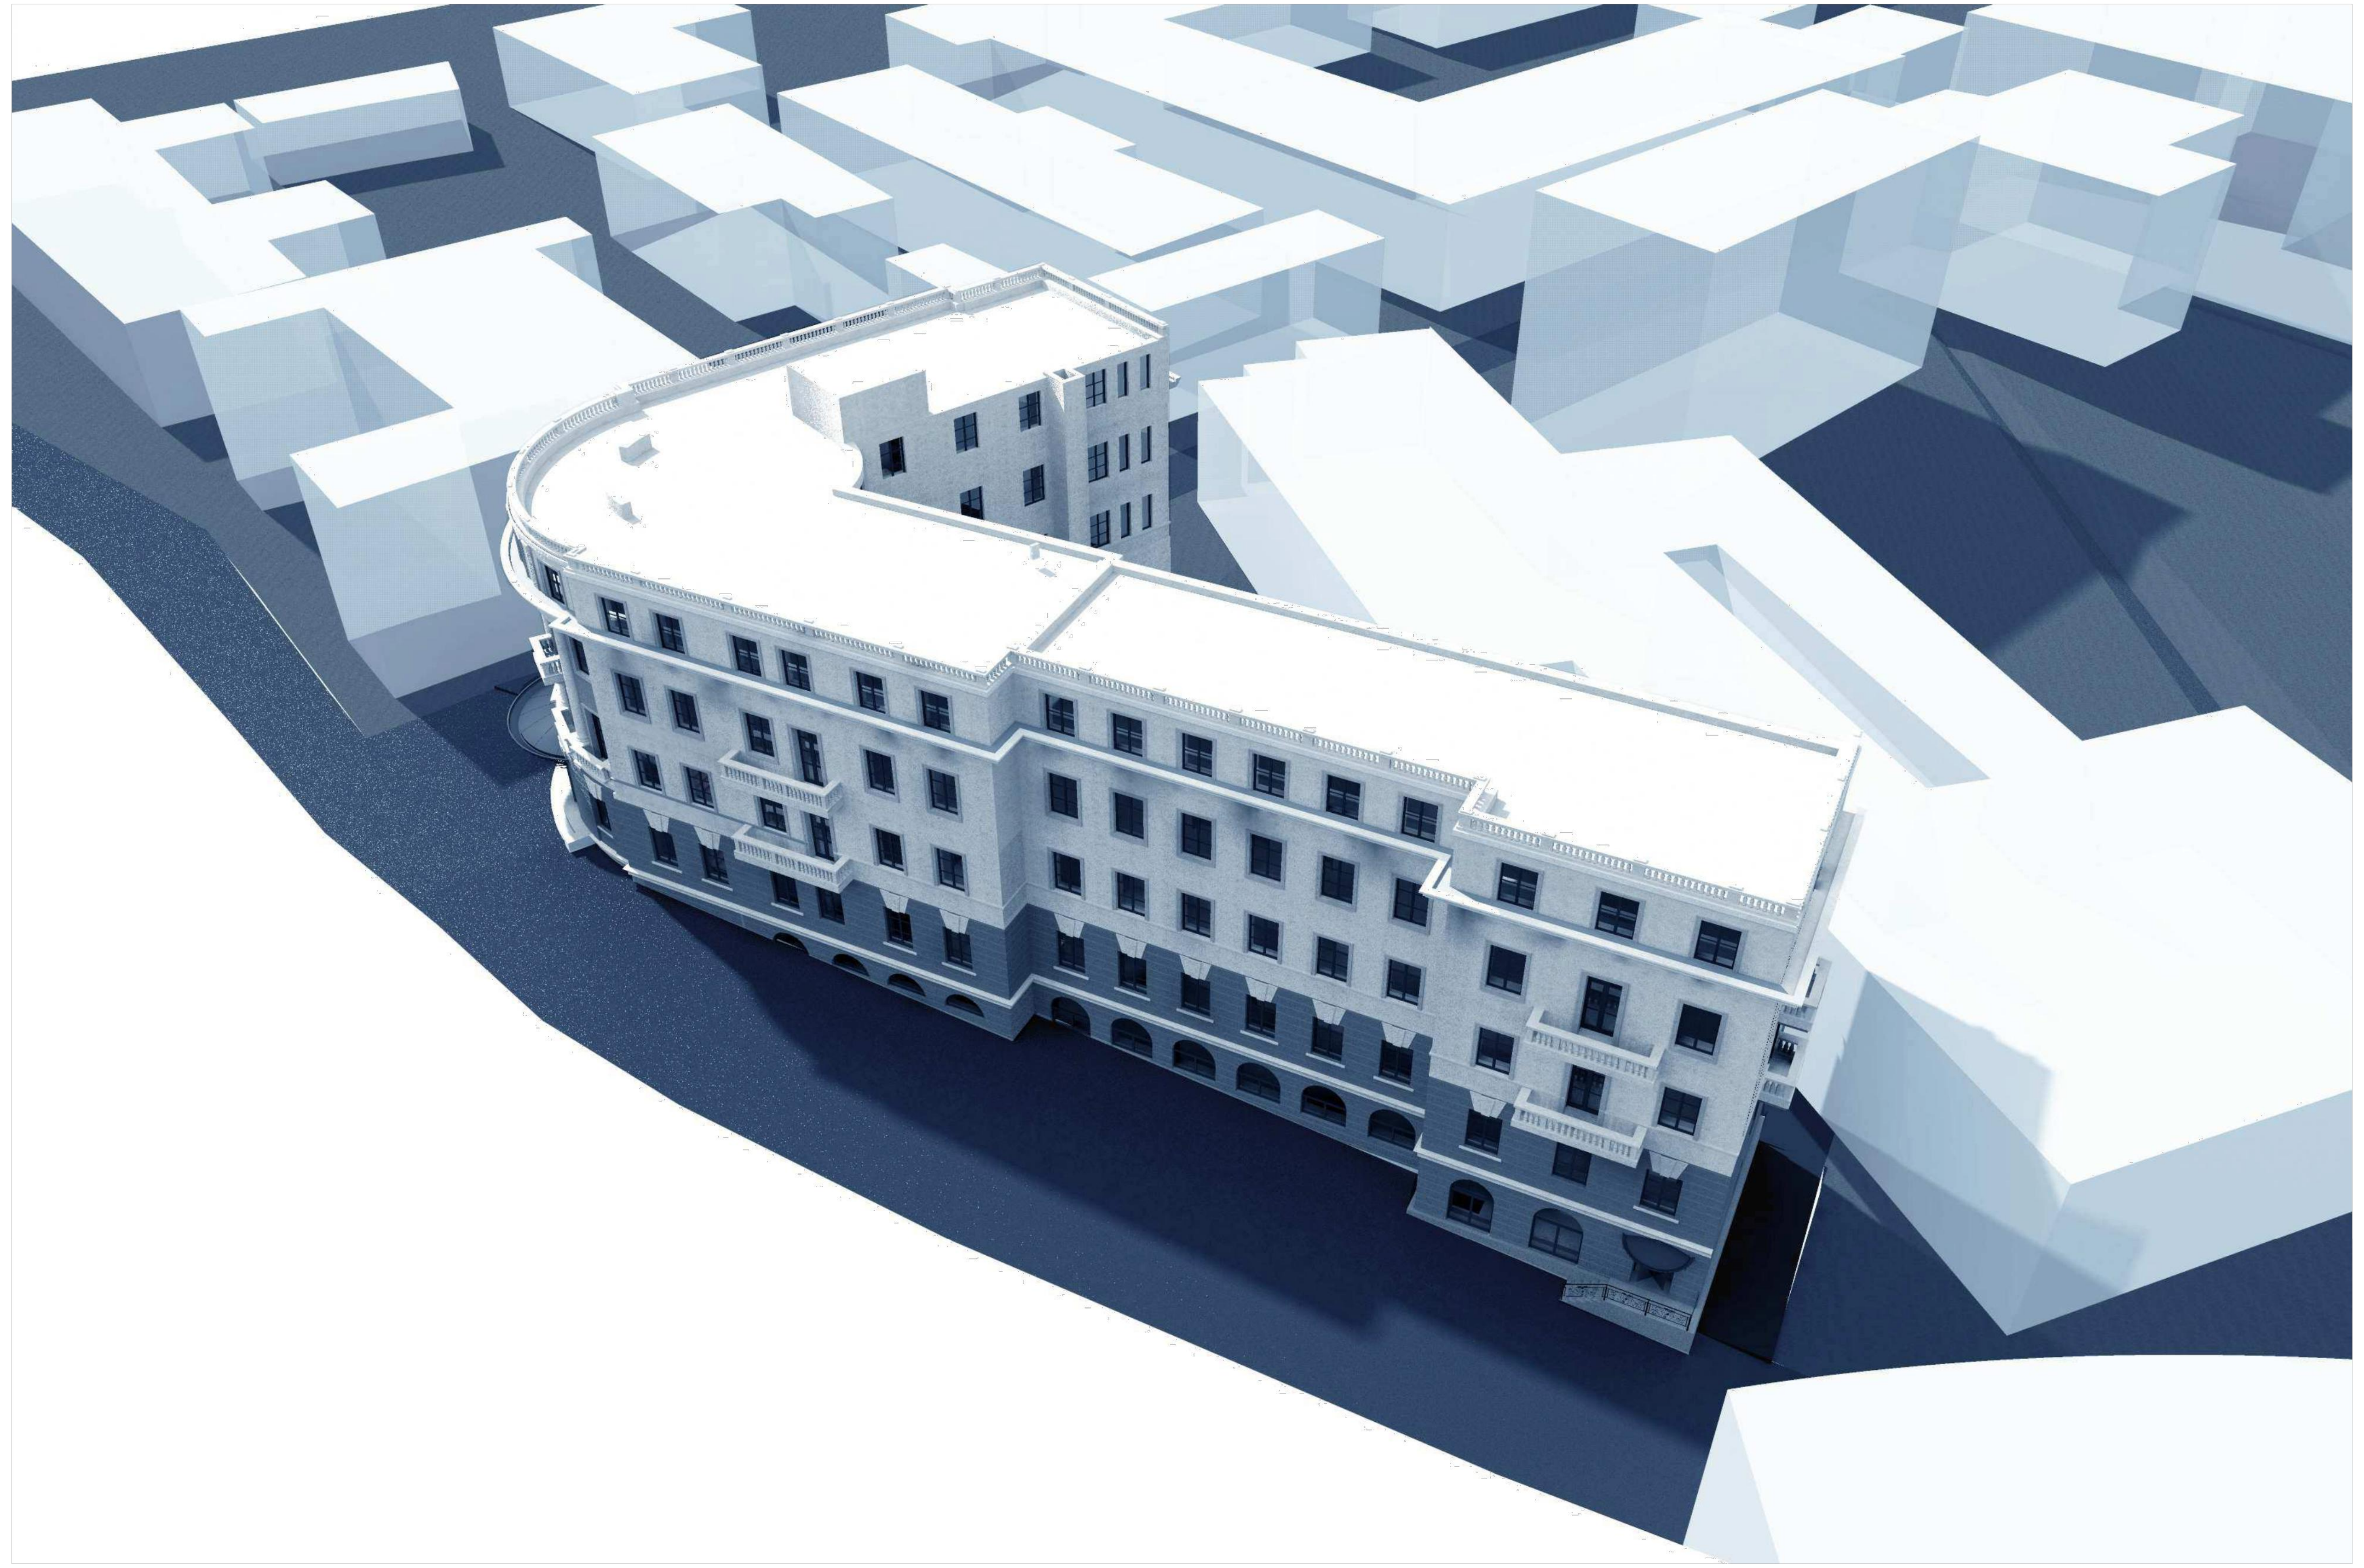

A-1	თბილისი 2012წ.

ექსპლიკაცია

პირობითი აღნიშვნები

შენიშვნები

3D მოდელზე
არსებული არქიტექტურული ელემენტები და დეტალები ნაჩვენებია პირობითად (არსებული არქიტექტურული ელემენტები და დეტალები არ იცვლება, მოხდება მათი აღდგენა და რესტავრაცია)

ქ.თბილისში, ჩიტაძის ქ. №12-ში მდებარე არსებული შენობის რეაბილიტაციის
პ რ ო ე ქ ტ ი

შ.პ.ს. ასტორია
თბილისი, აღმაშენებლის გამზ. №189 ა

არქიტექტურული ნაწილი

აქსონომეტრიული ხედი

თანამდებობა	გვარი	ხელმოწერა
დირექტორი	მ.თვალიაშვილი	
პრ.ავტორი	დ.ცუცქირიძე	
მთ.არქიტექტორი	დ.ცუცქირიძე	
არქიტექტორი	თ.მიქაძე	
	სტადია პროექტი	მასშტაბი

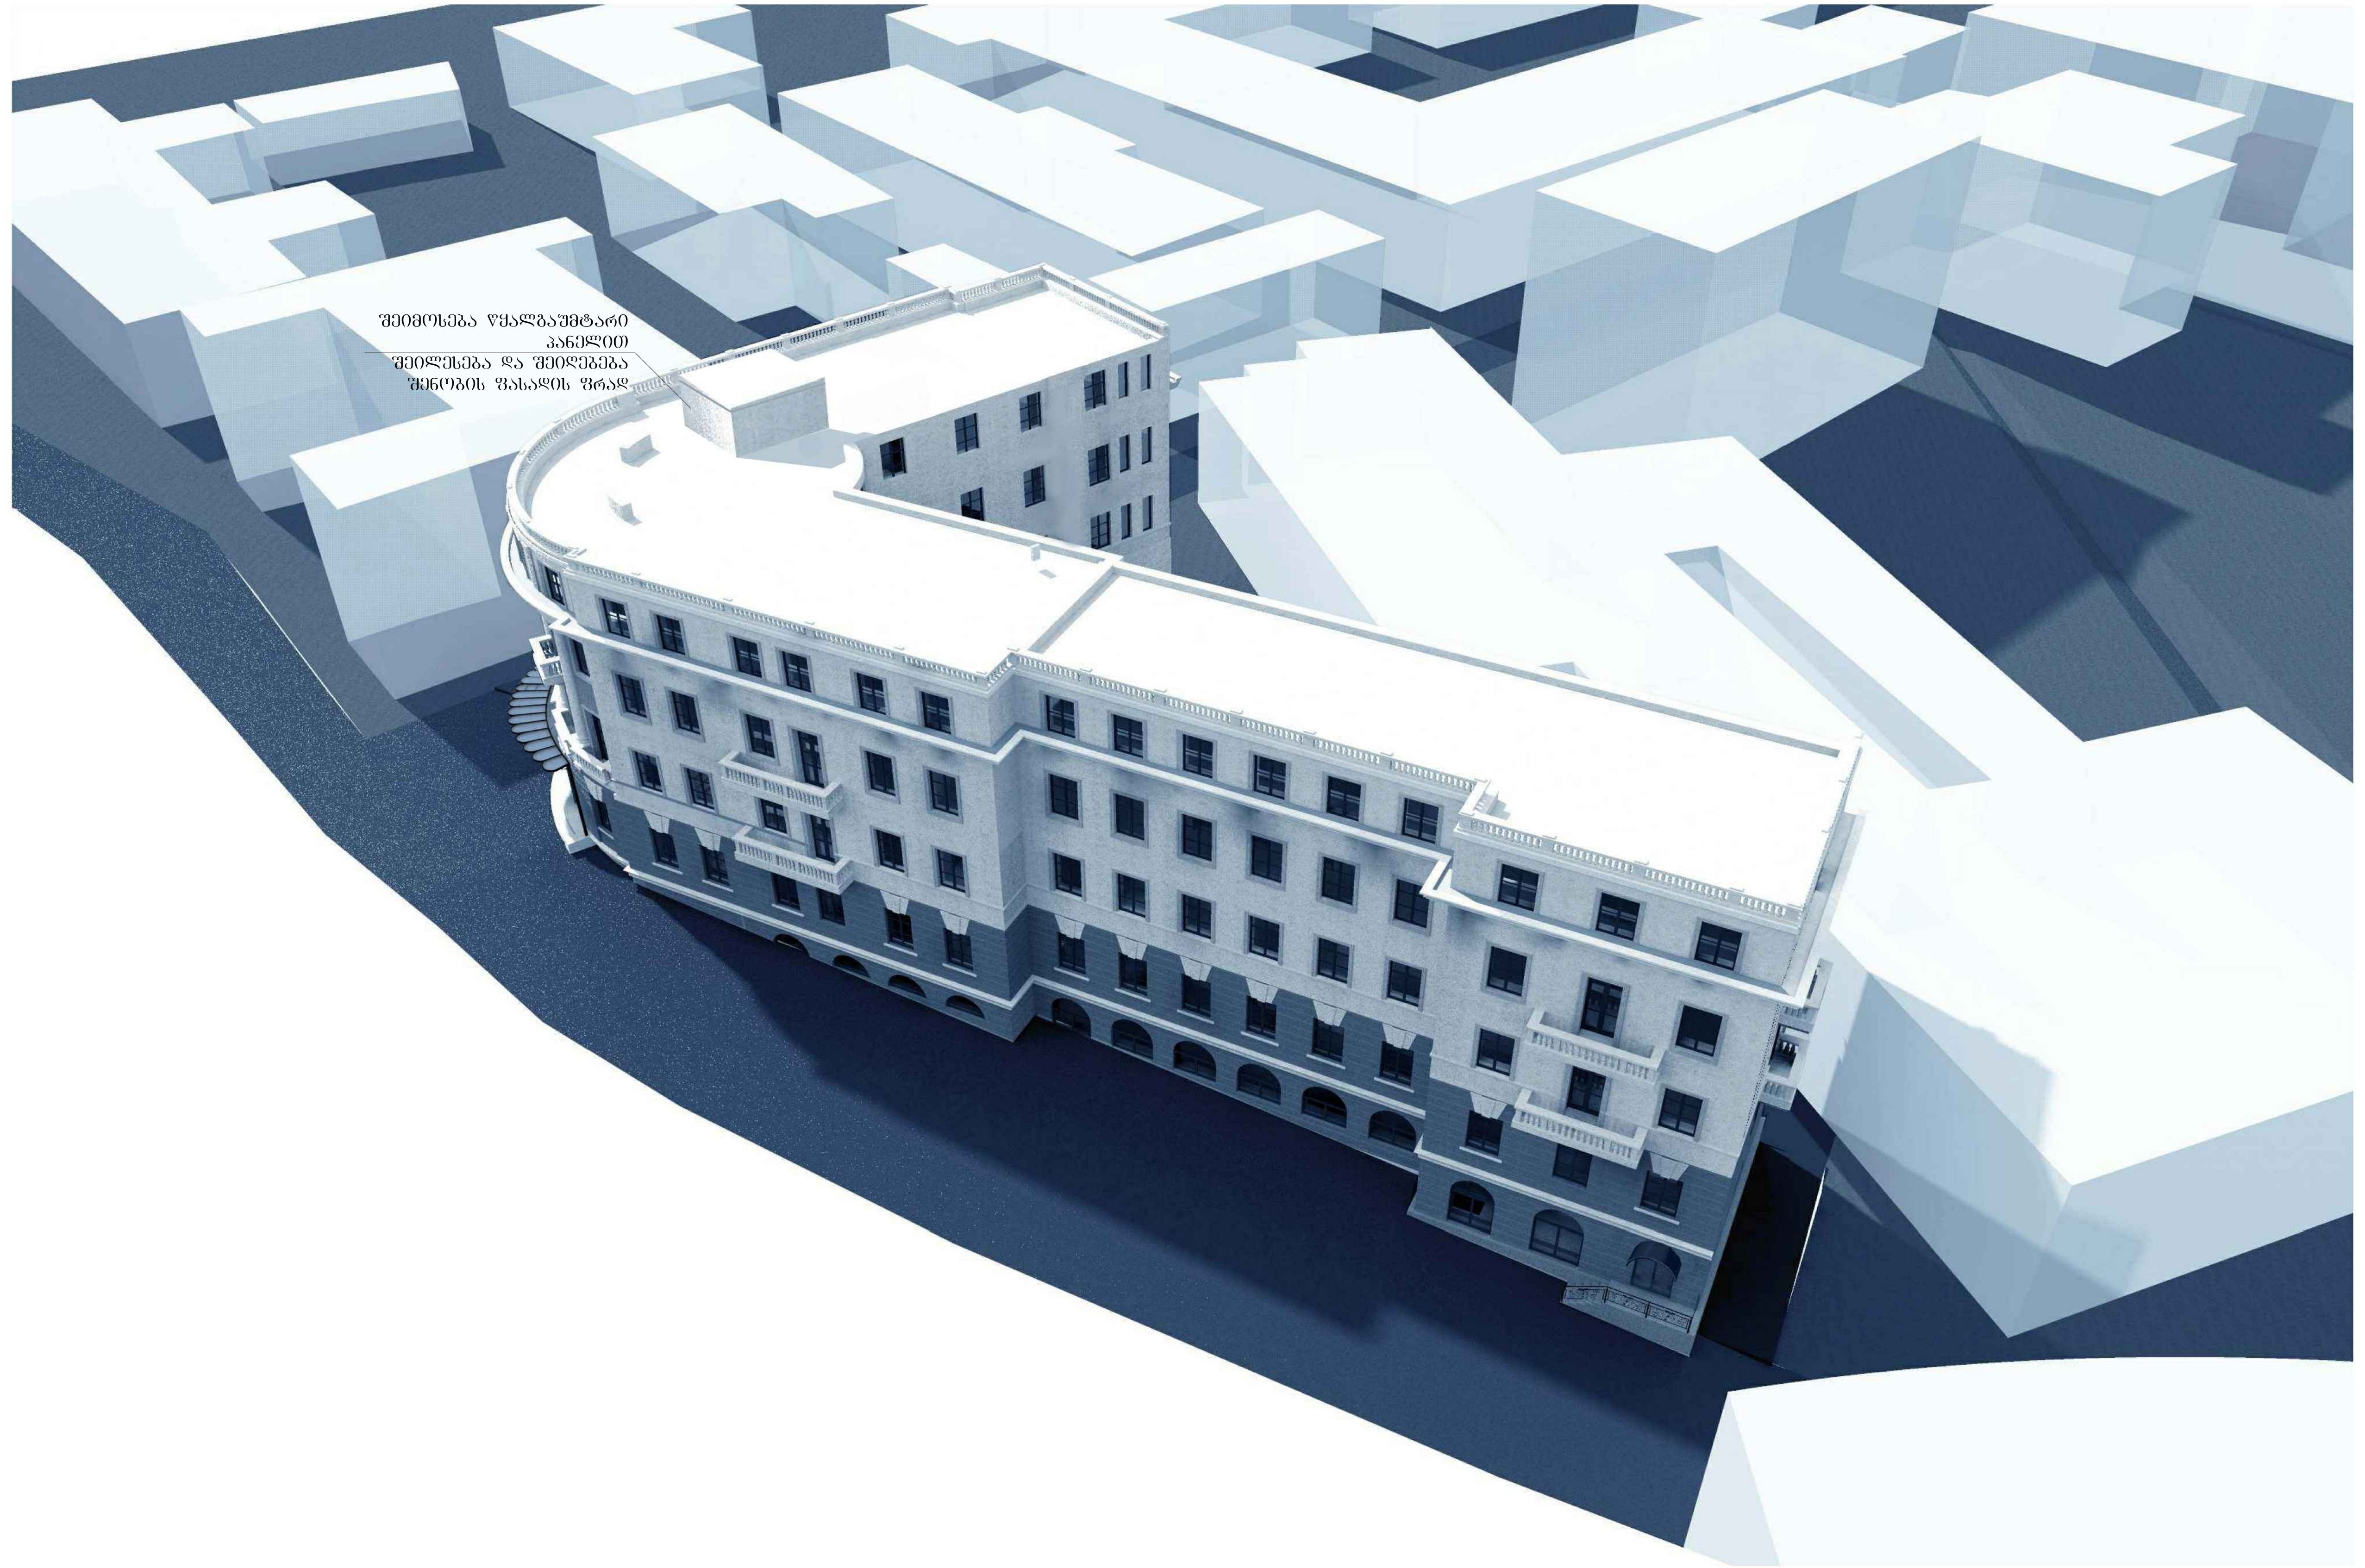

A-2	თბილისი 2017წ.

ექსპლიკაცია

პირობითი აღნიშვნები

+0.00 არქიტექტურული ნიშნული

+0.00 არქიტექტურული ნიშნული

საკადასტრო საზღვარი

შენიშვნა

3D მოდელზე ასრებული არქიტექტურული ელემენტები და დეტალები ნაჩვენებია პირობითად (არსებული არქიტექტურული ელემენტები და დეტალები არ იცვლებ. მოდება მათი აღდგენა და რესტავრაცია

ქ.თბილისი, ჩიტაძის ქ. №12 მდებარე არსებული შენობის რეაბილიტაციის არქიტექტურული კორექტირებული პროექტი

შ.პ.ს. ასტორია

არქიტექტურული ნაწილი

აქსონომეტრიული ხედი

თანამდებობა	გვარი	ხელმოწერა
დირექტორი	მ.თვალიაშვილი	
მთ.არქიტექტორი	ლ.დოლიძე	
დაამუშავა	ლ.დოლიძე	
	სტადია პროექტი	მასშტაბი 1:100