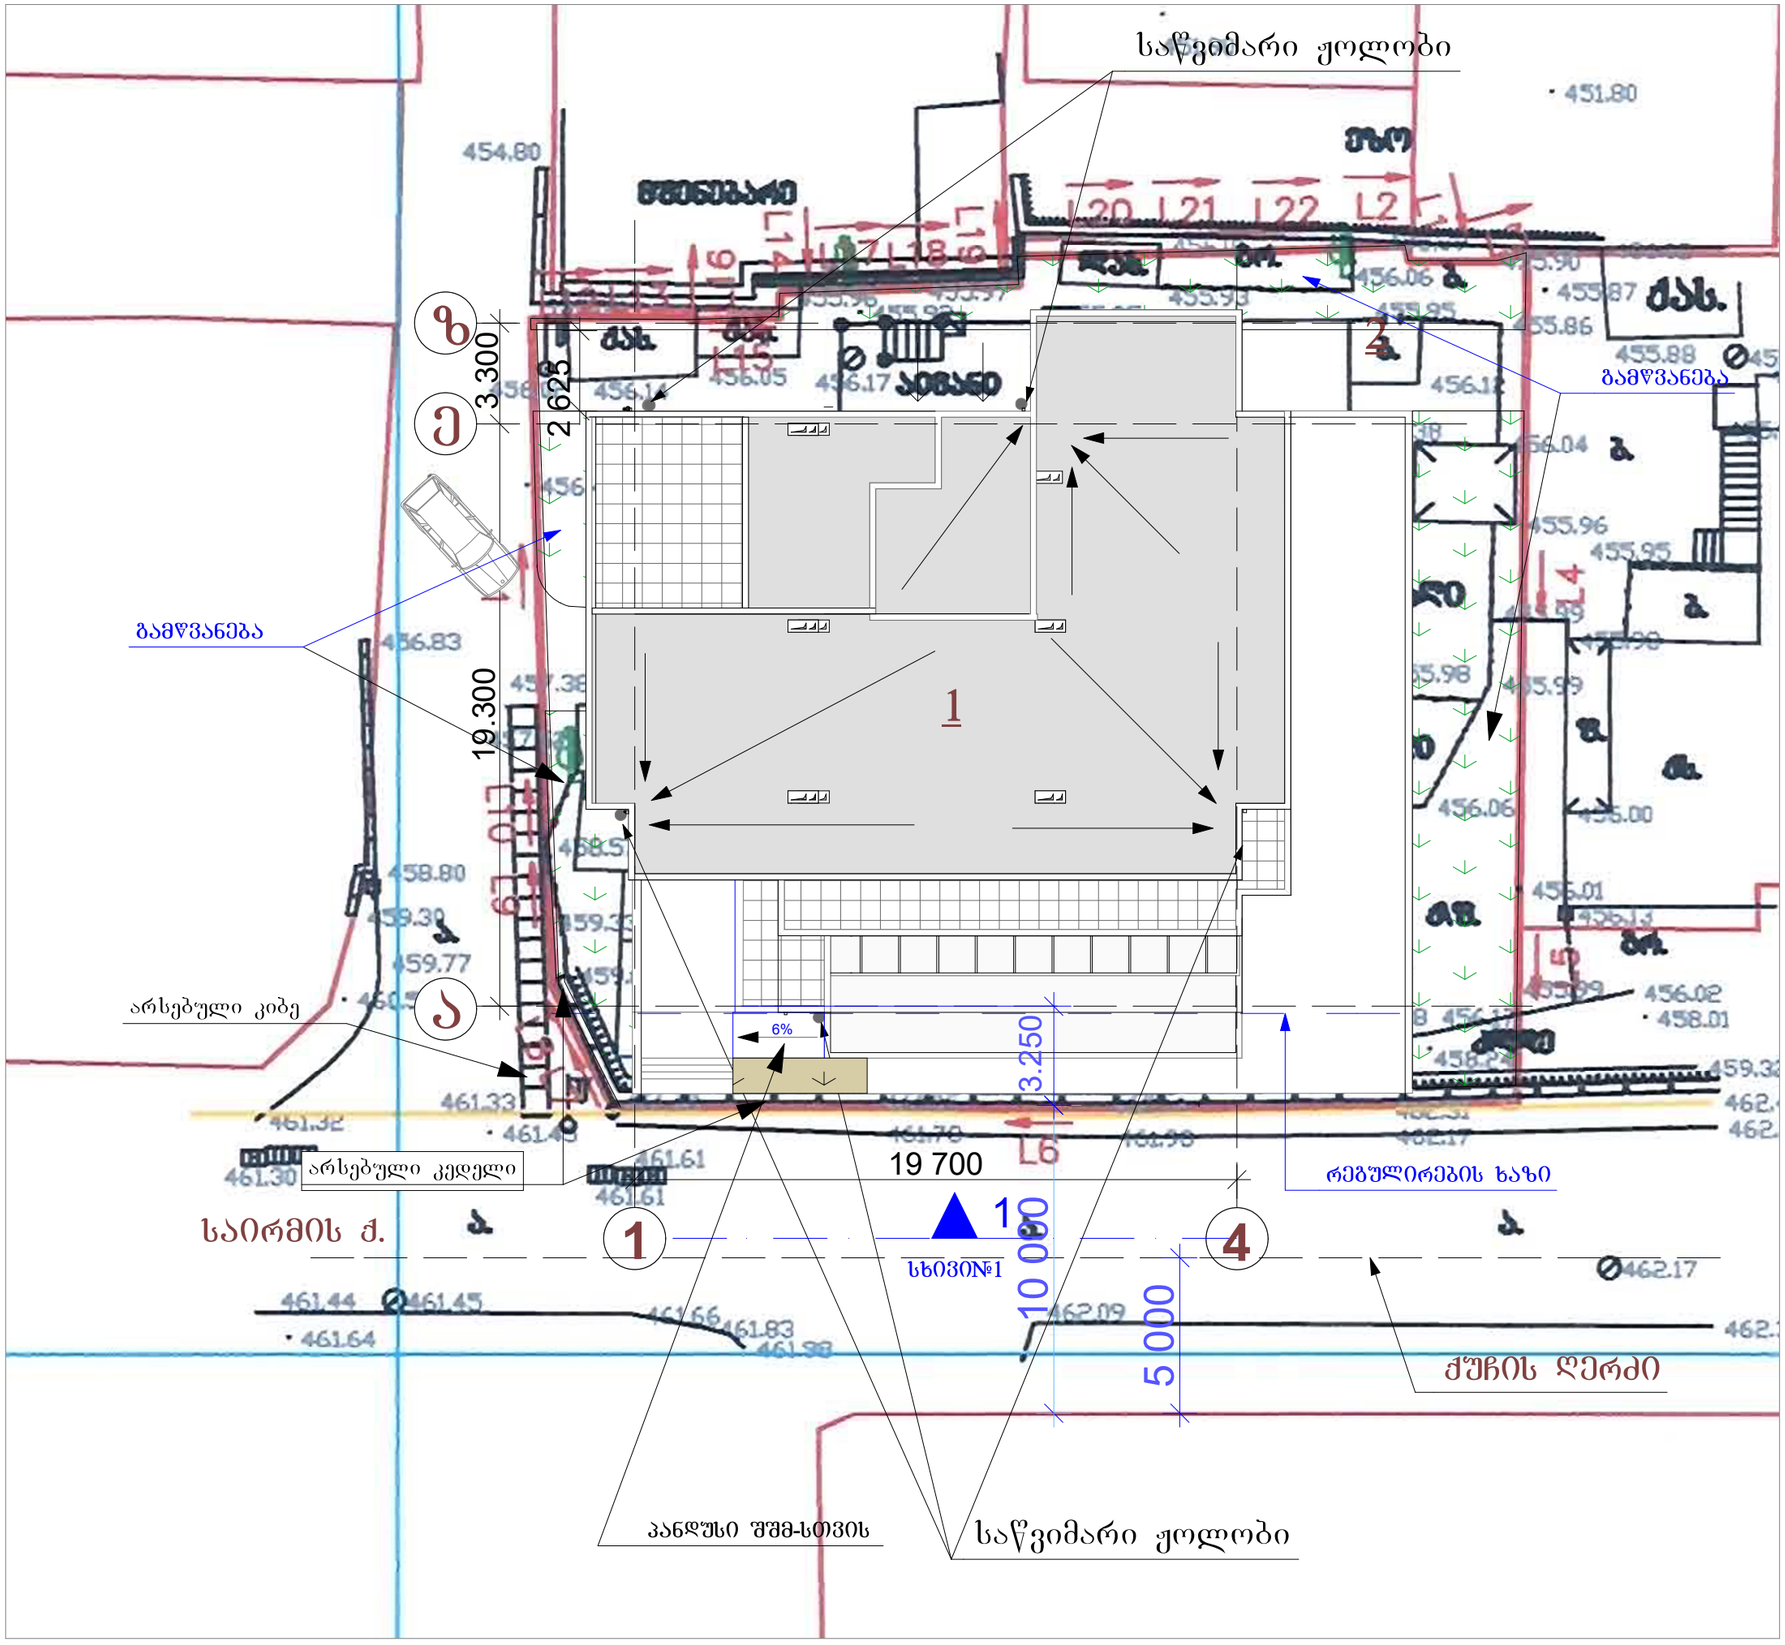

ფორმატი ა-3	თბილისი 2017წ	
	დაკვეთა№3	

ექსპლიკაცია

1. საპროექტო შენობა
2. გამწვანება

პირობითი ნიშნები

- ფართი
- ექსპლიკაციის ნუმერაცია
- 0.000 — არქიტექტურული ნიშნული
- — ღერძის ხაზი
- — რეგულირების ხაზი
- — კედლები
- — კოლონა
- — საკომუნიკაციო შახტა

შენიშვნები

1. ნახაზზე საპროექტო შენობის ნოლი შეესაბამება აბსოლიტურ ნიშნულს- 456.3
2. ნახაზზე ზომები მოცემულია მილიმეტრებში .
   ნახაზის ყველა ცვლილება მუშნებლობისას შეთანხმებული უნდა იყოს პროექტის ავტორთან.

დაკვეთი: საინვესტიციო დეველოპერული კომპანია „ათორი„ დირექტორი: ბ.მიხელიძე.

ობიექტის მისამართი: ცაბარელის ქ №82. კრონშტადის. ქ№84 კრონშტადის. ქ№84 მიმდ.

პროექტის სახელწოდება:
მრავალბინიანი საცხოვრებელი სახლი.

თანამდებობა	გვარი	ხელმოწერა	თარიღი
დირექტორი	ბ. მიხელიძე		
მთ.არქიტექტორი	ა.ჩოჭუშვილი		

მასშტაბი	1:500
თარიღი	2017წ

გენგეგმა

სტადია	ფურცელი	ფურცლები
პროექტი	--	



ქ.თბილისი, ქუჩა საირმის ,№35 / ქ.თბილისი ,ქუჩა საირმის №35-ის მიმდებარედ მიწის ნაკვეთის (საკ.კოდი 01.10.14.025.039) გ ე გ მ ა

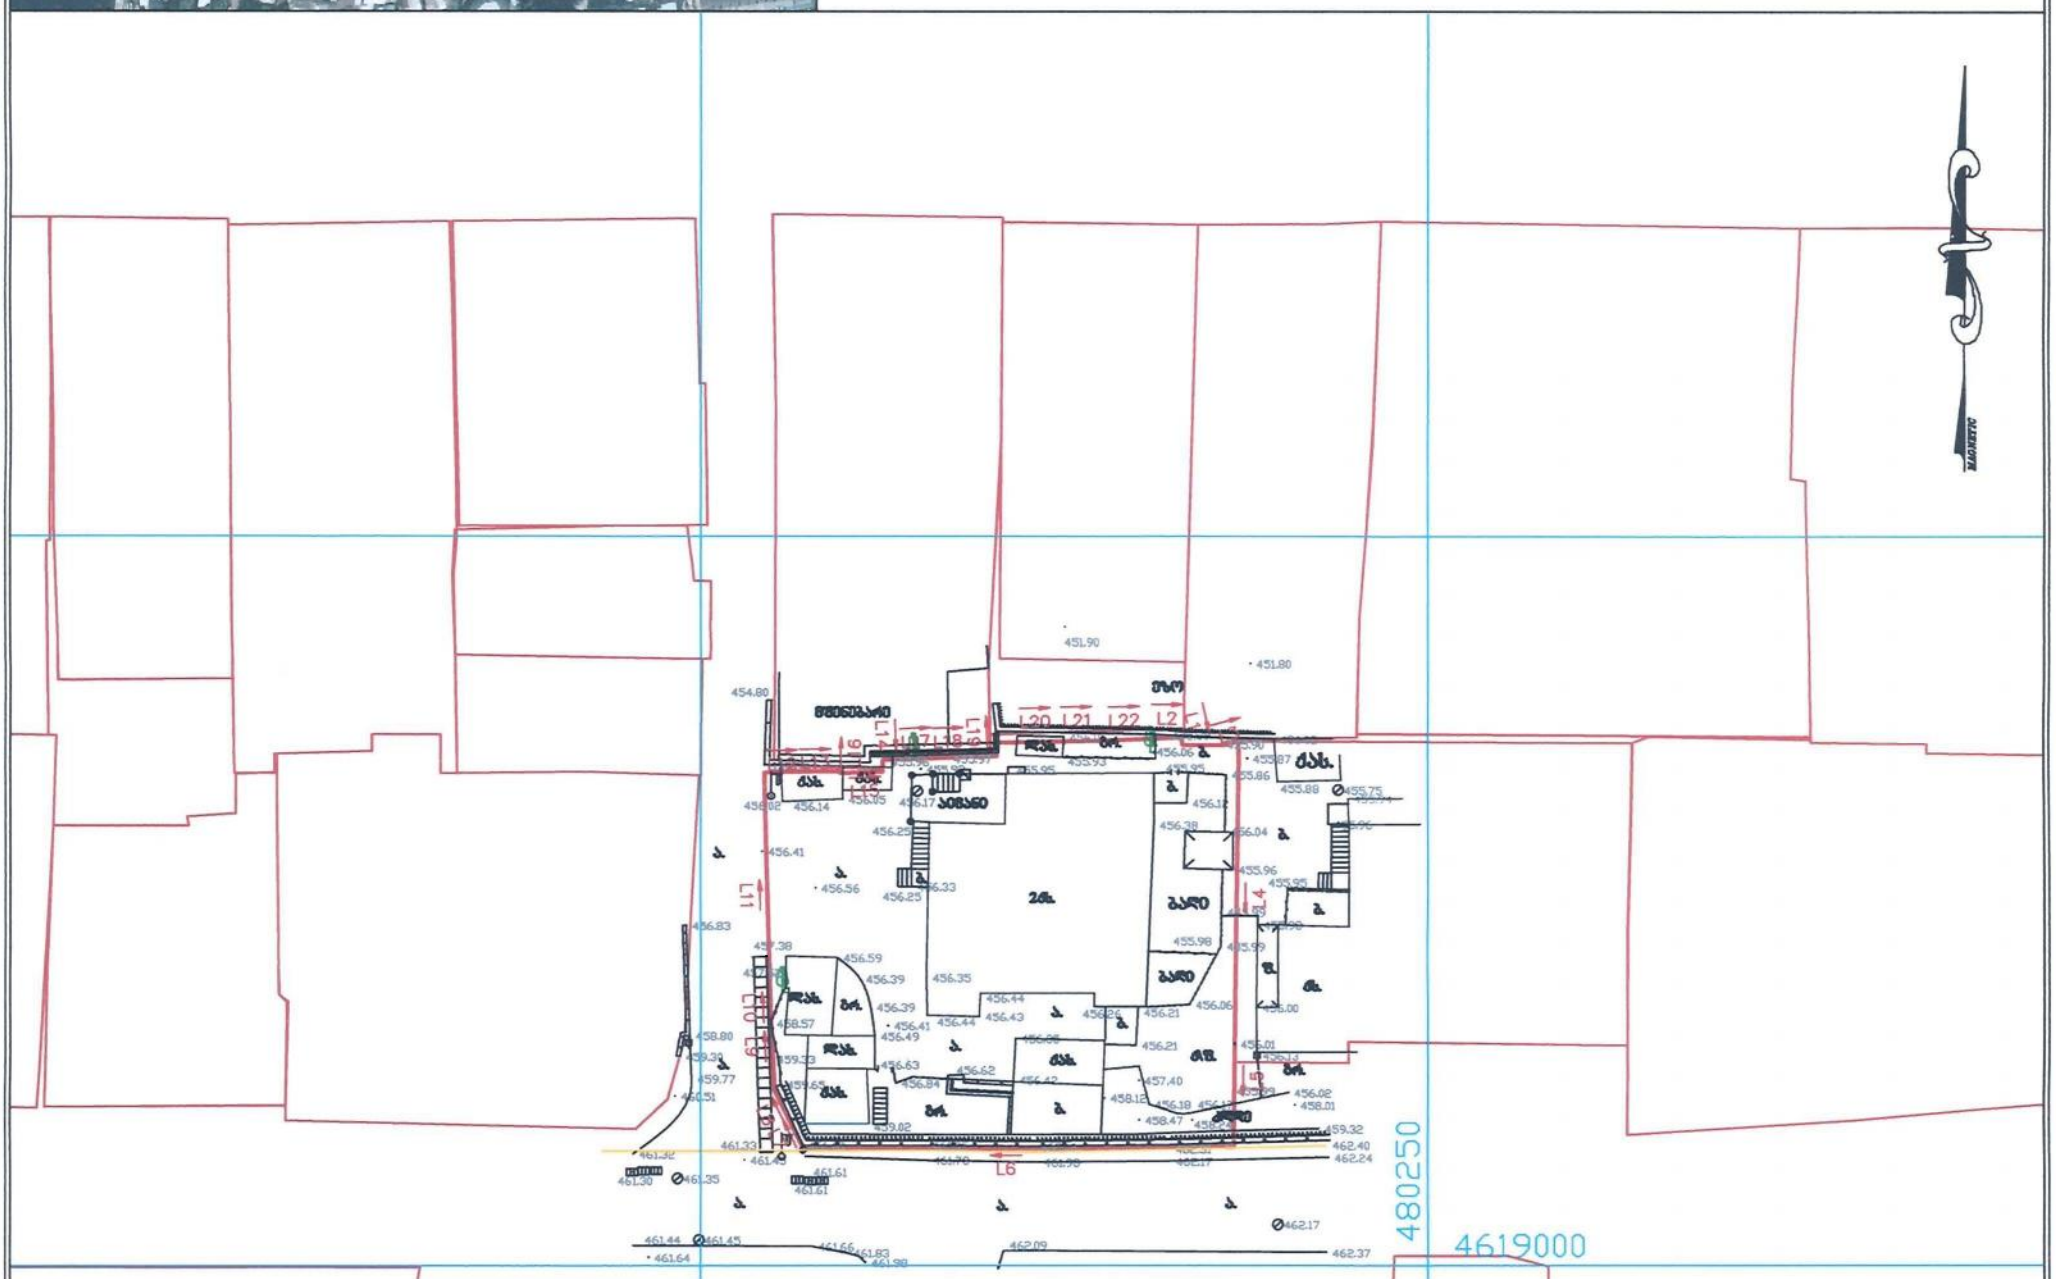

Line Table						
LINE	LENGTH	BEARING	X-START	Y-START	X-END	Y-END
L1	0.51	S13°03'21"E	4619036.20	480233.02	4619035.71	480233.14
L2	2.91	N89°58'14"E	4619035.71	480233.14	4619035.71	480236.04
L3	0.99	N75°09'15"E	4619035.71	480236.04	4619035.96	480237.00
L4	22.06	S00°46'06"W	4619035.96	480237.00	4619013.90	480236.70
L5	5.81	S00°31'10"W	4619013.90	480236.70	4619008.09	480236.65
L6	29.56	S89°42'38"W	4619008.09	480236.65	4619007.94	480207.09
L7	2.42	N25°56'12"W	4619007.94	480207.09	4619010.12	480206.03
L8	2.10	N26°18'23"W	4619010.12	480206.03	4619012.00	480205.10
L9	3.96	N03°19'00"W	4619012.00	480205.10	4619015.95	480204.87
L10	0.69	N03°31'06"W	4619015.95	480204.87	4619016.64	480204.83
L11	17.18	N01°31'53"W	4619016.64	480204.83	4619033.81	480204.37
L12	1.06	N87°55'01"E	4619033.81	480204.37	4619033.85	480205.43
L13	4.16	N89°27'16"E	4619033.85	480205.43	4619033.89	480209.59
L14	0.11	S01°59'38"E	4619033.89	480209.59	4619033.78	480209.60
L15	2.91	N88°04'06"E	4619033.78	480209.60	4619033.87	480212.51
L16	0.77	N01°53'07"E	4619033.87	480212.51	4619034.64	480212.53
L17	1.38	N86°18'36"E	4619034.64	480212.53	4619034.73	480213.90
L18	6.47	N88°14'02"E	4619034.73	480213.90	4619034.93	480220.37
L19	0.92	N03°10'16"W	4619034.93	480220.37	4619035.85	480220.32
L20	3.62	N88°46'17"E	4619035.85	480220.32	4619035.93	480223.94
L21	3.62	N88°46'46"E	4619035.93	480223.94	4619036.00	480227.57
L22	5.46	N87°54'42"E	4619036.00	480227.57	4619036.20	480233.02

შენიშვნა:
წითელი ხაზები დატანილია
საჯარო რეესტრის ეროვნული სააგენტოს,
თბილისის საქვეთსტრაციო სამსახურის მიერ გაცემული
RegData1277624565 შაილის საშუქველზე

მისამართი: თემქის დას. IV მ/რ, კორპ. 10. ბ. 99
Email: toposervice.georgia@gmail.com
tel.555 248 730