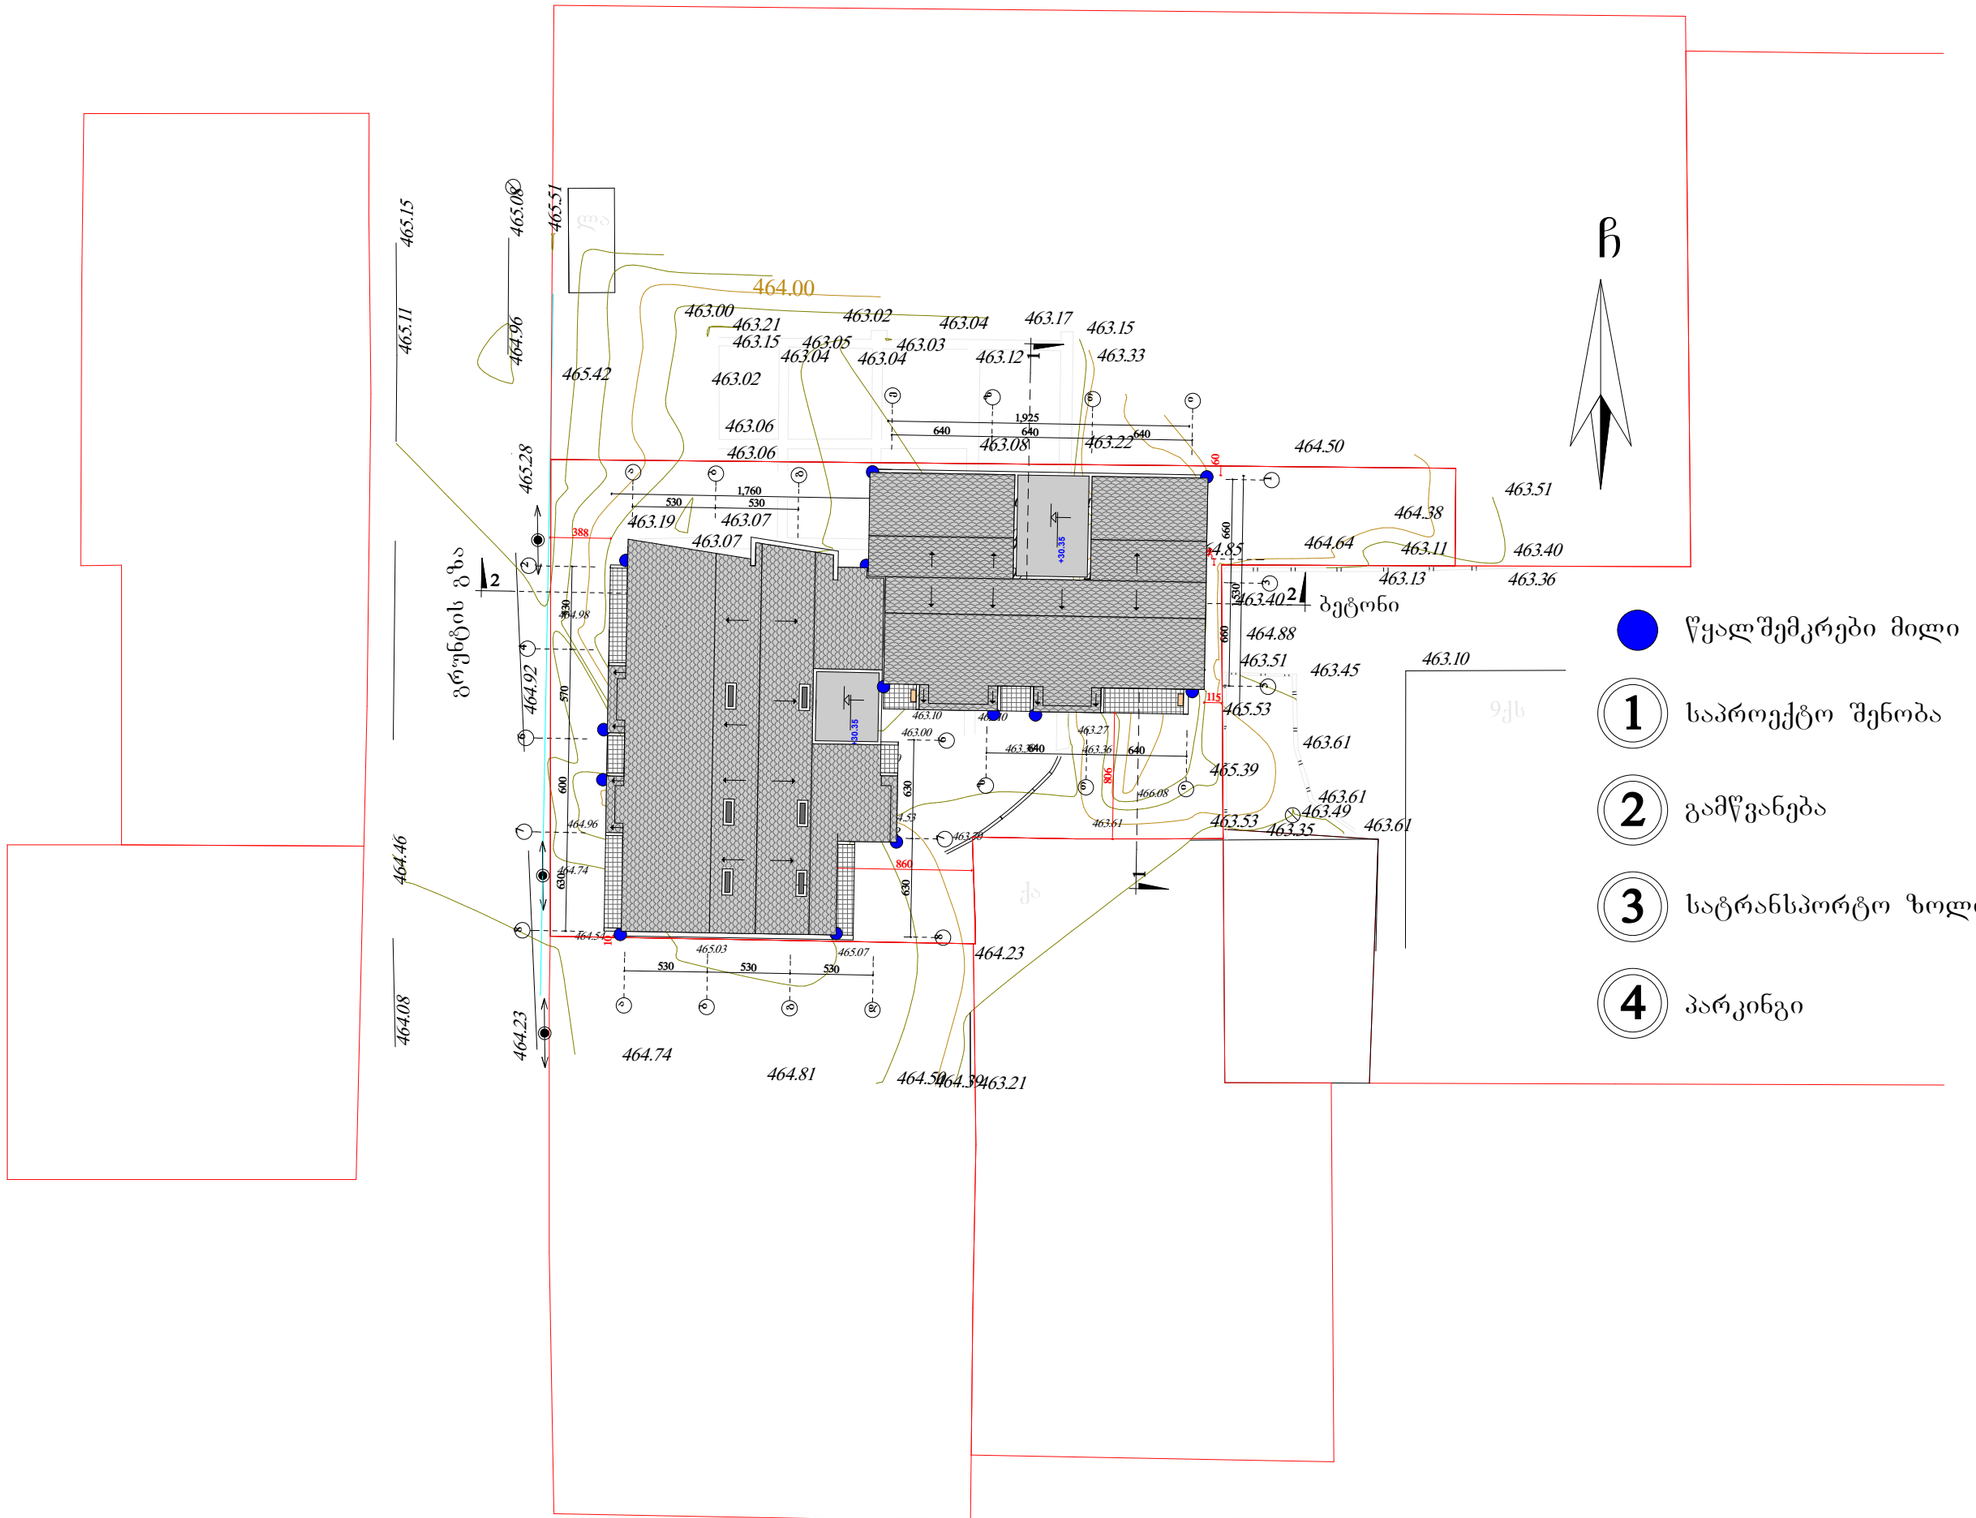


			მრავალბინიანი საცხოვრებელი სახლი დიდ დიღომში (კორექტირება)	არქ.სწულია	
მთ. არქიტექტორი	ნ. კაციტაძე				
დაამუშავა	გ. კაჭარავა		გენგეგმა ტოპოზირზე	სტადია	ფურც.	სულ.
შეამოწმა	ნ. ღონღაძე		მ 1-500	მპ		

საქართველო
ქ. თბილისის მერია
ხსიპ თბილისის არქიტექტურის სამსახური


ქალაქი თბილისი, სოფელი დიღმის ტერიტორია 1300კვ.მ არასასოფლოსამეურნეო დანიშნულების ს/კ №017214036251 მიწის ნაკვეთის ტოპოგრაფიული

გეგმა

სამსახურის უფროსი

საფუძველი: ქ. თბილისის მთავრობის №20-32-704. 10.11.2008 წლის დადგენილება

მიწის ნაკვეთის სახღვრების მომზადების და საინვენტარიცო განყოფილება	
განყოფილების უფროსი	
მთავარი სპეციალისტი	

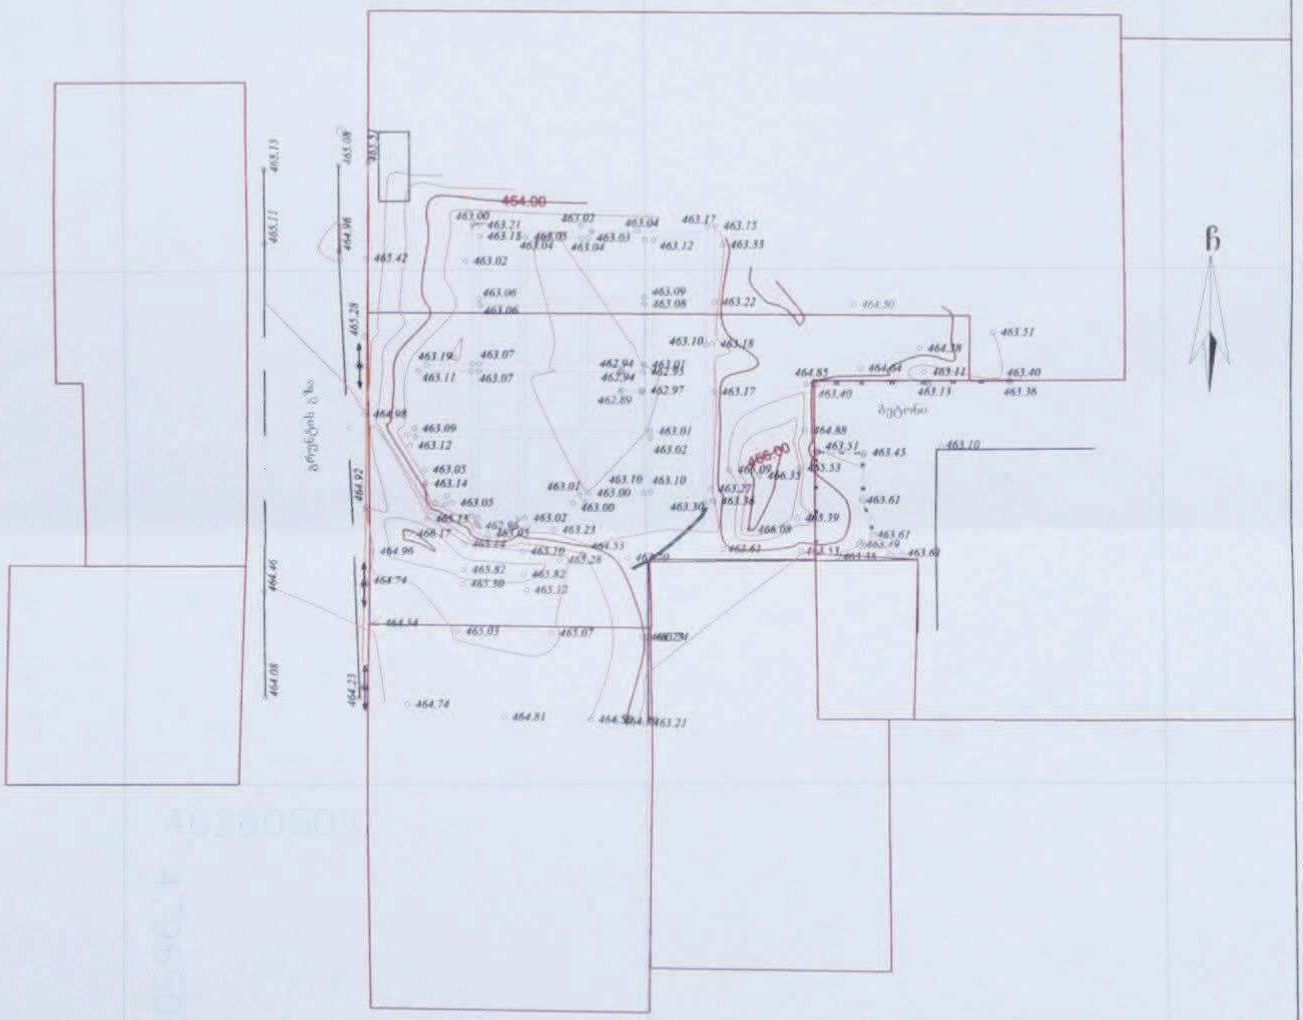

პირობითი აღნიშვნები

WGS 1984 -ის კოორდინატთა სისტემის UTM პროექცია

საკ. შენობა	ბორდიული	ბეტონი	
არასაკ. შენობა	ხის ღობე	წყალგაყვანილობა	წ
ნაგებობა	ქვის კედელი	გაზი	გ
შენობის	კედელი	კანალიზაცია	კ
სატრანსფორ. ჯიხური	ცხრილა	სანაგვე	სან
სველი	რკინაბეტონის ბოძი	კავშირგაბმულობა	კბ
	სამფაზალეროვანი ბოძი		
	გზ. განათების ბოძი		

შენიშვნა: 1) რეგისტრირებული მიწის ნაკვეთის საკადასტრო სახღვარი

2) მიწის სამუშაოების შესრულებისას შეატყობინეთ კომუნიკაციის წარმომადგენლებს

შპს „ბიემჯი გრუპ"
საქართველო, თბილისი, შარტავას ქუჩა 14
ტელ: 598 667070, 577 158039

LTD "BMG GROUP"
14 Sartava St. Tbilisi, Georgia

ტექნიკური დირექტორი:		ზ. ბახტაძე
აზომა:		ნ. ჯიქია
დახაზა:		ნ. ჯიქია
დამკვეთი:		შოთა გორგოშაძე

მაშტაბი: 1:500 20.05.2016წ.