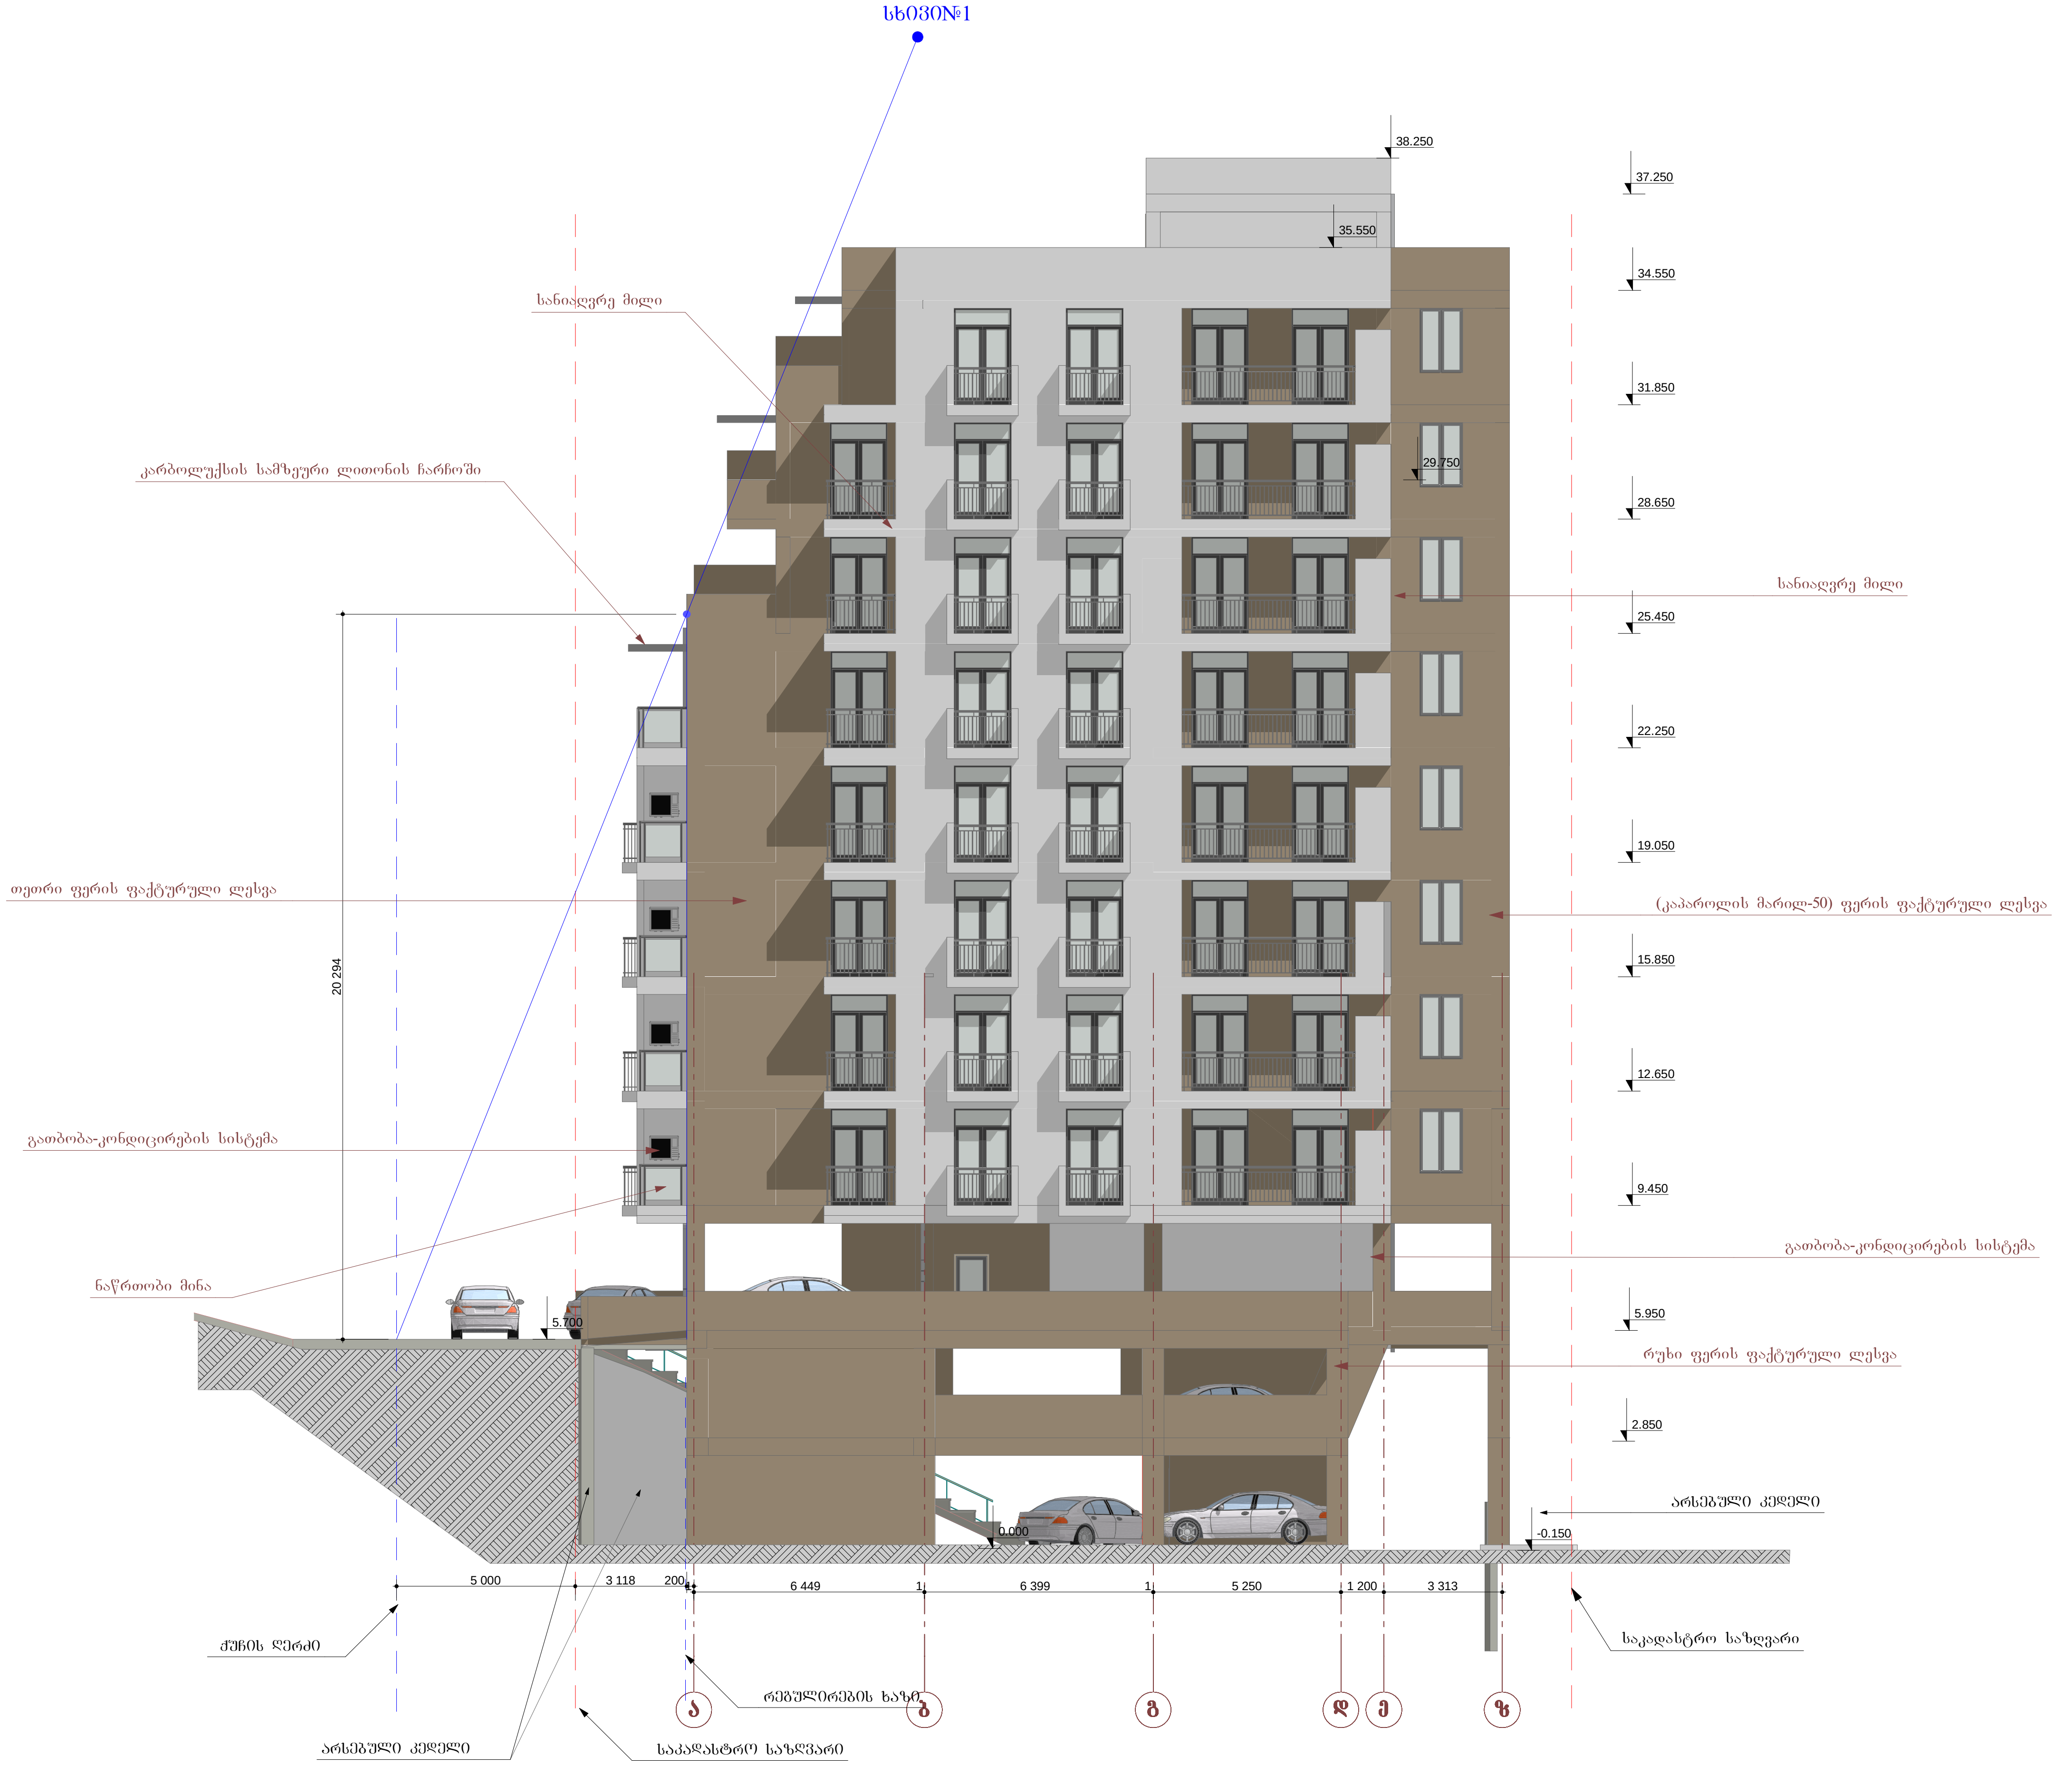

ფორმატი ა-3	თბილისი 2015 წ
	დაკვეთა№

ექსპლიკაცია

პირობითი ნიშნები

- ფართი
- ექსპლიკაციის ნუმერაცია
- 0.000 — არქიტექტურული ნიშნული
- — ღერძის ხაზი
- — რეგულირების ხაზი
- — კედლები
- — კოლონა
- — საკომუნიკაციო შახტა
- — მწვანე საფარი

შენიშვნები

1. ნახაზზე საპროექტო შენობის ნოლი შეესაბამება აბსოლიტურ ნიშნულს- 456.3
2. ნახაზზე ზომები მოცემულია მილიმეტრებში
   ნახაზის ყველა ცვლილება მშენებლობისას
   შეთანხმებული უნდა იყოს პროექტის ავტორთან.

დამკვეთი: საინვესტიციო დეველოპერული კომპანია "
„ათორი",, დირექტორი: ბ.თხელიძე. "

ობიექტის მისამართი: საირმის ქუჩა №35.

პროექტის სახელწოდება:
მრავალბინიანი საცხოვრებელი სახლი.

თანამდებობა	გვარი	ხელმოწერა	თარიღი
დირექტორი	ბ.თხელიძე		
მთ.არქიტექტორი	ა.ჩოქური		
შეასრულა	ა.ჩოქური		

შ.პ.ს
,,ათორი,,

მასშტაბი	1;100	ფასადი ,,ა-ე,,
თარიღი	2017წ	

სტადია	ფურცელი	ფურცლები
პროექტი	2	

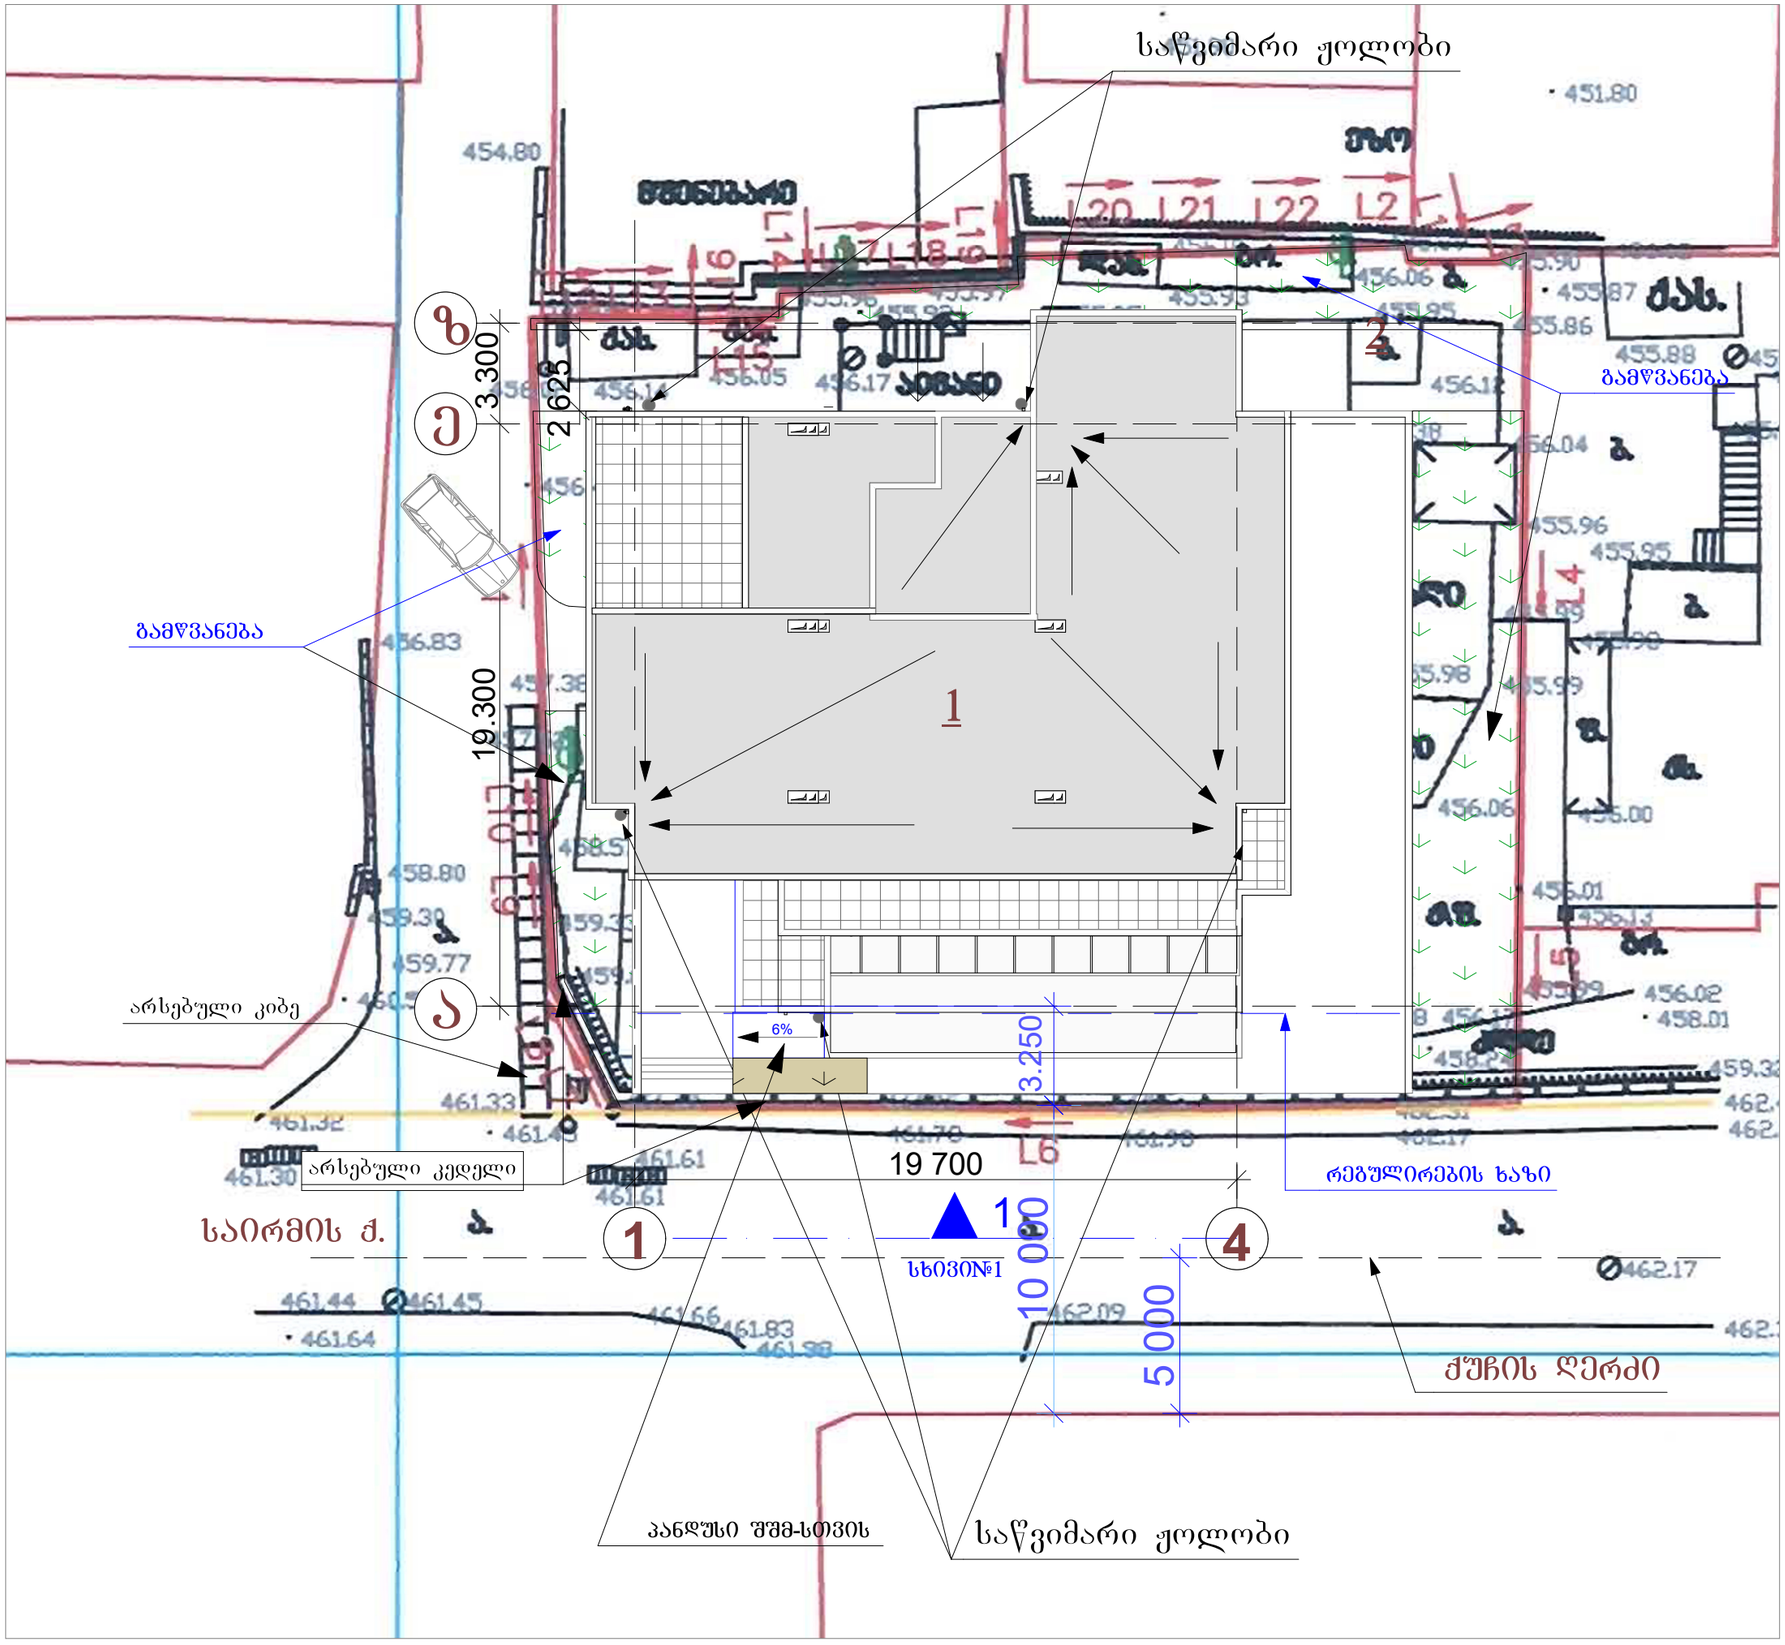

ფორმატი ა-3	თბილისი 2017წ	
	დაკვეთა№3	

ექსპლიკაცია

1. საპროექტო შენობა
2. გამწვანება

პირობითი ნიშნები

- ფართი
- ექსპლიკაციის ნუმერაცია
- 0.000 — არქიტექტურული ნიშნული
- — ღერძის ხაზი
- — რეგულირების ხაზი
- — კედლები
- — კოლონა
- — საკომუნიკაციო შახტა

შენიშვნები

1. ნახაზზე საპროექტო შენობის ნოლი შეესაბამება აბსოლიტურ ნიშნულს- 456.3
2. ნახაზზე ზომები მოცემულია მილიმეტრებში .
   ნახაზის ყველა ცვლილება მუშნებლობისას შეთანხმებული უნდა იყოს პროექტის ავტორთან.

დაკვეთი: საინვესტიციო დეველოპერული კომპანია „ათორი„ დირექტორი: ბ.მიხელიძე.

ობიექტის მისამართი: ცაბარელის ქ №82. კრონშტადის. ქ№84 კრონშტადის. ქ№84 მიმდ.

პროექტის სახელწოდება:
მრავალბინიანი საცხოვრებელი სახლი.

თანამდებობა	გვარი	ხელმოწერა	თარიღი
დირექტორი	ბ. მიხელიძე		
მთ.არქიტექტორი	ა.ჩოჭუშვილი		

მასშტაბი	1:500
თარიღი	2017წ

გენგეგმა

სტადია	ფურცელი	ფურცლები
პროექტი	--	