







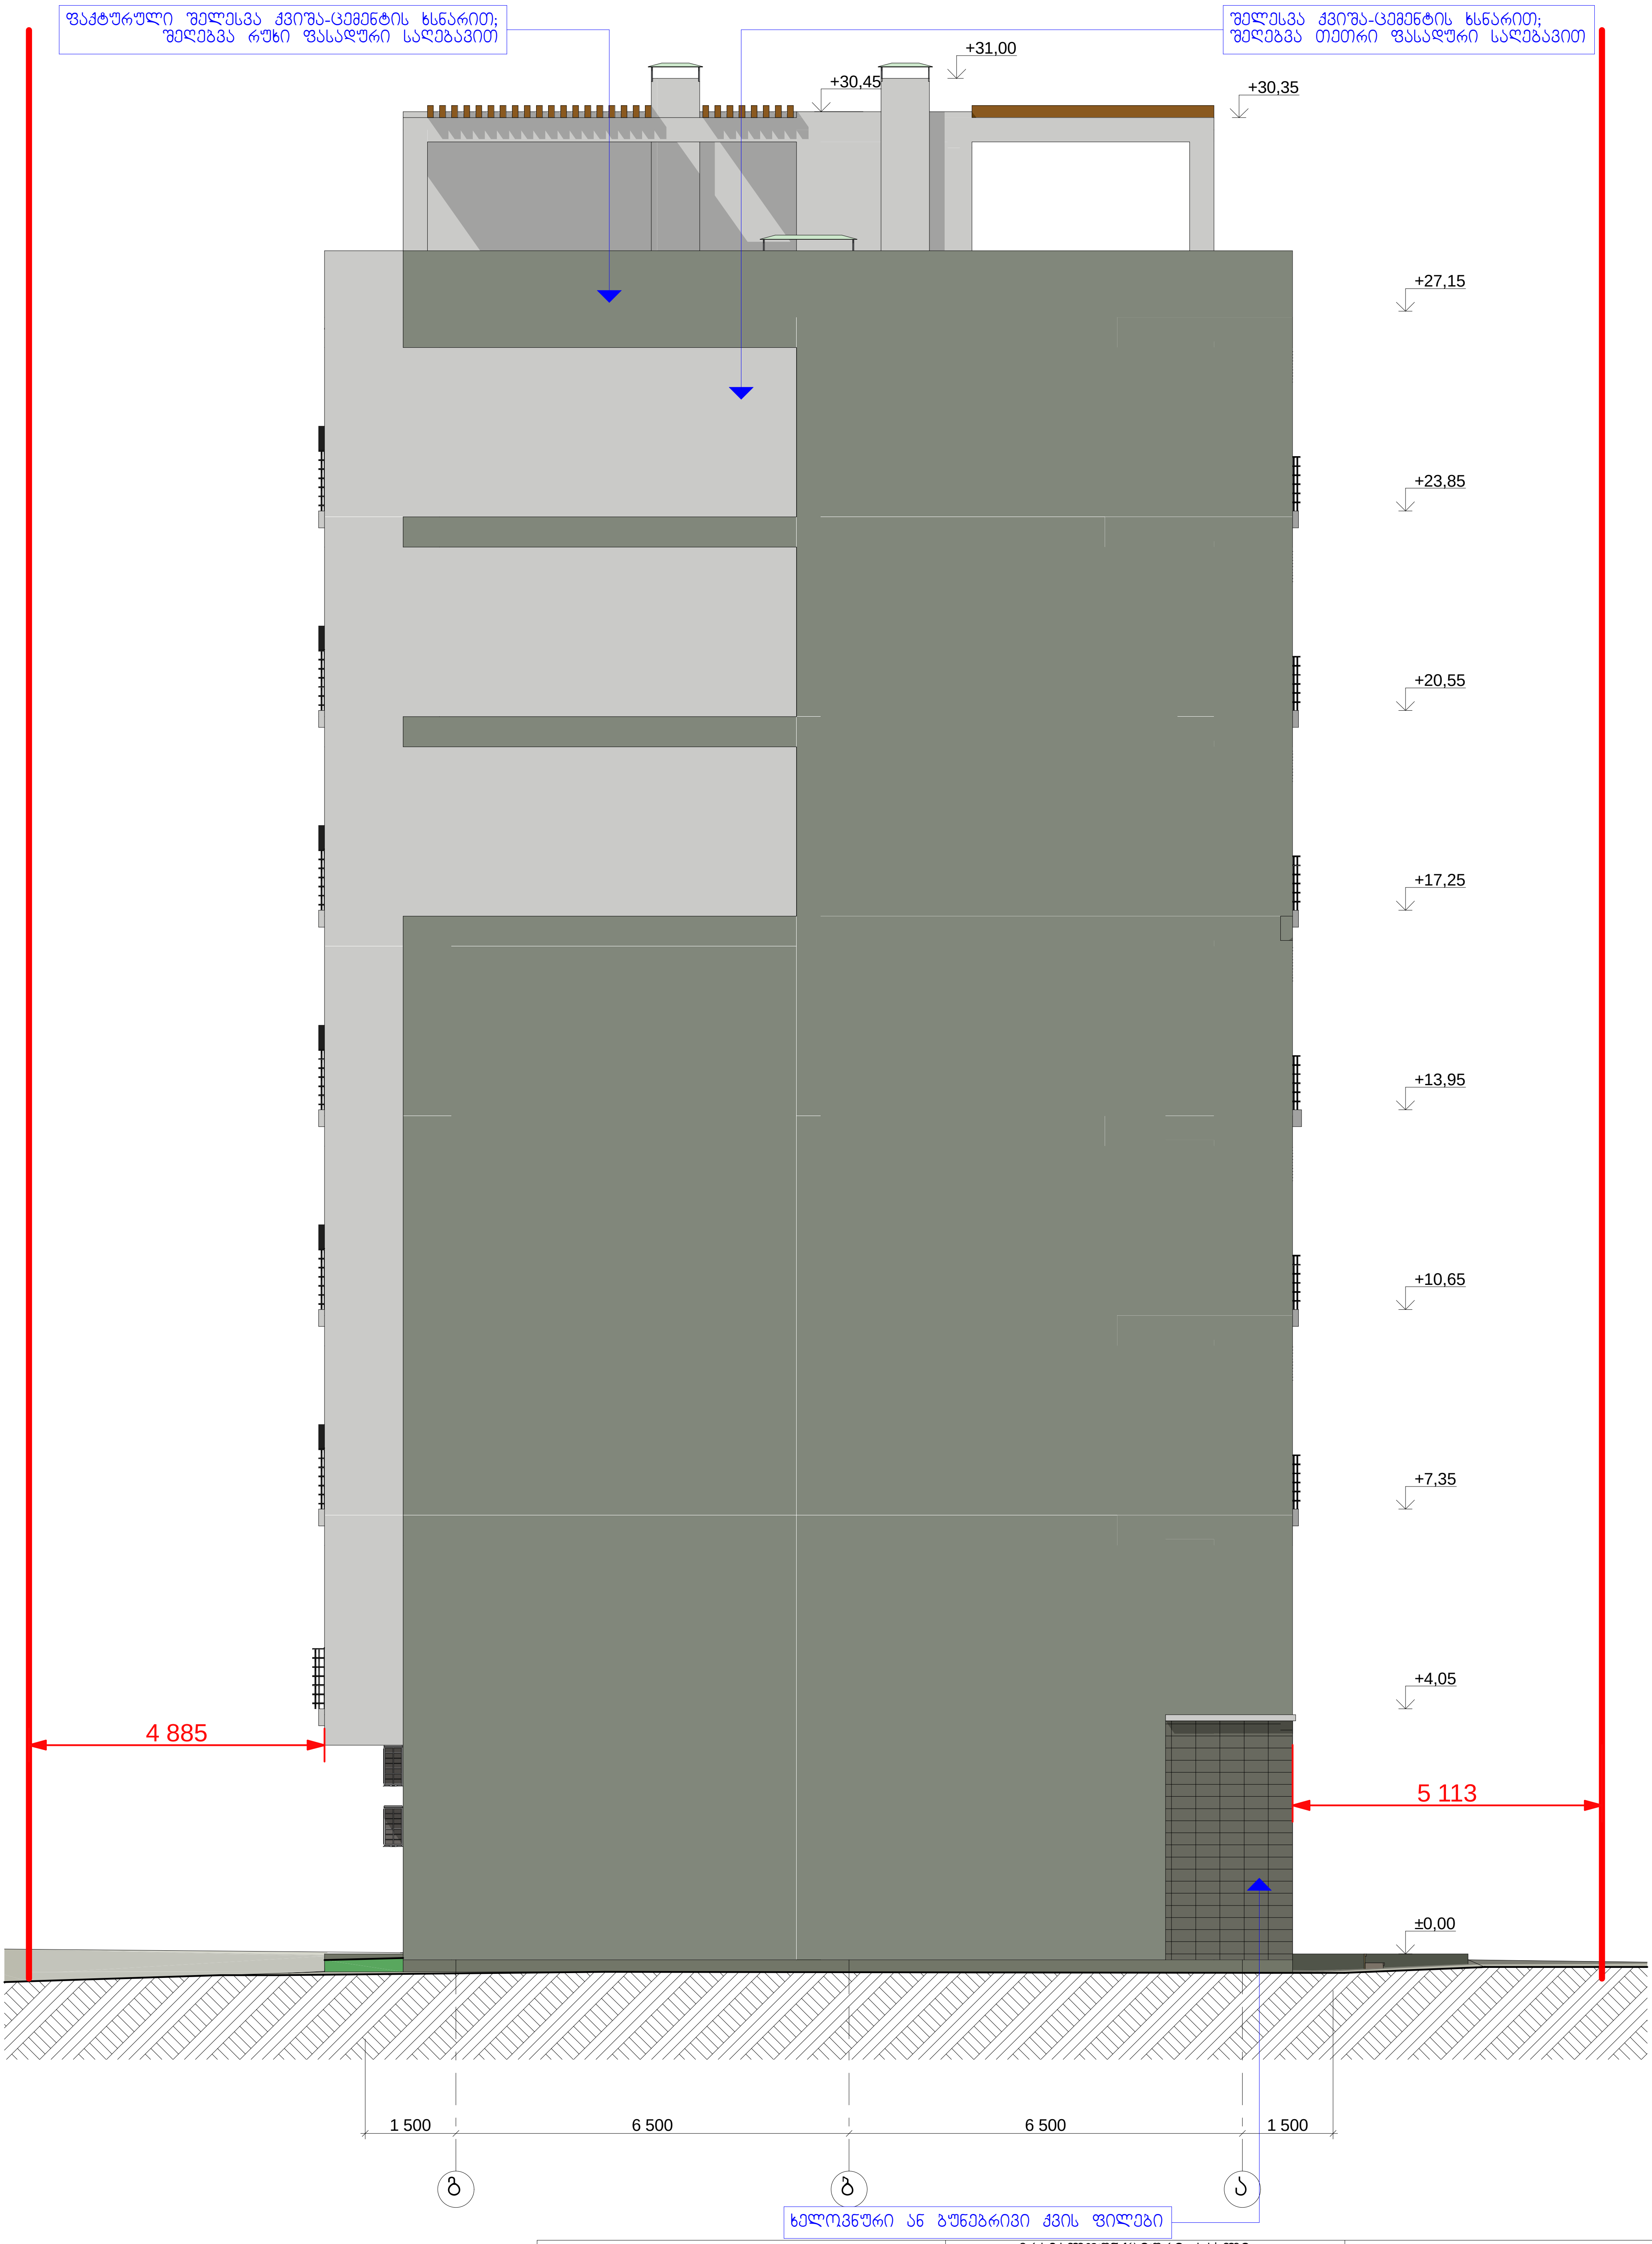

ინდ. მეწარმე ალექსი მინევიჩი			მრავალფუნქციური სახლი ქ.თბილისი, სოფ. დიღმის ტერიტორია, ნაკვ. № 01.72.14.040.306 (კორექტირებული პროექტი)	არქიტექტურული ნაწილი			
პრ. მთ. არქიტექტორი		ა. მინევიჩი		დაკვეთა № 02/2017			
პრ.ავტორი		ა. მინევიჩი	ფასადი გ-ა	სტადია	ფურც.	რაოდ.	მასშტ.
შეასრულა		ა. მინევიჩი		პროექტი	არ-25	28	1:100