ფასადი 1-4

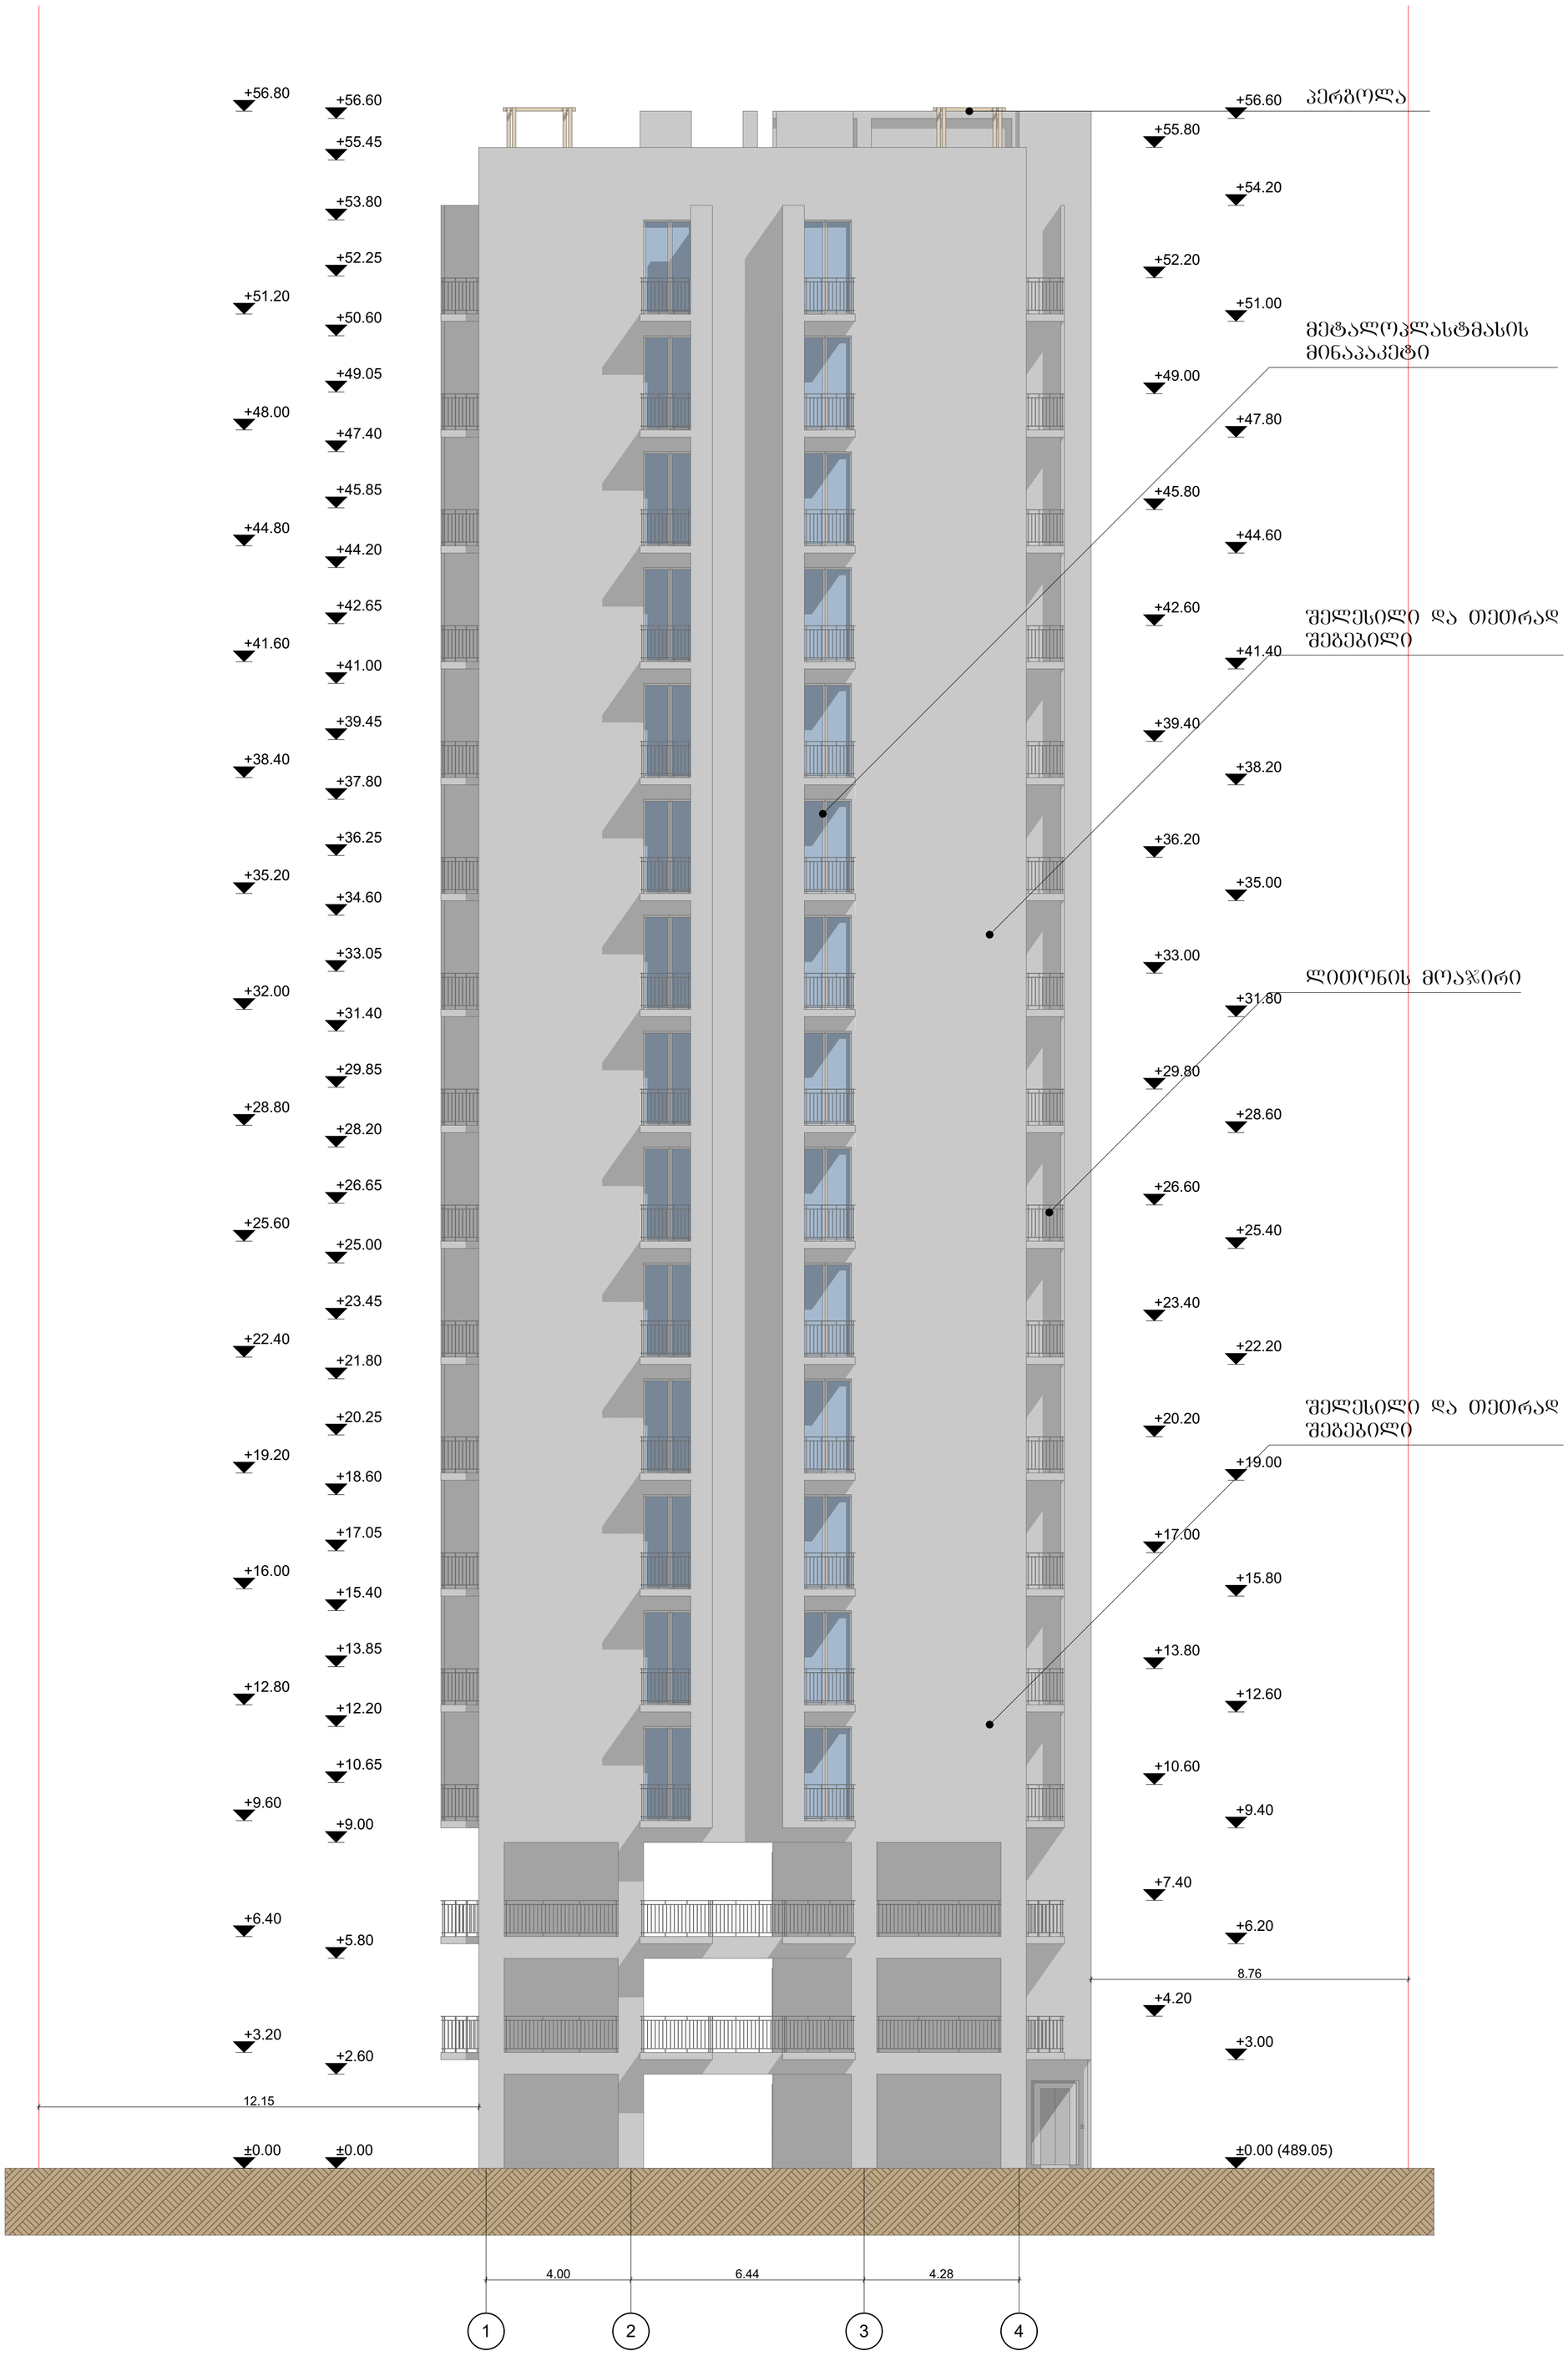

		2017	ინდ. მეწარმე "დავით ბაირამაშვილი"		
		1:100	ქ. თბილისი, მაისურაძის ქუჩა № 11 (ნაკვეთი 04\007)		
ხელმძღვანელი	დ.ბაირამაშვილი		მრავალბინიანი საცხოვრებელი სახლის არქიტექტურული პროექტის კორექტირება	სტადია	ფურცელი	სულ
ჰრ. ავტორი	თ. დურმიშიძე			ჰრ.		
კონსტრუქტორი	მ.სავლიძე		ფასადი 1-4	დამკვეთი ბესო თოდუა		

ფასადი ა-ზ

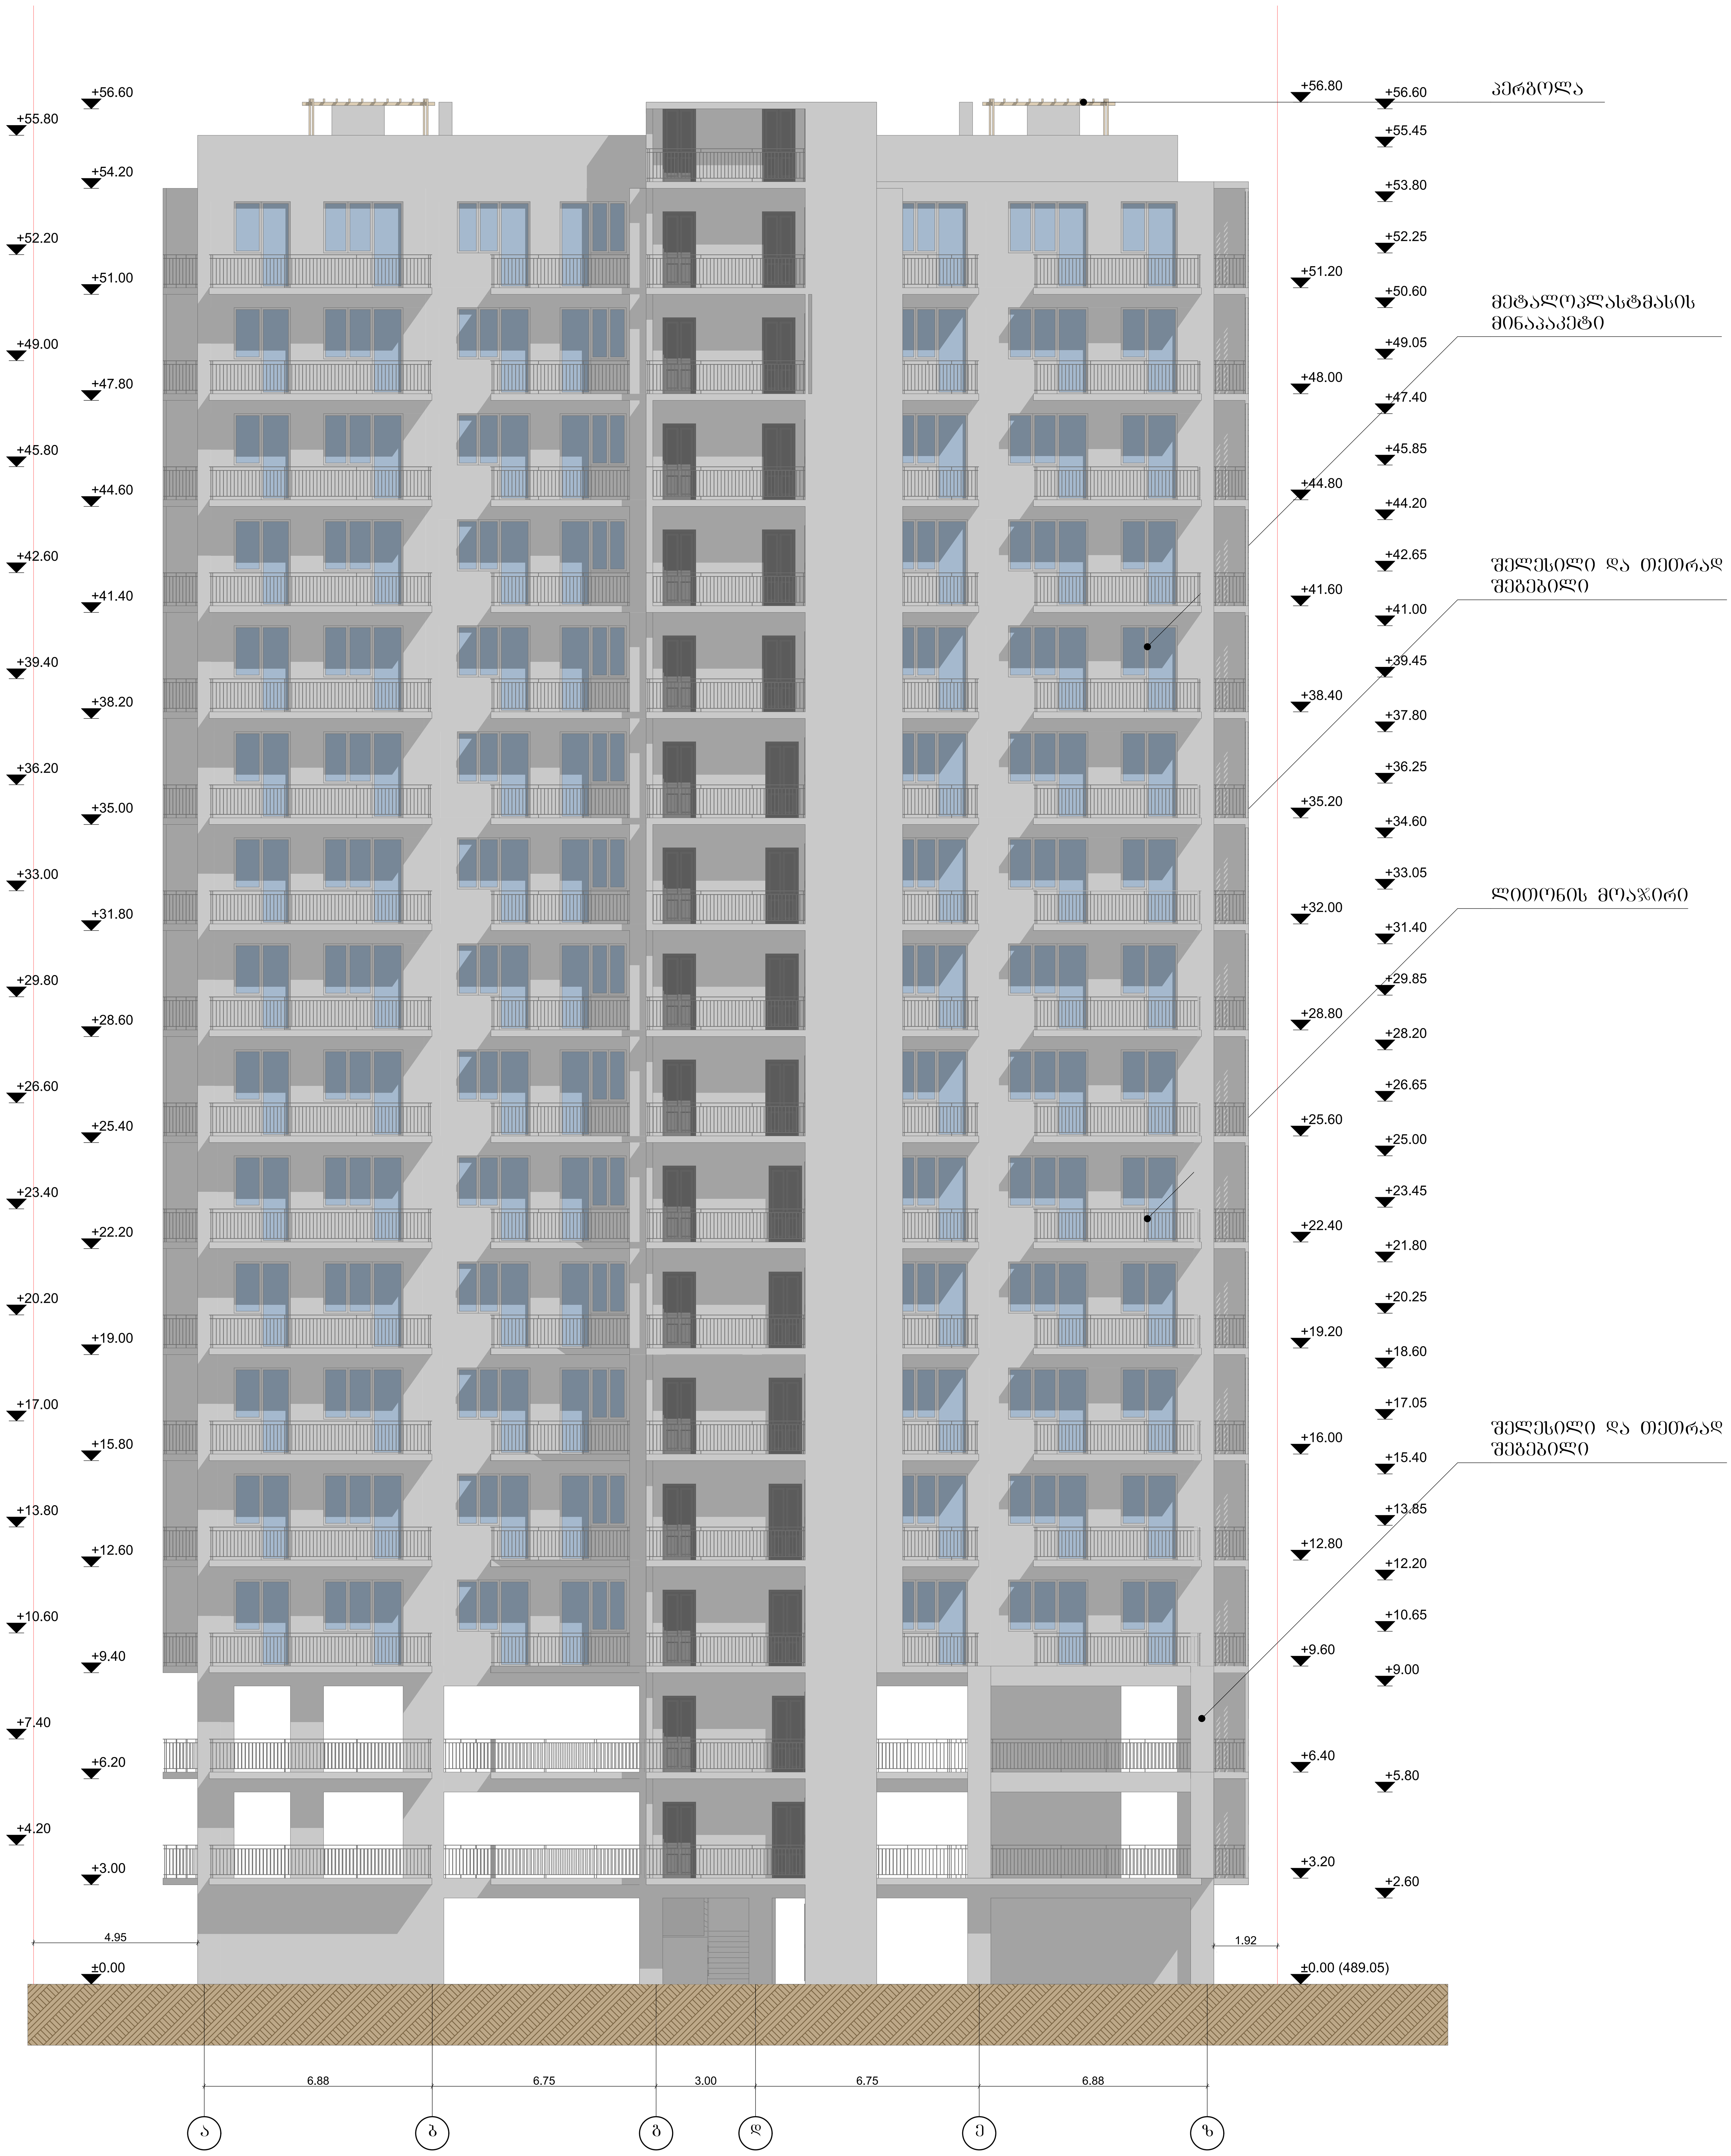

		2017	ინდ. მეწარმე "დავით ბაირამაშვილი"
		1:100	ქ. თბილისი, მაისურაძის ქუჩა № 11 (ნაკვეთი 04\007)

ხელმძღვანელი	დ.ბაირამაშვილი		მრავალბინიანი საცხოვრებელი სახლის არქიტექტურული პროექტის კორექტირება	სტადია	ფურცელი	სულ
პრ. ავტორი	თ. დურმიშიძე			პრ.		
კონსტრუქტორი	მ.საველიძე		ფასადი ა-ზ	დამკვეთი ბესო თოდუა		

ფასადი 4-1

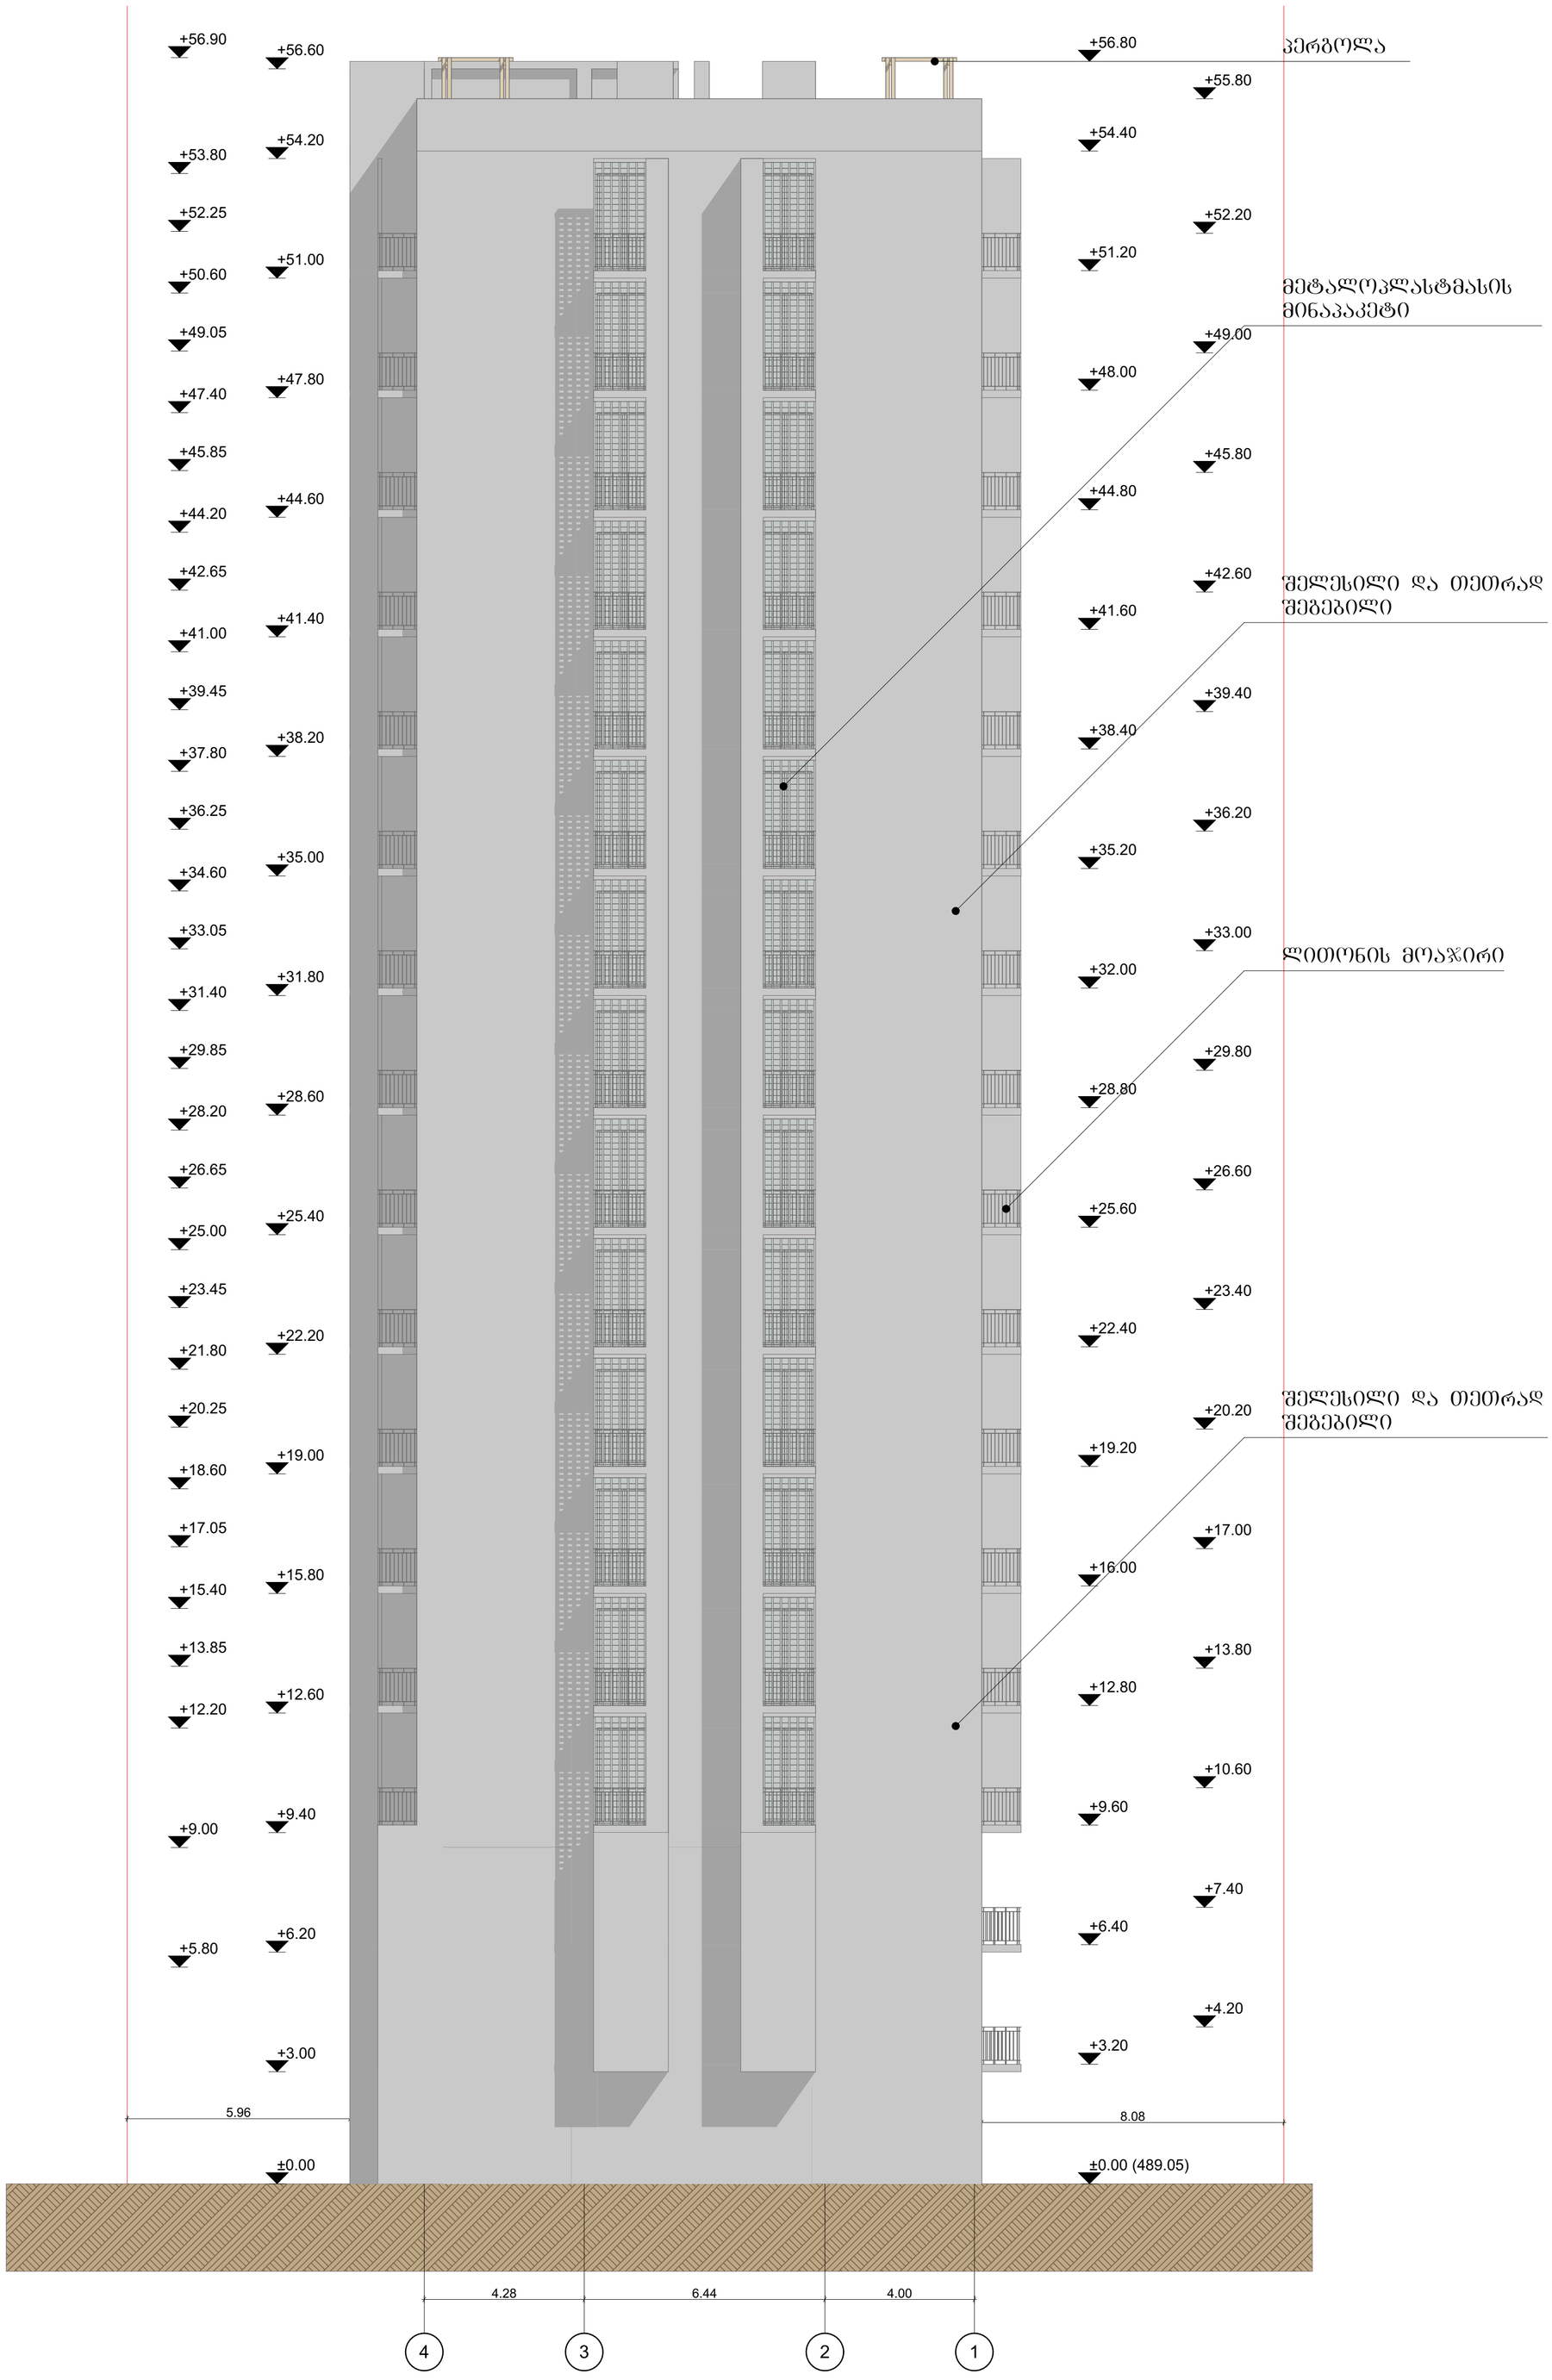

		2017	ინდ. მეწარმე "დავით ბაირამაშვილი"			
		1:100	ქ. თბილისი, მაისურაძის ქუჩა № 11 (ნაკვეთი 04\007)			
ხელმძღვანელი	დ.ბაირამაშვილი		მრავალბინიანი საცხოვრებელი სახლის არქიტექტურული პროექტის კორექტირება	სტადია	ფურცელი	სულ
პრ. ავტორი	თ. დურმიშიძე			პრ.		
კონსტრუქტორი	მ.საველიძე		ფასადი 4-1	დამკვეთი ბესო თოდუა		

	2017		ոճզ. ձղճսհմձղ "զպչձոռ ձձոճսհմձձձղձոզ"
	1:100		յ. ռձոզ, ձձոճսհմձղձոզ Nº 11 (ճսչձղռռ 04\007)
եղզ. ձղճսհմձղձոզ ձոռձղռռ		ճճհմձղձոզ ձոռձղռռ ձոճսհմձղձոզ ձոռձղռռ ձոճսհմձղձոզ ձոռձղռռ ձոճս