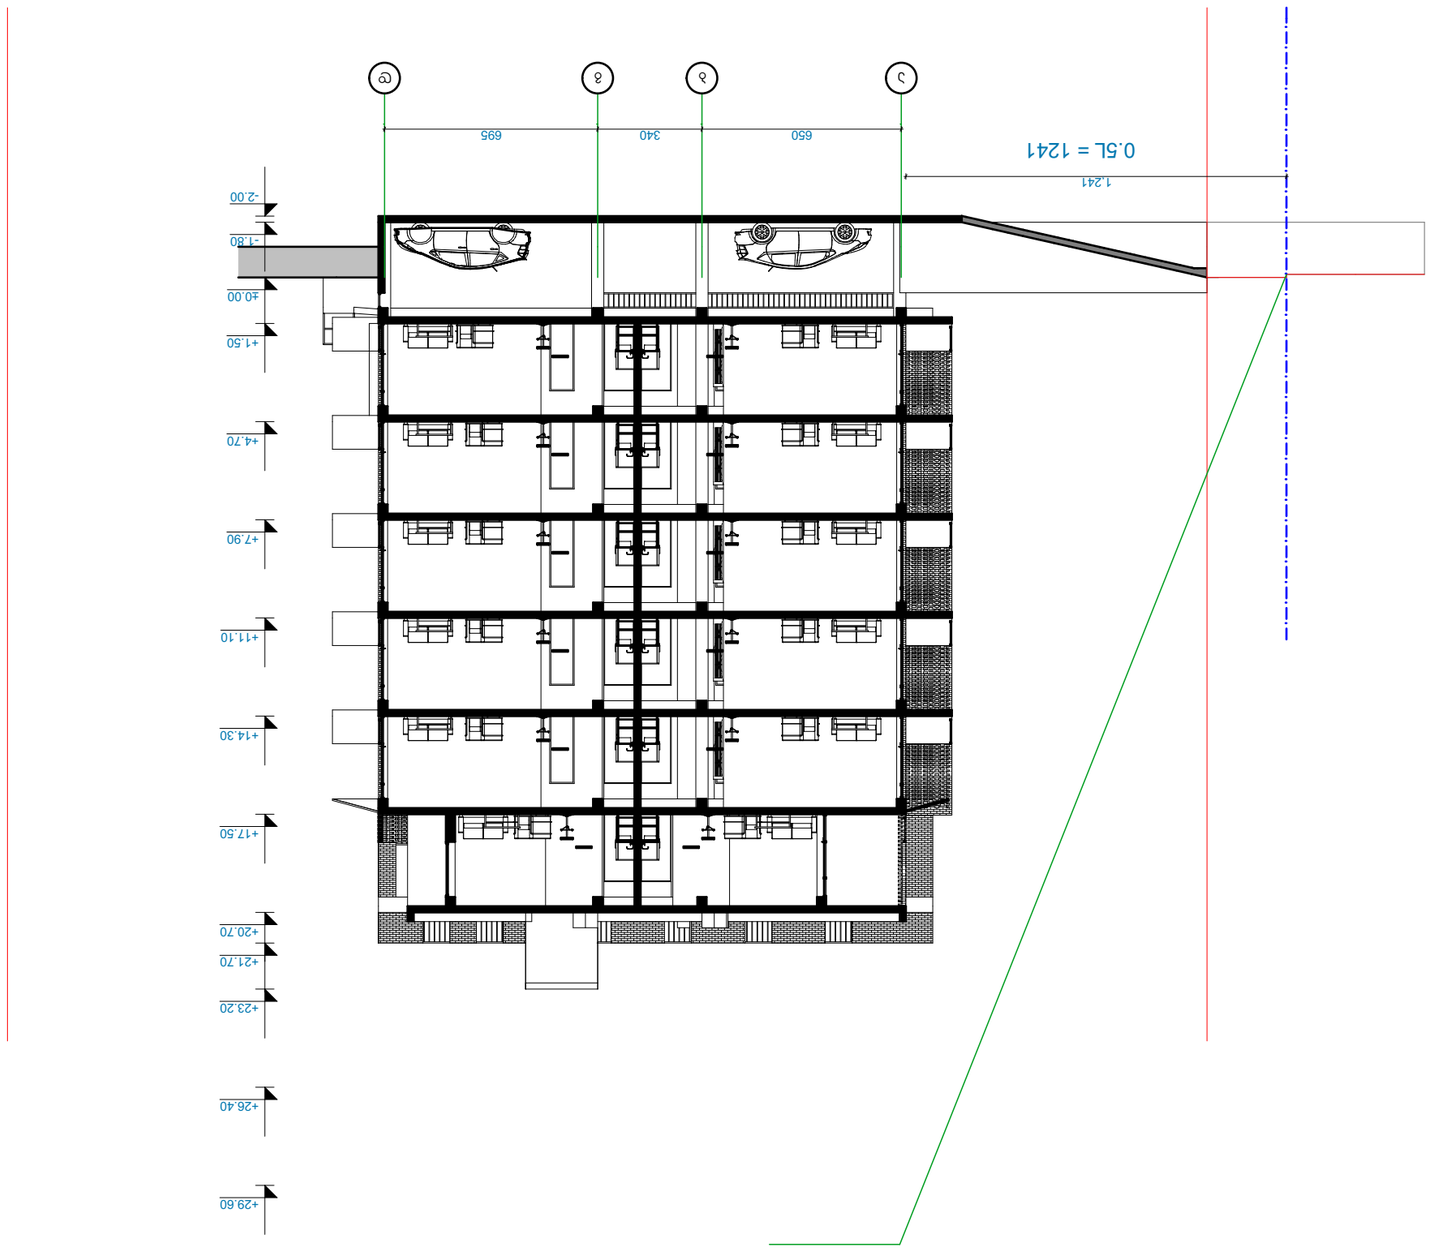


N

ქალაქის მთავარი არქიტექტორის სამსახური

ბაღებით შენობის პროექტი

ქ. თბილისი,
სოფელი ლისი,
ნაკვეთი N 39

ნახატის დასახელება: ფასადის ნახატი

		ცვლილება N1	23.01

ნახატის N

პროექტირების ეტაპი


- არსებული
- დასაშლელი
- ახალი

პროექტის ავტორი

ინდივიდუალური ნახატის ავტორი

ფასადის ნახატი	1:200	
ფასადის ნახატი	ფ. 1:100	
ფასადის ნახატი	ფ. 1:100	
ნახატის ავტორი

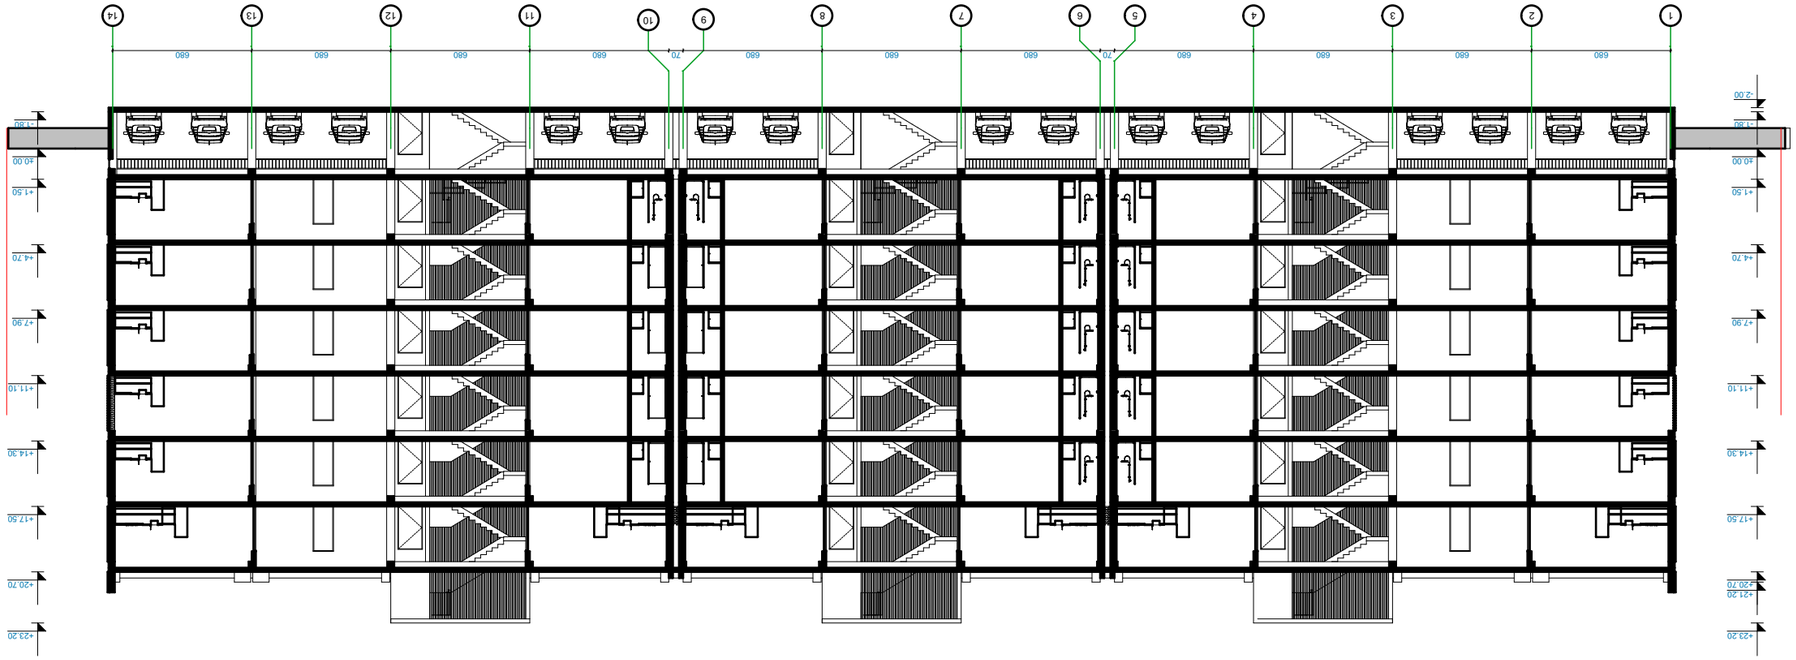

N

















		№