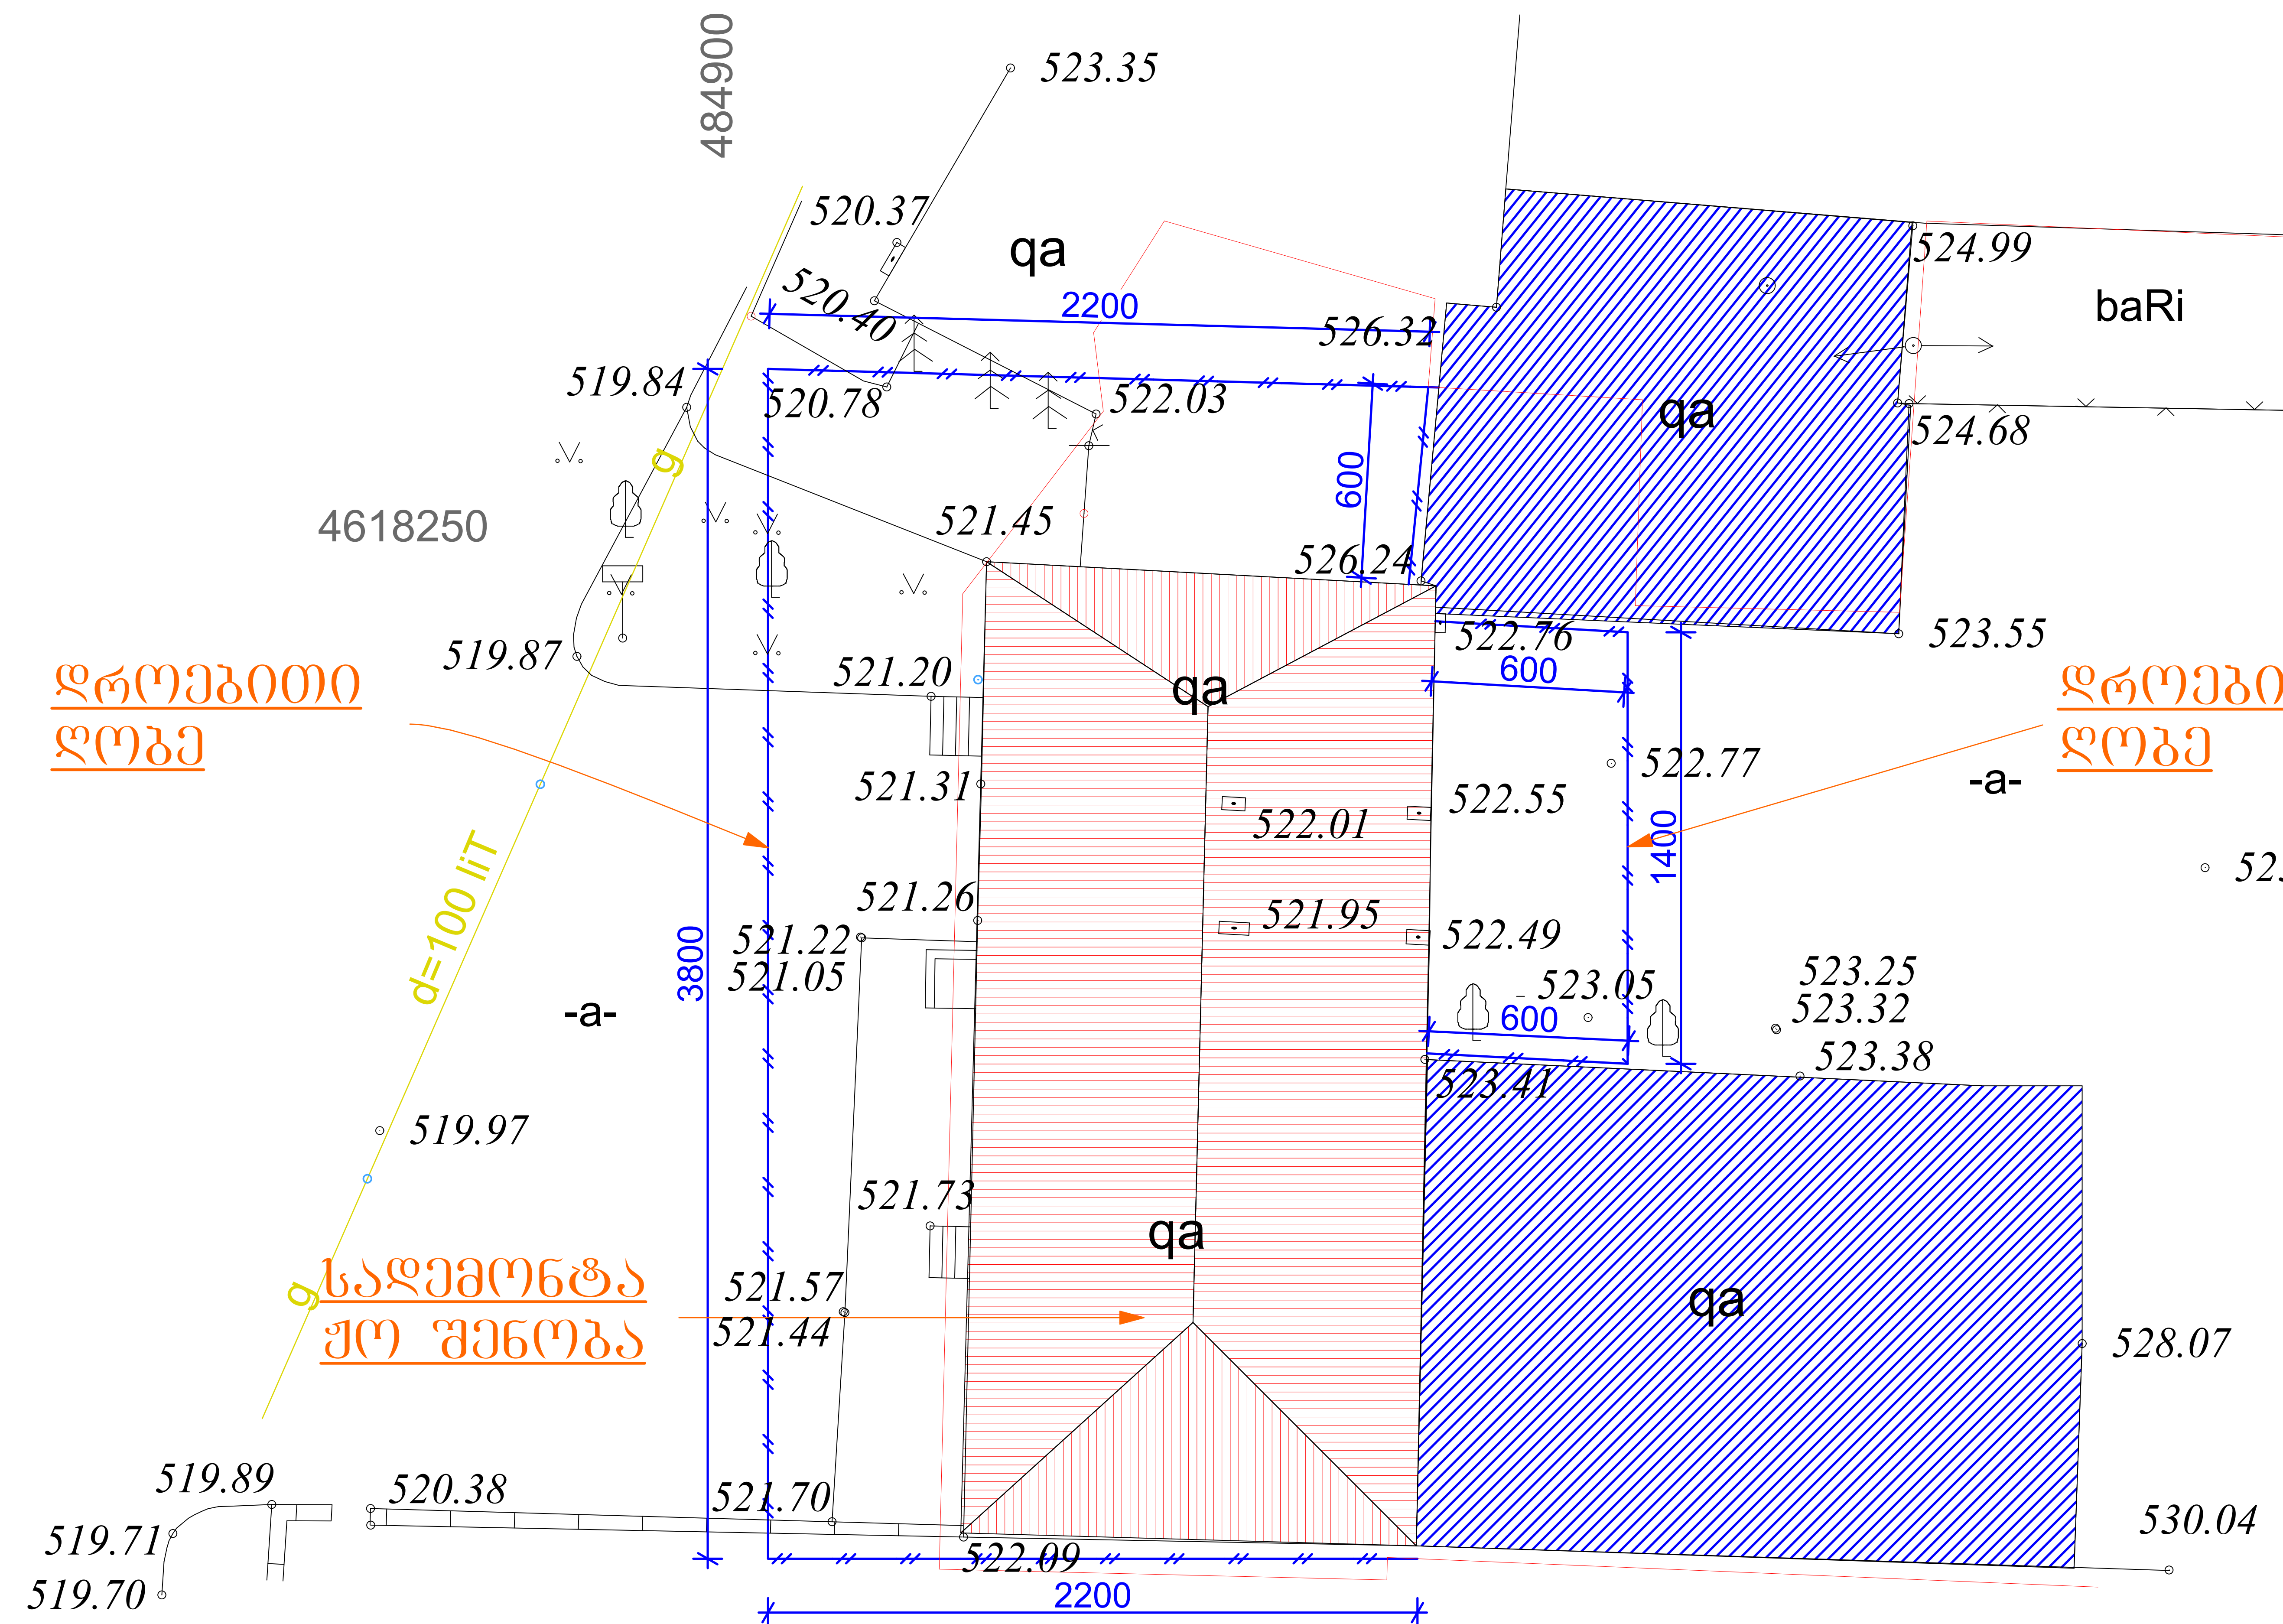

პირობითი აღნიშვნები	
დემონტაჟის პროცესში დროებითი იზოლაციის ღობე	
ნაკვეთის საზღვარი	
გაზის ქსელი	g
სადემონტაჟო შენობა. შენობა უნდა დაიშალოს მიწის ნიშნულამდე	
არსებული შენობა	

G. S. B. Georgia ARCHITECTURE	კომპანიის დირექტორი: მიხეილ ბაშინურიძე	ხელმოწერა:	ნახაზის სათაური: გენერალური გეგმა	რიცხვი:05/03/2017	შენობა: 1
	არქიტექტორი: გიორგი ჭუმბურიძე	ხელმოწერა:	პროექტის სათაური: შენობის დემონტაჟის პროექტი		მასშტაბი: 1:200
	დამკვეთი: შ.პ.ს ჰერმესი				DWG No: A-13
					საკ.კოდი: 01.16.04.001.038
THE FIRM: შპს ჯ.ს.ბ. საქართველო			მისამართი: ქალაქი თბილისი, ქვალონის ქუჩა #1		

განმარტებითი ბარათი

სამშენებლო მოედანი მდებარეობს ქალაქ თბილისში, ქვალონის ქუჩა №1, სამშნელებლო მოედანზე განთავსებულია ოთხკუთხედი ფორმის ორ სართულიანი შენობა არკით. პროექტი ითვალისწინებს ნაბებობის მთლიან დემონტაჟს.

შენობა ორ სართულიანია, ზომებით გებმაზე - 14X30.24მ, სამშენებლო ფართი 846.76კვ.მ-ს შეადგენს მოშენების ფართი -423.36კვ.მ-ია.

როგორც უკვე აღინიშნა სადემონტაჟო შენობა წარმოადგებს ორ სართულიან ნაბებობას, შენობის საძირკველი ლენტურია კედლები ნაბებია ბლოკით და შეკრულია რკინა ბეტონის სარტყელით ასევე მოწყობილია რკინაბეტონის რიბელები ხოლო სართულშუა გადახურვები არის სინკარის, კედლები ნაწილობრივ ავარიულია და გამაბრებულია ლითონის მილებით, სახურავი ჭანობიანია და მოწყობილია ხის ნივნივები ხოლო გადახურვა მოწყობილია თუნუქით. კარ-ფანჯრები მოწყობილია ხის.

მშენებლობის პირველ ეტაპზე:

დაბებმილია კარ-ფანჯრების მოხსნა შემდგომ დაბებმილია იატაკის საფარის აჭრა, ტიხრების დაშლა და ჭანობიანი თუნუქის სახურავის და ხის შეფიცვრის მოხსნა ასევე სარტყელის რიბელების და საჭრდენი კედლების მოხსნა.

დასაშლელი სამუშაოების წარმოების პერიოდი დროებითი ღობის ფარგლებში უნდა მოხდეს, ასევე უნდა მოხდეს გადარჩენული მასალა-ნაკეთობების (ბლოკი, გადახურვის ფილების, ლიტონის კონსტრუქციის და სხვა,) დასაწყობება, ასევე შენობაში არსებული ინვენტარის და ავეჯის გამოზიდვა და დასაწყობება.

G. S. B. Georgia ARCHITECTURE THE FIRM: შპს ჯ.ს.ბ. საქართველო	კომპანიის დირექტორი: მიხეილ ბაშინურიძე	ხელმოწერა:	ნახაზის სათაური: განმარტებითი ბარათი	რიცხვი:27/09/2015	შენობა: 1
	არქიტექტორი: გიორგი ჭუმბურიძე	ხელმოწერა:	პროექტის სათაური: შენობის დემონტაჟის პროექტი		მასშტაბი: 1:100
	დამკვეთი: შ.პ.ს ჰერმესი				DWG No: A-2
					საკ.კოდი: 01.16.04.001.038
			მისამართი: ქალაქი თბილისი, ქვალონის ქუჩა #1		



G. S. B. Georgia ARCHITECTURE THE FIRM: შპს ჯ.ს.ბ. საქართველო	კომპანიის დირექტორი: მიხეილ ბაშინურიძე	ხელმოწერა:	ნახაზის სათაური: სიტვაციური გეგმა	რიცხვი:27/09/2015	შენობა: 1
	არქიტექტორი: გიორგი ჭუმბურიძე	ხელმოწერა:	პროექტის სათაური: შენობის დემონტაჟის პროექტი		მასშტაბი: 1:100
	დამკვეთი: შ.პ.ს ჰერმესი				DWG No: A-3
					საკ.კოდი: 01.16.04.001.038
			მისამართი: ქალაქი თბილისი, ქვალონის ქუჩა #1		













G. S. B. Georgia ARCHITECTURE THE FIRM: შპს ჯ.ს.ბ. საქართველო	კომპანიის დირექტორი: მიხეილ ბაშინურიძე	ხელმოწერა:	ნახაზის სათაური: არსებული სიტუაციის ამსახველი ფოტომასალა	რიცხვი:27/09/2015	შენობა: 1
	არქიტექტორი: ბიორგი ჭუმბურიძე	ხელმოწერა:	პროექტის სათაური: შენობის დემონტაჟის პროექტი		მასშტაბი: 1:100
	დამკვეთი: შ.პ.ს ჰერმესი				DWG No: A-4
					საკ.კოდი: 01.16.04.001.038
			მისამართი: ქალაქი თბილისი, ქვალონის ქუჩა #1		

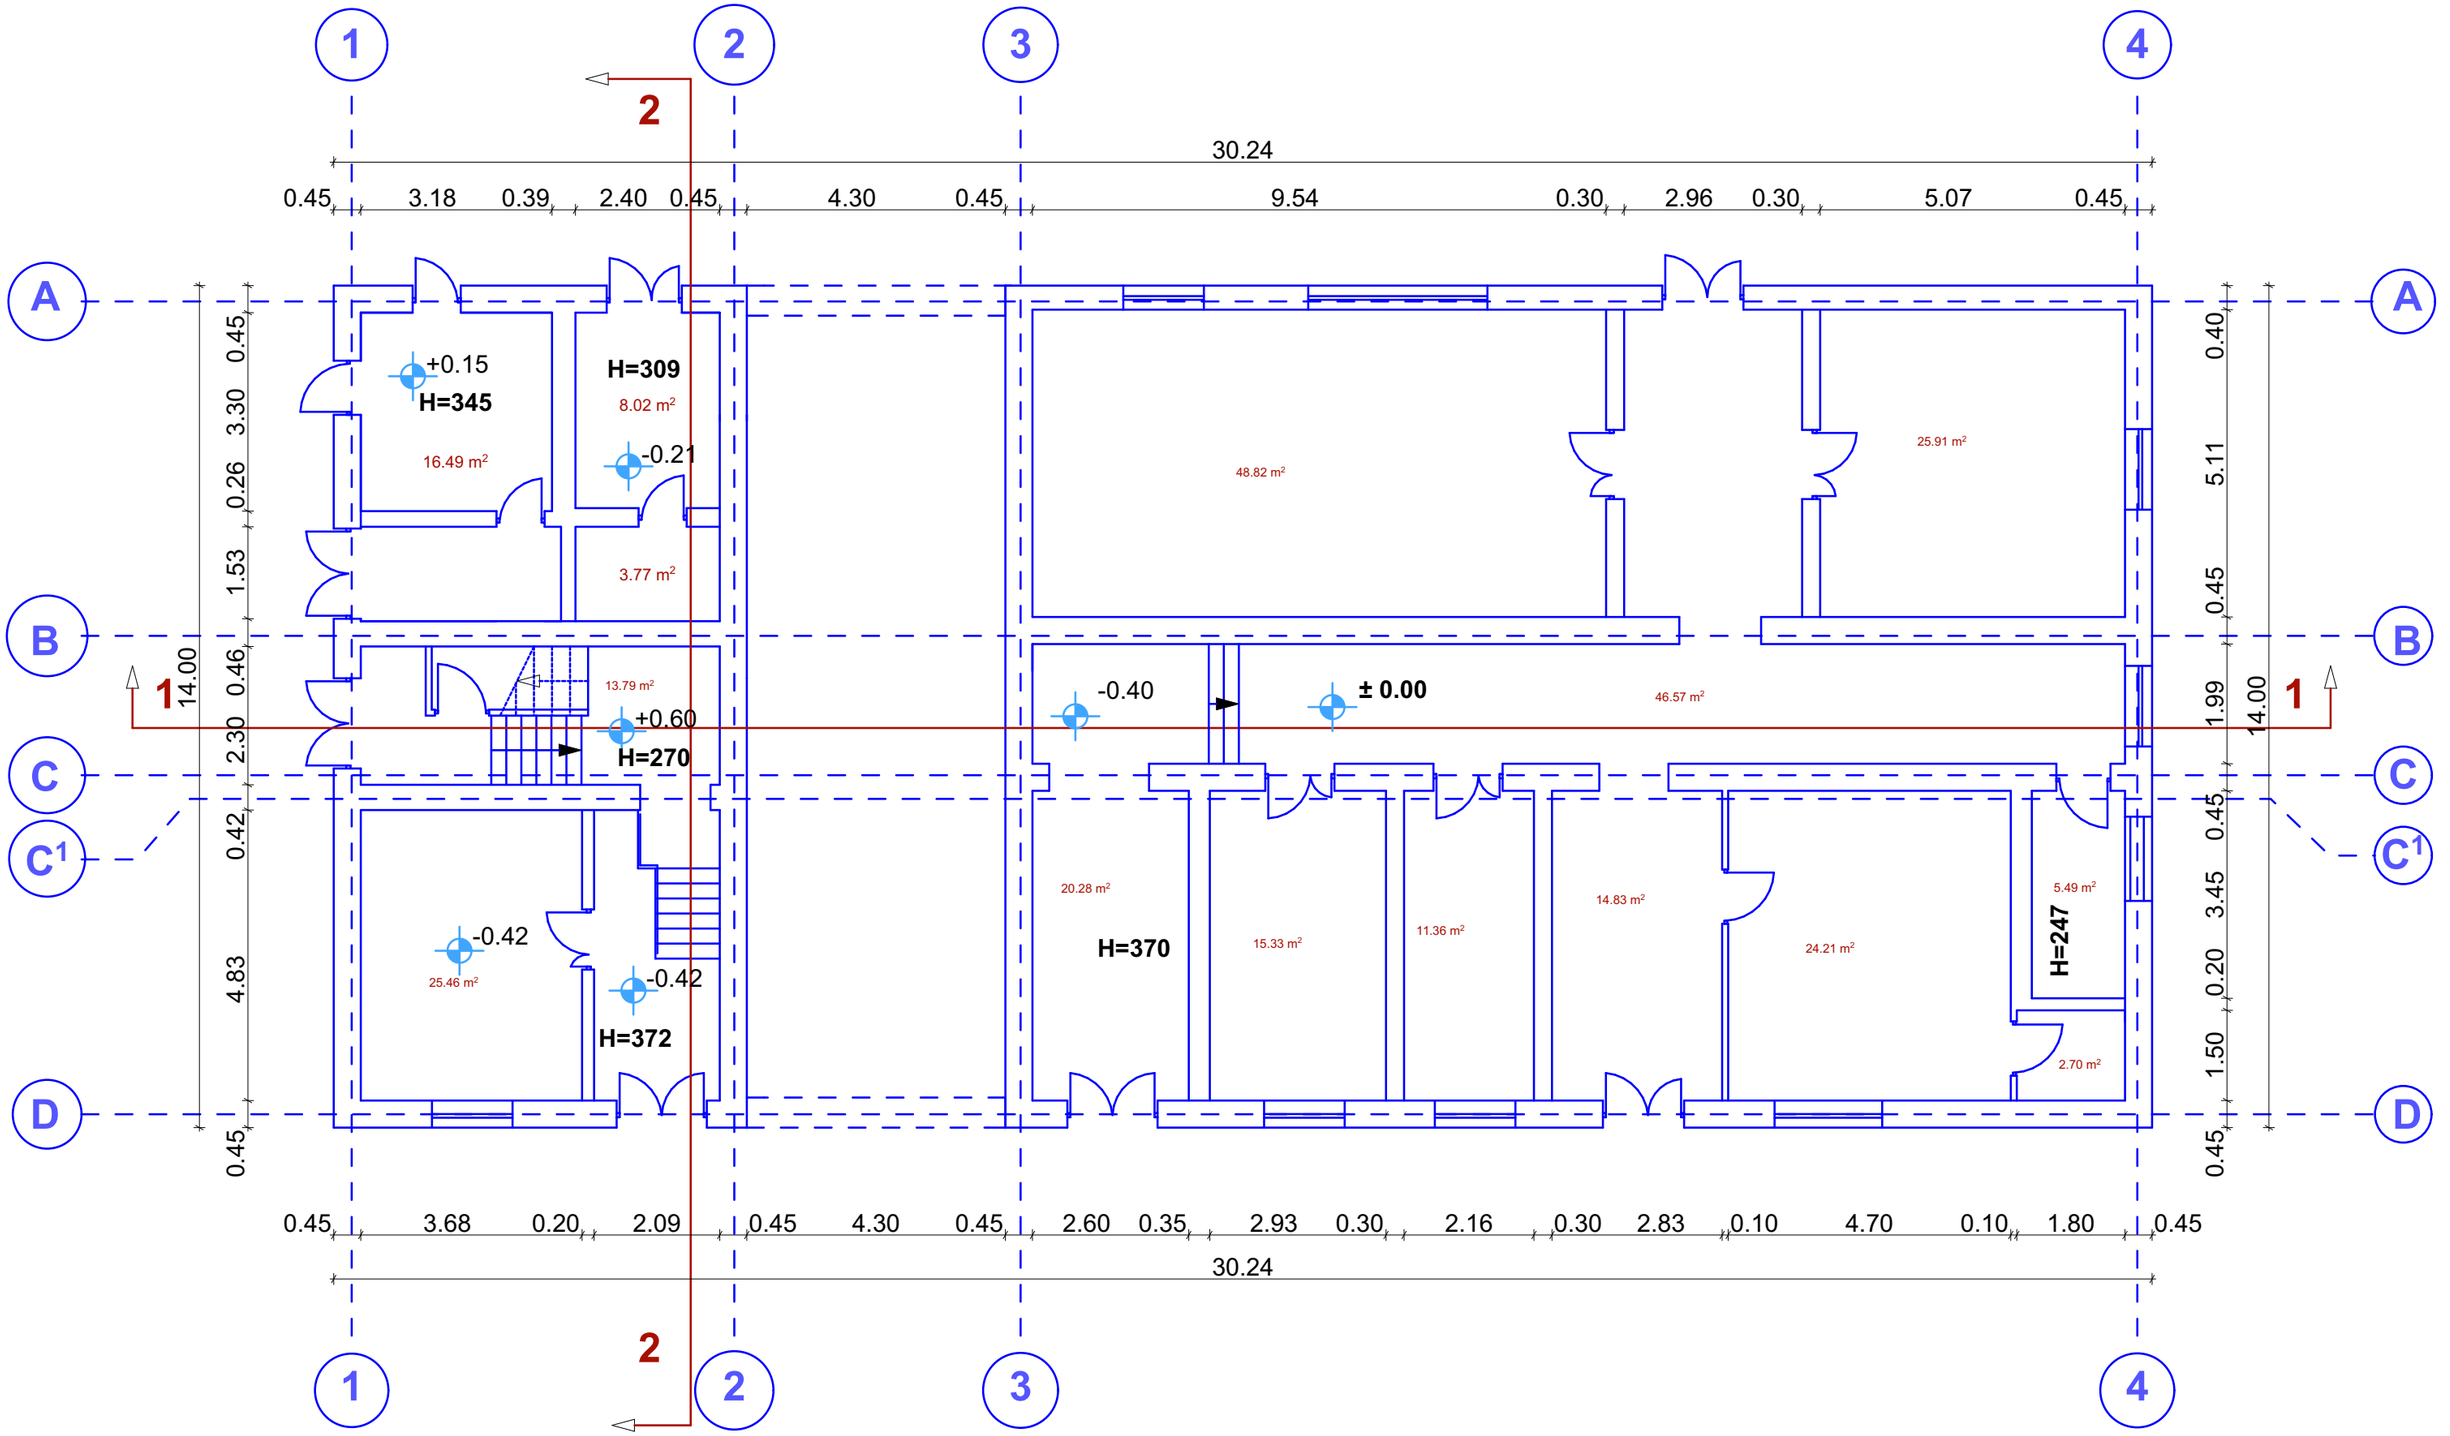

G. S. B. Georgia ARCHITECTURE THE FIRM: შპს ჯ.ს.ბ. საქართველო	კომპანიის დირექტორი: მიხეილ ბაშინურიძე	ხელმოწერა:	ნახაზის სათაური: გეგმარება ნიშნულზე ±0.00 ,	რიცხვი:27/09/2015	შენობა: 1
	არქიტექტორი: ბიორგი ჭუმბურიძე	ხელმოწერა:	პროექტის სათაური: შენობის დემონტაჟის პროექტი		მასშტაბი: 1:100
	დამკვეთი: შ.პ.ს ჰერმესი				DWG No: A-5
			მისამართი: ქალაქი თბილისი, ქვალონის ქუჩა #1		საკ.კოდი: 01.16.04.001.038

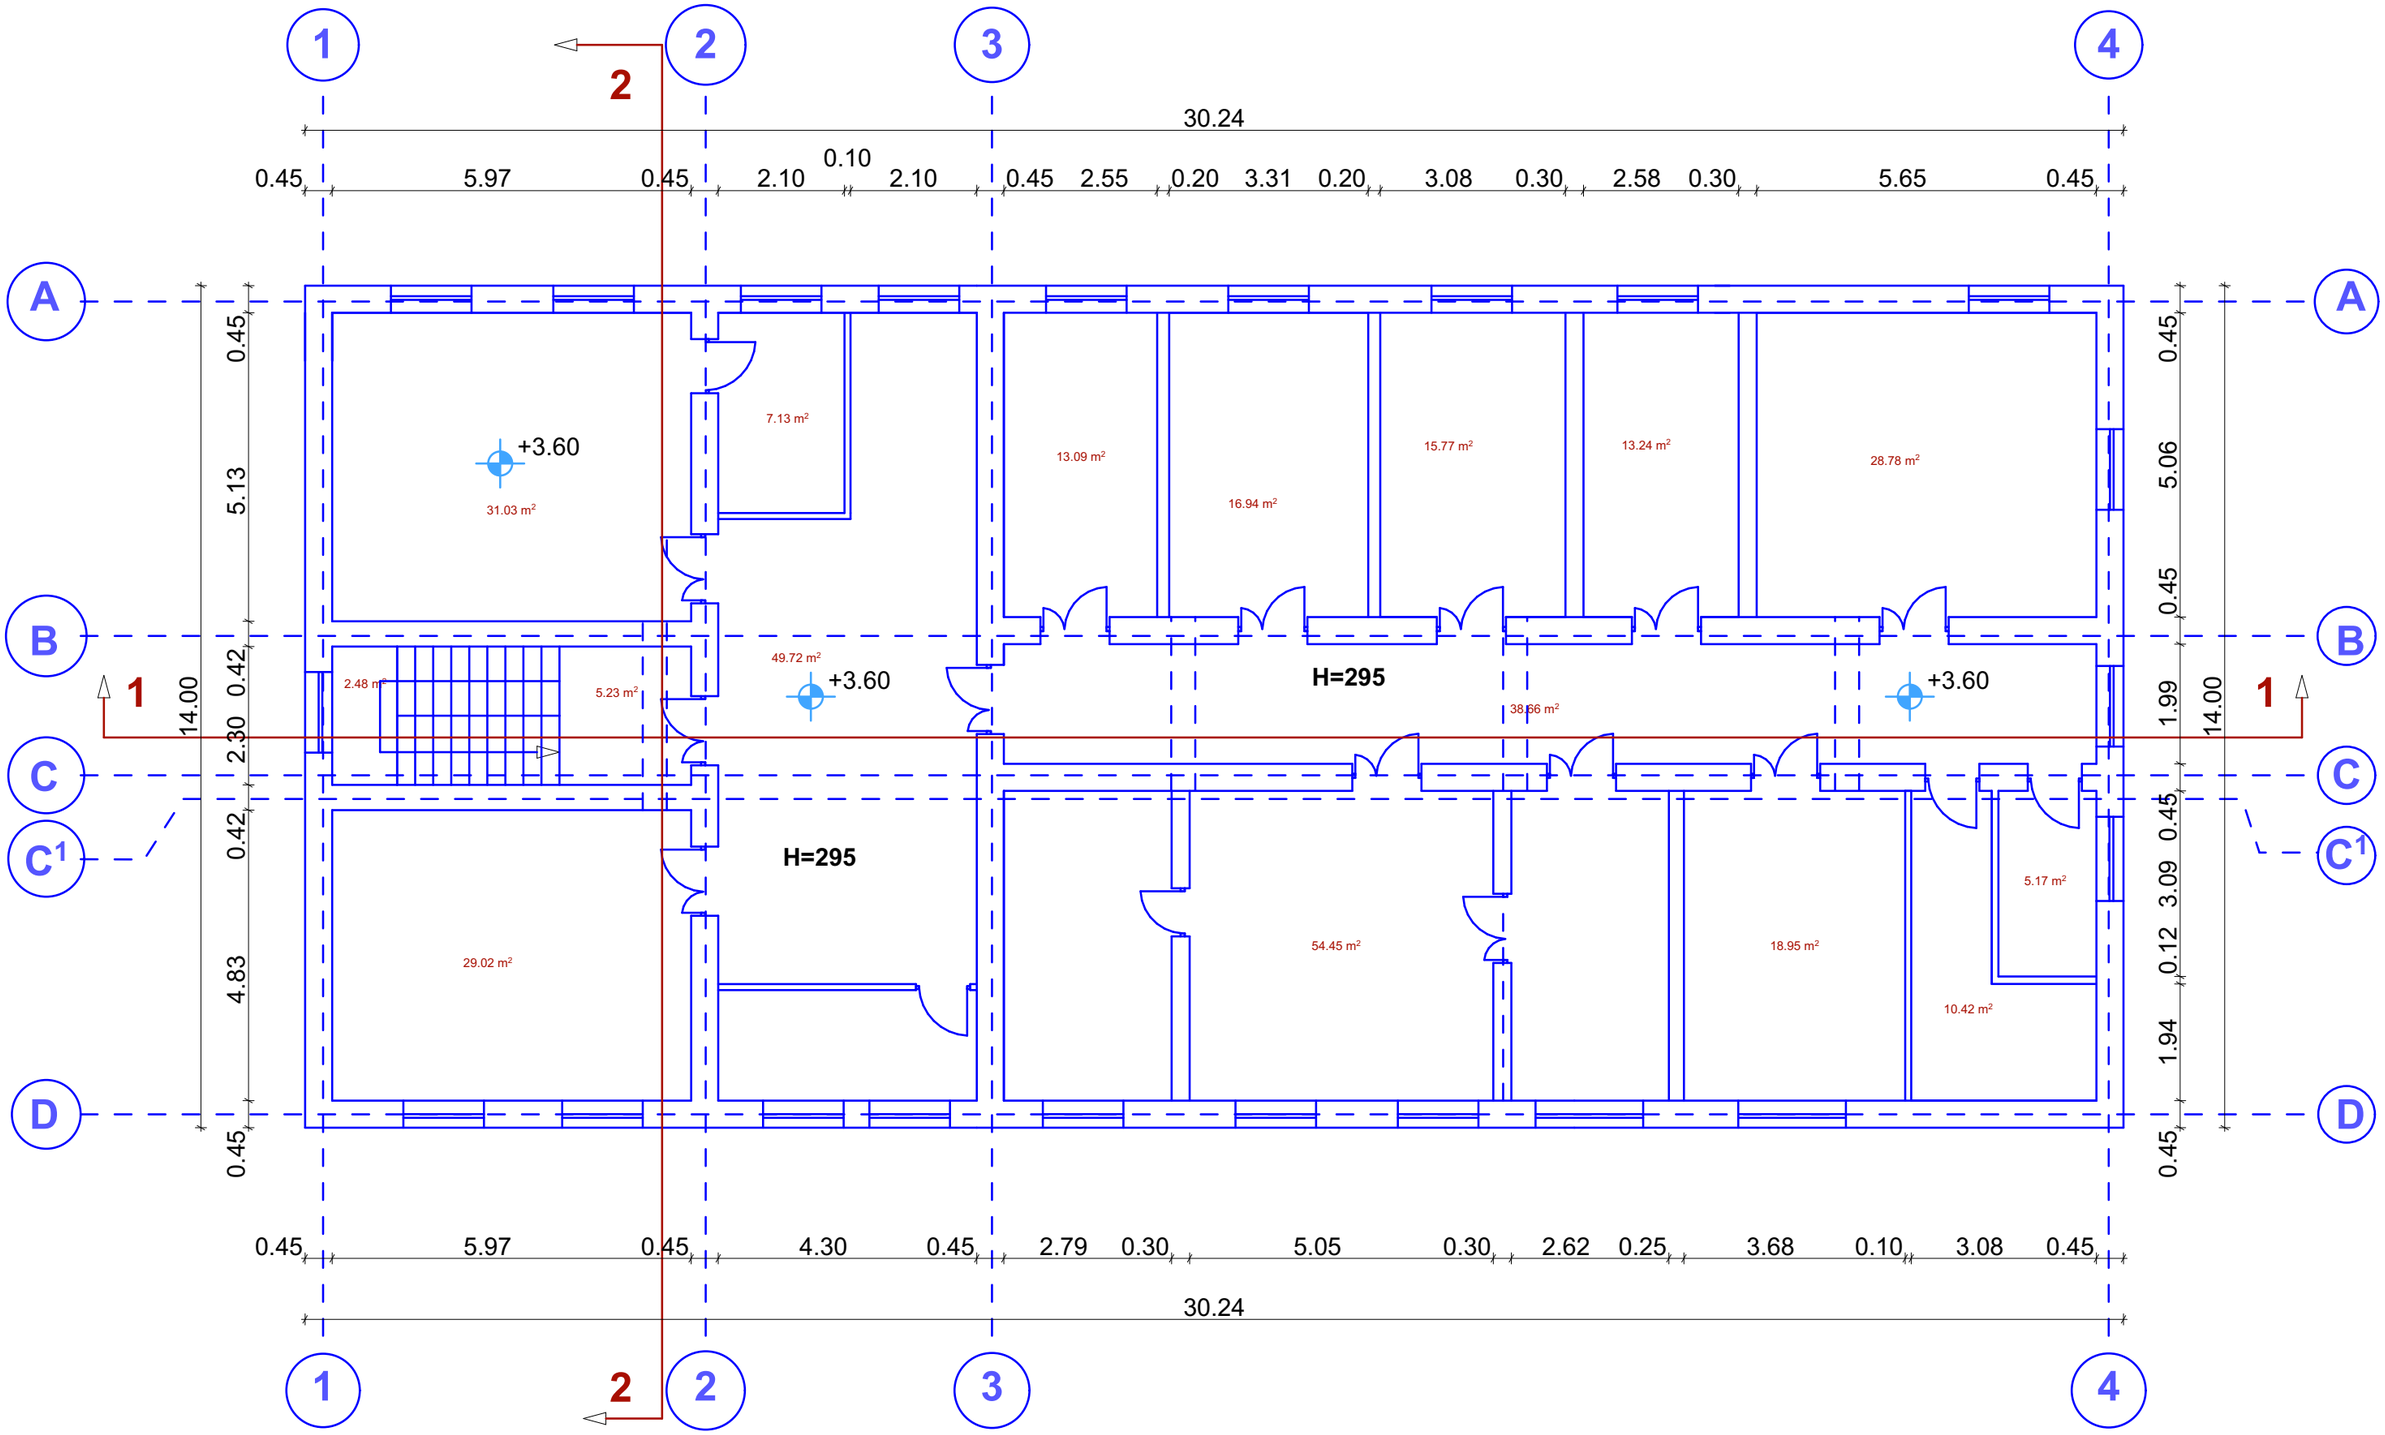

G. S. B. Georgia ARCHITECTURE THE FIRM: შპს ჯ.ს.ბ. საქართველო	კომპანიის დირექტორი: მიხეილ ბაშინურიძე	ხელმოწერა:	ნახაზის სათაური: გეგმარება ნიშნულზე +3.60	რიცხვი:27/09/2015	შენობა: 1
	არქიტექტორი: გიორგი ჭუმბურიძე	ხელმოწერა:	პროექტის სათაური: შენობის დემონტაჟის პროექტი		მასშტაბი: 1:100
	დამკვეთი: შ.პ.ს ჰერმესი				DWG No: A-6
					საკ.კოდი: 01.16.04.001.038
			მისამართი: ქალაქი თბილისი, ძვალონის ქუჩა #1		

ფასადი 4-1

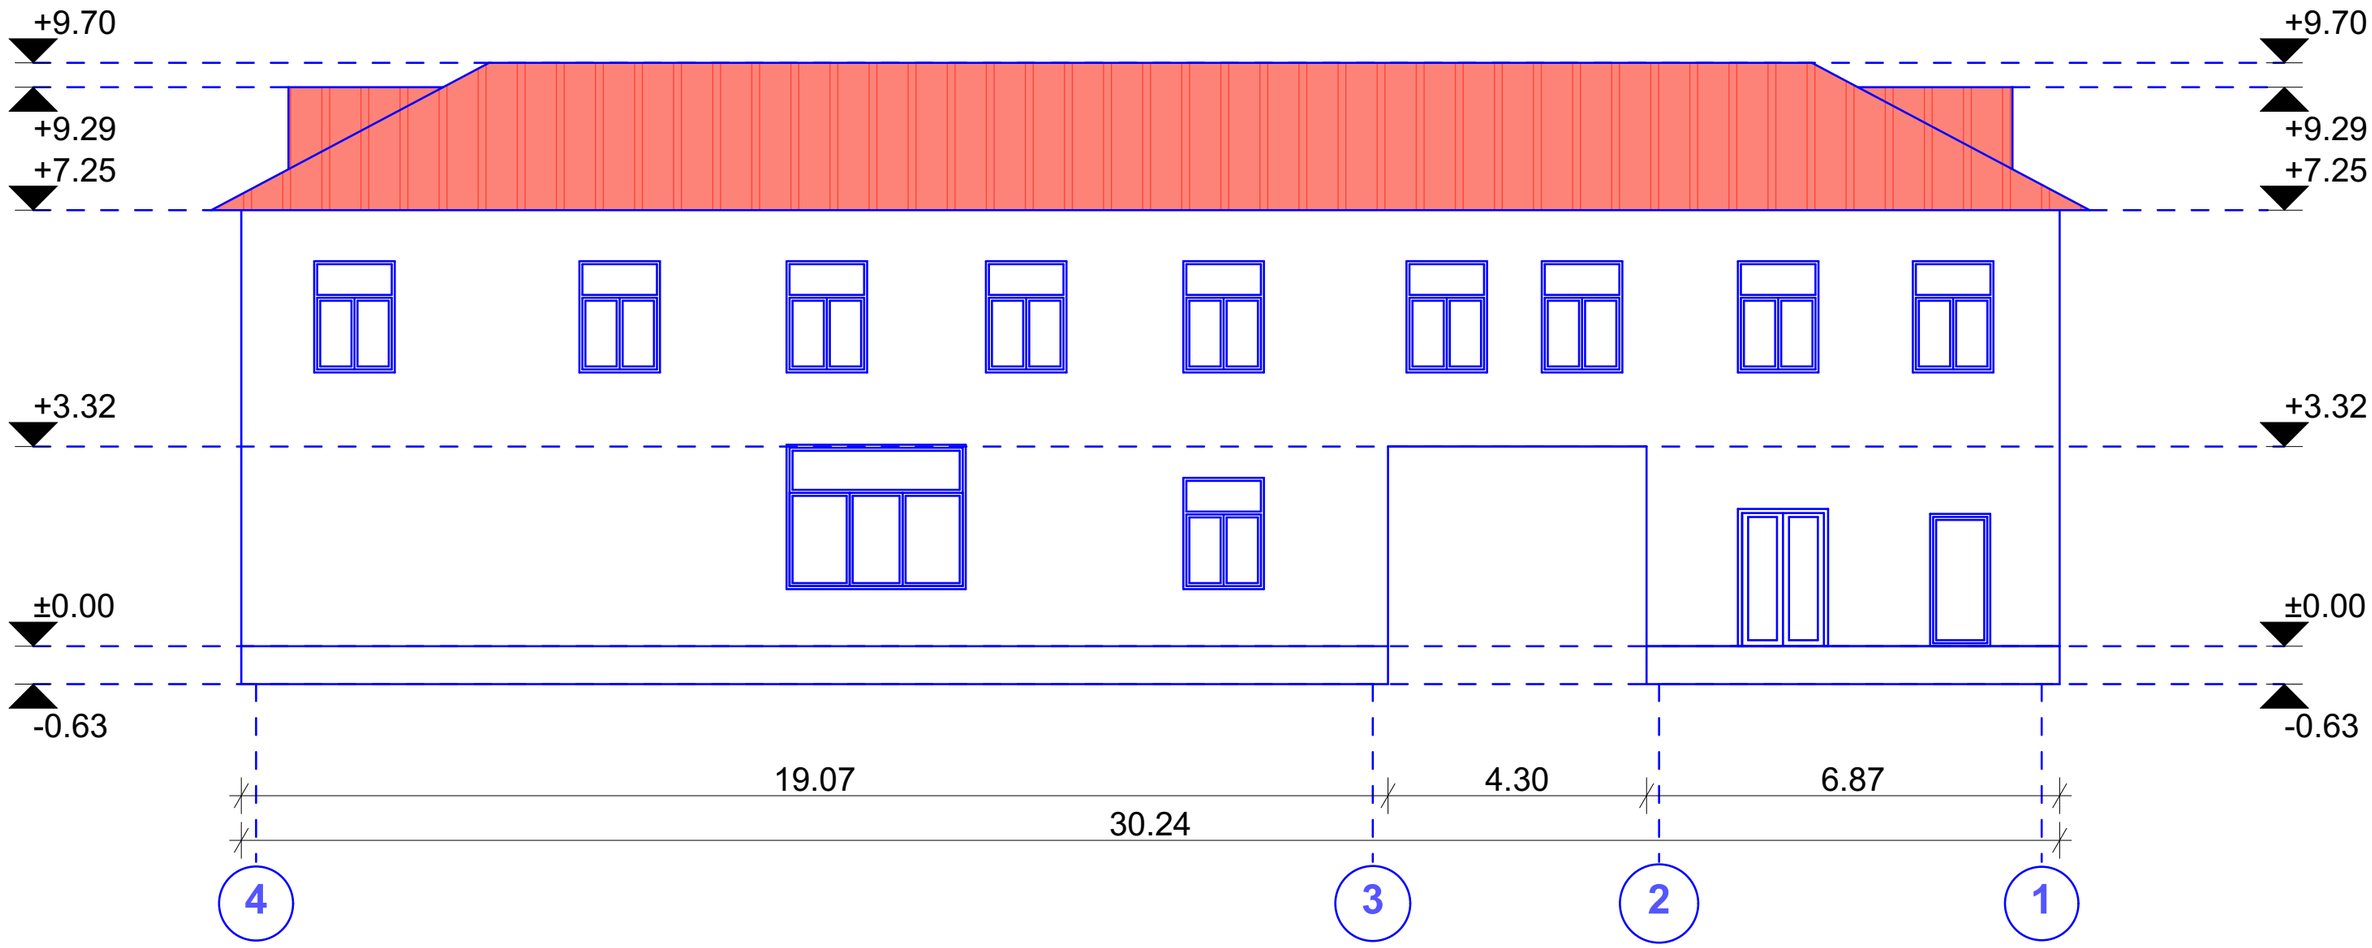

G. S. B. Georgia ARCHITECTURE THE FIRM: შპს ჯ.ს.ბ. საქართველო	კომპანიის დირექტორი: მიხეილ ბაშინურიძე	ხელმოწერა:	ნახაზის სათაური: ფასადი 4-1	რიცხვი:27/09/2015	შენობა: 1
	არქიტექტორი: გიორგი ჭუმბურიძე	ხელმოწერა:	პროექტის სათაური: შენობის დემონტაჟის პროექტი		მასშტაბი: 1:100
	დამკვეთი: შ.პ.ს ჰერმესი				DWG No: A-7
					საკ.კოდი: 01.16.04.001.038
			მისამართი: ქალაქი თბილისი, ქვალონის ქუჩა #1		

ფასადი 1-4

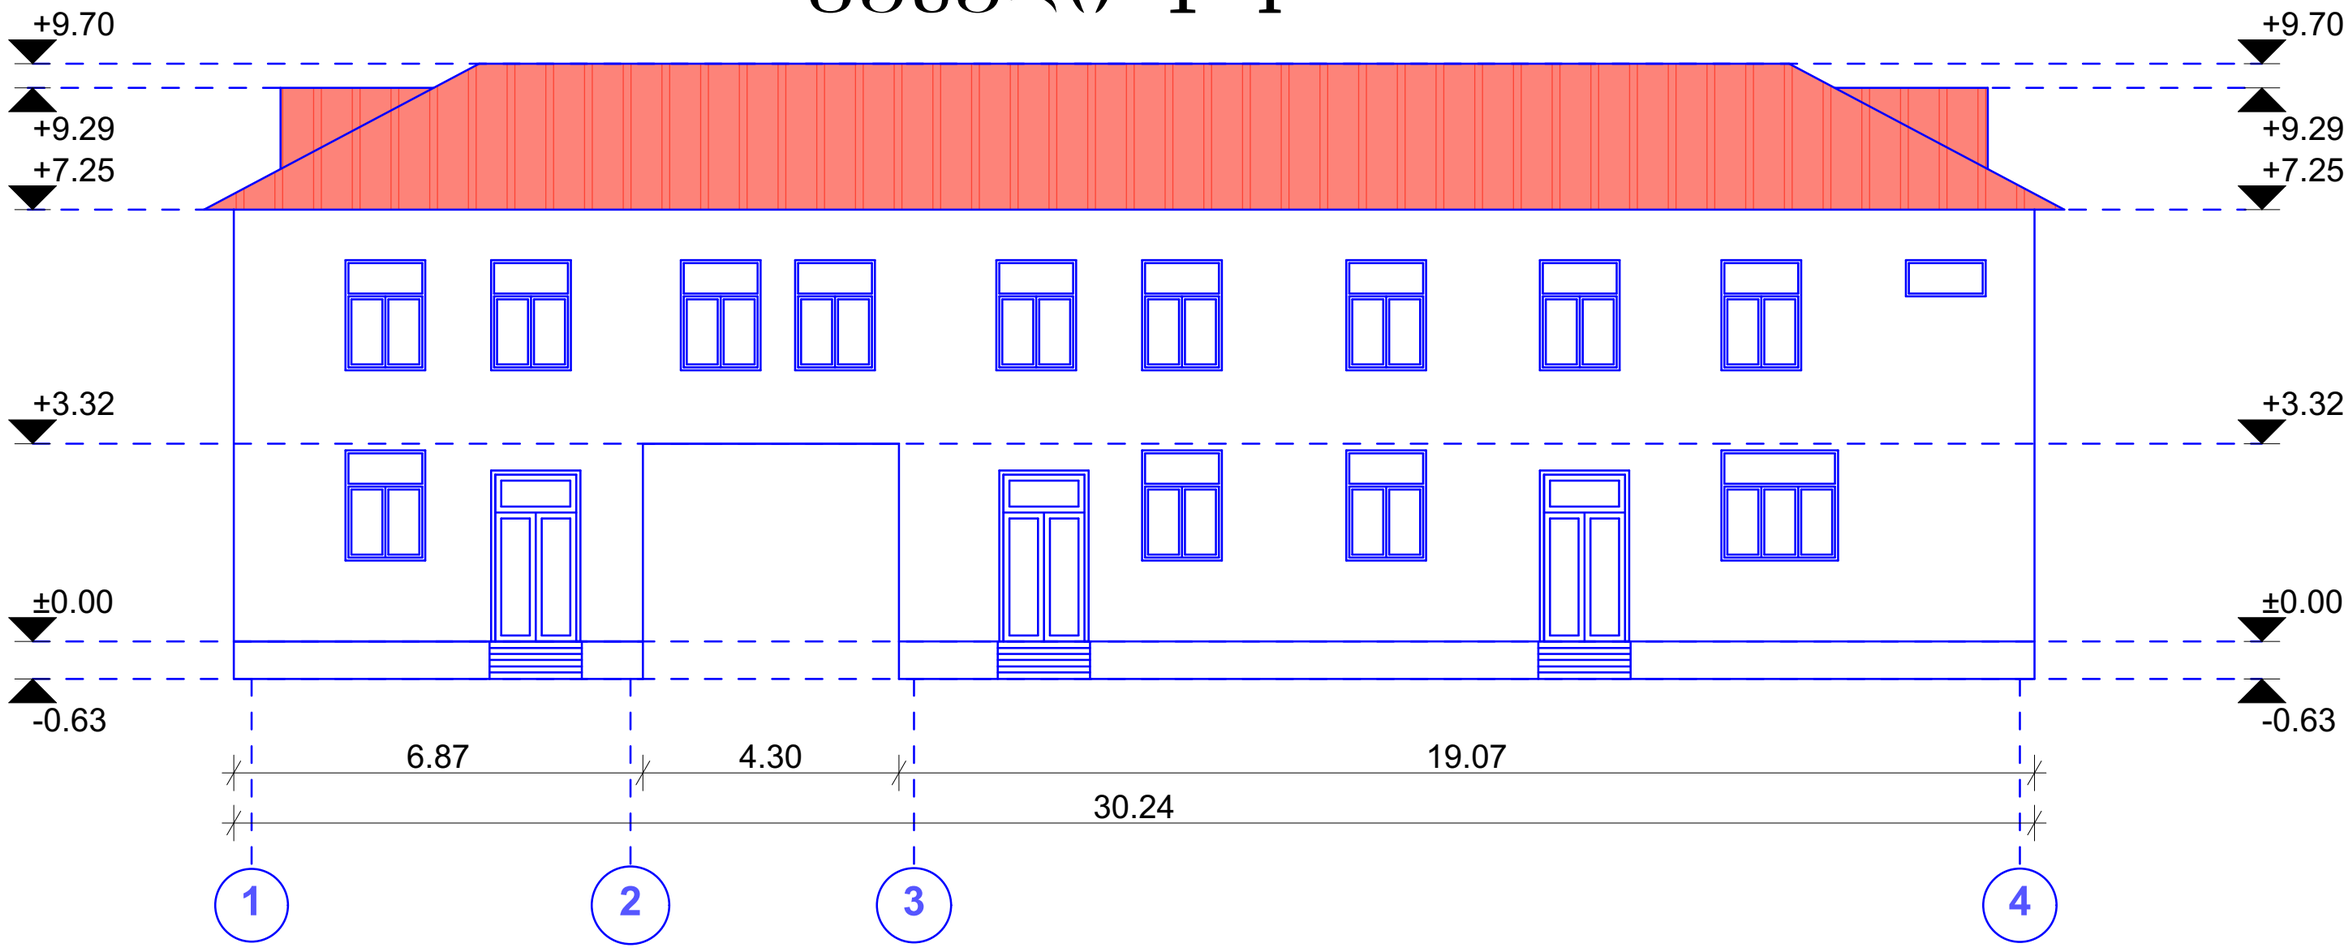

G. S. B. Georgia ARCHITECTURE THE FIRM: შპს ჯ.ს.ბ. საქართველო	კომპანიის დირექტორი: მიხეილ ბაშინურიძე	ხელმოწერა:	ნახაზის სათაური: ფასადი 1-4	რიცხვი:27/09/2015	შენობა: 1
	არქიტექტორი: ბიორბი ჭუმბურიძე	ხელმოწერა:	პროექტის სათაური: შენობის დემონტაჟის პროექტი		მასშტაბი: 1:100
	დამკვეთი: შ.პ.ს ჰერმესი				DWG No: A-8
					საკ.კოდი: 01.16.04.001.038
			მისამართი: ქალაქი თბილისი, ქვალონის ქუჩა #1		

ჭრილი D-A

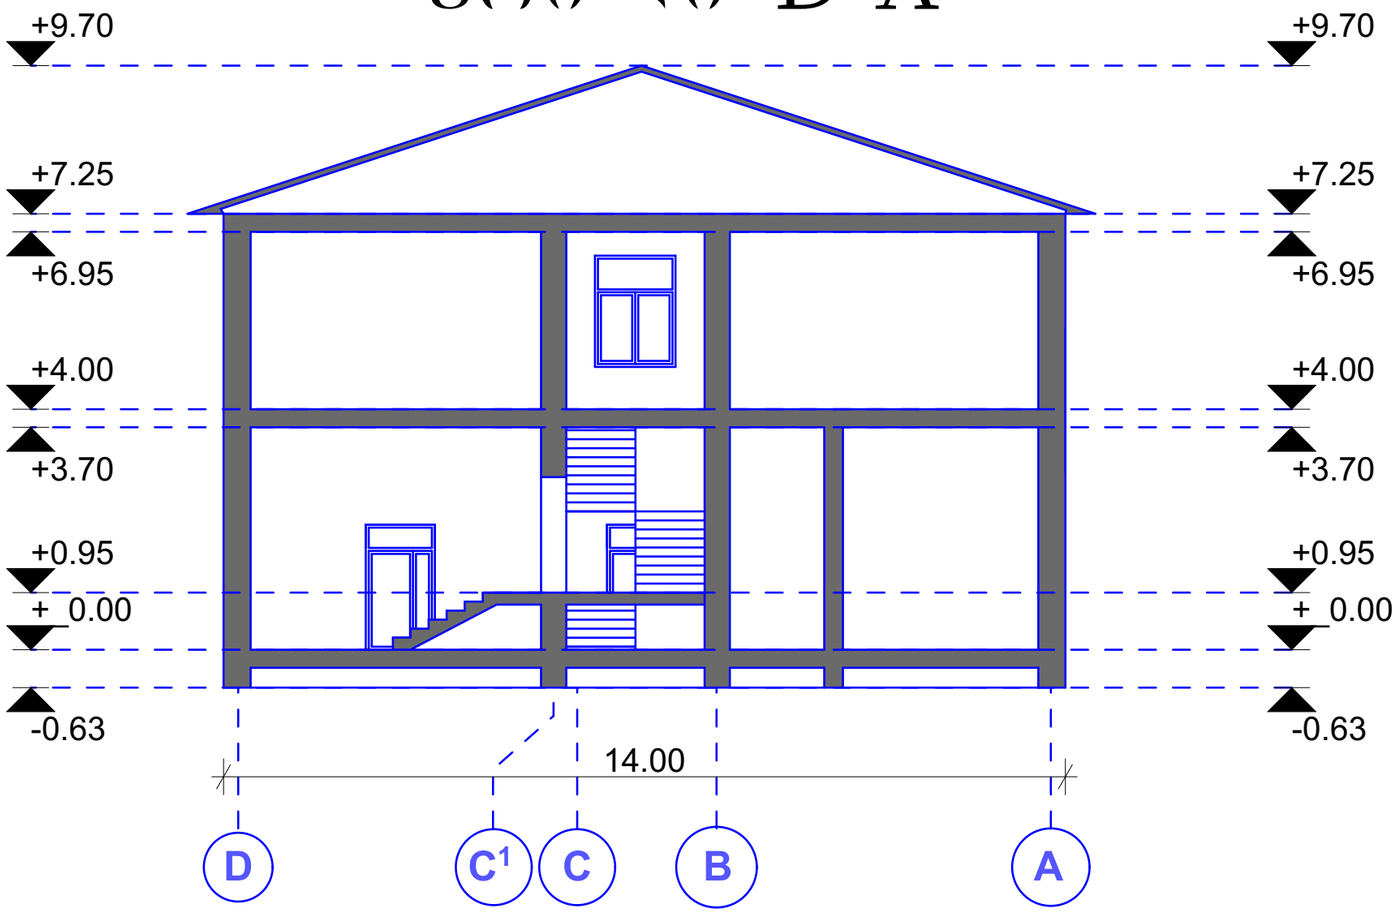

G. S. B. Georgia ARCHITECTURE THE FIRM: შპს ჯ.ს.ბ. საქართველო	კომპანიის დირექტორი: მიხეილ ბაშინურიძე	ხელმოწერა:	ნახაზის სათაური: ჭრილი D-A	რიცხვი:27/09/2015	შენობა: 1
	არქიტექტორი: ბიორგი ჭუმბურიძე	ხელმოწერა:	პროექტის სათაური: შენობის დემონტაჟის პროექტი		მასშტაბი: 1:100
	დამკვეთი: შ.პ.ს ჰერმესი				DWG No: A-9
			მისამართი: ქალაქი თბილისი, ქვალონის ქუჩა #1		საკ.კოდი: 01.16.04.001.038

ჭრილი 1-4

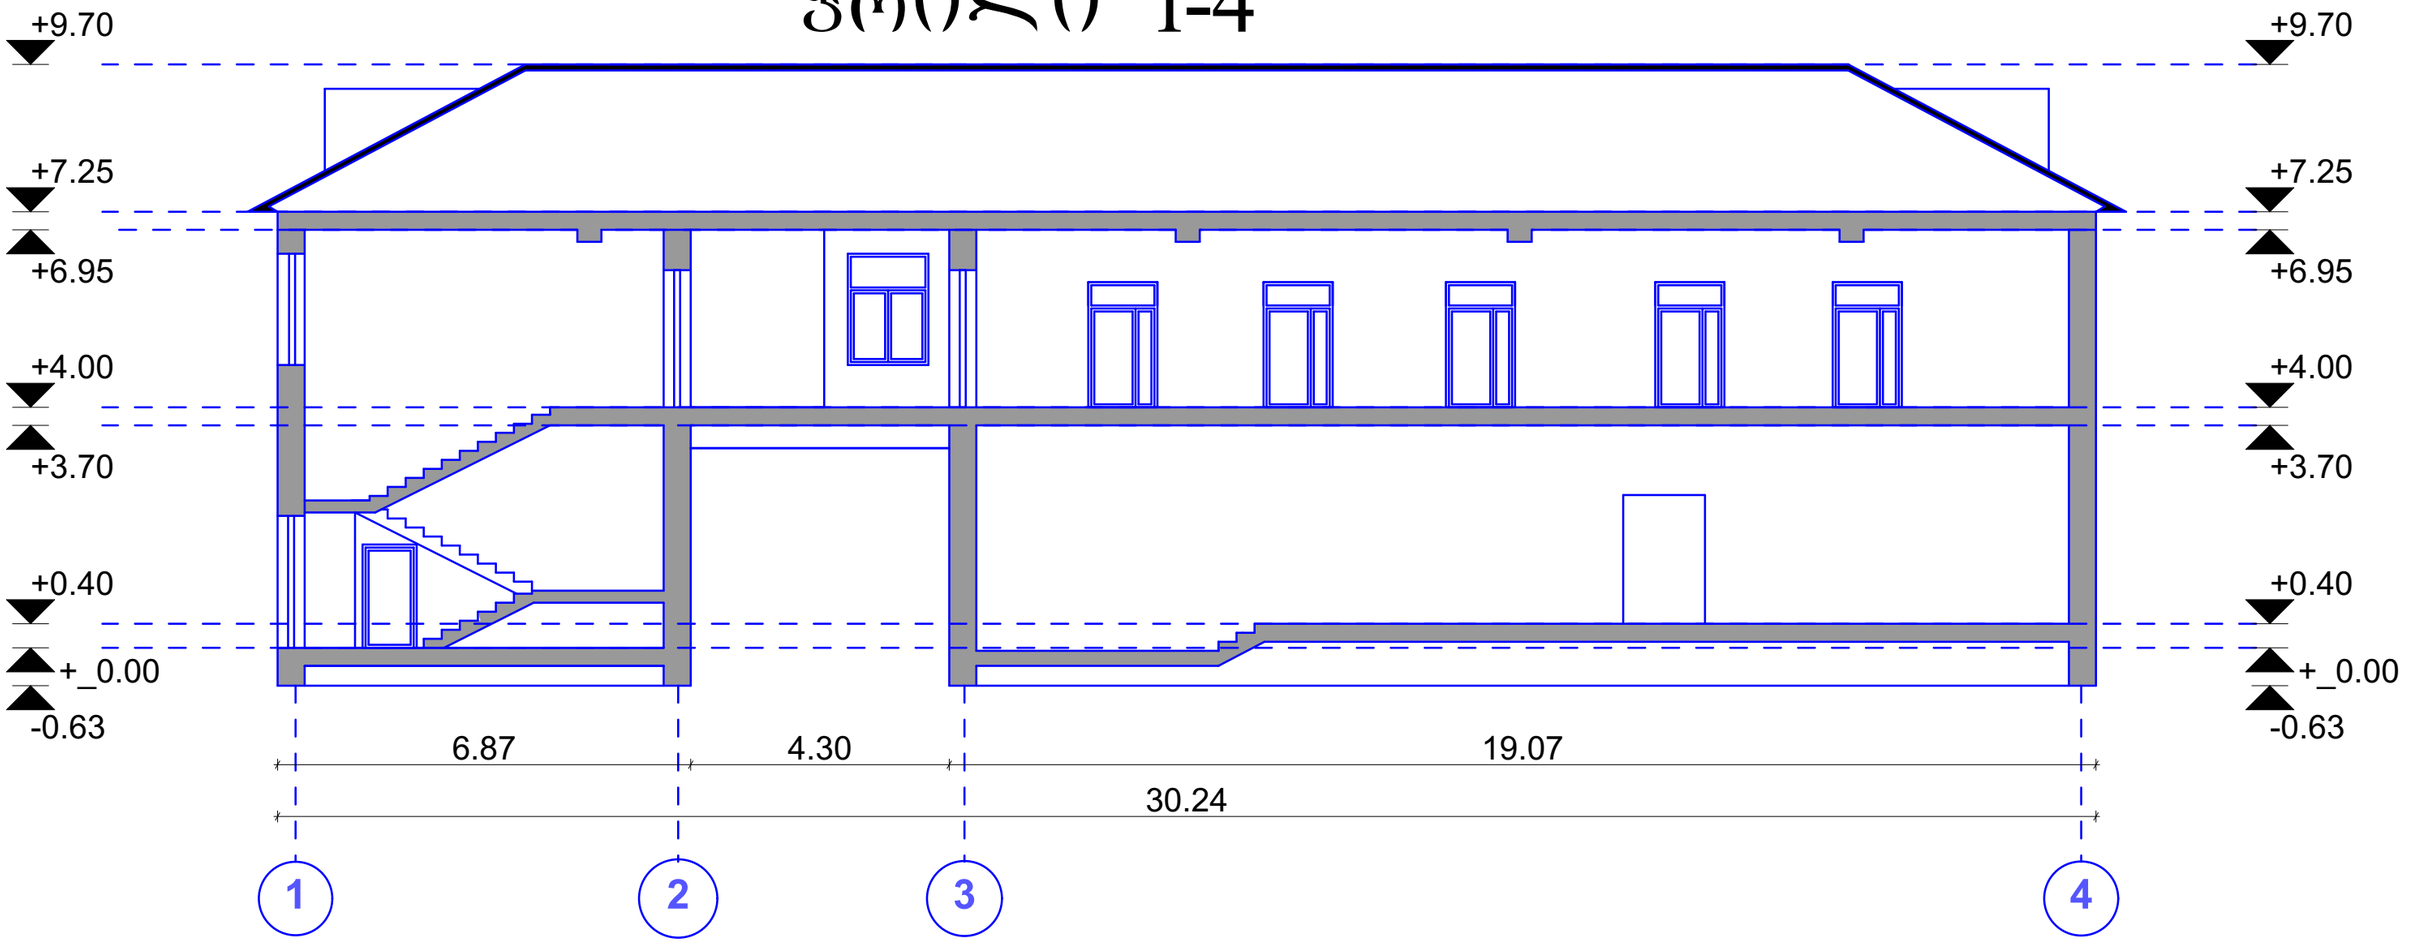

G. S. B. Georgia ARCHITECTURE THE FIRM: შპს ჯ.ს.ბ. საქართველო	კომპანიის დირექტორი: მიხეილ ბაშინაშვილი	ხელმოწერა:	ნახაზის სათაური: ჭრილი D-A	რიცხვი:27/09/2015	შენობა: 1
	არქიტექტორი: გიორგი ჭუმბაშვილი	ხელმოწერა:	პროექტის სათაური: შენობის დემონტაჟის პროექტი		მასშტაბი: 1:100
	დამკვეთი: შ.პ.ს ჰერმესი				DWG No: A-10
			მისამართი: ქალაქი თბილისი, ჭავჭავაძის ქუჩა #1		საკ.კოდი: 01.16.04.001.038

ფასადი A-D

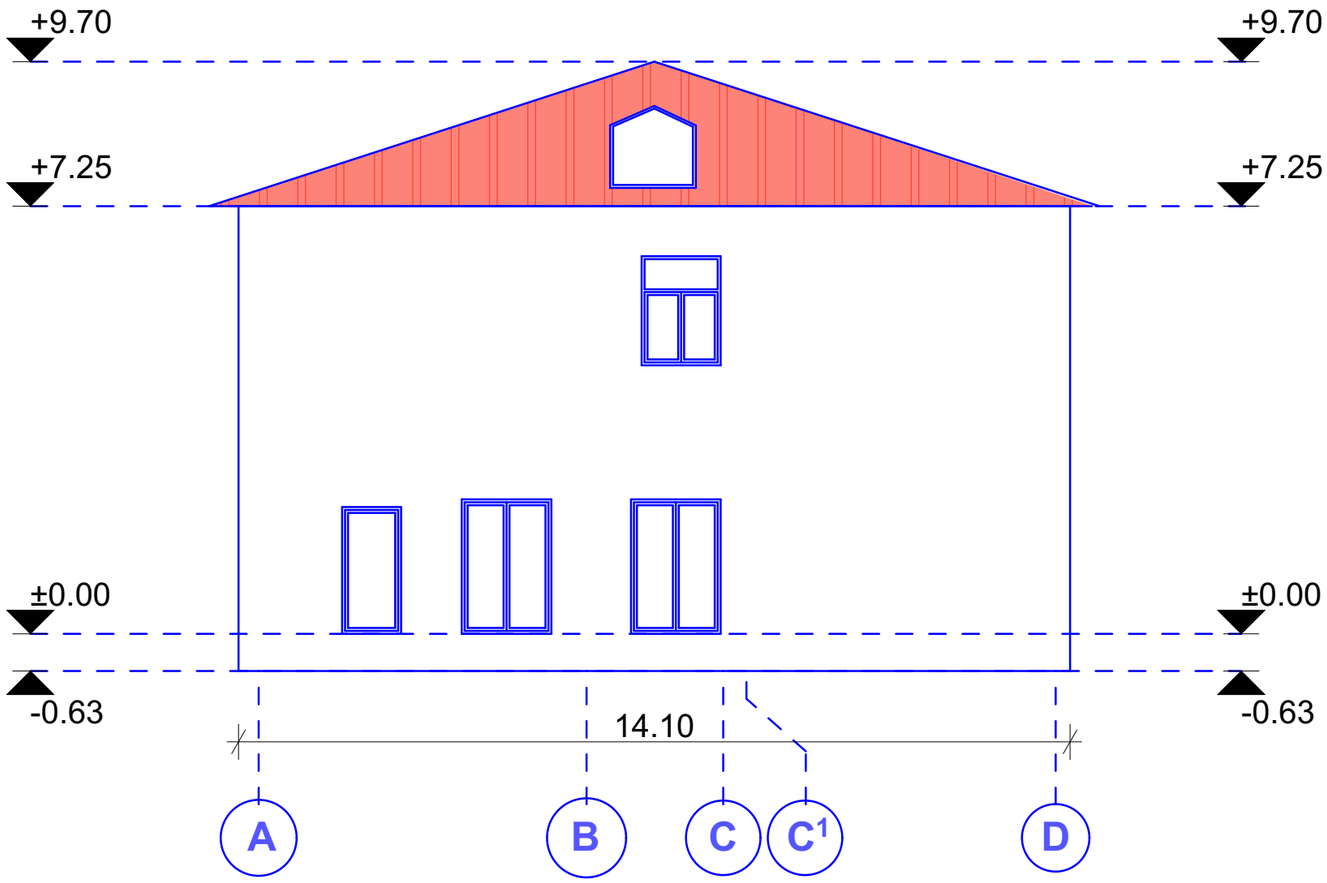

G. S. B. Georgia ARCHITECTURE THE FIRM: შპს ჯ.ს.ბ. საქართველო	კომპანიის დირექტორი: მიხეილ ბაშინურიძე	ხელმოწერა:	ნახაზის სათაური: ფასადი A-D	რიცხვი:27/09/2015	შენობა: 1
	არქიტექტორი: გიორგი ჭუმბურიძე	ხელმოწერა:	პროექტის სათაური: შენობის დემონტაჟის პროექტი		მასშტაბი: 1:100
	დამკვეთი: შ.პ.ს ჰერმესი				DWG No: A-11
					საკ.კოდი: 01.16.04.001.038
			მისამართი: ქალაქი თბილისი, ქვალონის ქუჩა #1		

ფასადი D-A

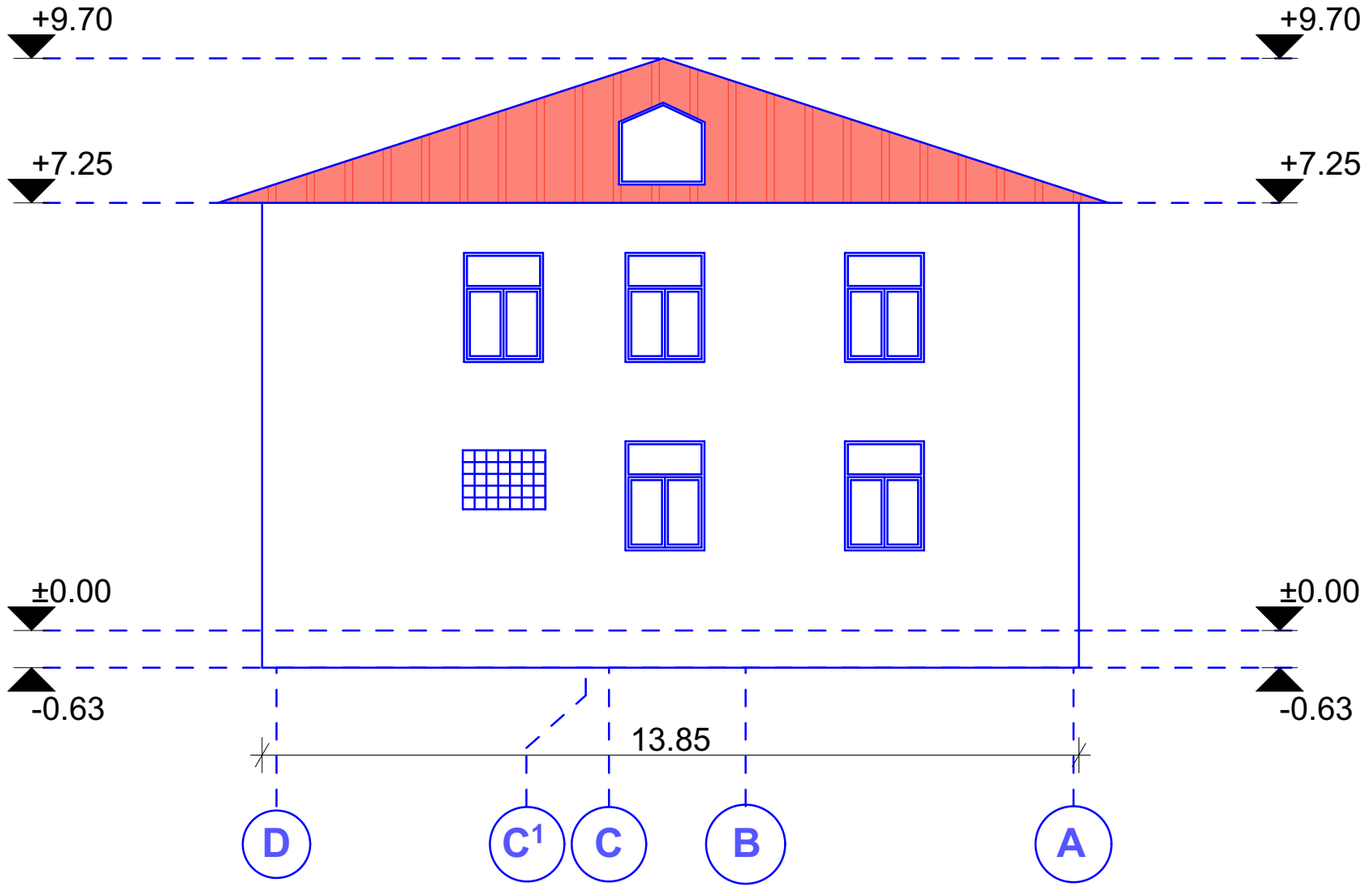

G. S. B. Georgia ARCHITECTURE THE FIRM: შპს ჯ.ს.ბ. საქართველო	კომპანიის დირექტორი: მიხეილ ბაშინურიძე	ხელმოწერა:	ნახაზის სათაური: ფასადი D-A	რიცხვი:27/09/2015	შენობა: 1
	არქიტექტორი: გიორგი ჭუმბურიძე	ხელმოწერა:	პროექტის სათაური: შენობის დემონტაჟის პროექტი		მასშტაბი: 1:100
	დამკვეთი: შ.პ.ს ჰერმესი				DWG No: A-12
					საკ.კოდი: 01.16.04.001.038
			მისამართი: ქალაქი თბილისი, ძვალონის ქუჩა #1		

შ.პ.ს ჰერმესის შენობის დემონტაჟის პროექტი ქ.თბილისი ქვალონის №1

