დამხმარე შენობის ჭრილები

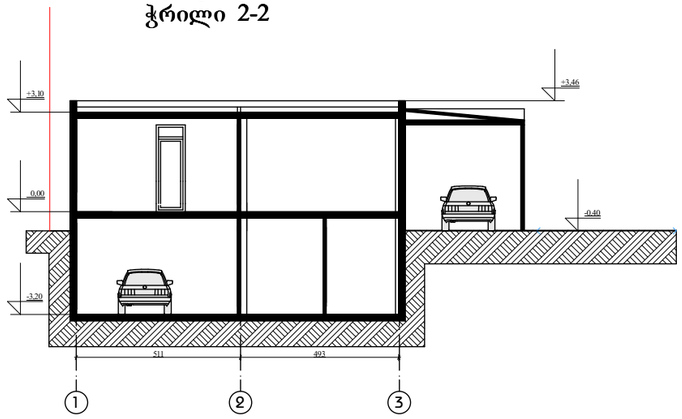

დამხმარე შენობის
ჭრილი 2-2

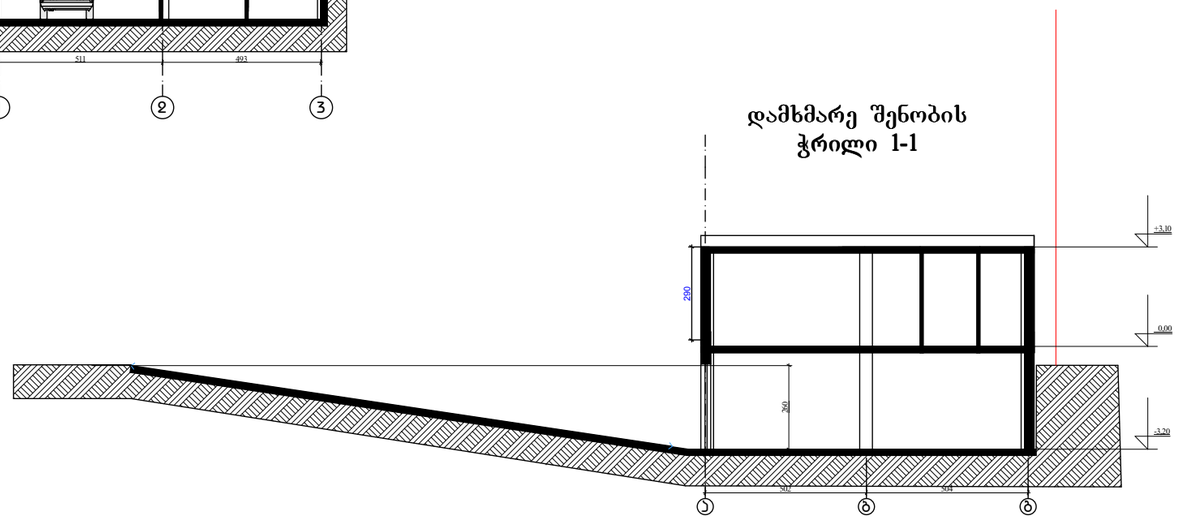

დამხმარე შენობის
ჭრილი 1-1

ტექნიკური მაჩვენებლები		
II სართულის საერთო ფართი - 208.2 მ²		
შენიშვნები		
შენობის ფასადები და ჯონსტრუქციები ეს შეისავენ ნვად მასალებს		
დამკვეთი	შპს "ლუკა M" , ID:400007256	
პროექტი	საოჯახო სასტუმრო	
მისამართი	თბილისი,დიდი დილომი,ვეფხისტყაოსნის ქ	
დირექტორი	ბ.ბომელაური	
პროექტის ავტორი	ბვერი	ხელმონერა
	ა.სარალიძე	
	ა.სარალიძე	
დაამუშავა		
ARCON GROUP		
არქიტექტურული ნანილი		
მასშტაბი	თარილი	
1:100	ნახაზი	
	დამხმარე შენობის ჭრილები	
სტადია	ფურცელი	სულ

სატუმრო

ჭრილი 1-1

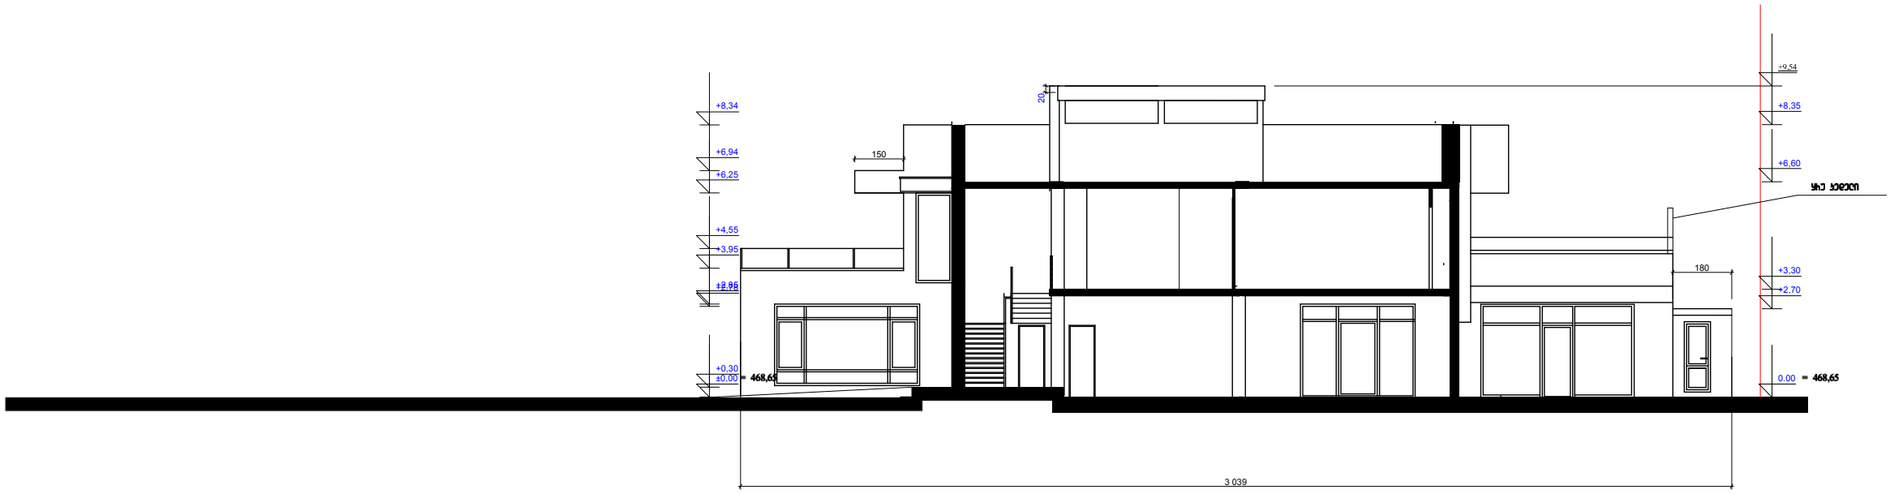

ტექნიკური მაჩვენებლები		
II სართულის საერთო ფართი - 208.2 მ²		
შენიშვნები		
შენობის ფასადები და ჯონსტრუქციები არ შეისავენ ნვად მასალებს		
დამკვეთი	შპს "ლუკა M" , ID:400007256	
ჯრუქტი	საოჯახო სასტუმრო	
მისამართი	თბილისი,ჩიჩი ჩილომი,ვეფხისტყაოსნის ქ	
დირექტორი	ბ.ბომელაური	
ჯრუქტის ავტორი	ბვარი	ხელმონერა
	ა.სარალიძე	
	ა.სარალიძე	
დაამუშავა		
ARCON GROUP		
არქიტექტურული ნანილი		
მასშტაბი	თარილი	
1:100	ნახაზი	
სტადია	ფურცელი	სულ

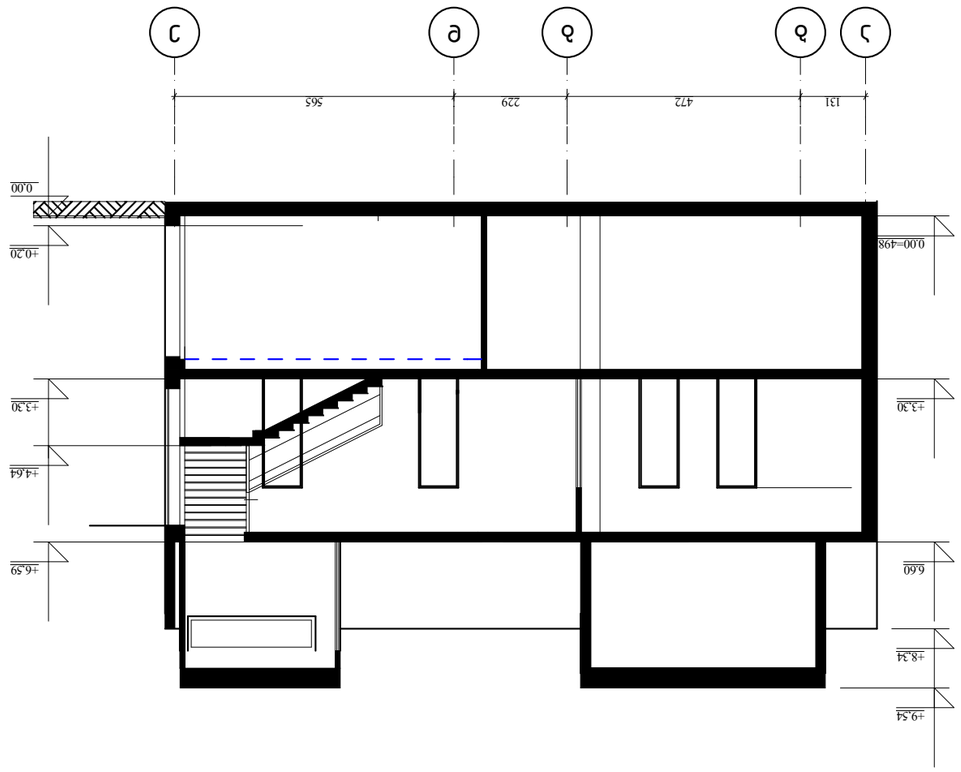



