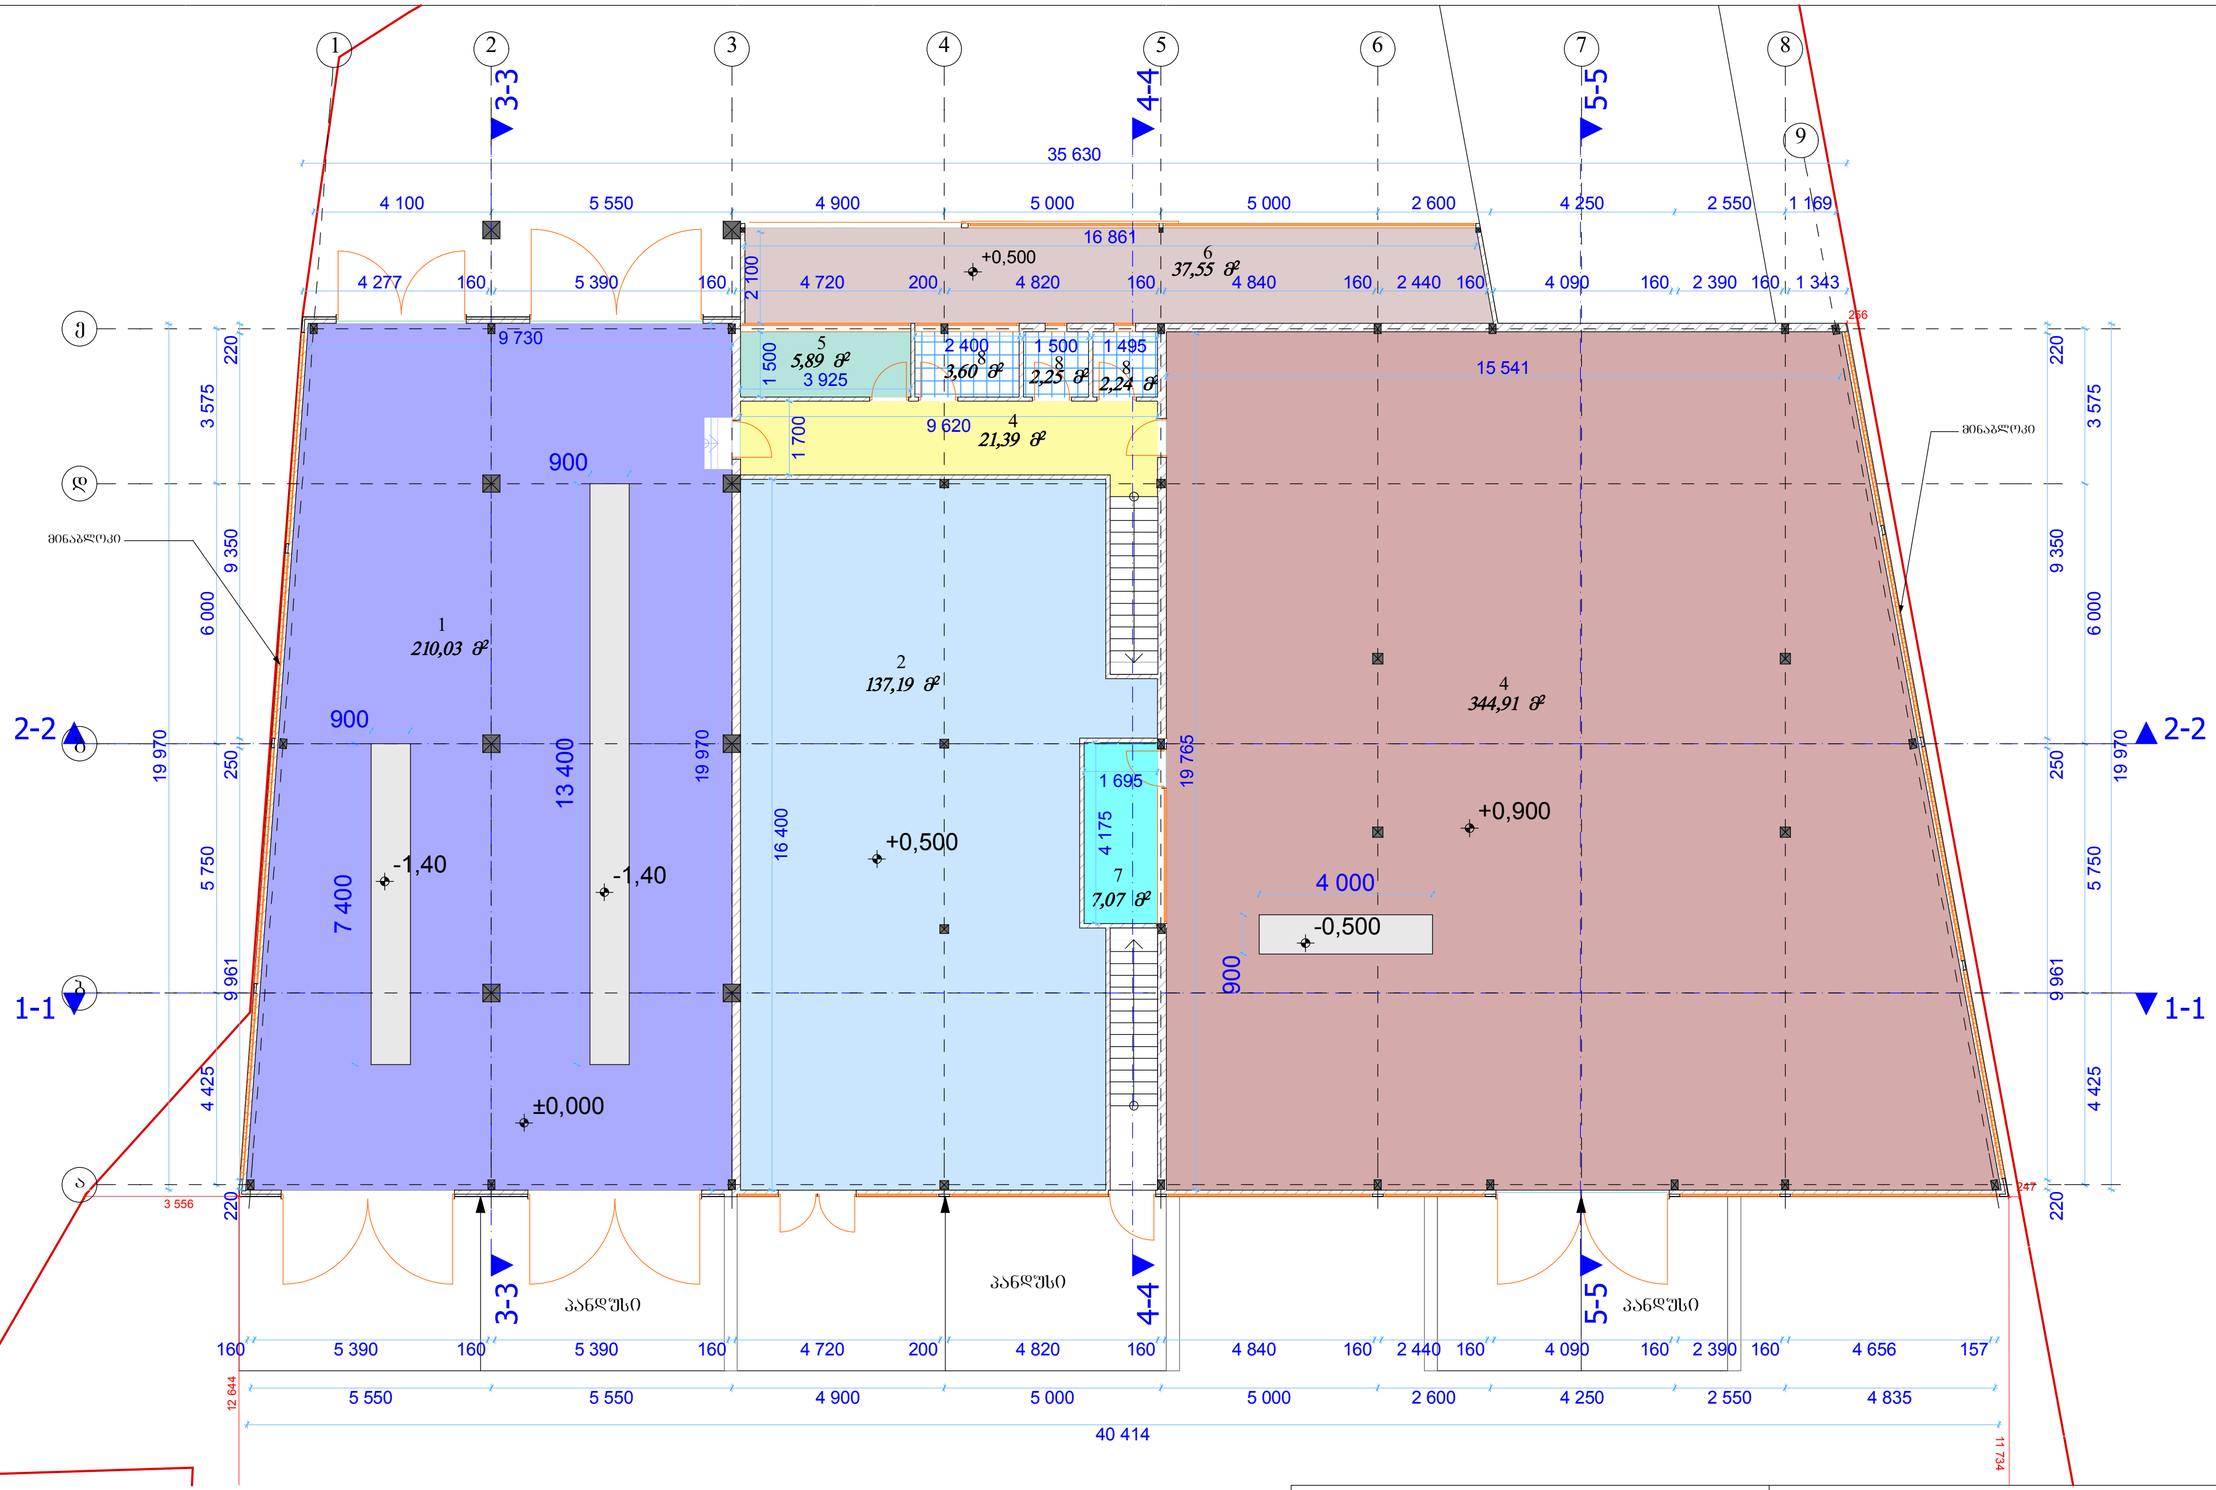

ექსპლიკაცია

1. სატვირთო ავტომობილების სერვისი ----- 210,03 მ²
2. მაღაზია ----- 137,19 მ²
3. მსუბუქი ავტომობილების სერვისი ----- 344,91 მ²
4. მსუბუქი ავტომობილების სერვისი ----- 21,39 მ²
5. სათავსო ----- 5,89 მ²
6. საწყობი ----- 37,55 მ²
7. კაბინეტი ----- 7,07 მ²
8. WC ----- 8,09 მ²

ი/მ "ოთარ ხიზანიშვილი"			შ.პ.ს "დიზელი და ჰიდრავლიკა"-ს ავტოსერვისის პროექტი	
თანამდებობა	ხელმოწერა	გვარი	I სართულის გეგმა	
დირექტორი		ო. ხიზანიშვილი		
არქიტექტორი		ბ. ბიბილეიშვილი	ქ. თბილისი, მაისურაძის ქუჩა №1-ის მიმდებარედ	სტდ: ; ფურ: ; ფ. სულ: ; მასშტაბი: მ 1:100
2017 წელი				

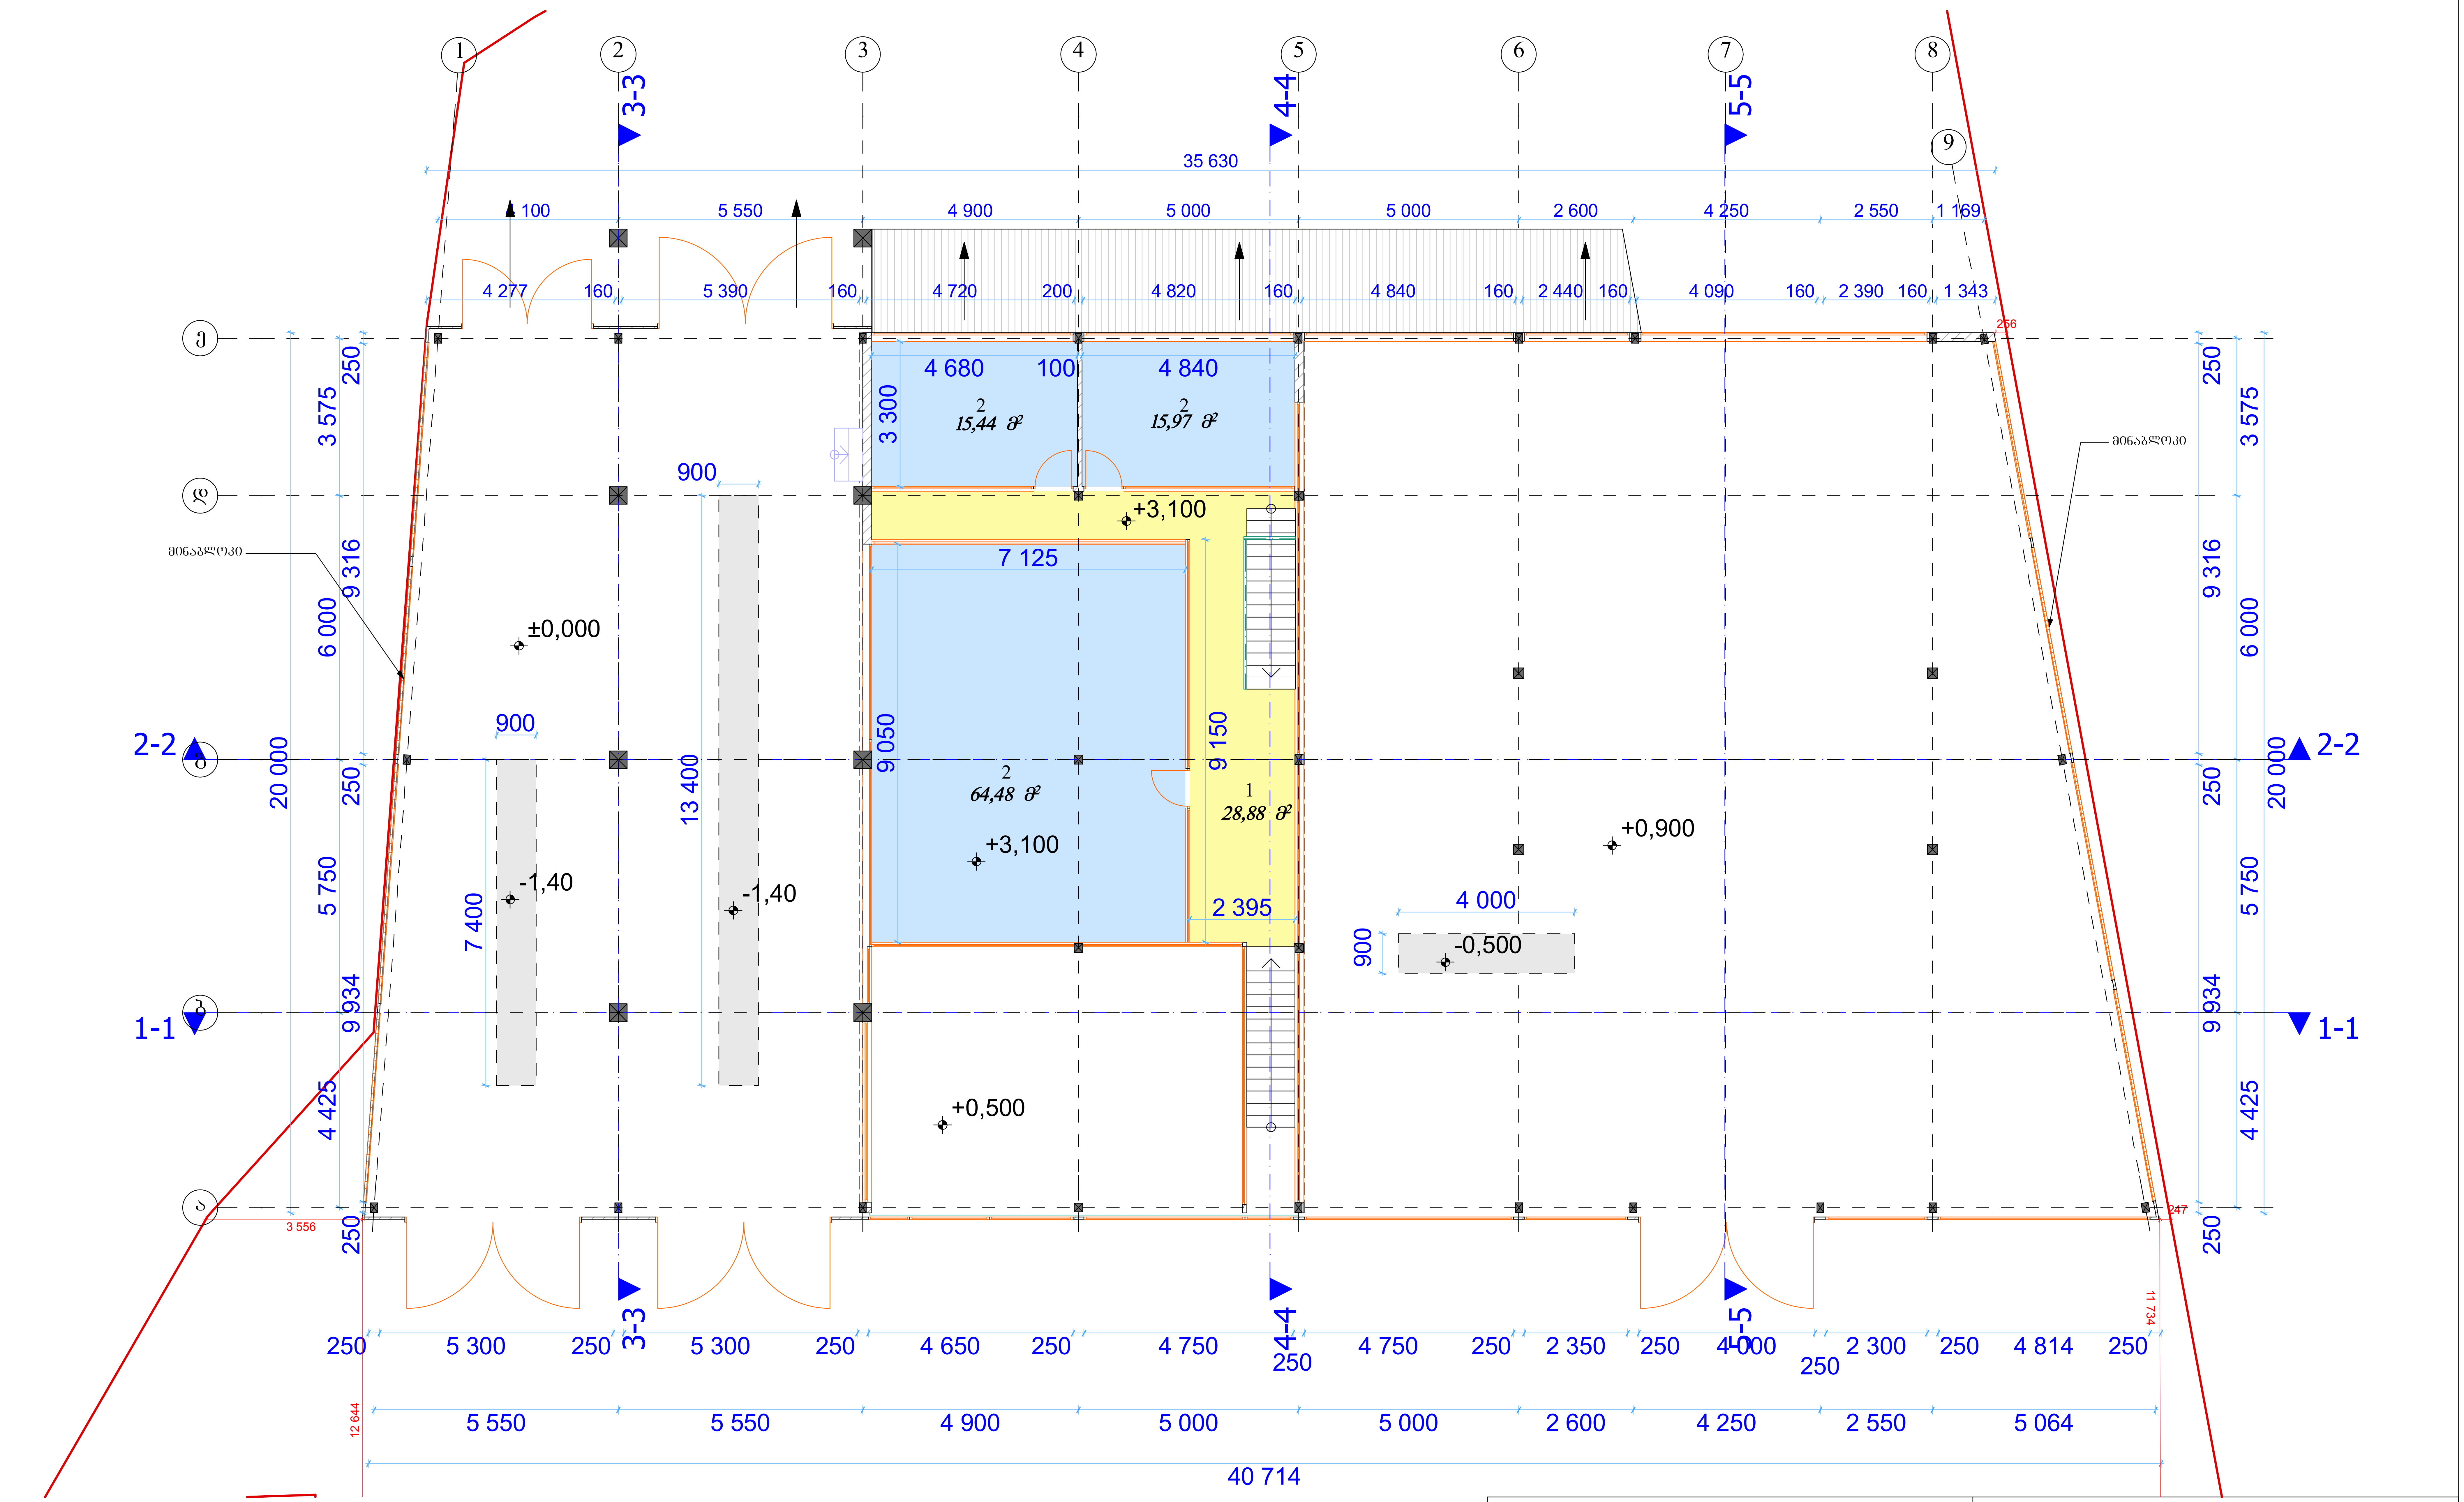

<u>ექსპლიკაცია</u>

1. ჰოლი ----- 28,88 მ²
2. კაბინეტი ----- 95,89 მ²

ი/მ "ოთარ ხიზანიშვილი			შ.პ.ს "დიზელი და ჰიდრავლიკა"-ს ავტოსერვისის პროექტი				
თანამდებობა	ხელმოწერა	გვარი	ანტრესოლის გეგმა				
დირექტორი		ო. ხიზანიშვილი					
არქიტექტორი		ბ. ბიბილეიშვილი	ქ. თბილისი, მაისურაძის ქუჩა №1-ის მიმდებარედ	სტდ	ფურ	ფ. სულ	მასშტაბი
2017 წელი							მ 1:100

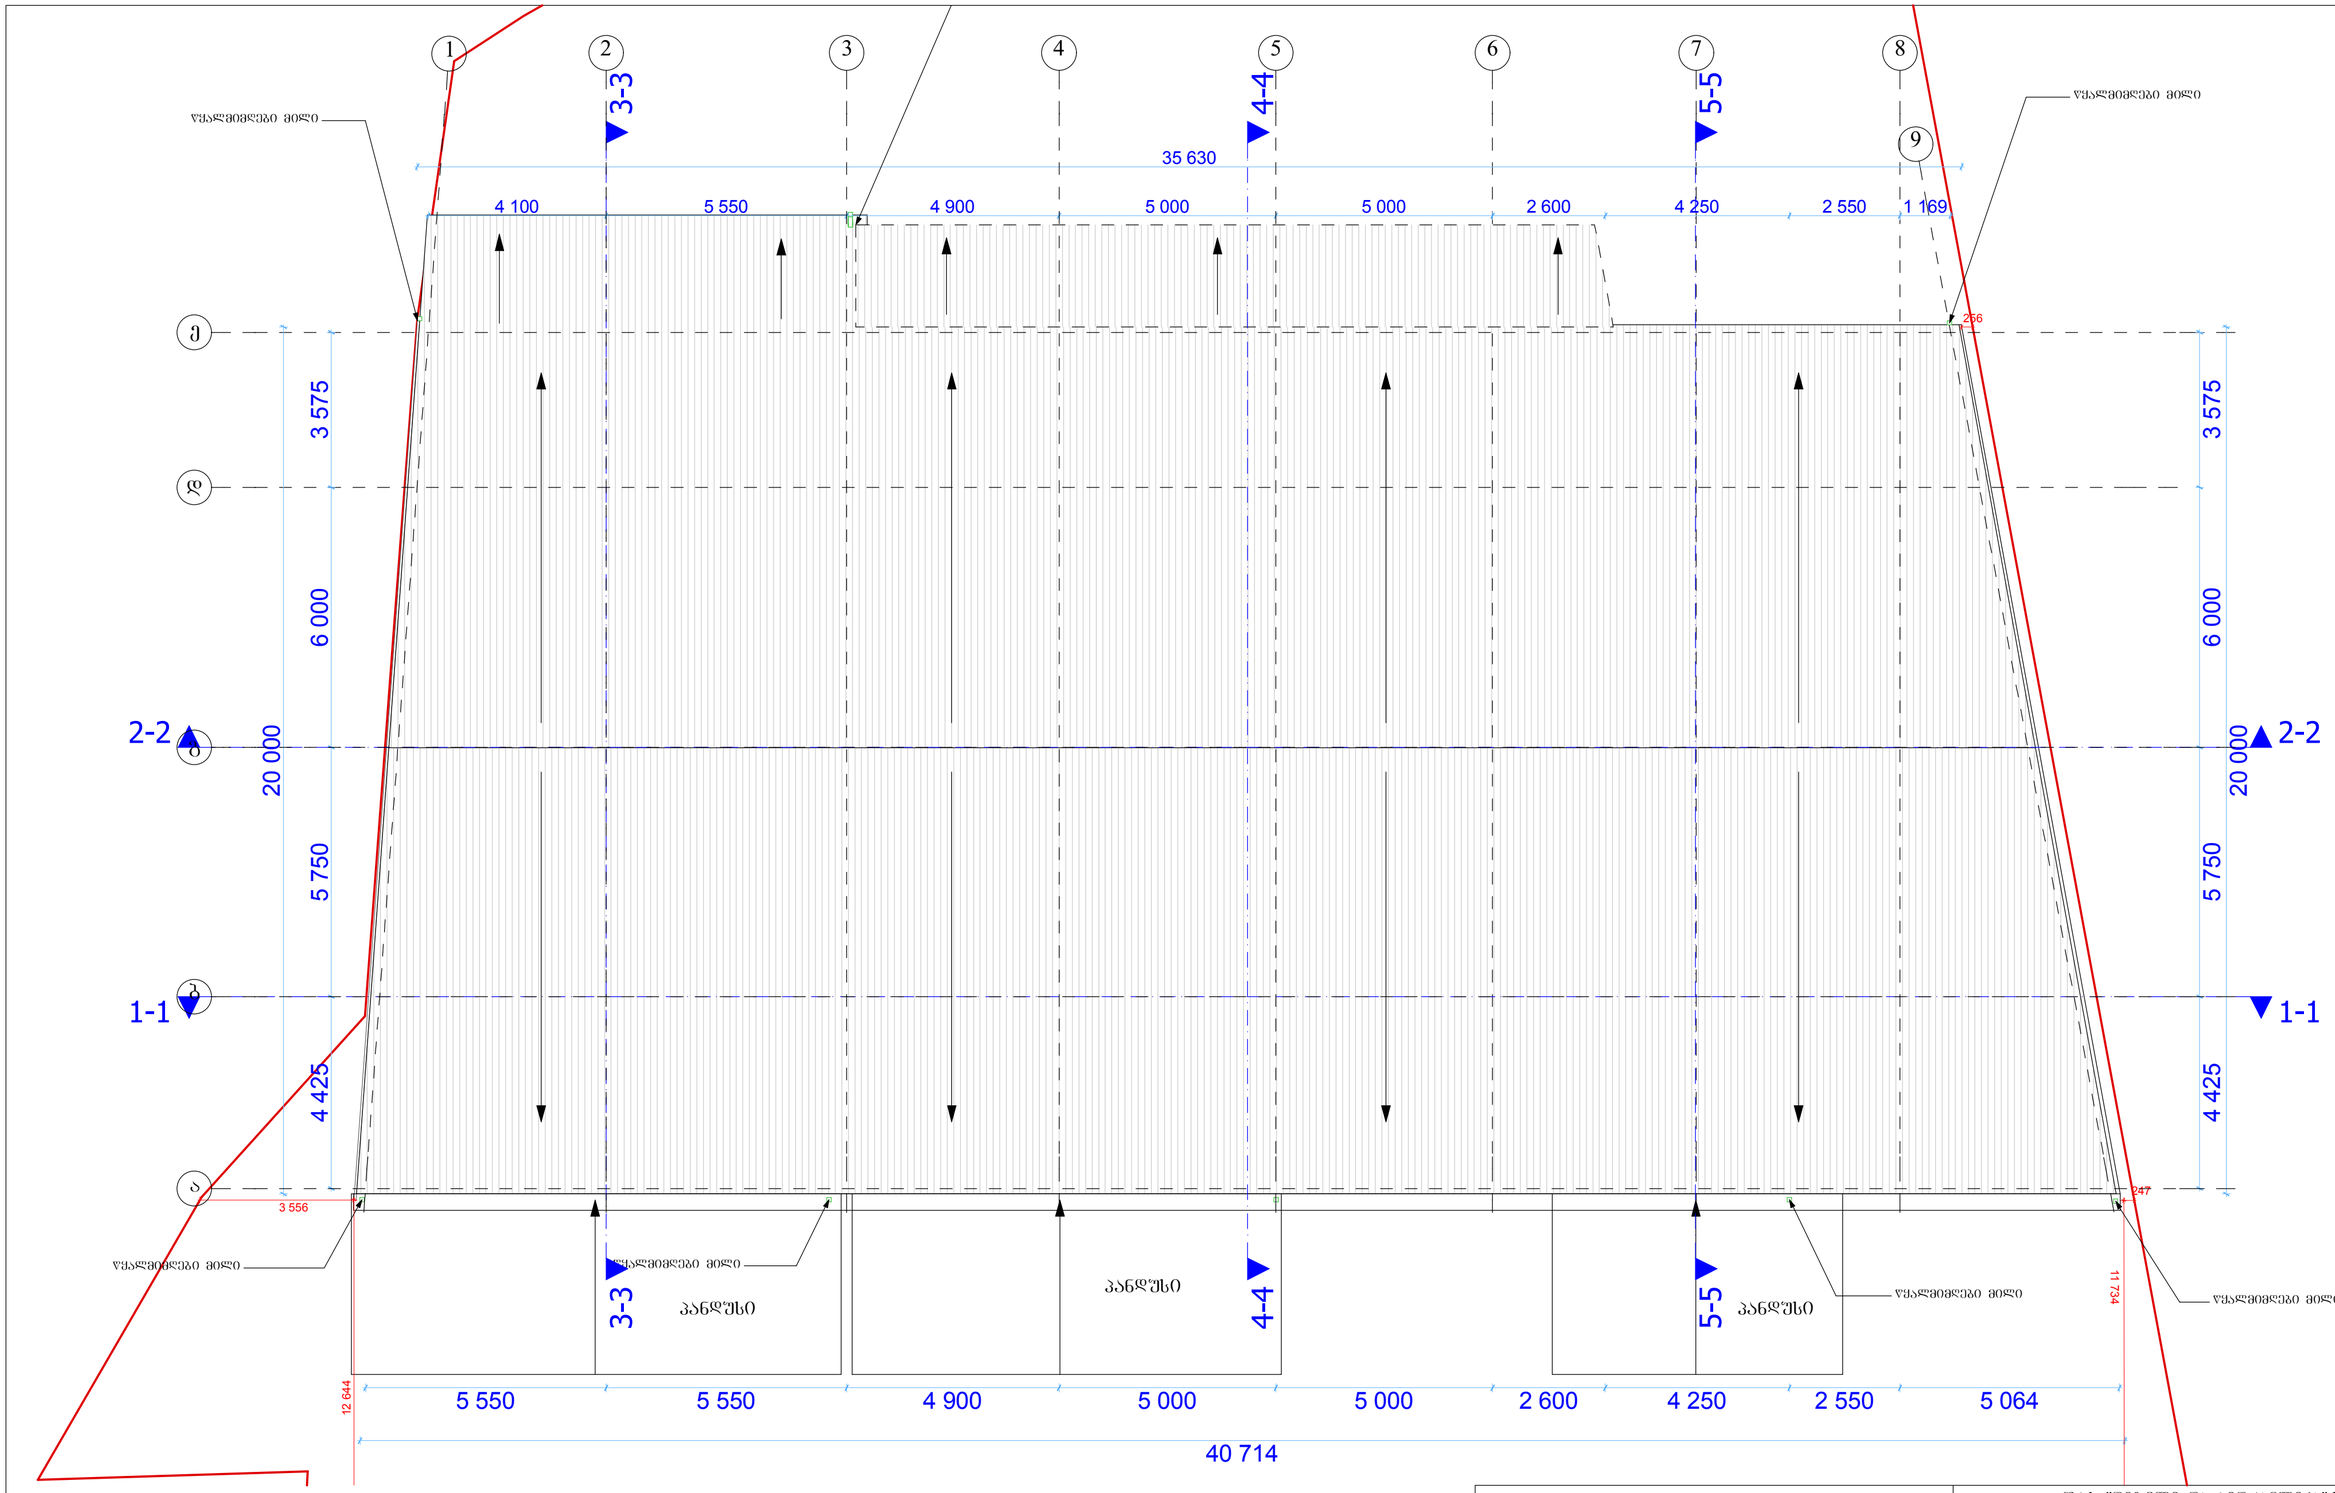

ი/მ "ოთარ ხიზანიშვილი			შპს "დიზელი და ჰიდრავლიკა"-ს ავტოსერვისის პროექტი
თანამდებობა	ხელმოწერა	გვარი	სახშრავის გეგმა
დირექტორი		ო. ხიზანიშვილი	
აქრიტექტორტი		ბ. ბიბილეიშვილი	ქ. თბილისი, მაისურაძის ქუჩა №1-ის მიმდებარედ
2017 წელი			სტდ ფურ ფ. სულ მასშტაბი
			მ 1:100