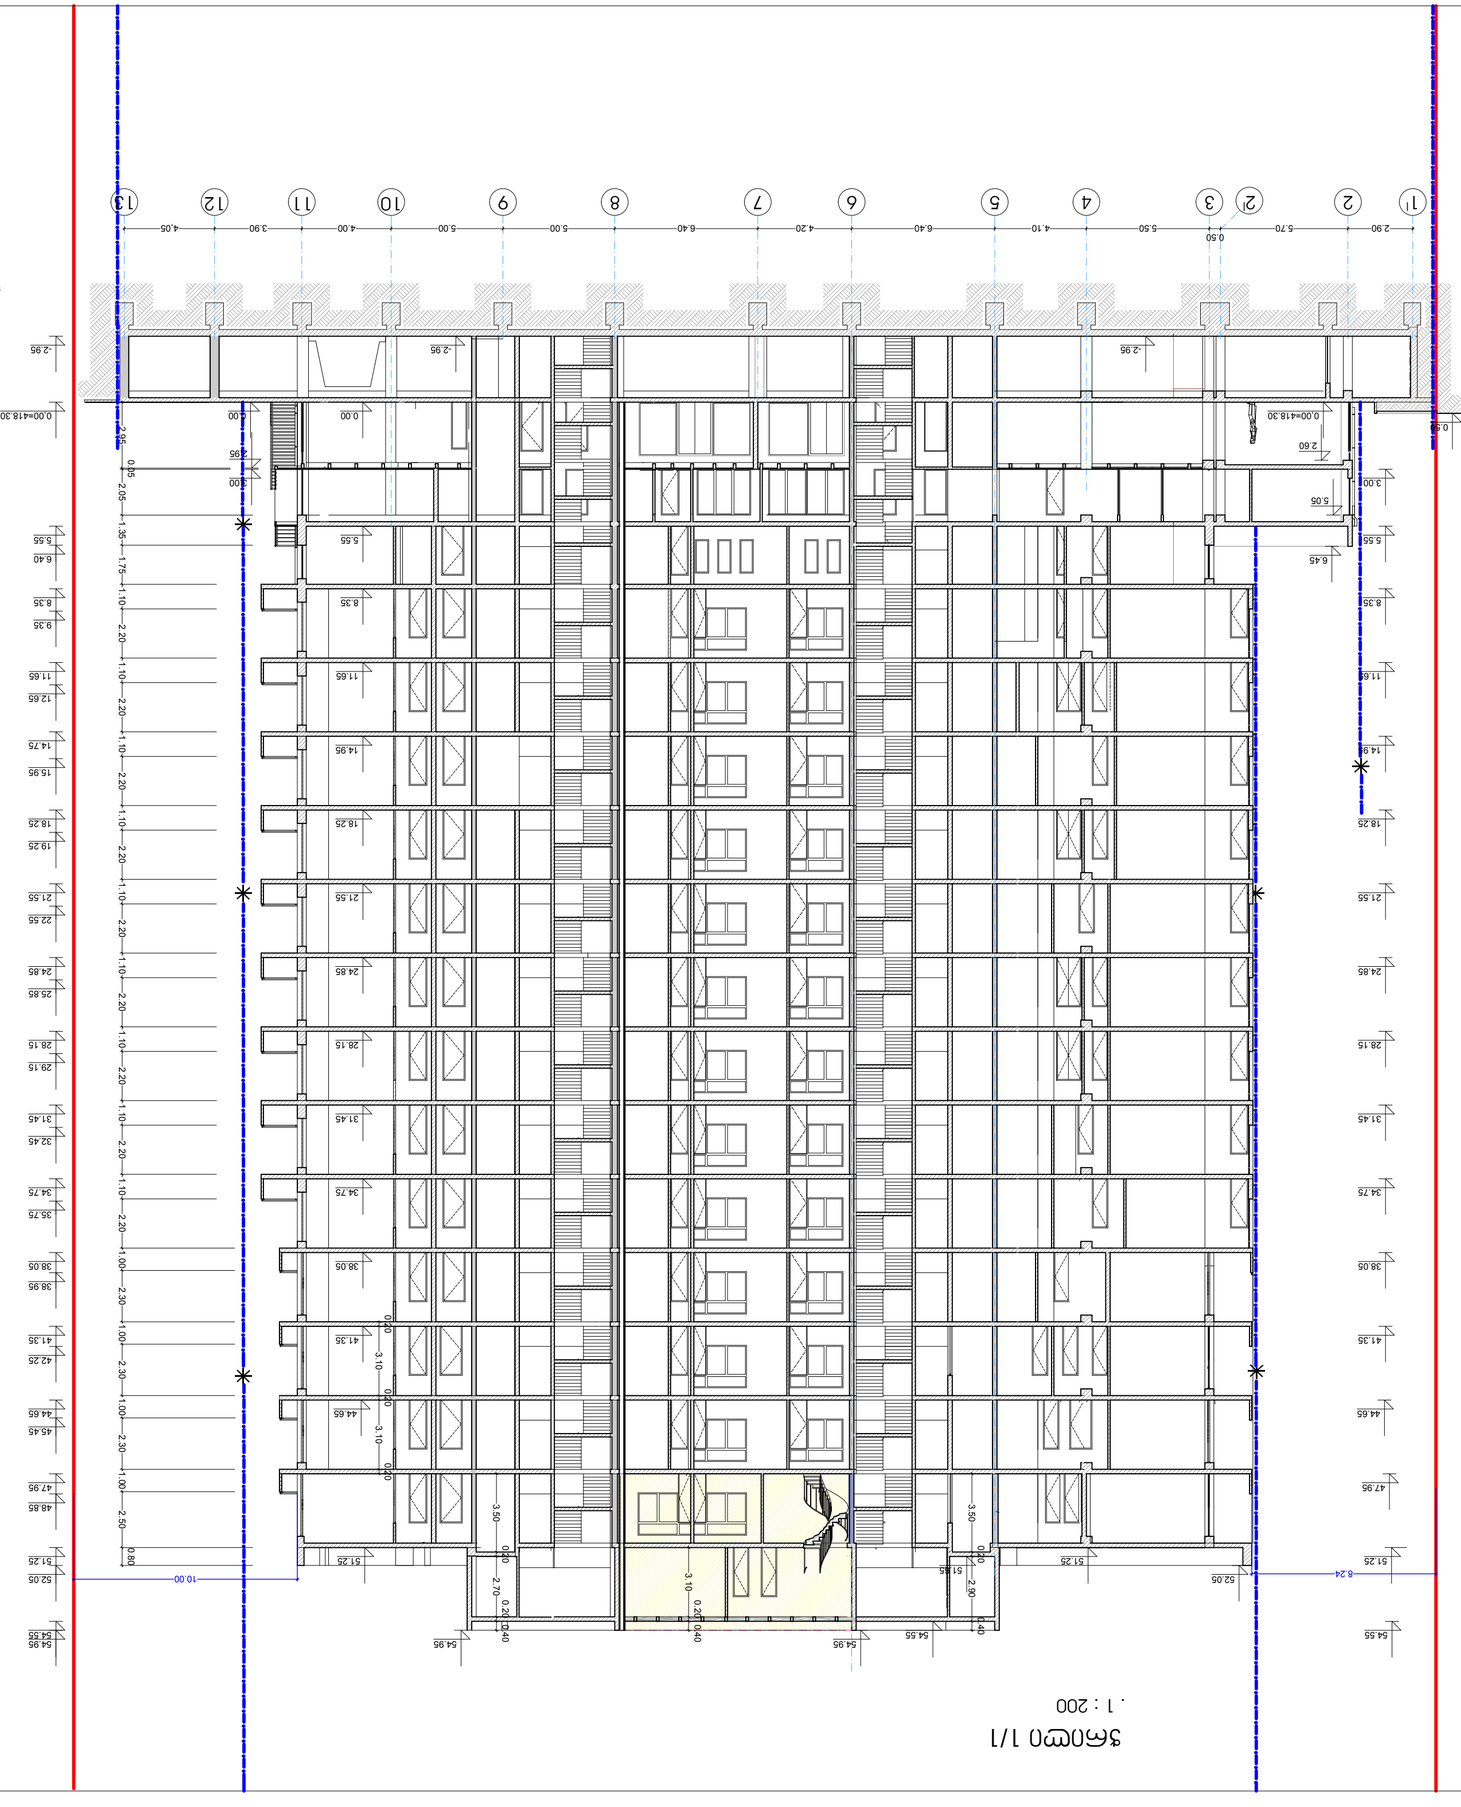

ვერტიკალური ნიშნულების სქემა

ფასადი 1/1

მასშტაბი 1 : 200

პროექტის დასახელება	ქ. თბილისი, ვეძისტყაოსნის ქუჩის №1/53-ში მდებარე ბინათმშენებლობის კომპლექსის "ა" კორპუსის არქიტექტურული ნაწილის პროექტი
ნაგებობის ტიპი და დანიშნულება	საცხოვრებელი სახლი
ნაგებობის კლასი	
სამშენებლო ნებართვის ნომერი და გაცემის თარიღი	
პროექტის ავტორი	ქ. თამთა ნოზაძე, ხუ.ფ.კ. 01008011 1
	"i-AR.PRo STUDIA" შპს, ქ. ზ ნოზაძის 1 ტელ: 593 610-602 ელ-ფოსტა: info-tamta@mail.ru

დამკვეთის ხელმოწერა	ხელმოწერის თარიღი	ბინათმშენებლობის კომპლექსის ნომერი	
შპს "ბინათმშენებლობის კომპანია"			
გიორგი ნოზაძე			
ტექ. ზედამხედველის ხელმოწერა			
ავტორის ხელმოწერა			
		ფასადის	1/1
		მასშტაბი	1200
		ფურცლის	
ფურცლების რაოდენობა	ფურცლის №	ფასადის ნომერი	
	27		ა-21

ფურცლის დასახელება	ფასადის ნომერი
ა-21	27
ფურცლის ზომა A-2	
ფორმატი 297 x 420 მმ	
ფურცლის №	

შენიშვნა:

ფასადის ნომერი

- ნაგებობის საზღვარი

- ბინათმშენებლობის კომპლექსის ფასადის ნომერი
ხაზები

- ბინათმშენებლობის კომპლექსის ფასადის ნომერი
ხაზები ბინის ნომერი ხაზების ნომერი

ჭრილი 2/2

. 1 : 200

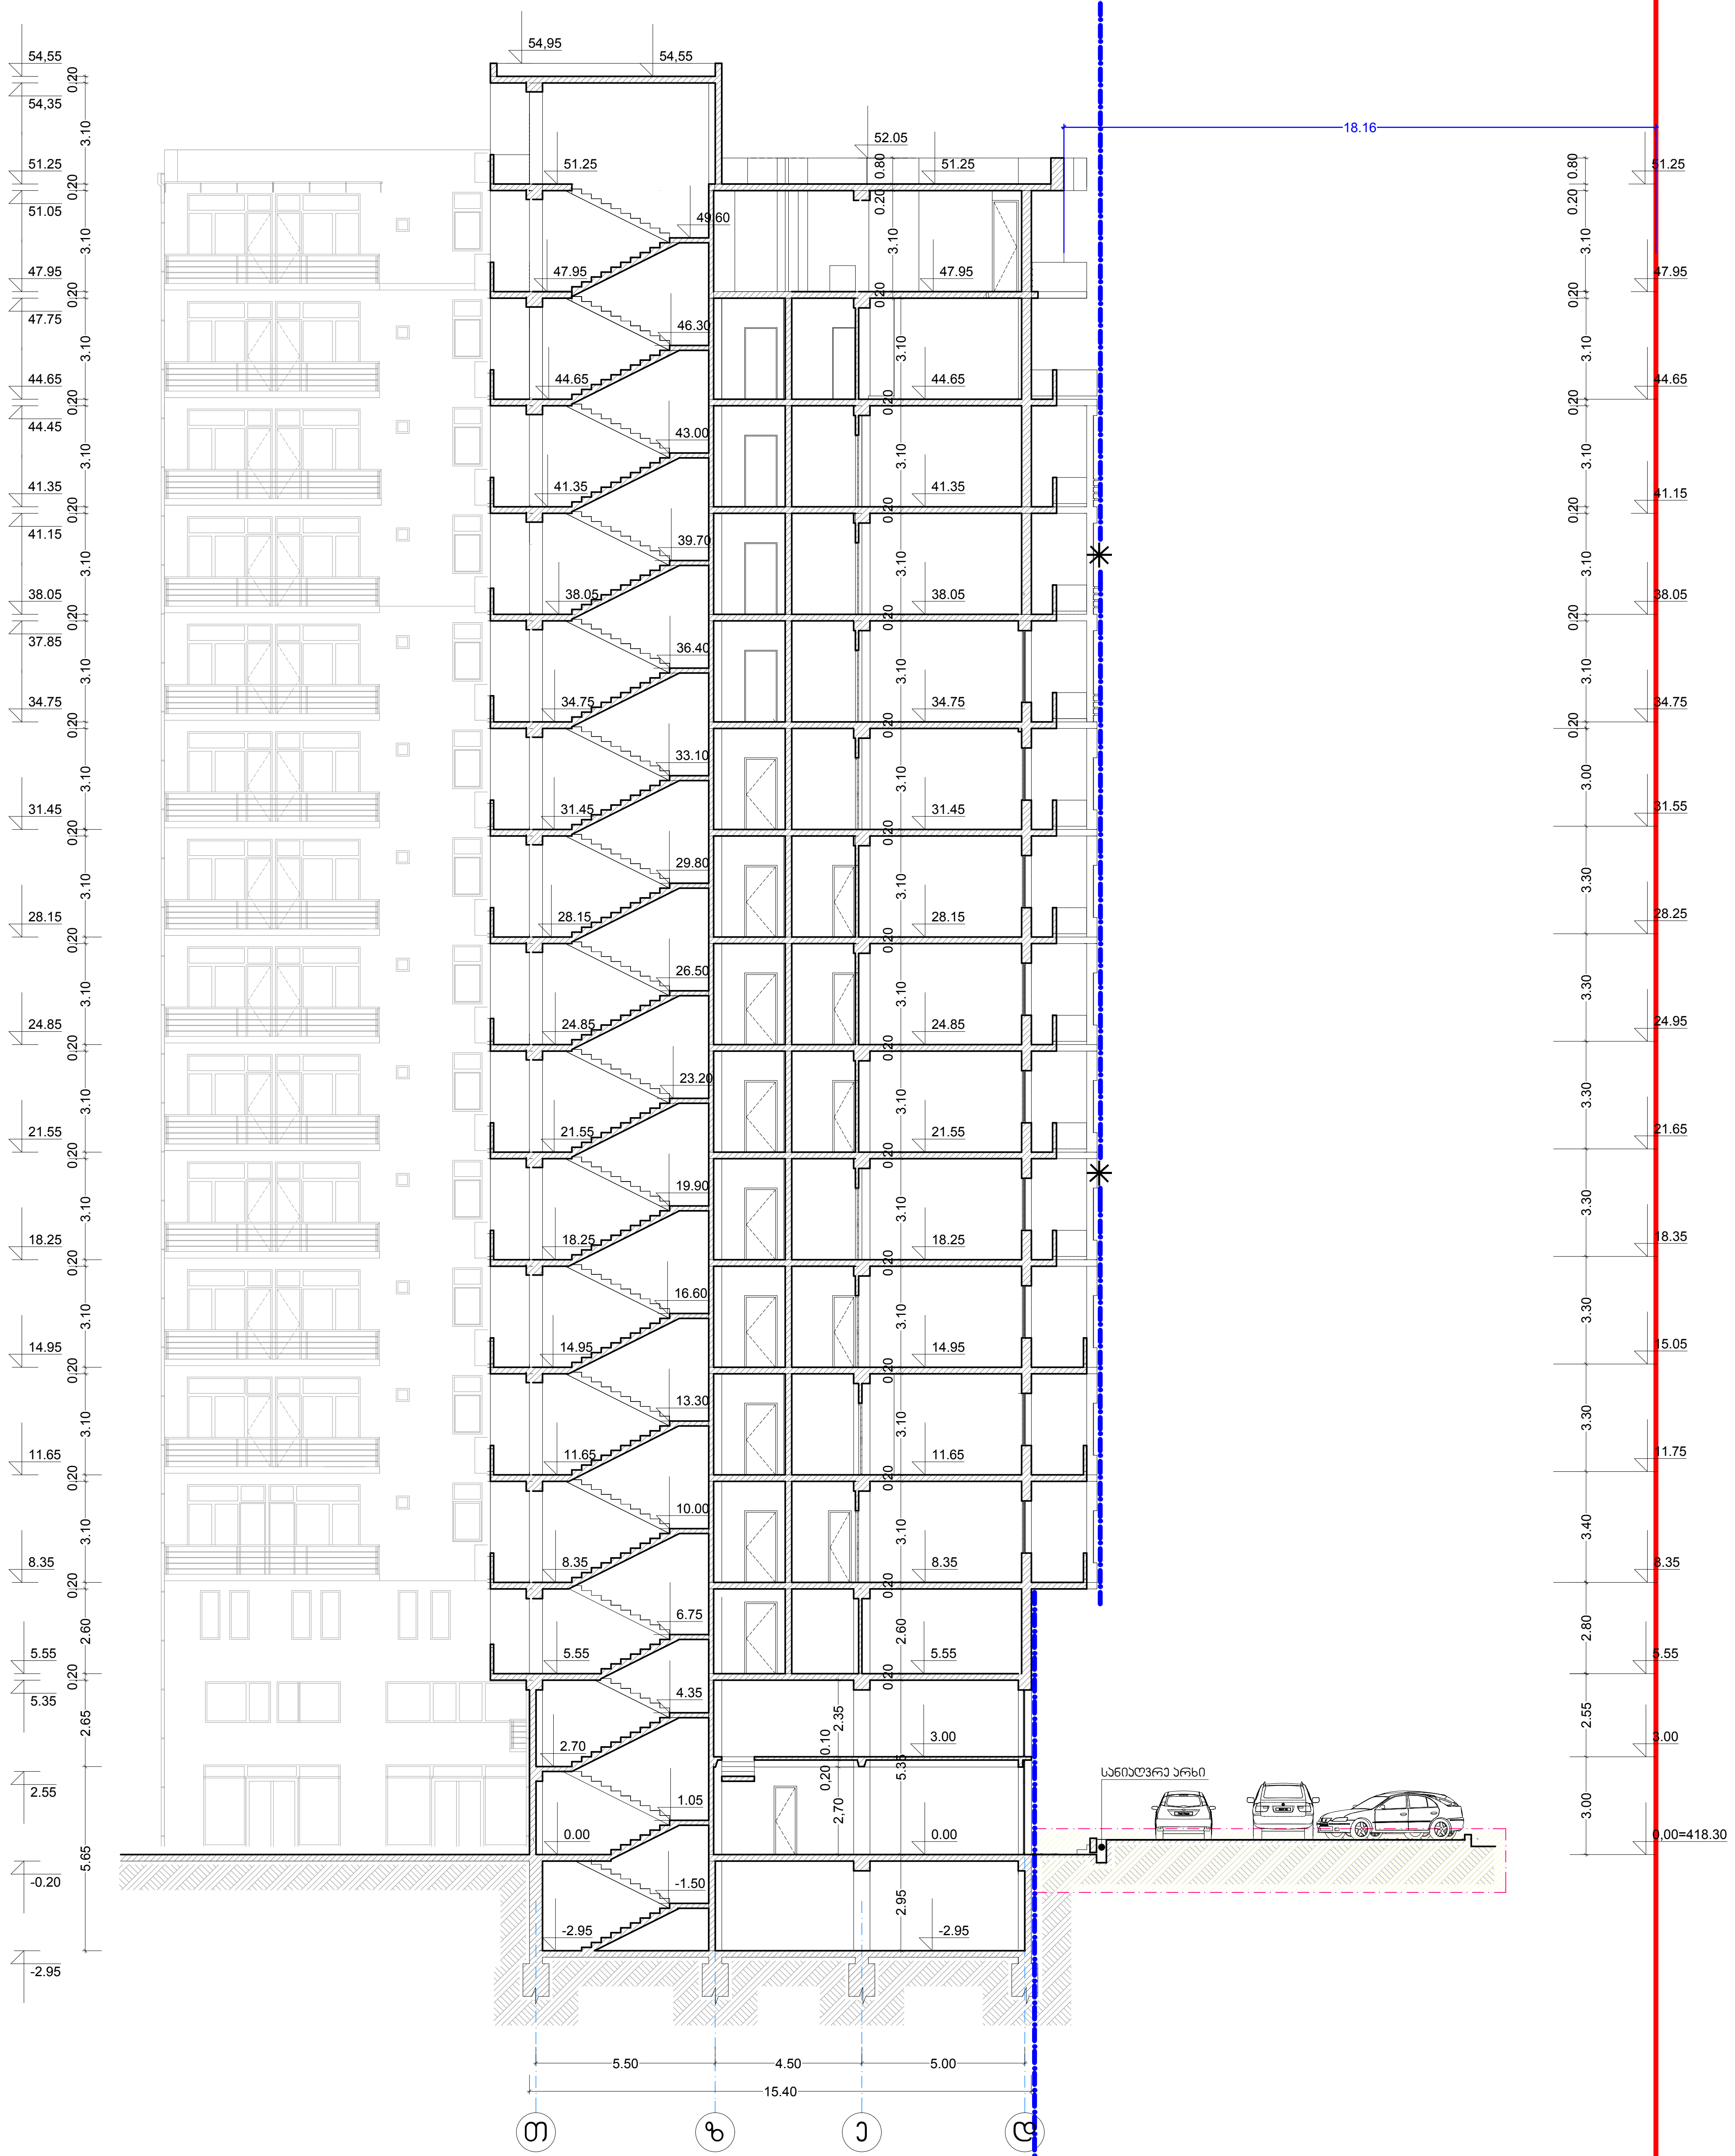

ფორმატი	A-2	თბილისი 2017 წ.
		დაკვეთა №

ექსპლიკაცია:

პირობითი ნიშნები

- ნაკვეთის საზღვარი
- ნაკვეთის საზღვარის წყვეტა
- განაშენიანების რეგულირების ლურჯი ხაზები
- განაშენიანების რეგულირების ლურჯი ხაზები მიწის ნიშნულს ზემოთ
- კორექტირებული ფართი

შენიშვნები:

1. ნახაზზე ზომები მოცემულია მეტრებში
2. ნახაზის ყველა ცვლილება მშენებლობისას შეთანხმებული უნდა იყოს პროექტის ავტორთან
3. ნახაზზე საპროექტო შენობის ნოლი შეესაბამება აბსოლუტურ ნიშნულს - 418.30

დამკვეთი ამხანაგობა "თევდორე მღვდლის 53"	ზ.ფალიაშვილის ქ.№92 მისამართი
შეთანხმებულია დამკვეთთან	ხელმოწერა

პროექტის სახელწოდება

ქ. თბილისი. დიდუბე - ჩუღურეთის რაიონი, თევდორე მღვდლის ქუჩა №53-ში მრავალბინიანი საცხოვრებელი სახლის "ბ" ბლოკის კორექტირებული პროექტი

j-AR.PRo STUDIA
შ.პ.ს. "ჯოარქპრო სტუდია"
ქ. თბილისი, ჯავახეთის ქ. ა.9 ბინა 1
ტელ: 593 610-602
ელ-ფოსტა joni-sajaia@mail.ru

თანამდებობა	გვარი	ხელმოწერა	თარიღი
დირექტორი	ჯ. საჯაია		
მთ. არქიტექტორი	ჯ. საჯაია		
პროექტის ავტორი	ჯ. საჯაია		
კონსტრუქტორი			
მასშტაბი	1200	ჭრილი 2/2	
თარიღი			

სტადია	ფურცლები	ფურცელი
პროექტი	27	ა-22

ჭრილი 3/3

. 1 : 200

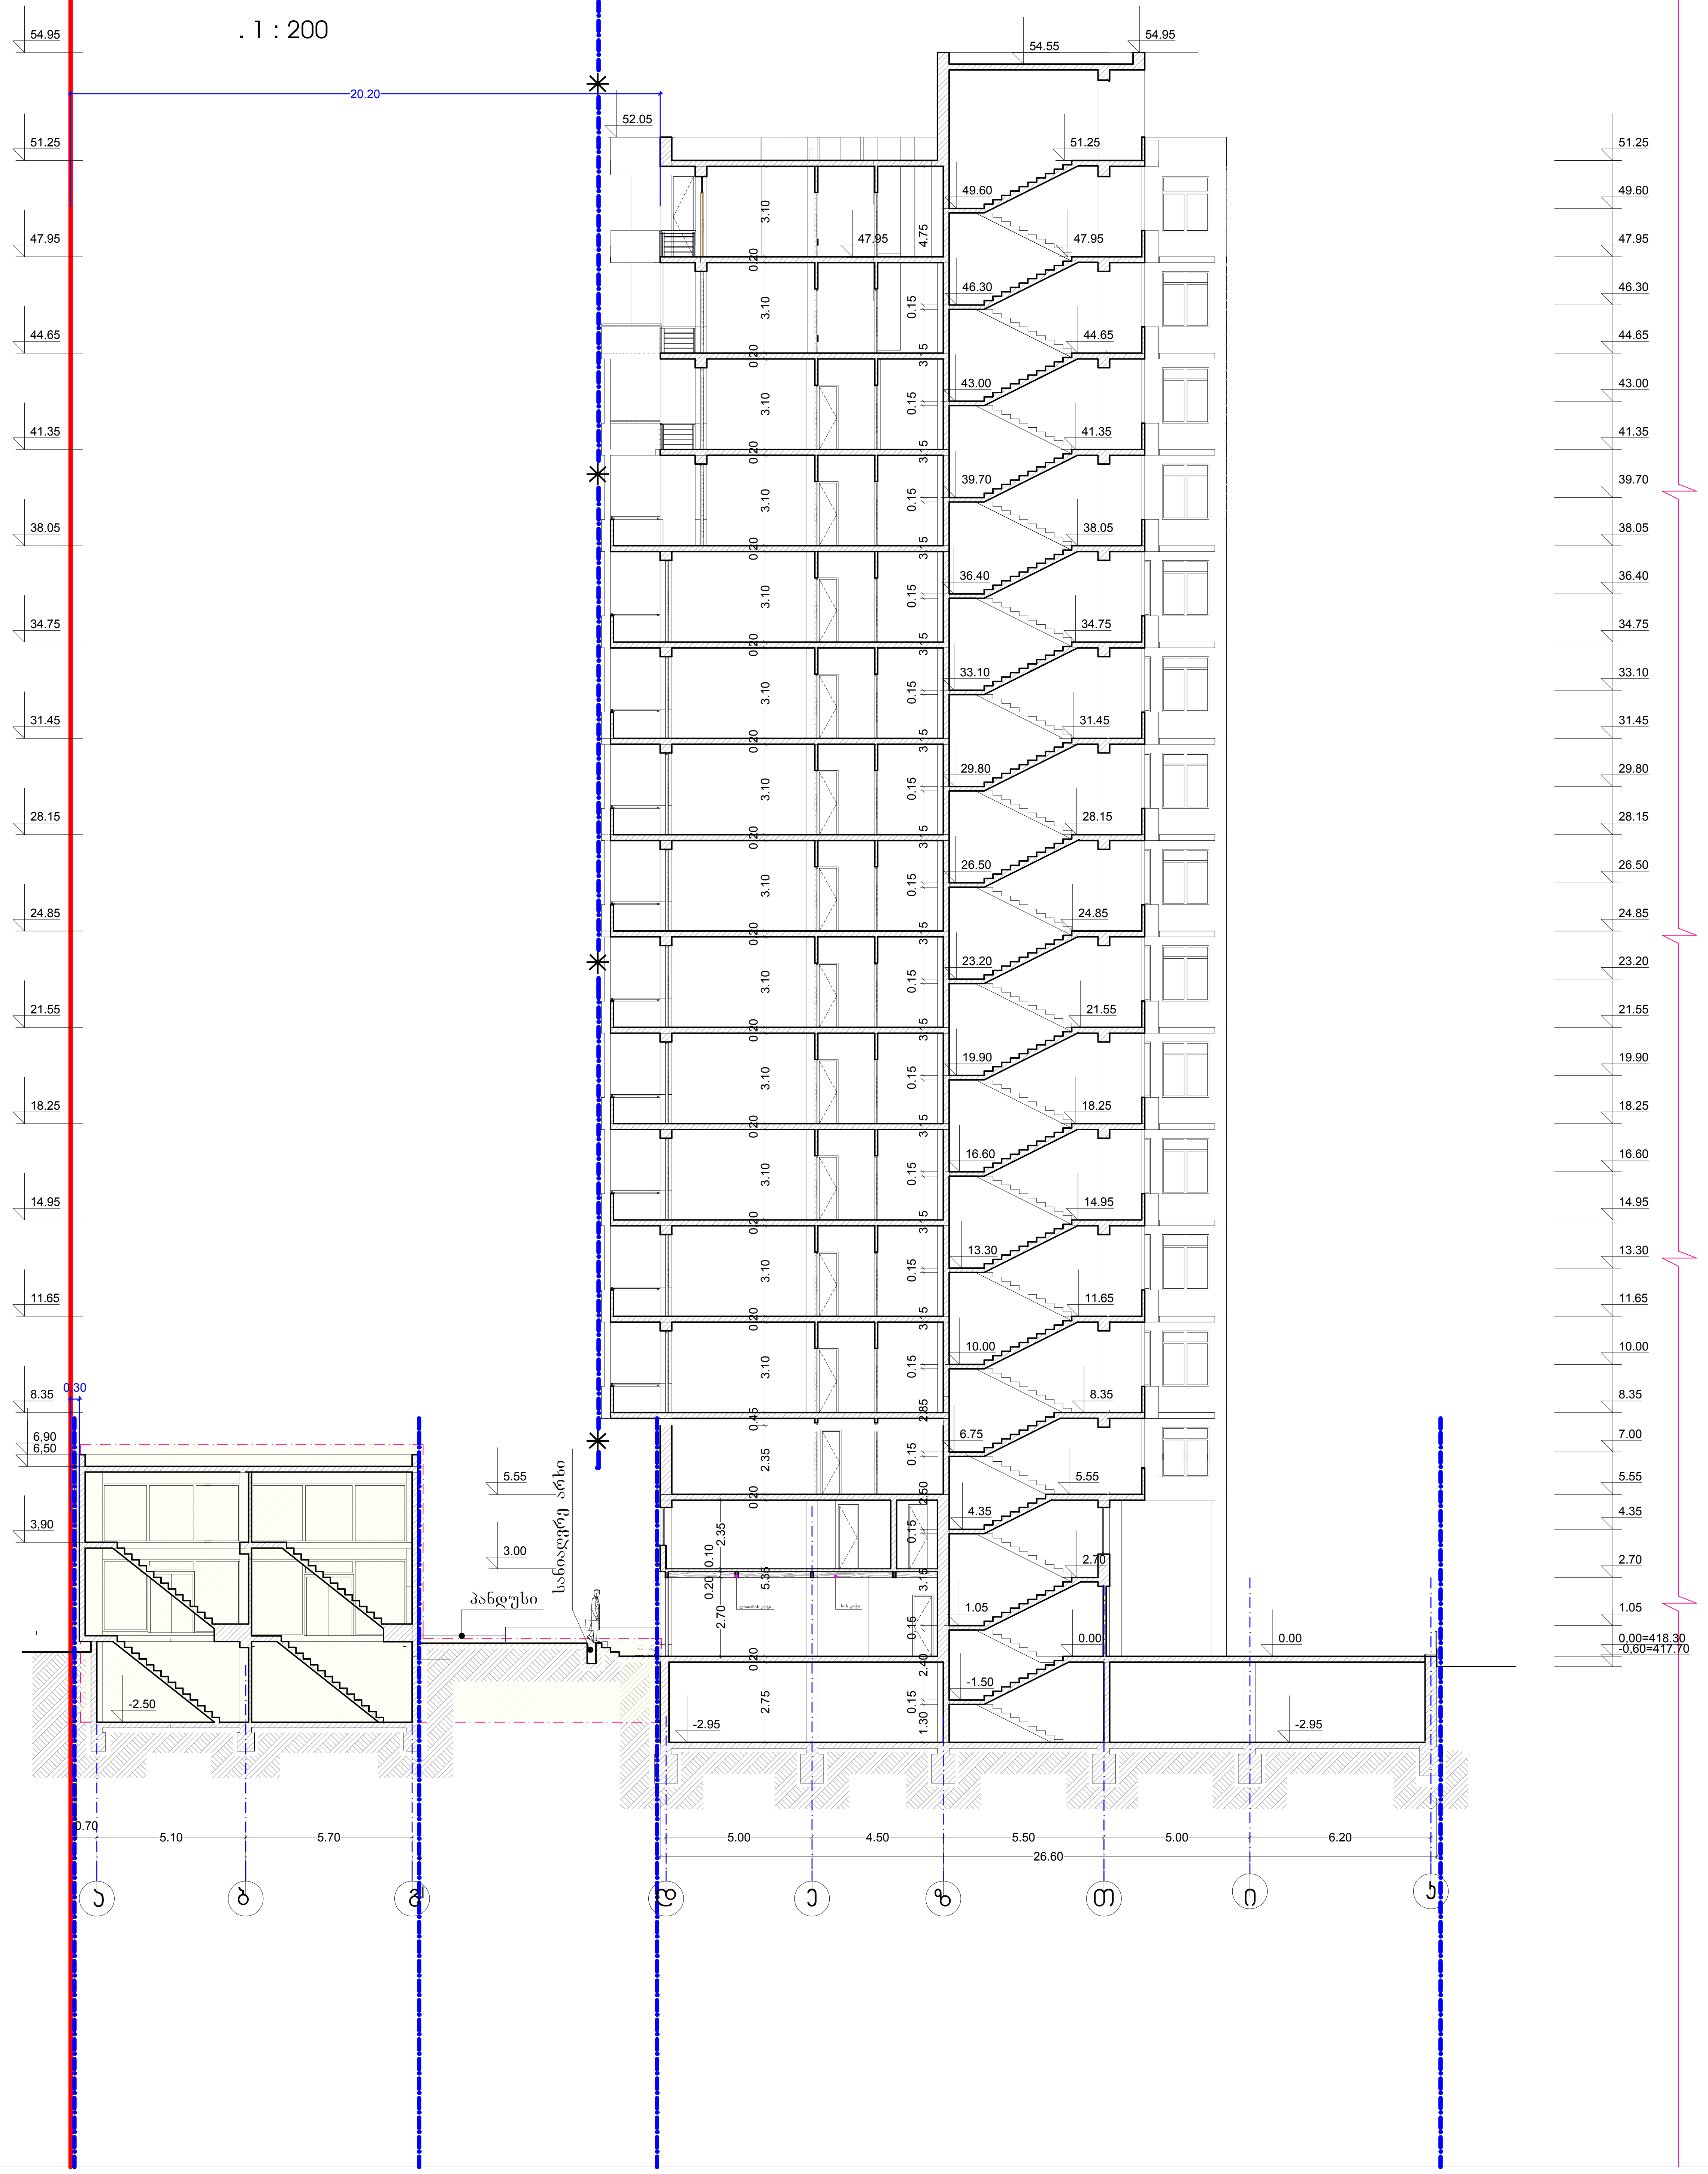

ფორმატი	A-2	თბილისი 2017 წ.
		დაკვეთა №

ექსპლიკაცია:

პირობითი ნიშნები

- ნაკვეთის საზღვარი
- ნაკვეთის საზღვარის წყვეტა
- განაშენიანების რეგულირების ლურჯი ხაზები
- განაშენიანების რეგულირების ლურჯი ხაზები მიწის ნიშნულს ზემოთ

კორექტირებული ფართი

შენიშვნები:

1. ნახაზზე ზომები მოცემულია მეტრებში
2. ნახაზის ყველა ცვლილება მშენებლობისას შეთანხმებული უნდა იყოს პროექტის ავტორთან
3. ნახაზზე საპროექტო შენობის ნოლი შეესაბამება აბსოლიტურ ნიშნულს - 418.30

დამკვეთი	მისამართი
ამხანაგობა "თევდორე მღვდლის 53"	ზ.ფალიაშვილის ქ.№92
შეთანხმებულია დამკვეთთან	ხელმოწერა

პროექტის სახელწოდება

ქ. თბილისი. დიდუბე - ჩუღურეთის რაიონი, თევდორე მღვდლის ქუჩა №53-ში მრავალბინიანი საცხოვრებელი სახლის "ბ" ბლოკის კორექტირებული პროექტი

j-AR.PRo STUDIA

შ.პ.ს. "ჯოარქპრო სტუდია"

ქ. თბილისი, ჯავახეთის ქ. ა.9 ბინა 1

ტელ: 593 610-602

ელ-ფოსტა joni-sajaia@mail.ru

თანამდებობა	გვარი	ხელმოწერა	თარიღი
დირექტორი	ჯ. საჯაია		
მთ. არქიტექტორი	ჯ. საჯაია		
პროექტის ავტორი	ჯ. საჯაია		
კონსტუქტორი			

მასშტაბი	1200	ჭრილი 3/3
თარიღი		

სტადია	ფურცლები	ფურცელი
პროექტი	27	ა-23