ფასადის 1-11 ღერძული

მ. 1 : 200

ფასადის	A-3
ფურცლის N-	
თარიღი 2017 წ.	

პასუხისმგებელი:

ინდივიდუალური პროექტი	
ქალაქი თბილისი, ვაკის რაიონი, ი. ჭავჭავაძის გამზირი N53-ში ჩაშენებული ბინების ბლოკის მშენებლობა. ბინების ბლოკის მშენებლობა. ბინების ბლოკის მშენებლობა.







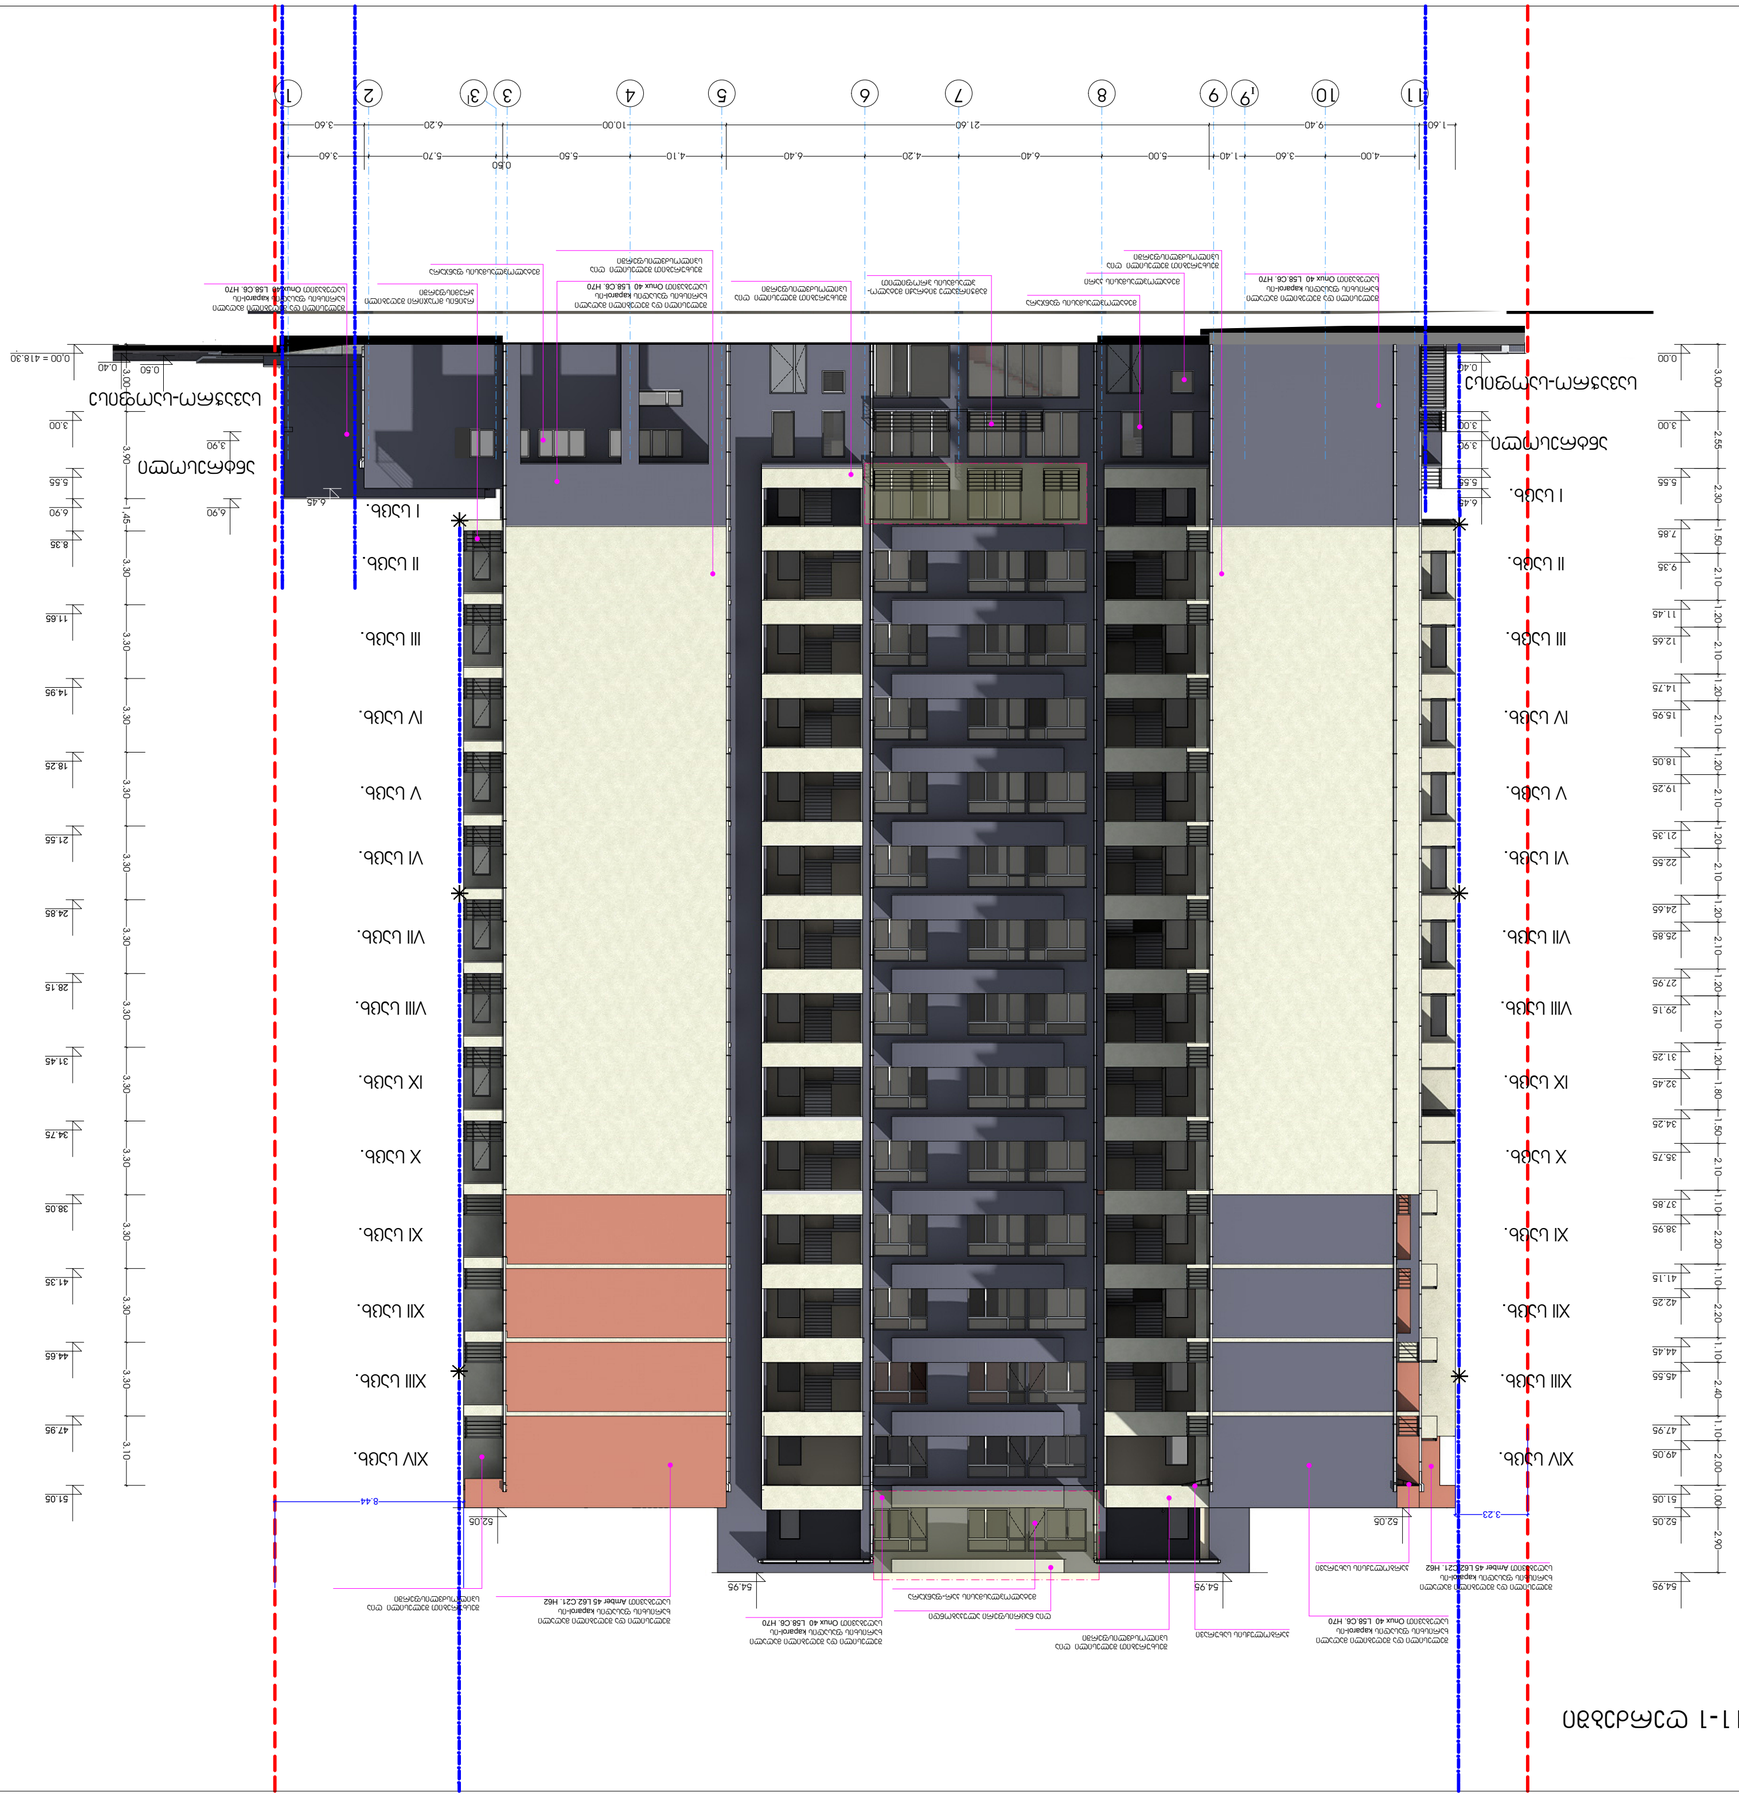
1 2 3 4 5 6 7 8 9 10 11
1.60 9.40 4.00 3.60 1.40 5.00 6.40 4.20 6.40 4.10 5.50 0.50 5.70 6.20 3.60
54.95 51.05 47.95 44.65 41.35 38.05 34.75 31.45 28.15 24.85 21.55 18.25 14.95 11.65 8.35 6.90 5.55 3.00
0.00 = 418.30
0.40 3.00 3.90 6.45
0.00 2.55 3.00 2.30 1.50 2.10 1.20 2.10 1.20 2.10 1.20 2.10 1.20 2.10 1.20 2.10 1.20 2.10 1.20 2.10 1.00 2.00 1.10 2.40 1.10 2.20 1.10 2.20 1.10 2.10 1.10 2.20 1.50 1.80 1.20 2.10 1.20 2.10 1.20 2.10 1.20 2.10 1.20 2.10 1.20 2.10 1.20 2.10

ფასადი პ-ს ღერძებს შორის

მ. 1 : 200

| | | |