



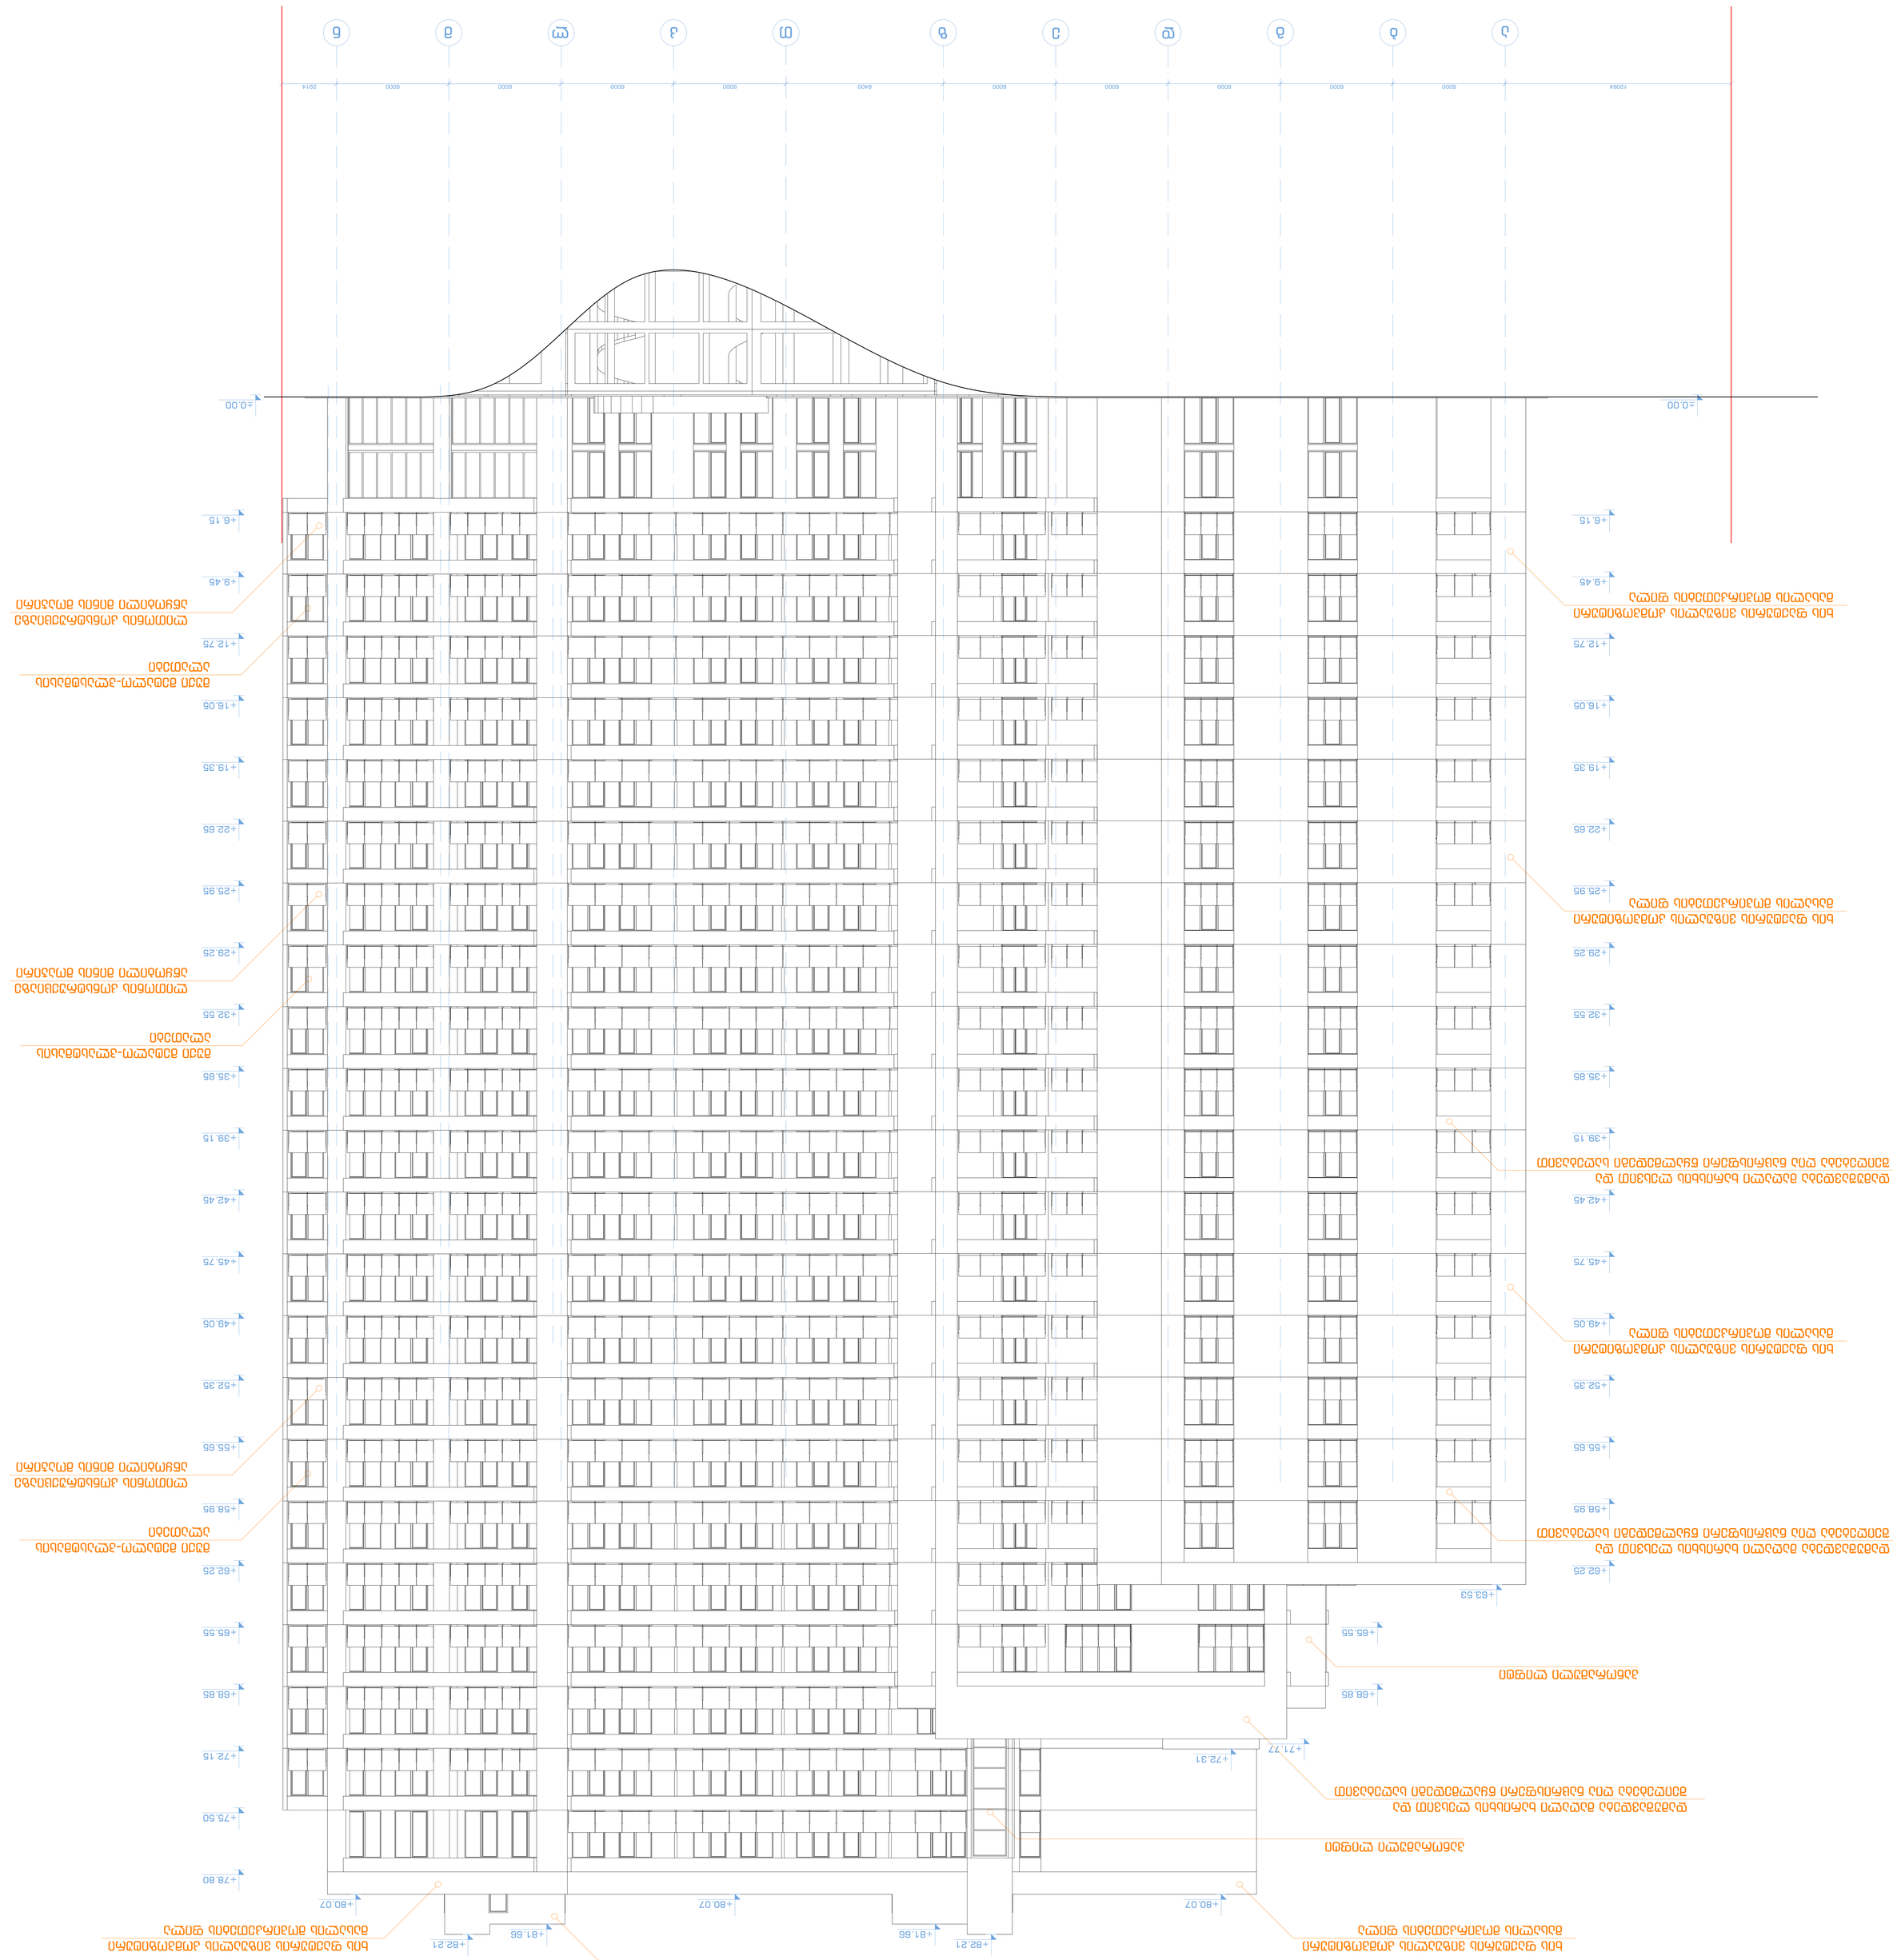


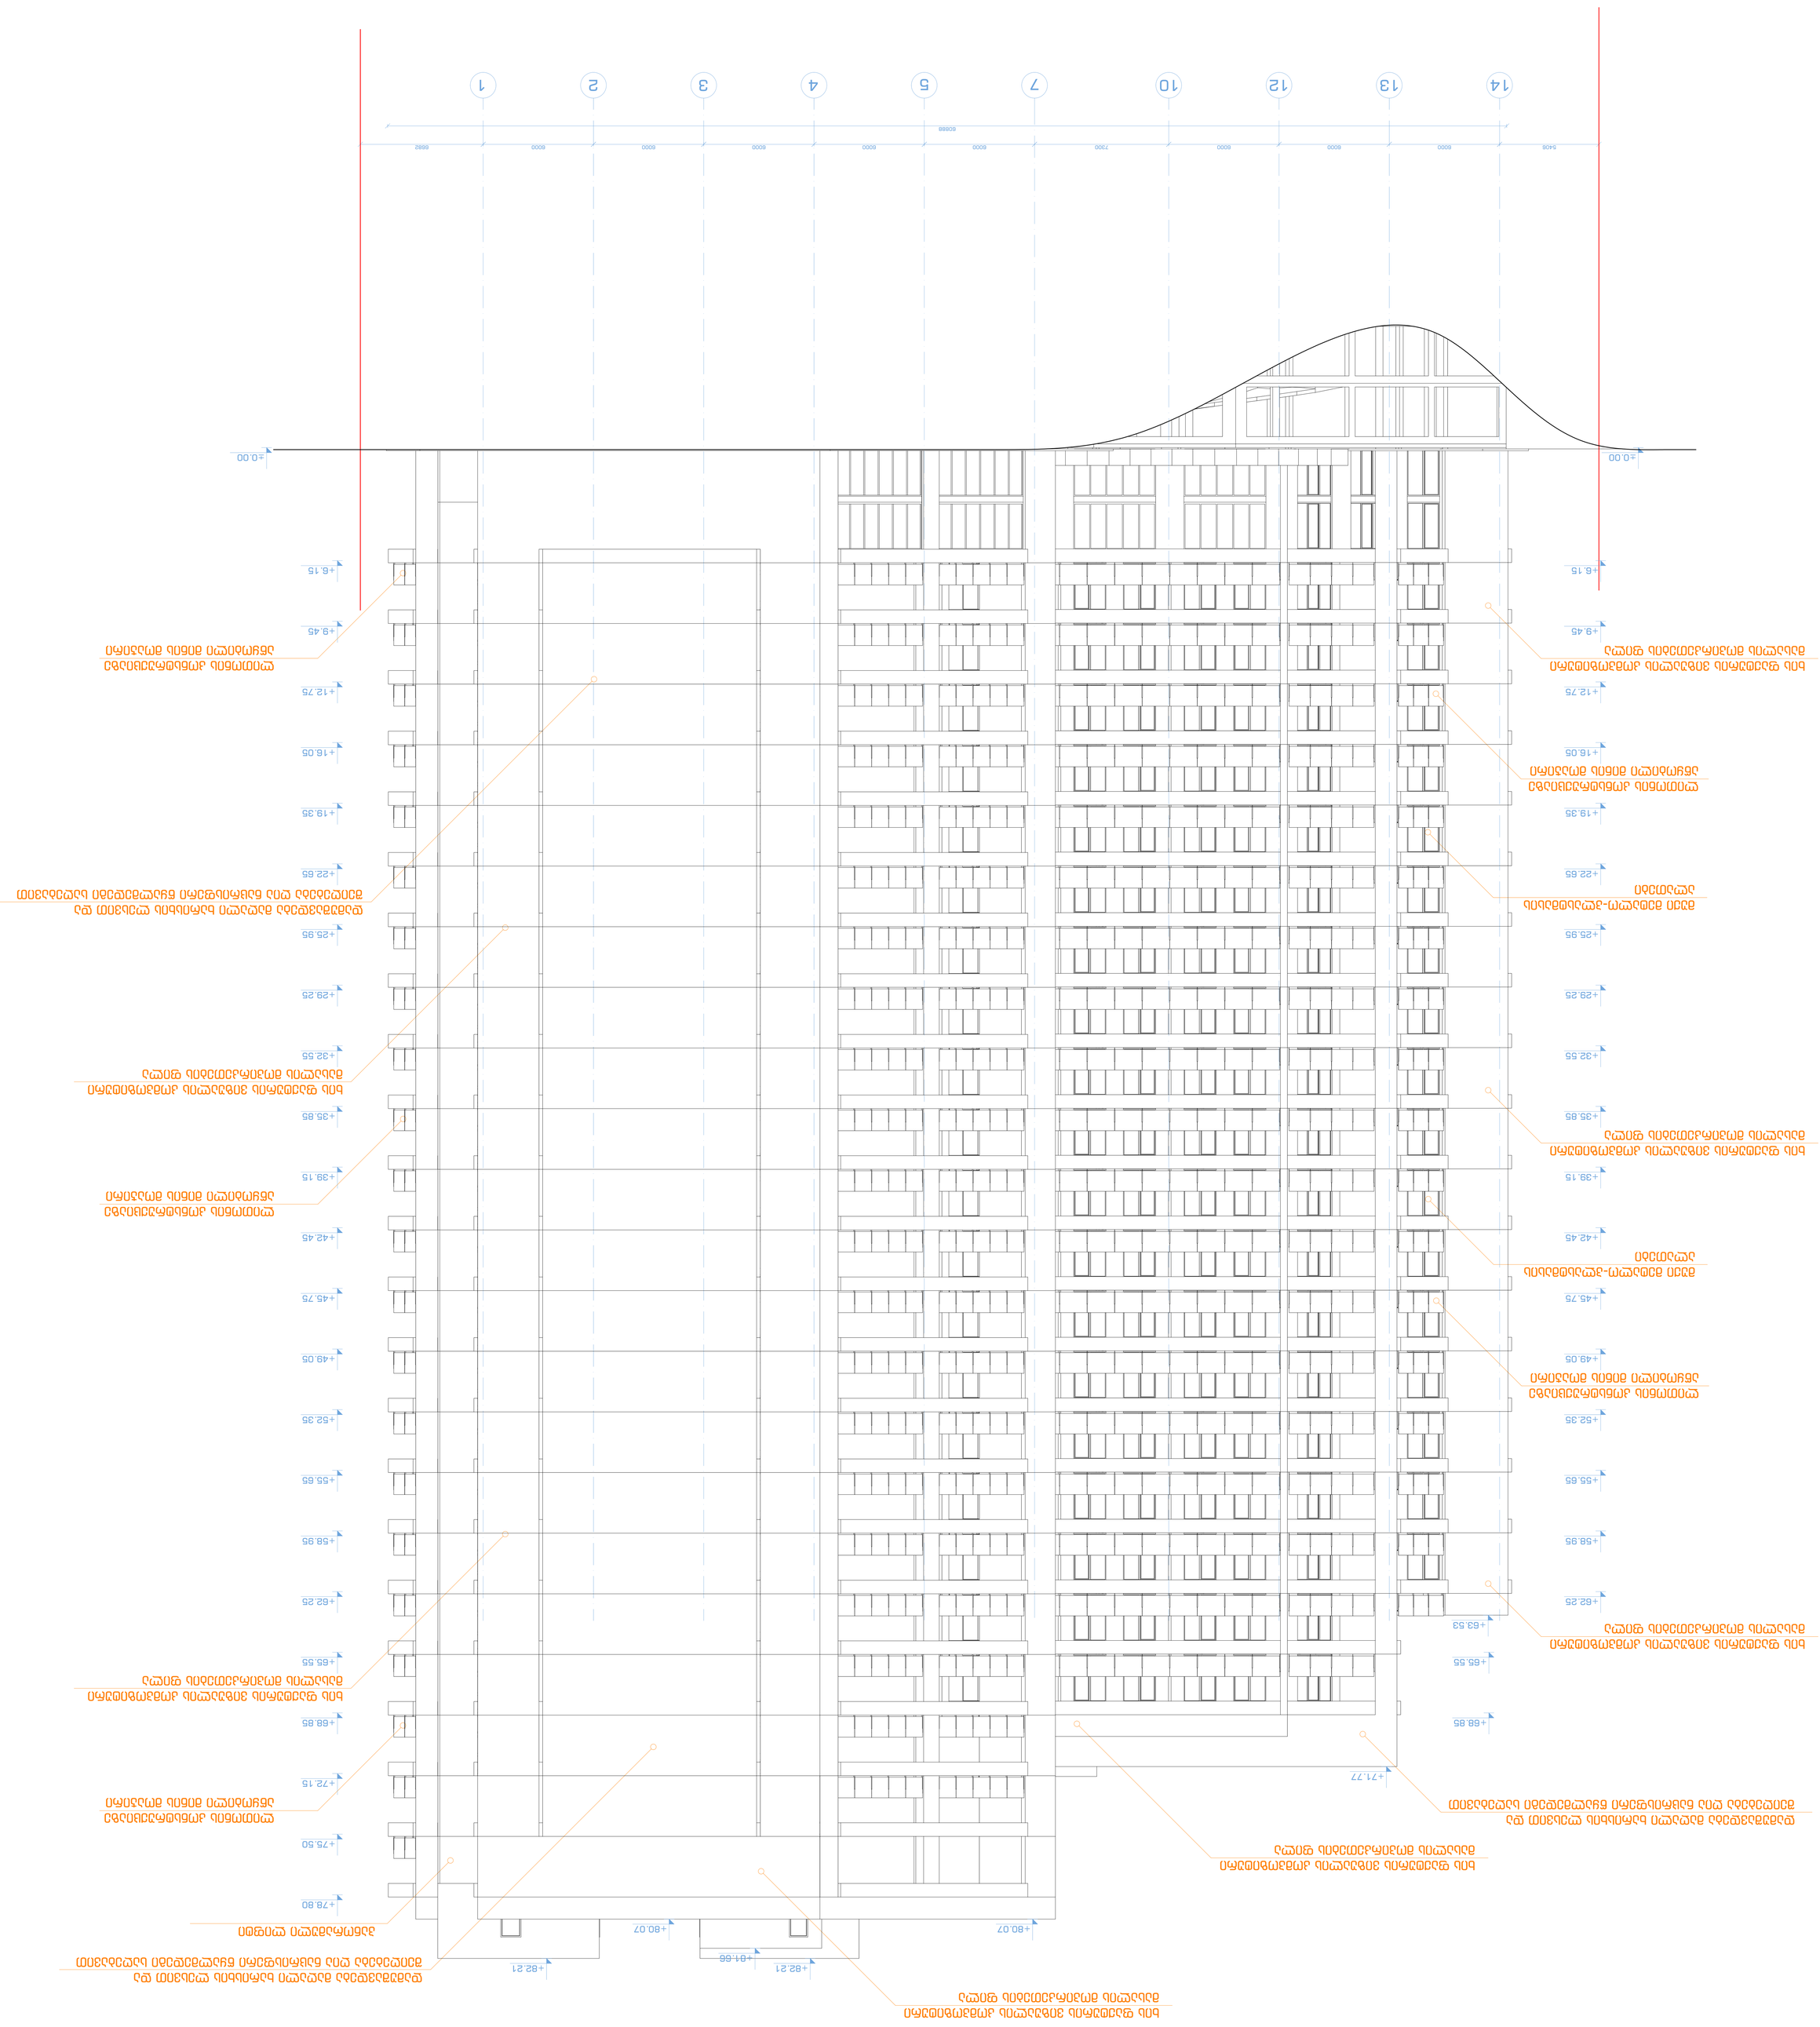
1
2
3
4
5
7
10
12
13
14
±0.00
+6.15
+9.45
+12.75
+16.05
+19.35
+22.65
+25.95
+29.25
+32.55
+35.85
+39.15
+42.45
+45.75
+49.05
+52.35
+55.65
+58.95
+62.25
+65.55
+68.85
+72.15
+75.50
+78.80
+80.07
+81.66
+82.21
+71.77
+63.53
5406
6000
8000
7300
6888


