ფასადი 1-1
(არსებული)

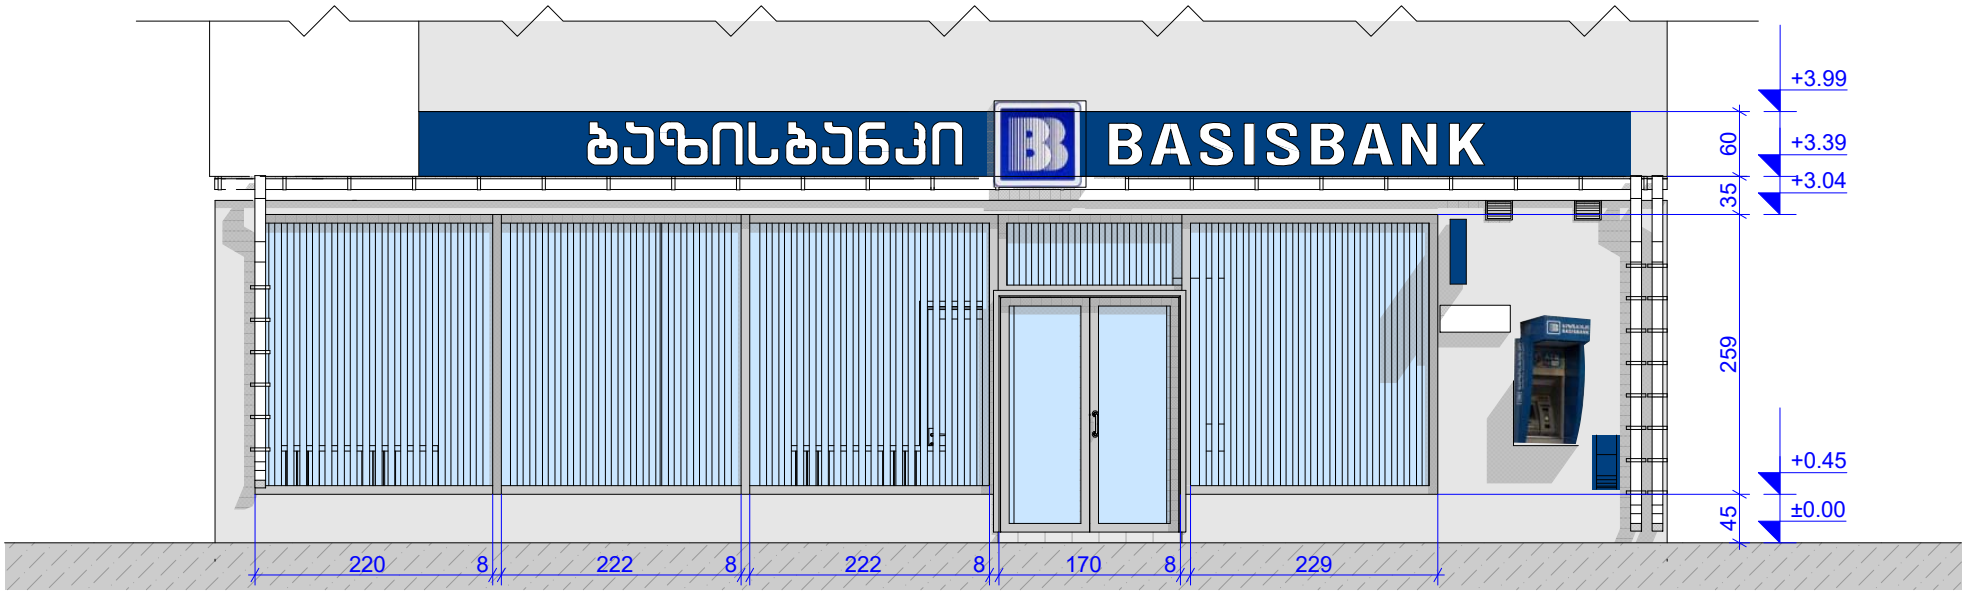

<u>არსებული ფასადი</u>
<u>ვაჟა-ფშაველას გამზირის მხრიდან</u>

