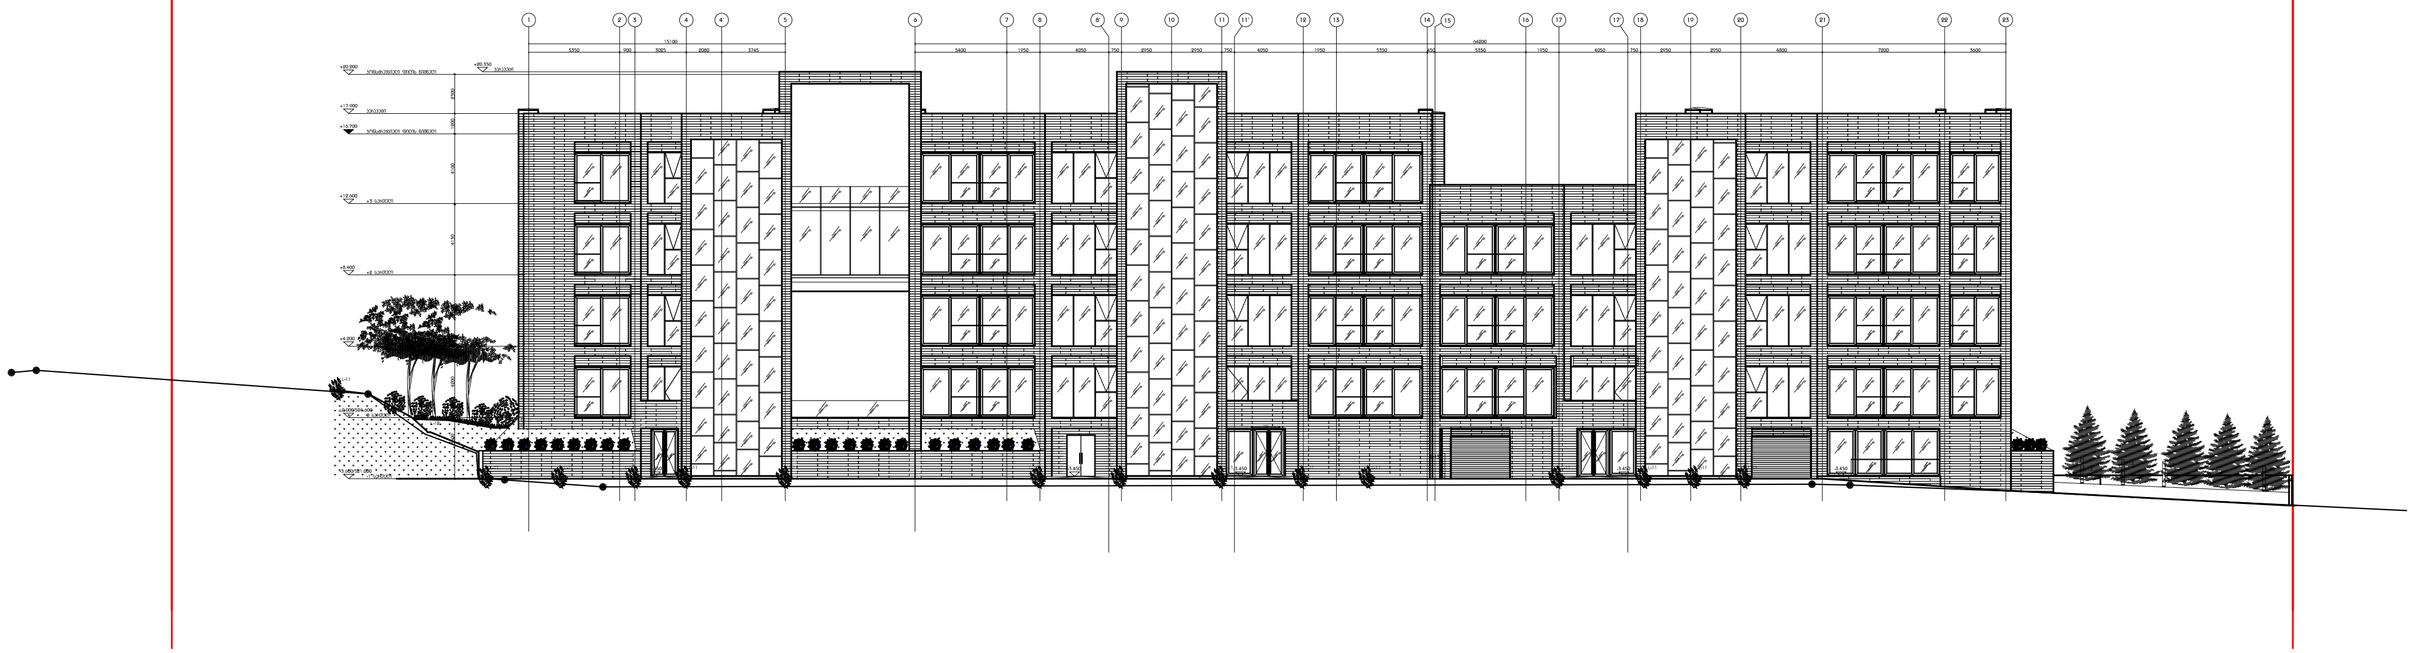

ფასადის მასალა

[illegible]

ინჟინერული / სანიტარული

ნულოვანი მონიტორინგი

ინჟინერული მონიტორინგი

1. [illegible]
2. [illegible]
3. [illegible]
4. [illegible]
5. [illegible]
6. [illegible]
7. [illegible]
8. [illegible]
9. [illegible]
10. [illegible]
11. [illegible]
12. [illegible]
13. [illegible]
14. [illegible]
15. [illegible]

m² საცხოვრებელი სახლი თბილისში
"SKYLINE RESIDENCE"

[illegible]

ქუსტავრიეშის ბაღნარი
1-23 ლ.ტოლორაიას

[illegible]

[illegible]	[illegible]
[illegible]	[illegible]
SLR_A - 1200

ნებისმიერი ზომა, პარამეტრის ცვლილება პროექტირების პროცესში
შესაძლებელია მოწვეული სპეციალისტების მიერ
ნებისმიერი მოწყობილობის, სანტექნიკის ელექტრომოწყობილობების შერჩევა
ადგილობრივ პირობებთან ადაპტირებით

პანელი 01
ალუმინის პანელი "GLASSFIBRE REINFORCED CONCRETE"
ფერი: RAL 7011 (IRON GREY)
ზედაპირი: ტექსტურული
ზომა: 600x1200x10

პანელი 02
ალუმინის პანელი "TRESPA METEON"
ფერი: COPPER RED (LVICTAVA/BRONZ)
ზომა: 600x1200x10

პანელი 03
ალუმინის პანელი "COMPACT"
ფერი: ANTHRACITE (S604-N)
ზომა: 600x1200x10

ფასადის ელემენტების ფერის, ტექსტურის, ზომის და სხვა დეტალების დაზუსტება
ხდება ავტორთა ზედამხედველობით

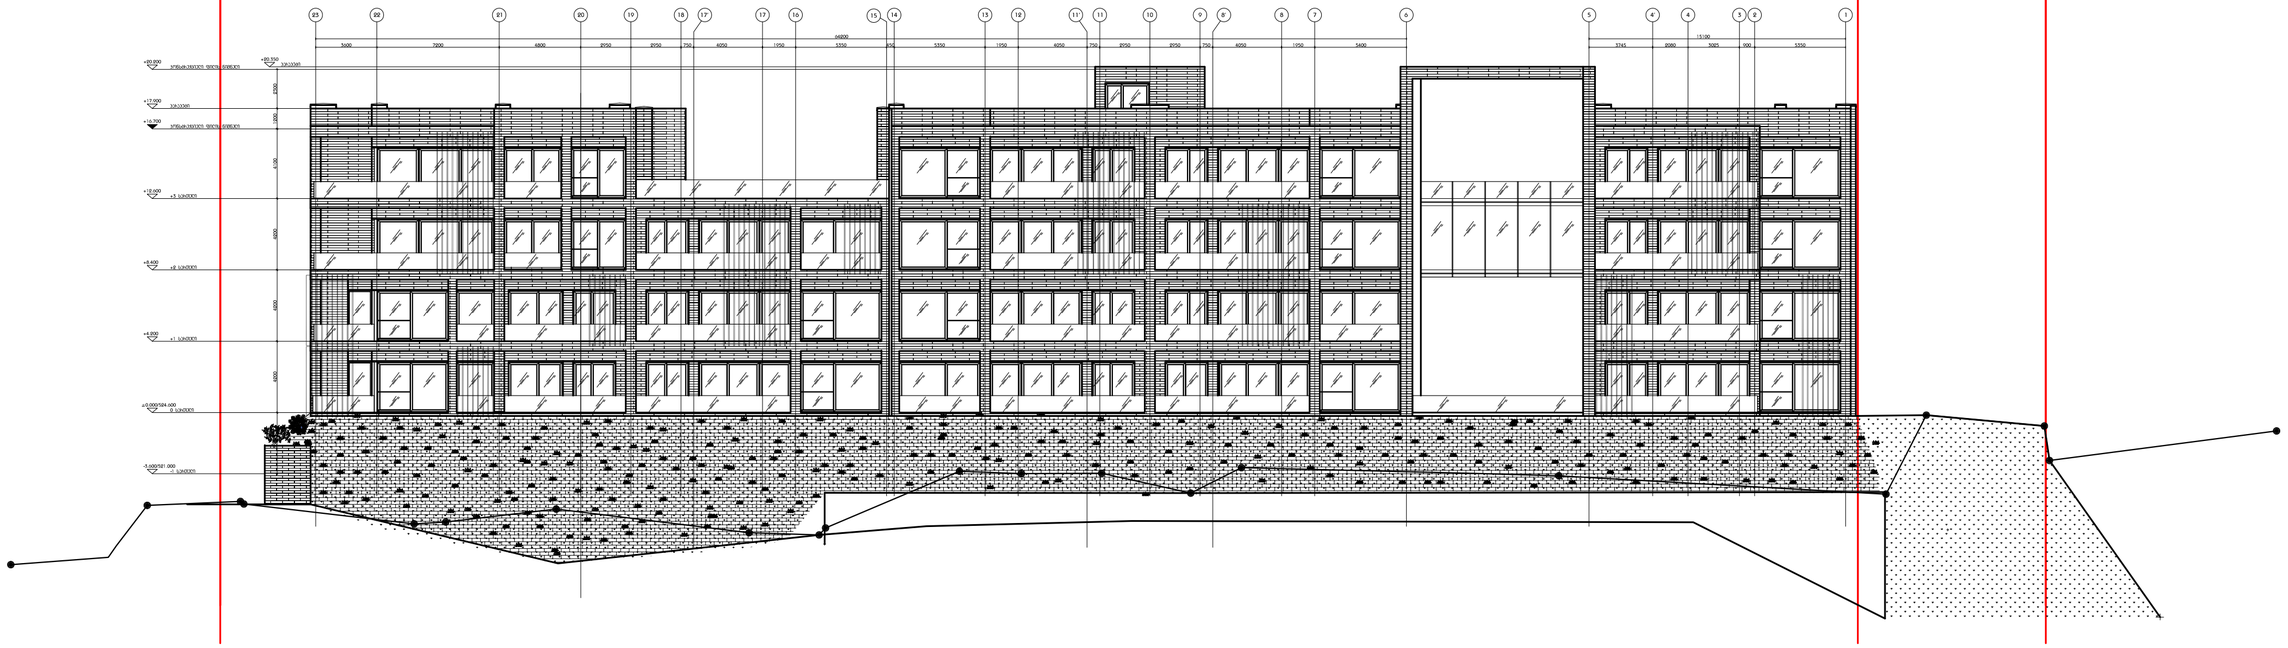
3300
3150
6150
6150
6

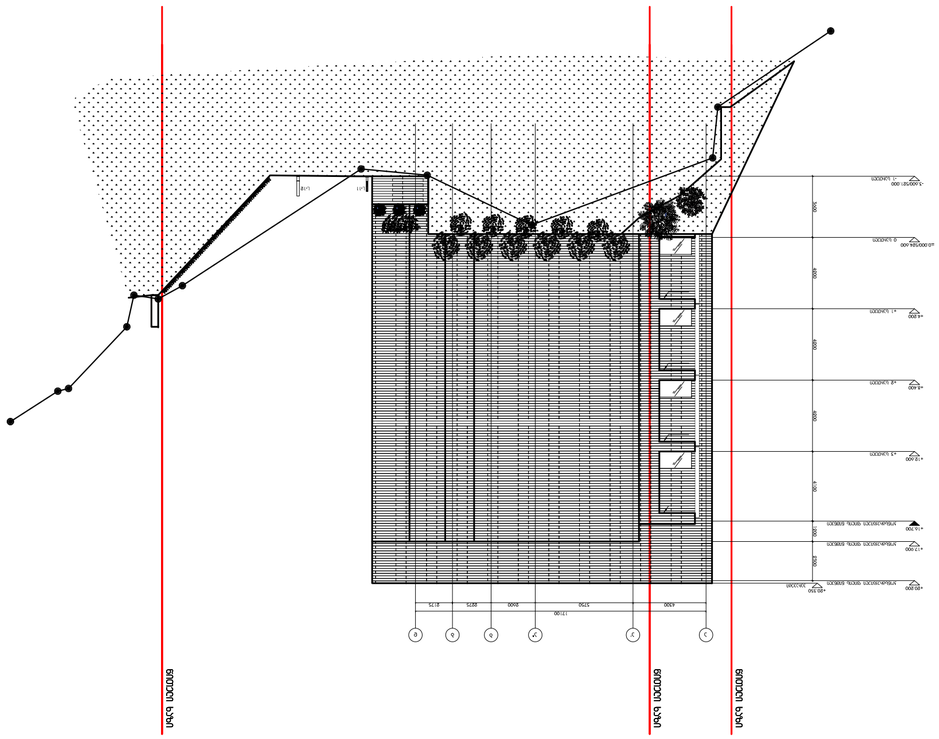
