
გამწვანების ფართი კ3 კოეფიციენტისთვის


ხეხილის ბაღი 1200.0 კვ.მ.
კეთილმოწყობის არეალში 498.0 კვ.მ.
სულ: 1698.0 კვ.მ.

კ1= 1698 / 2000 | 0.84

კეთილმოწყობის არეალში 498.0 კვ.მ. / 2000 | 0.25

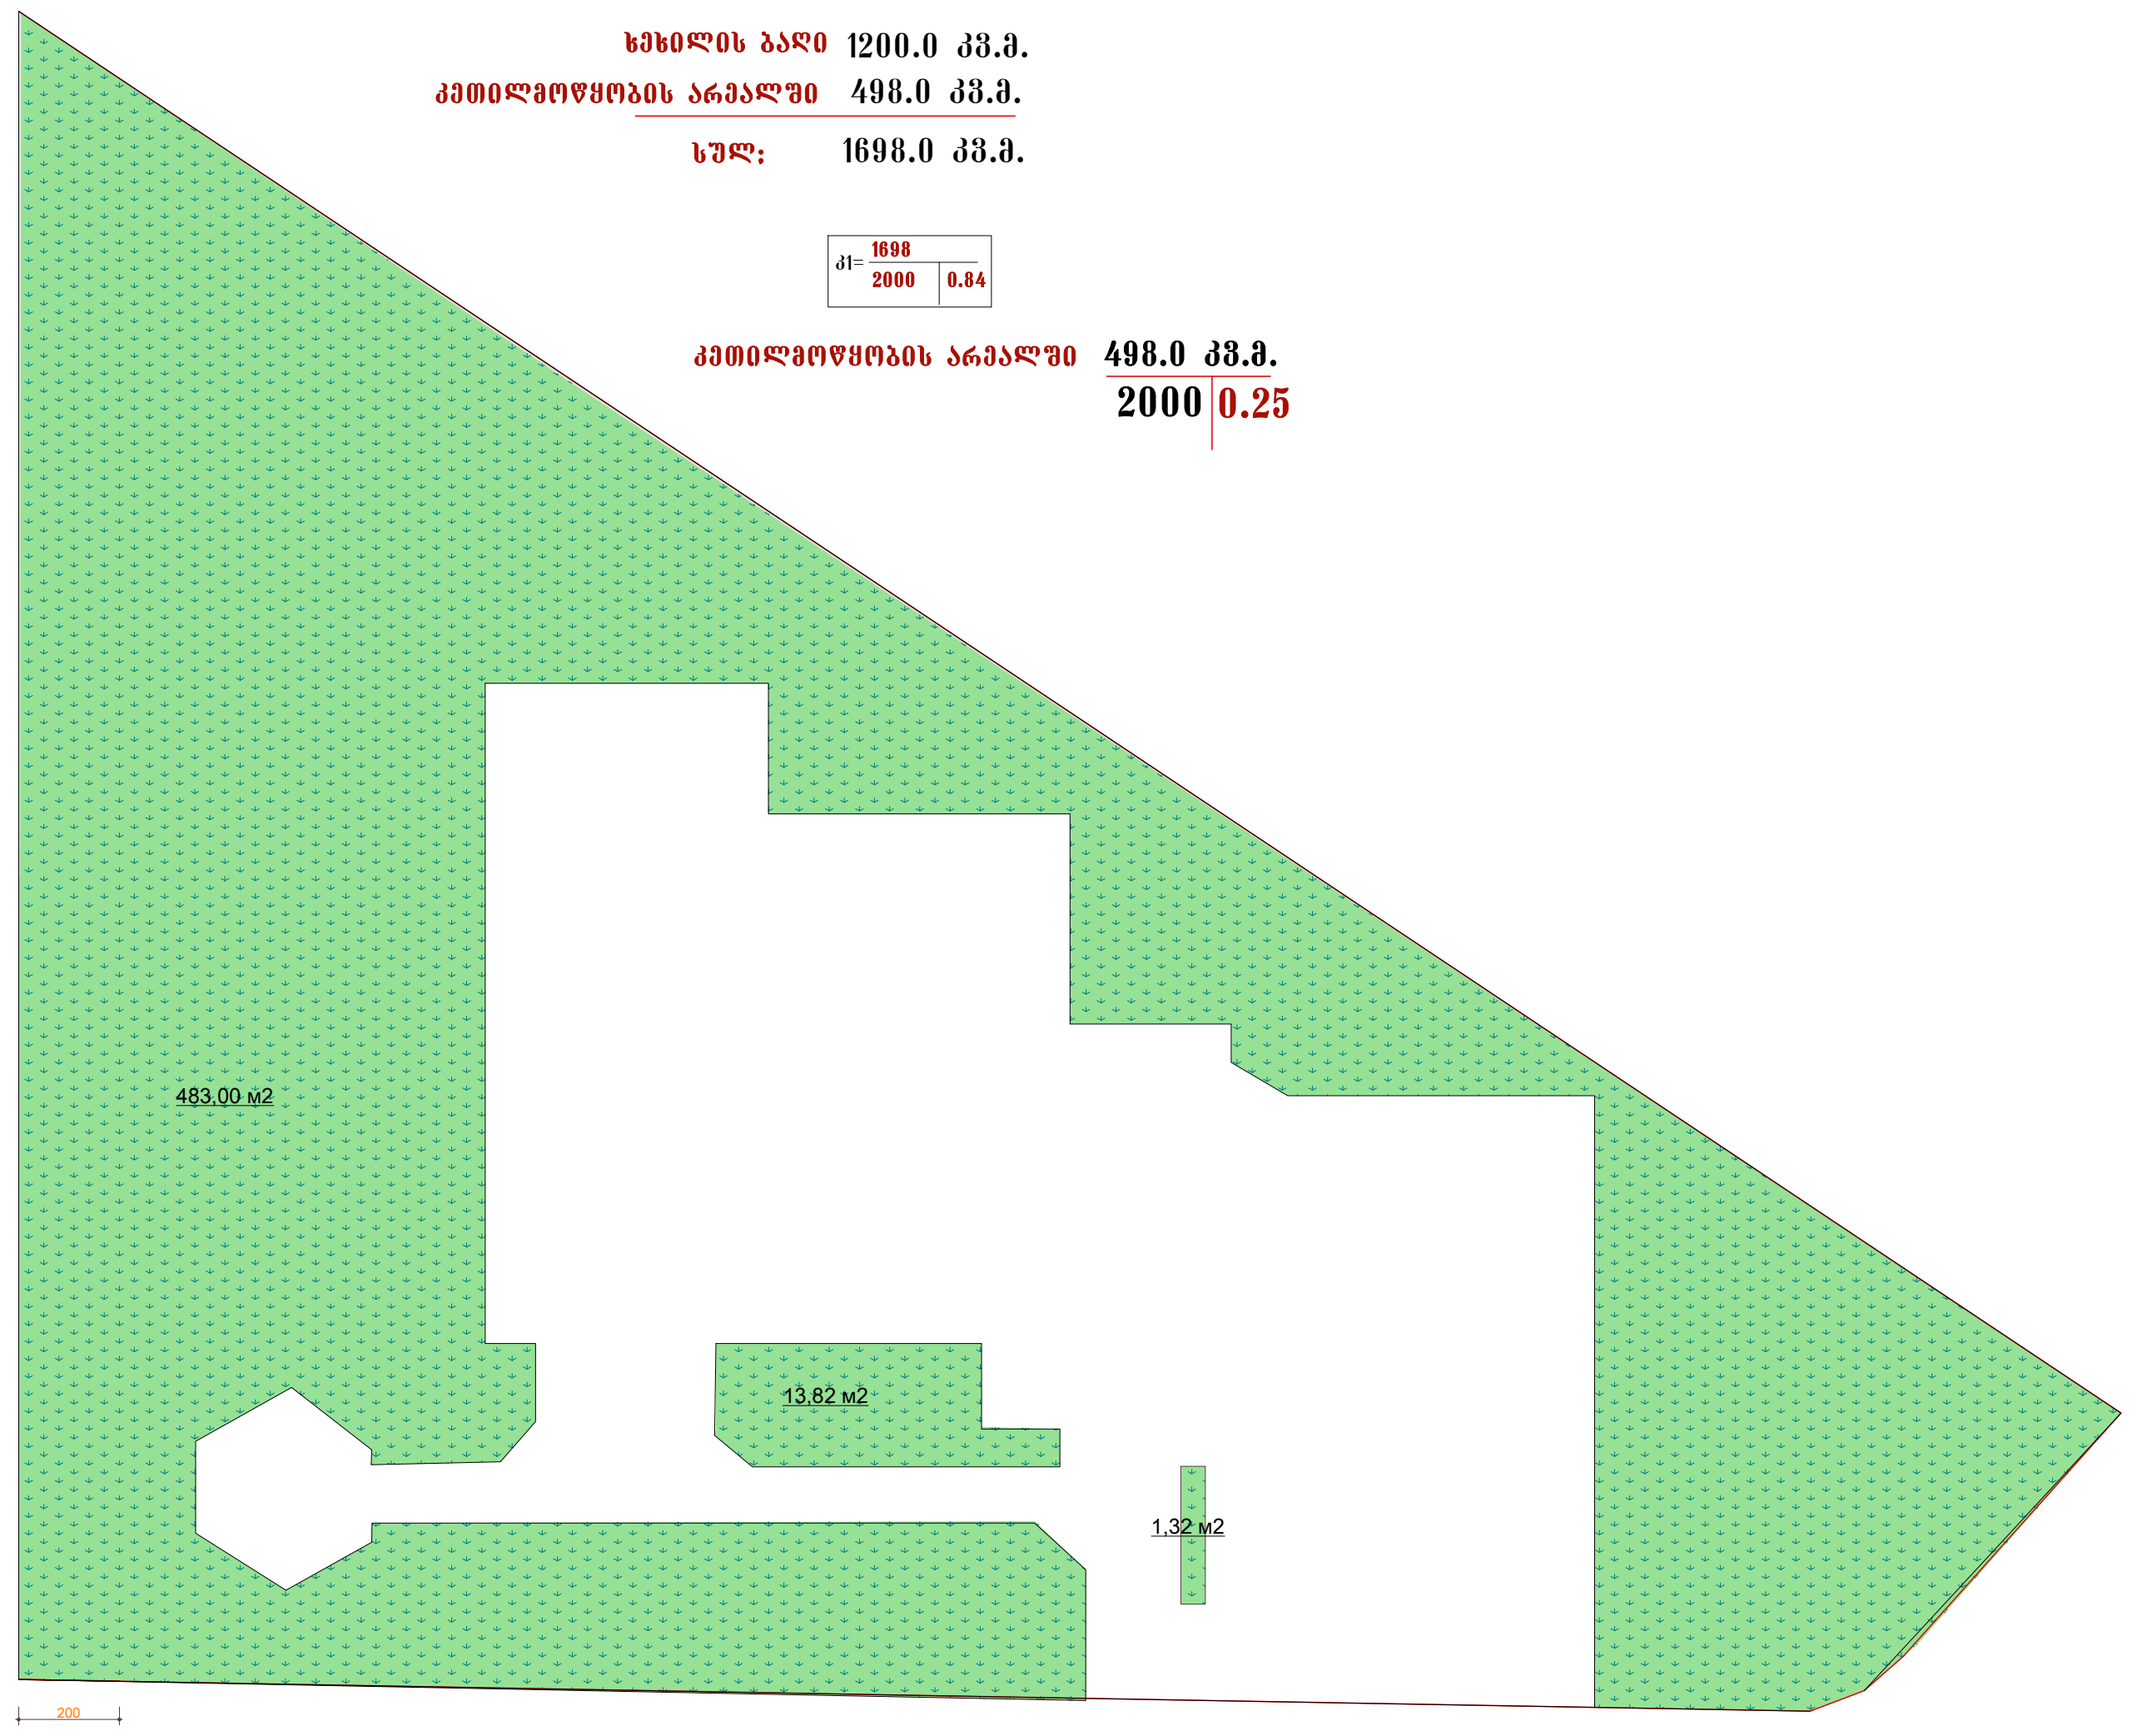

კეთილმოწყობის გეგმა

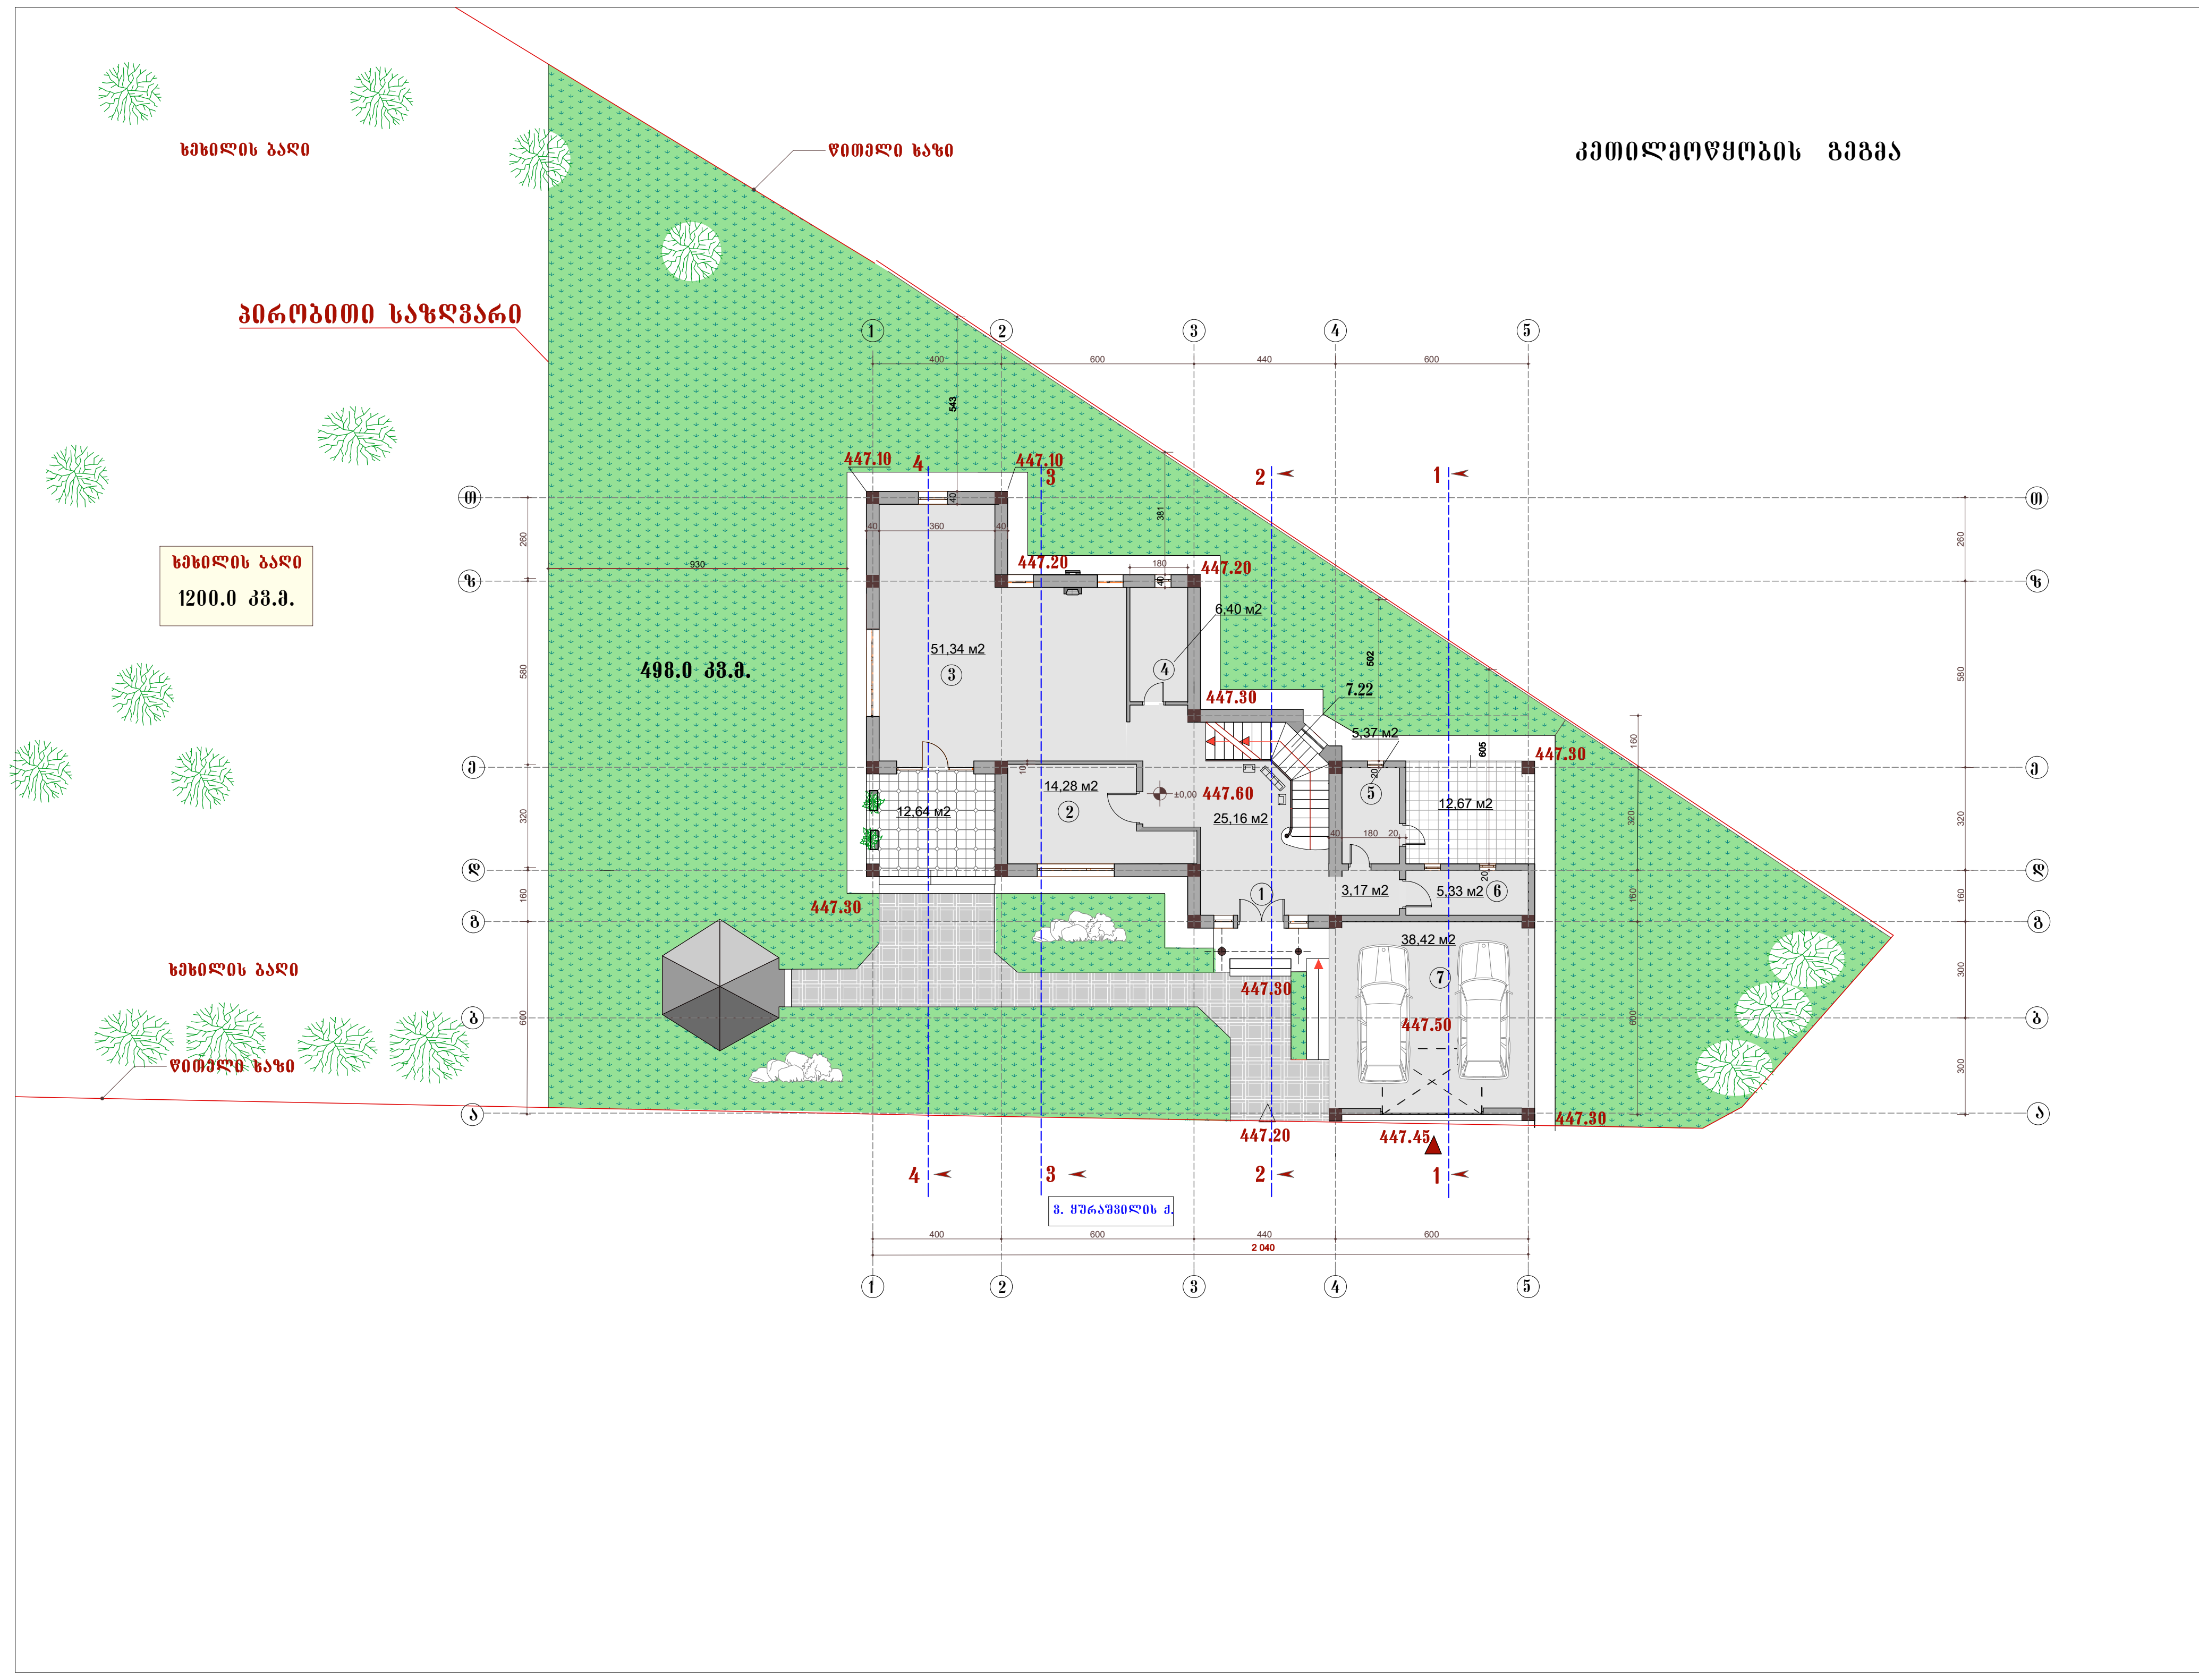

შპს,,კვადრი,,
ექსპლიკაცია:
1.ჰოლი 2.ოფისი 3. საერთო ოთახი,სასადილო-სამზარეულო 4. vc 5.სარეცხაო 6.საქვაბე 7 .ავტოსადგომი
პირობითი აღნიშვნები:
შენიშვნები:
±0,00 447.60
ერთბინიანი საც.სახლი დიღმის ყოფილი სასწავლო-საცდელი მეურნეობის ტერიტორიაზე
კეთილმოწყობის გეგმა

დირექტორი		ა.ხუნუაშვილი
პრ.მთ.არქიტექტორი		ა.ხუნუაშვილი

არქიტექტურული ნაწილი				ა-1
დაკვეთა	სტადია	მასშტაბი	რაბა	თარიღი
01-2017	პრ.	100	13	20.01.17