არქიტექტორის გრიგოლ გვენეტაძის

განცხადება

მოგახსენებთ, რომ ქ. თბილისის არქიტექტურის სამსახურის 2014 წლის 24 ივნისის ბრძანებით **№1346792 (AR1221163)** შეთანხმდა მარგიანის ქ. 2-4 მიწის ნაკვეთზე მრავალბინიანი საცხოვრებელი სახლის არქიტექტურული პროექტი. ატვირთულ პროექტში ტექნიკურ-ეკონომიკური მაჩვენებლები არასწორად იყო დათვლილი, ასევე დაემატა 0,6 კოეფიციენტით განსაზღვრული ფართები. გთავაზობთ გეგმებს შესაბამისი ტექნიკურ-ეკონომიკური მაჩვენებლებით.

ტექნიკურ-ეკონომიკური მაჩვენებლები: (მეასედების სიზუსტით)

მიწის ნაკვეთის ფართობი (კვ.მ).: 1278.00

განაშენიანების ფართობი (კვ.მ).: 836,50

საერთო ფართობი (კვ.მ).: 6844,99

საცხობრებელი ფართობი (კვ.მ).: 3809,3

საზაფხულო ფართობი (კვ.მ).: 549,4

დამხმარე ფართობი (კვ.მ).: 18,56

კიბის უჯრედის ფართობი (კვ.მ).: 483,39

კომერციული ფართობი (კვ.მ).: 781,91

ავტოსადგომის ფართობი (კვ.მ).: 809,04

მანსარდის ფართობი (კვ.მ).: 393,39

პატივისცემით ,

არქიტექტორი:  **გრიგოლ გვენეტაძე**

ბიდგენთ ტექნიკურ ეკონომიკურ მაჩვენებლების ცხრილს ყველა სართულზე არსებული ფართობების დაფიქსირებით და ასევე ჯამურ ტექნიკურ-ეკონომიკურ მაჩვენებლებს

ნიშნული	სც. ფართი კვ.მ	დამხმარე ფართი კვ.მ	საზაფხულო ფართი კვ.მ	კიბის უჯრედი	კომერციული ფართი	ა/სადგომის ფართი	მანსარდის ფართი
-6,15		18,56		21,54		644,96	
-3,30				19,7	411,28	164,08	
0,00			16,15	40,32	370,63		
4,95	429,51		51,89	40,65			
8,25	421,58		60,17	40,65			
11,55	421,58		60,17	40,65			
14,85	421,58		60,17	40,65			
18,15	421,58		60,17	40,65			
21,45	421,58		60,17	40,65			
24,75	430,13		60,17	35,98			
28,05	421,58		60,17	40,65	695.71		
31,35	421,58		60,17	40,65			
34,65				40,65			393,39
ჯამი	3809,30	18,56	549,4	483,39	781,91	809,04	393,39















6

ტექნიკურ-ეკონომიკური მახასიათებლები			
სართულის დონე: +11.55 ნიშნულზე			
ფარგლები	ფართობი შიგნ. კონტურის მიხედვით	ზარისმიერი ფართობი	ჯამური ფართობი
ბინა №1	66.66 მ²	11.28 მ²	93.78 მ²
ბინა №2	50.91 მ²	5.12 მ²	56.03 მ²
ბინა №3	56.86 მ²	7.29 მ²	64.15 მ²
ბინა №4	97.96 მ²	14.54 მ²	112.5 მ²
ბინა №5	85.01 მ²	8.64 მ²	93.65 მ²
ბინა №6	63.98 მ²	11.78 მ²	75.76 მ²
ჯამი:	421.36 მ²	60.27 მ²	481.35მ²
საერთო სარგებლობის ტერიტორიები:			48.65 მ²
+0.55 სართულის საერთო ფართობი:			522.3 მ²
კორპუსის საერთო ფართობი: 469.91 მ²			

გეგმა +11.550 ნიშნულზე მ 1:200

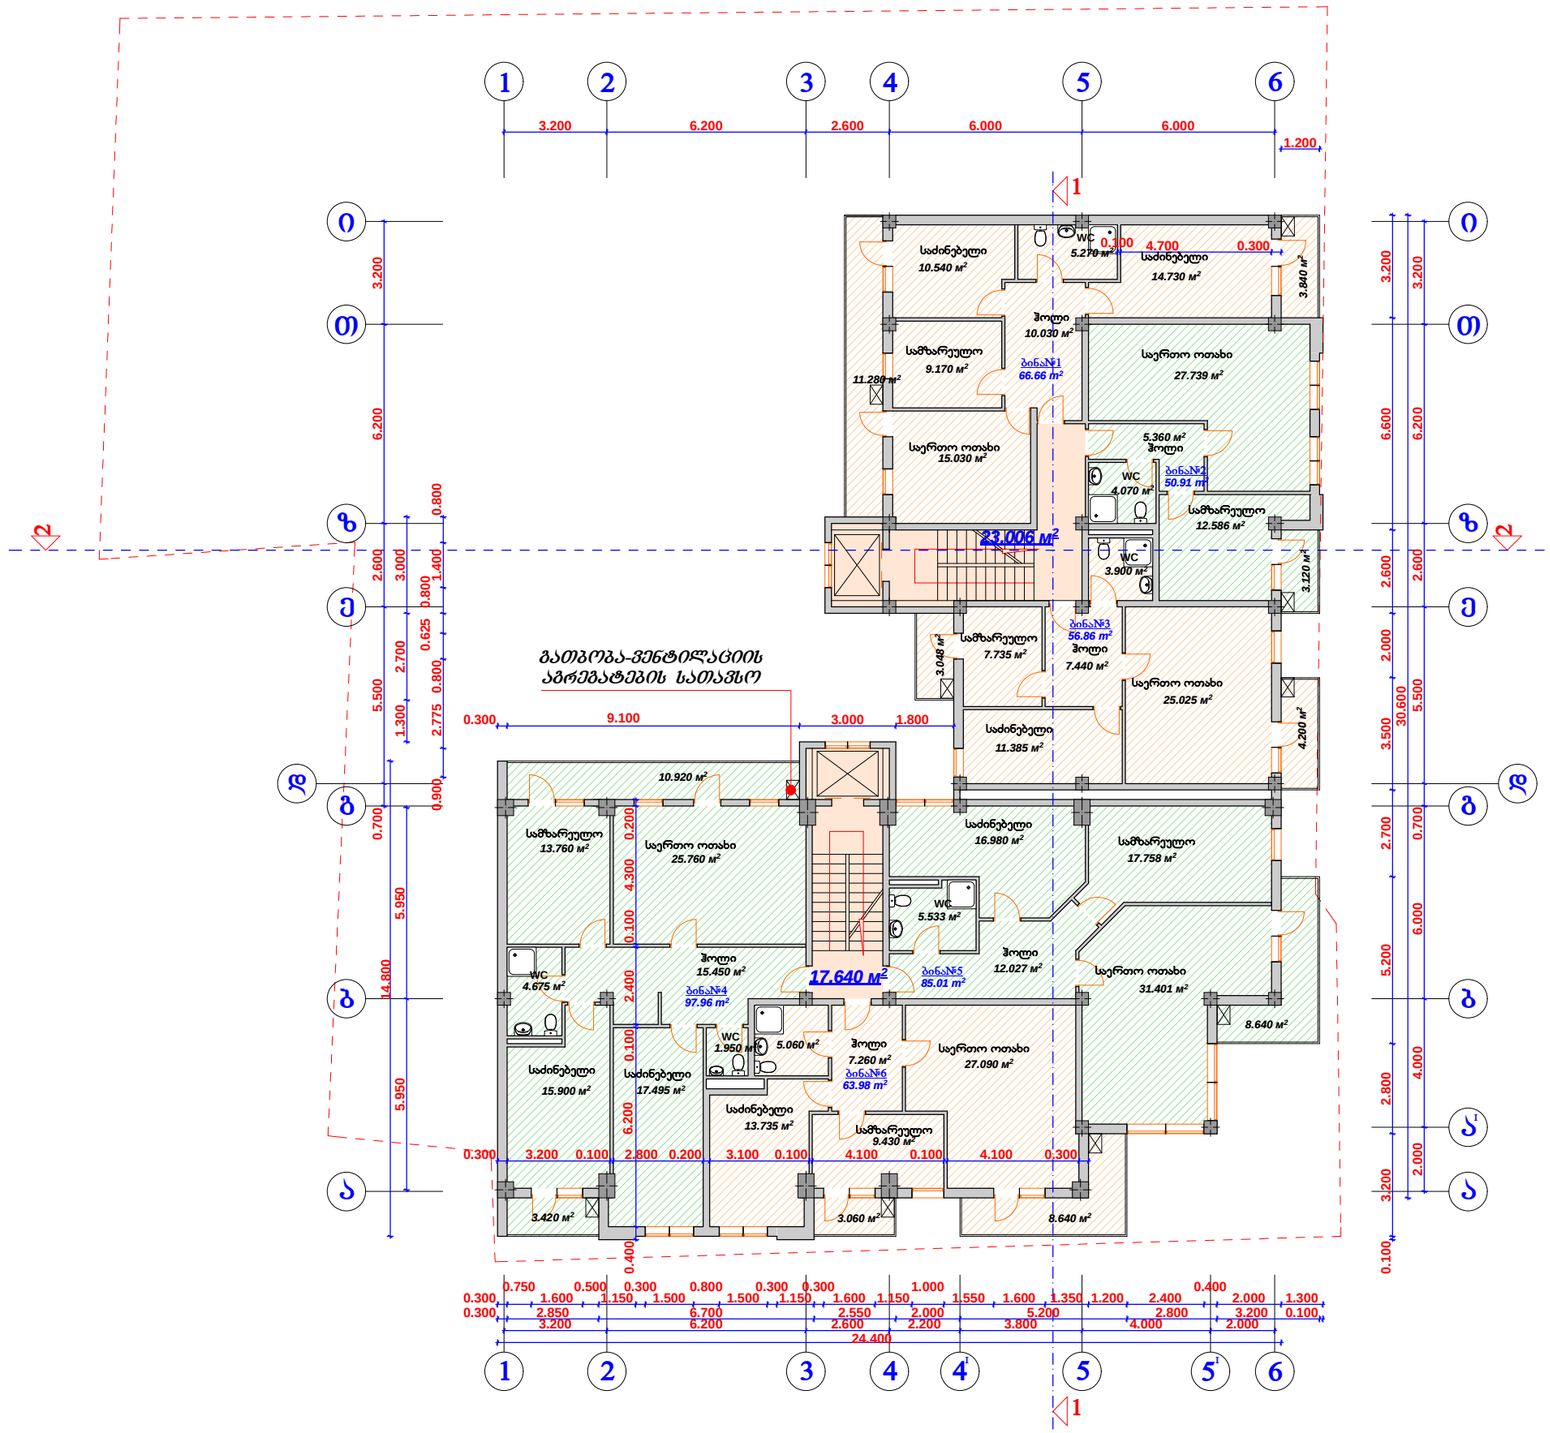

	დირექტორი	მ. რევაზიშვილი		დამკვეთი	სტადია	შურც.	თარიღი	მასშტაბი
	არ. ავტორი	მ. რევაზიშვილი		ამხანაგობა "მარგიანი 2007"	პრ.		23.10.11	1:200
	შეასრულა	გ. მონიავა		საცხოვრებელი კორპუსი				
	კონსტრუქტორი	მ. მექვაბიშვილი		მარგიანის ქ. № 2-4 -ში	შ.პ.ს. "არქ-დიზაინ პროექტი"			
არქ-დიზაინ პროექტი					თბილისი, დ. აბაშიძის №12			
	შეამოწმა	მ. რევაზიშვილი			ტელ: 8 22 30 71 85, 8 77 474 293			




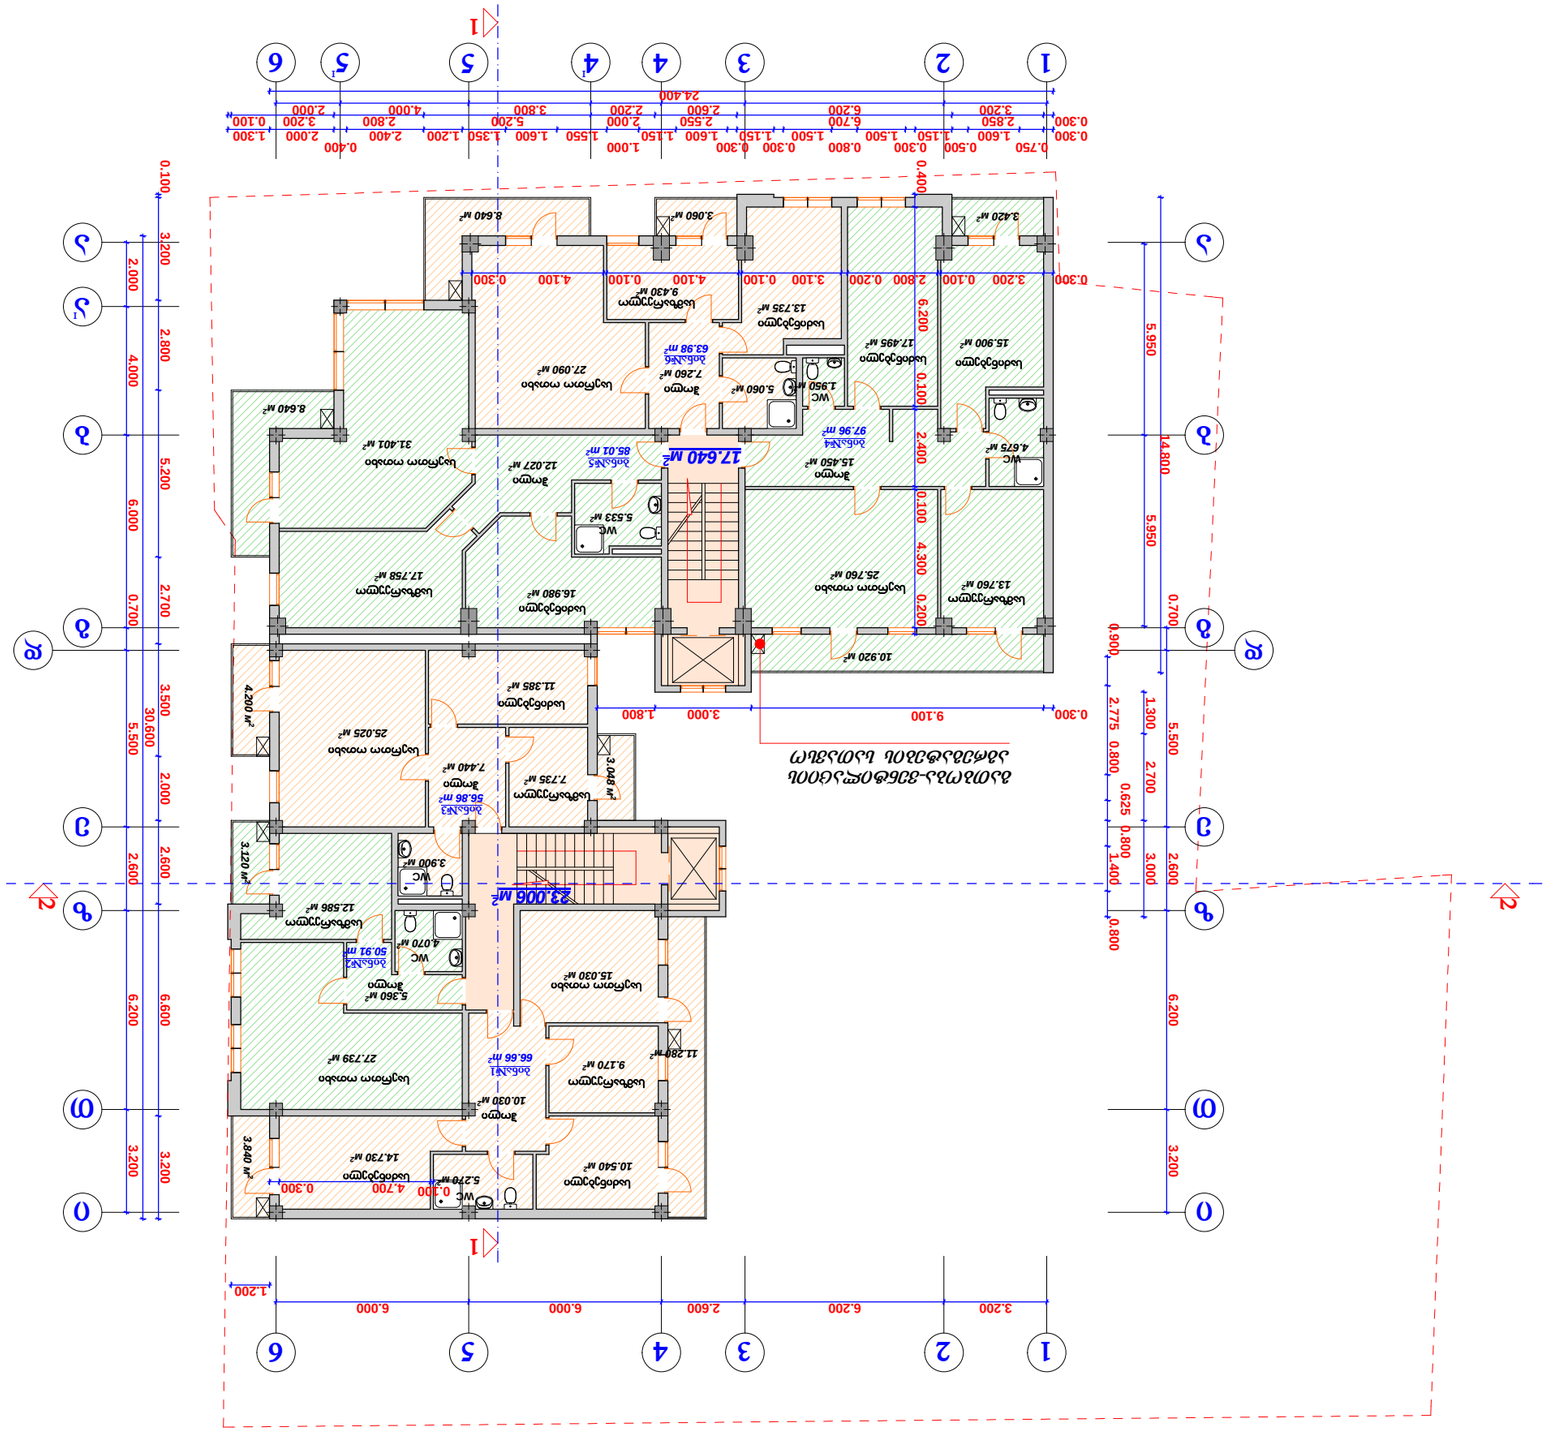






ტექნიკურ-ეკონომიკური მაჩვენებლები:			
მანსარდის სართულის გეგმა +34.65 ნიშნულზე			
დასახელება	ფართობი შიდა კონტურზე	საზაფხულო ფართობი	საერთო ფართობი
ბინა ბ-№ 1	66.76 მ²		66.76 მ²
ბინა ბ-№ 2	43.74 მ²		43.74 მ²
ბინა ბ-№ 3	56.90 მ²		56.90 მ²
ბინა ბ-№ 4	94.99 მ²		94.99 მ²
ბინა ბ-№ 5	69.64 მ²		69.64 მ²
ბინა ბ-№ 6	61.36 მ²		61.36 მ²
ჯამი:	**393.39 მ²**		**393.39 მ²**
სადარბაზო,კიბის უჯრედი,ლიფტი			40.65 მ²
+31.35 სართულის საერთო ფართობი			**434.04 მ²**
კ-2 საანგარიშო ფართობი 226.98 მ²			

მანსარდის სართულის გეგმა +34.65 ნიშნულზე
მ 1:200

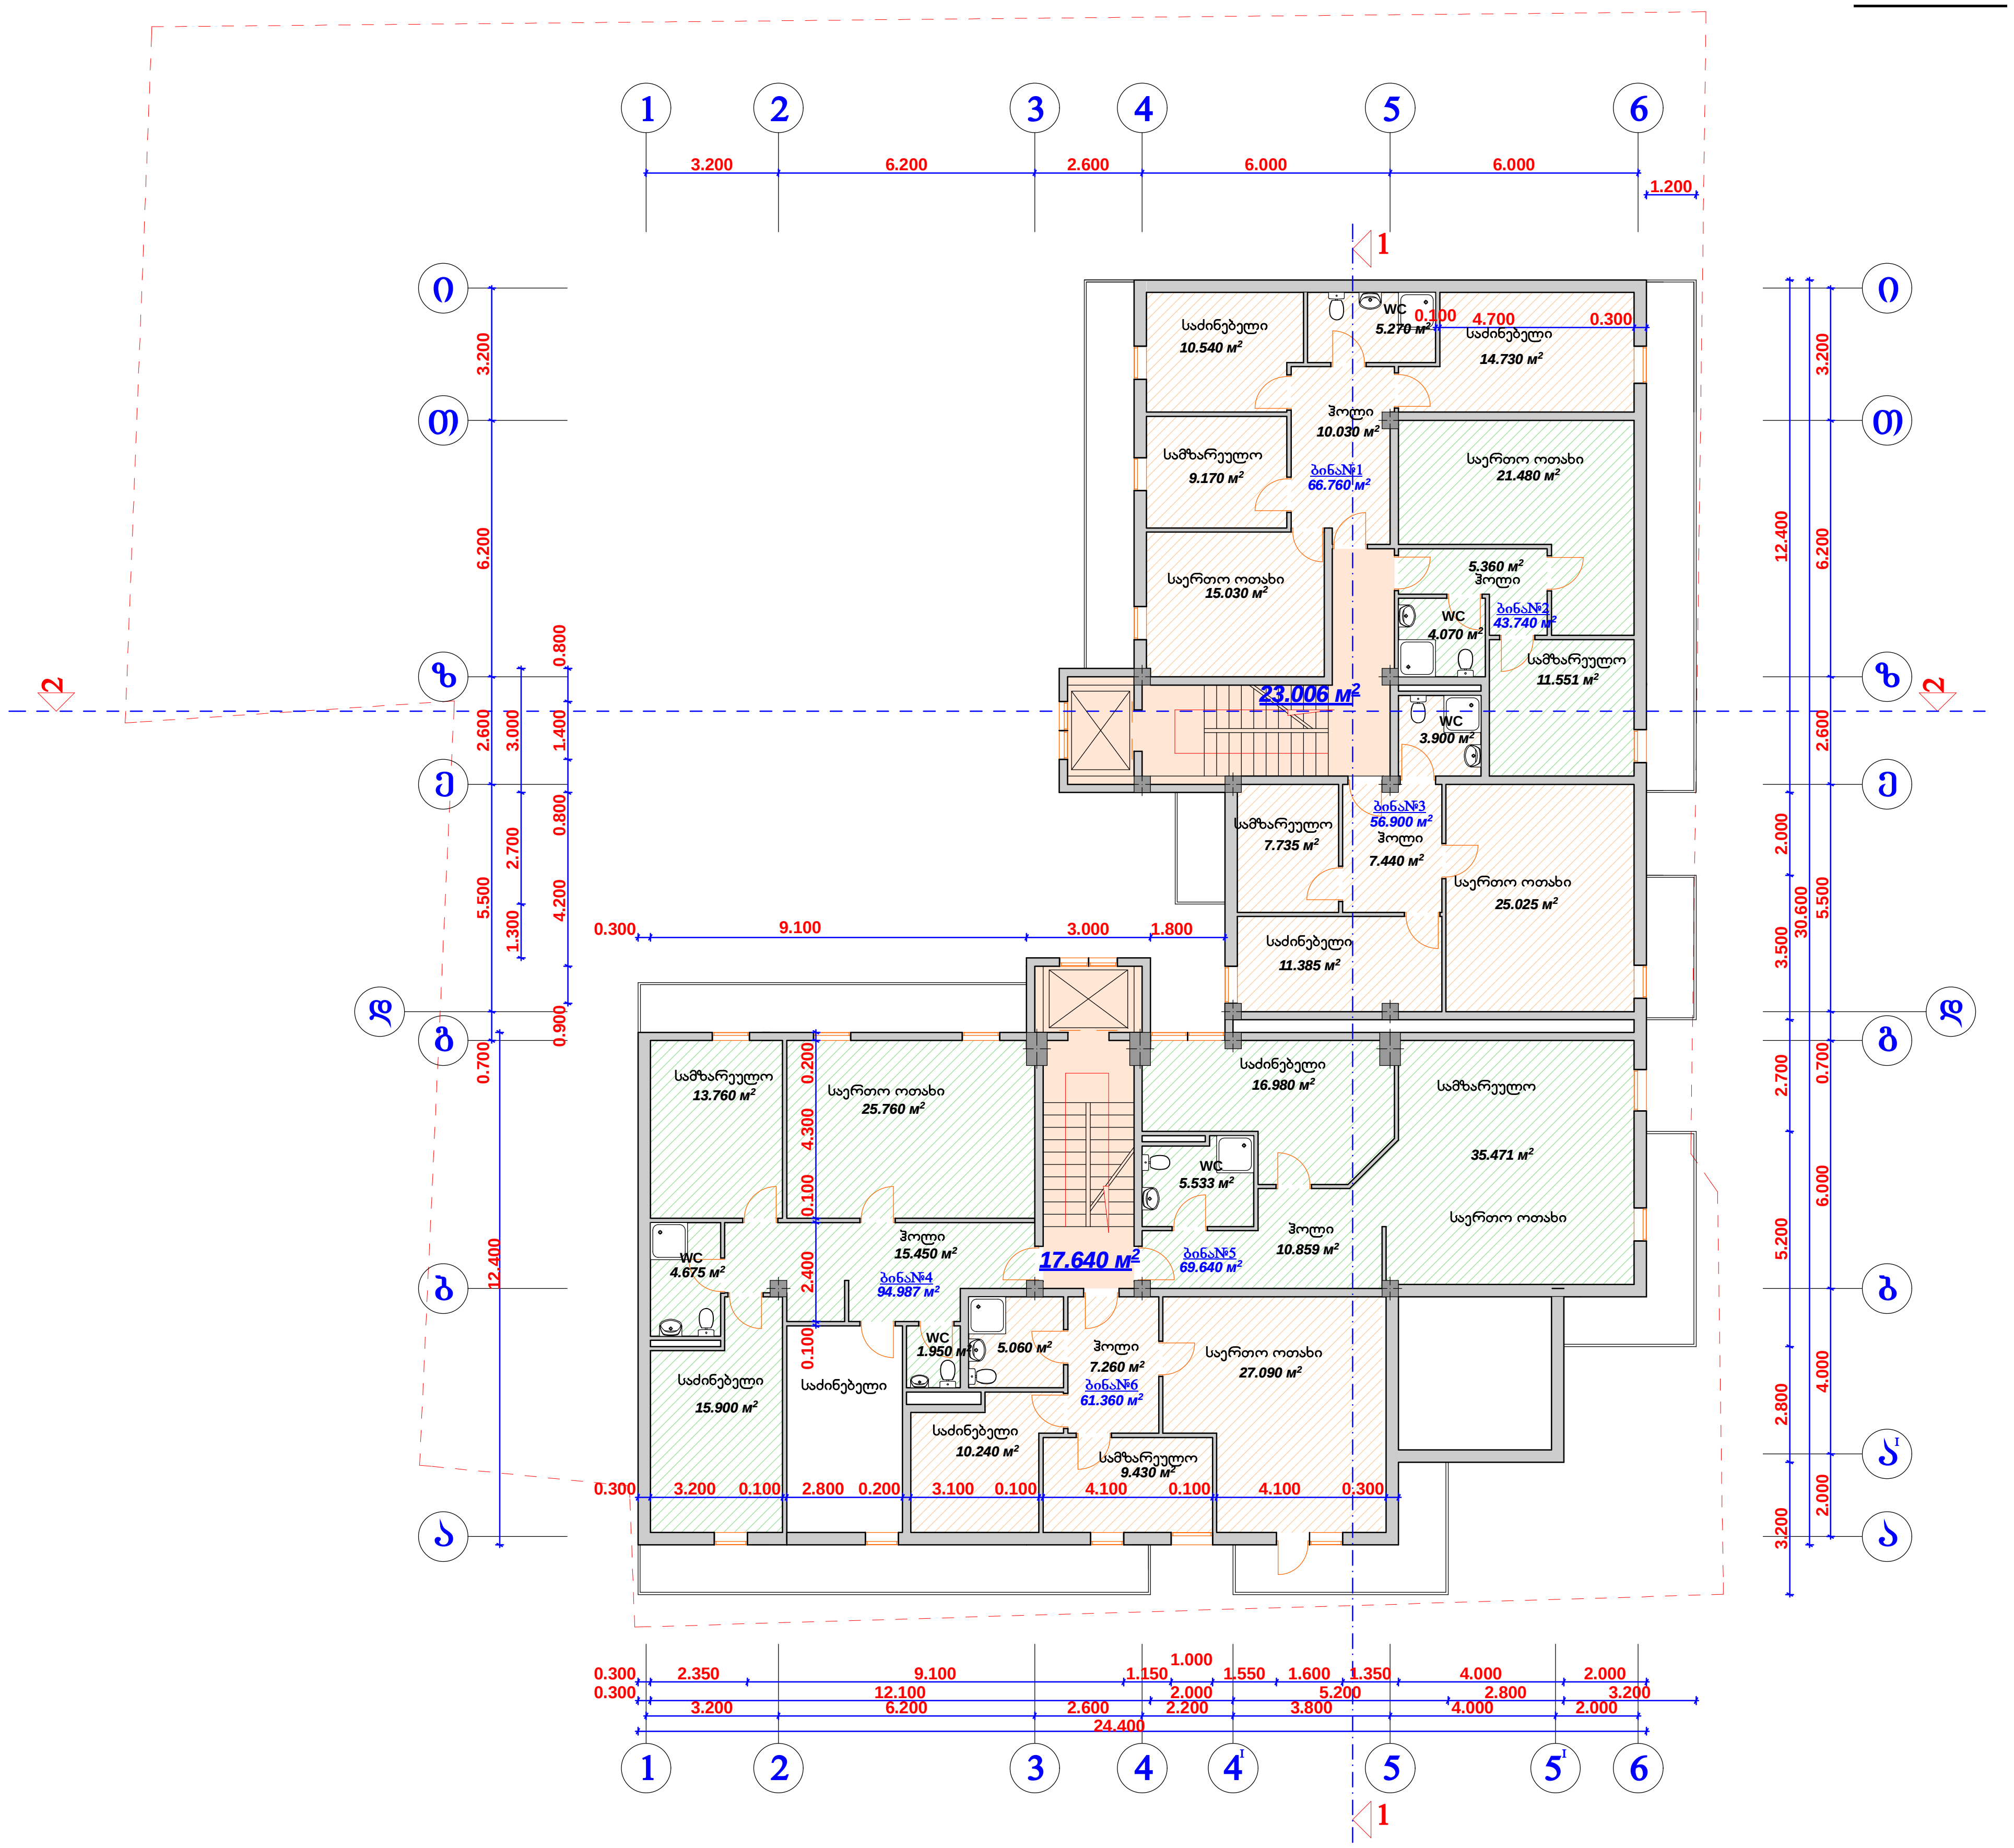

AD PROJECT	დირექტორი	მ. რევაზიშვილი		დამკვეთი ამხანაგობა "მარგიანი 2007"	სტადია	ფურც.	თარიღი	მასშტაბი
	პრ. ავტორი	მ. რევაზიშვილი			პრ.		23.10.11	1:200
	შეასრულა	გ. მონიავა		საცხოვრებელი კორპუსი მარგიანის ქ. № 2-4 -ში				
	კონსტრუქტორი	მ. მექვაბიშვილი			შ.პ.ს. "არქ-დიზაინ პროექტი" თბილისი, დ. აბაშიძის №12 ტელ: 8 22 30 71 85, 8 77 474 293			
არქ-დიზაინ პროექტი								
	შეამოწმა	მ. რევაზიშვილი						