ფასადი ა-თ

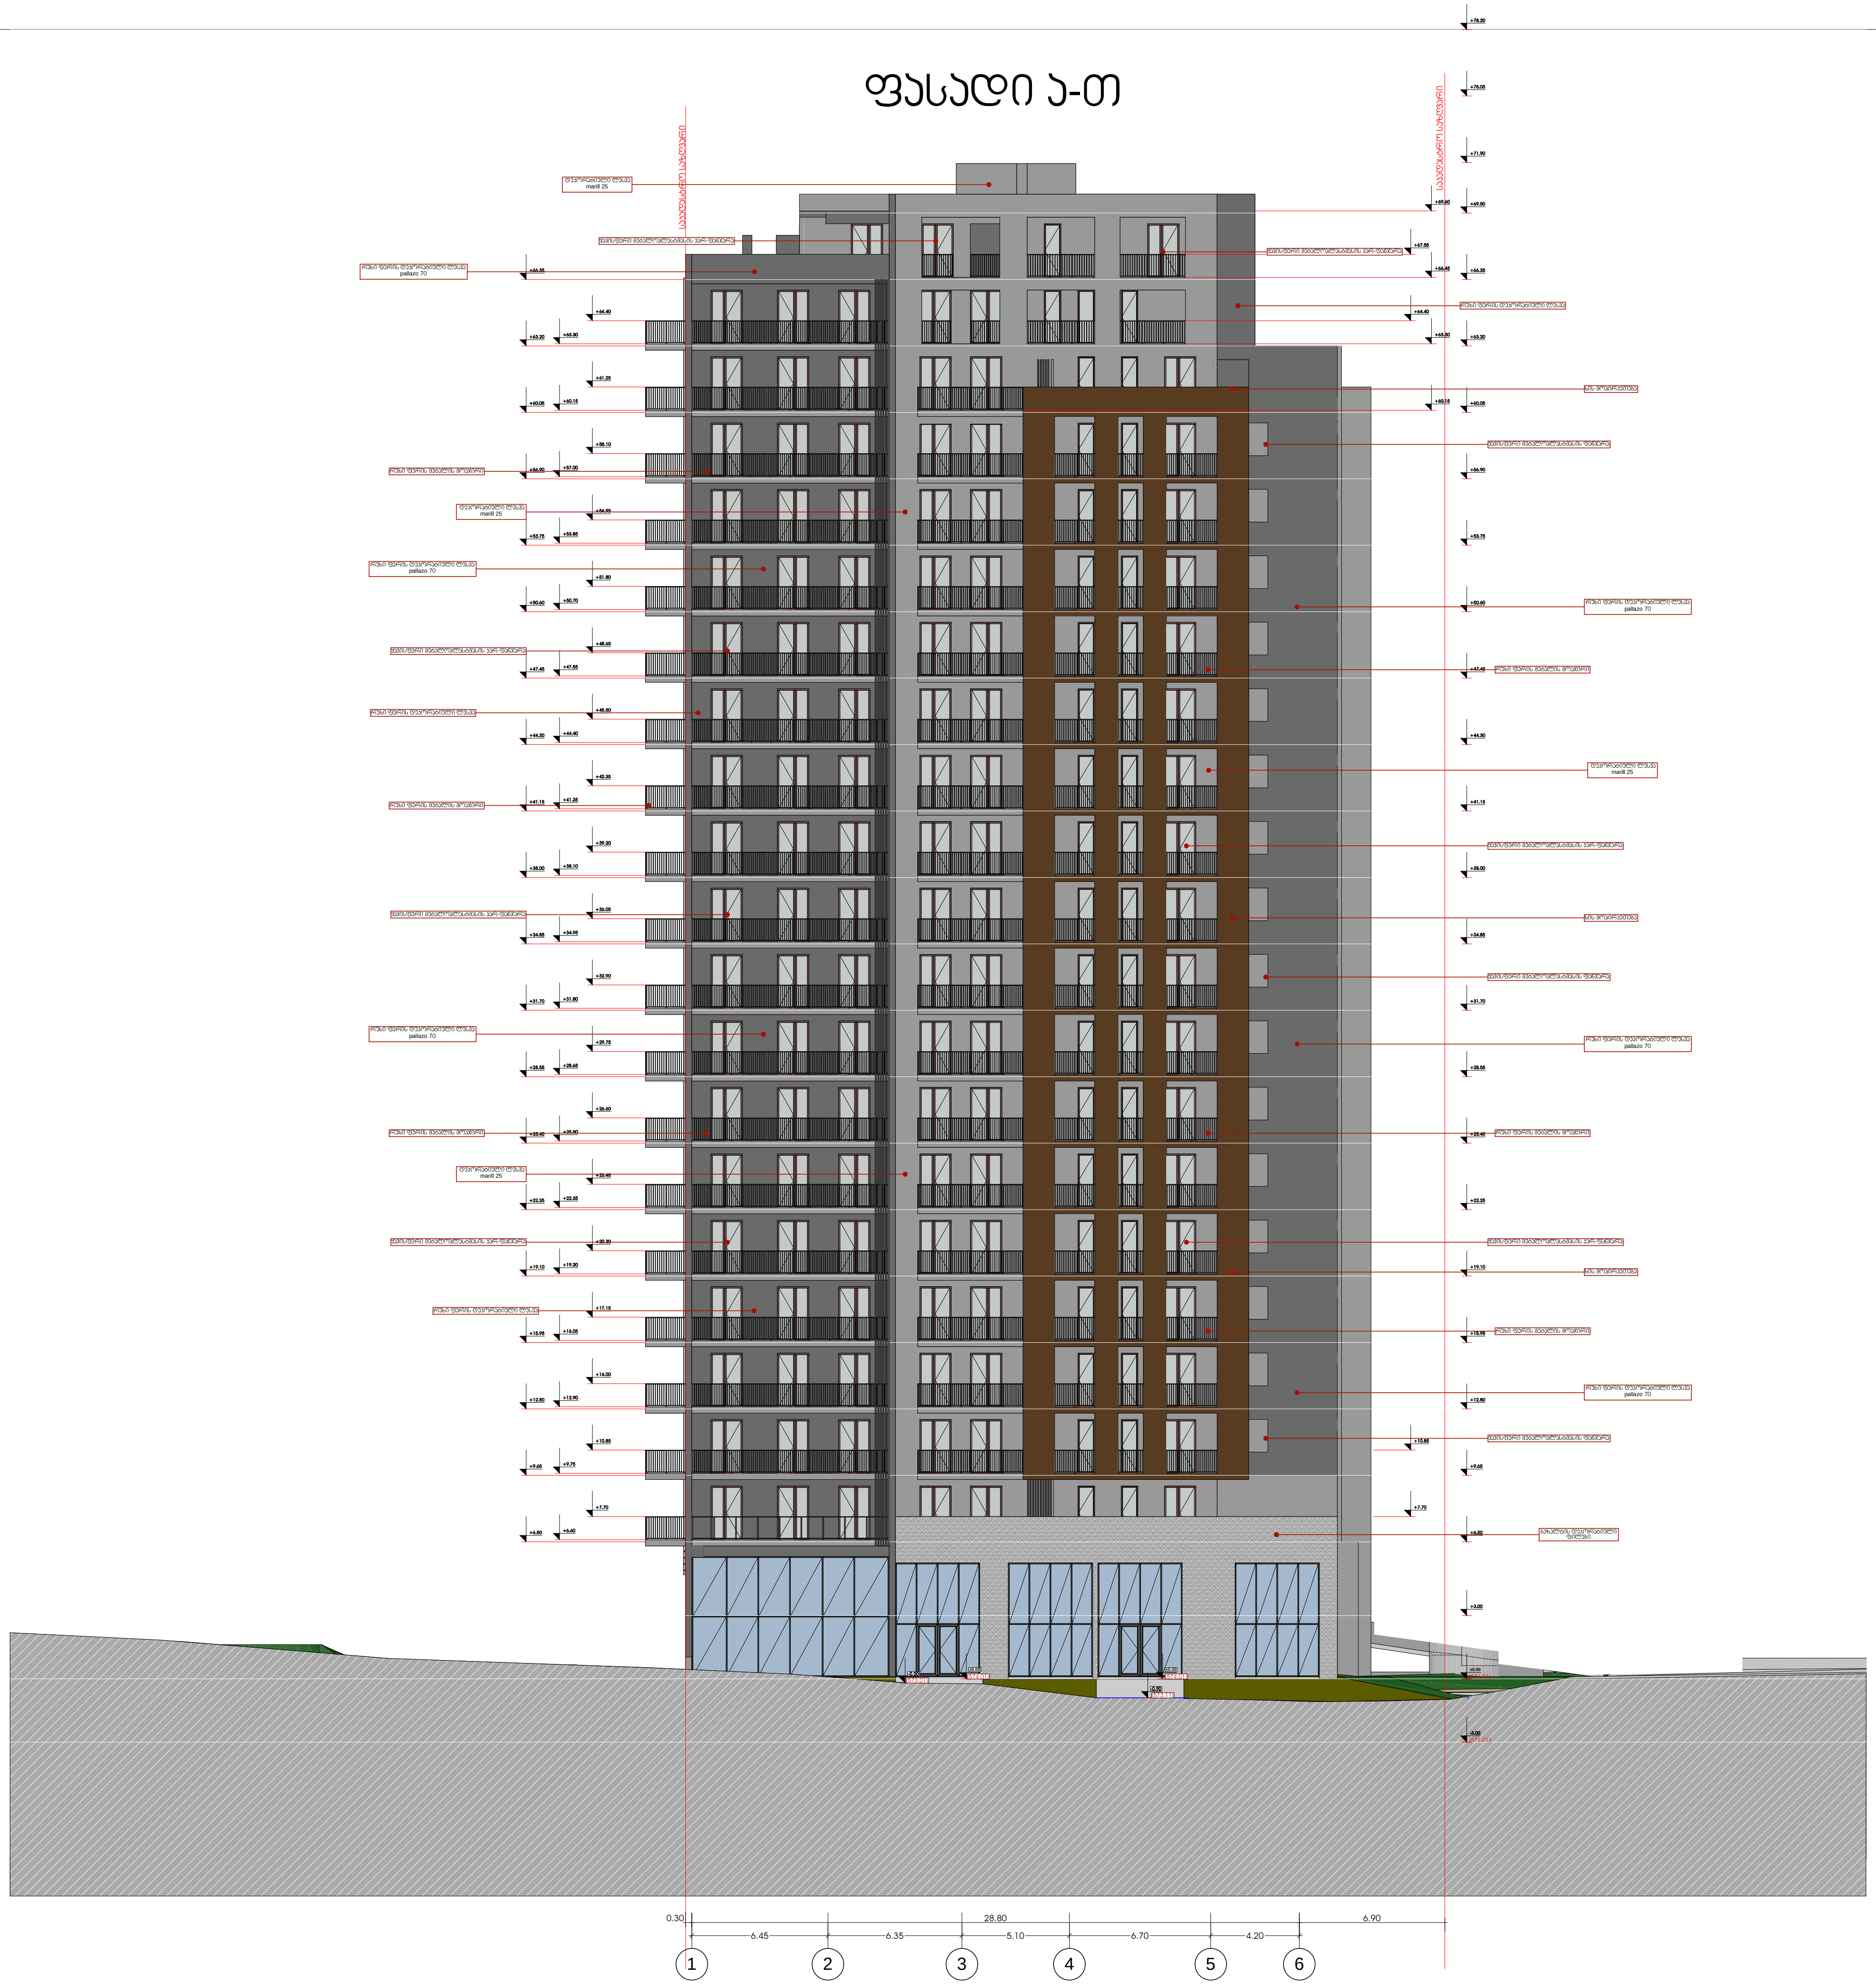

სიტუაციური სქემა KEY PLAN



პირობითი აღნიშვნები LEGEND

ჭრილის ხაზი

ღერძის ხაზი

ხის ტოპოგრაფიული ადგილმდებარეობა D-300 sm

კ2 კოეფიციენტის საანგარიშო პოლიგონალური ხაზი(კროკი)

ტექნ.ეკონომიკური მაჩვენებლები

შენიშვნები NOTES

* ნახაზი შესრულებულია სანტიმეტრებში.
* ნახაზზე მოცემულია არქიტექტურული ნიშნულები

დამკვეთი CLIENT

პროექტი PROJECT

მისამართი ADDRESS: ქალაქი თბილისი, ქუჩა მინდელი, N11 ნაკვ. 05/058

თანამდებობა	გვარი	ხელმოწერა
მთ.არქიტექტორი	ს.აკალიანი	
დამუშავა	ს.აკალიანი	
დამუშავა	შ.დათუნაშვილი	
კონსტრუქტორი	თ.მაცაბერიძე	

არქიტექტურული ნაწილი
ARCHITECTURE

ნახაზი DRWG.	თარიღი DATE OF ISSUE	
ფასადი ა-თ	მასშტაბი SCALE	1:200
	სტადია STAGE	
	ფორმატი PAPER SIZE	A-2
	ფაილის სახელი FILE NAME	
	ფურცელი PAGES	

ფასადი 1-11

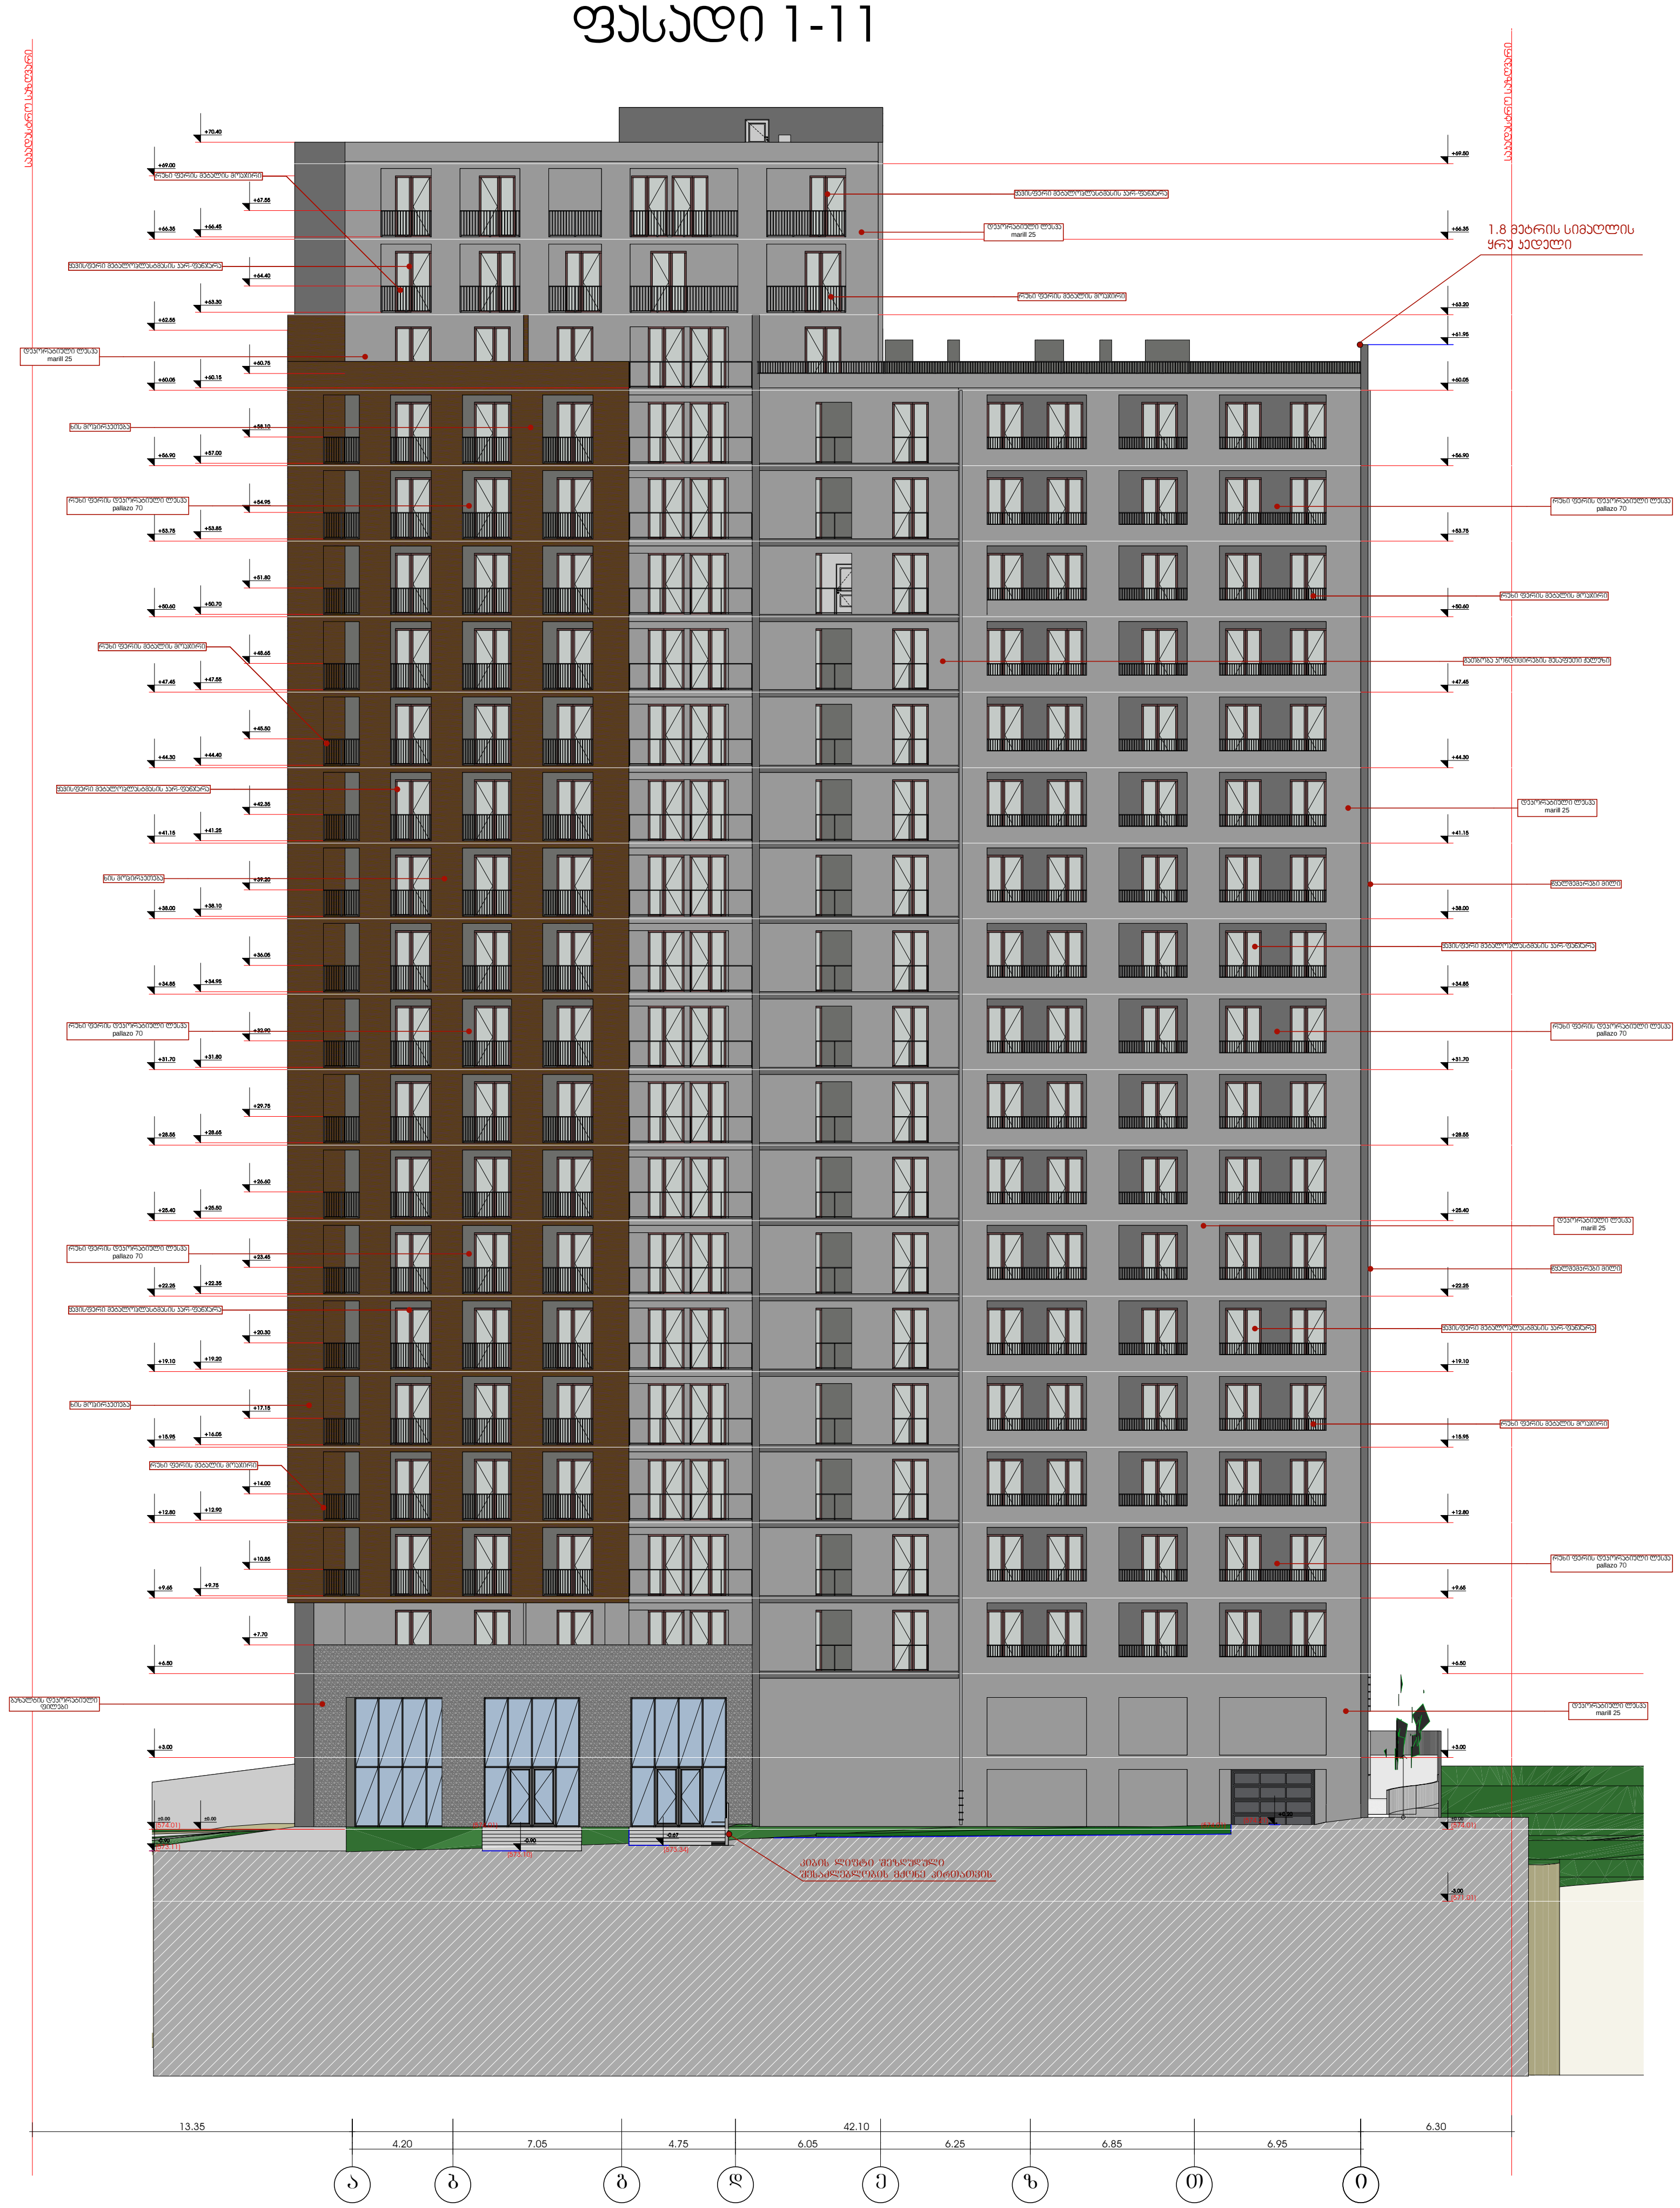

სიტუაციური სქემა KEY PLAN



პირობითი აღნიშვნები LEGEND

- ჭრილის ხაზი
- ღერძის ხაზი
- ხის ტოპოგრაფიული ადგილმდებარეობა D-300 sm

კ2 კოეფიციენტის საანგარიშო პოლიგონალური ხაზი(კროკი)

ტექნ.ეკონომიკური მაჩვენებლები

შენიშვნები NOTES

* ნახაზი შესრულებულია სანტიმეტრებში.
* ნახაზზე მოცემულია არქიტექტურული ნიშნულები

დამკვეთი CLIENT

პროექტი PROJECT

მისამართი ADDRESS — ქალაქი თბილისი, ქუჩა მინდელი, N11 ნაკვ. 05/058

თანამდებობა	გვარი	ხელმოწერა
მთ.არქიტექტორი	ს.ავალიანი	[signature]
დამუშავა	ს.ავალიანი	[signature]
დამუშავა	შ.დათუნაშვილი	[signature]
კონსტრუქტორი	თ.მაცაბერიძე	[signature]

არქიტექტურული ნაწილი ARCHITECTURE

ნახაზი DRWG.	თარიღი DATE OF ISSUE	
ფასადი 1-11	მასშტაბი SCALE	1:200
	სტადია STAGE	
	ფორმატი PAPER SIZE	A-2
	ფაილის სახელი FILE NAME	
	ფურცელი PAGES	

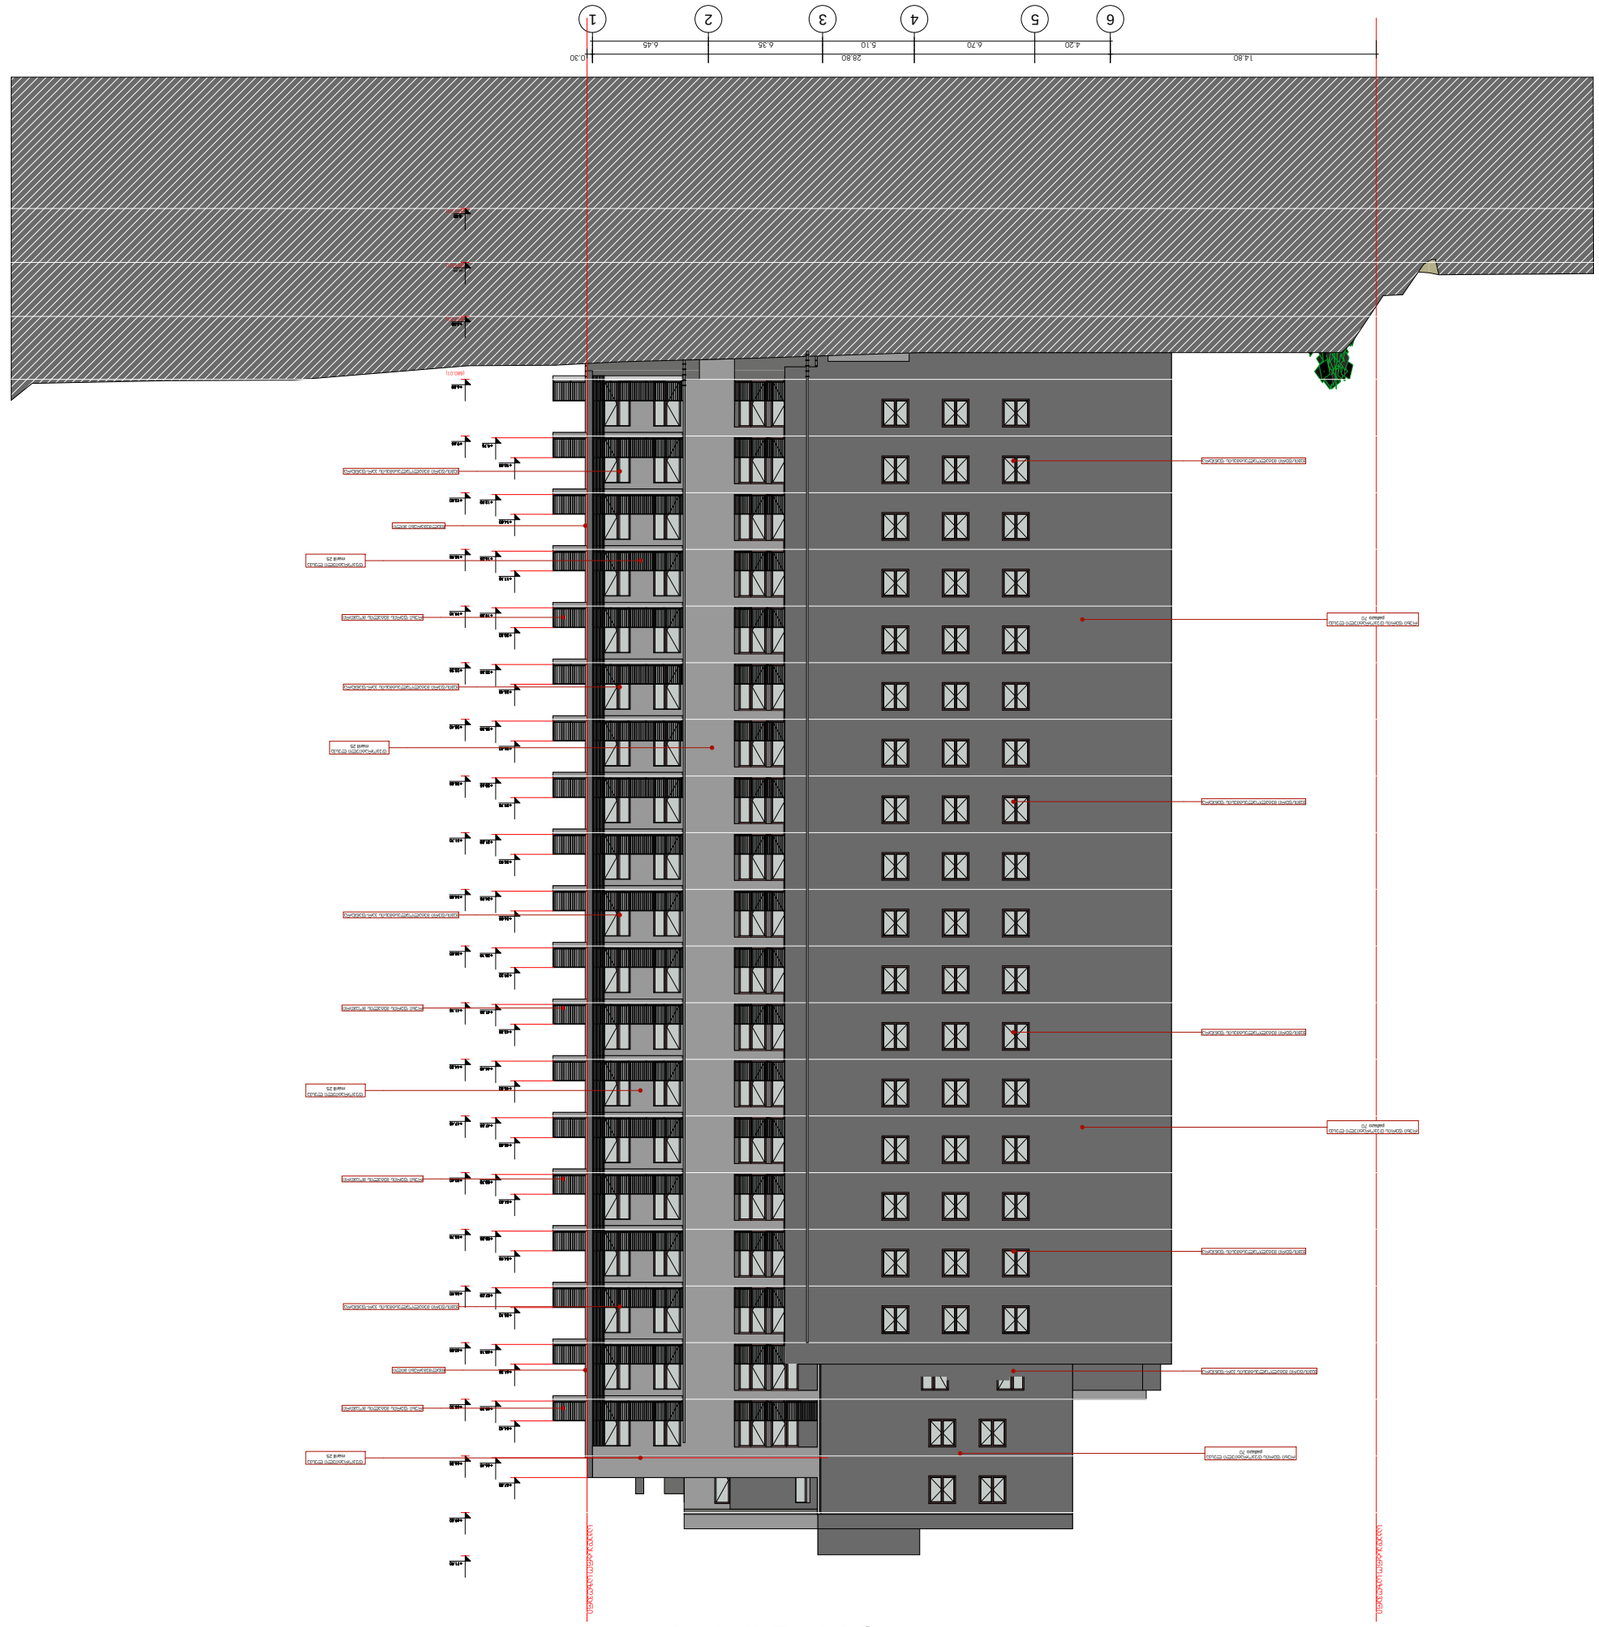


















ფასადი 11-1

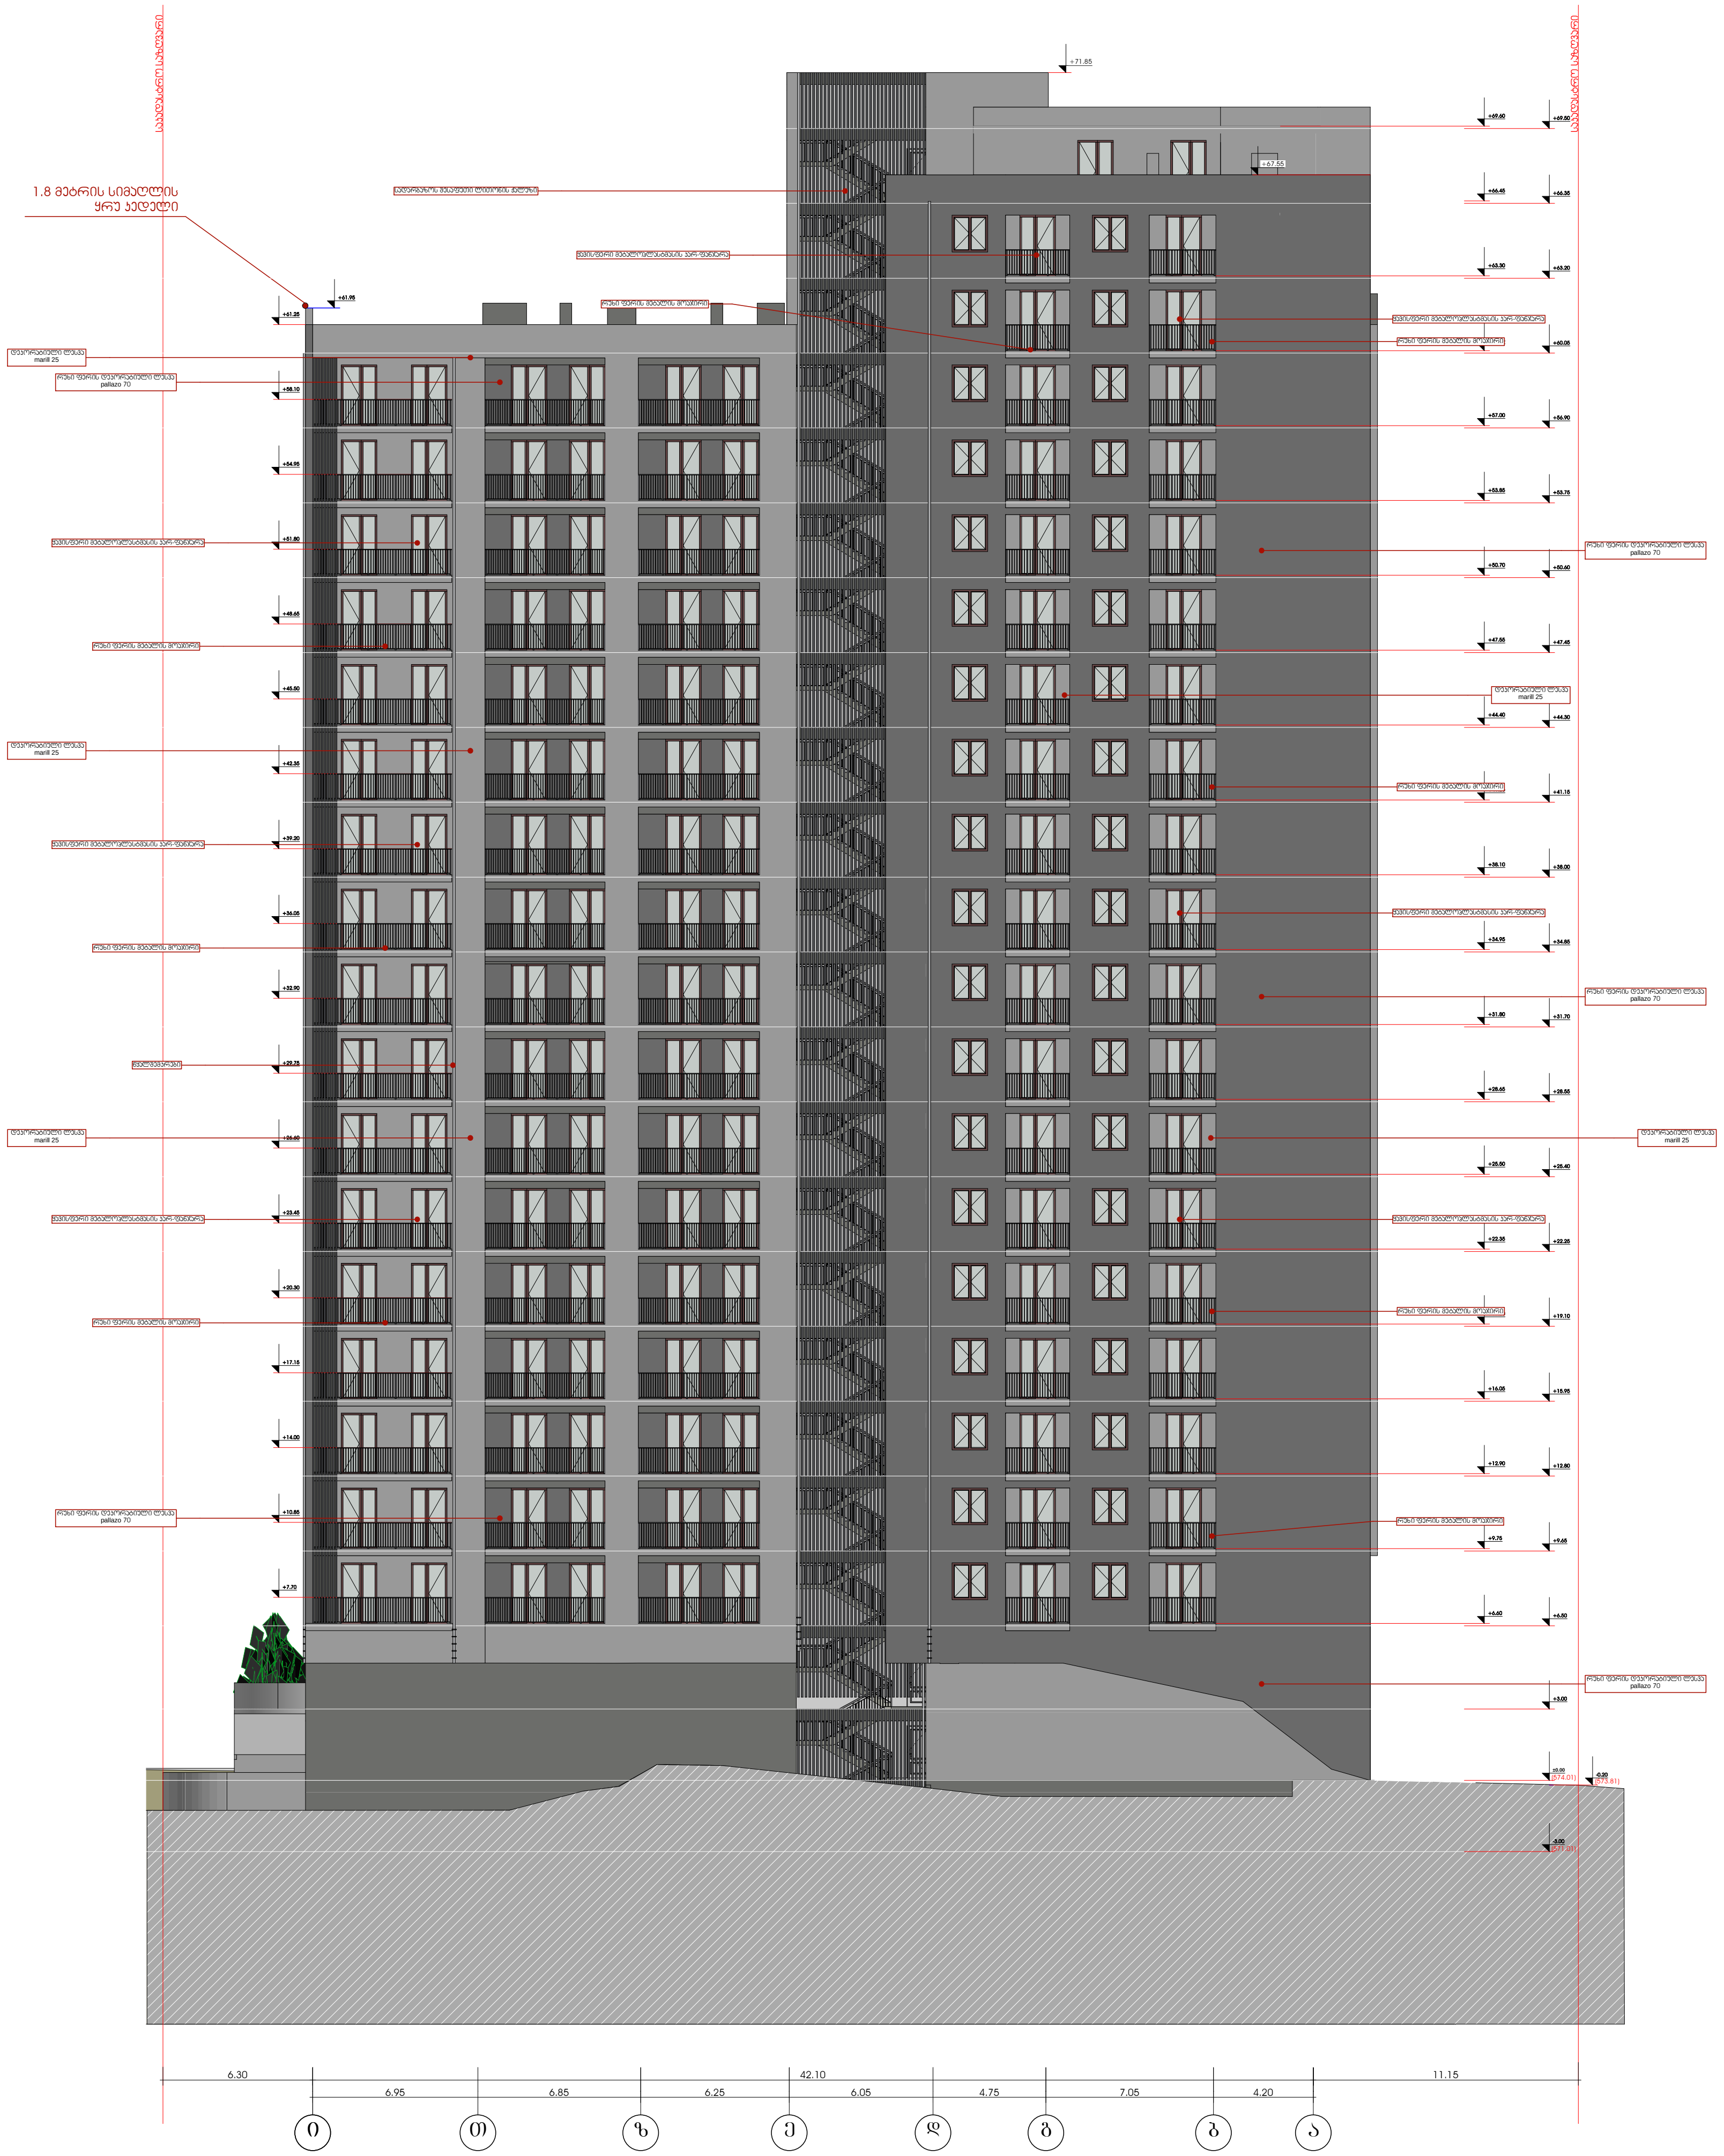

სიტუაციური სქემა	KEY PLAN



პირობითი აღნიშვნები	LEGEND
ჭრილის ხაზი	
ღერძის ხაზი	
ხის ტოპოგრაფიული ადგილმდებარეობა D-300 sm	

კ2 კოეფიციენტის საანგარიშო პოლიგონალური ხაზი(კროკი)

ტექნ.ეკონომიკური მაჩვენებლები

შენიშვნები	NOTES

* ნახაზი შესრულებულია სანტიმეტრებში.

* ნახაზზე მოცემულია არქიტექტურული ნიშნულები

დამკვეთი
CLIENT

პროექტი
PROJECT

მისამართი
ADDRESS
ქალაქი თბილისი, ქუჩა მინდელი, N11 ნაკვ, 05/058

თანამდებობა	გვარი	ხელმოწერა
მთ.არქიტექტორი	ს.ავალიანი	
დამუშავა	ს.ავალიანი	
დამუშავა	შ.დათუნაშვილი	
კონსტრუქტორი	თ.მაცაბერიძე	

არქიტექტურული ნაწილი
ARCHITECTURE

ნახაზი DRWG.	თარიღი DATE OF ISSUE	
ფასადი 11-1	მასშტაბი SCALE	1:200
	სტადია STAGE	
	ფორმატი PAPER SIZE	A-2
	ფაილის სახელი FILE NAME	
	ფურცელი PAGES	