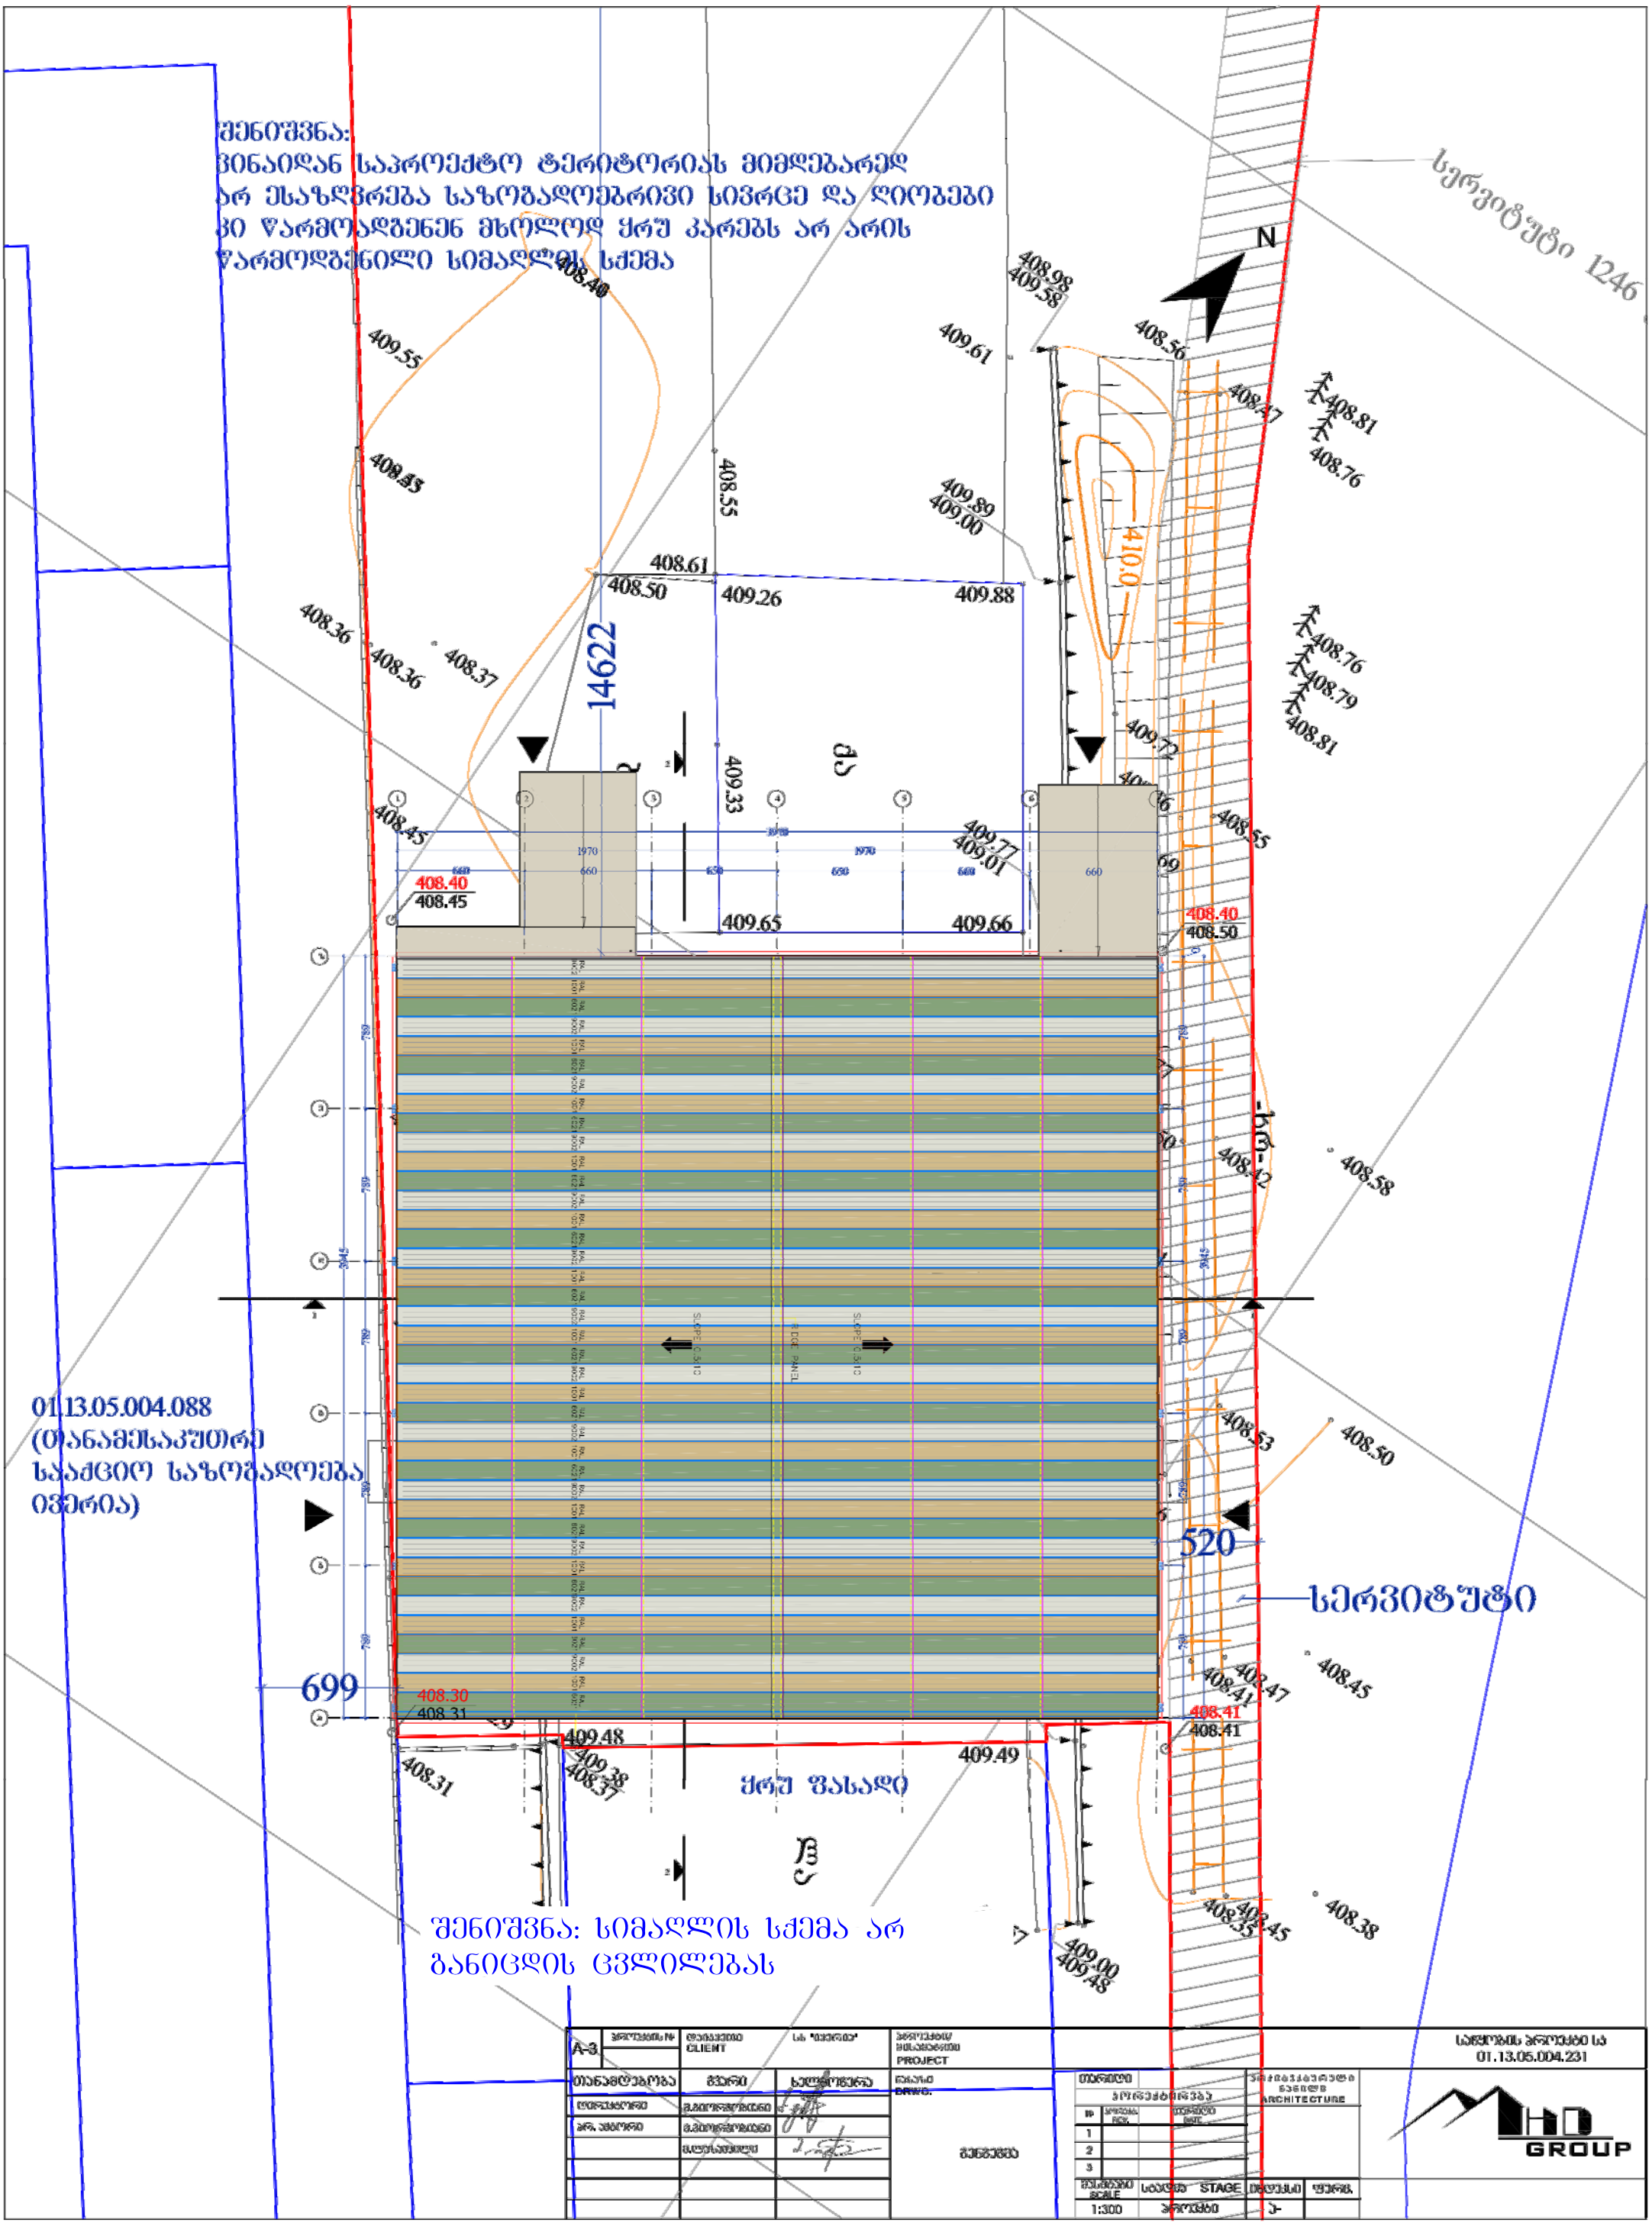

შენიშვნა:
ვინაიდან საპროექტო ტერიტორიას მიმდებარედ
არ ესაზღვრება საზოგადოებრივი სივრცე და ღიობები
ვი წარმოადგენენ მხოლოდ ყრუ კარებს არ არის
წარმოდგენილი სიმაღლის სქემა
სერვიტუტი 1246
N
14622
410.0
01.13.05.004.088
(თანამესაკუთრე
საკაციო საზოგადოება
ივერია)
520
699
სერვიტუტი
ყრუ ფასადი
შენიშვნა: სიმაღლის სქემა არ
ბანიცდის ცვლილებას
A-3
CLIENT
PROJECT
01.13.05.004.231
ARCHITECTURE
GROUP
1:300
STAGE