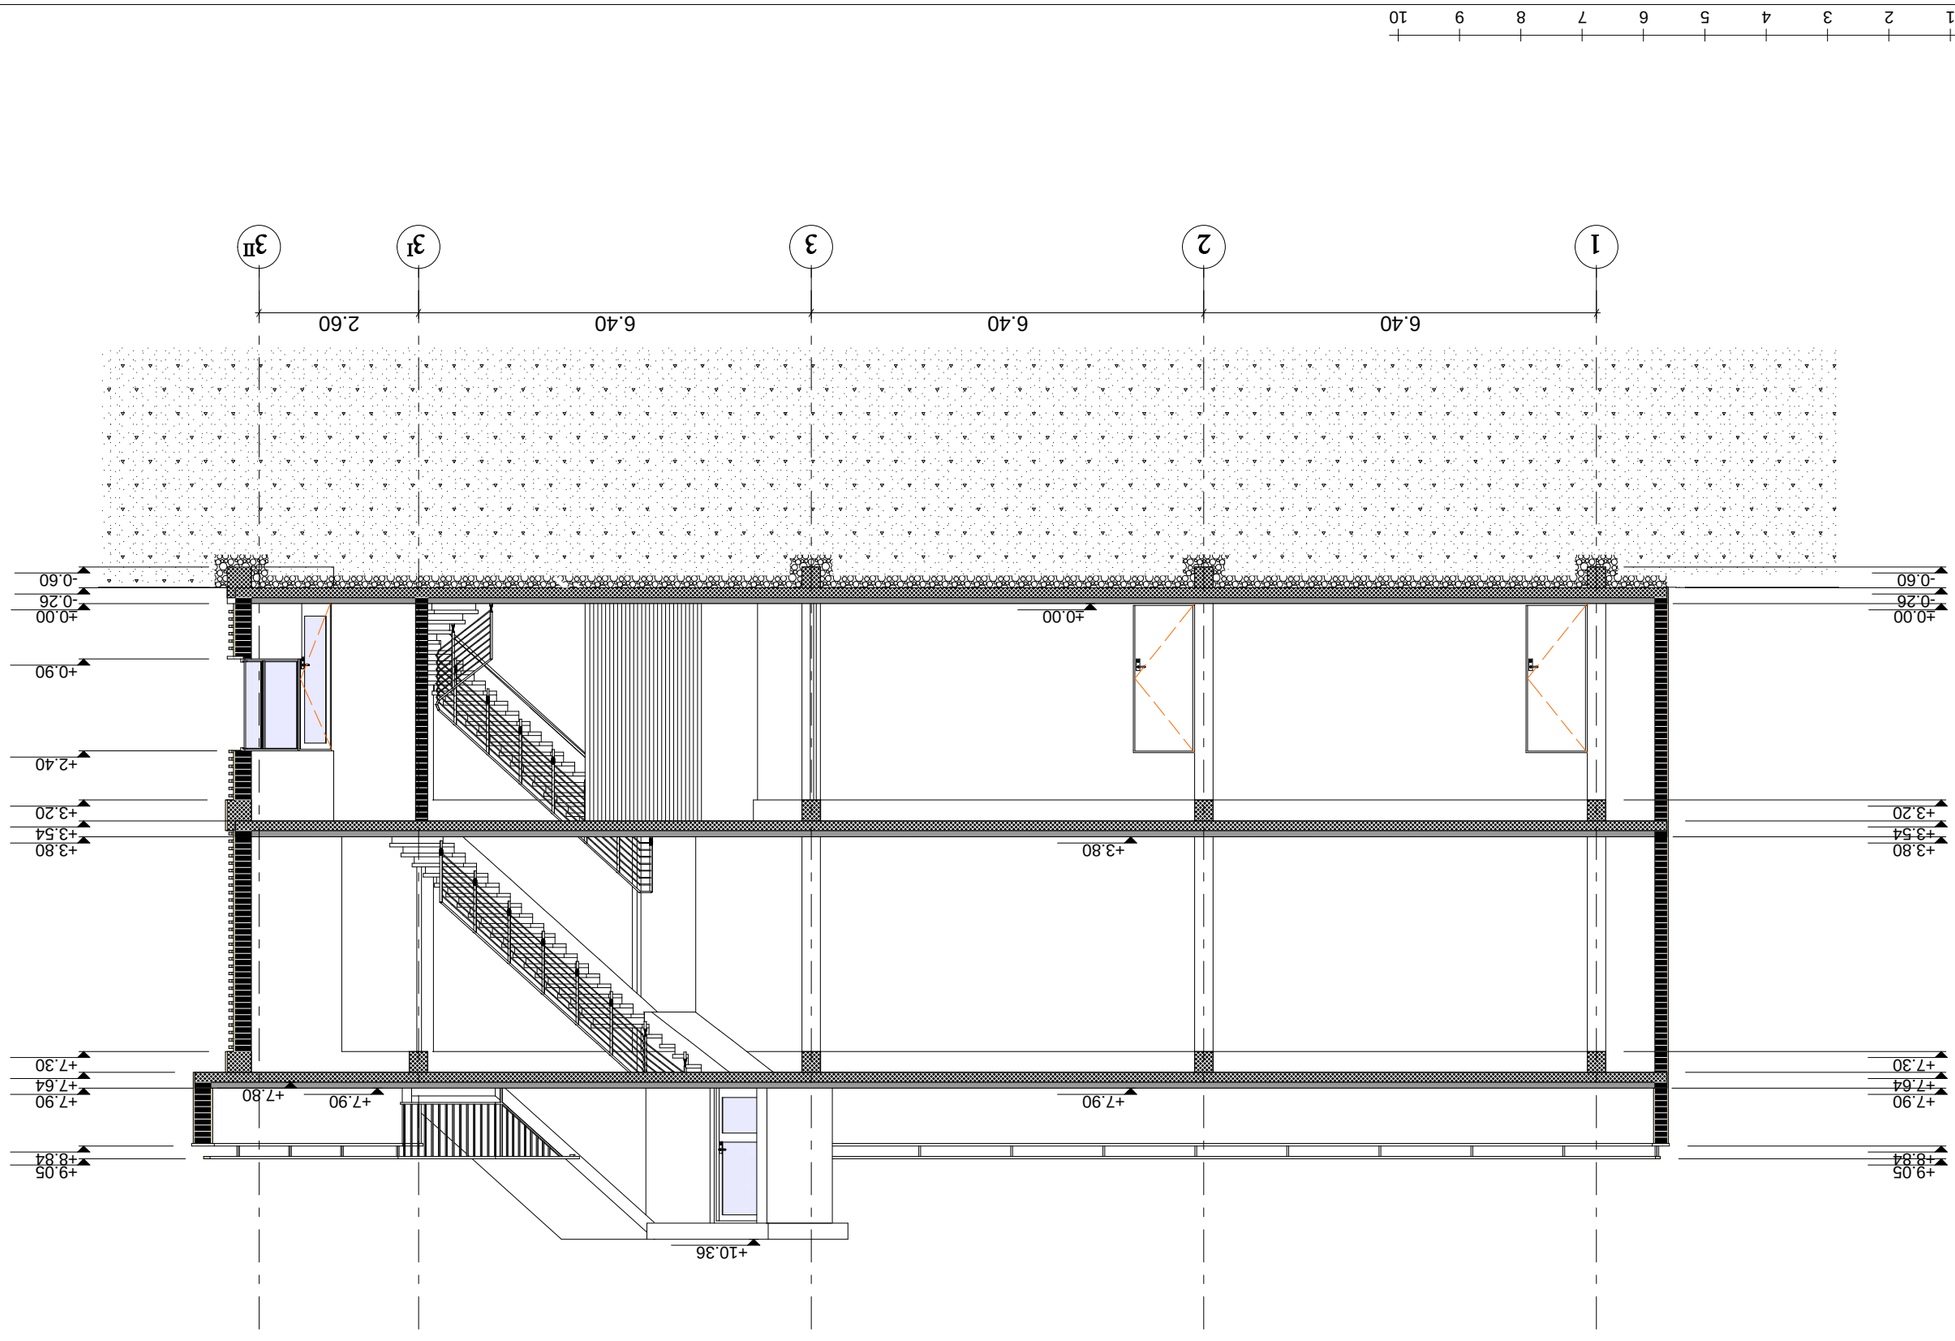

9/1

მასშტაბი 1:100 ფორმატი 2/2

შემსრულებელი	ხელმოწერა	ნიმუში	თარიღი
ხელმძღვანელი	ს. ჯავახიშვილი		28.03.2017

მასშტაბი	1:100
თარიღი	28.03.2017
ფორმატი	2/2

ცვლილება	რაოდენობა	ხელმოწერა

ნაგებობის ტიპი: საცხოვრებელი სახლი

ნაგებობის დასახელება: ბინათმშენებლობითი კომპლექსი

ობიექტის მისამართი: ქ. თბილისი, საბურთალოს რაიონი, №29

ნახაზის დასახელება: ფასადი 3-3Ґ

ნახაზის ტიპი: ტექნიკური ნაწილი









ნახაზის დასახელება	A-3	ფორმატი 297 x	ფურც. ფურცლების რაოდენობა
















