9/1

ფასადი ღერძებში 1-3II მ. 1:100

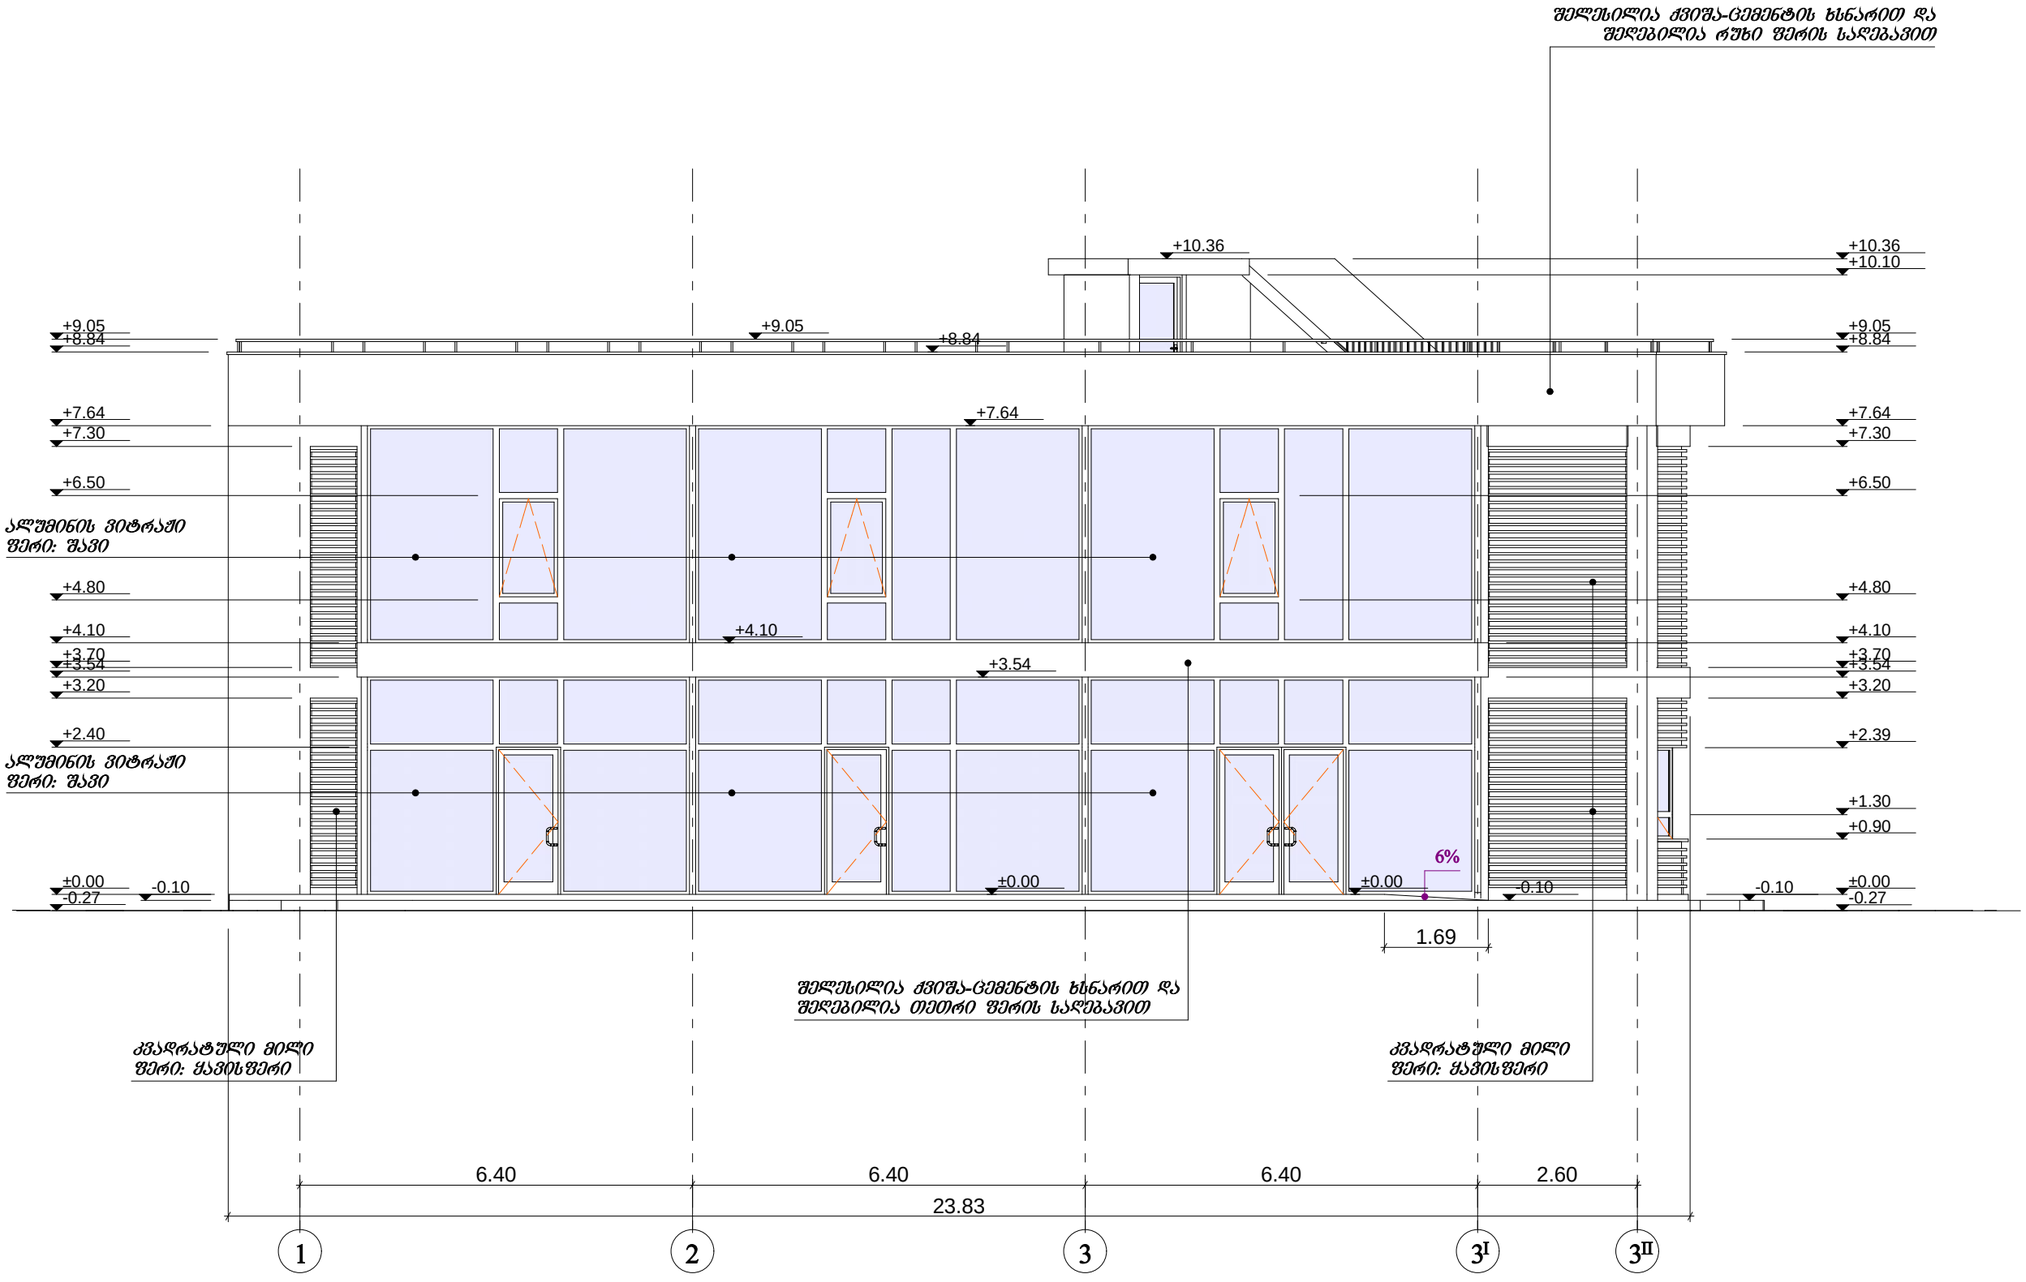

ფორმატი A-3	თბილისი 2017 წ.	ხელ. შაილის სახელი

ექსპლიკაცია:

აპროზითი ნიშნები:

შენიშვნები:

საკადასტრო წითელი ხაზი

განაშენიანების რეგულირების ხაზი

დამკვეთი:

შალვა კალანდაძე

მისამართი:

ქალაქი თბილისი, გამზირი მოსკოვი, №29

პროექტის სახელწოდება:

სპორტული დარბაზის პროექტი

თანამდებობა	გვარი	ხელმოწერა	თარიღი
არქიტექტორი	ა. ჯაჯელიშვილი		28.03.2017

მასშტაბი	1:100	ფასადი ღერძებში 1-3II
თარიღი	28.03.2017	
სტადია	ფურცელი	ფურცლები
პროექტი	ა -	

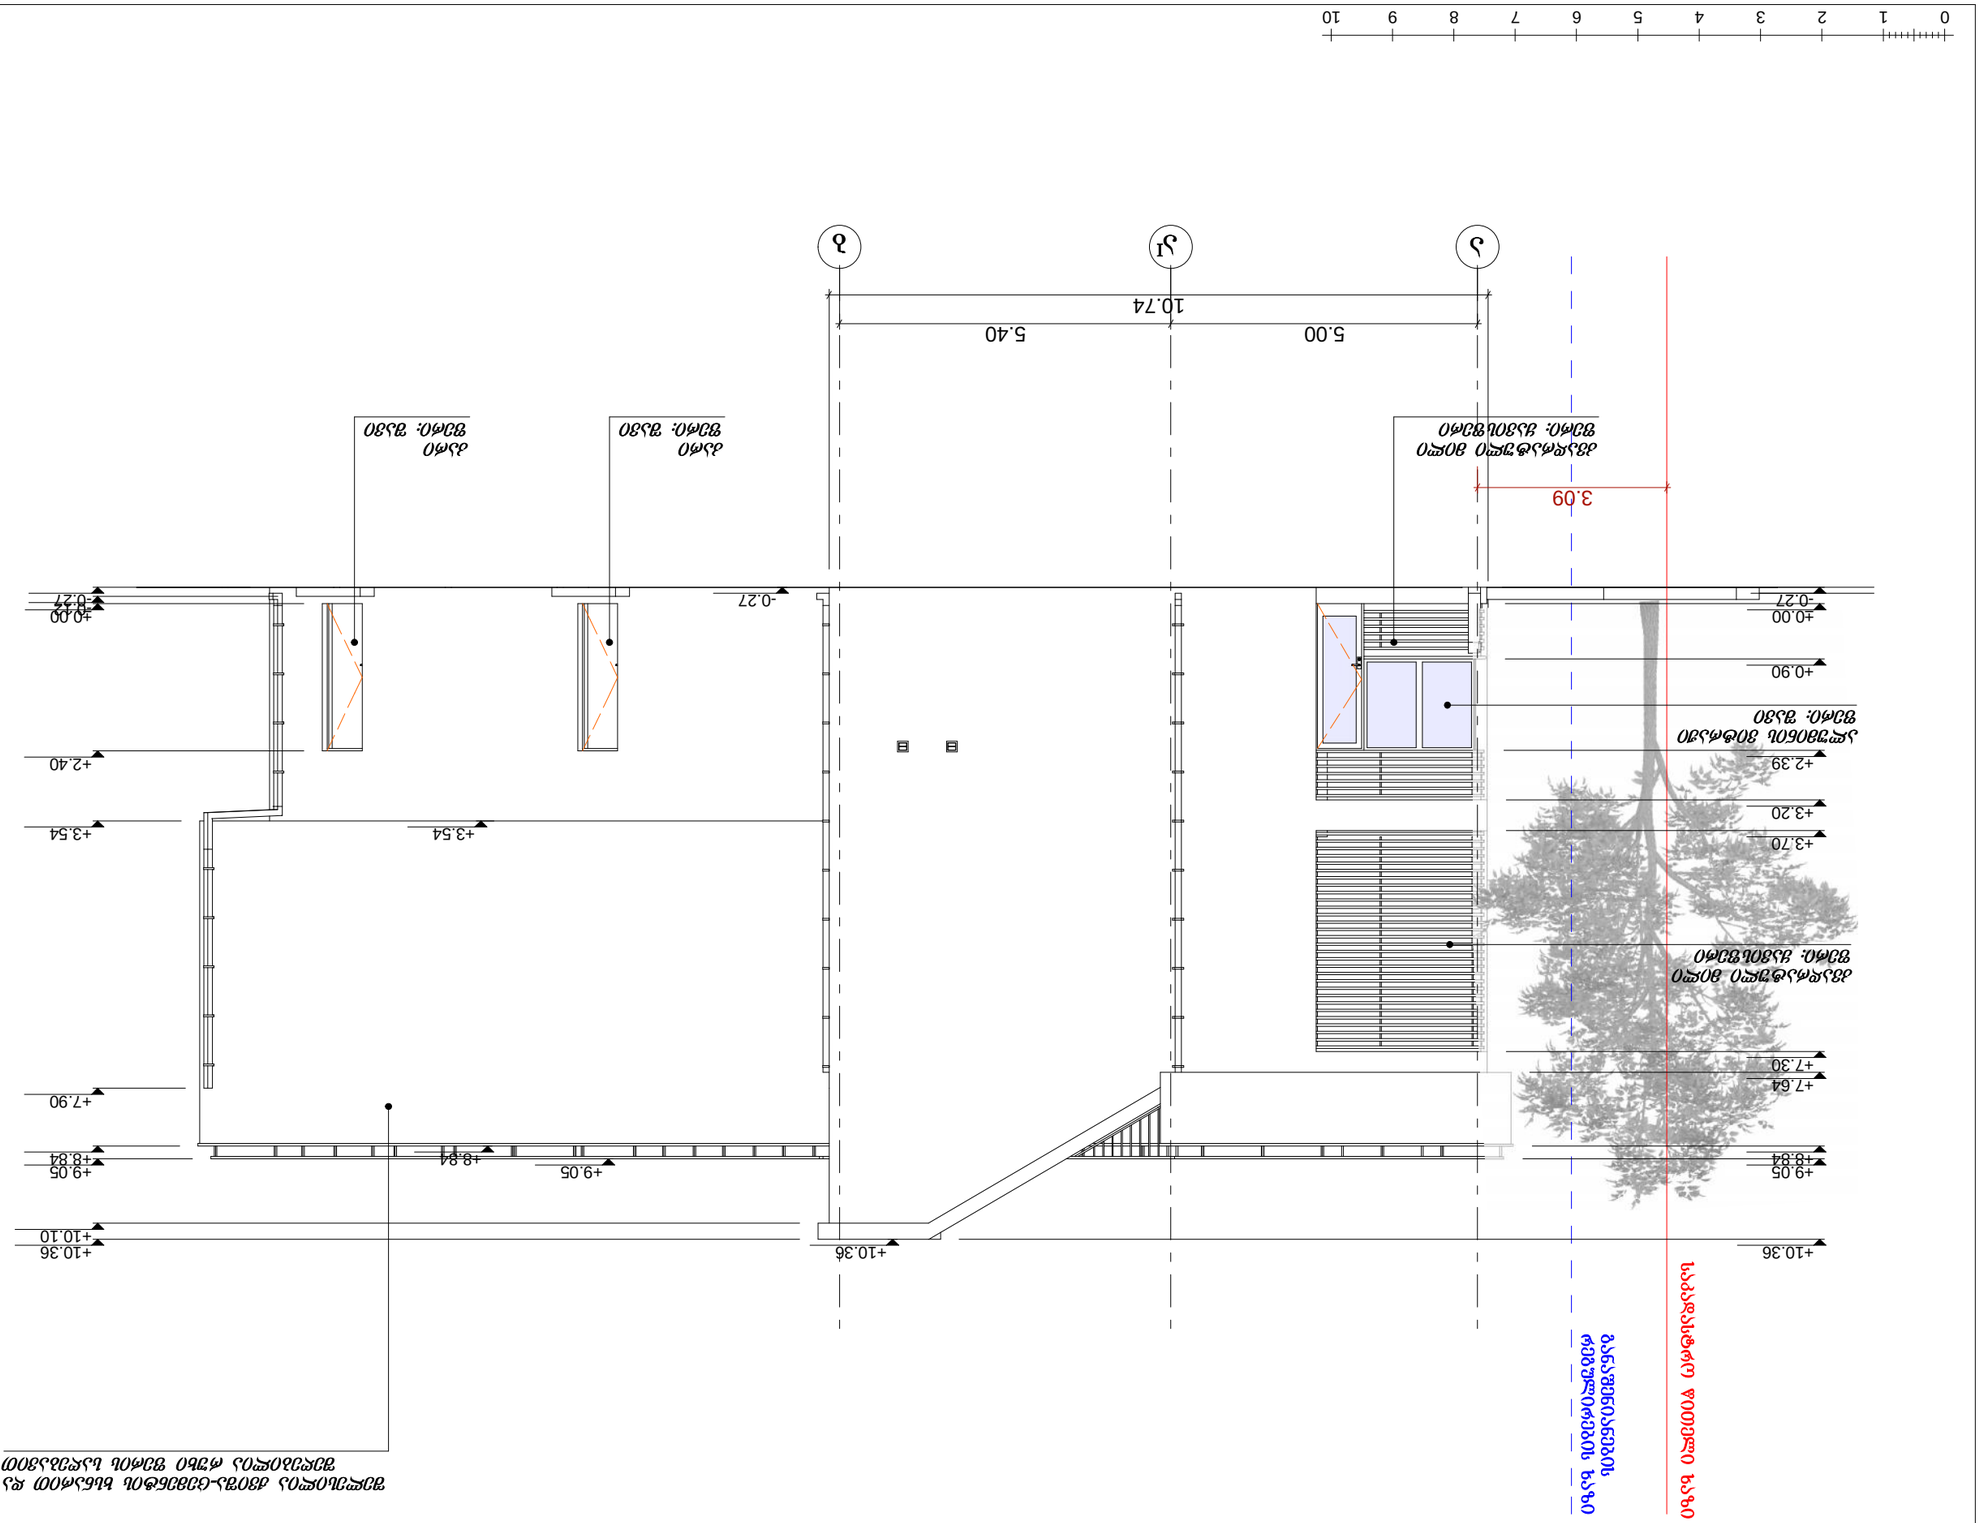
0 1 2 3 4 5 6 7 8 9 10
1
Jl
J
10.74
5.40
5.00
+10.36
+10.10
+9.84
+9.05
+8.84
+7.90
+7.64
+7.30
+3.70
+3.54
+3.20
+2.40
+2.39
+0.90
+0.27
+0.00
-0.27
3.09





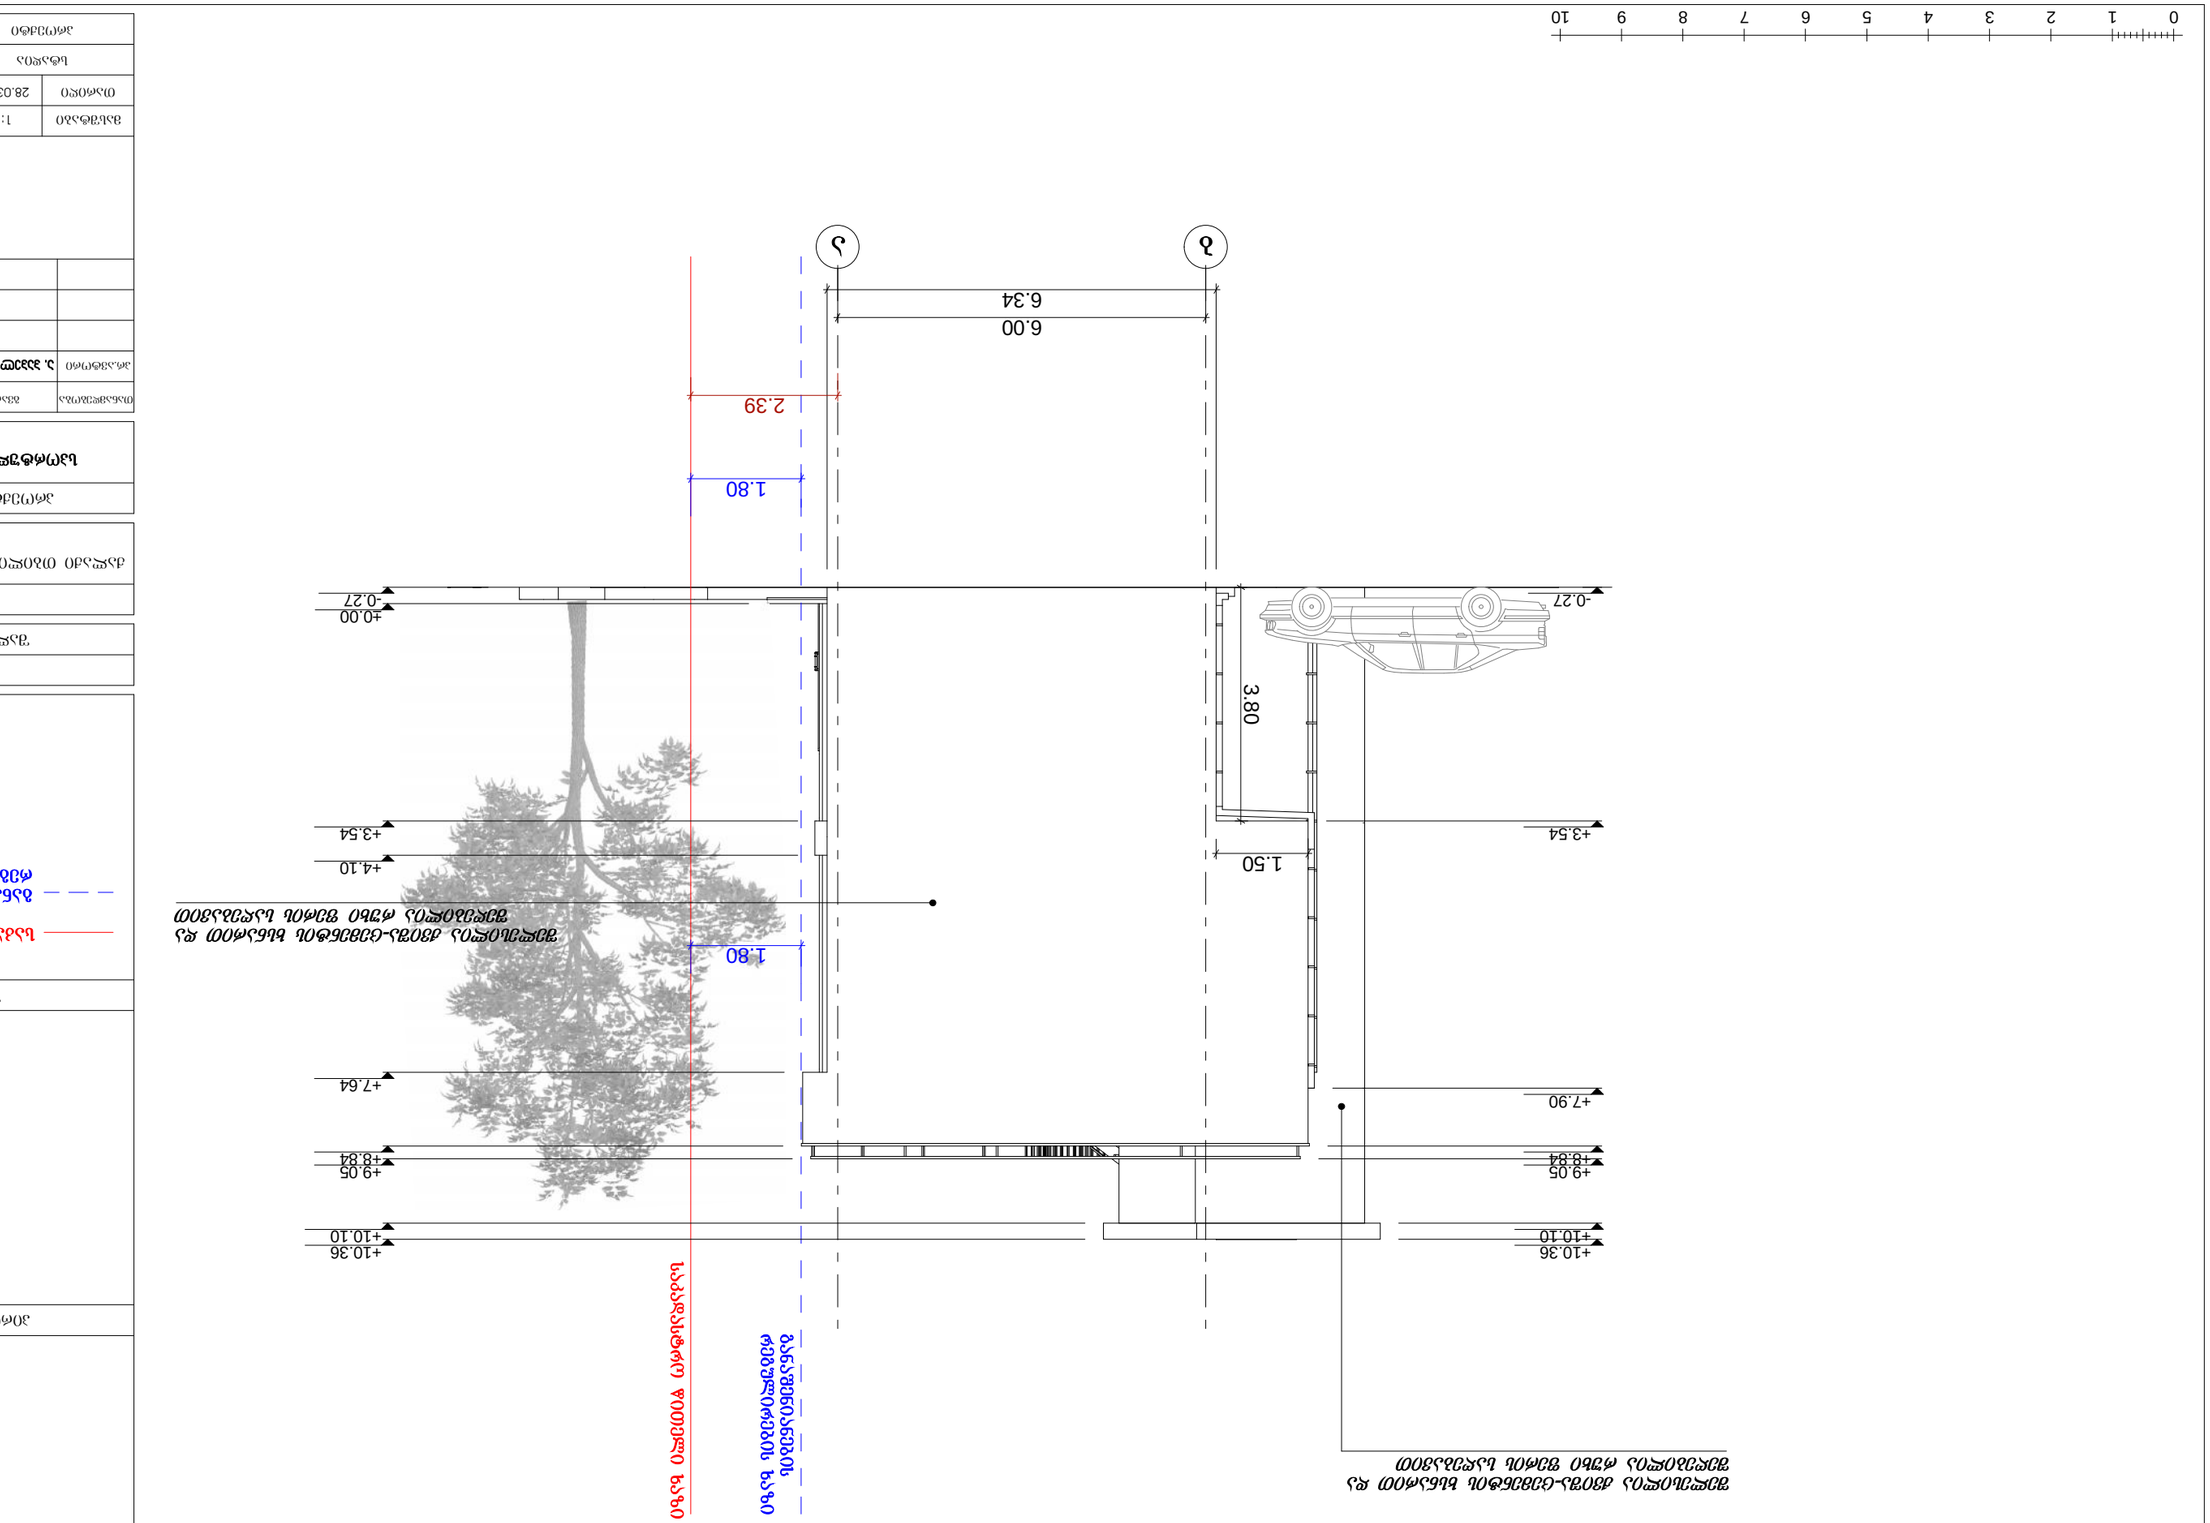












