gegma +0.00 niSnu l ze
m 1:100
(avt o sadg o mebis gan l agebis sqema)

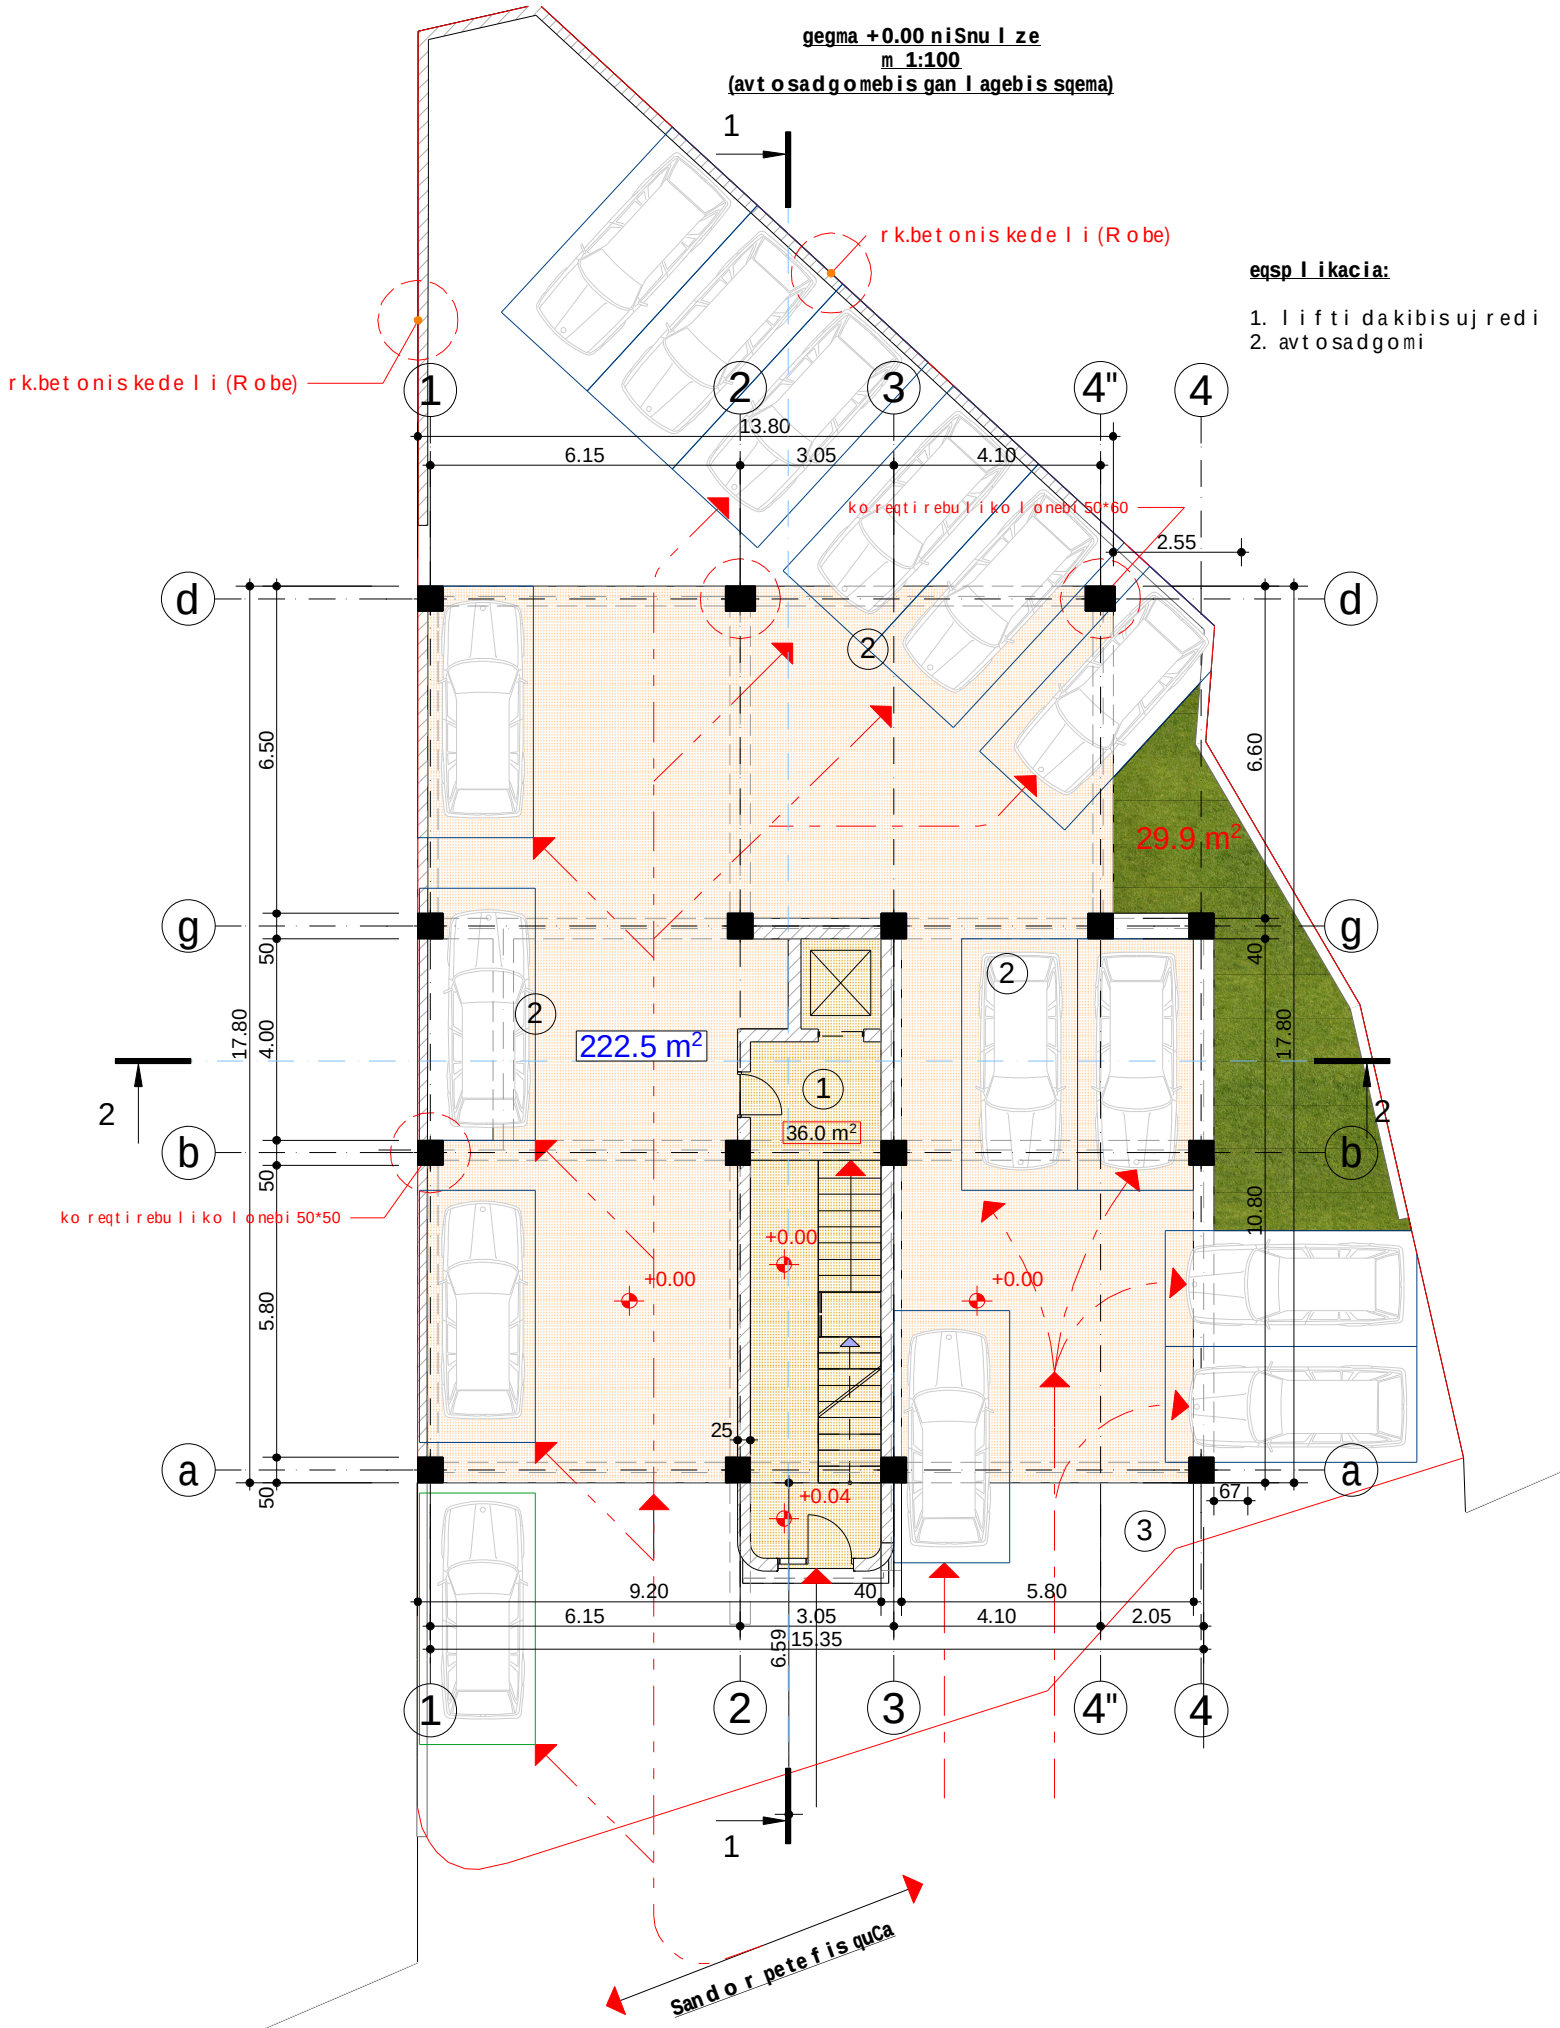

eqsp l ikacia:

1. l i f t i da kibis uj redi
2. avt o sadg o mi

±0.00= 496.50

d i reqt.	b.seqania		QTbi l isi Sand o r pete f is q. s/k 01.17.10.003.043 m rava l biniani sacx o vrebe l i			i/m "bad r i seqania" s/k 01012010642	
a r qit.	b.seqania						
konst r.			**gegma +0.00 niSnu l ze (avt o f a rexi) m 1:100**				
Seas r.							
Seam o w.			stadia	naxazi	nax. r a o d.		
			a r q.p r .			d akv. #	2016 w.

tipiuri sarTuli sgegma +3.20,+6.40,+9.60,+12.80,+16.00,+19.20 niSnuli ebze

eqsplikacia:

1. liftis da kibis ujredi
2. tipiuri bina #1
3. tipiuri bina #2

kondicioneri da gamaTbobeli

kondicioneri da gamaTbobeli

minabloki

koreqtirebuli kolonebi 50*50

koreqtirebuli kolonebi 50*60

samezoblo sakadastro sazRvari

umoklesi manZili samezoblo sakadastro sazRvramde

9.11

bina #1

1.	113.5 m²
2.	6.6

bina #2

1.	113.3 m²
2.	11.0

20.1 m² +3.200

R 10.880

saerTo farTi 49.3 m²

sazafxulo farTi 3.4 m²

±0.00= 496.50

direqt.	b.seqania		QTbilisi Sandoro petefisq. s/k 01.17.10.003.043 mravalbiniani sacxovrebeli saxli **tipiuri sarTuli sgegma +3.20,+9.60, +12.80 niSnuli ebze**			i/m "badriseqania" s/k 01012010642	
arqit.	b.seqania						
konstr.							
Seasr.							
Seamow.			stadia	naxazi	nax. raod.		
			arq.pr.			dakv.#	2016 w.

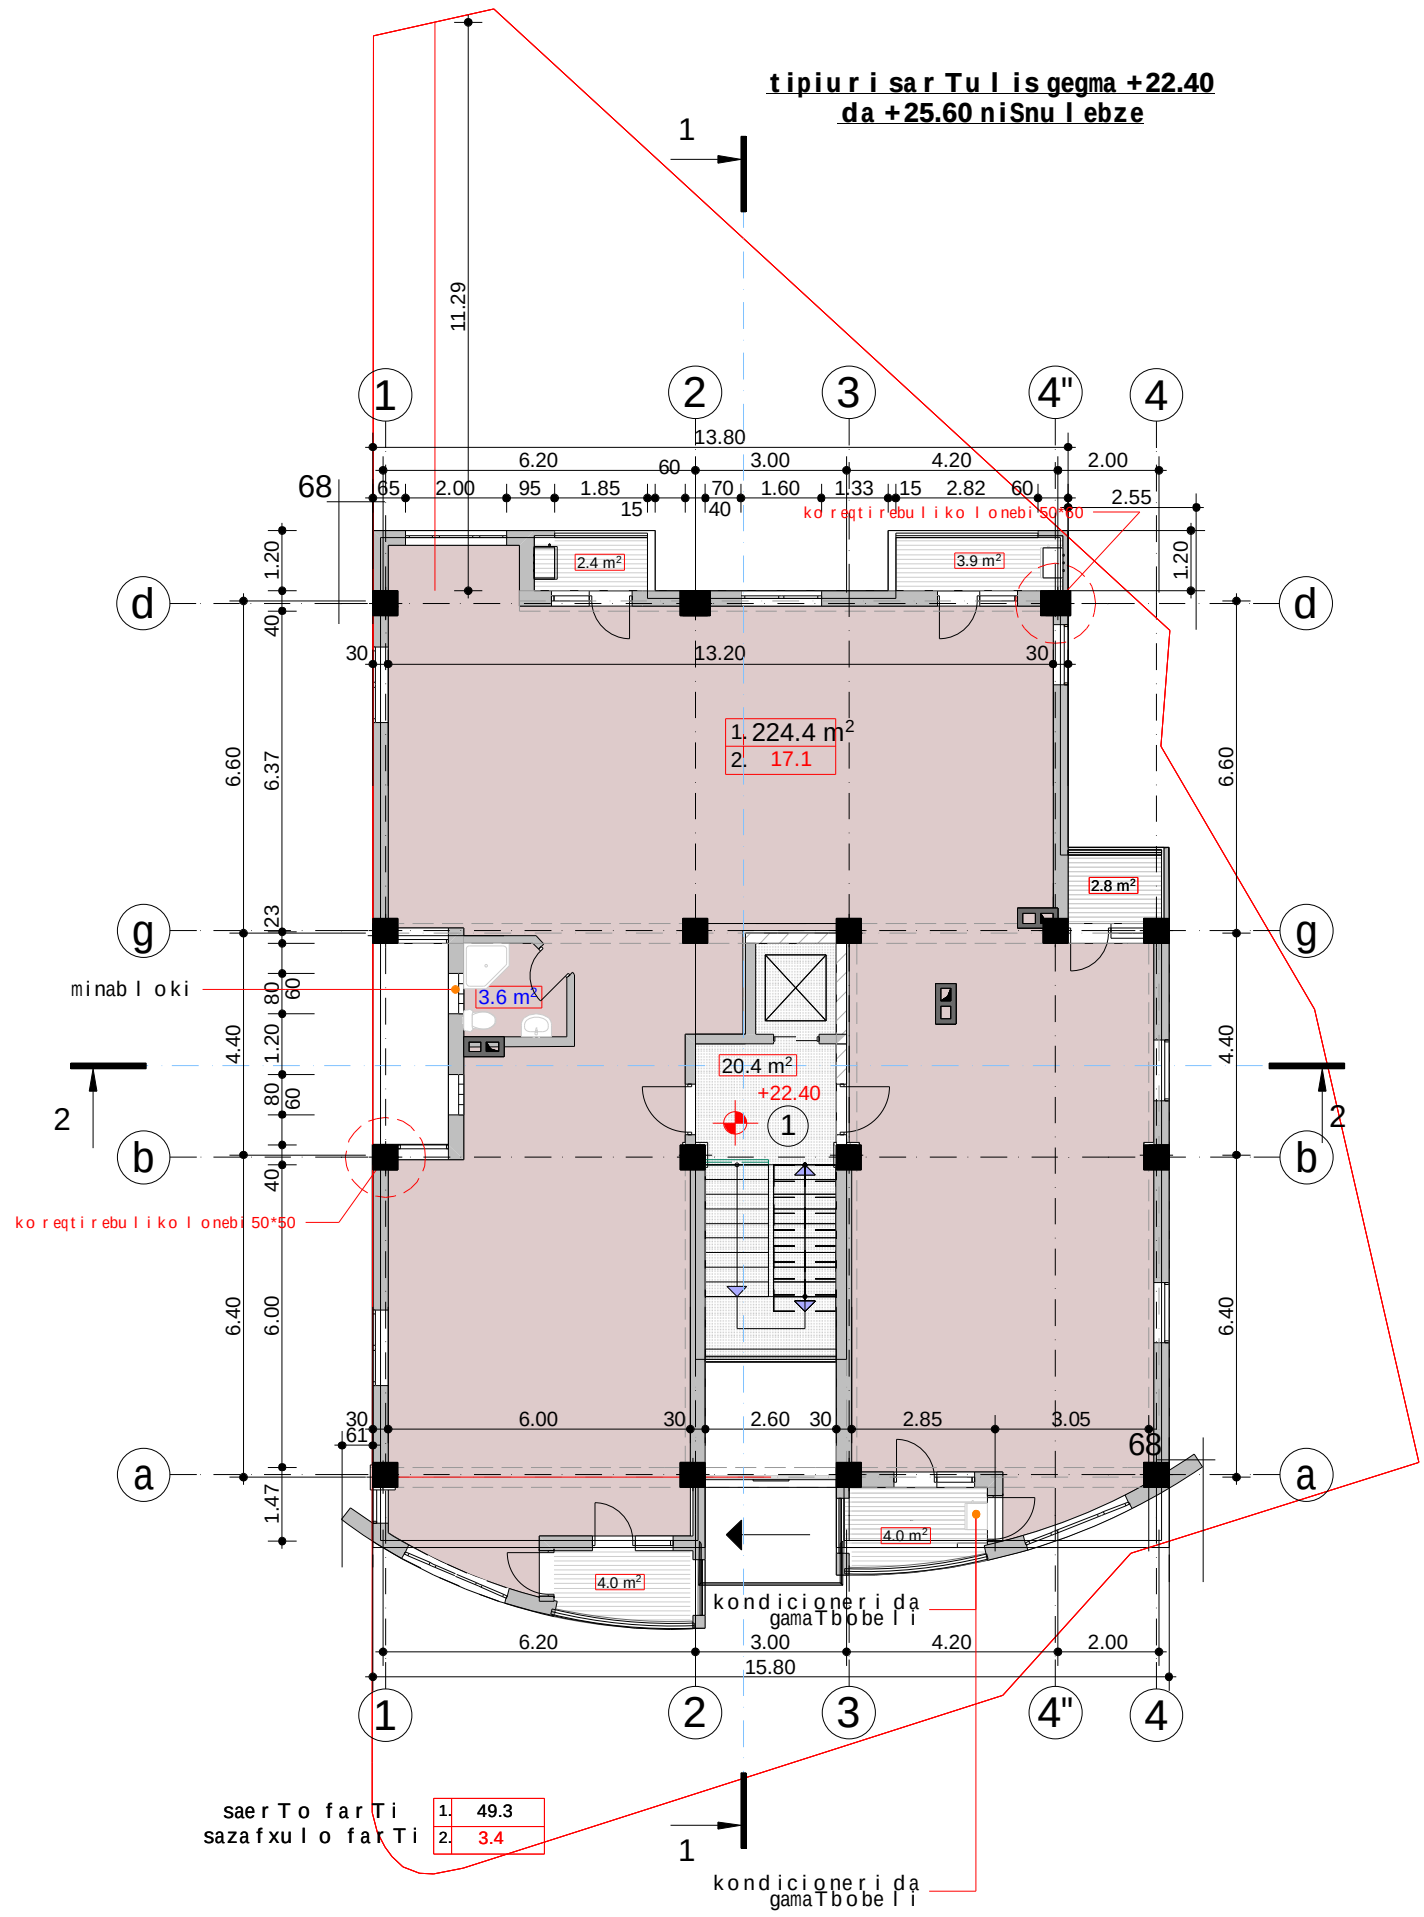

±0.00= 496.50

direqt.	b.seqania		ქTbilisi Sandro petefisq. s/k 01.17.10.003.043 mravalbiniani sacxovrebeli			i/m "badriseqania" s/k 01012010642	
arqit.	b.seqania						
konstr.			saxli **tipiuri sar Tuli s gegma +22.40 da +25.60 niSnuli ebze**				
Seasr.							
Seamow.			stadia	naxazi	nax. raod.		
			arq.pr.			dakv.#	2016 w.

gidgenT cxrilis sarTulebis mixedviT teqnikur-ekomomikur maCveneblebs

sarTuli	sacxovrebeli farTi	sazafxuli farTi	avtosadgomi	Kkibis ujredi da dsadarbazos farTi
0.00			**222.5**	**36.00**
3.20	226.80	17.60		**20.10**
6.40	226.80	17.60		**20.10**
9.60	226.80	17.60		**20.10**
12.80	226.80	17.60		**20.10**
16.00	226.80	17.60		**20.10**
19.20	226.80	17.60		**20.10**
22.40	224.4	17.10		**20.40**
25.60	224.4	17.10		**20.40**
	1809.60	**139.80**	**222.5**	**197.4**

saerTo farTi – 2369.3