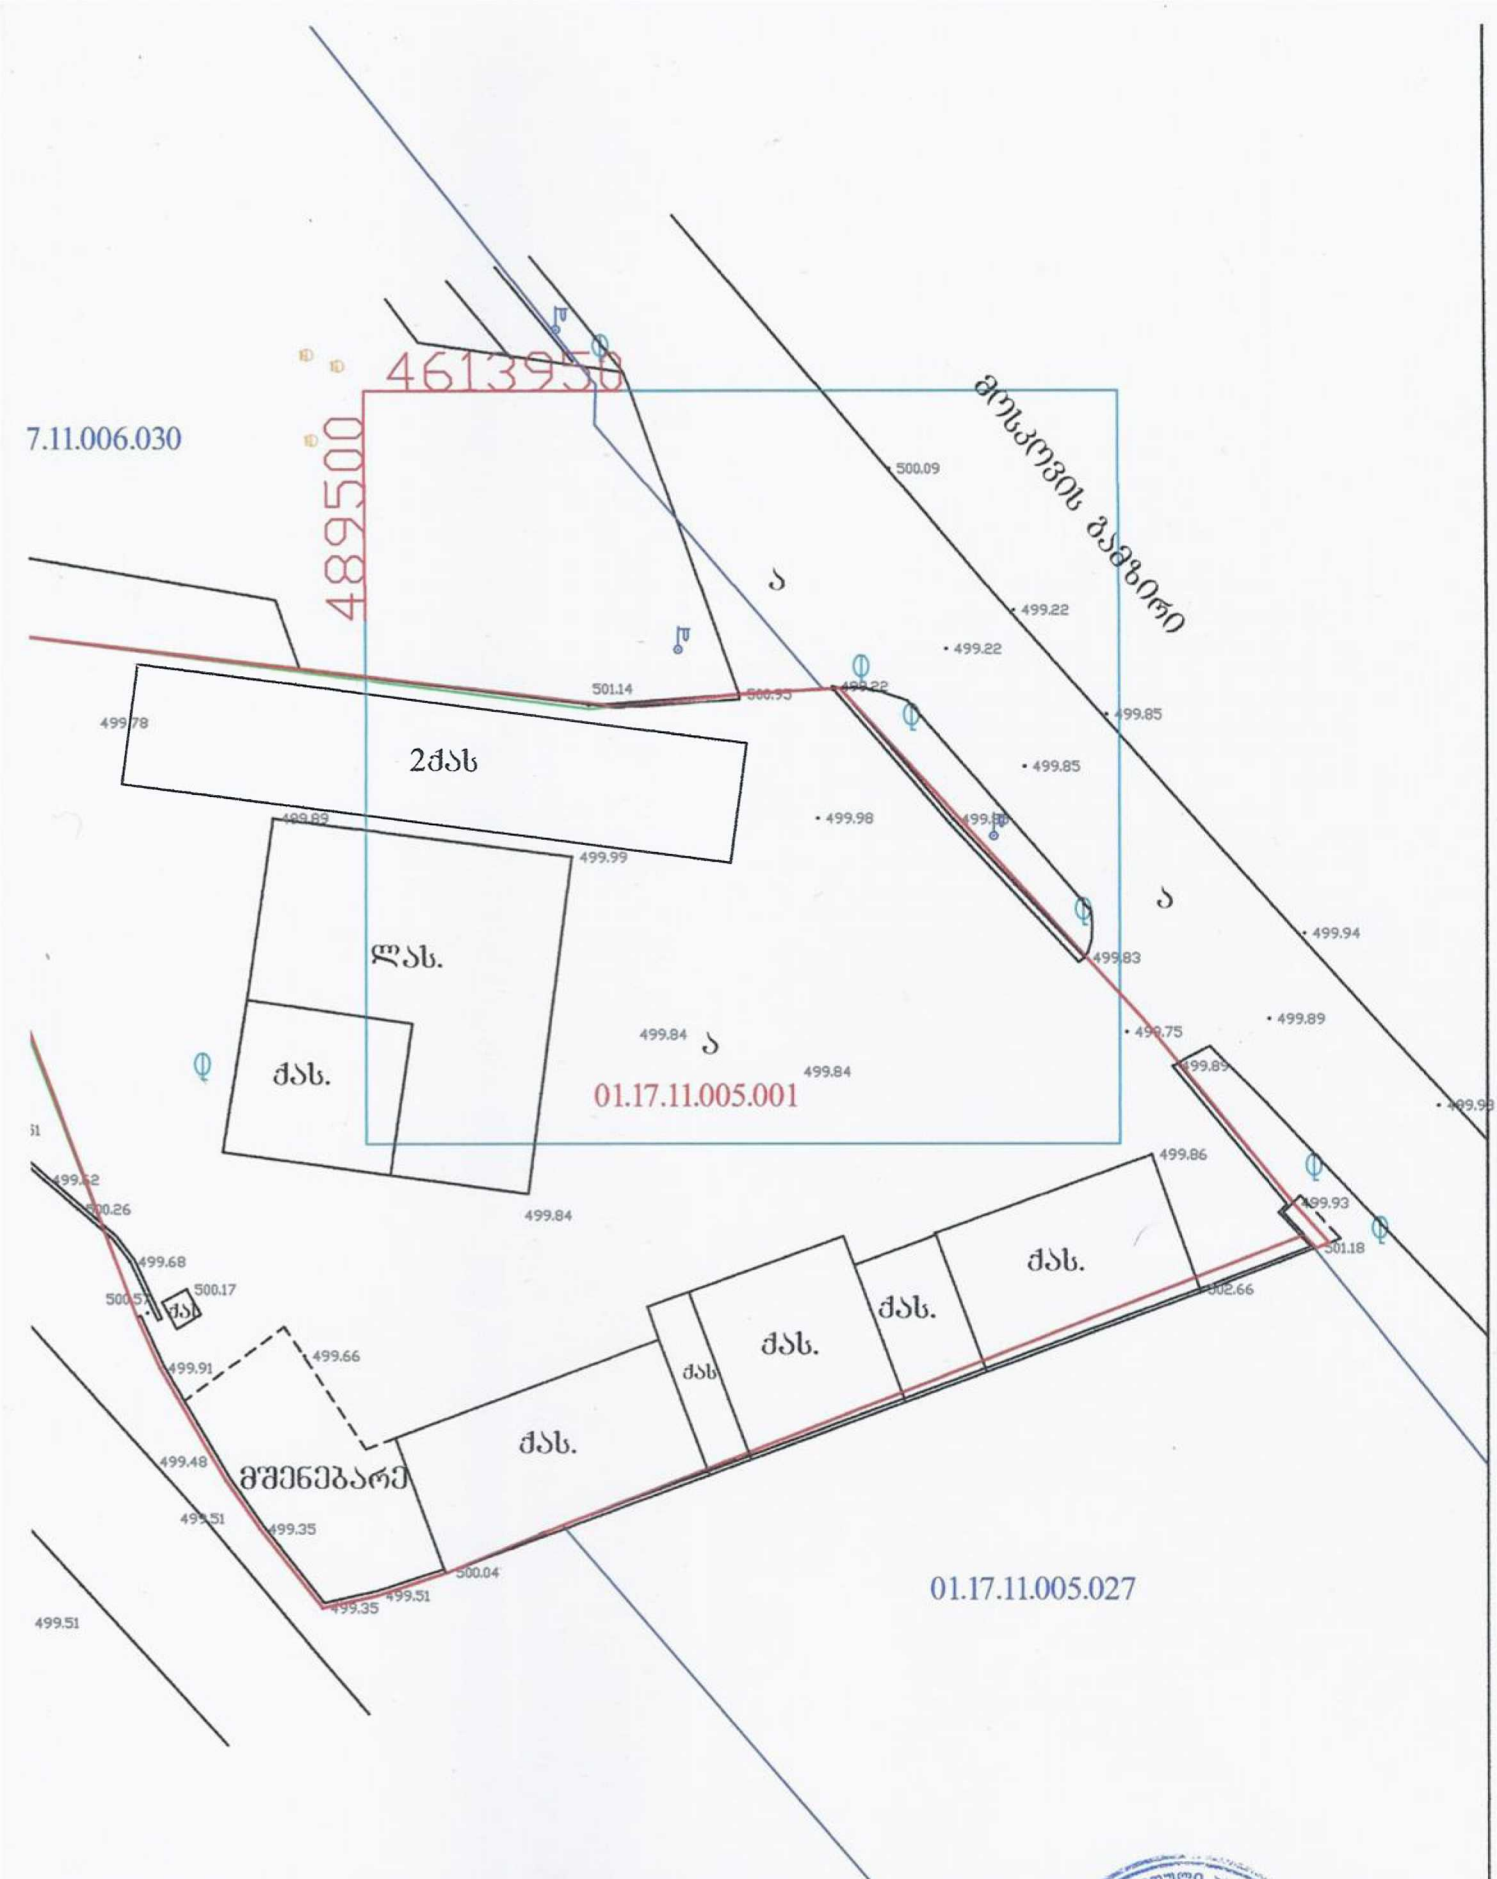

ვალვა"	მისამართი:
ნ ი შ ნ ე ბ ი	
ხის ღობე	ელ. ქსელები
წყალგაყვანილობა	ბაზი
კანალიზაცია	კარმორაბამდელ ობა
სანიაღვრე	

მოსკოვის გამზირი №20	
შ.პ.ს. "რ.რ"	
დირექტორი	გ.დვალიშვილი
შესრულა	
მ. 1:500	101-G-8 102-V-5
	თარიღი: 11.03.2013 წ

PRODUCED BY AN AUTODESK EDUCATIONAL PRODUCT

PRODUCED BY AN AUTODESK EDUCATIONAL PRODUC

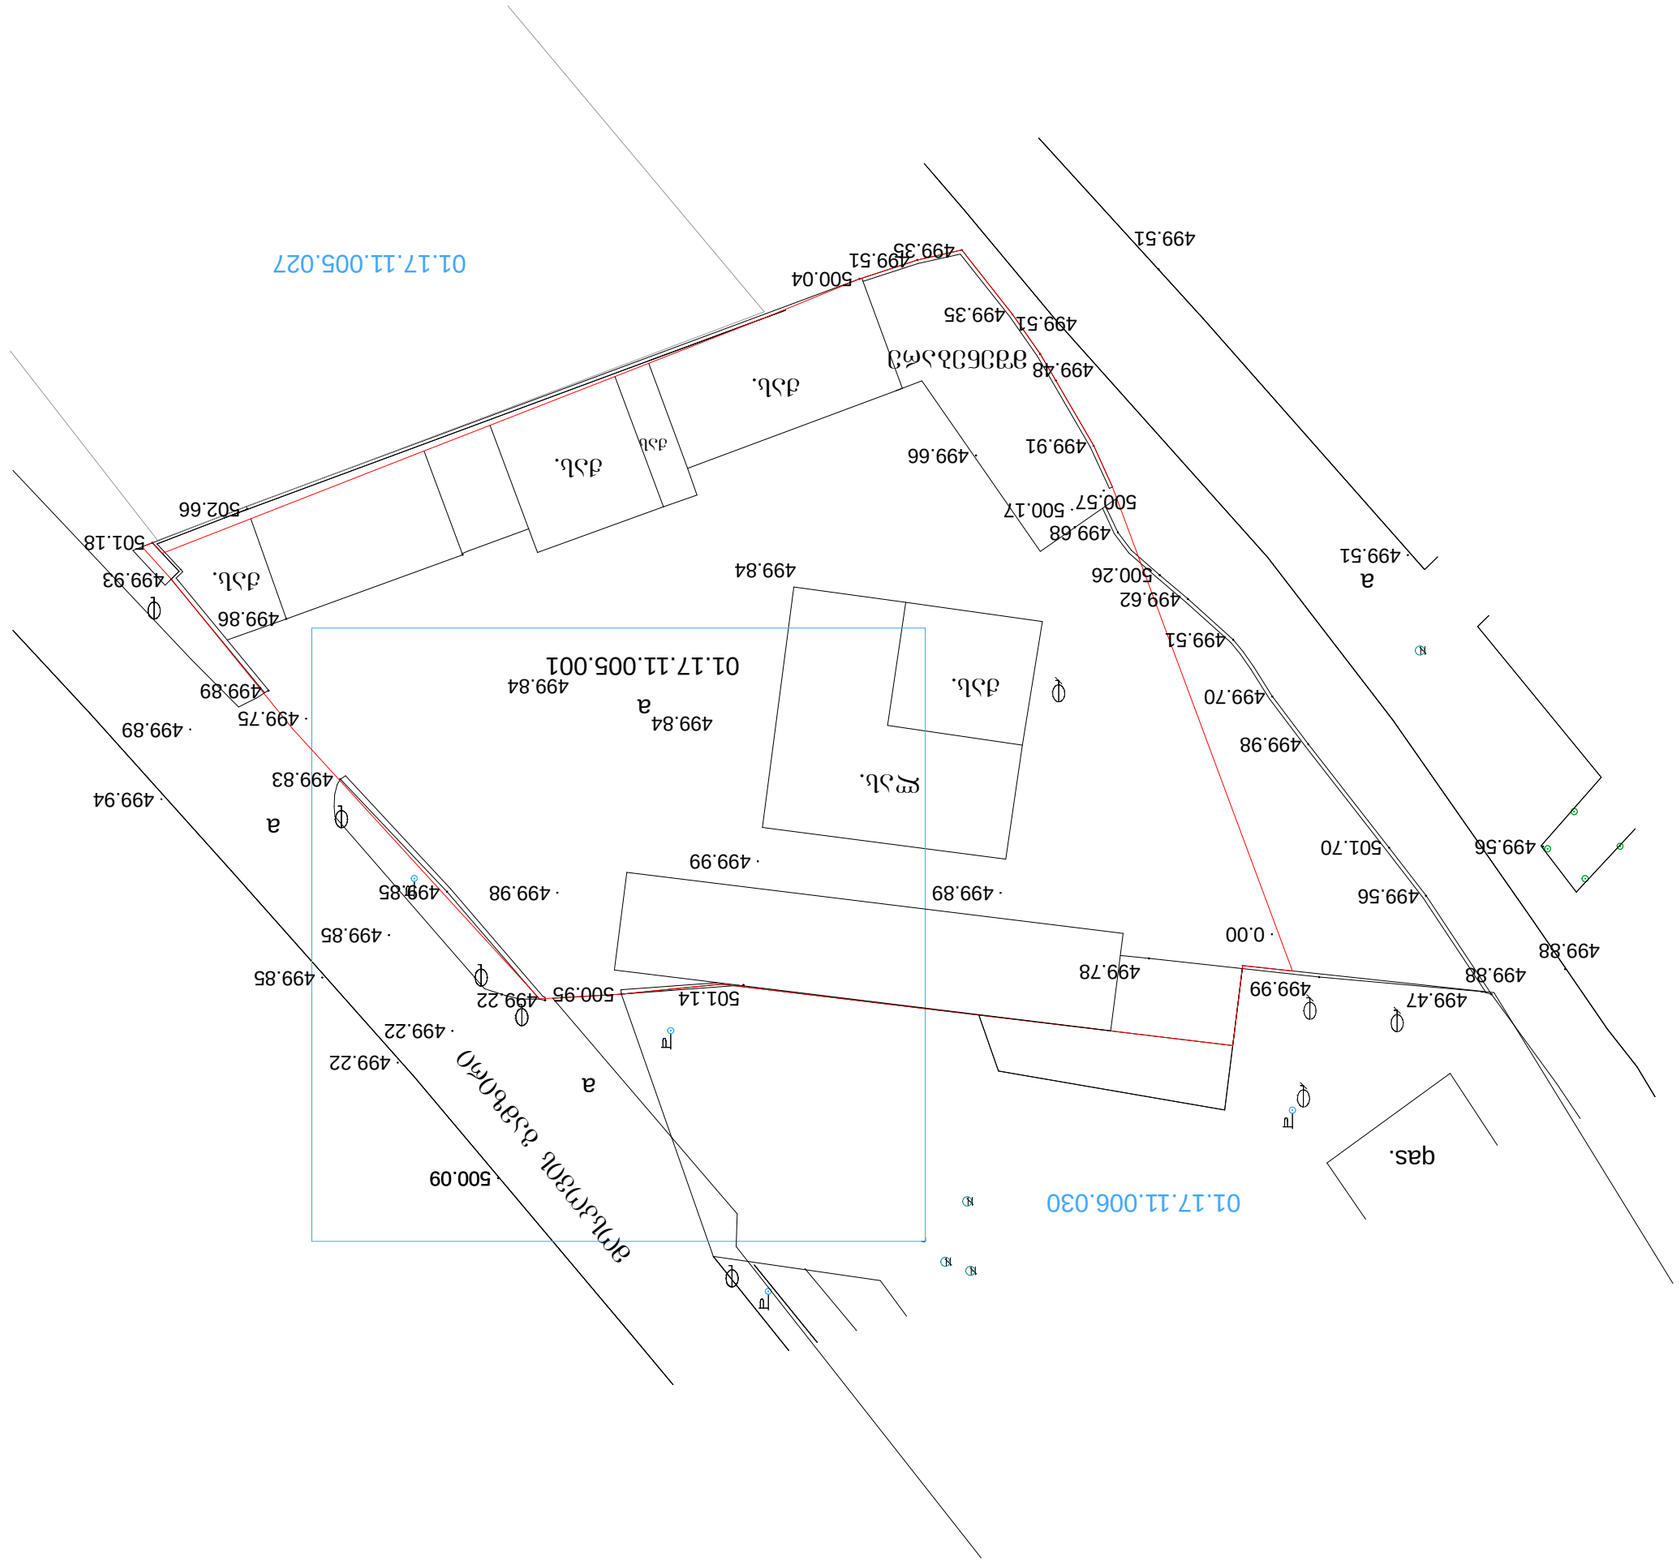














გენ-გეგმა მ. 1:500

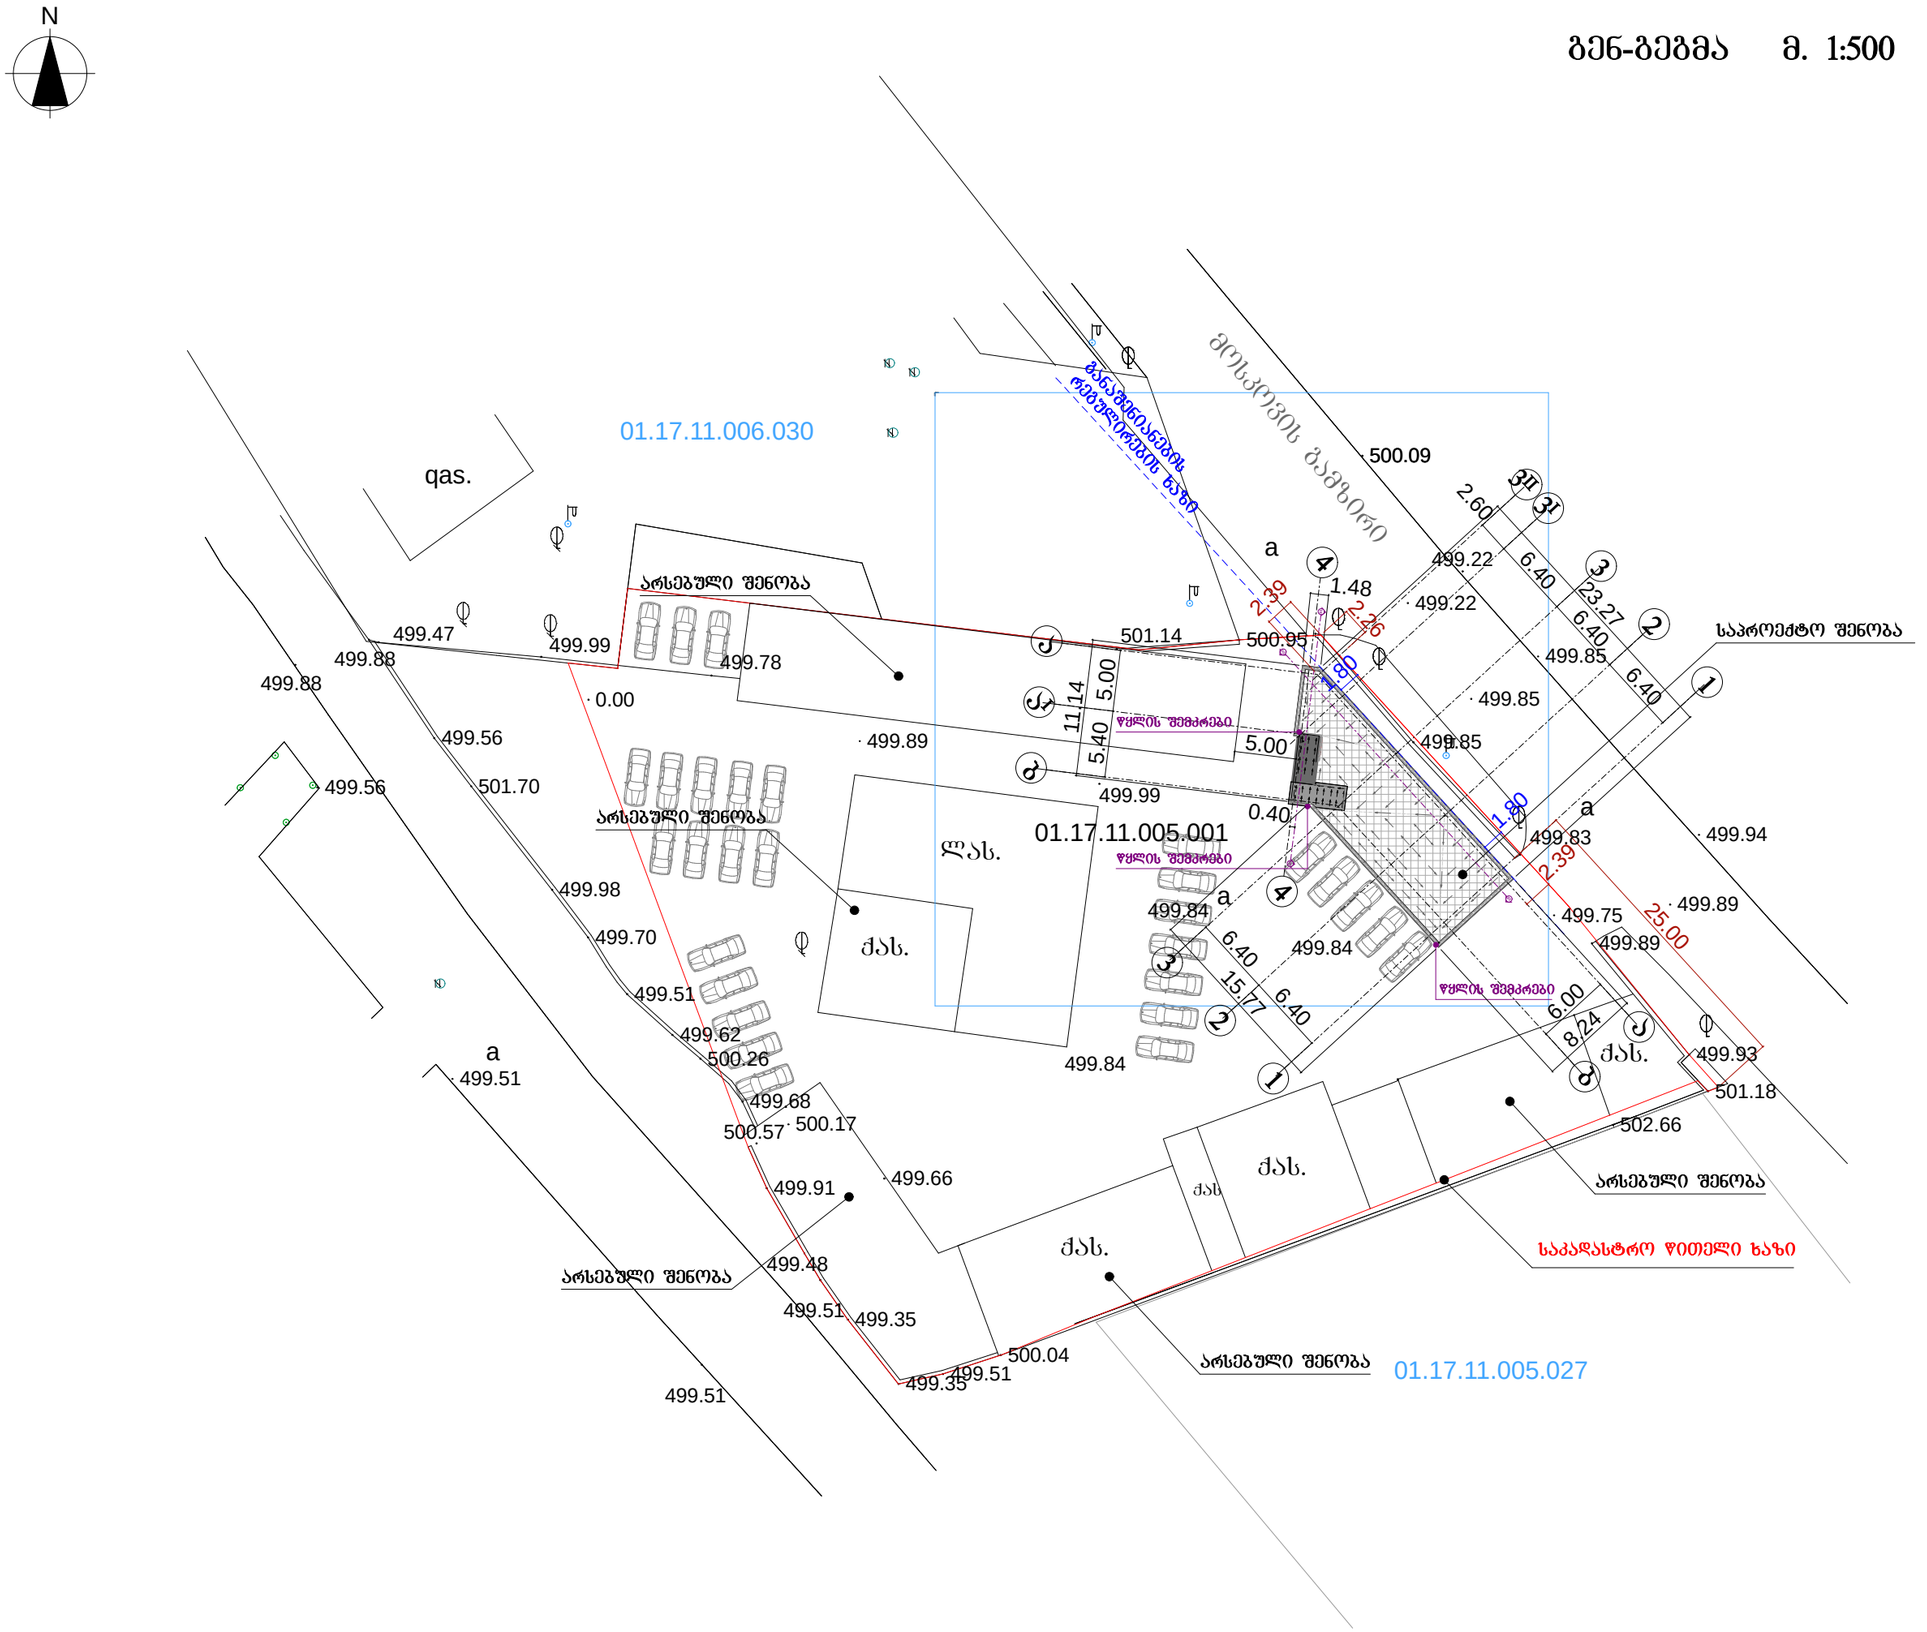

ფორმატი A-3	თბილისი 2017 წ.	ხელ. შაილის ხახელი	

მიძსკლიკაცია:

აეროგაითი ნიშნები:

შენიშვნები:

საკადასტრო წითელი ხაზი

განაშენიანების რეგულირების ხაზი

დამკვეთი:

შალვა კალანდაძე

მისამართი:

ქალაქი თბილისი, გამზირი მოსკოვი, №29

პროექტის სახელწოდება:

სპორტული დარბაზის პროექტი

თანამდებობა	გვარი	ხელმოწერა	თარიღი
არქიტექტორი	ა. ბაბელიშვილი		28.03.2017

მასშტაბი	1:500	გენგეგმა
თარიღი	28.03.2017	
სტადია	ფურცელი	ფურცლები
პროექტი	ა -	