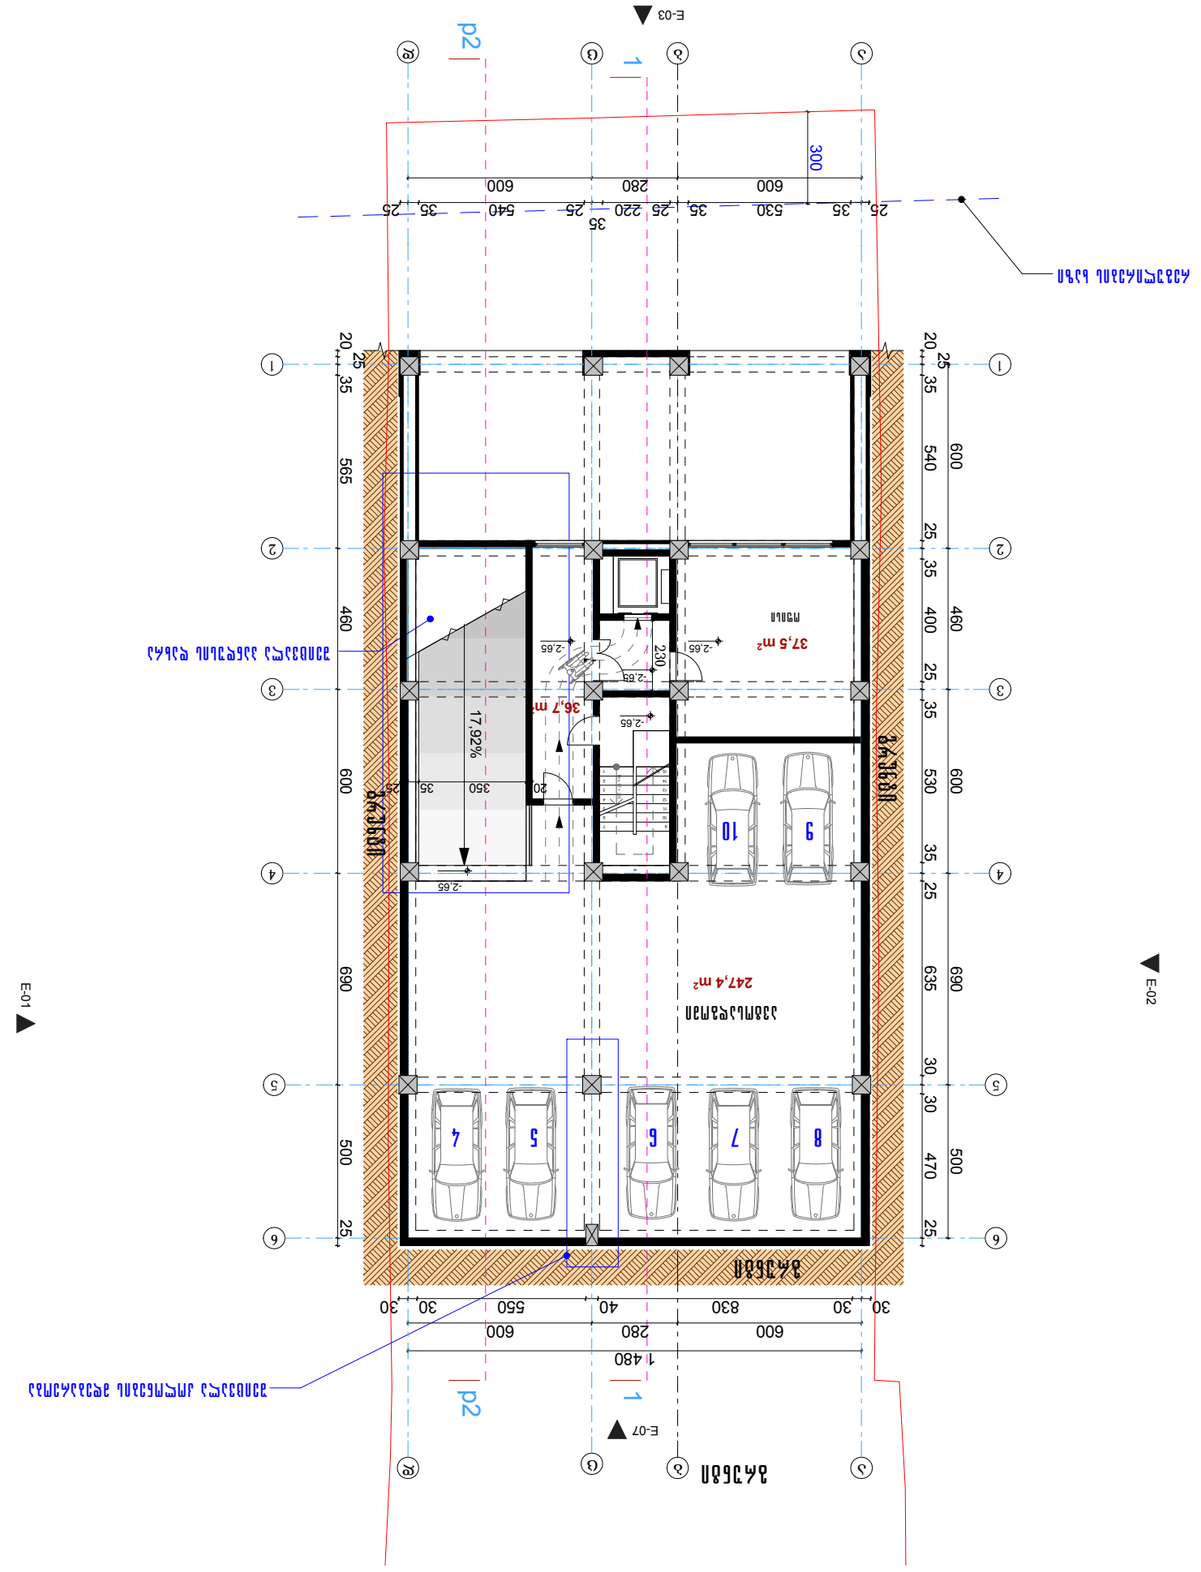












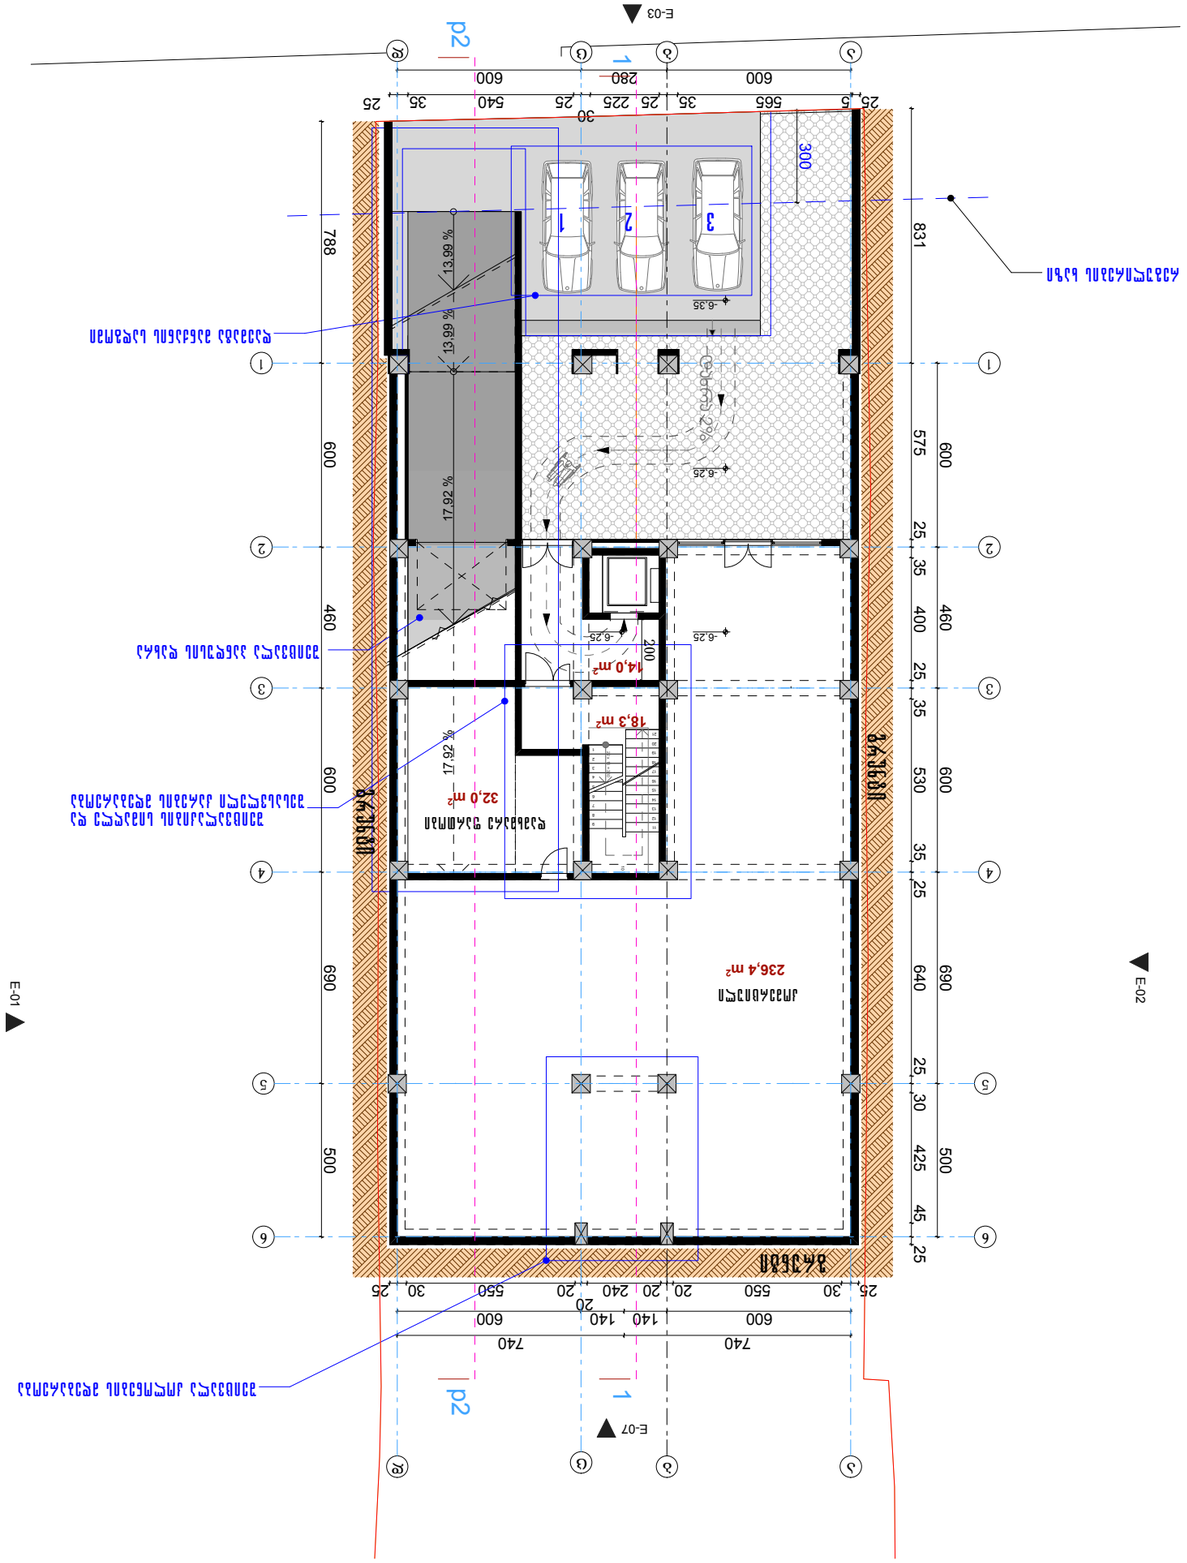
E-03
E-01
E-02
E-07
p2
1
3
2
1
-6.35
-6.25
-6.25
-6.25
13.99 %
13.99 %
17.92 %
17.92 %
300
788
831
600
575
600
460
460
600
600
690
690
500
500
600
280
600
740
740
600
140
140
20
240
20
550
20
550
30
25
565
35
25
225
25
540
35
25
30
25
35
400
25
35
530
35
25
640
25
30
425
45
25
14,0 m²
18,3 m²
32,0 m²
236,4 m²

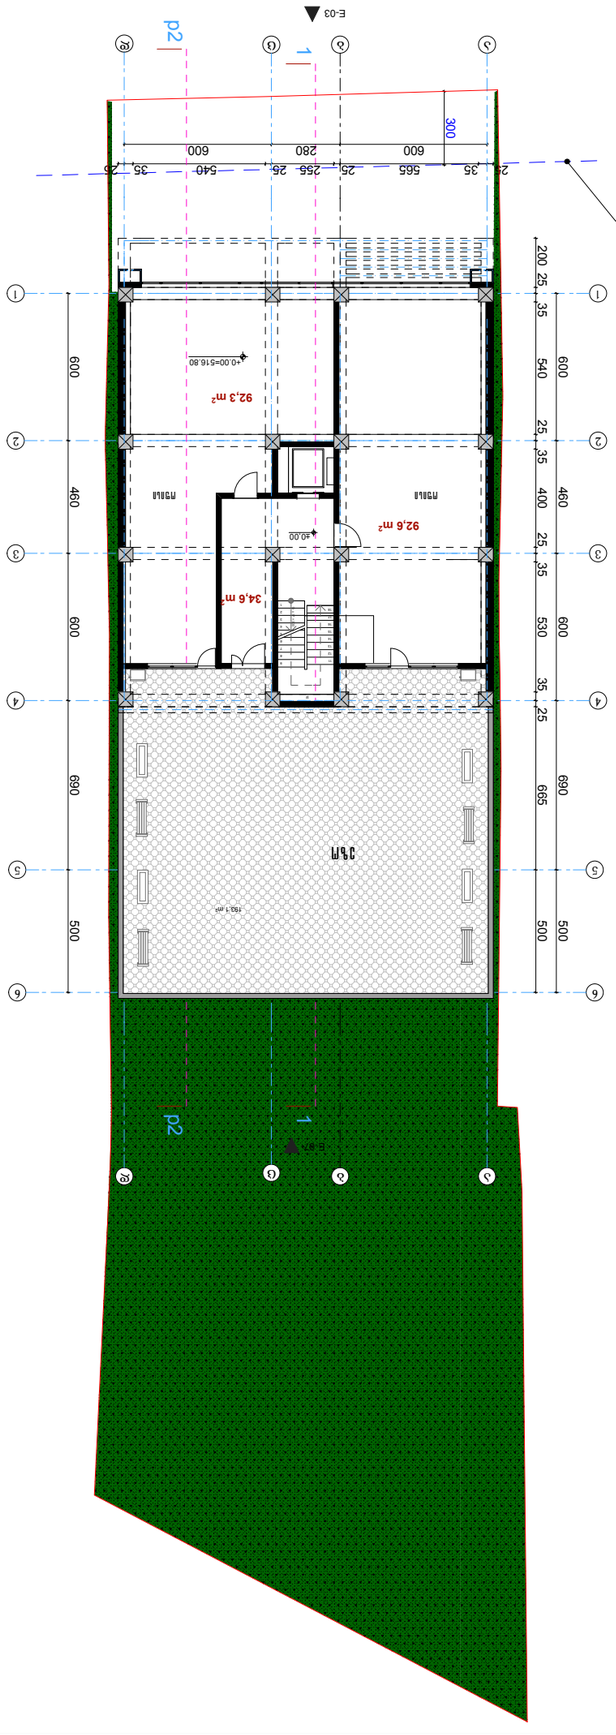


ფორმატი A3	მასშტაბი 1:200

ექსპლიკაცია

პირობითი აღნიშვნები

შენიშვნები


+0.00=517.35

k2=261,1 m²

E-02

E-07

E-03

 



დამკვეთი :	ვ.ცეკვავა

მრავალბინიანი საცხოვრებელი სახლი ნუცუბიძის ქ. 139-ში

თანამდებობა	გვარი	ხელმოწერა	
არ.ხმ.არქ.	ნ.ხოსრავაშვილი		
ავტორი	ნ.ხოსრავაშვილი		
შემოწმება	ნ.ხოსრავაშვილი		
სტადია	პროექტი	მასშტ.	1:200
გეგმა +3.30 ნიშნულზე		ფ-ების	ფ-ლი

k2=261,1 m²

E-02

E-01

E-07

E-03

600 280 600 p2

500 690 180 25 35 600 530 35 25 460 400 35 25 600 540 35 25 200

500 690 600 460 600

ფარანჯული ამპანი ღამირის ამოკიდით

7,2 m² 0,6 m² 0,6 m² 7,2 m²

+6.60

19,1 m² 105,8 m²

4 3

3,2 m² 5,0 m² 11,3 m²

რეგულირების ხაზი

25 35 530 35 25 220 25 540 35 25

35

600 280 600

300

1 p2

ფორმატი A3	მასშტაბი 2017
ექსპლიკაცია	
პირობითი აღნიშვნები	
შენიშვნები	

+0.00=517.35

დამკვეთი :	ვ.ცეკვავა
მრავალბინიანი საცხოვრებელი სახლი ნუცუბიძის ქ. 139-ში	

თანამდებობა	გვარი	ხელმოწერა	
არ.ხელმძღ.	ნ.ხოსრავაშვილი		
ავტორი	ნ.ხოსრავაშვილი		
ვორკზადა	ნ.ხოსრავაშვილი		
სტადია	პროექტი	მასშტ.	1:200
გეგმა +6.60 ნიშნულზე		ფ-ები	ფ-ლი









ფორმატი A3	თბილისი 2017

ექსპლიკაცია

პირობითი აღნიშვნები


შენიშვნები

+0.00=517.35

k2=261,0 m²

E-02

E-01

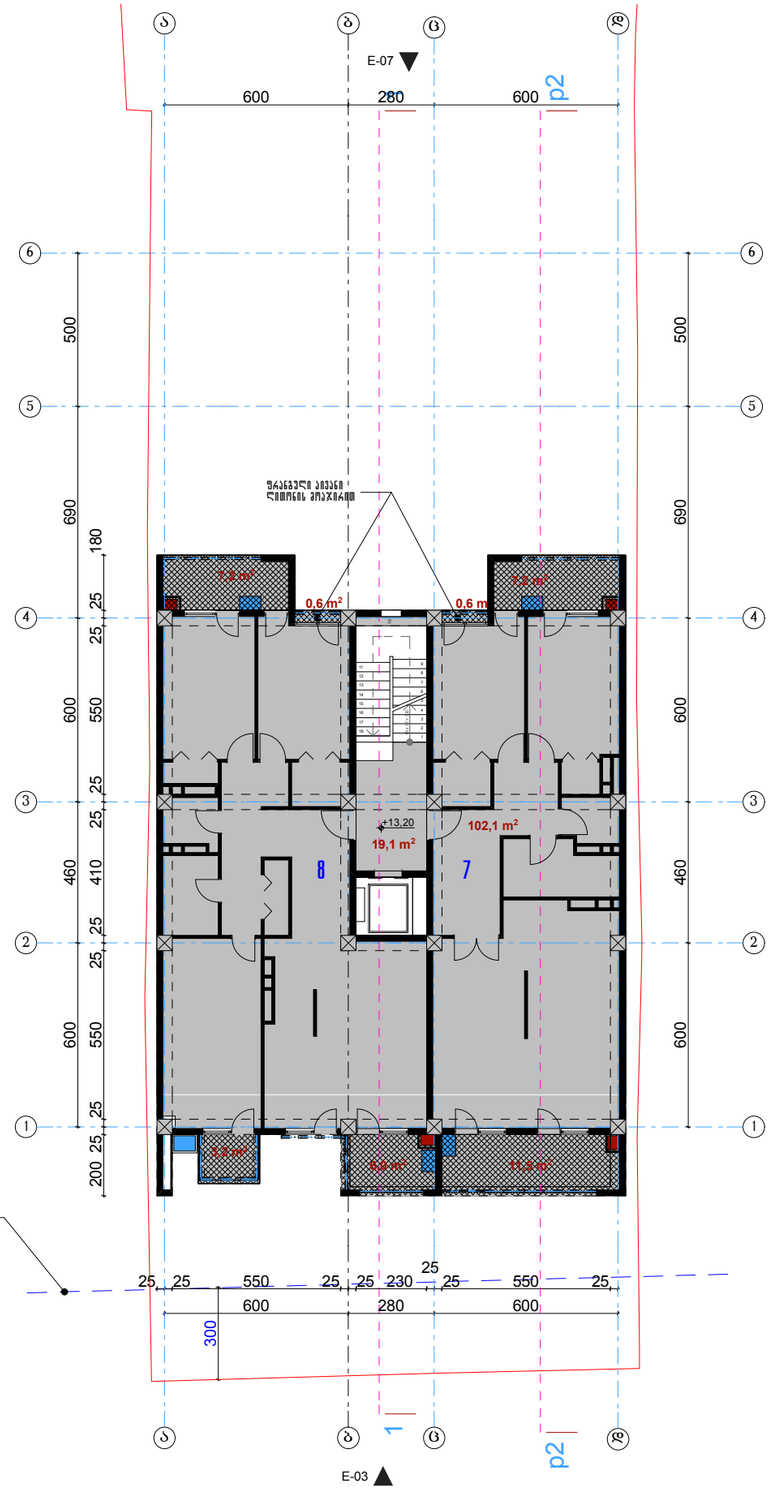

რეგულირების საზღ

დამკვეთი :		ვ.ცეკვავა	
მრავალბინიანი საცხოვრებელი სახლი ნუცუბიძის ქ. 139-ში			
თანამდებობა	გვარი	ხელმოწერა	
არ.მთ.არქ.	ნ.ხოსრავაშილი		
ავგორი	ნ.ხოსრავაშილი		
ვოავგზადა	ნ.ხოსრავაშილი		
სტადია	პროექტი	მასშტ.	1:200
გეგმა +13.20 ნიშნულზე		ფ-ემი	ფ-ლი










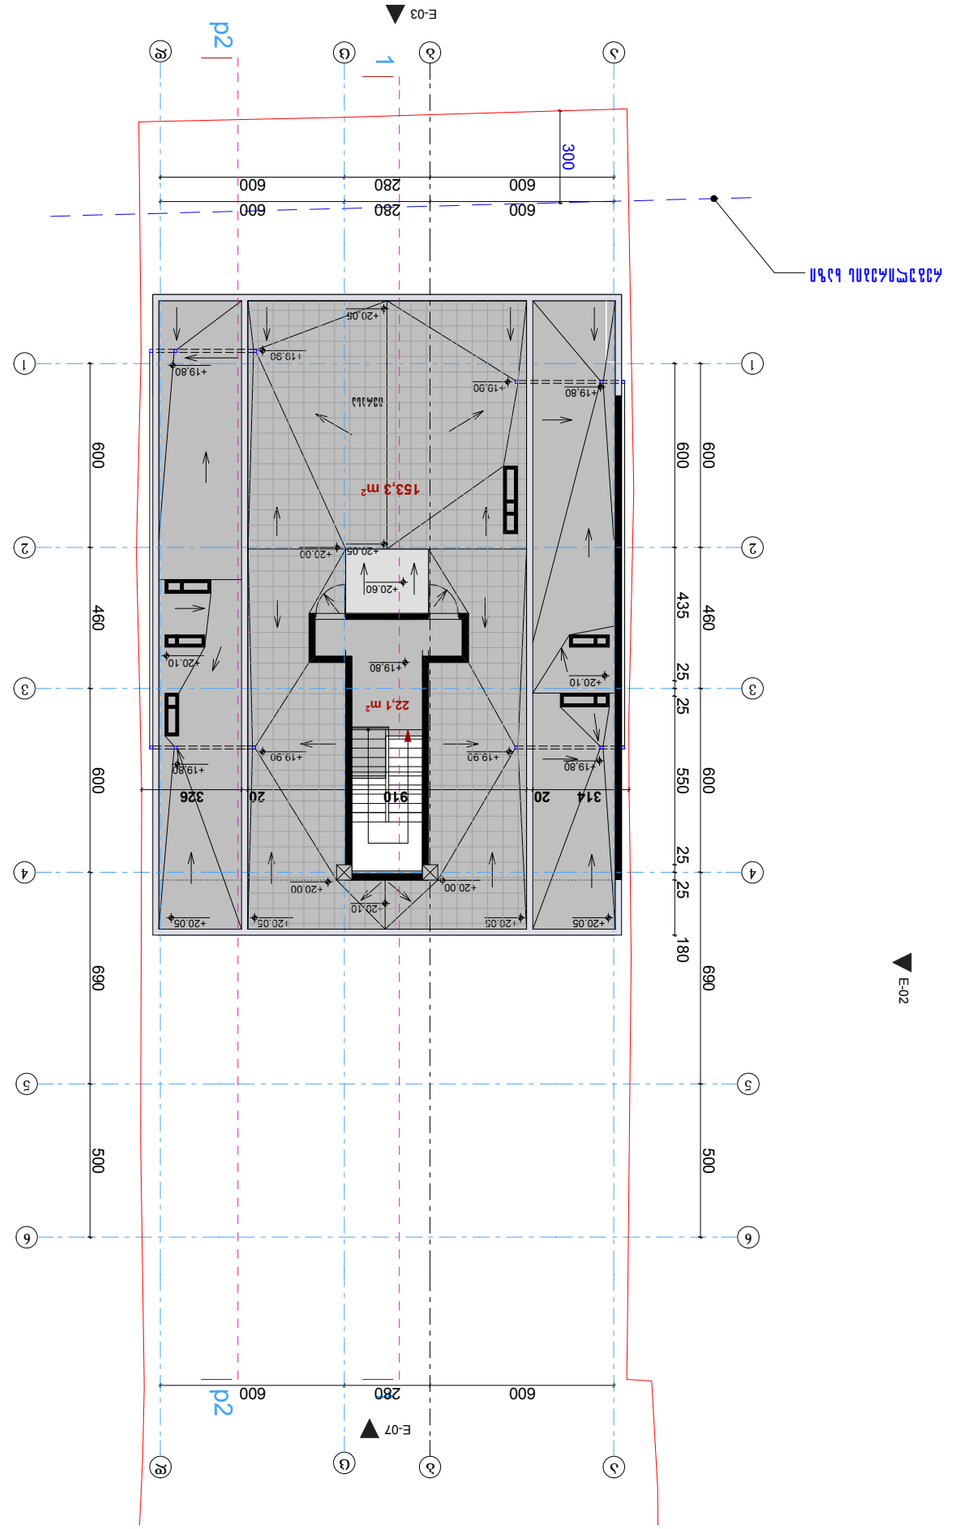


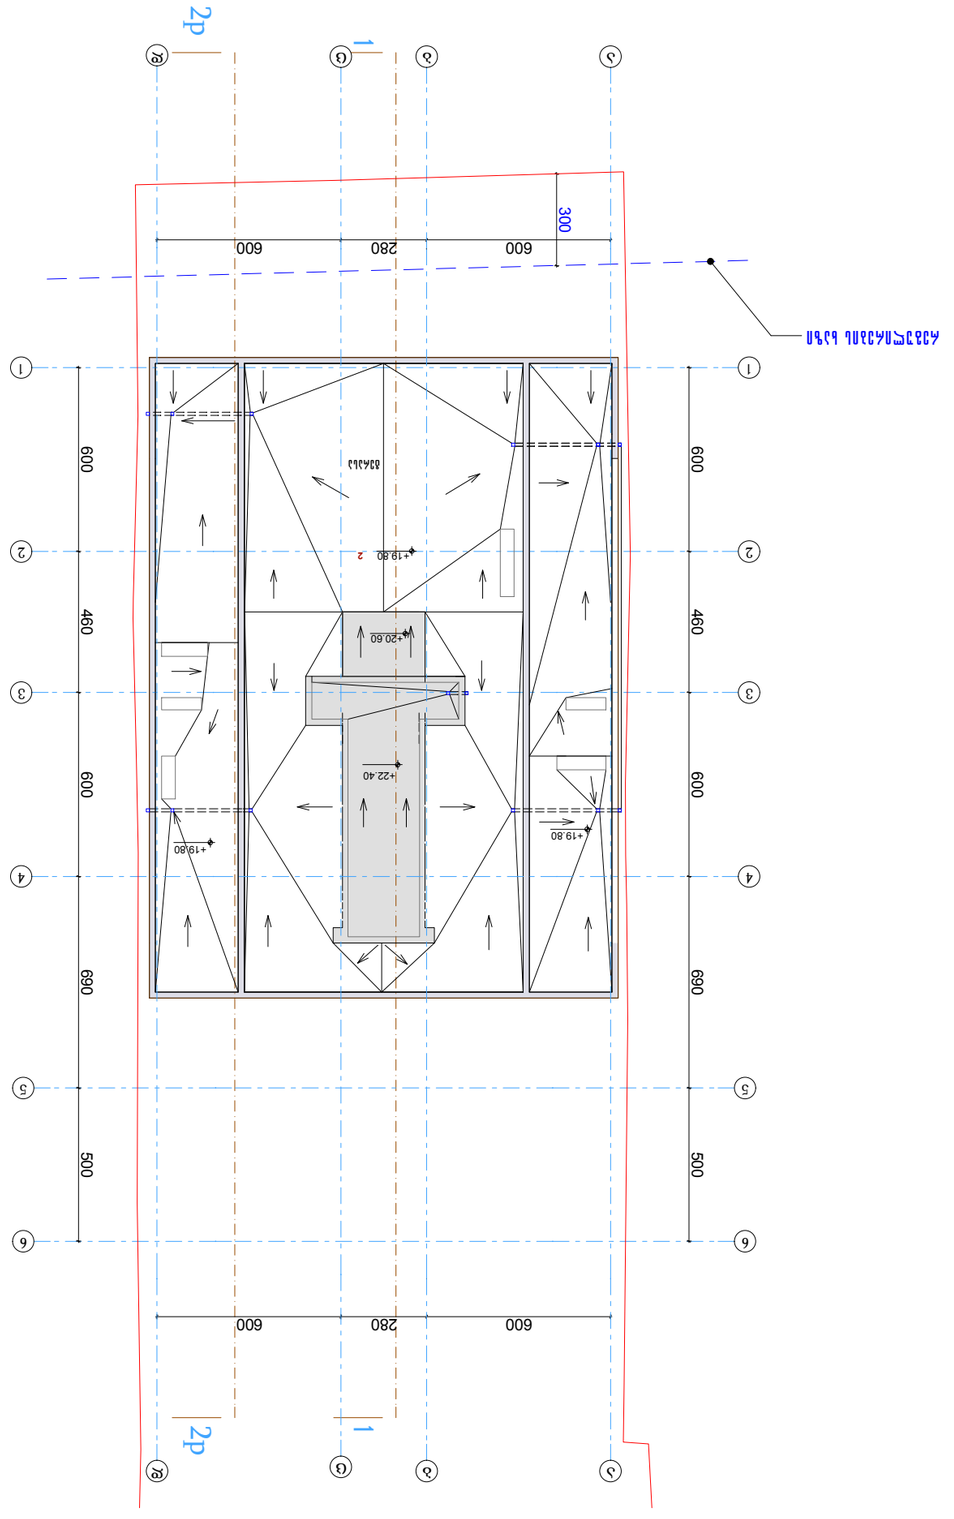






