H=l / Y=15,82 / 0.4 = 39,55

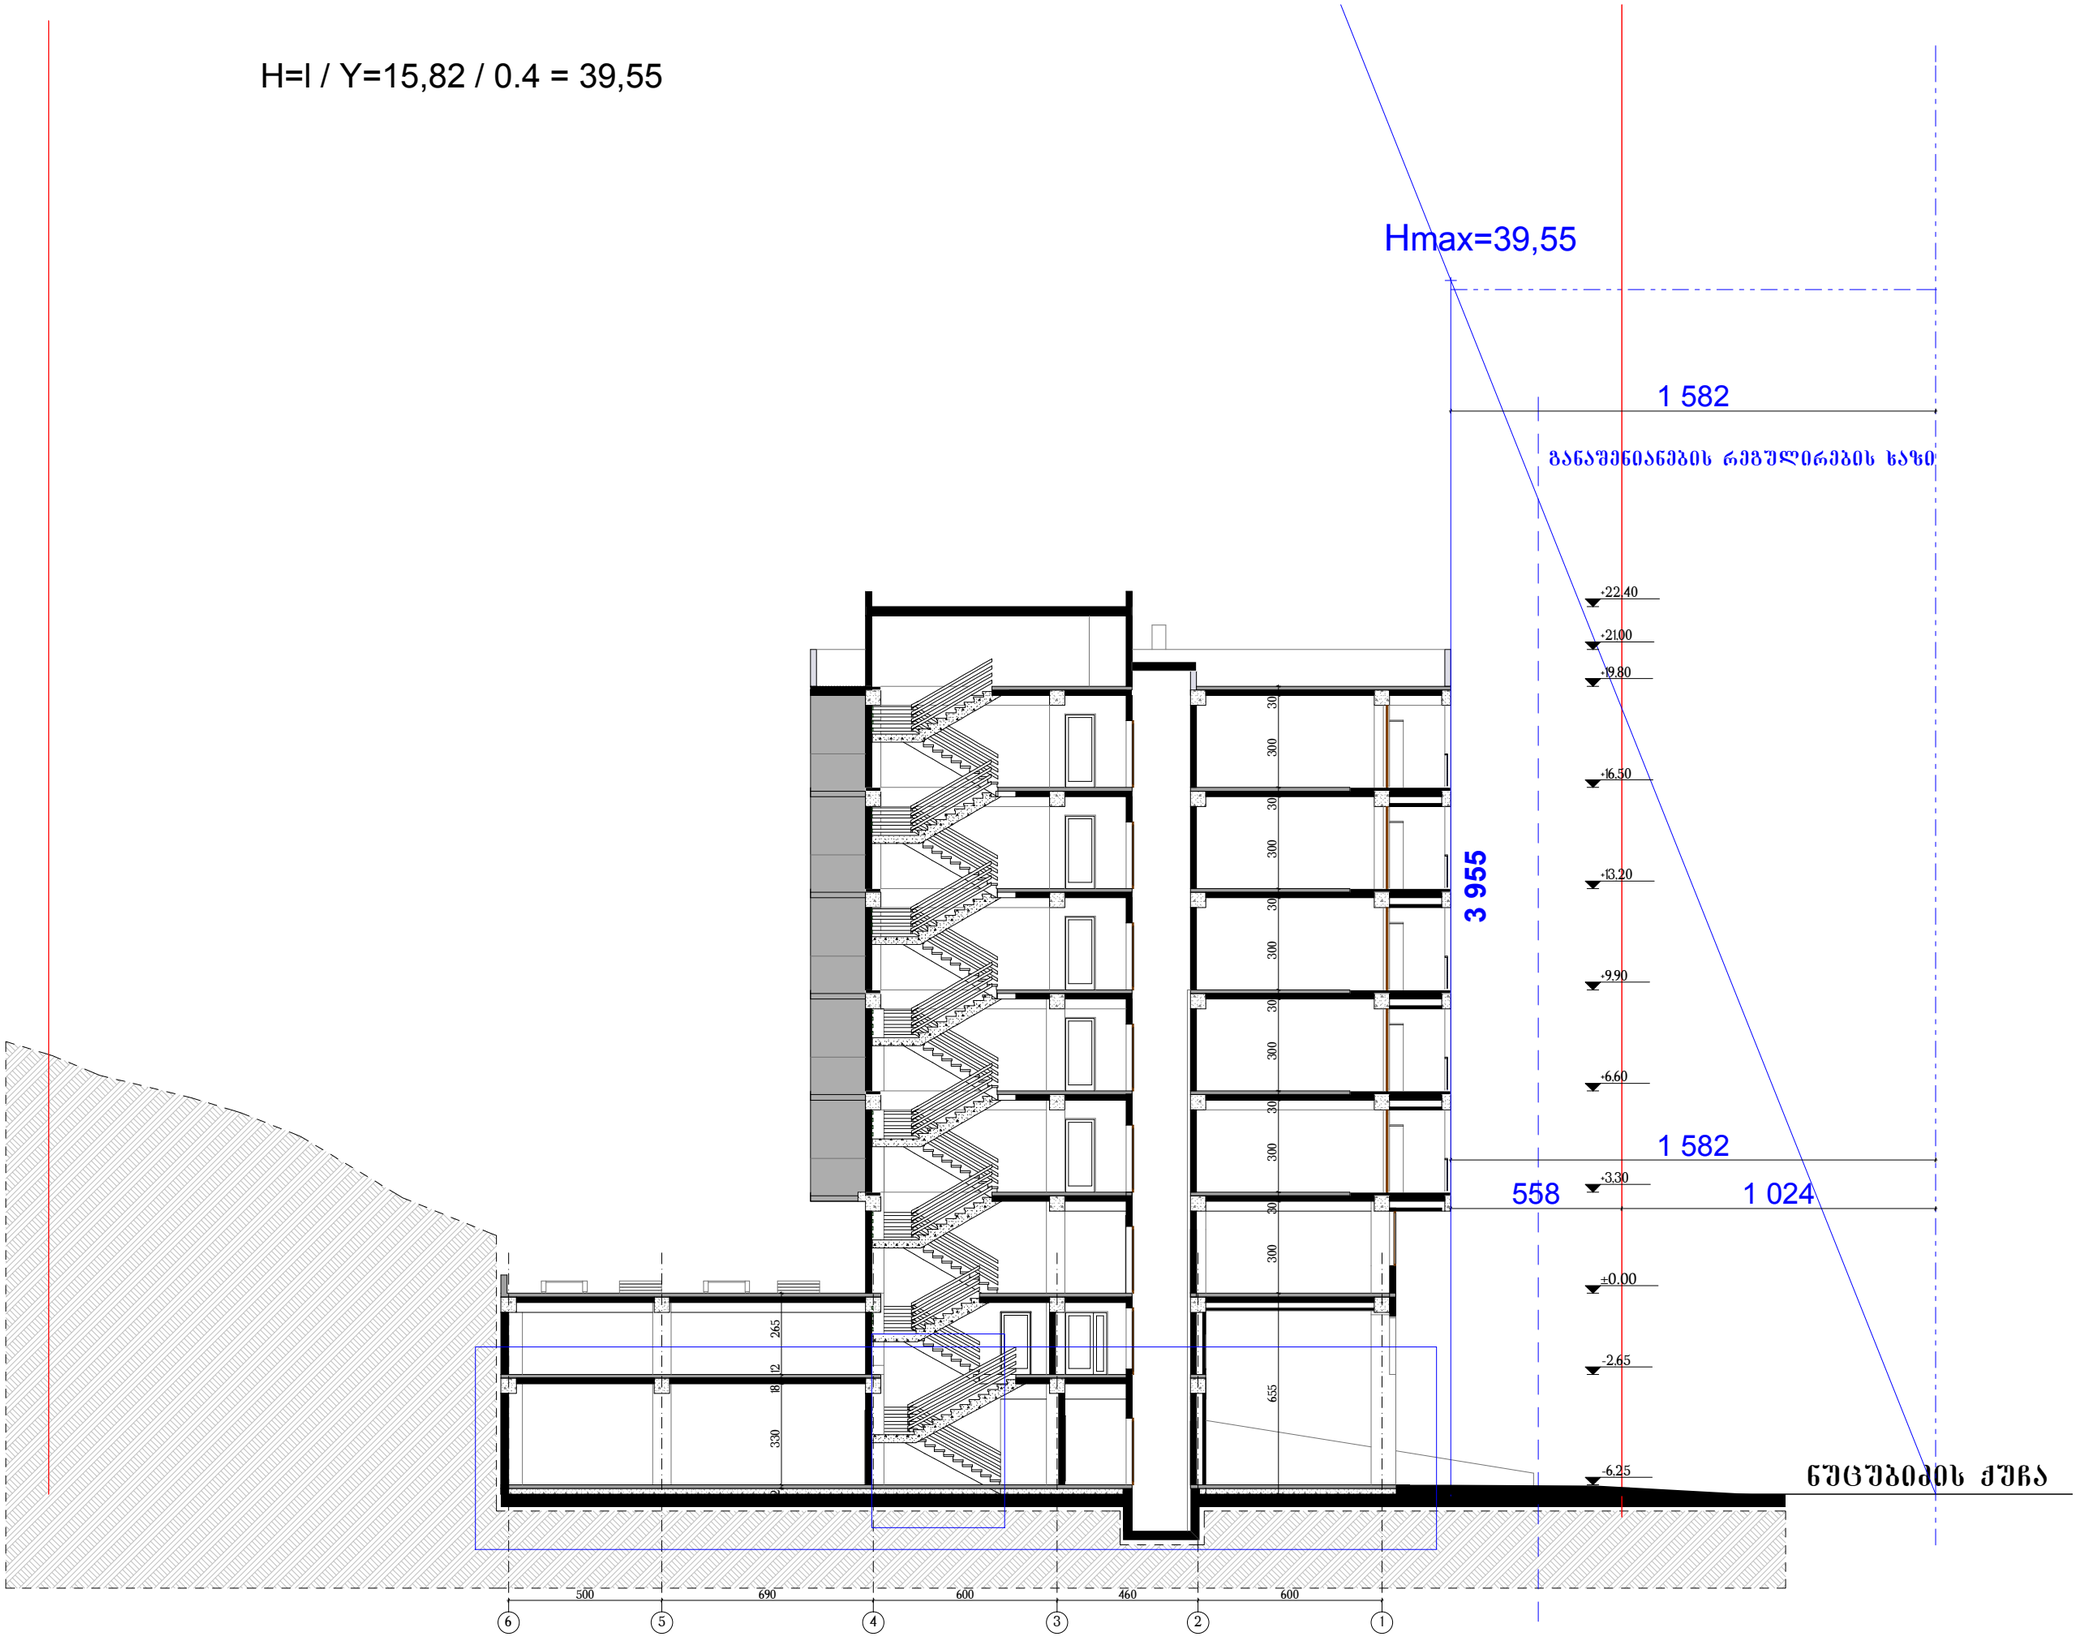

შრომატევადობა	მცირე 2017
ექსპლიკაცია	
პირობითი აღნიშვნები	
შენიშვნები	
+0.00=517.35	

დაკვეთი :		ვ.ცეკავა	
მრავალბინიანი საცხოვრებელი სახლი ნაცნობიძის ქ. 139-ში			
თანამდებობა	გვარი	ხელმოწერა	
არ.მთ.არქ.	ნ.ხოსრავაშილი		
ავტორი	ნ.ხოსრავაშილი		
ვორკზადა	გ.რეხვიაშვილი		
სტადია	პროექტი	მასშტ.	1:200
სიმაღლის სქემა		შ-ები	შ-ლი

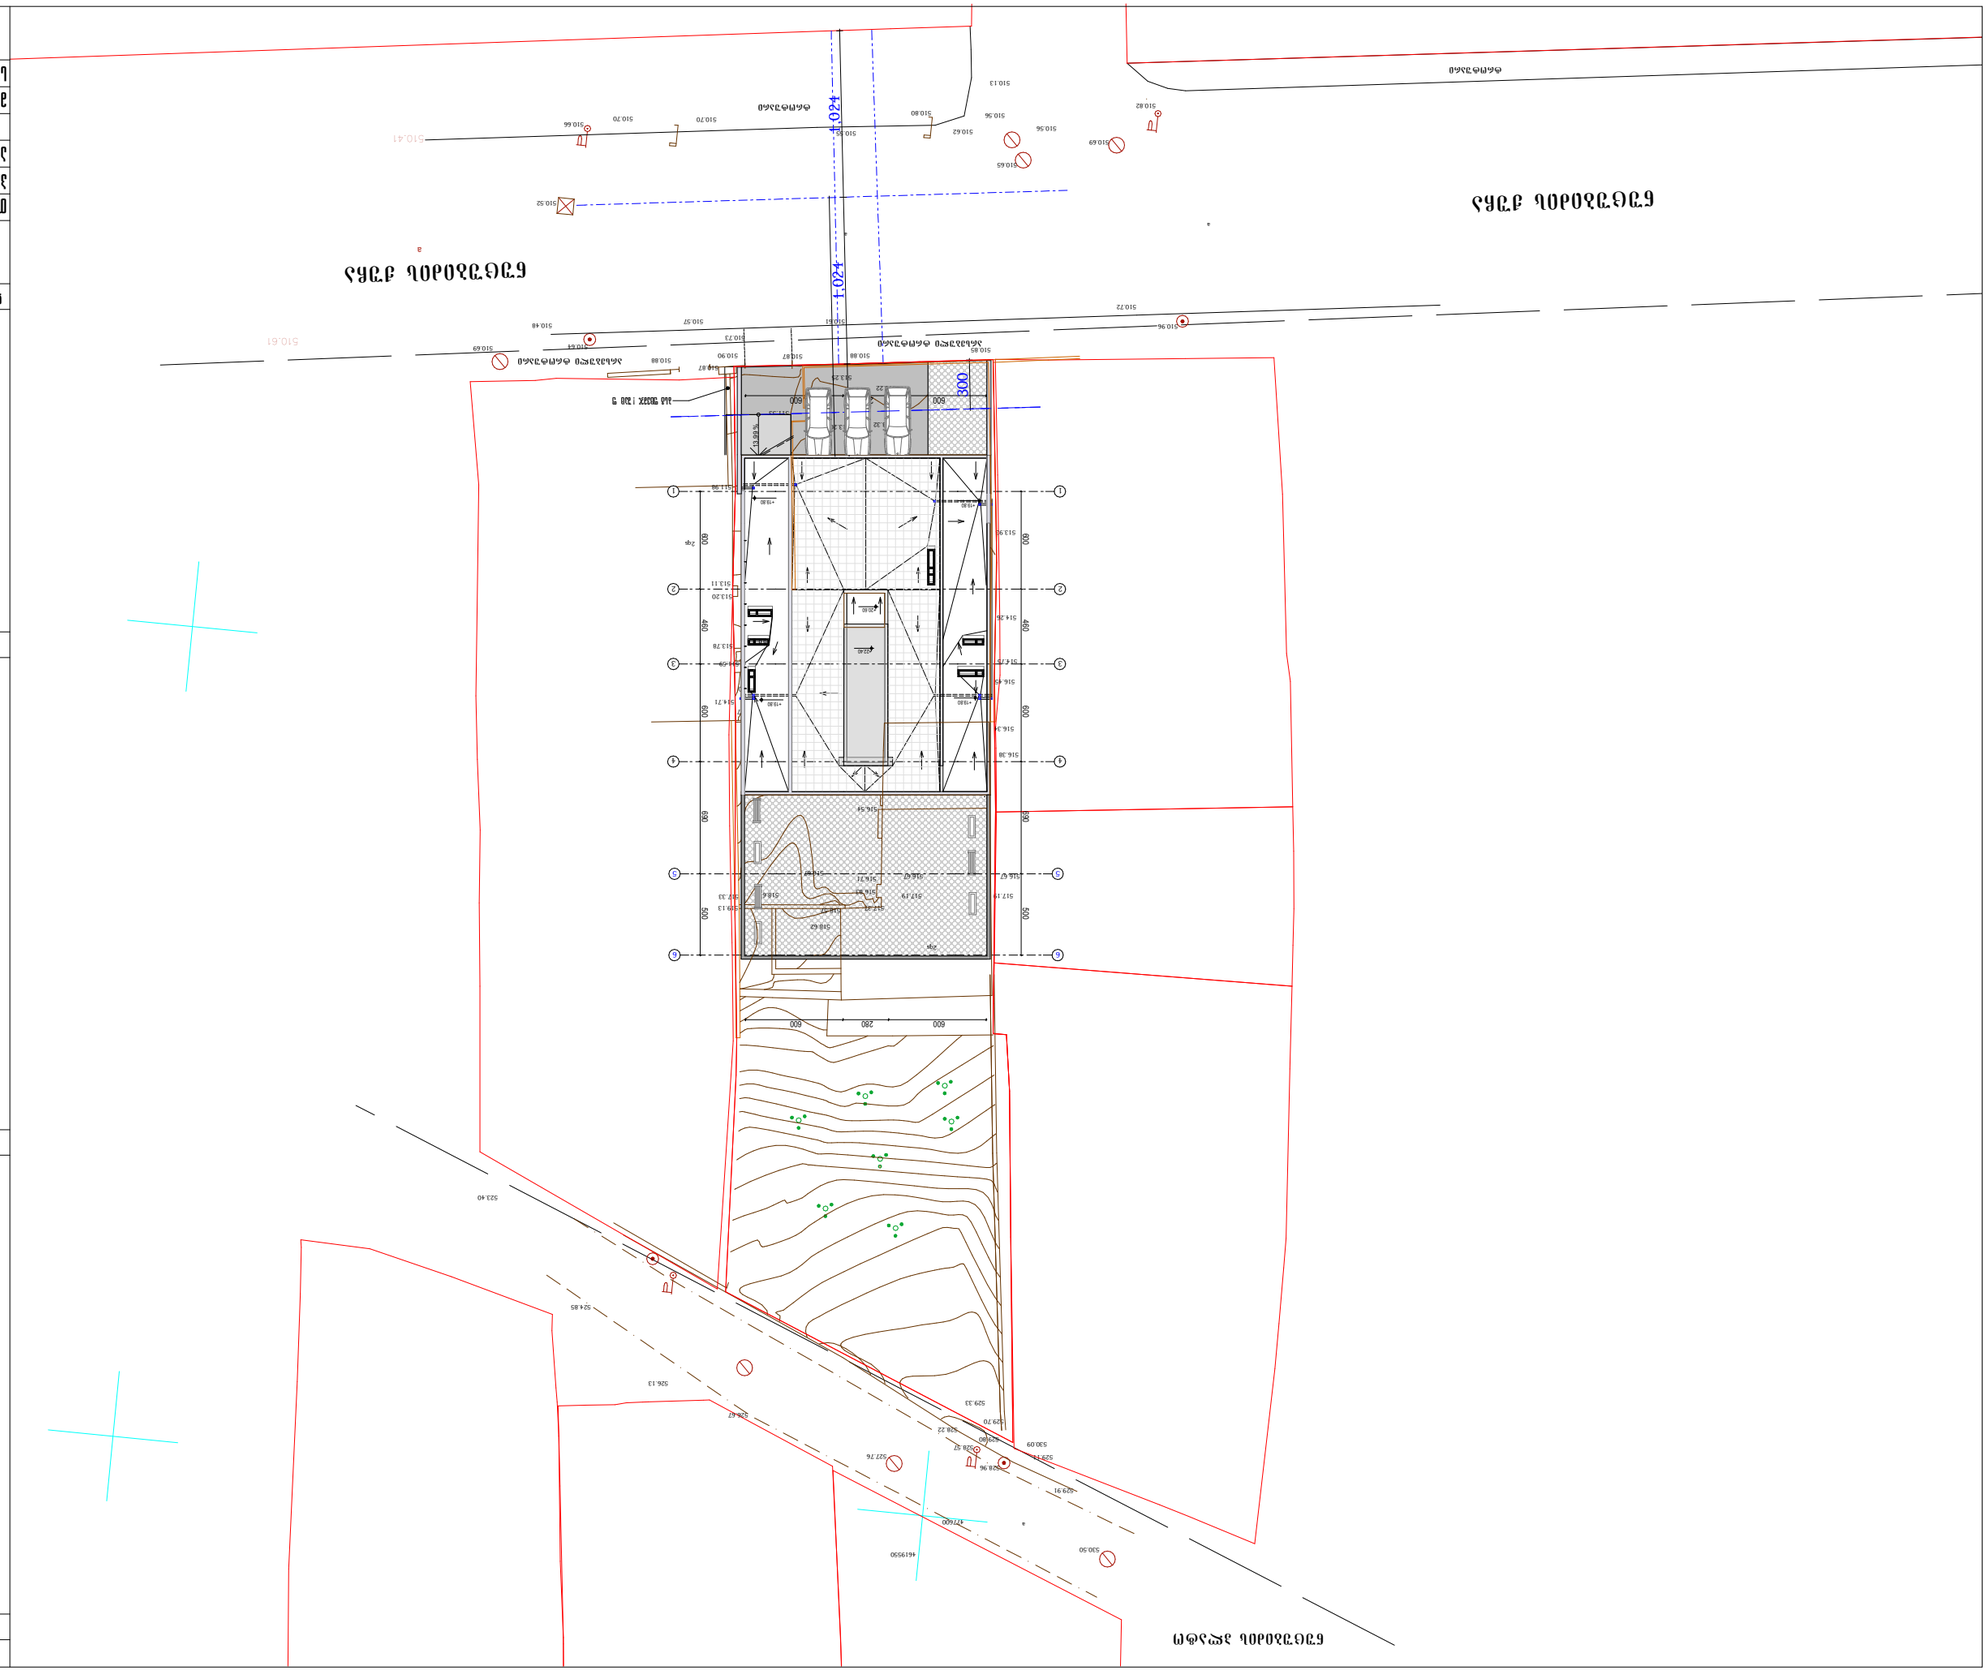
