გ ე ნ გ ე გ მ ა მ.1500

საზოგადოებრივი საქმიანი ზონა

კ3 გამწვანება 145.46+14.41/2188=0.1 მ²

საცხოვრებელი ზონა

კ3 გამწვანება 185.10+185.10/1955=0.2

ნალექის დაქანება

შუნქციურ ზონებს შორის ზღვარი

გადახურვა თუნუქის პროფილირებული პანელი

მანძილი გზის ღერძულა ხაზამდე

145.46 m²

185.10 m²

14.41 m²

185.10 m²

451.40
449.50
451.45
451.45
449.50
449.50
450.30
446.30
/+1.90/
449.20
448.48
442.48
900
9700
/+2.61/
448.84
/+3.00/
448.00
448.00
447.97
447.77
/-0.20/
449.40
448.40
449.20
449.90
449.90
450.10
450.19
ას
447.70
449.20
/-1.50/
ას
449.21
448.60
447.60
448.70
448.19
ას
448.19
448.50
449.70
ას
447.72
ას
ას
1,081
H=L/Y= 10.81/0.4 =27.25

საკადასტრო სახღვარი	მრავალფუნქციური კომპლექსი	შ.პ.ს. "თიმ 4"	ც. დადიანის №7 ტელ: 598 96 08 58	TEAM
დასახელება	გენგეგმა	დირექტორი		ლევან ქეთელაური
მისამართი	თბილისი სარაჯიშვილის № 39	არქიტექტორი		მარიამ ძამაშვილი
		დამკვეთი		მალხაზ ბერუაშვილი

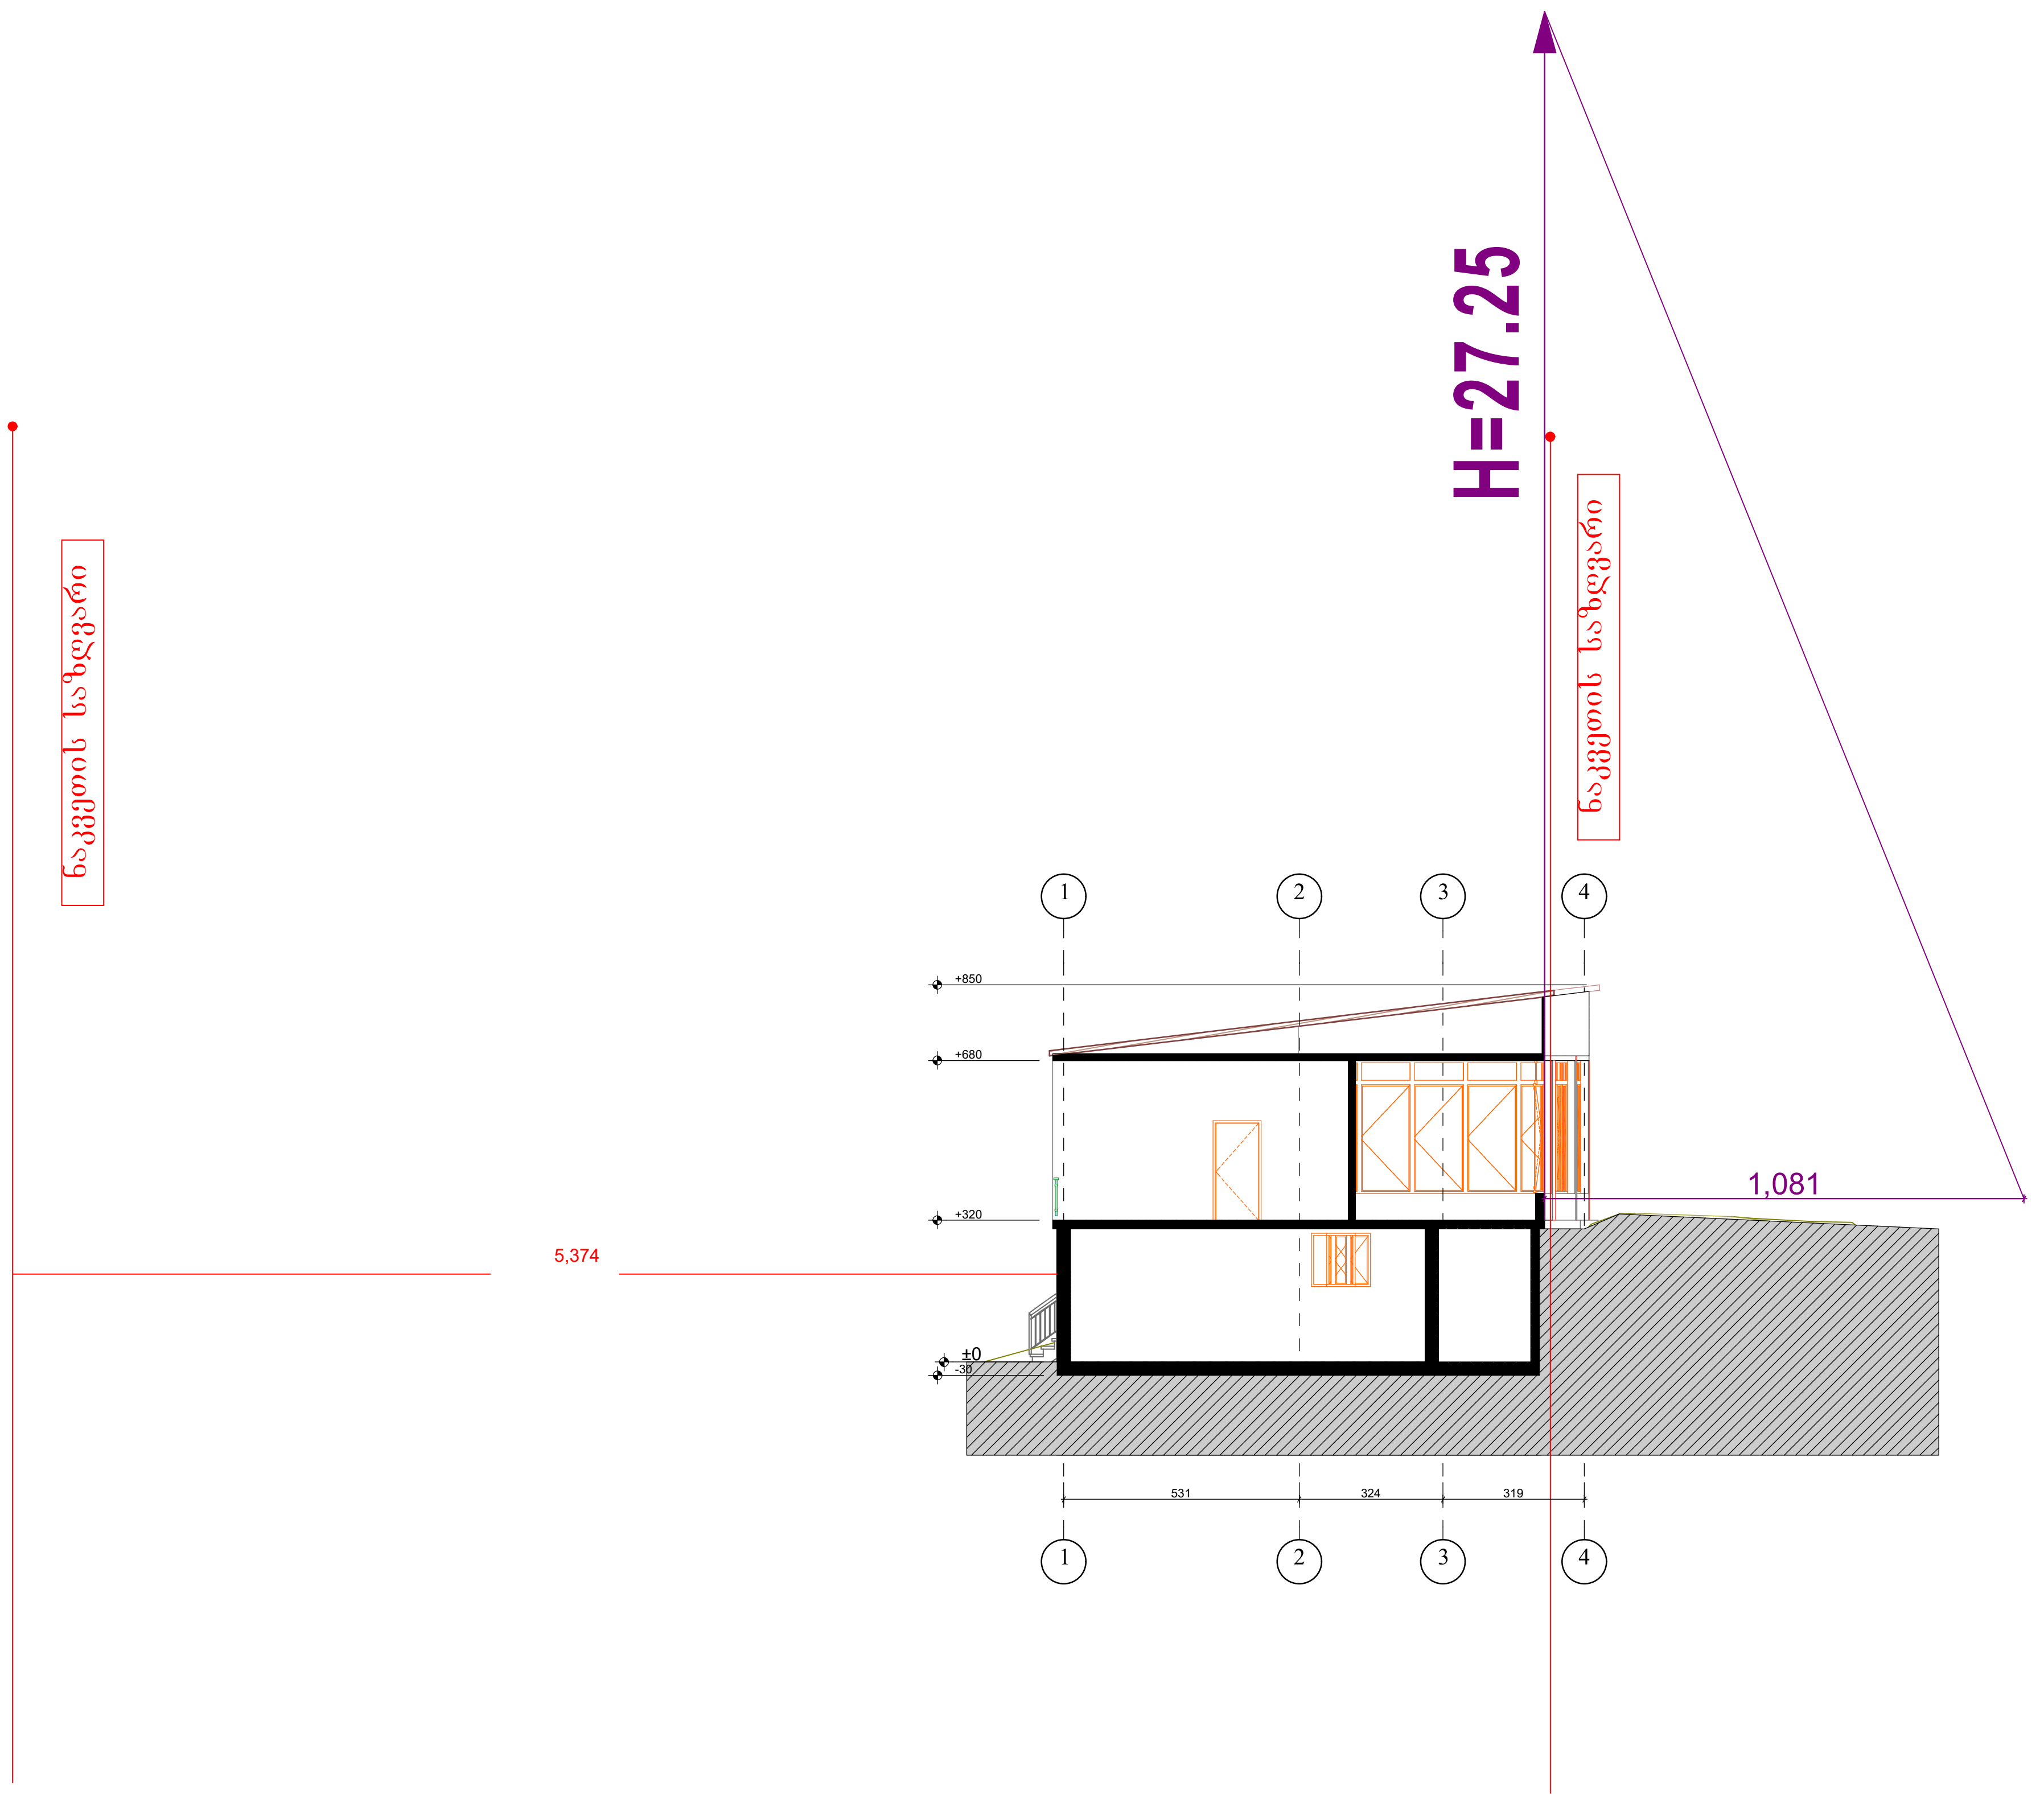

$$H = \frac{L}{Y} = \frac{10.81}{0.4} = 27.25$$

საკადასტრო საზღვარი	მრავალფუნქციური კომპლექსი	შ.პ.ს. "თიმ 4"	ც. დადიანის №7 ტელ: 598 96 08 58	TEAM
დასახელება	ჭრილი 2-2	დირექტორი		ლევან ქეთელაური
მისამართი	თბილისი სარაჯიშვილის № 39	არქიტექტორი		მარიამ ძამაშვილი
		დამკვეთი		მალხაზ ბერუაშვილი