
ფორმატი A3

პროექტის №

შენიშვნა:

ფასადი 1-10

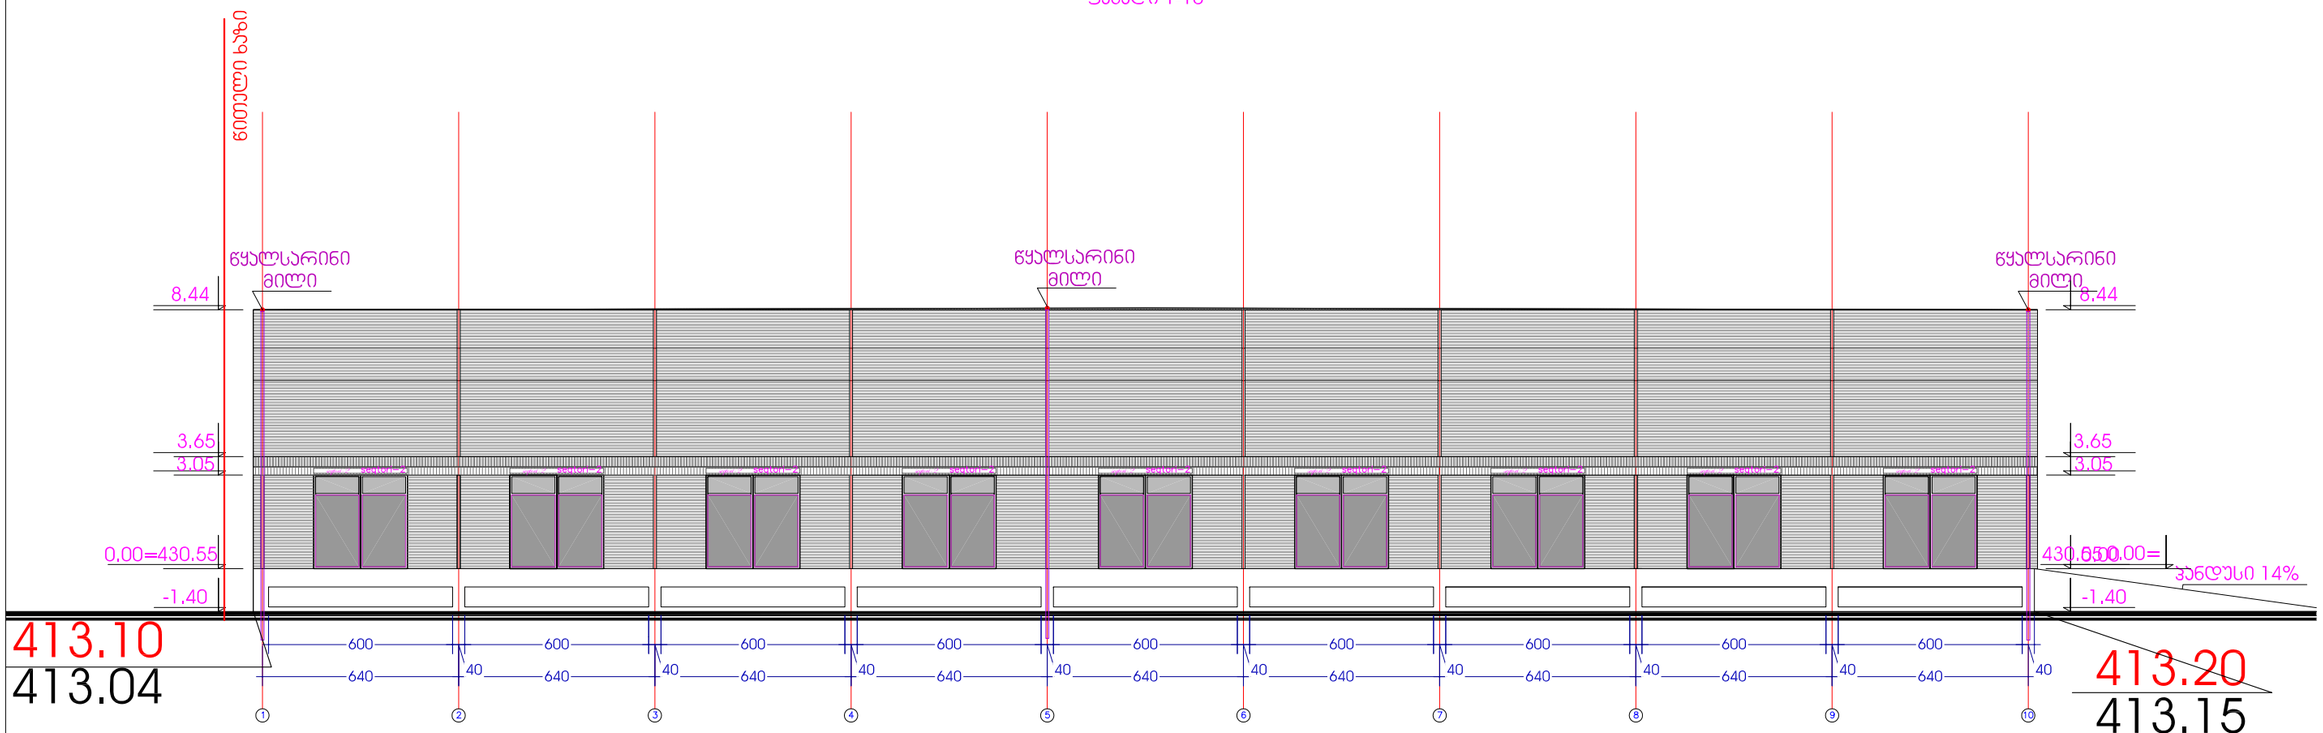

დირექტორი	მ.ჯინიფაძე
მთ.არქიტექტორი	ა.ჯინიფაძე
პეპტორი	მ.ზერაძე
გეომორფა	მ.გვეტაძე

პროექტის

ობიექტის სახელწოდება:

სასაწყობე შენობა

დამკვეთი:


ობიექტის მისამართი:

სტანისლავსკის ქ. №5

ფურცლის სახელი:

ფასადი ღერძებში 1-10


მასშტაბი: 1:200

ფურცლის ნომერი:

კომპანია „გოდაკო2"
საქართველო, თბილისი,
ვაჟა-საკანძლიანის ჩიხი#9,
თამაზ ნადარეიშვილის ქ. №6ა
ტელ/ფაქსი: (+995 32) 592903022
ელ.ფოსტა: <godaco@mail.ru>
სალიცენზიო № 405095846

გოდაკო2
godako2

Company "GODAKO2"
Tamaz nadareishvili str. #6a, III Floor
Tbilisi, Georgia
Tel/fax: (+995 32) 592903022
E_mail: <godaco@mail.ru>
License # 405095846

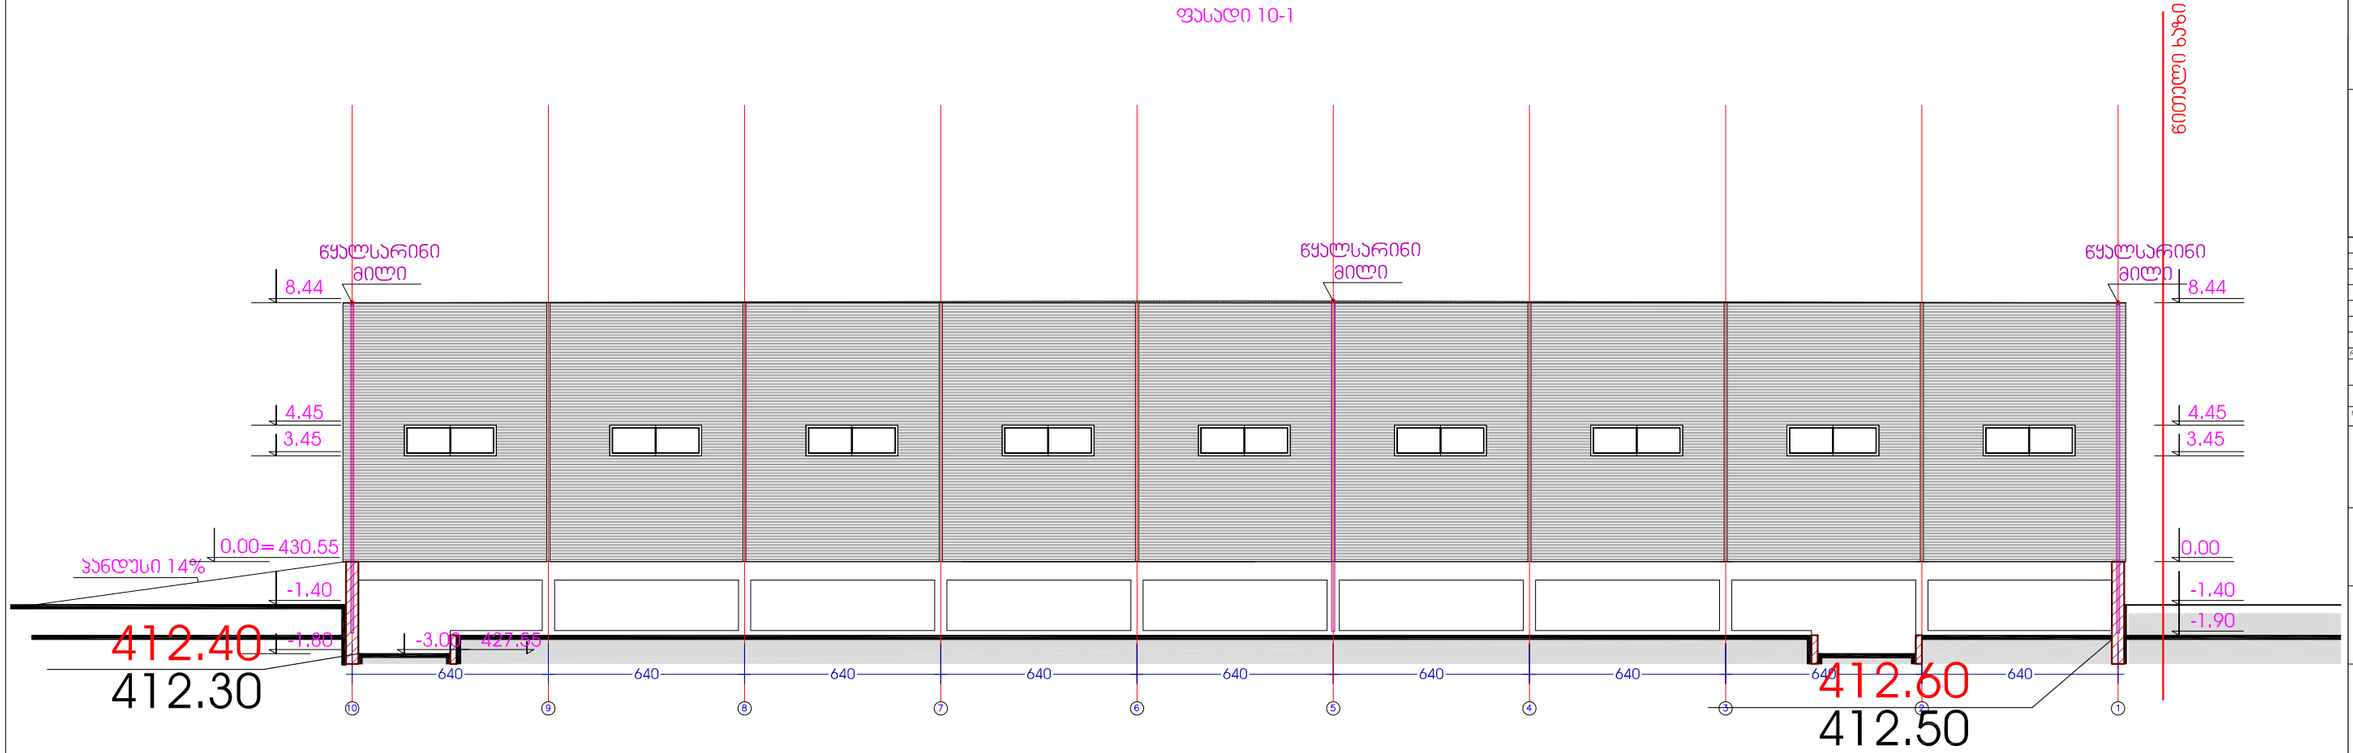

ფორმატი	პროექტის №:
A3	

შენიშვნა:

დირექტორი	გ. ჯვიმსიანი	
მთ.არქიტექტორი	გ. ჯვიმსიანი	
ხელმძღვანელი	გ. ზერაქიძე	
შემმოწმებელი	გ. გვიჯელაშვილი	

პროექტის

ეტაპი: A | თარიღი:

ობიექტის სახელწოდება:

სასაწყობე შენობა

დამკვეთი:

შ.პ.ს."ლიდერი სიტი"

ობიექტის მისამართი:

სტანისლავსკის ქ. №5

ფურცლის სახელი:

ფასადი ღერძებში 1-10

მასშტაბი: 1:200


ფურცლის ნომერი:


ფორმატი: ფურცლის:

კომპანია „გოდაკო2"
საქართველო, თბილისი,
ვაჟა-საკანძისტოლის რაიონი,
თამაზ ნადარეიშვილის ქ. №6ა
ტელ/ფაქსი: (+995 32) 592903022
ელ.ფოსტა: <godaco@mail.ru>
სალიცენზიო № 405095846

გოდაკო2
godako2
არქიტექტურული ფირმა

Company "GODAKO2"
Tamaz nadareishvili str. #6a, III Floor
Tbilisi, Georgia
Tel/fax: (+995 32) 592903022
E_mail: <godaco@mail.ru>
License # 405095846

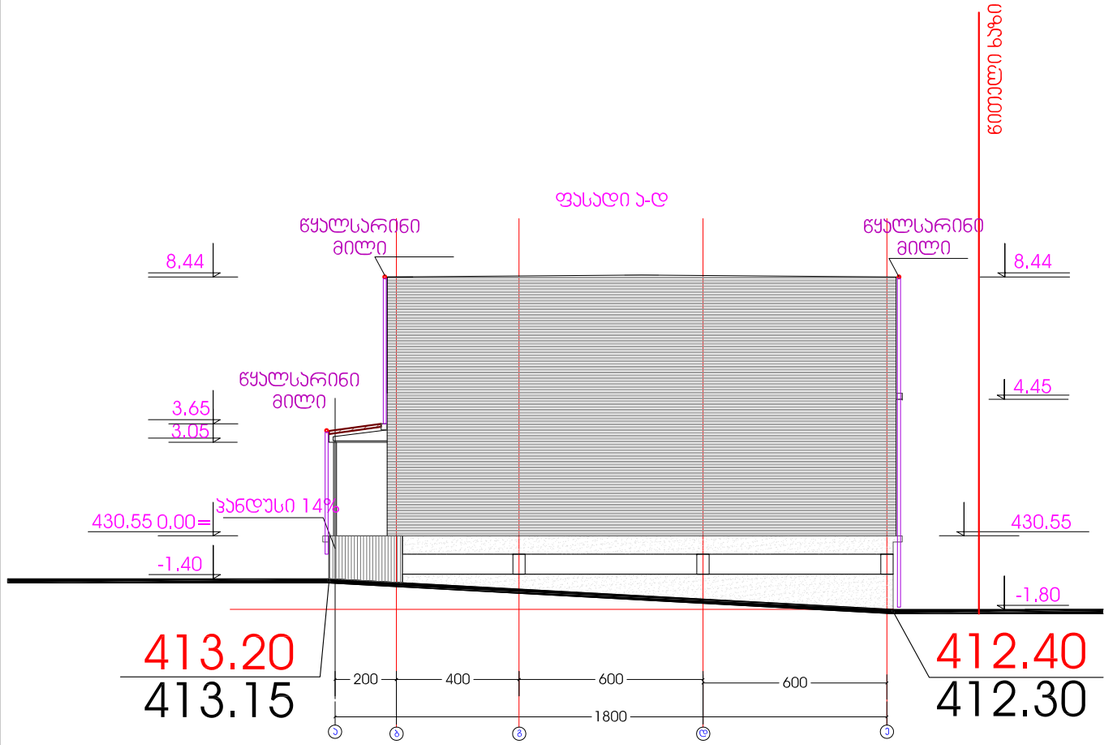

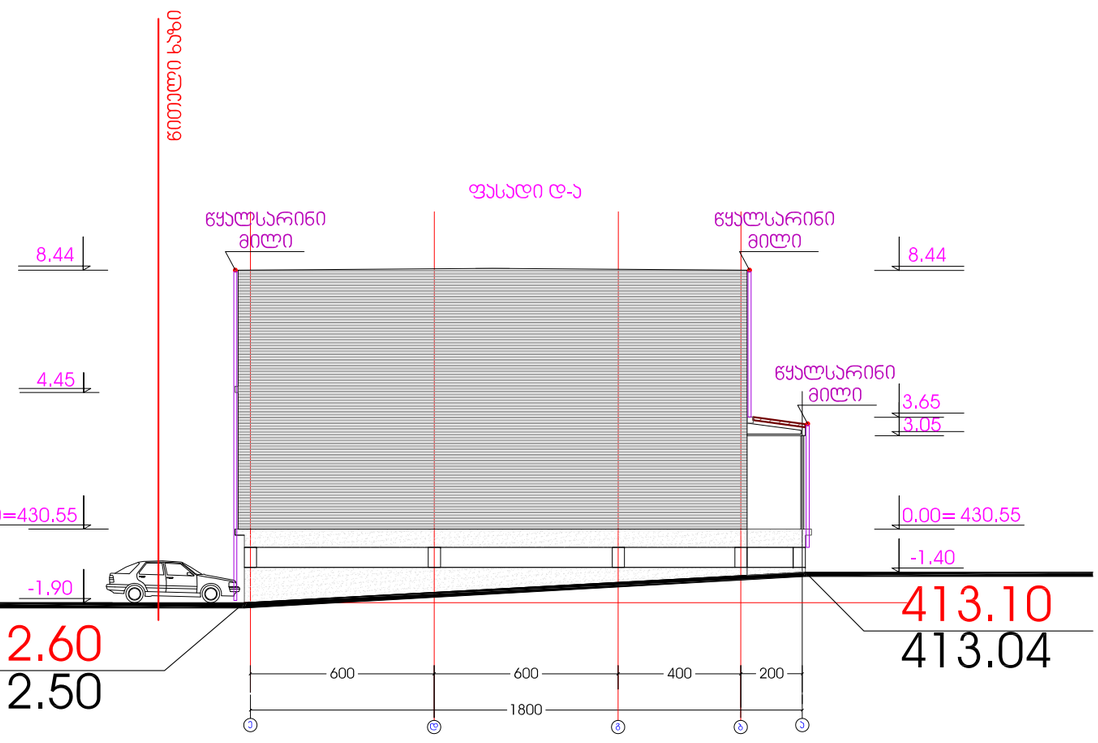

ფორმატი A3

პროექტის №

შენიშვნა:


ფაზა: | თარიღი: | შენიშვნა

პროექტის

ფაზა: A | თარიღი:

ობიექტის სახელწოდება






ფურცლის სახელი:

ფასადი ფერდები ა-დ და დ-ა

მასშტაბი: 1:200

ფურცლის ნომერი:

ფორმატი: ფურცლები:

პროექტის „გოდაკო2“
საქართველო, თბილისი,
ვაჟა-საქართველოს რაიონი,
თამარ ნადარეიშვილის ქ. №6ა
ტელეფაქსი (+995 32) 592903022
ელ.ფოსტა: <godaco@mail.ru>
სალიცენზიო № 405095846

გოდაკო2
godako2

Company "GODAKO2"
Tamaz nadareishvili str. #6a, III Floor
Tbilisi, Georgia
Tel/fax: (+99532) 592903022
E_mail: <godaco@mail.ru>
License # 405095846