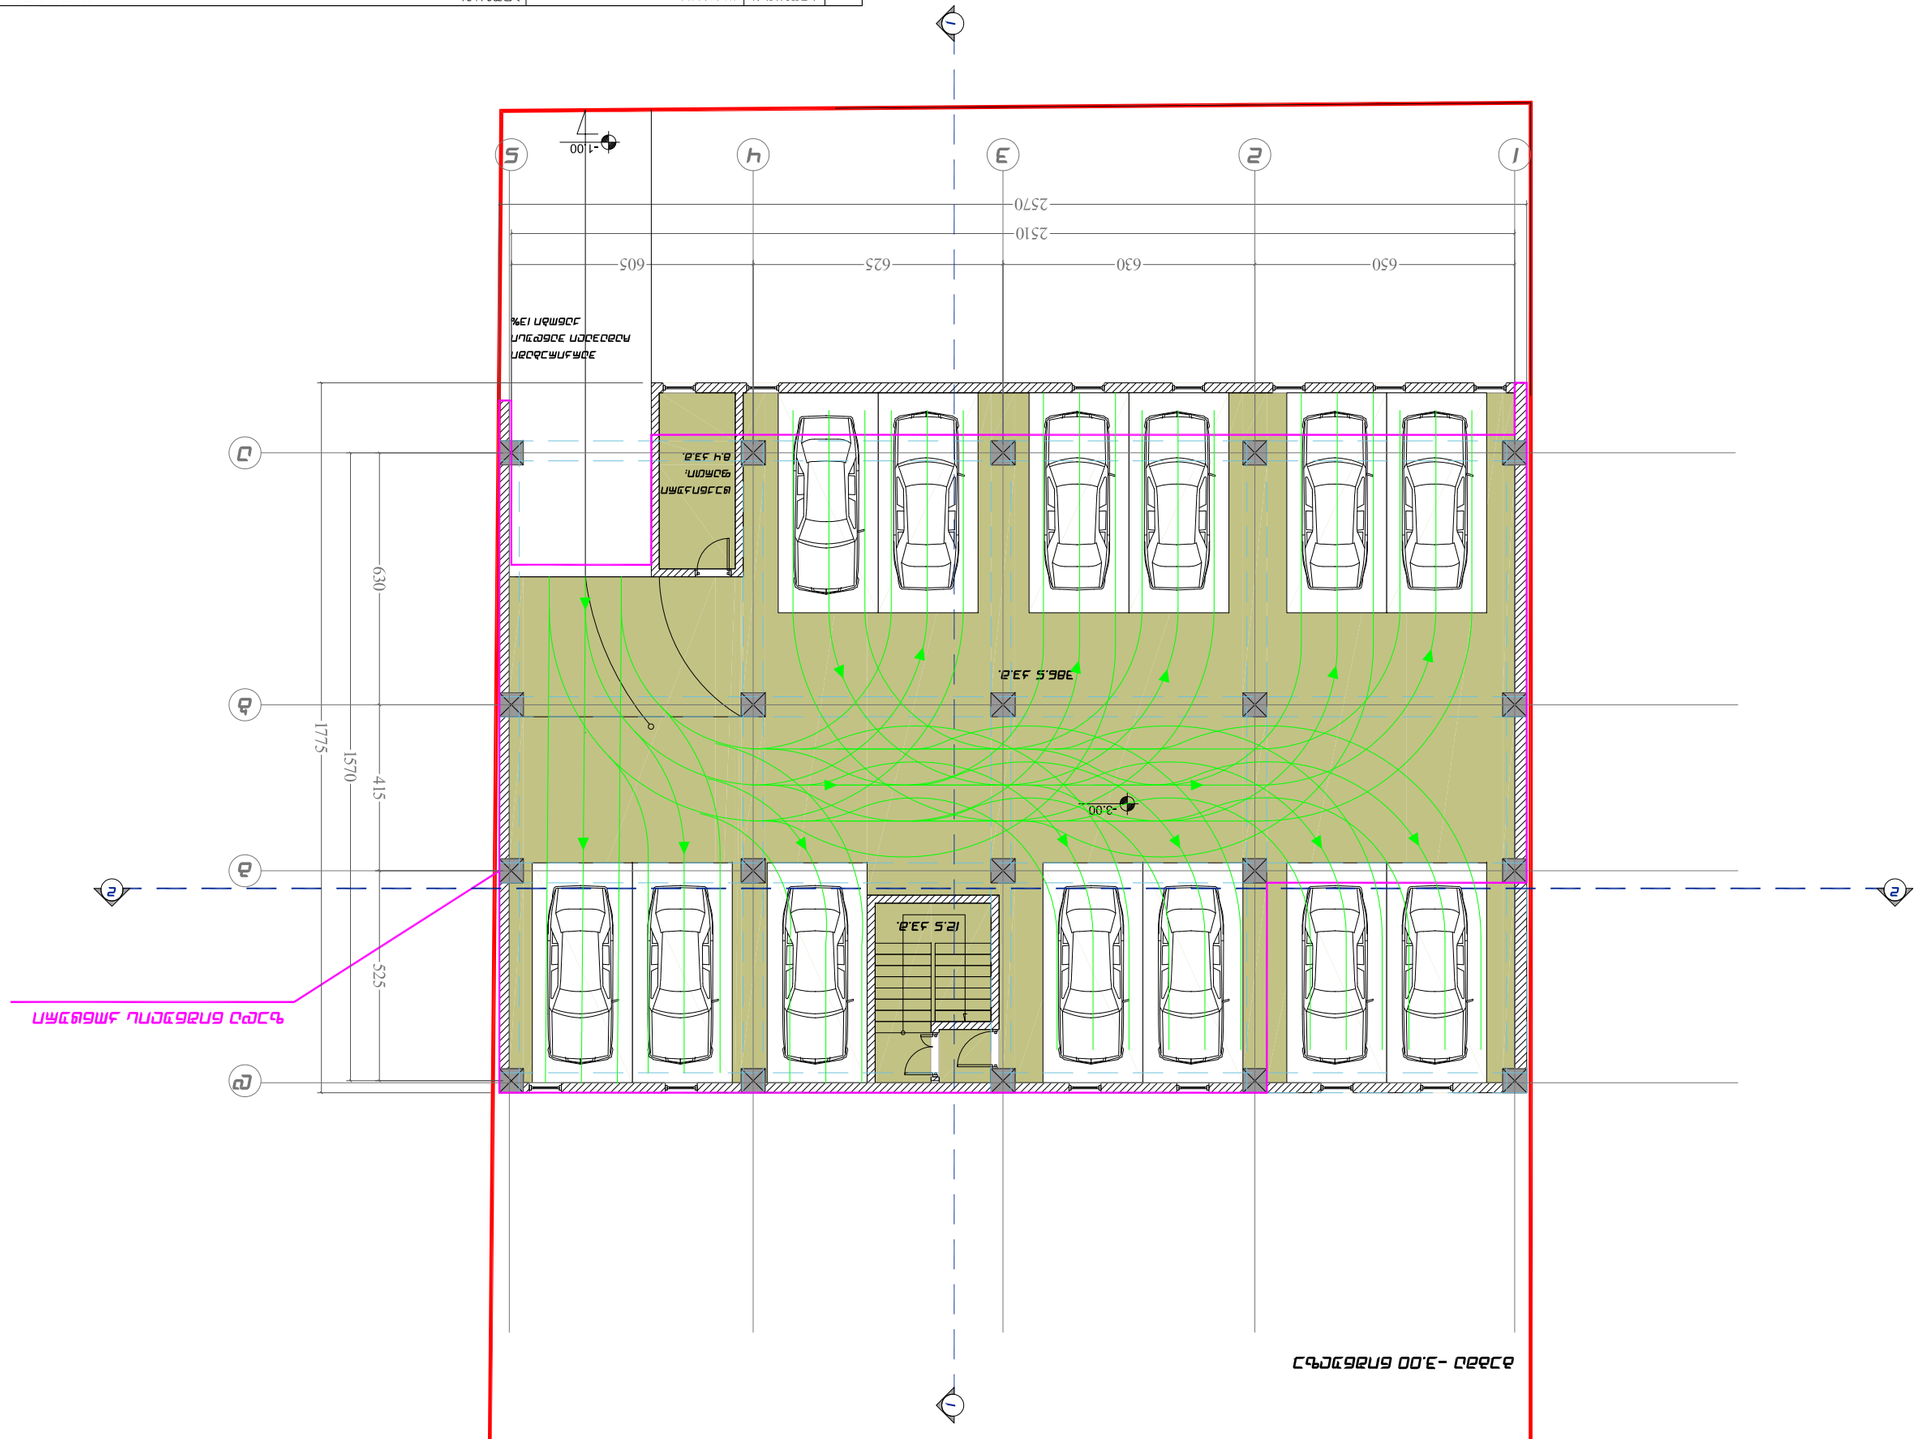






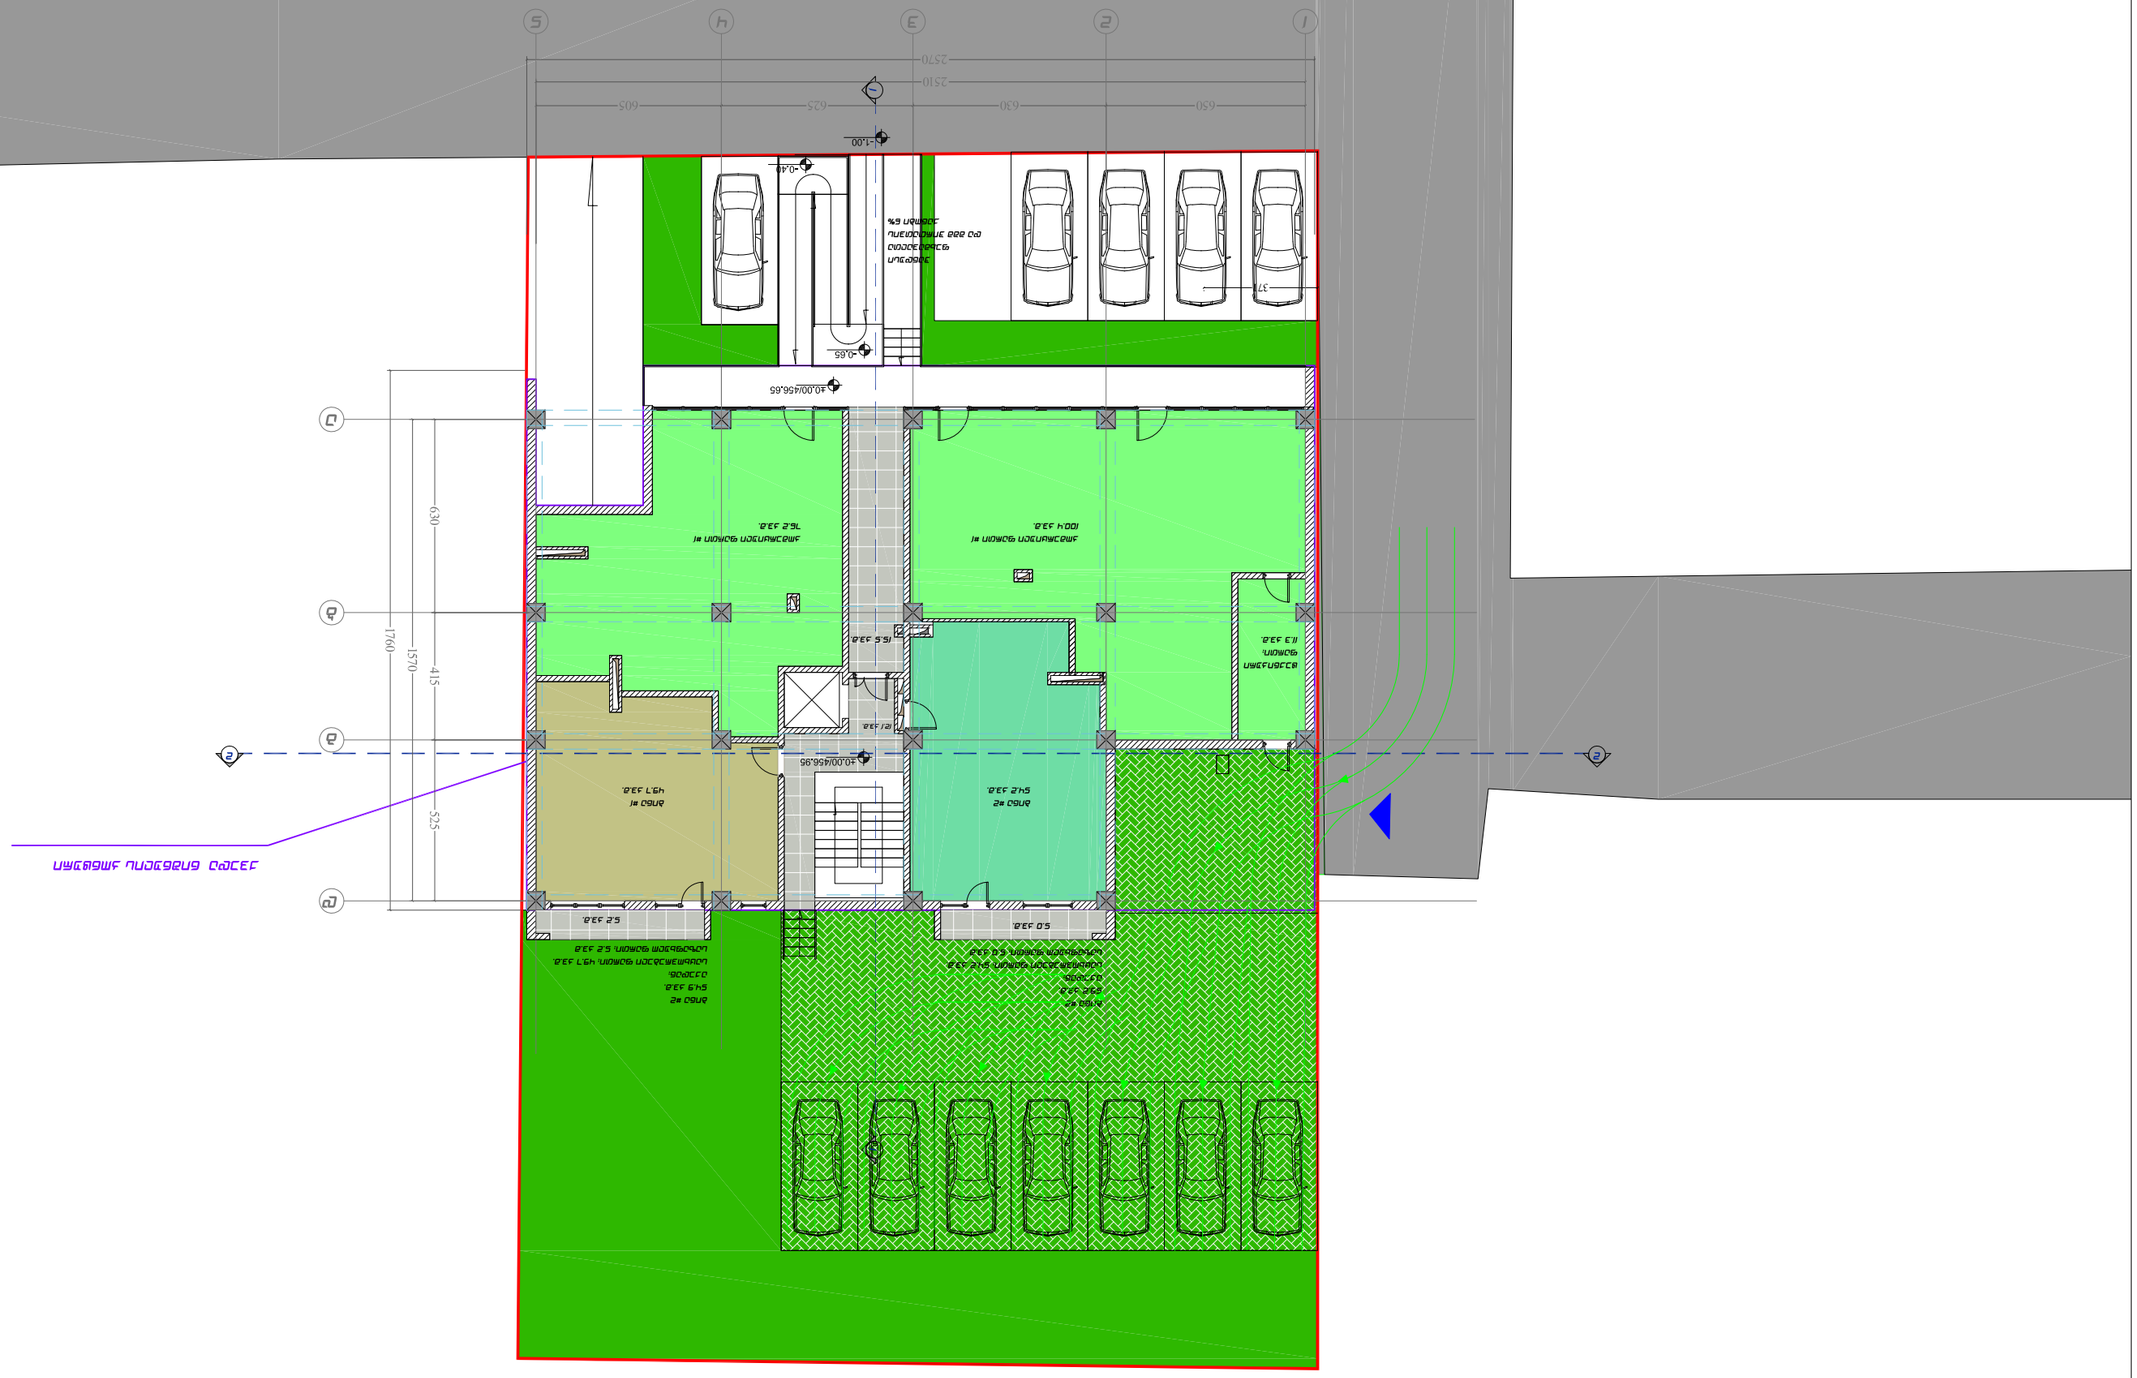
1760
1570
415
525
630
2570
2510
650
630
625
605
37
-0.65
-0.40
-1.00
-0.40
-0.65
-0.65
-0.65

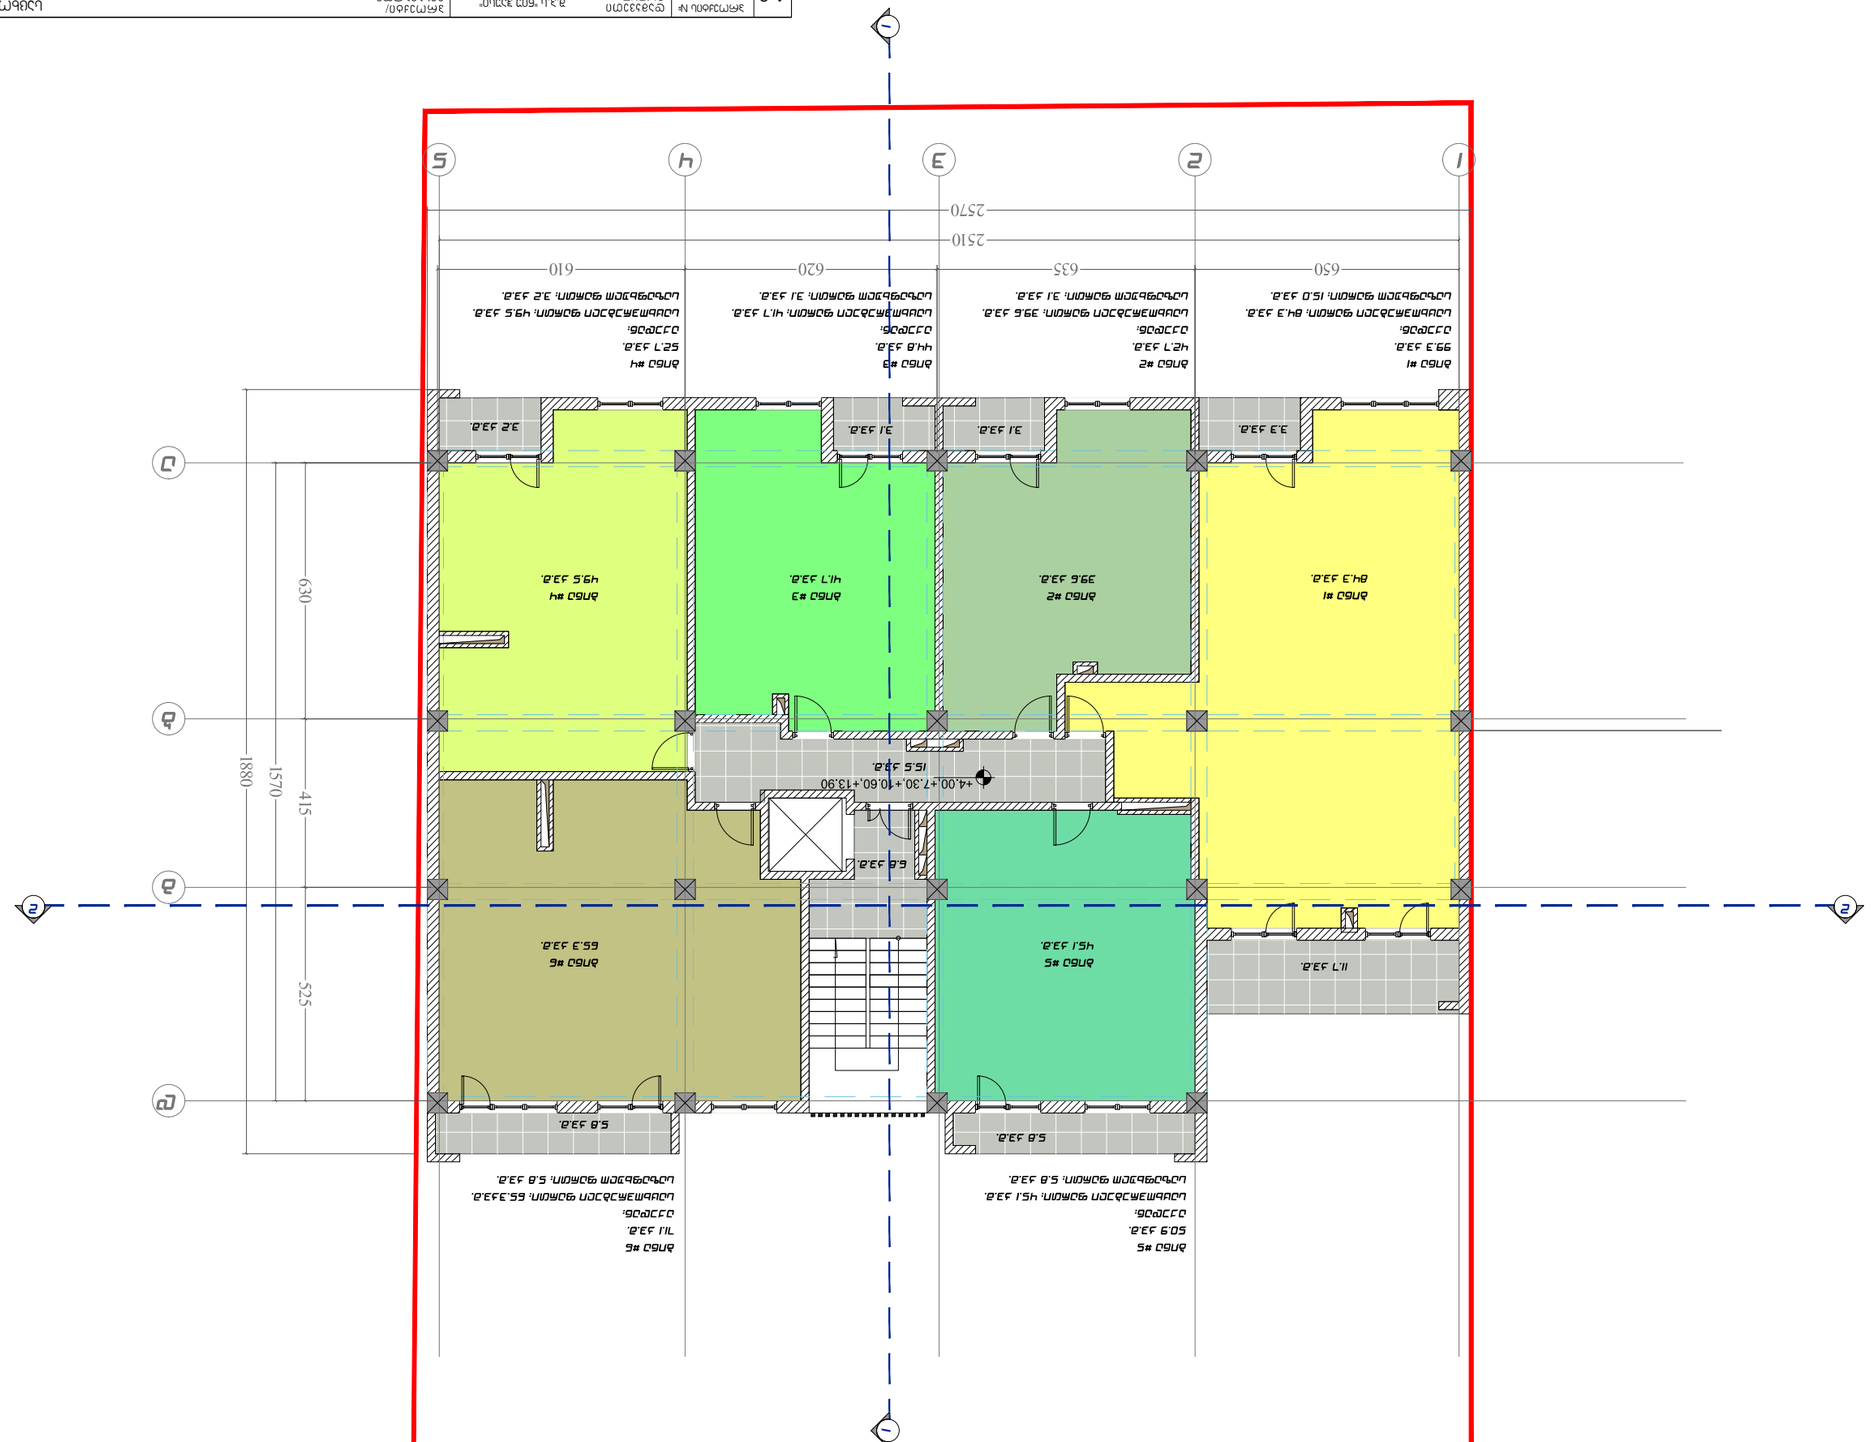

















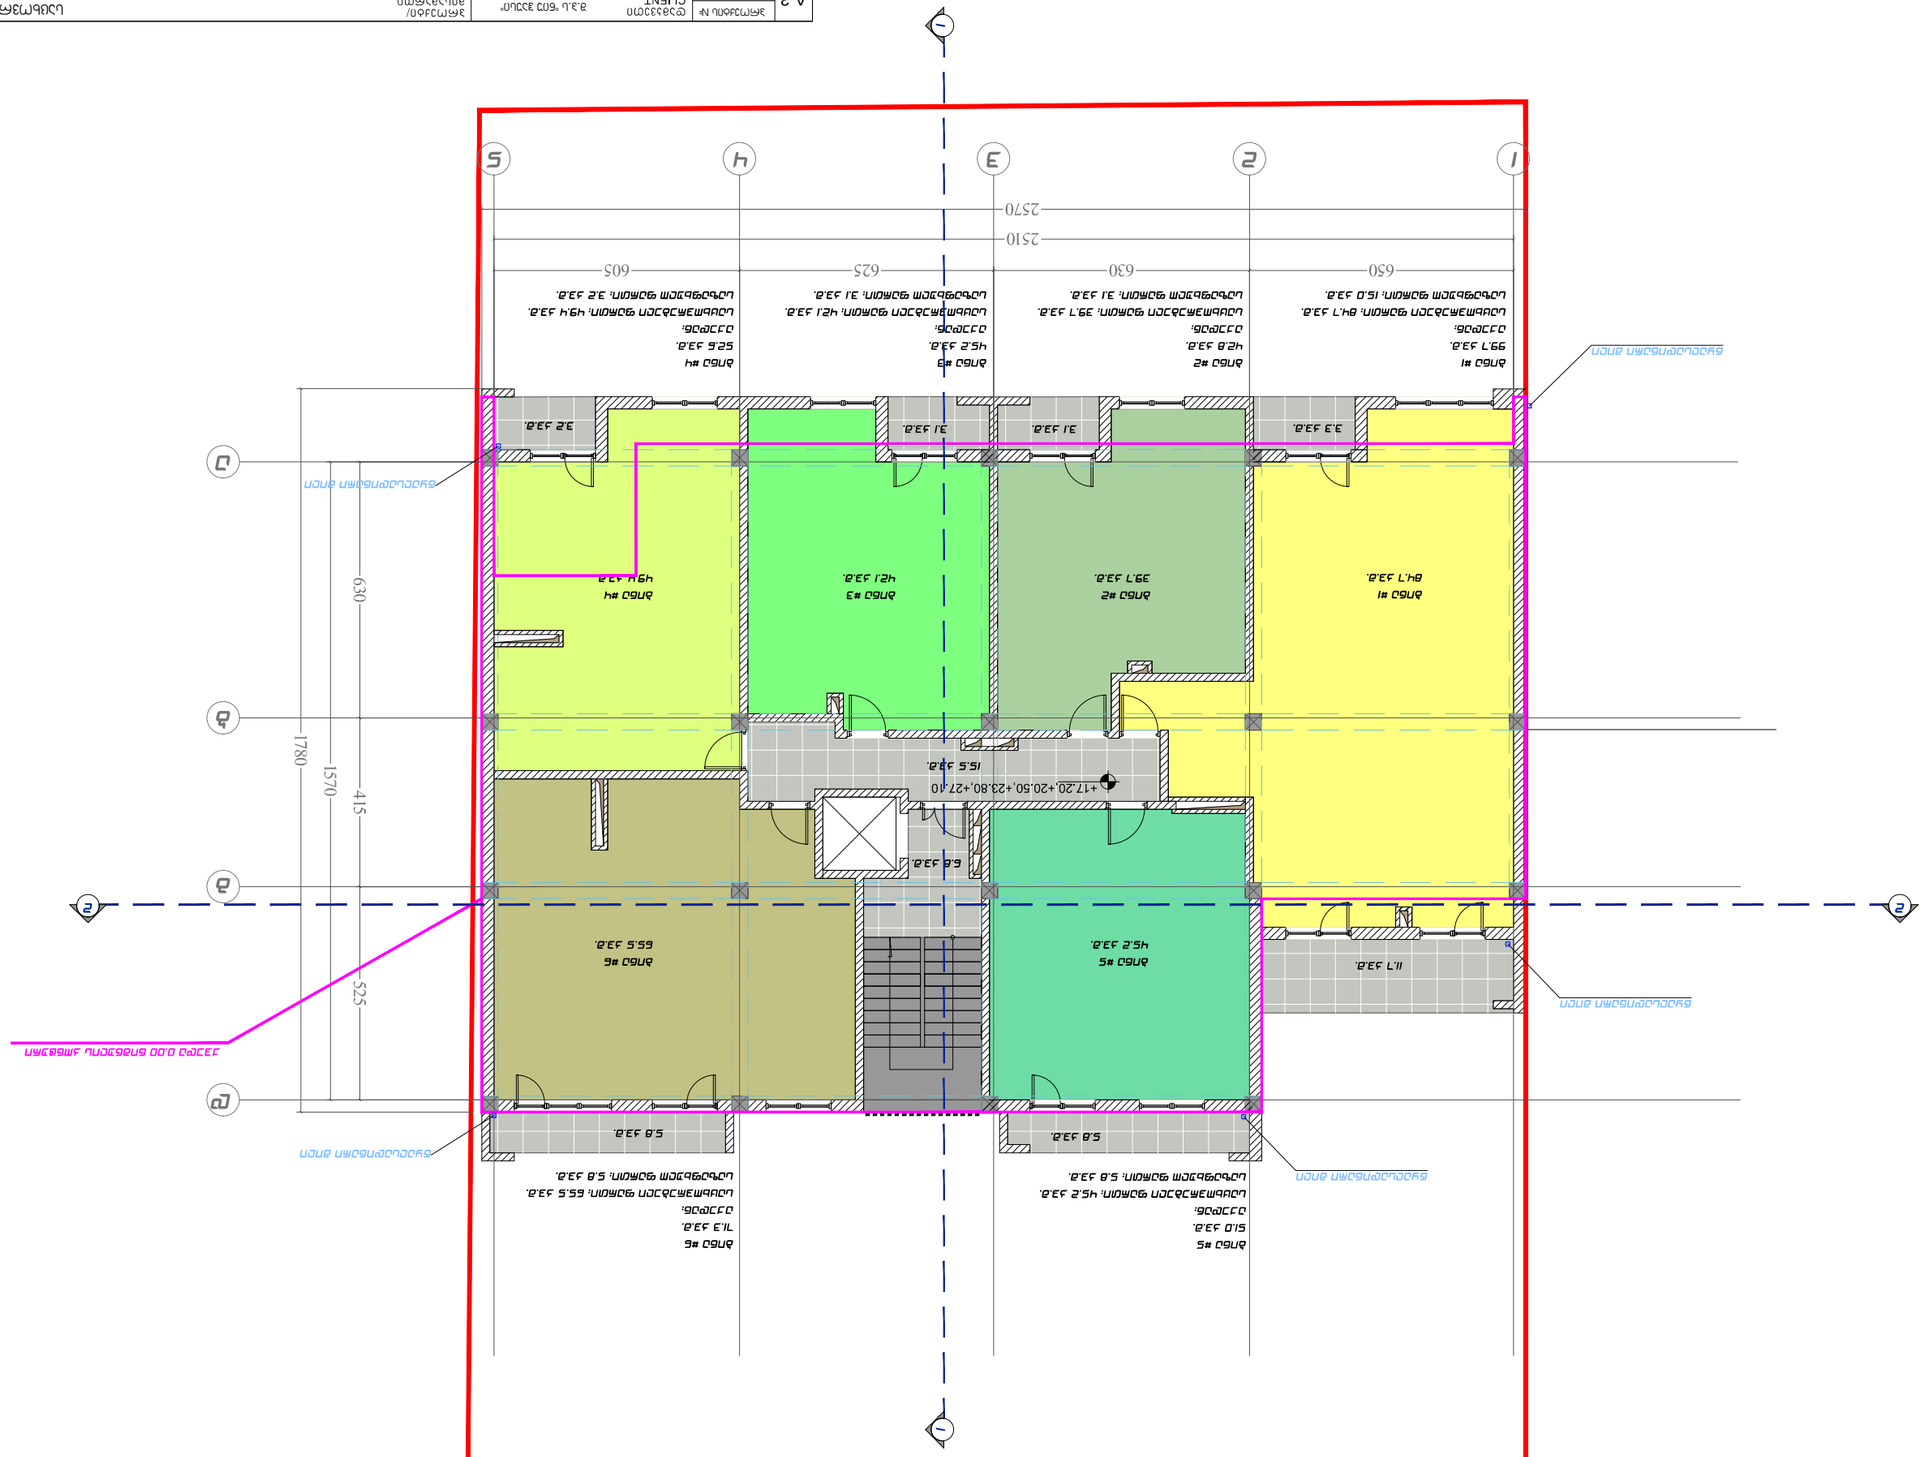
1
2
3
4
5
А
Б
В
Г
Д
2570
2510
650
630
625
605
1780
1570
415
525

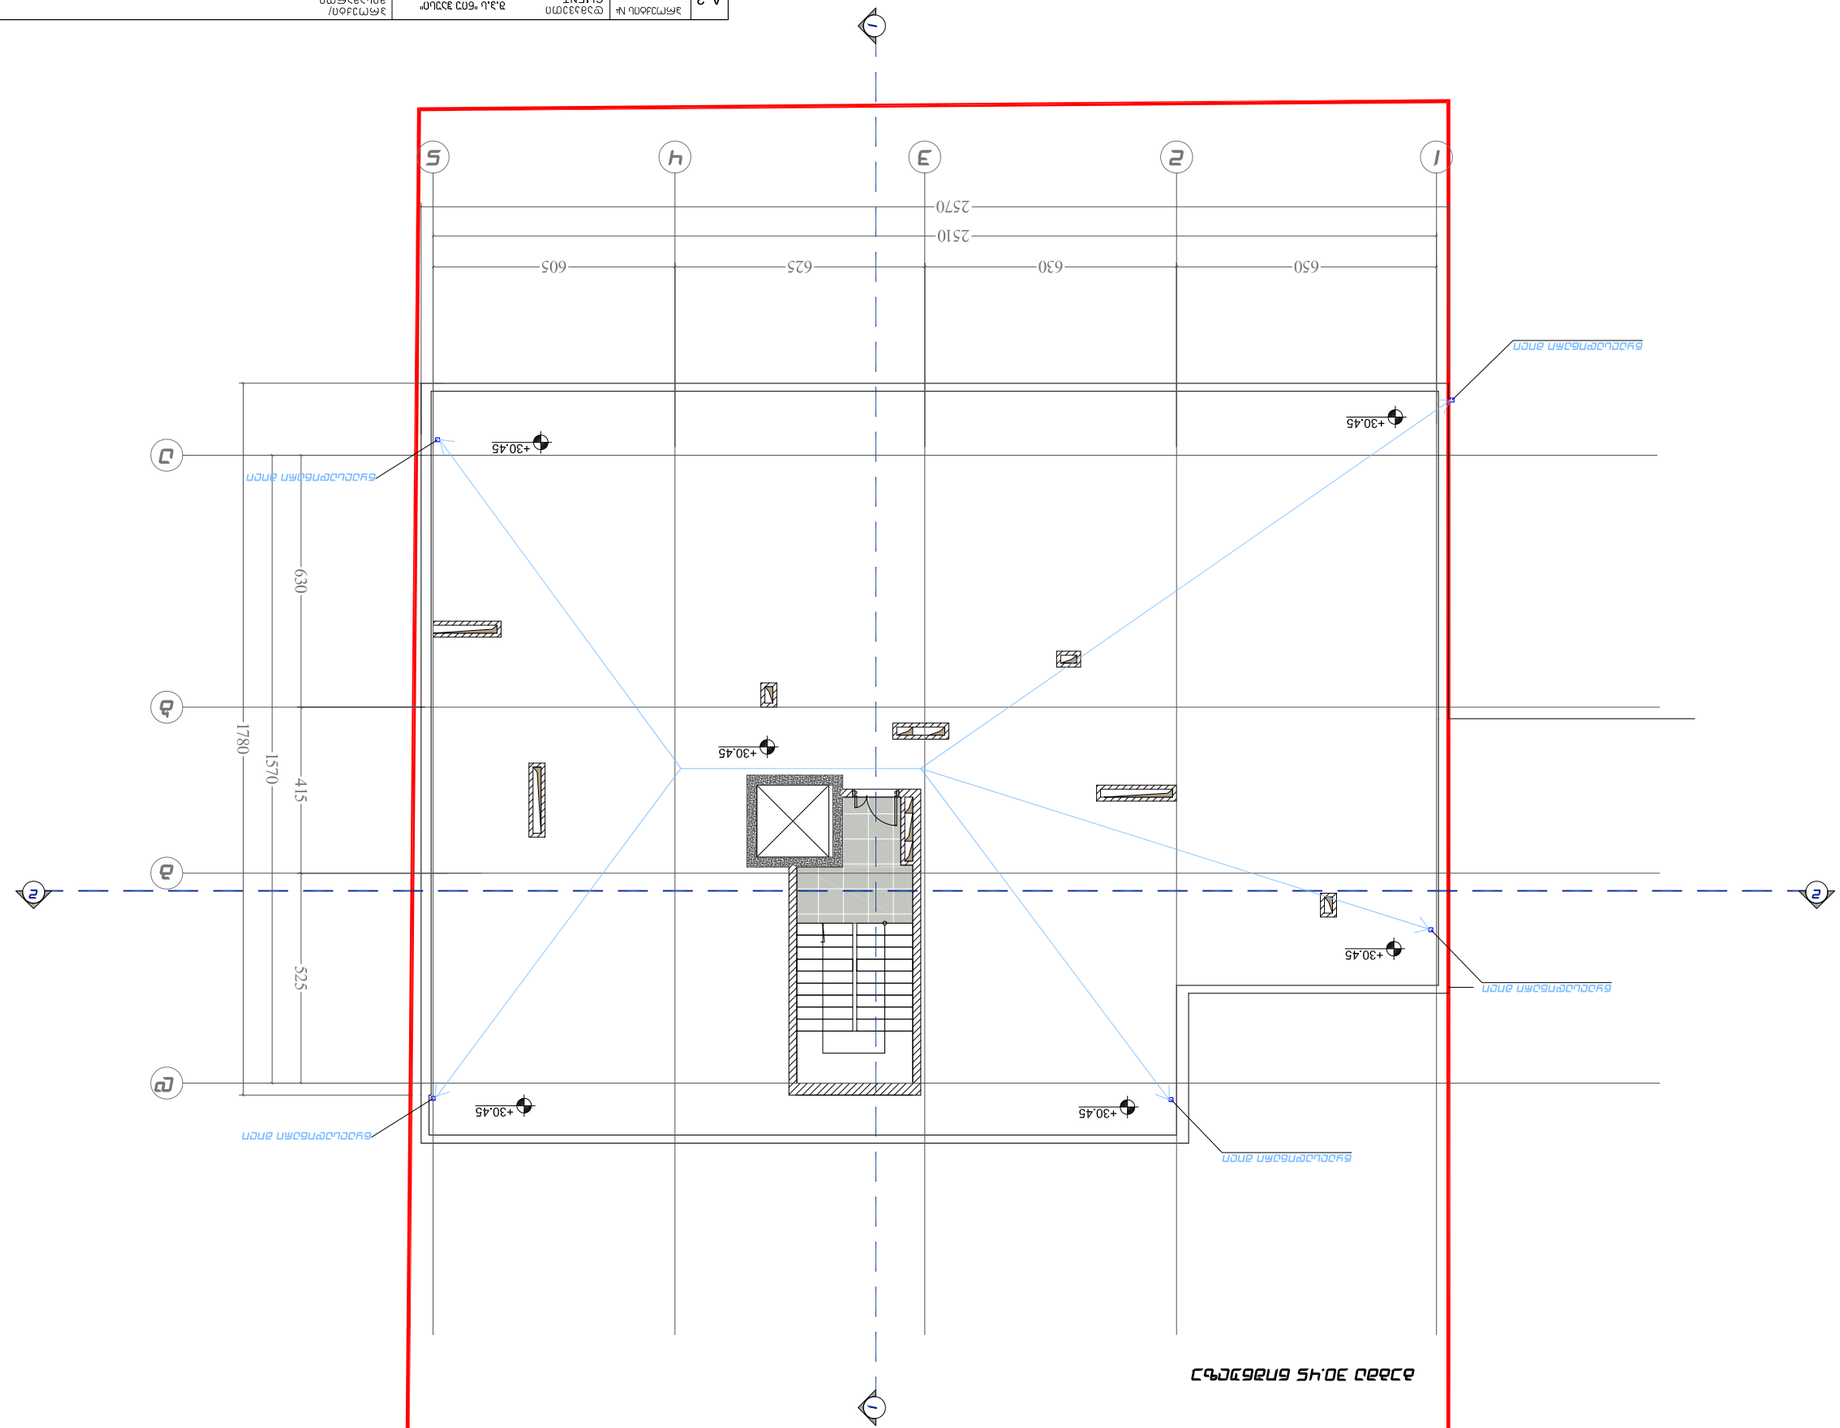




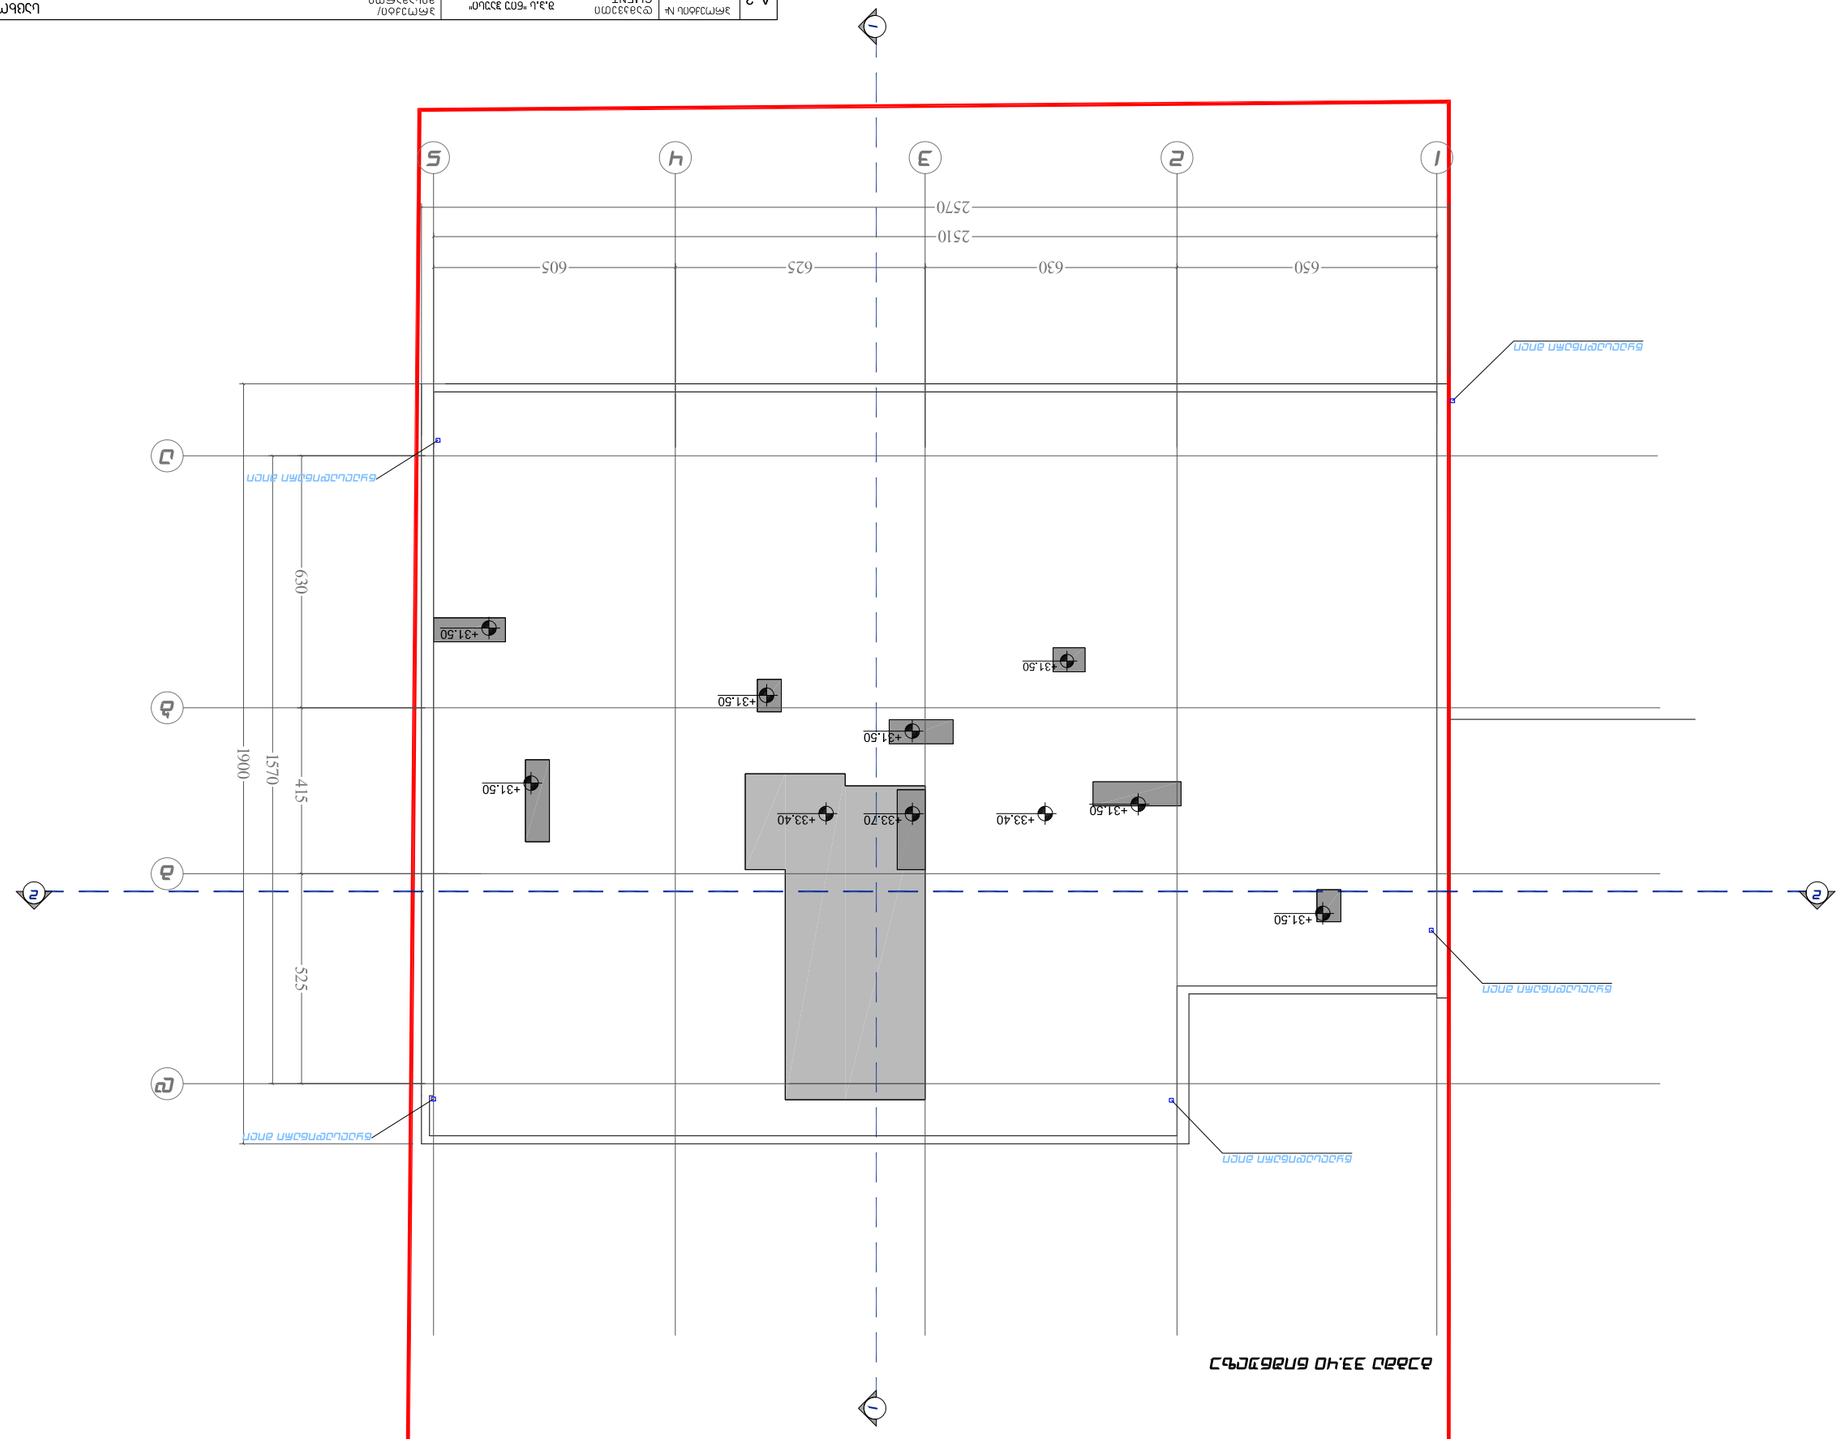

